


GRUNDRISS DACHGESCHOSS

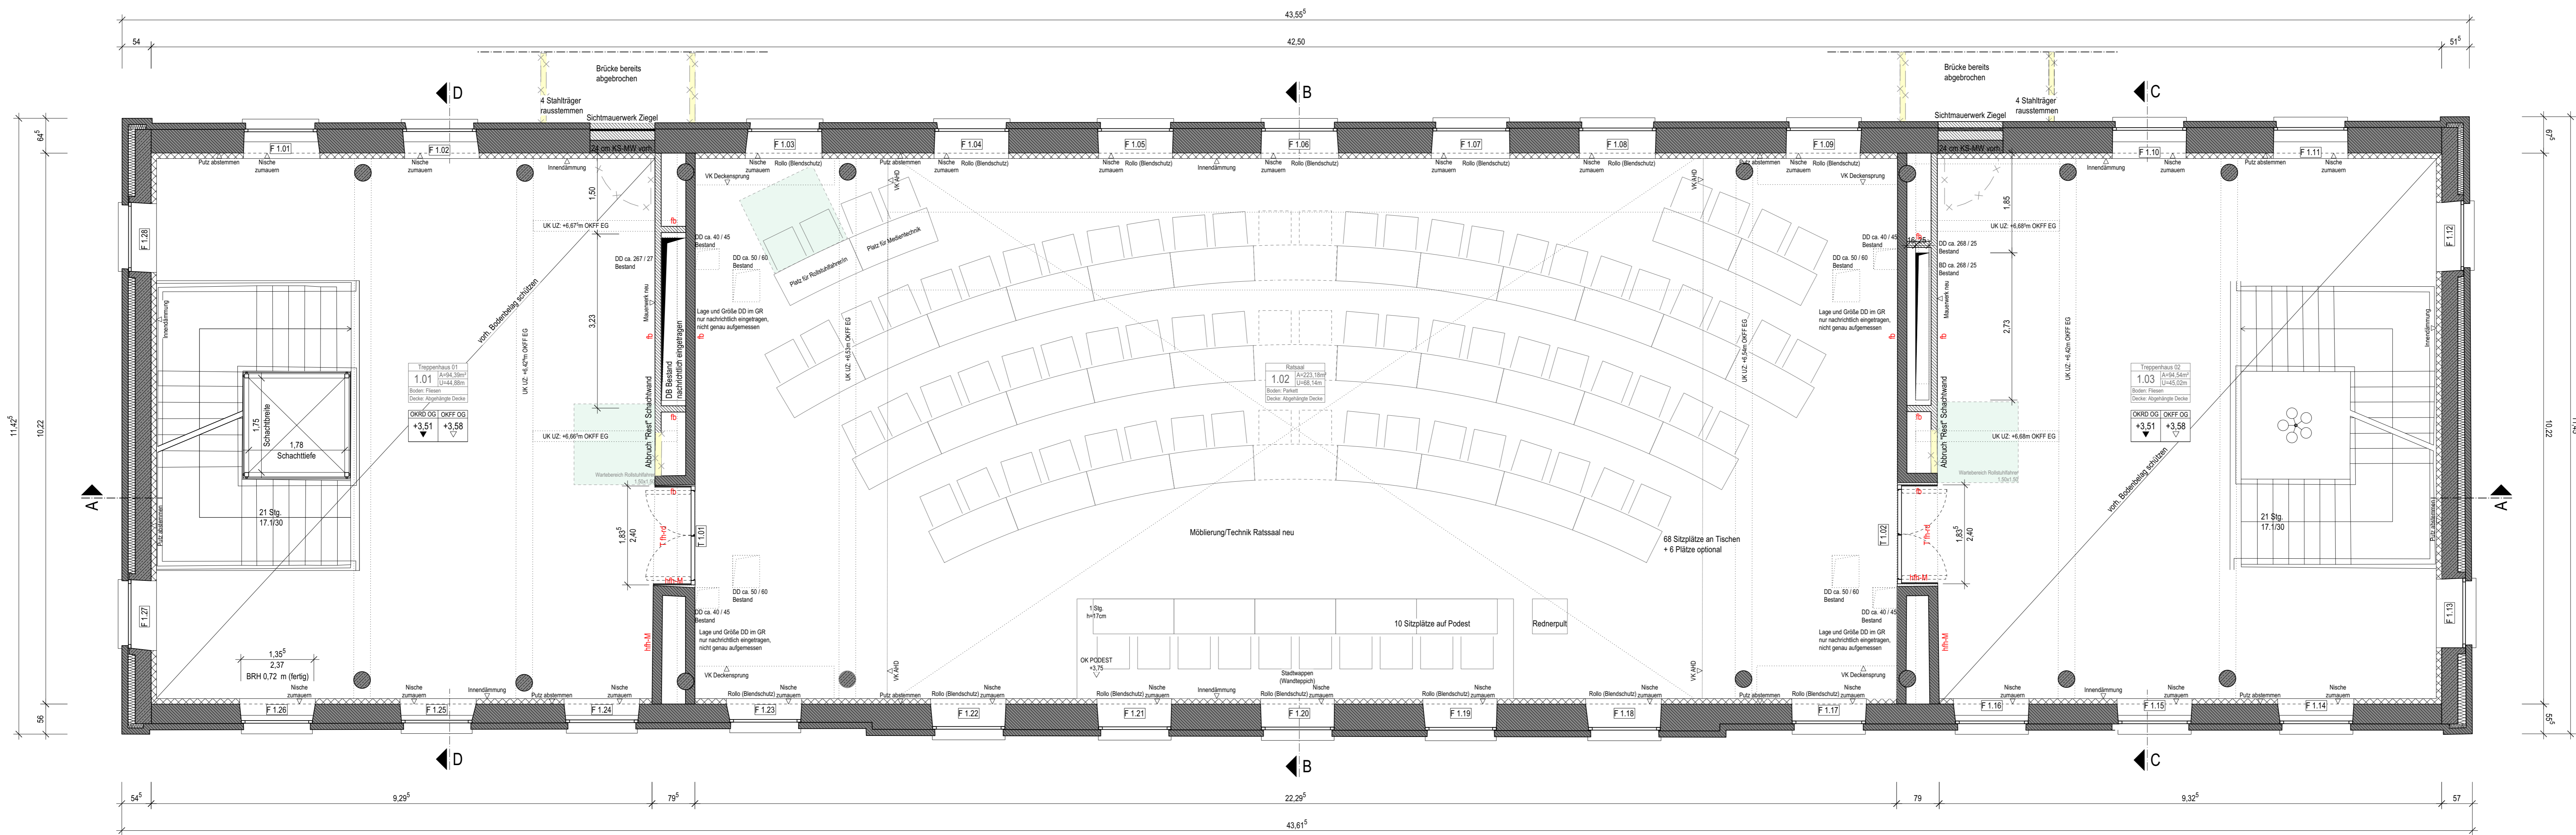

GRUNDRISS OBERGESCHOSS

LEGENDE

	Mauerwerk		Mauerwerk Restbestand
	Stahlbau		Stahlbau Restbestand
	Leichtbau		Abbruch Mauerwerk
	Einrichtungsmaßstab		Abbruch
	Dämmung druckstabil		Kies
	Holz		T-Bruch
	Kalksandstein - Mauerwerk		T-Bruch nachrichtl.
	Fertigteil		T-Bruch abbruchend
	Wanddurchbruch		T-Bruch selbständ.
	Kantenschling		BSV mh.
	Heizung Sanitär Lüftung/Exhaust		BSV mh. feuerhemmend Basalt
	OKFF ± 0,00m		BSV mh. feuerhemmend mit mechanischer Beanspruchung

Alle Maße sind vor Arbeitsbeginn eigenverantwortlich zu überprüfen. Maß- oder Abmaßdifferenzen in diesen Plänen sind vor Ausführung unverzüglich mit den Architekten abzustimmen.
Plan nur in Verbindung mit den jeweiligen Fachplänen gültig.
 Bodendurchbruch (BD) Aufsicht Deckendurchbruch (DD) über Kopf/Darf.

AUSFÜHRUNG ANLAGE ZUR AUSSCHREIBUNG 076

Objekt:
HISTORISCHES RATHAUS STOLBERG

Adresse:
Rathausstraße 13, 52222 Stolberg

Gemarkung:
Stolberg

Bauwerkschicht:
Flur: 012
Flurstück: 425

Plan:
6.11

Maßstab:
1:50

Datum:
22.11.2024

VORABZUG