










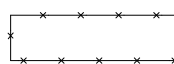

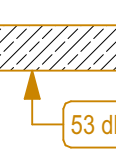






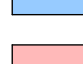

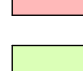
 


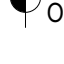
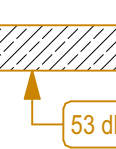


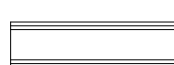


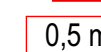
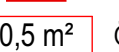
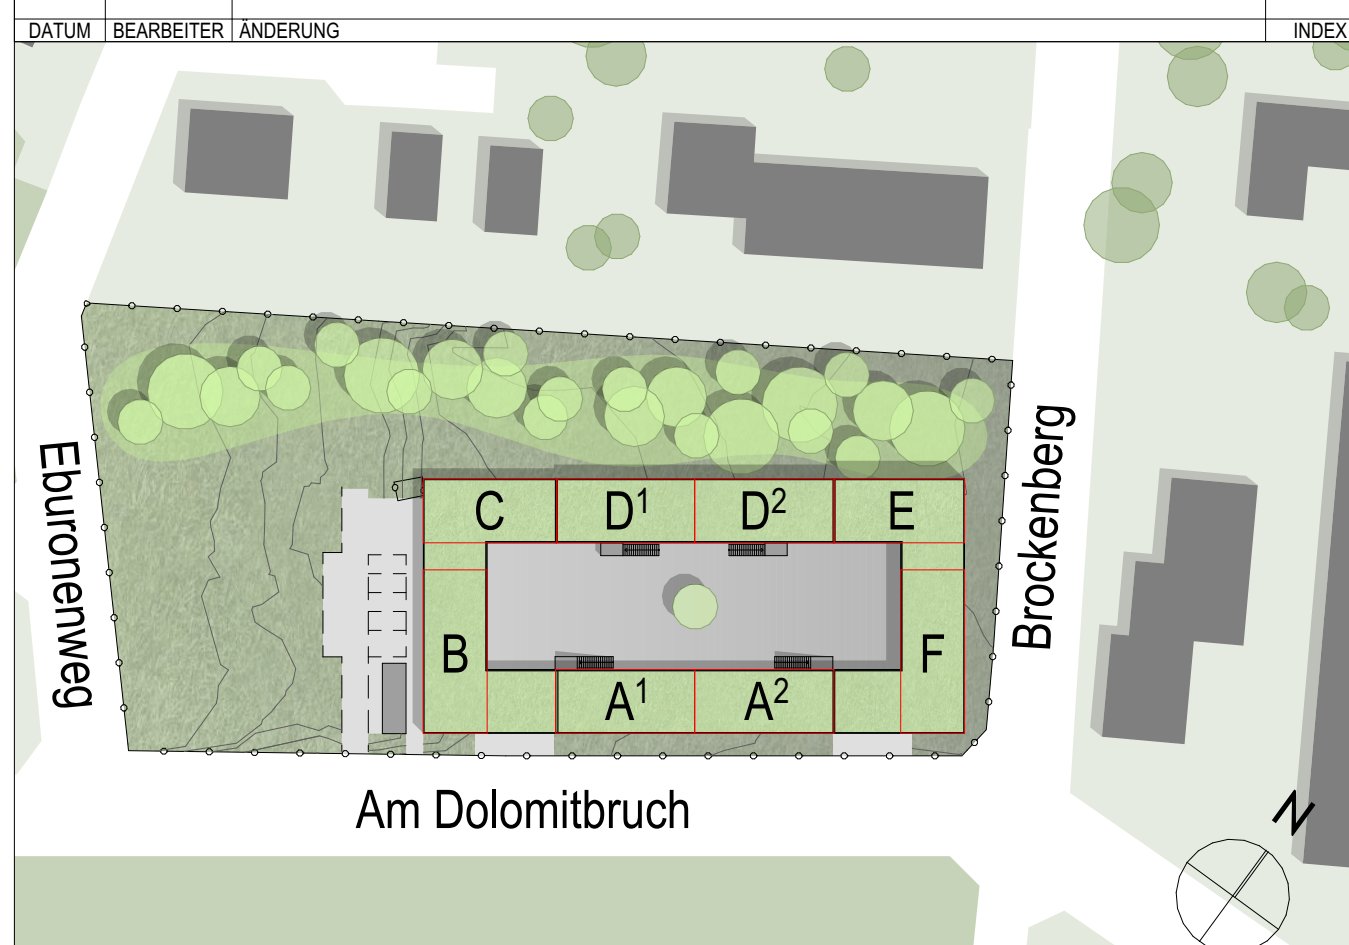


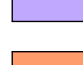

TGA			
	grün = Gekerk HSL	D/B/W	Decke/Boden/Wand
	blau = Gekerk ELT	D/A	Durchbruch/Ausparung
			 Wandausparung Heizung
BAUTEILE		HÖHENANGABEN	
	Beton, bewehrt		OK Fertigfußboden/ OK Rohfußboden (Grundriss)
	Beton, unbewehrt/ Einch.		OK Fertigfußboden (Schnitt) OK Rohfußboden (Schnitt)
	WU-Beton		
	Betonfertigteil		
	Mauerwerk		
	OK-Wand		
	Bestand		
	Abbruch		
			Schalldämm-Maß im eingebauten Zustand
BRANDSCHUTZ Bauteile		Türen	
	Brandwand		durchschend
	Besart Brandwand		dicht- und selbstschließend
	hochfeuerbeständig (120 Min)		auswärtig und selbstschließend
	feuerbeständig (90 Min.)		feuerhemmende, dicht- und selbstschließende Tür (T30)
	hochfeuerhemmend (90 Min.)		hochfeuerhemmende, dicht- und selbstschließende Tür (T60)
	feuerhemmend (30 Min.)		feuerbeständige, dicht- und selbstschließende Tür (T30)
	Brandwand/Fassade		
			
		Sicherheitsrelevante Zeichen	
			Notausgang
			Rettungsmuster
			Rettungsweg
			Feuerföcher
			Brandmelde-/Hausalarm
			RWA
			Öffnung, i. L. mind. 0,5 m²

**Pläne gelten nur in Verbindung mit den Plänen der beteiligten Fachplaner!
Alle Maße sind örtlich zu prüfen, Unstimmigkeiten der Bauleitung mitzuteilen!**

[illegible]

Projekt: **Neubau Übergangswohnheim für obdachlose Menschen**

Ort: Kelmesberg 1-8, 52223 Stolberg

Bauherr: Stadt Stolberg
Rathausstraße 11-13 52222 Stolberg

Architekt:

Planinhalt: **Grundriss OG**

Status:	AUSFÜHRUNGSPLANUNG	Maßstab: 1:50	Format: A0
---------	---------------------------	----------------------	-------------------

Plannr.: 473 403a	Index: 05	gez: FF	am: 31.05.2023
		Datum: 0473.40. AP	