




Schnitt A - A M.: 1:50

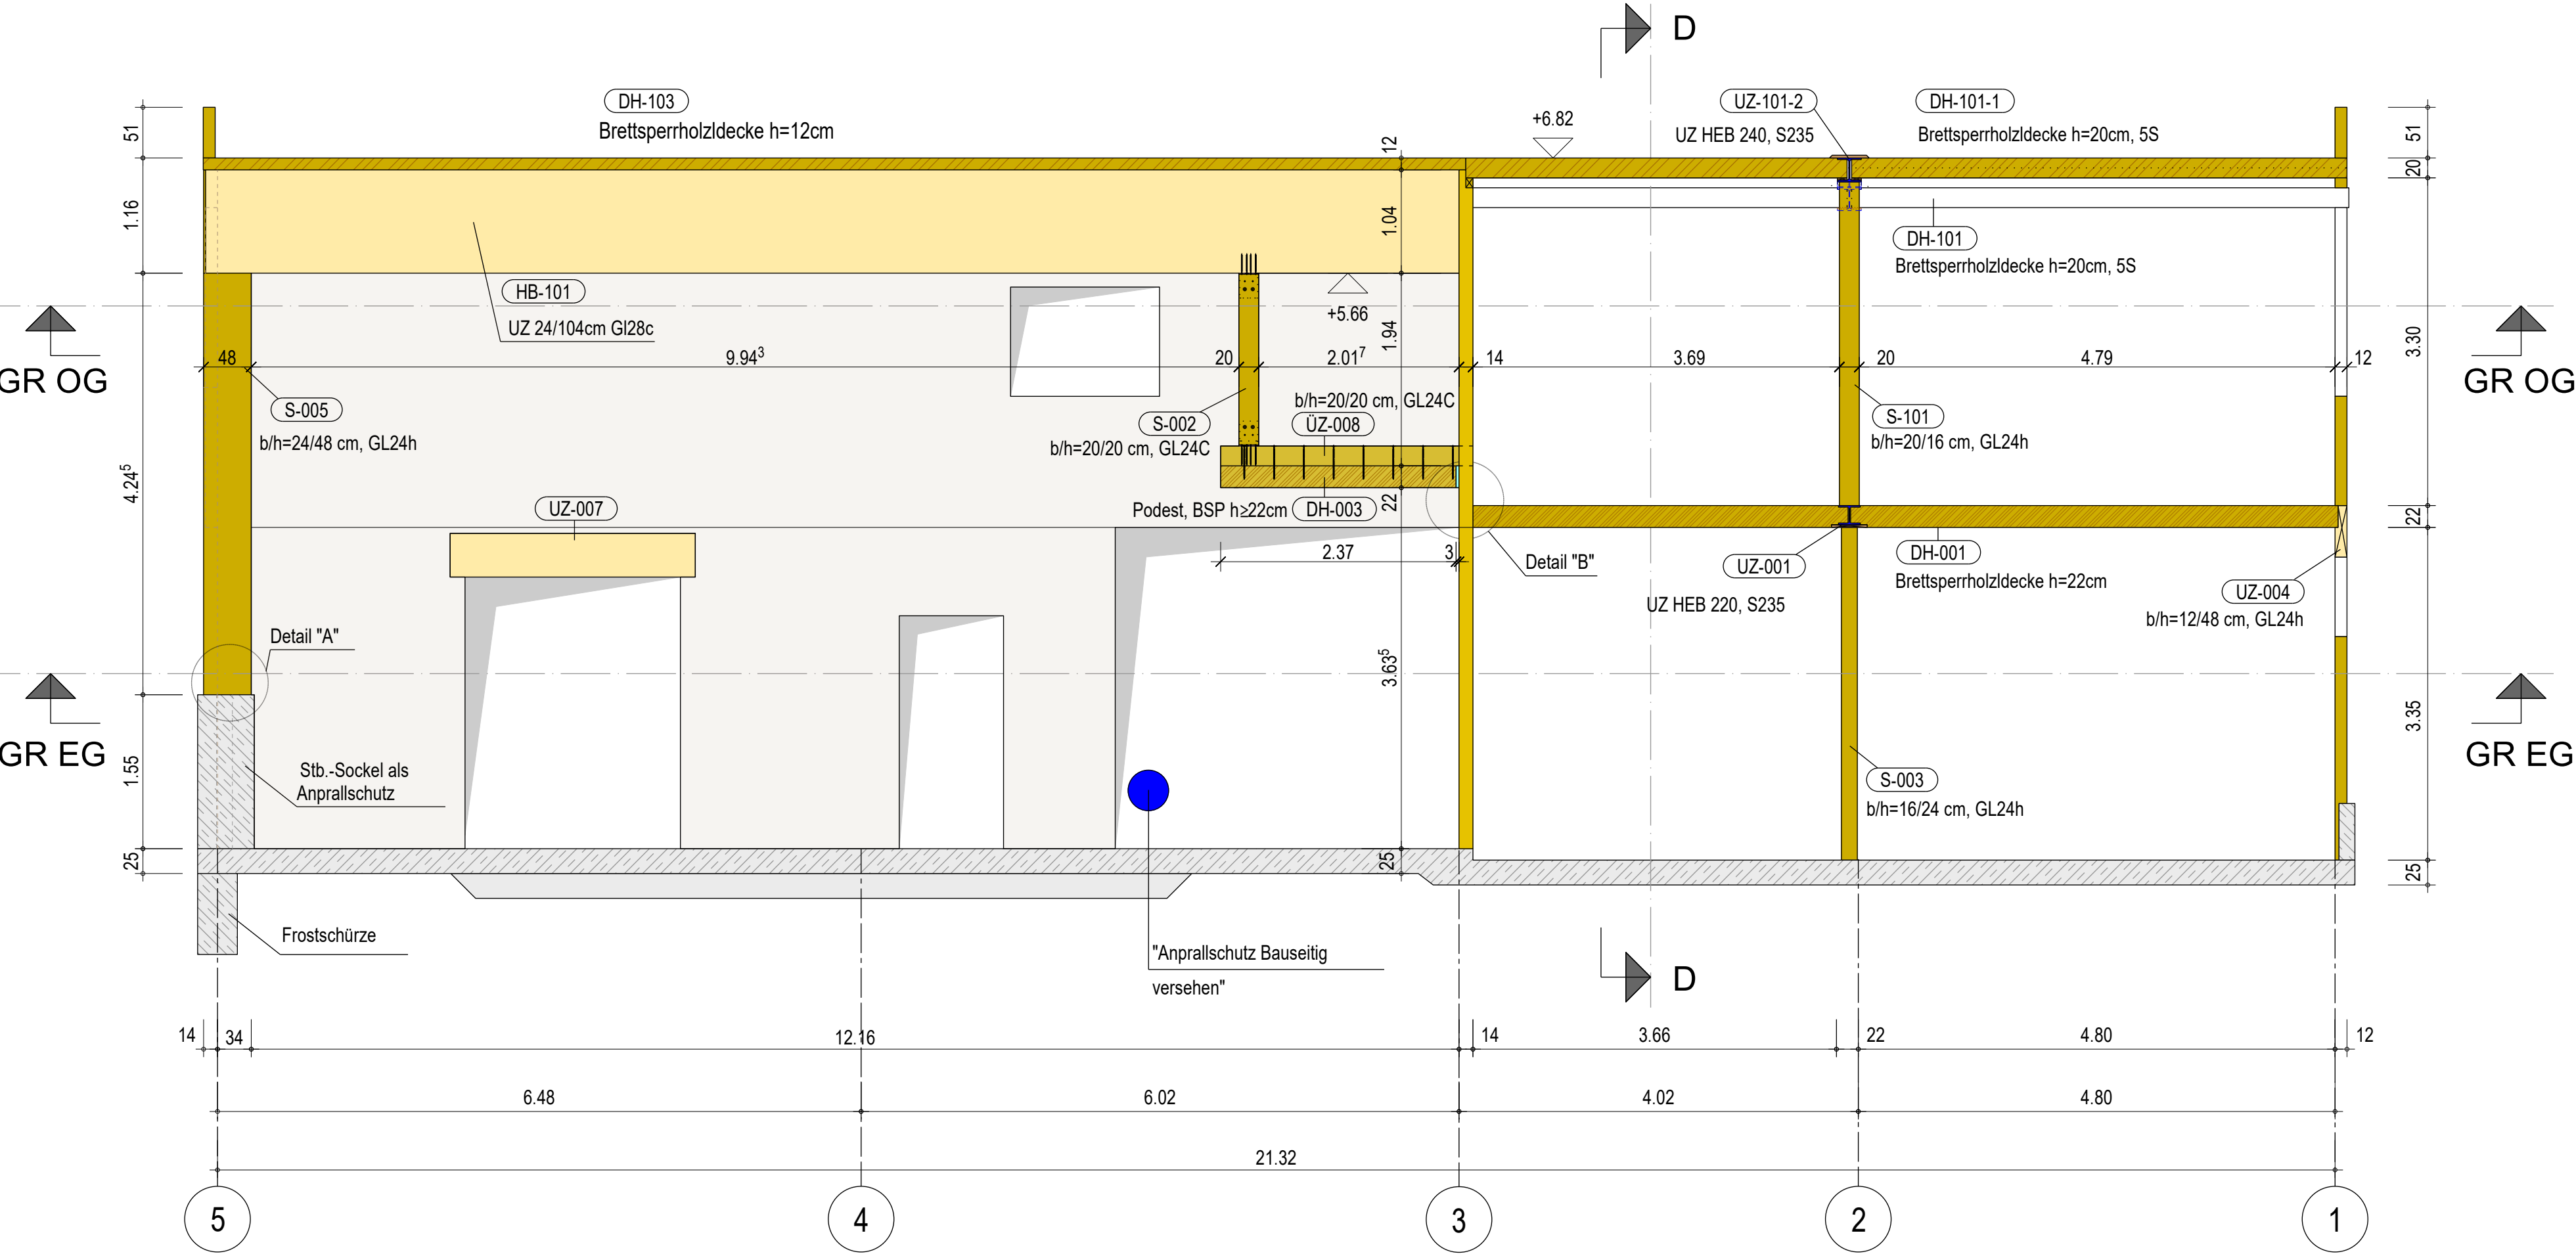




Schnitt C - C M.: 1:50

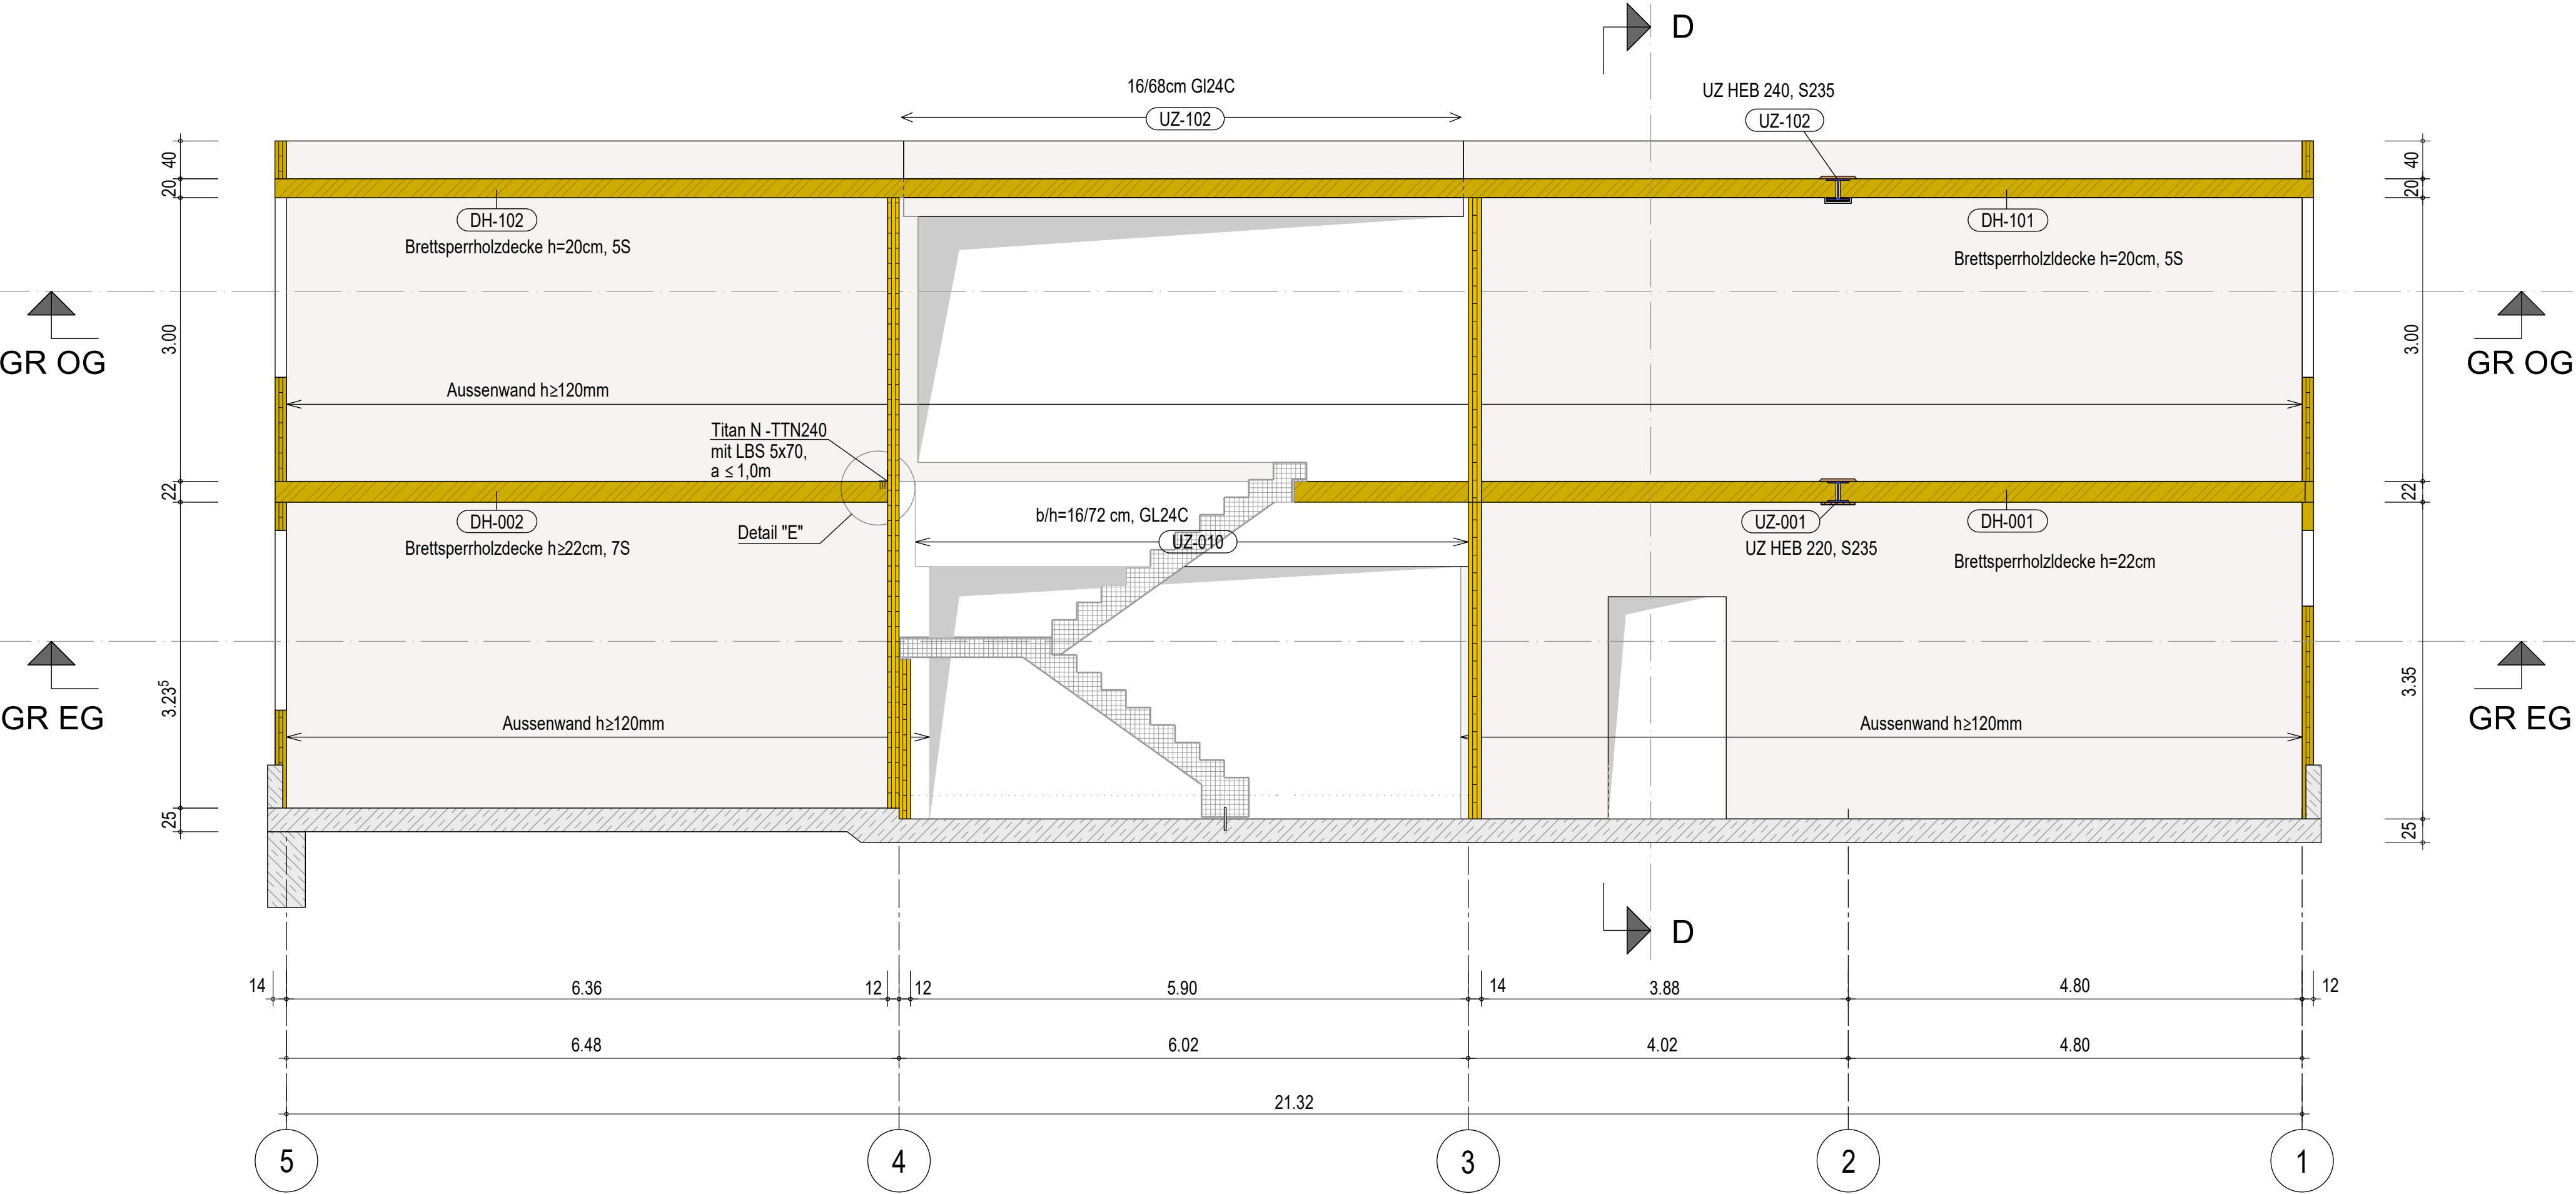

Schnitt B - B M.: 1:50

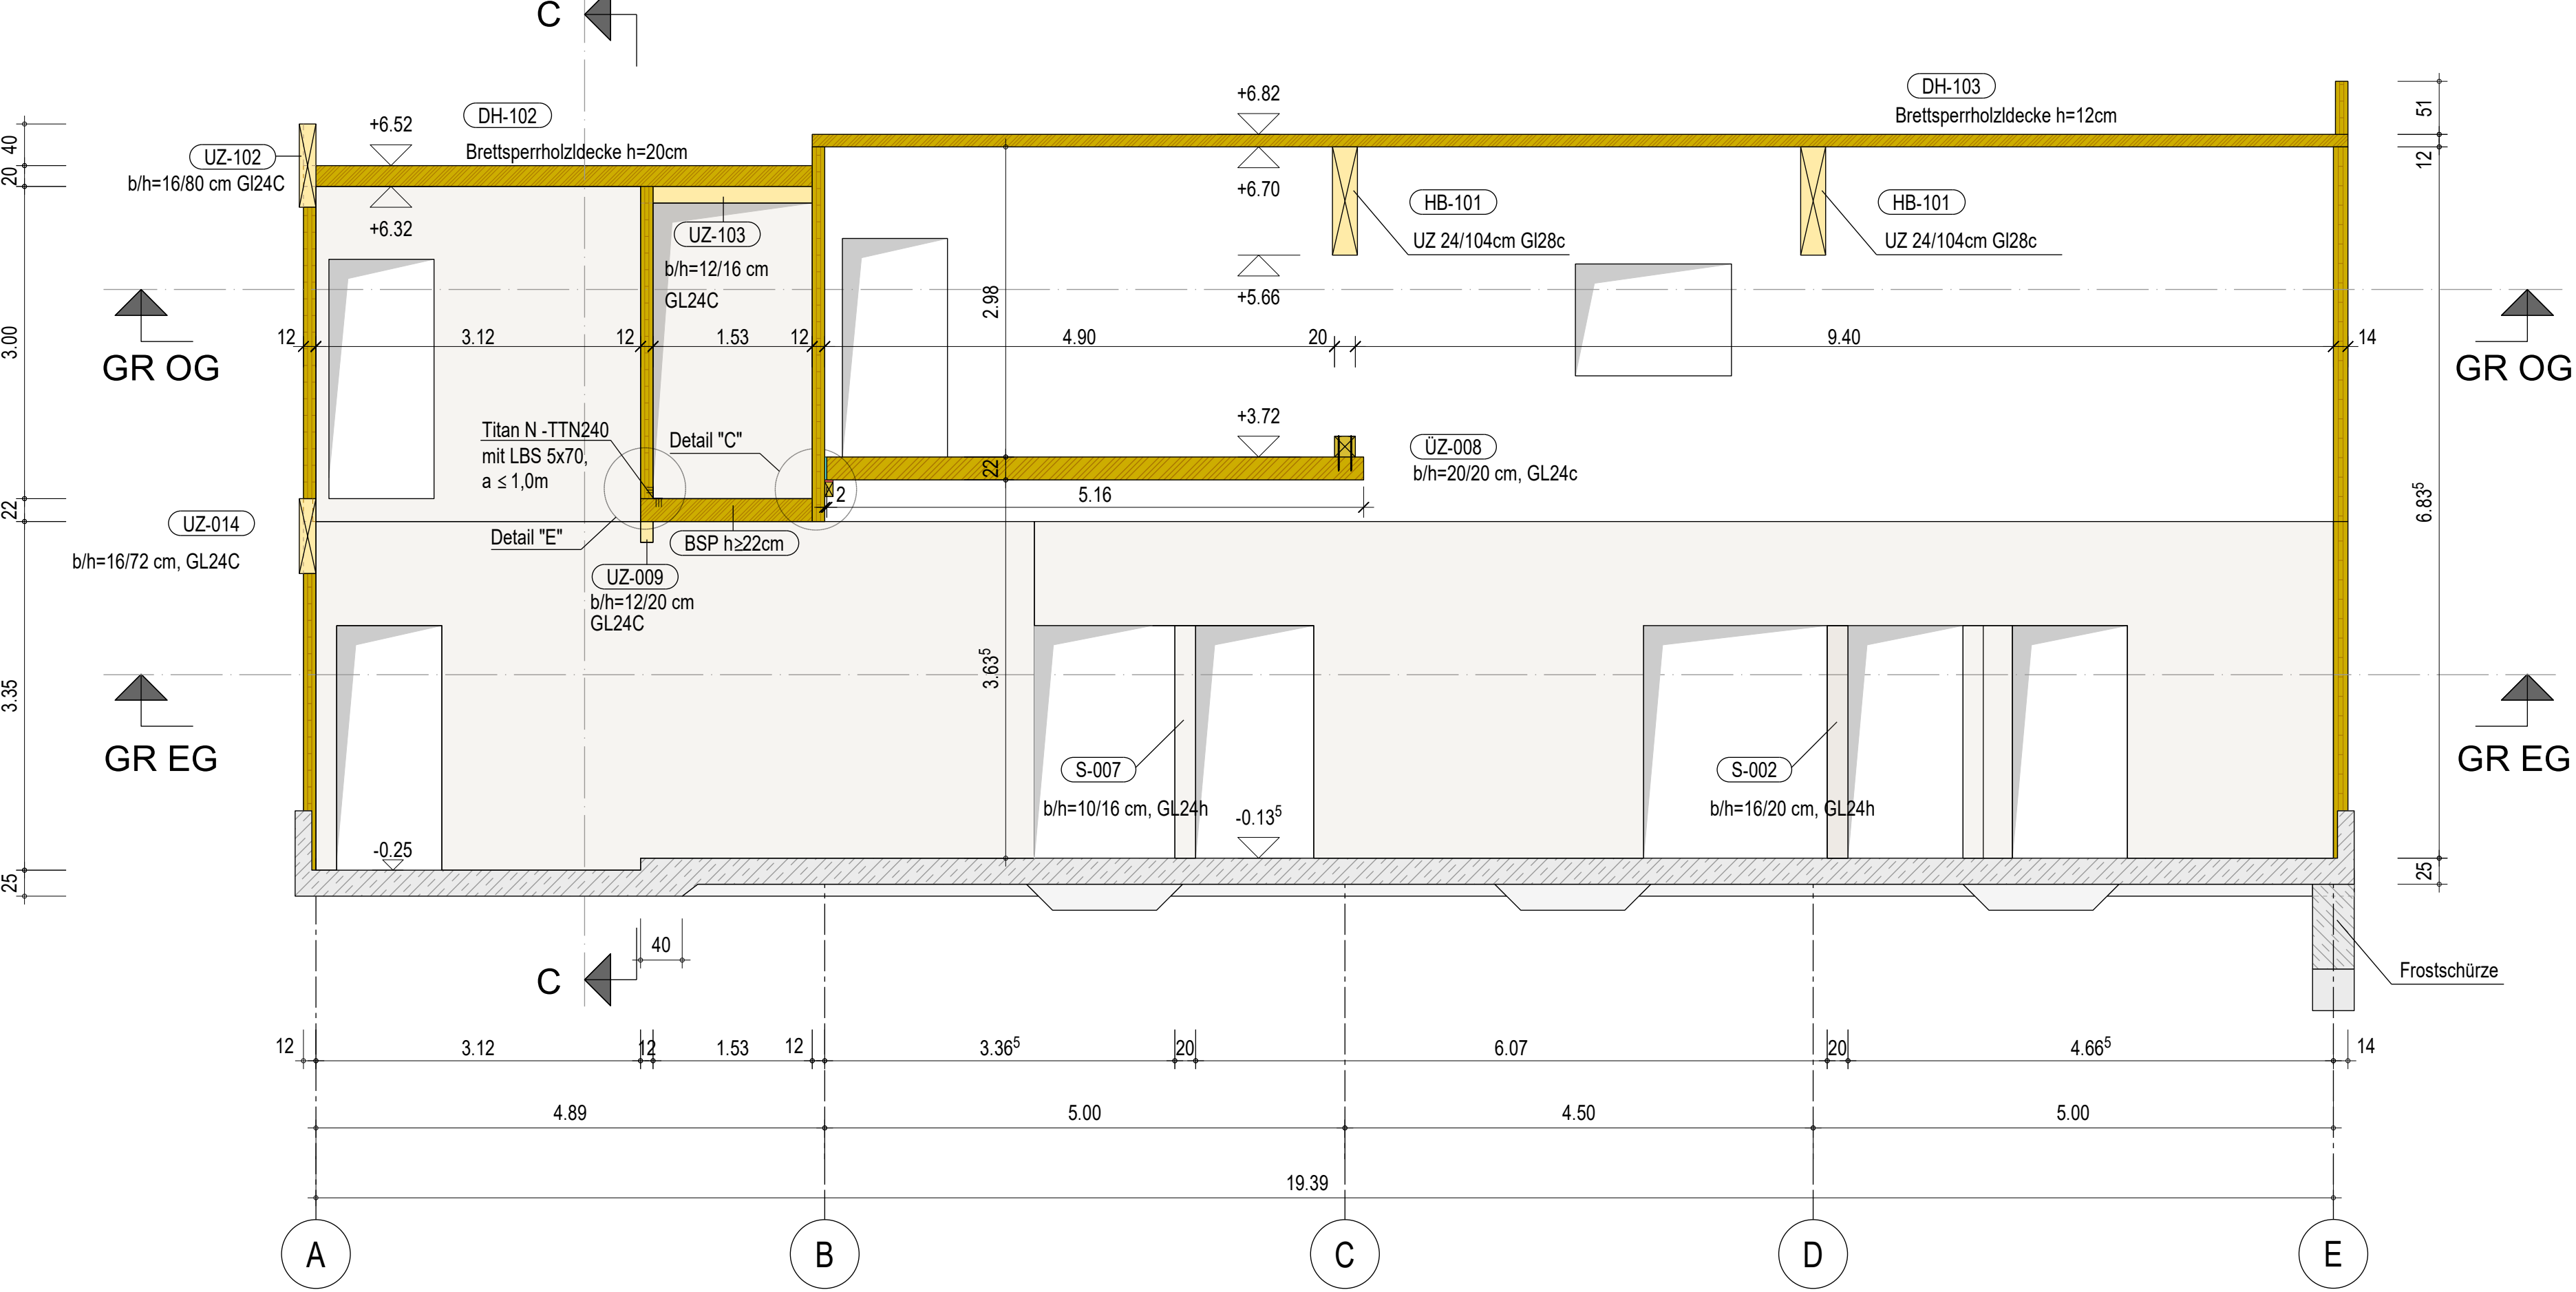

Schnitt D - D M.: 1:50

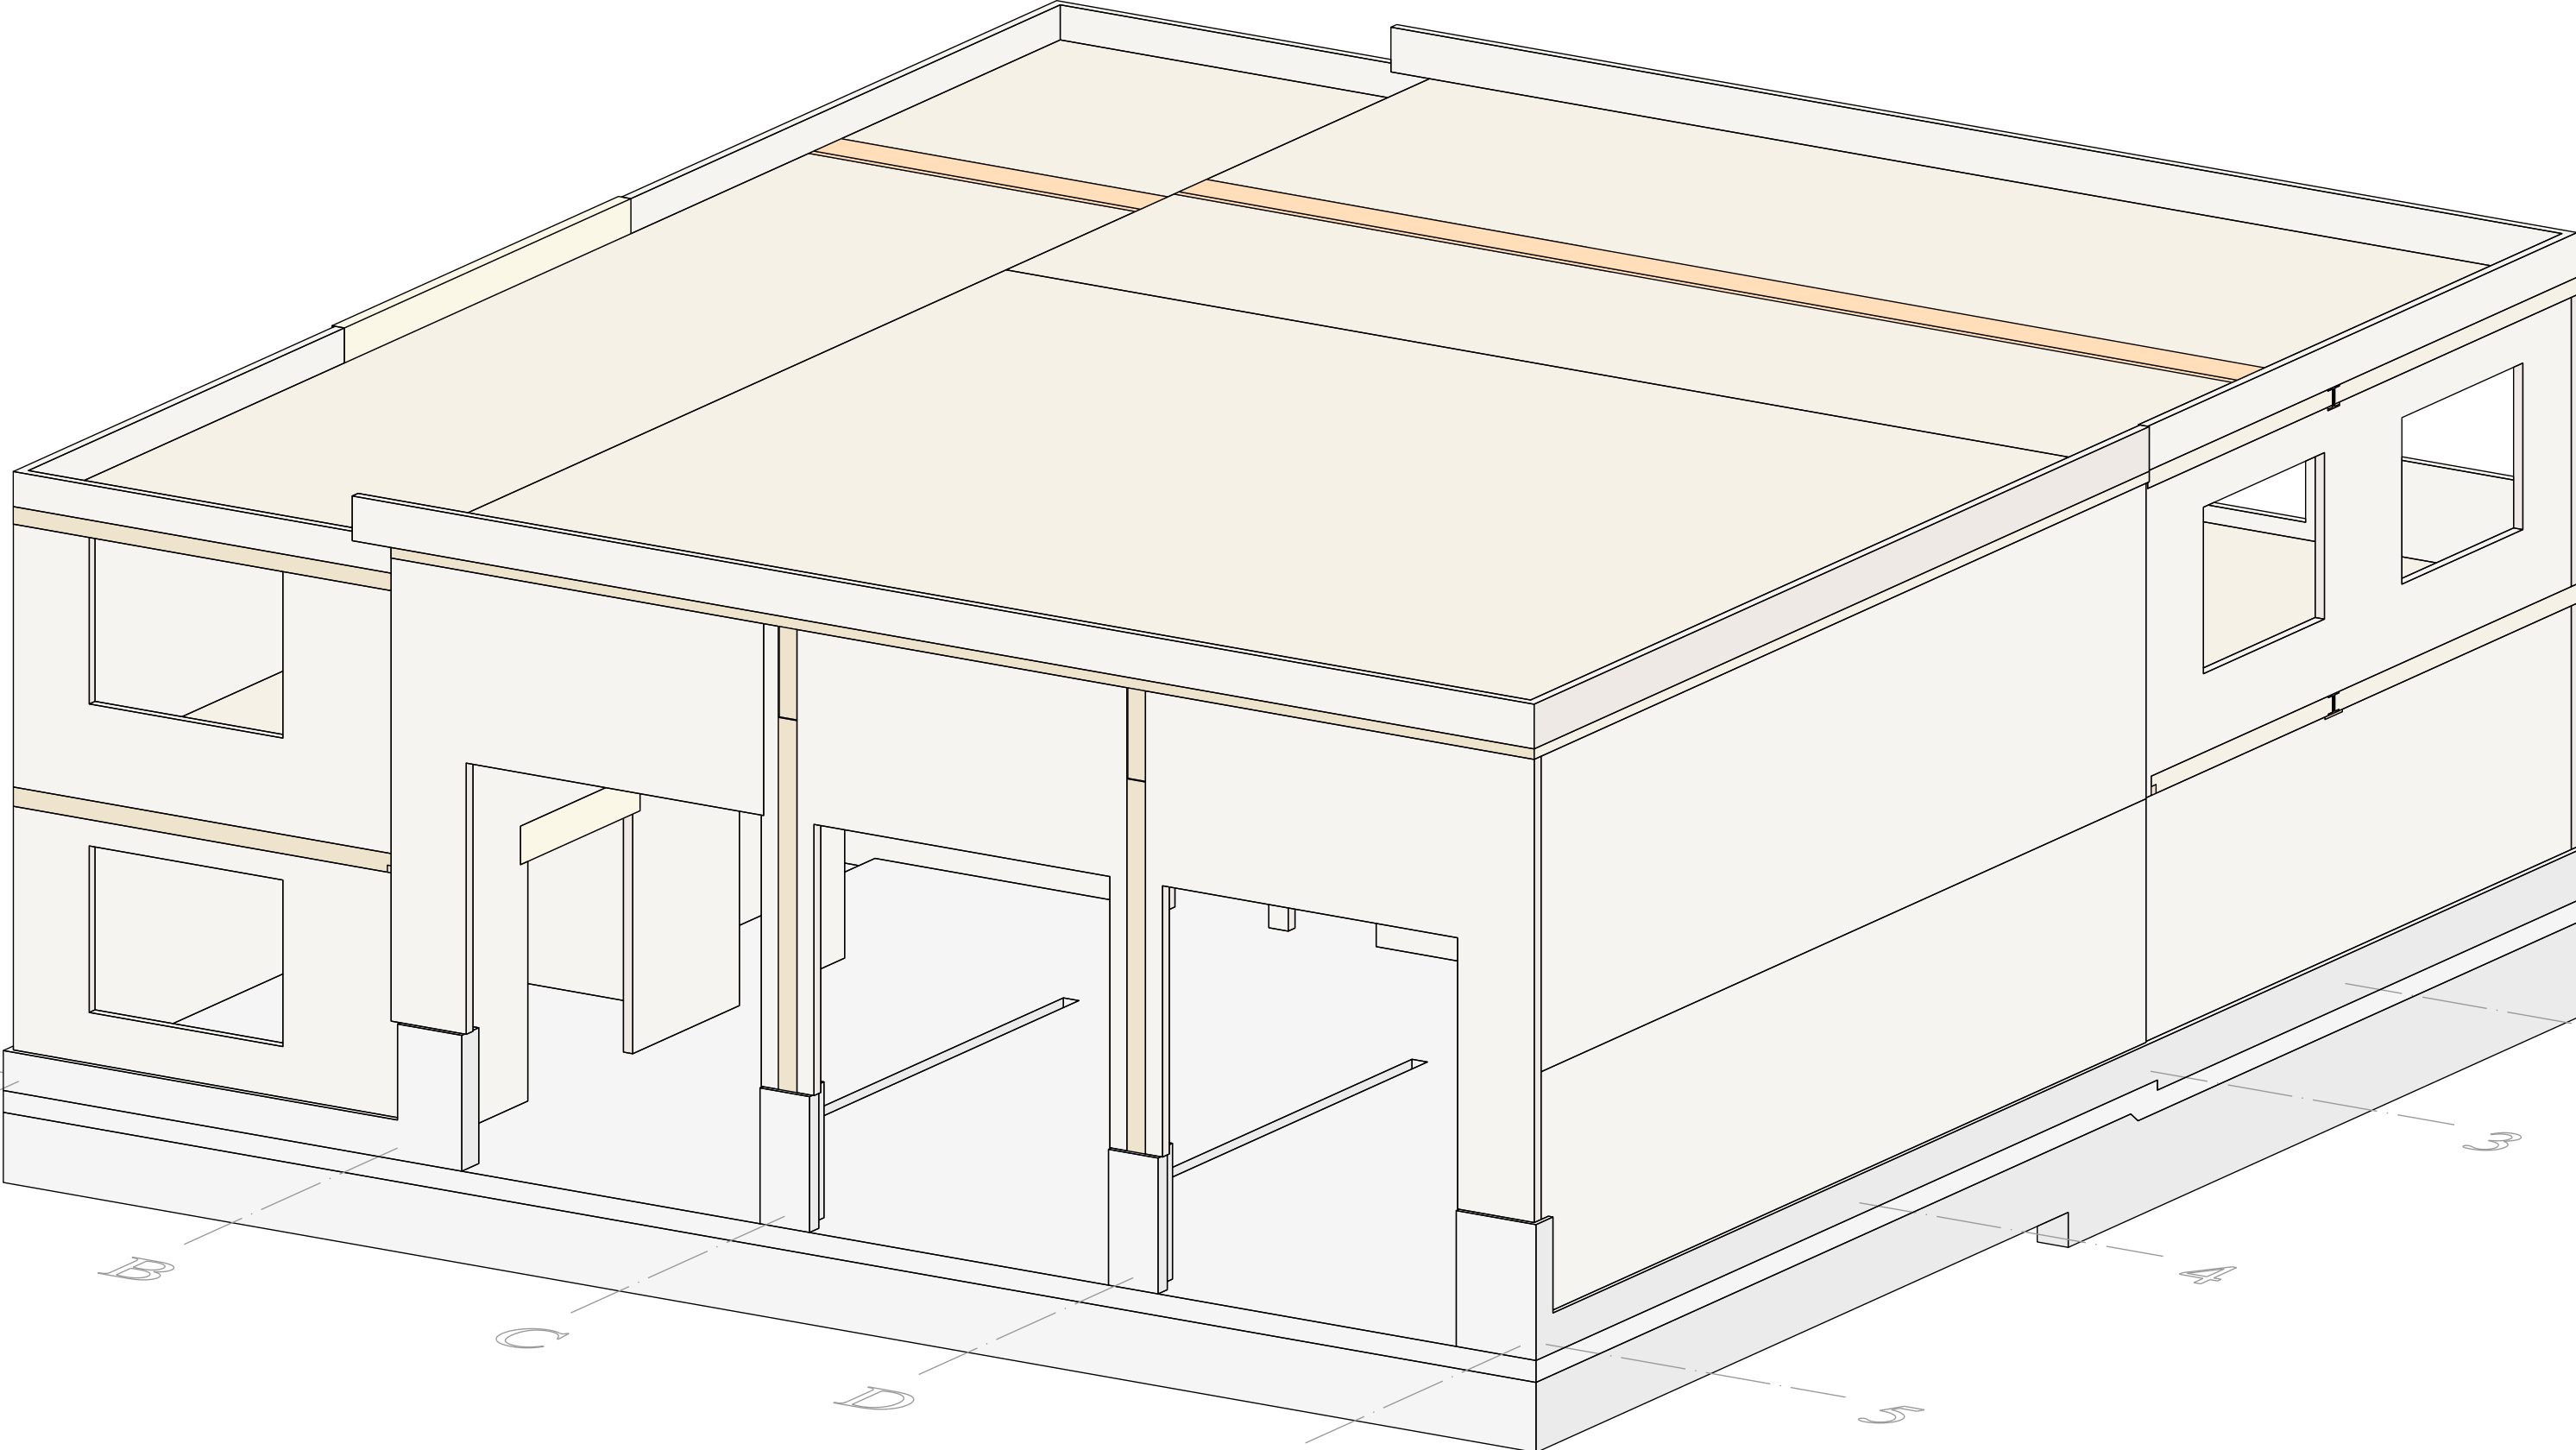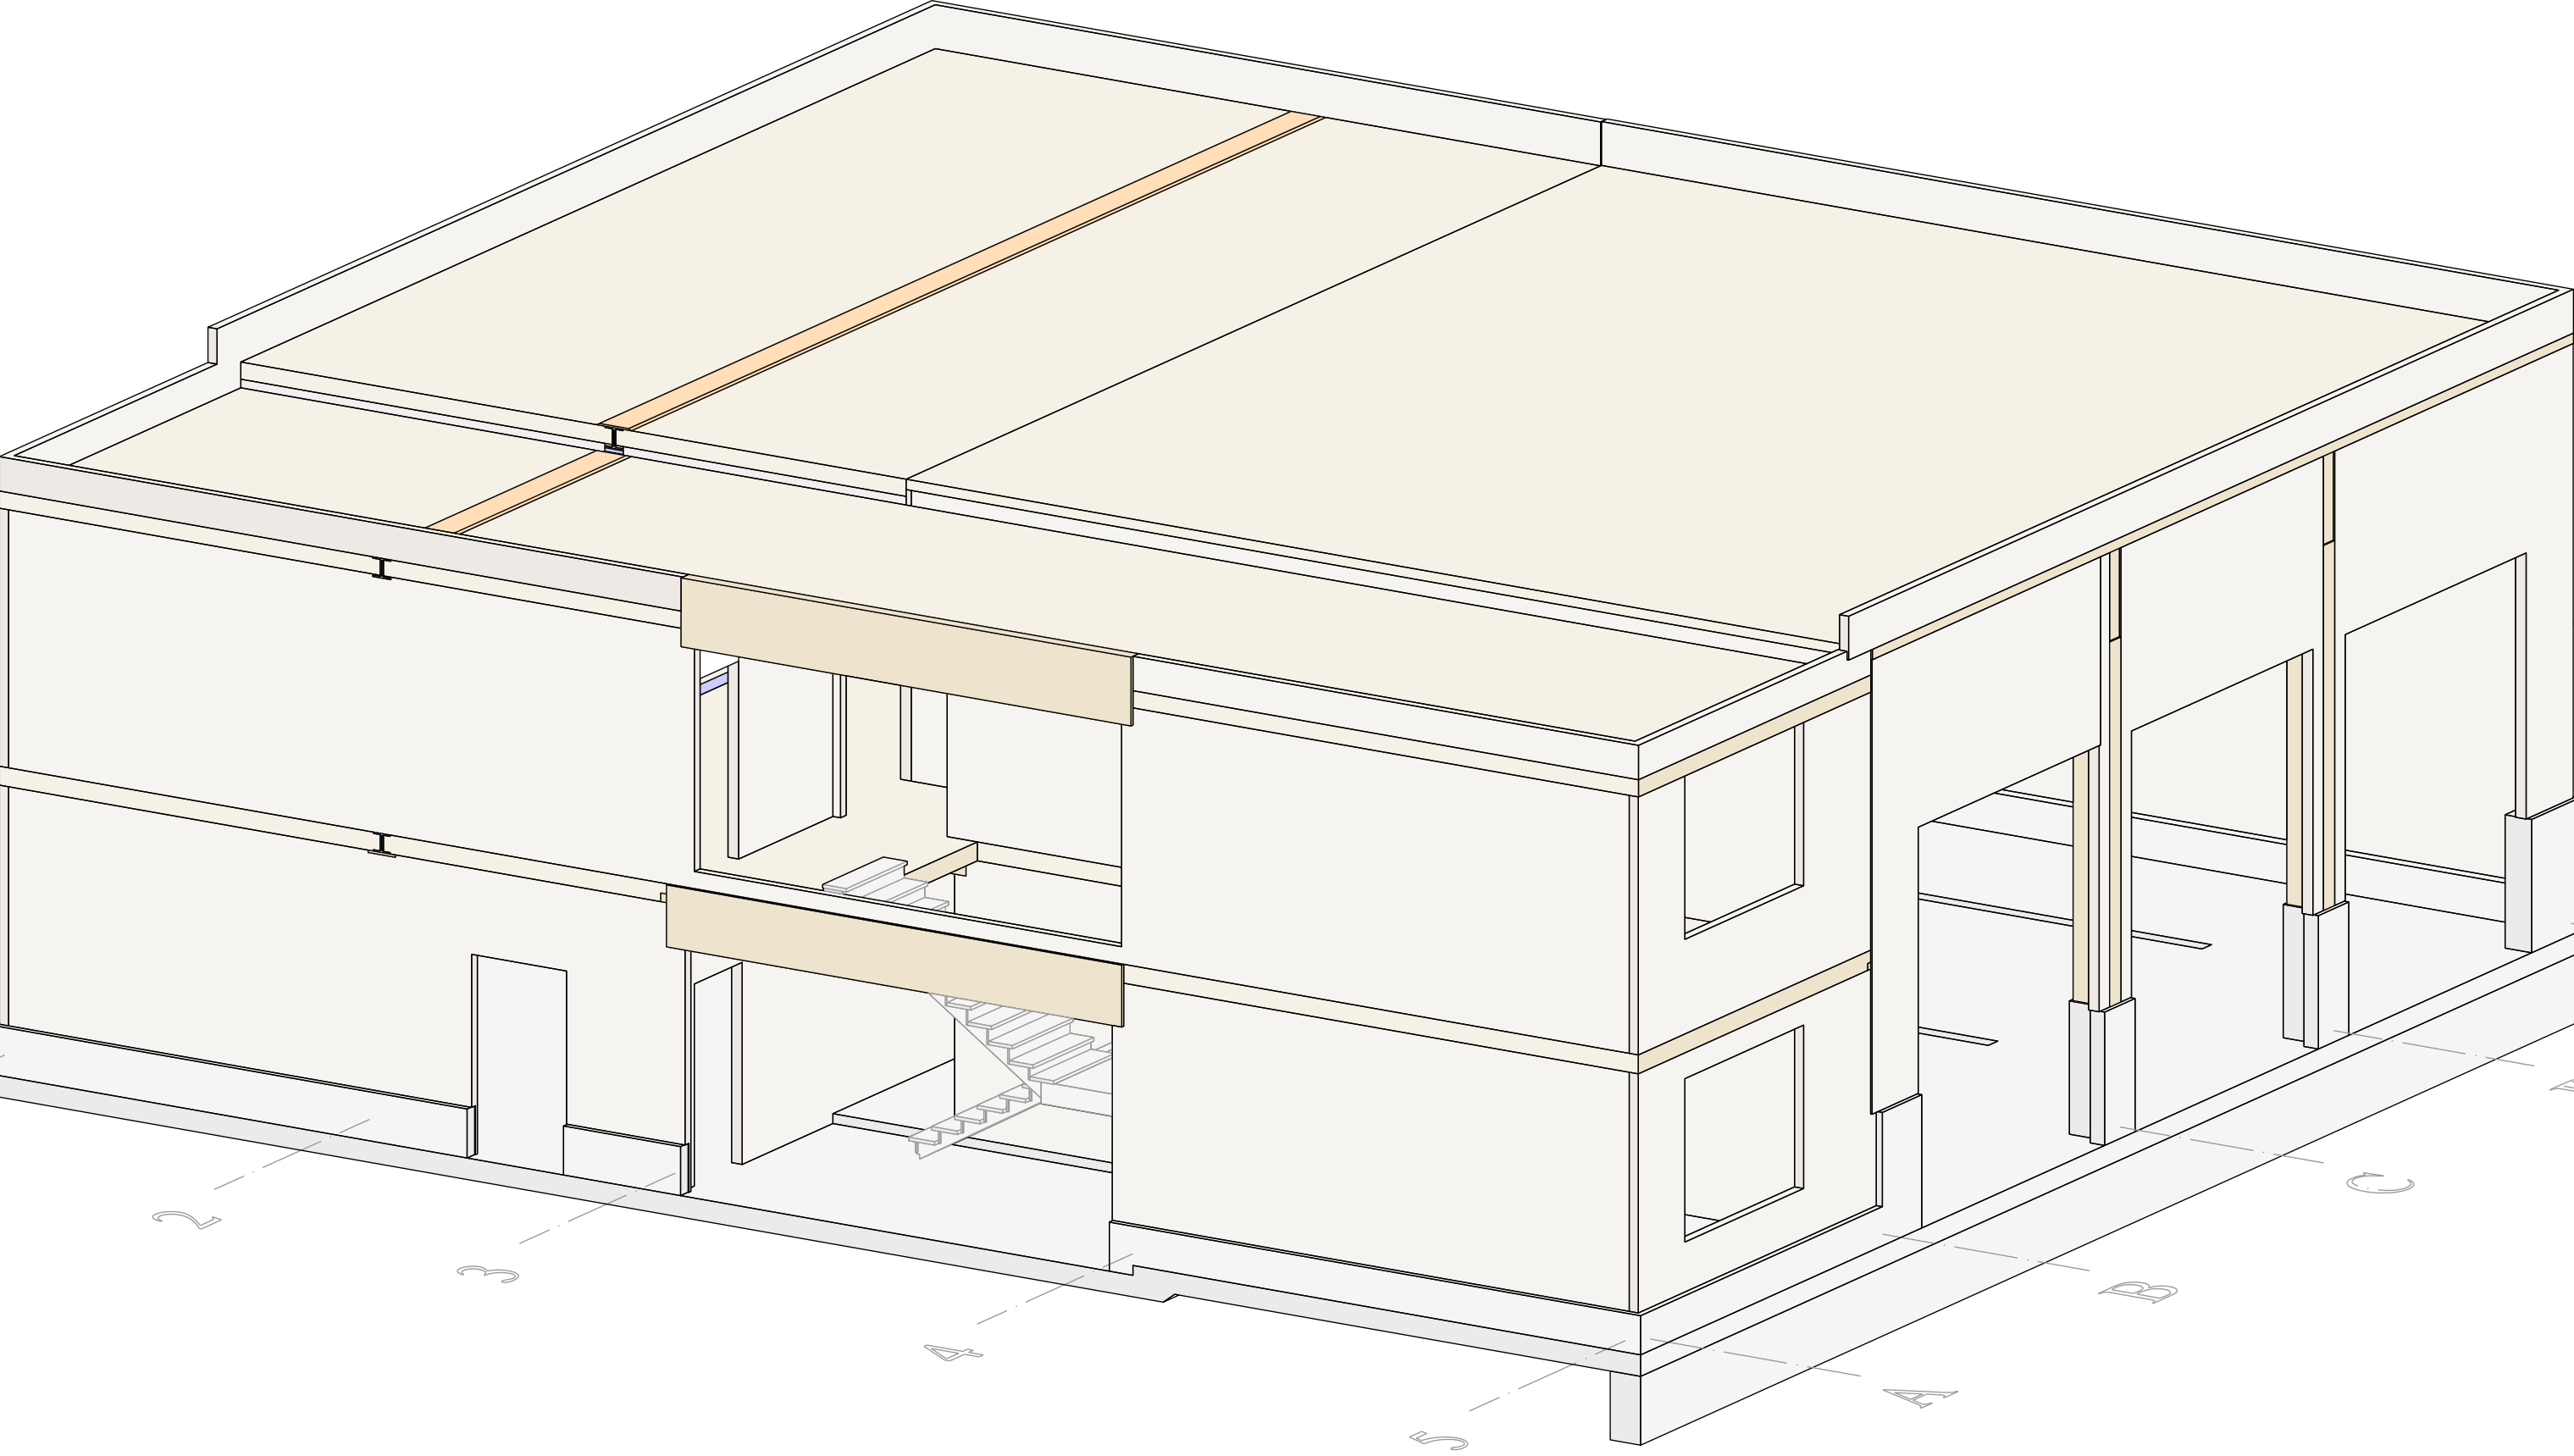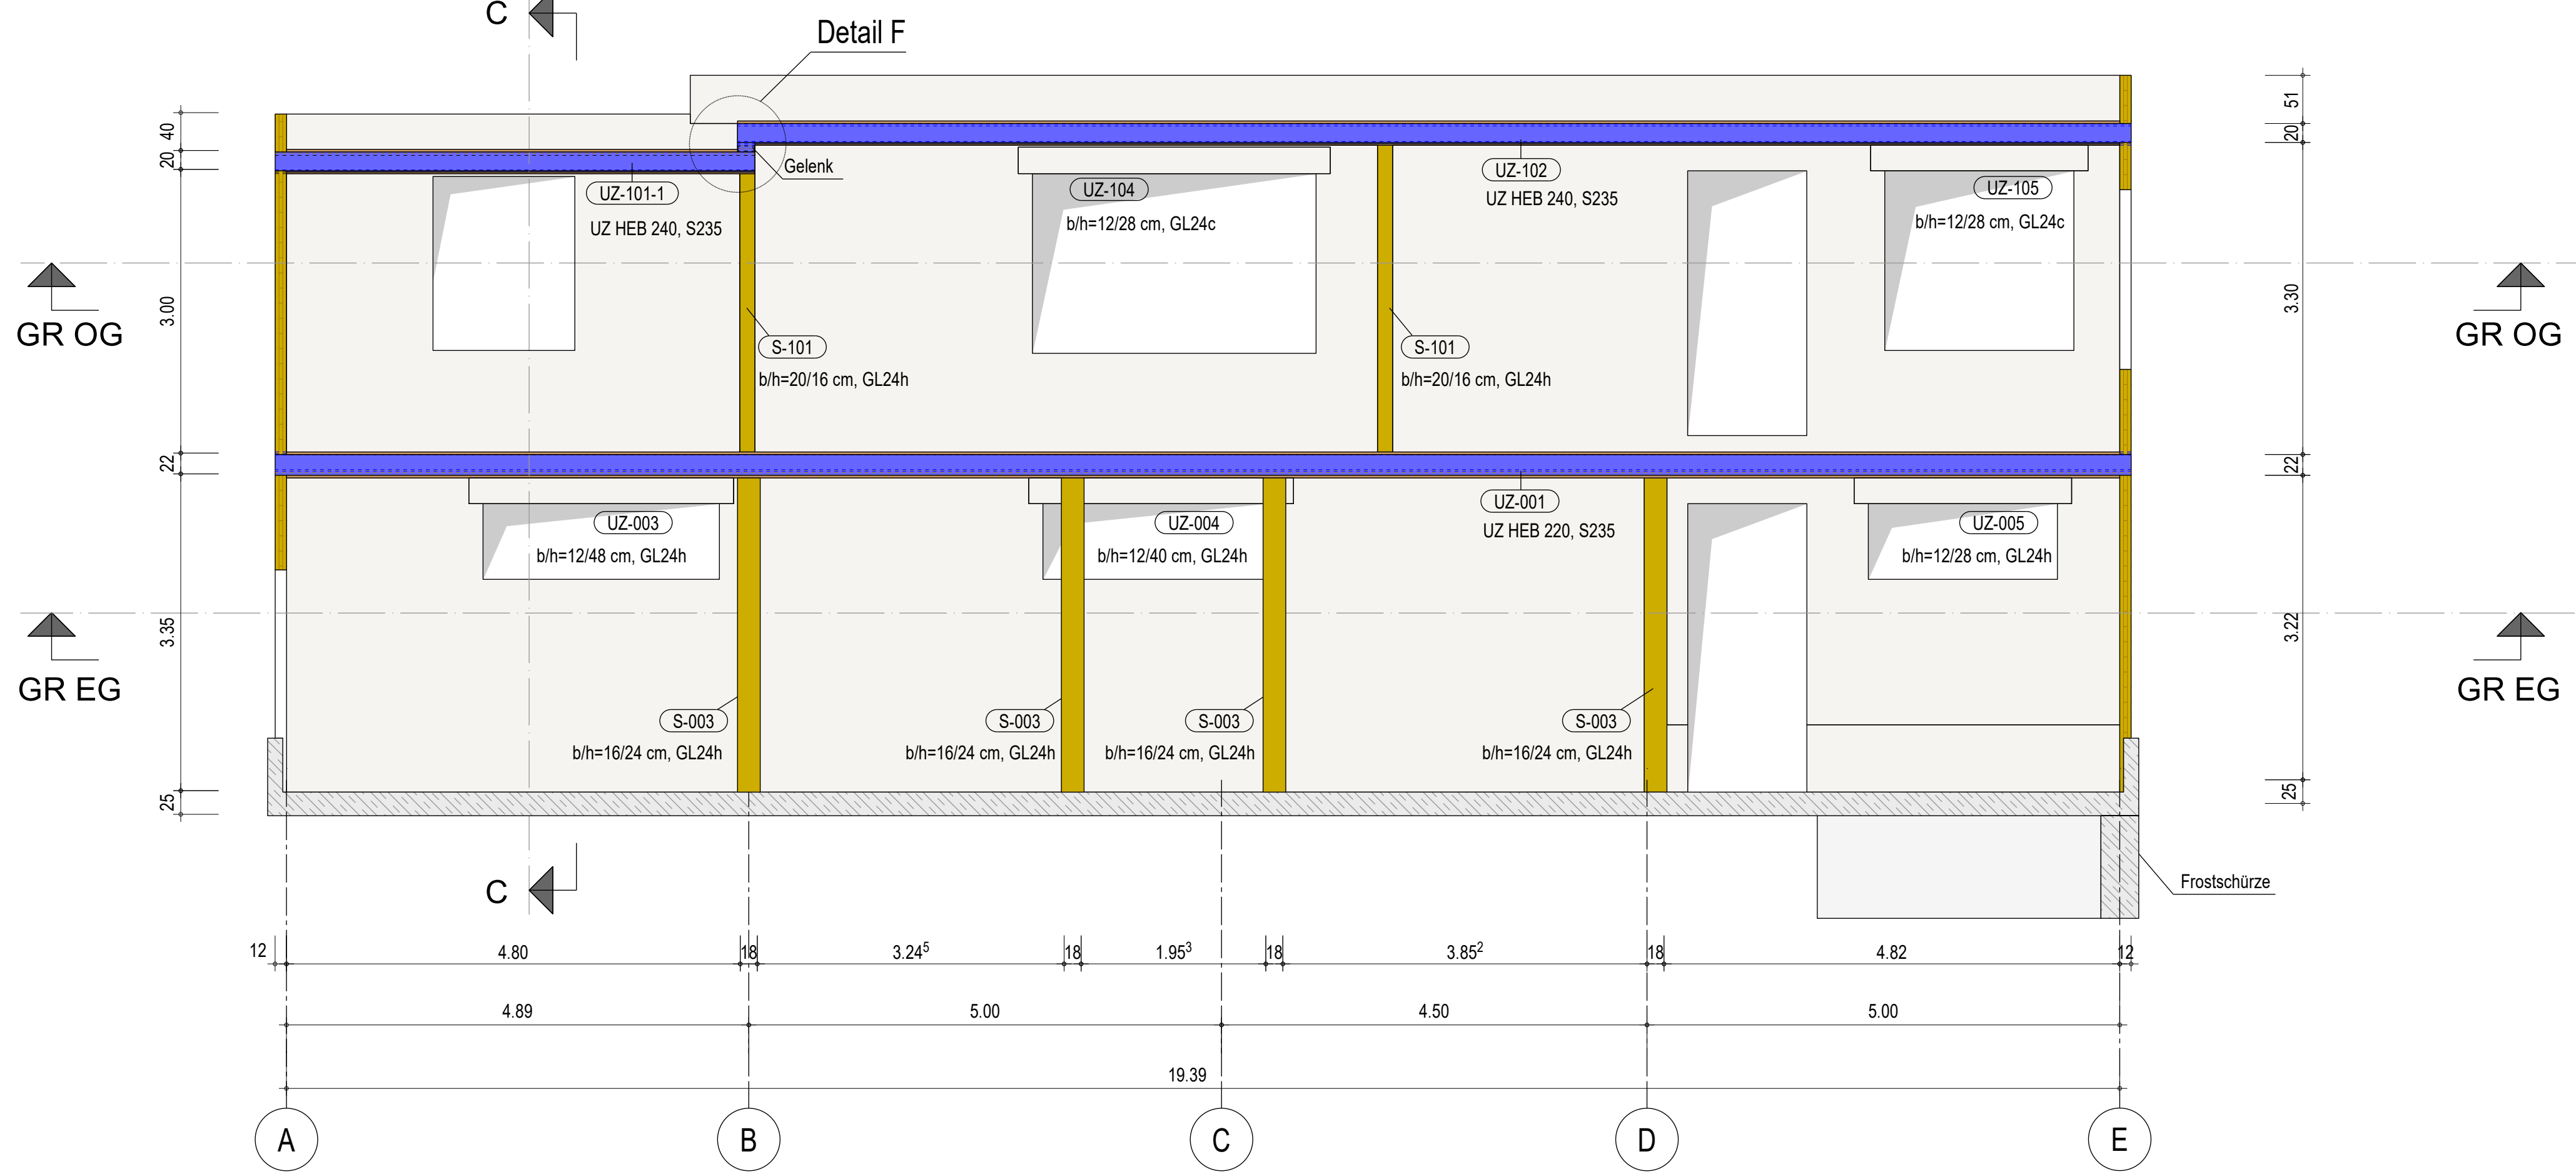


b	Treppenaufleger Details angepasst, Stützen S-006 u. S-007 angepasst, Durchbrüche OG	05.05.2026	N.Jung	
	lauf architekten Plan angepasst, Sockeldetail neu, Detail C, D, E (EG) bearbeitet.			
a	Durchbrüche angepasst, Detail B und B1 verkleidete Stahlstützen	29.04.2026	N.Jung	
	bei Glas-Aktur und Aufenster zu FZ1, Detail Deckenansprung Achse B/3-5			
INDEX:	ÄNDERUNGEN:	DATUM	NAME	

PROJEKT	FEUERWEHRGERÄTHAUS BREINIG ESSIGER STRASSE 25 52223 STOLBERG Flur 23, Flurstück 101, Gemarkung Breinig
BAUHERR	Hochbauamt Stolberg Kupferstadt Stolberg Rathausstr. 11-13 52222 Stolberg


PLANNHALT	Konstruktionsplan Holzbau, Ausführungsplanung LP5
-----------	---

Gezeichnet: rj	Interim Prüfer: dc	Stand: 05.05.2026	Projekt-Nr.: 24071	Plan-Nr.: P-01	Index: b
Datum: 12.01.2026	Maßstab: 1:50/150/10	Blatt-Gr.: 1100 x 841mm			









Grundriss Obergeschoss M.: 1:50

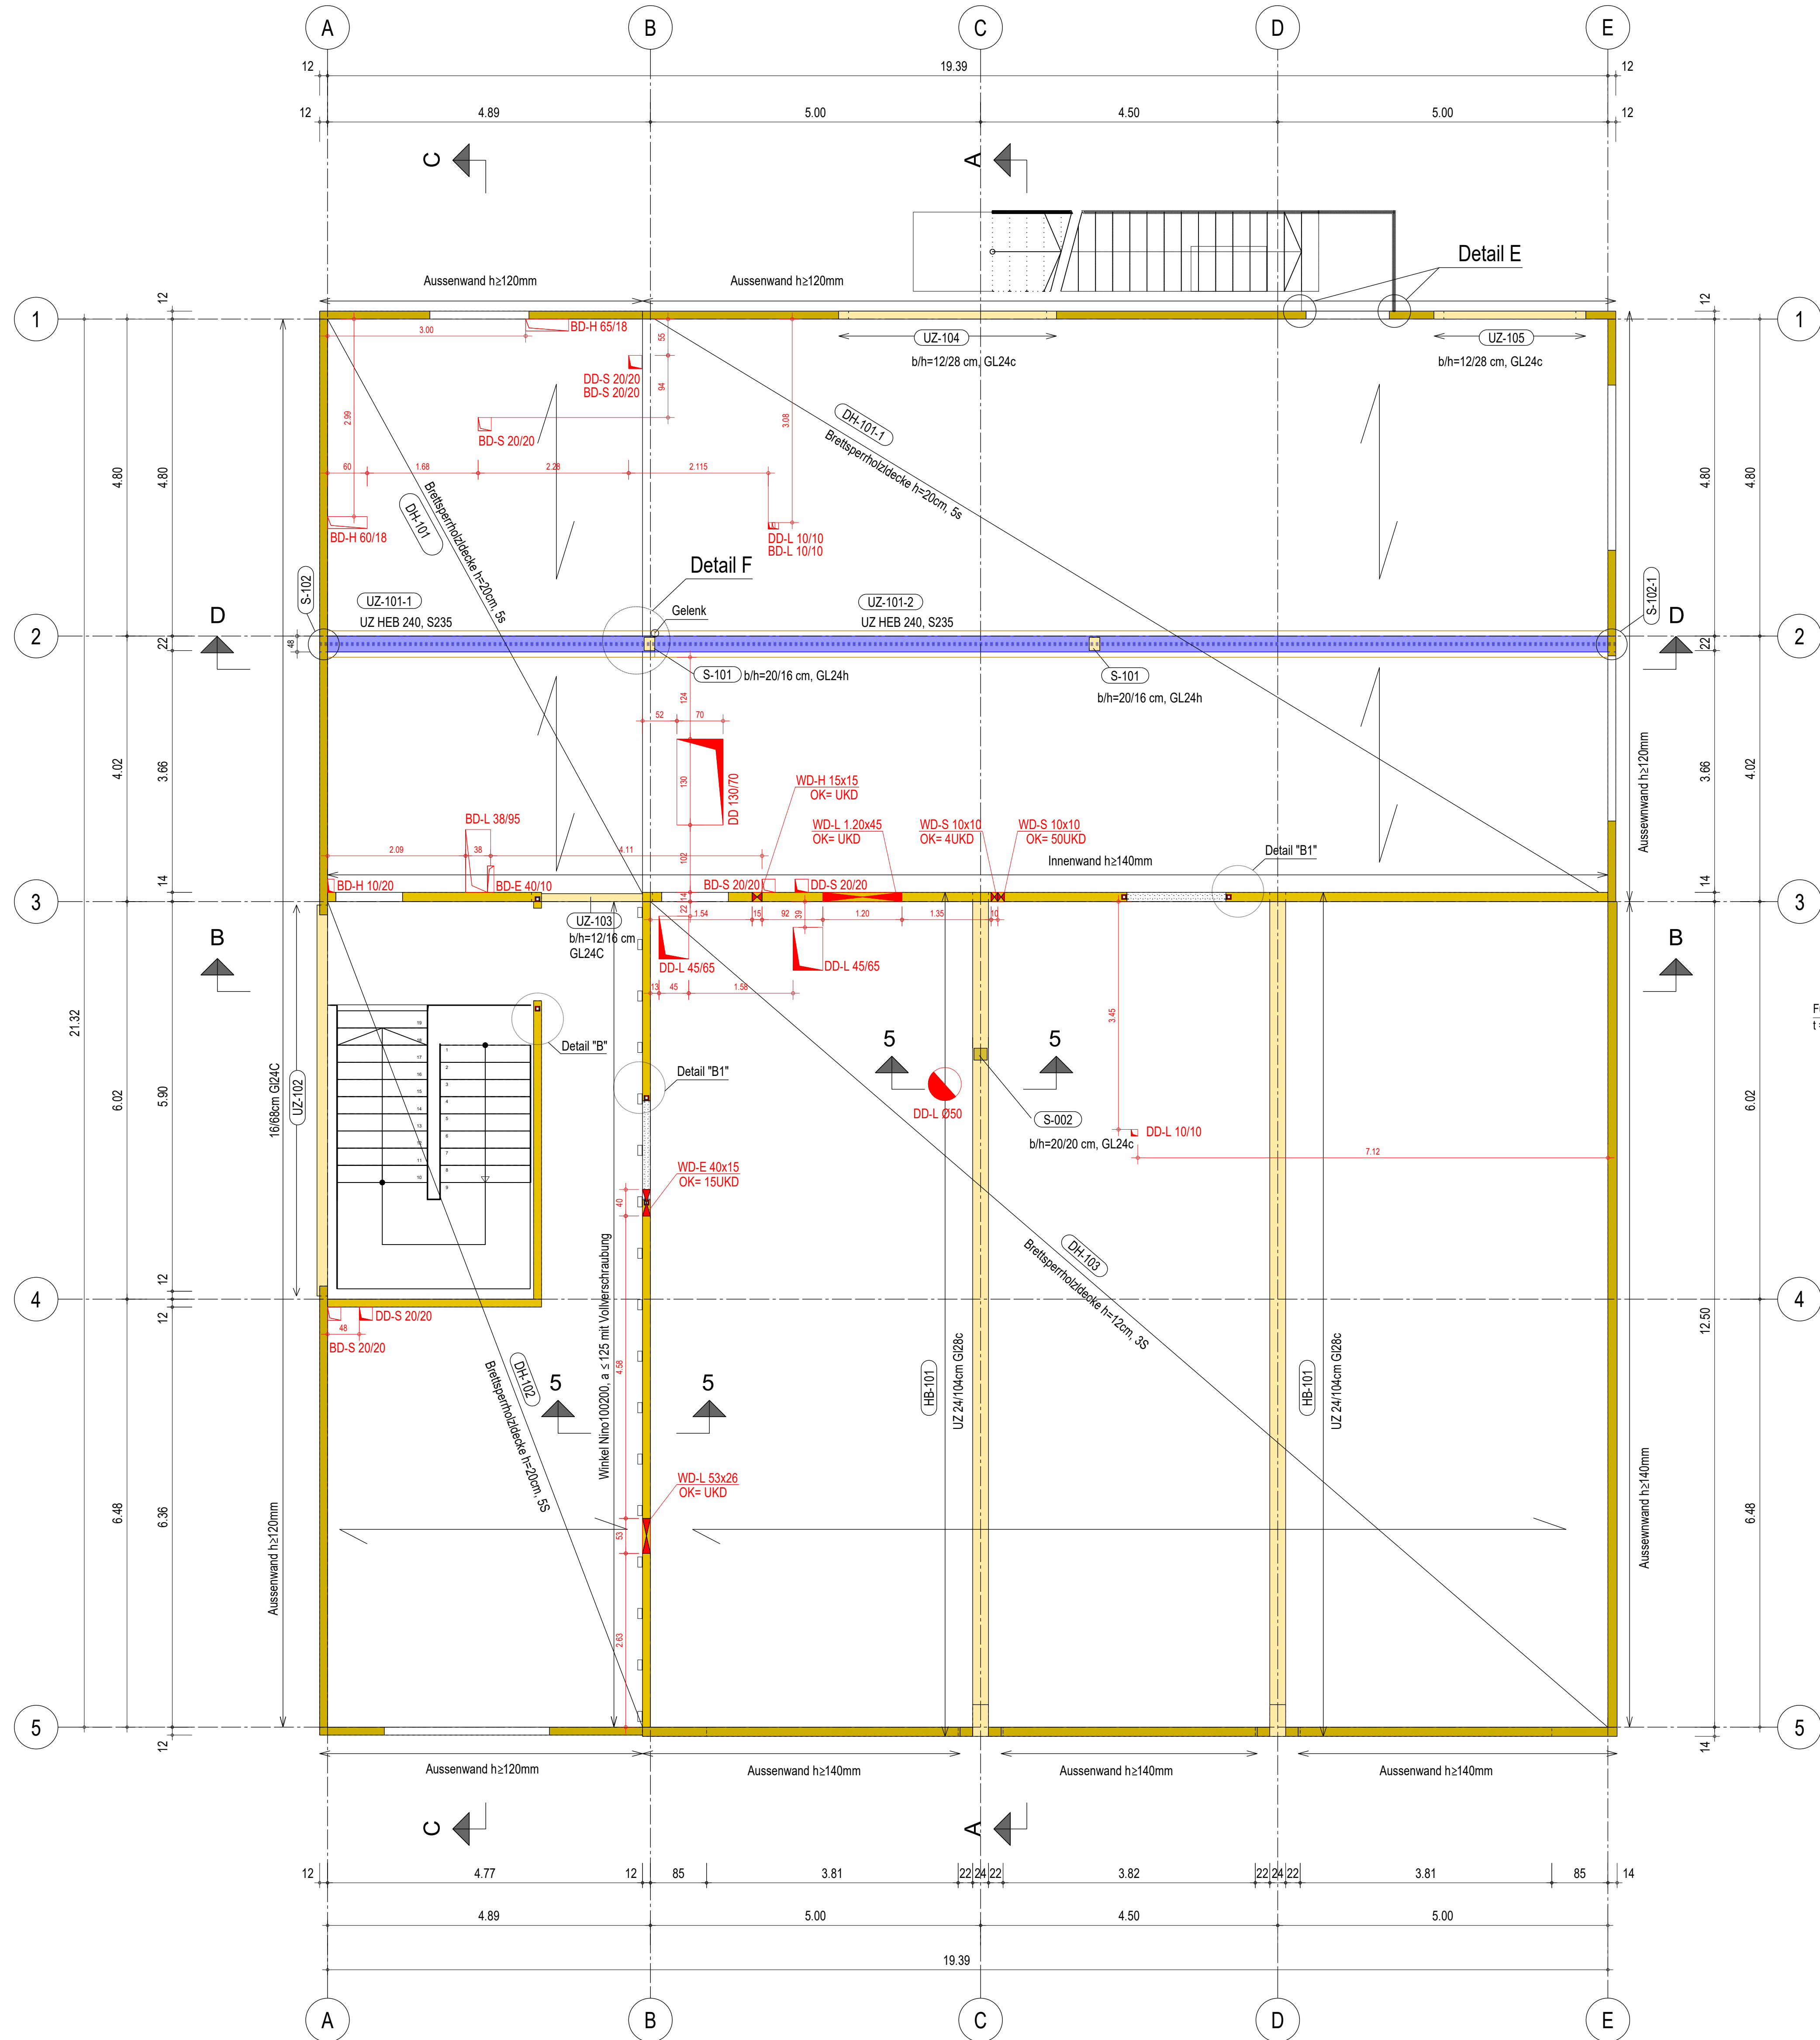


Isometrie OG Achse A5

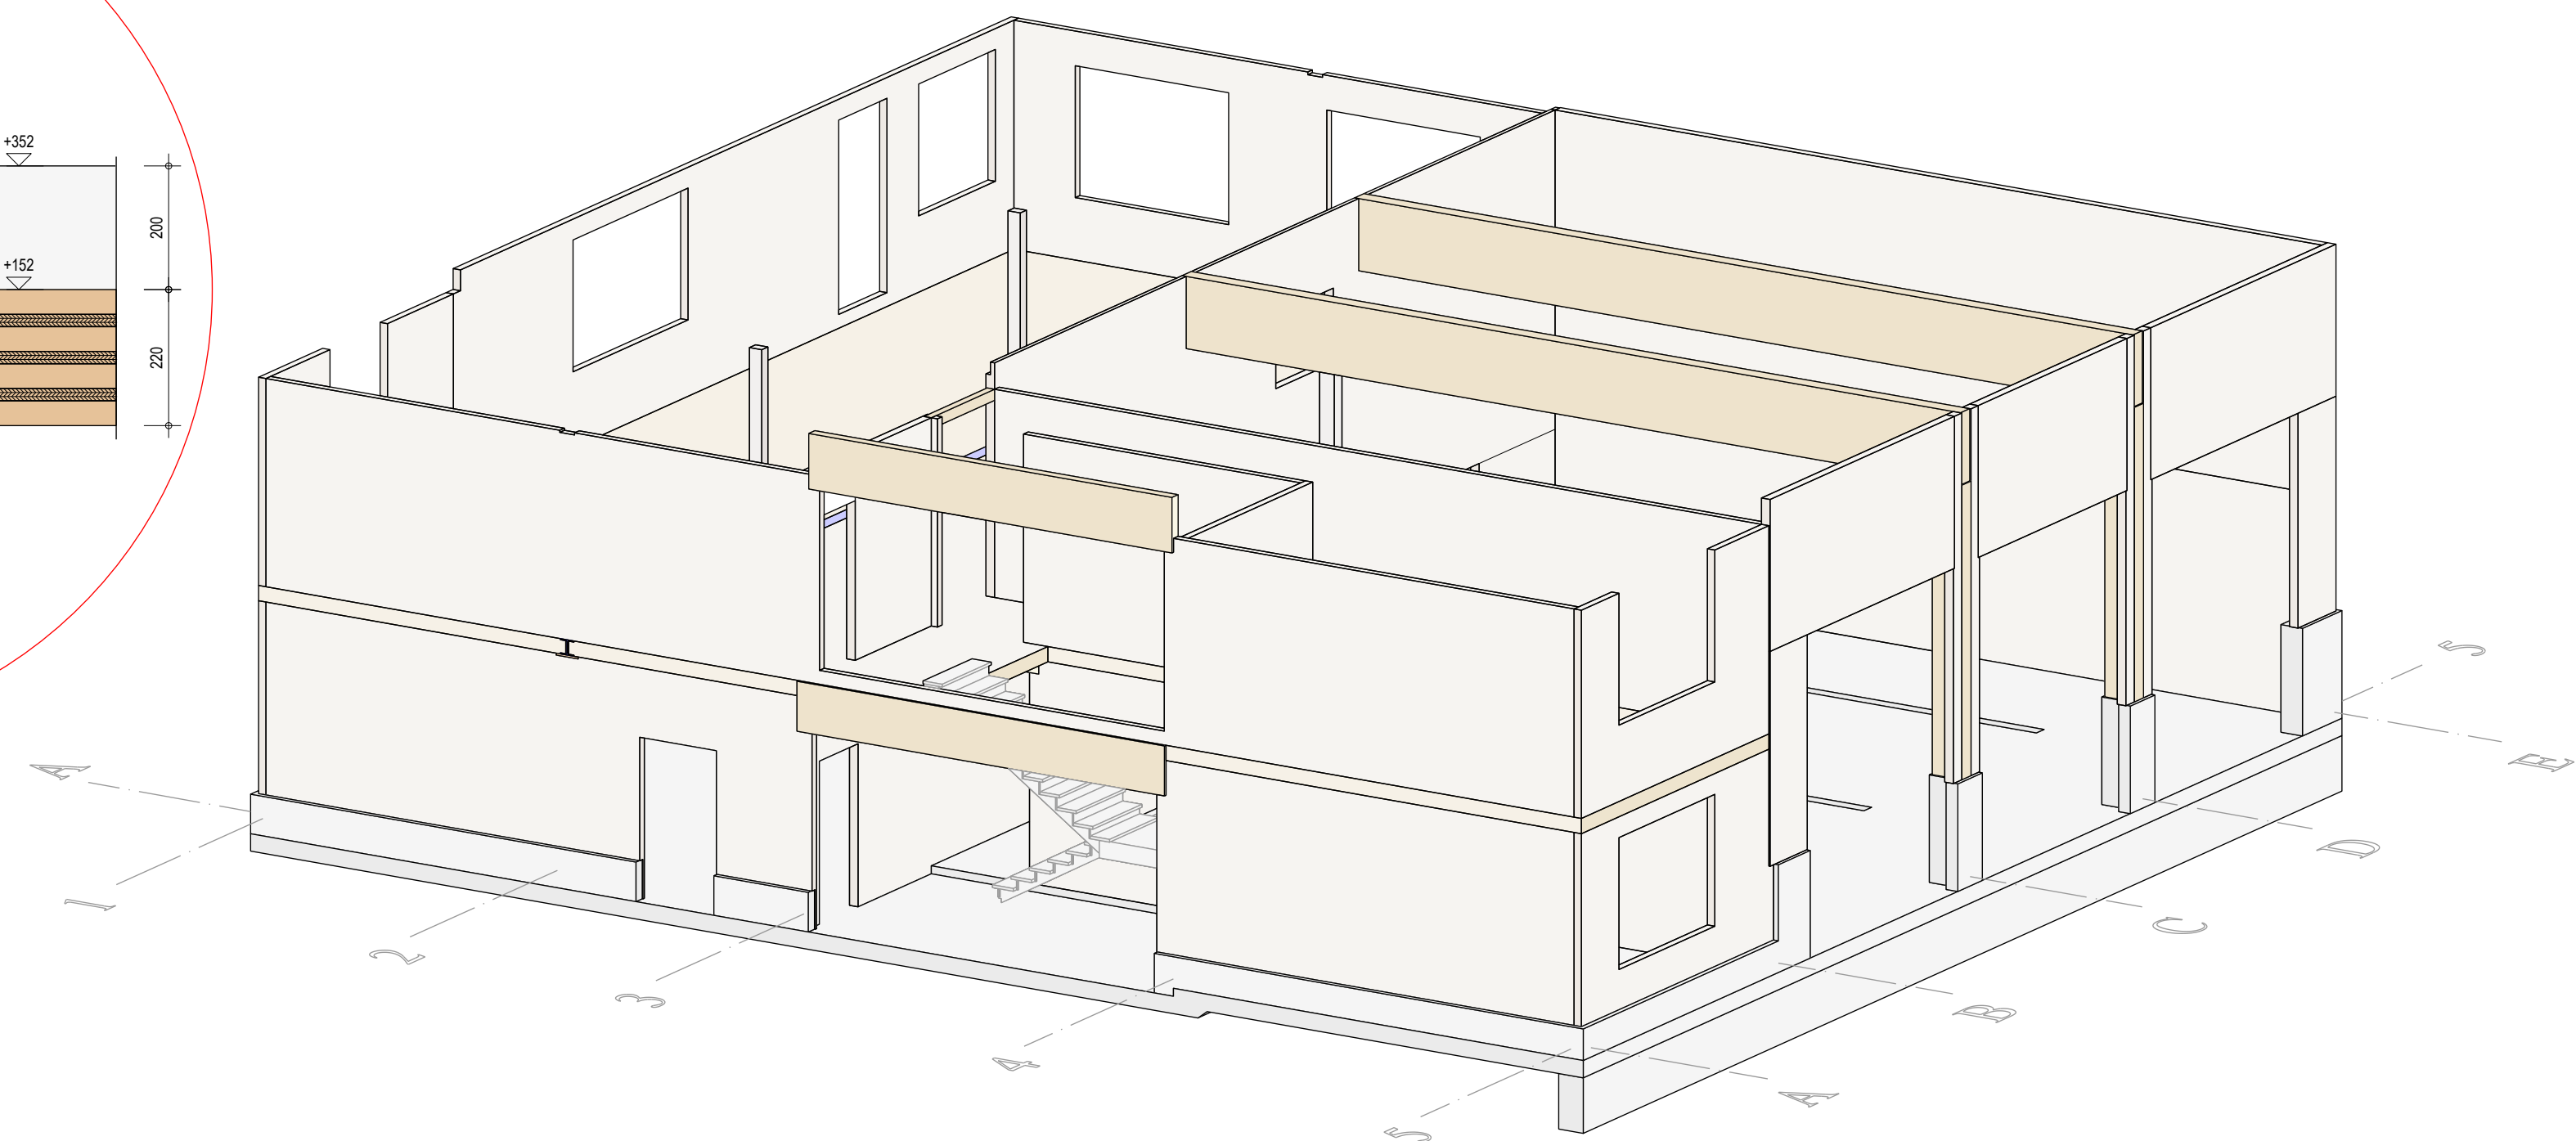


Isometrie OG Achse E5

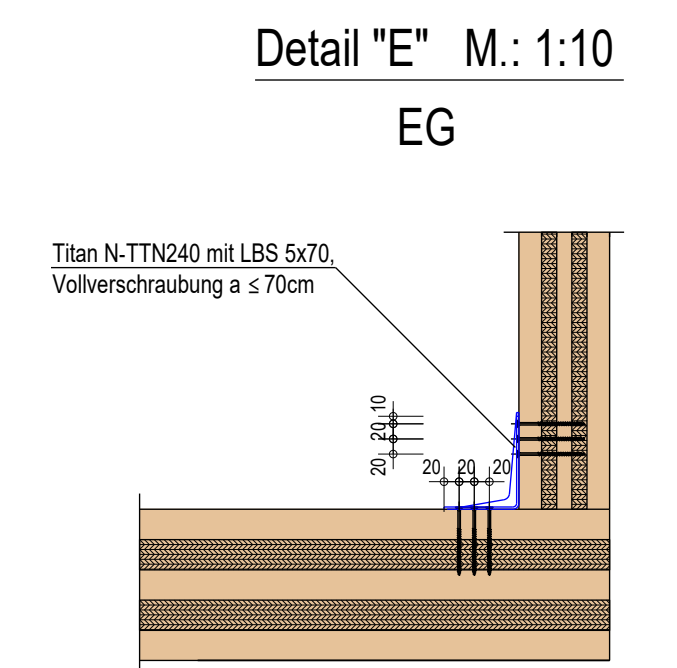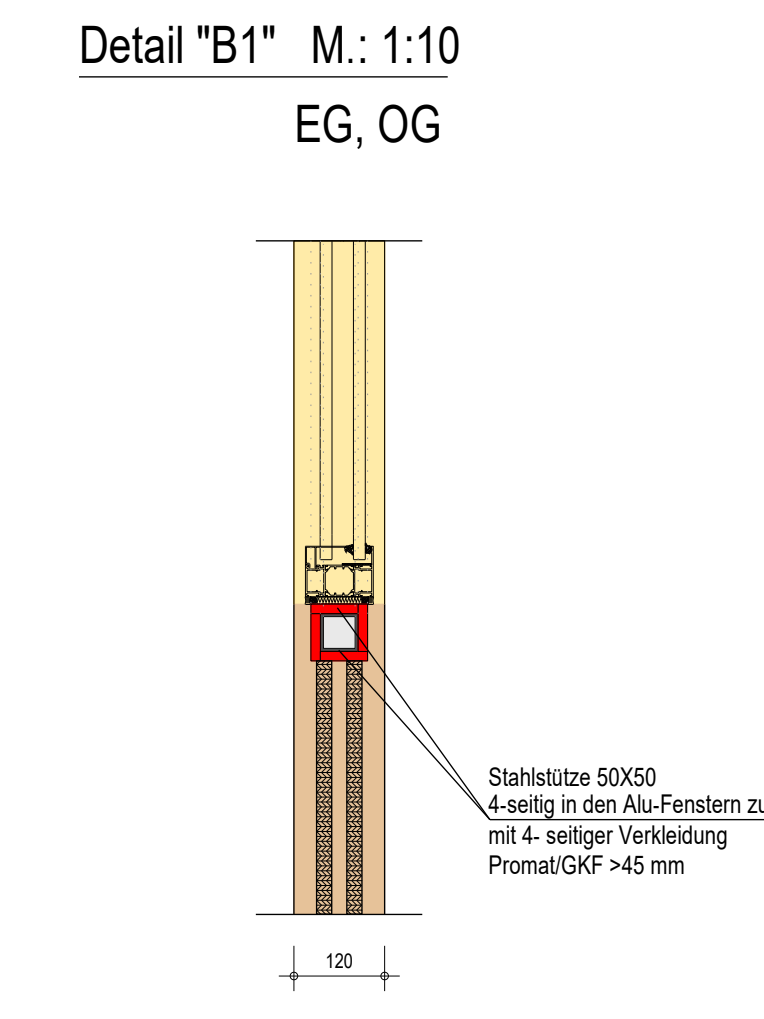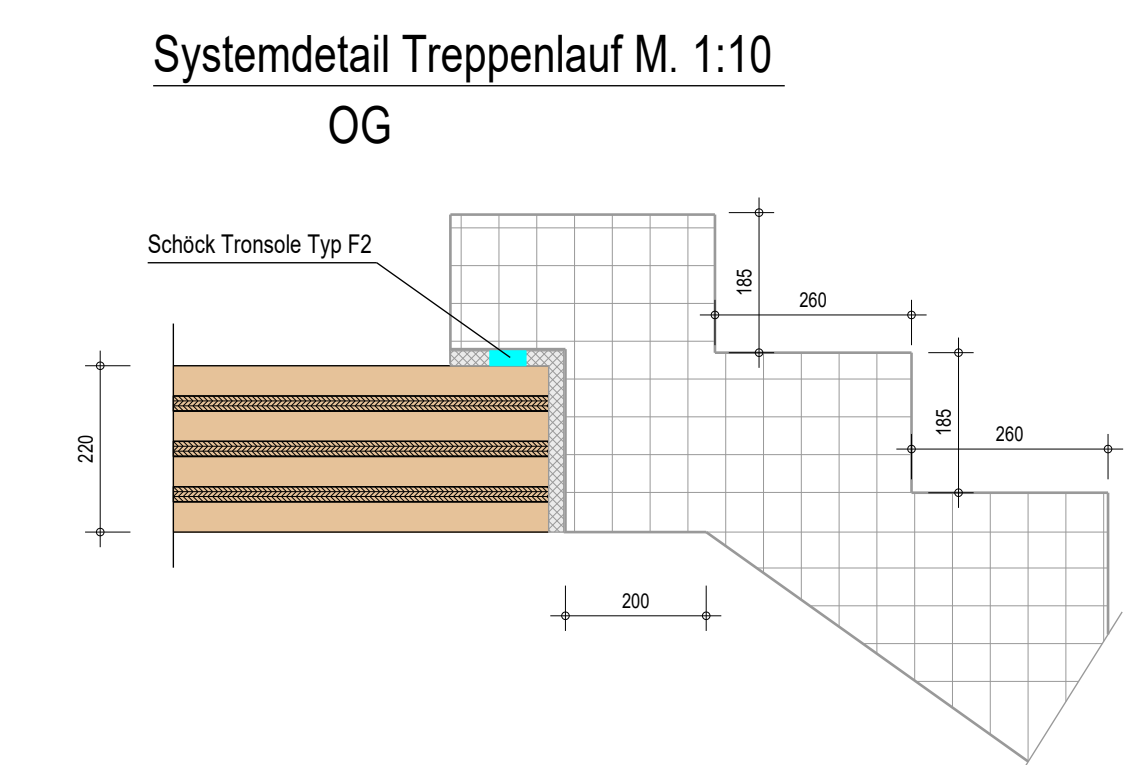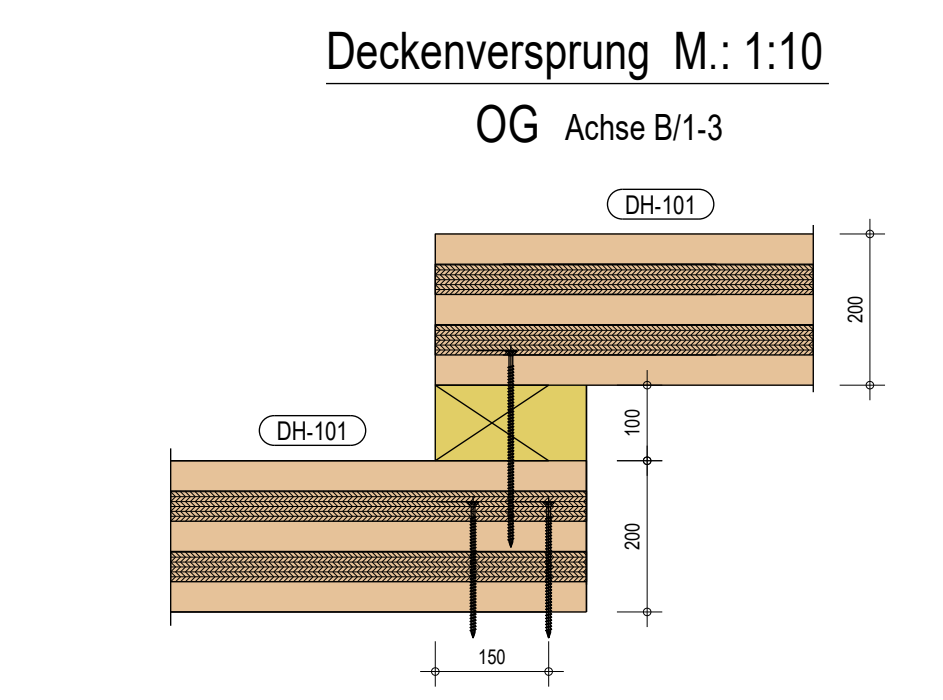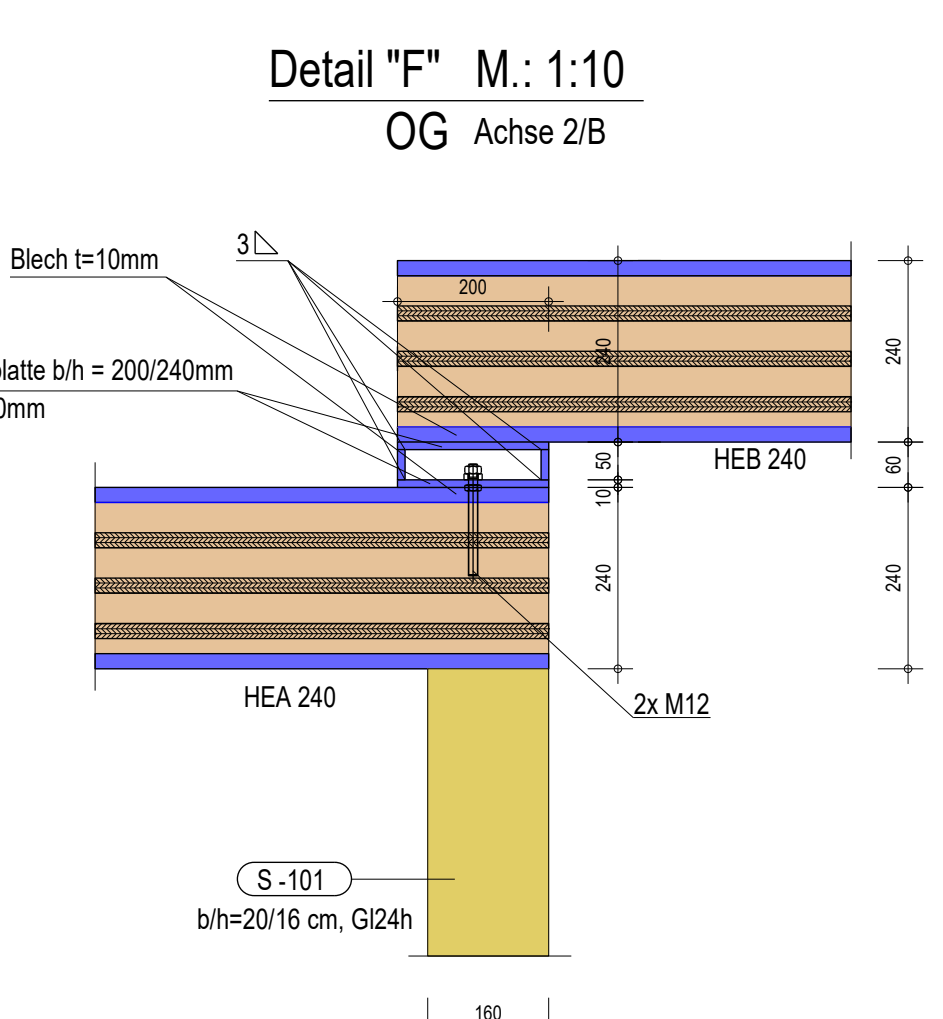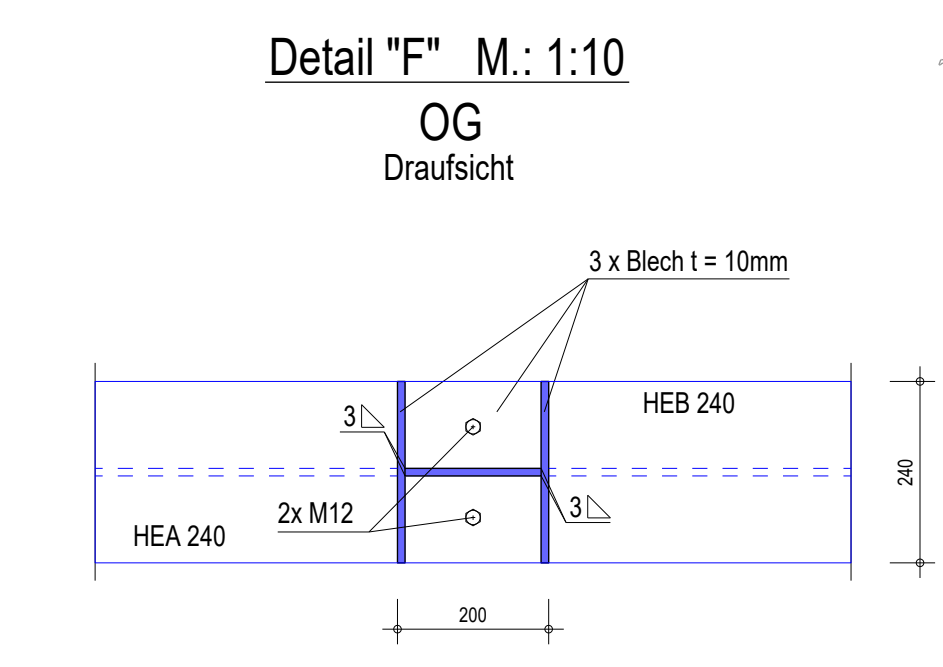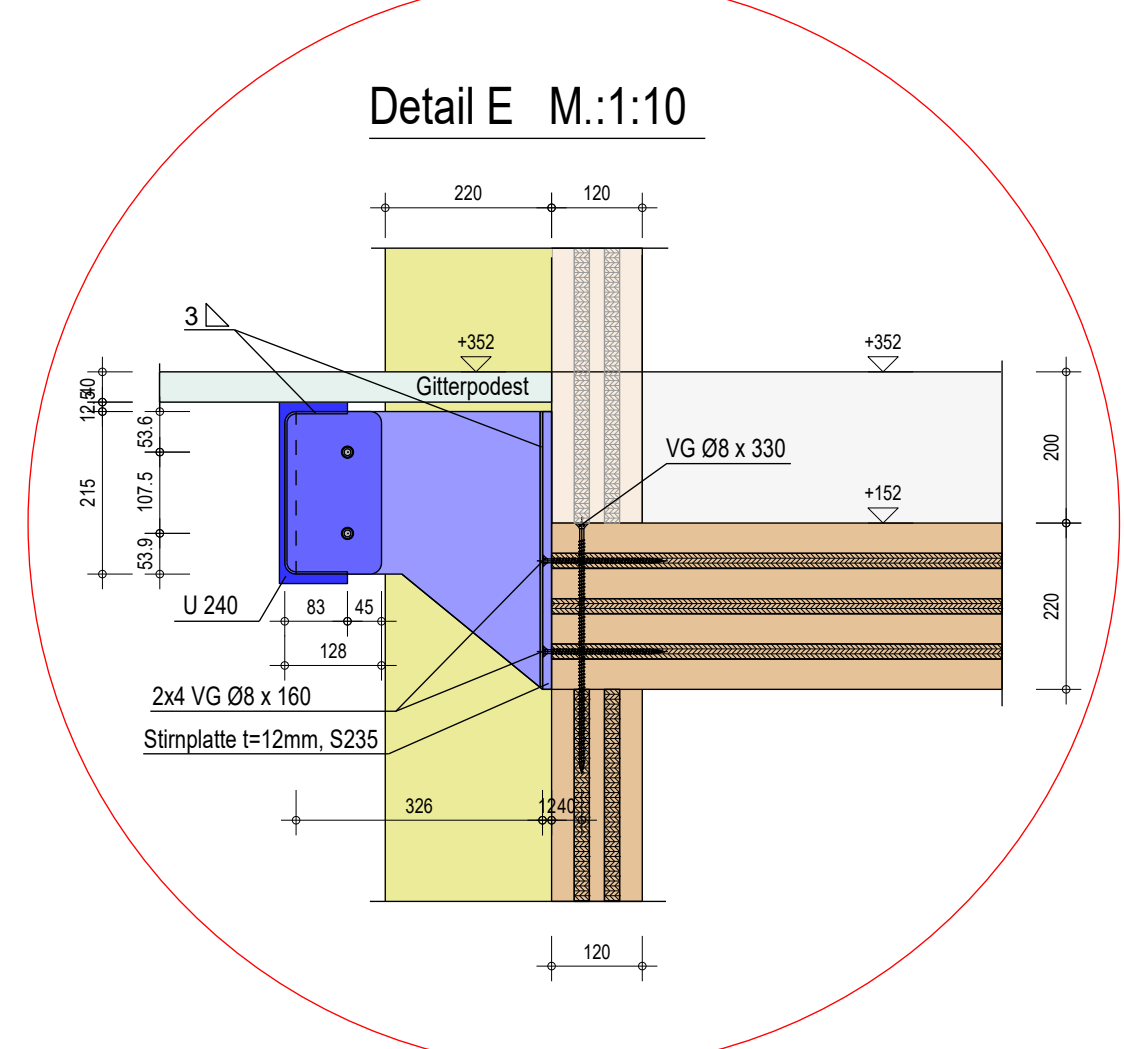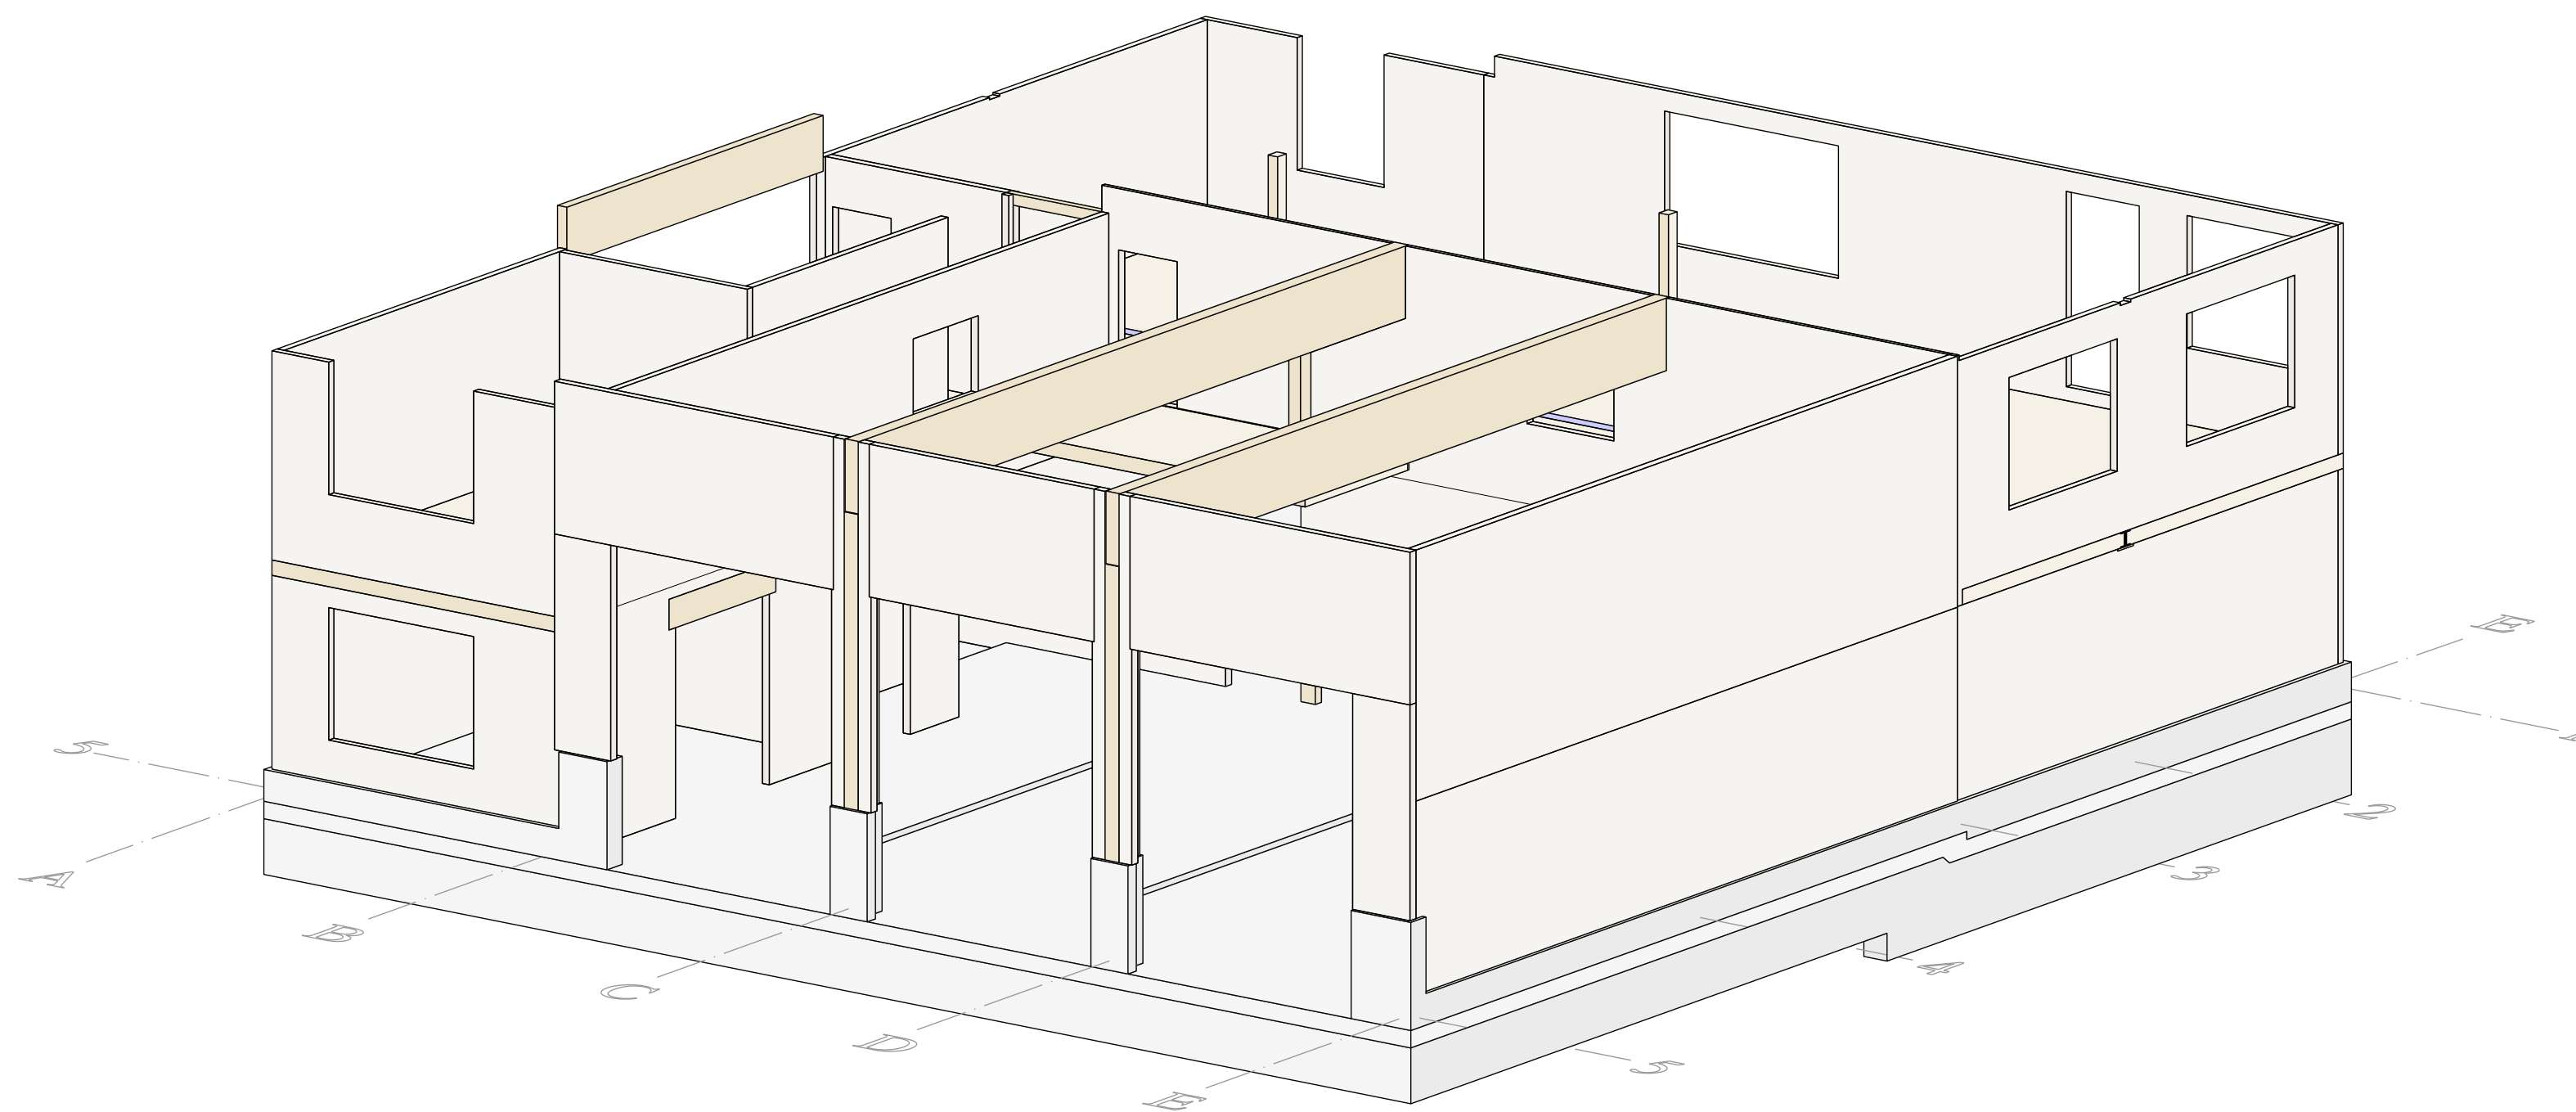


Systemdetail Dachdecke Haus M.: 1:10 OG R30

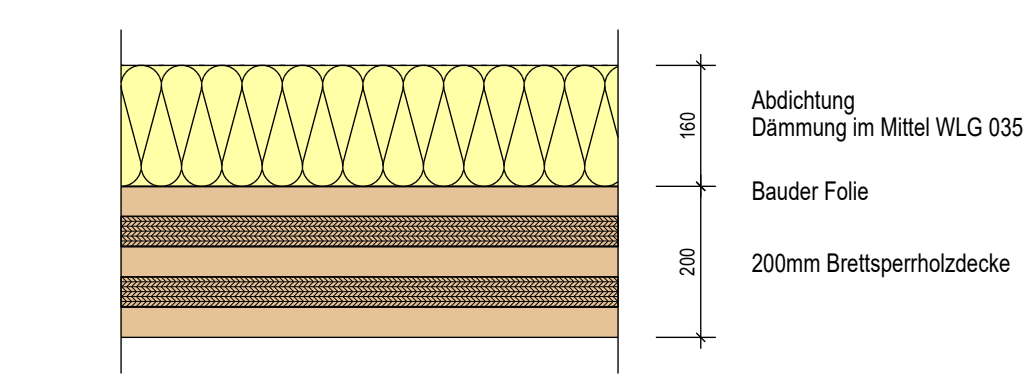


Systemdetail Dachdecke Schulungsraum M.: 1:10 Variante Brettsperrholzdecke mit Akustik R30

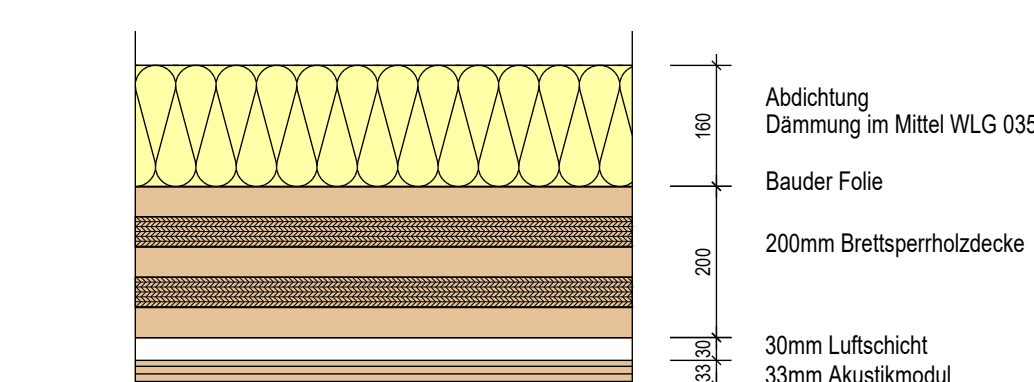


Systemdetail Dachdecke Schulungsraum M.: 1:10 Brettsperrholzdecke ohne Akustik R30

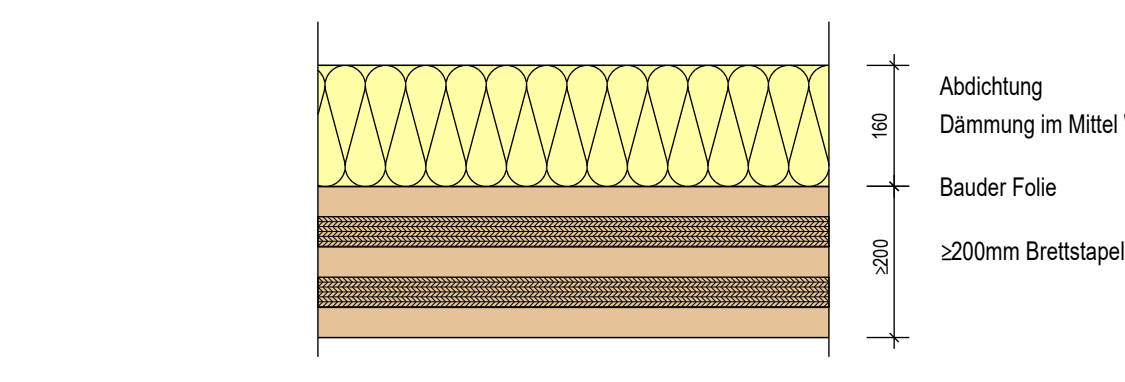


Schnitt 5-5, Deckenversprung M.: 1:10 OG Achse B3-5

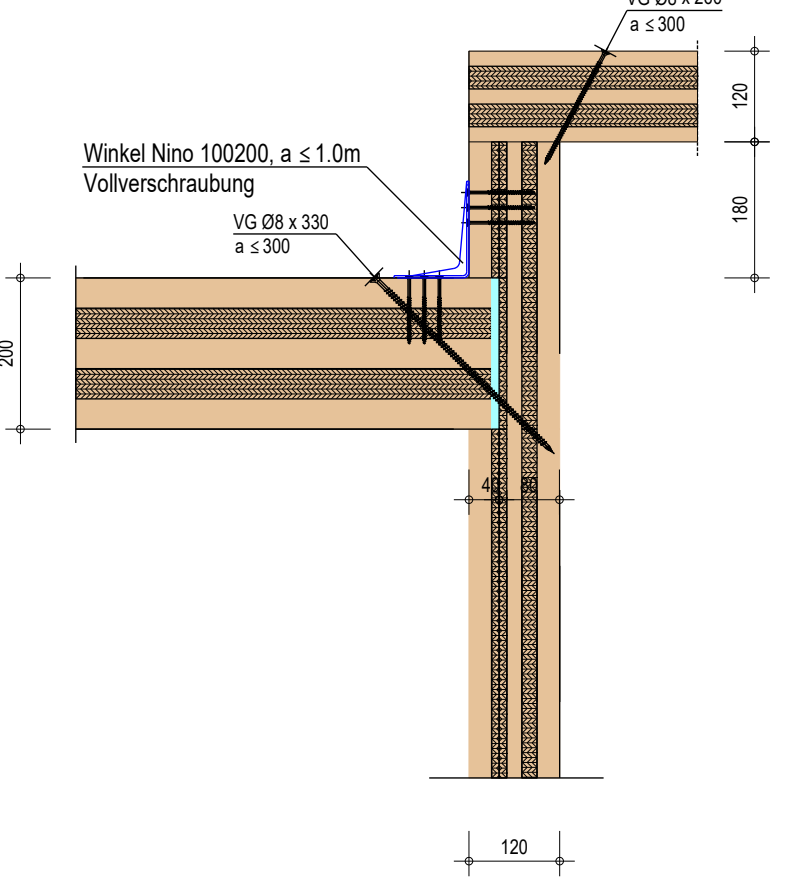


Systemschnitt Innenwand M.: 1:10 EG + OG Achse 3 REI30

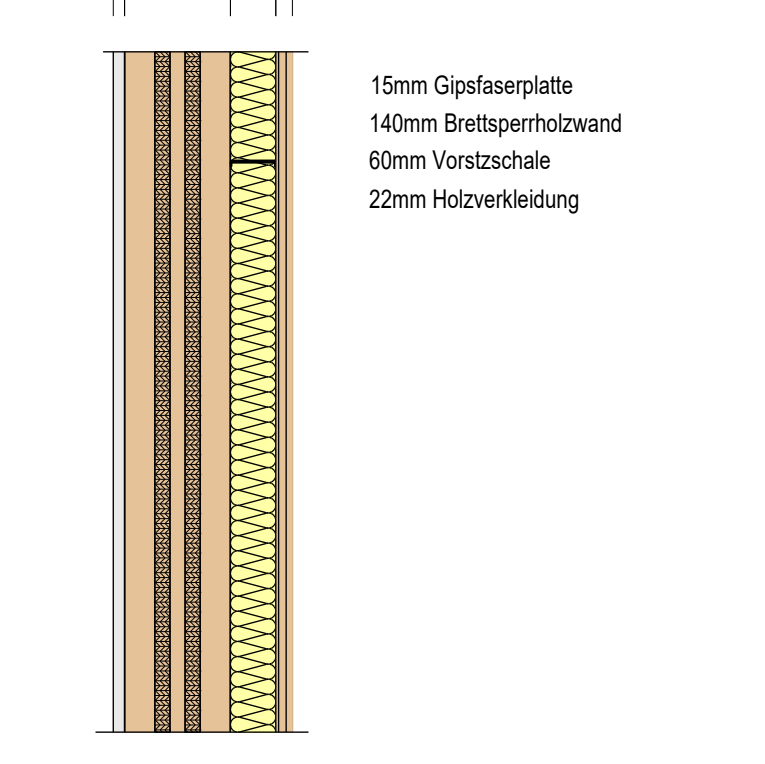

Dachdeckenaufleger M.: 1:10 OG

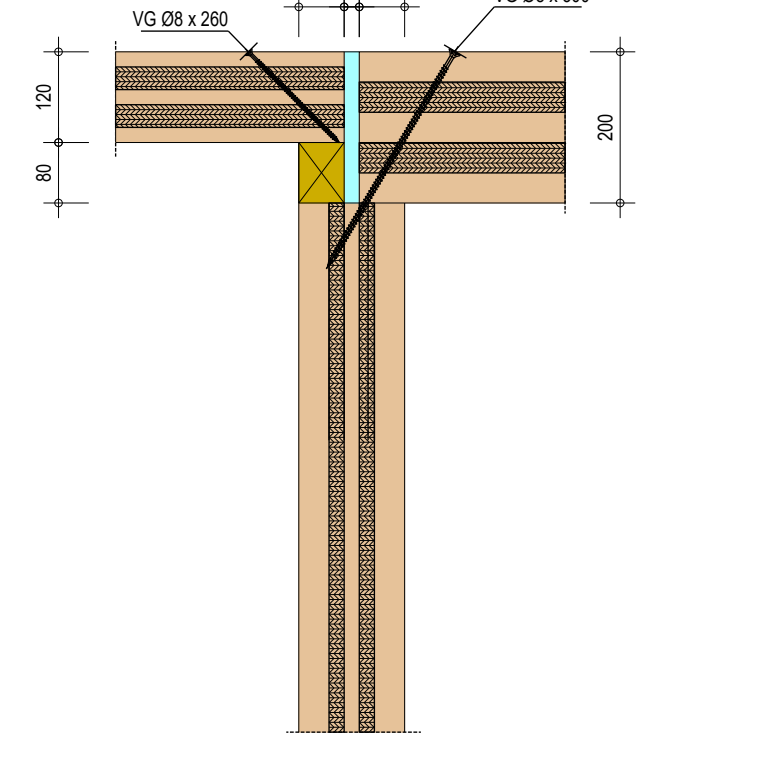

UZ 101-1 OG M.: 1:10

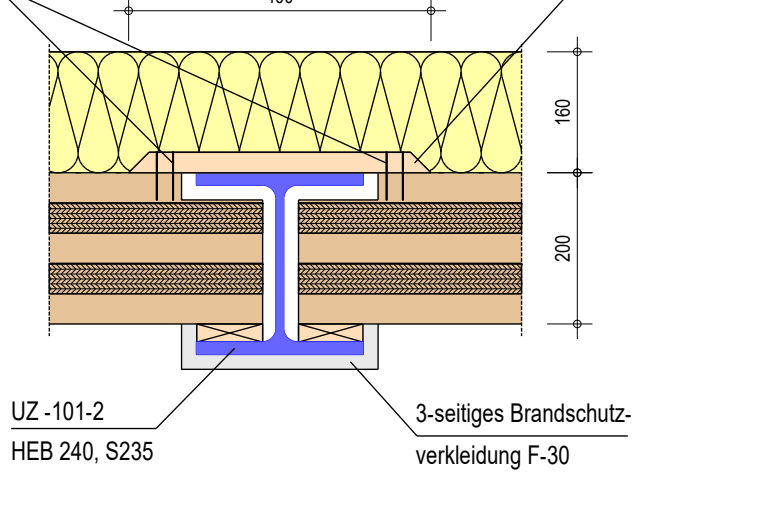

Legende:

	Beton
	Innenwände Holzbau
	Außenwände Holzbau
	Unterzüge Holzbau
	Geschossdecke Holzbau, Holzstützen im Querschnitt
	DD

BAUSTOFFE:

Beton	: Bodenplatte C30/37 (unten XC2; oben XC1)
	: Bodenplatte Fahrzeughalle C30/37 (unten XC2; oben XC3)
Holz	: VH C24 KVH, GL24c, GL28c, GL28h Holzleuchte s12%
	: OSB-Platten mit bauaufsichtlicher Zulassung

b	Treppenaufleger Details angepasst, Stützen S-006 u. S-007 angepasst, Durchbrüche OG	05.05.2026	N.Jung		
	lauf architektonischen Plan angepasst, Sockeldetail neu, Detail C, D, E (EG) bearbeitet				
a	Schnitt 5-5, 5-6 EG neu				
	Durchbrüche eingetragte, Detail B und B1 verkleidete Stahlstützen	29.04.2026	N.Jung		
	bei Glas-Außentür und Außentür zu FZ1, Detail Deckenversprung Achse B3-5				
INDEX:	ÄNDERUNGEN:	DATUM	NAME		

PROJEKT

FEUERWEHRGERÄTSHAUS BREINIG
ESSIGER STRASSE 25
52223 STOLBERG
Flur 23, Flurstück 101, Gemarkung Breinig

BAUHERR

Hochbauamt Stolberg
Kupferstadt Stolberg
Rathausstr. 11-13
52222 Stolberg

PLANNER

heitmann architekten
Raimund Heitmann
Winkelstr. 2
33332 Gütersloh

PLANVERFASSER


WALTER+REIF	47119 Duisburg
Ingenieurgesellschaft mbH	Harmoniestraße 2a
52068 Aachen	Tel.: +49 (241) 949-09-0
Charlottenburger Allee 60	Tel.: +49 (203) 570 83 76-0
Tel.: +49 (241) 949-09-25	Fax: +49 (203) 570 83 76-6
Fax: +49 (241) 949-09-25	E-mail: info-du@wr-ing.de
E-mail: info@wr-ing.de	

PLANNHALT


Konstruktionsplan Holzbau, Ausführungsplanung LP5

Gezeichnet: rj	Interim Prüfer: dc	Stand: 05.05.2026	Projekt-Nr: 24071	Plan-Nr: P-01	Index: b
Datum: 12.01.2026	Maßstab: 1:50/150/10	Blatt-Nr: 1:100 x 841mm			


Grundriss Erdgeschoss M.: 1:50

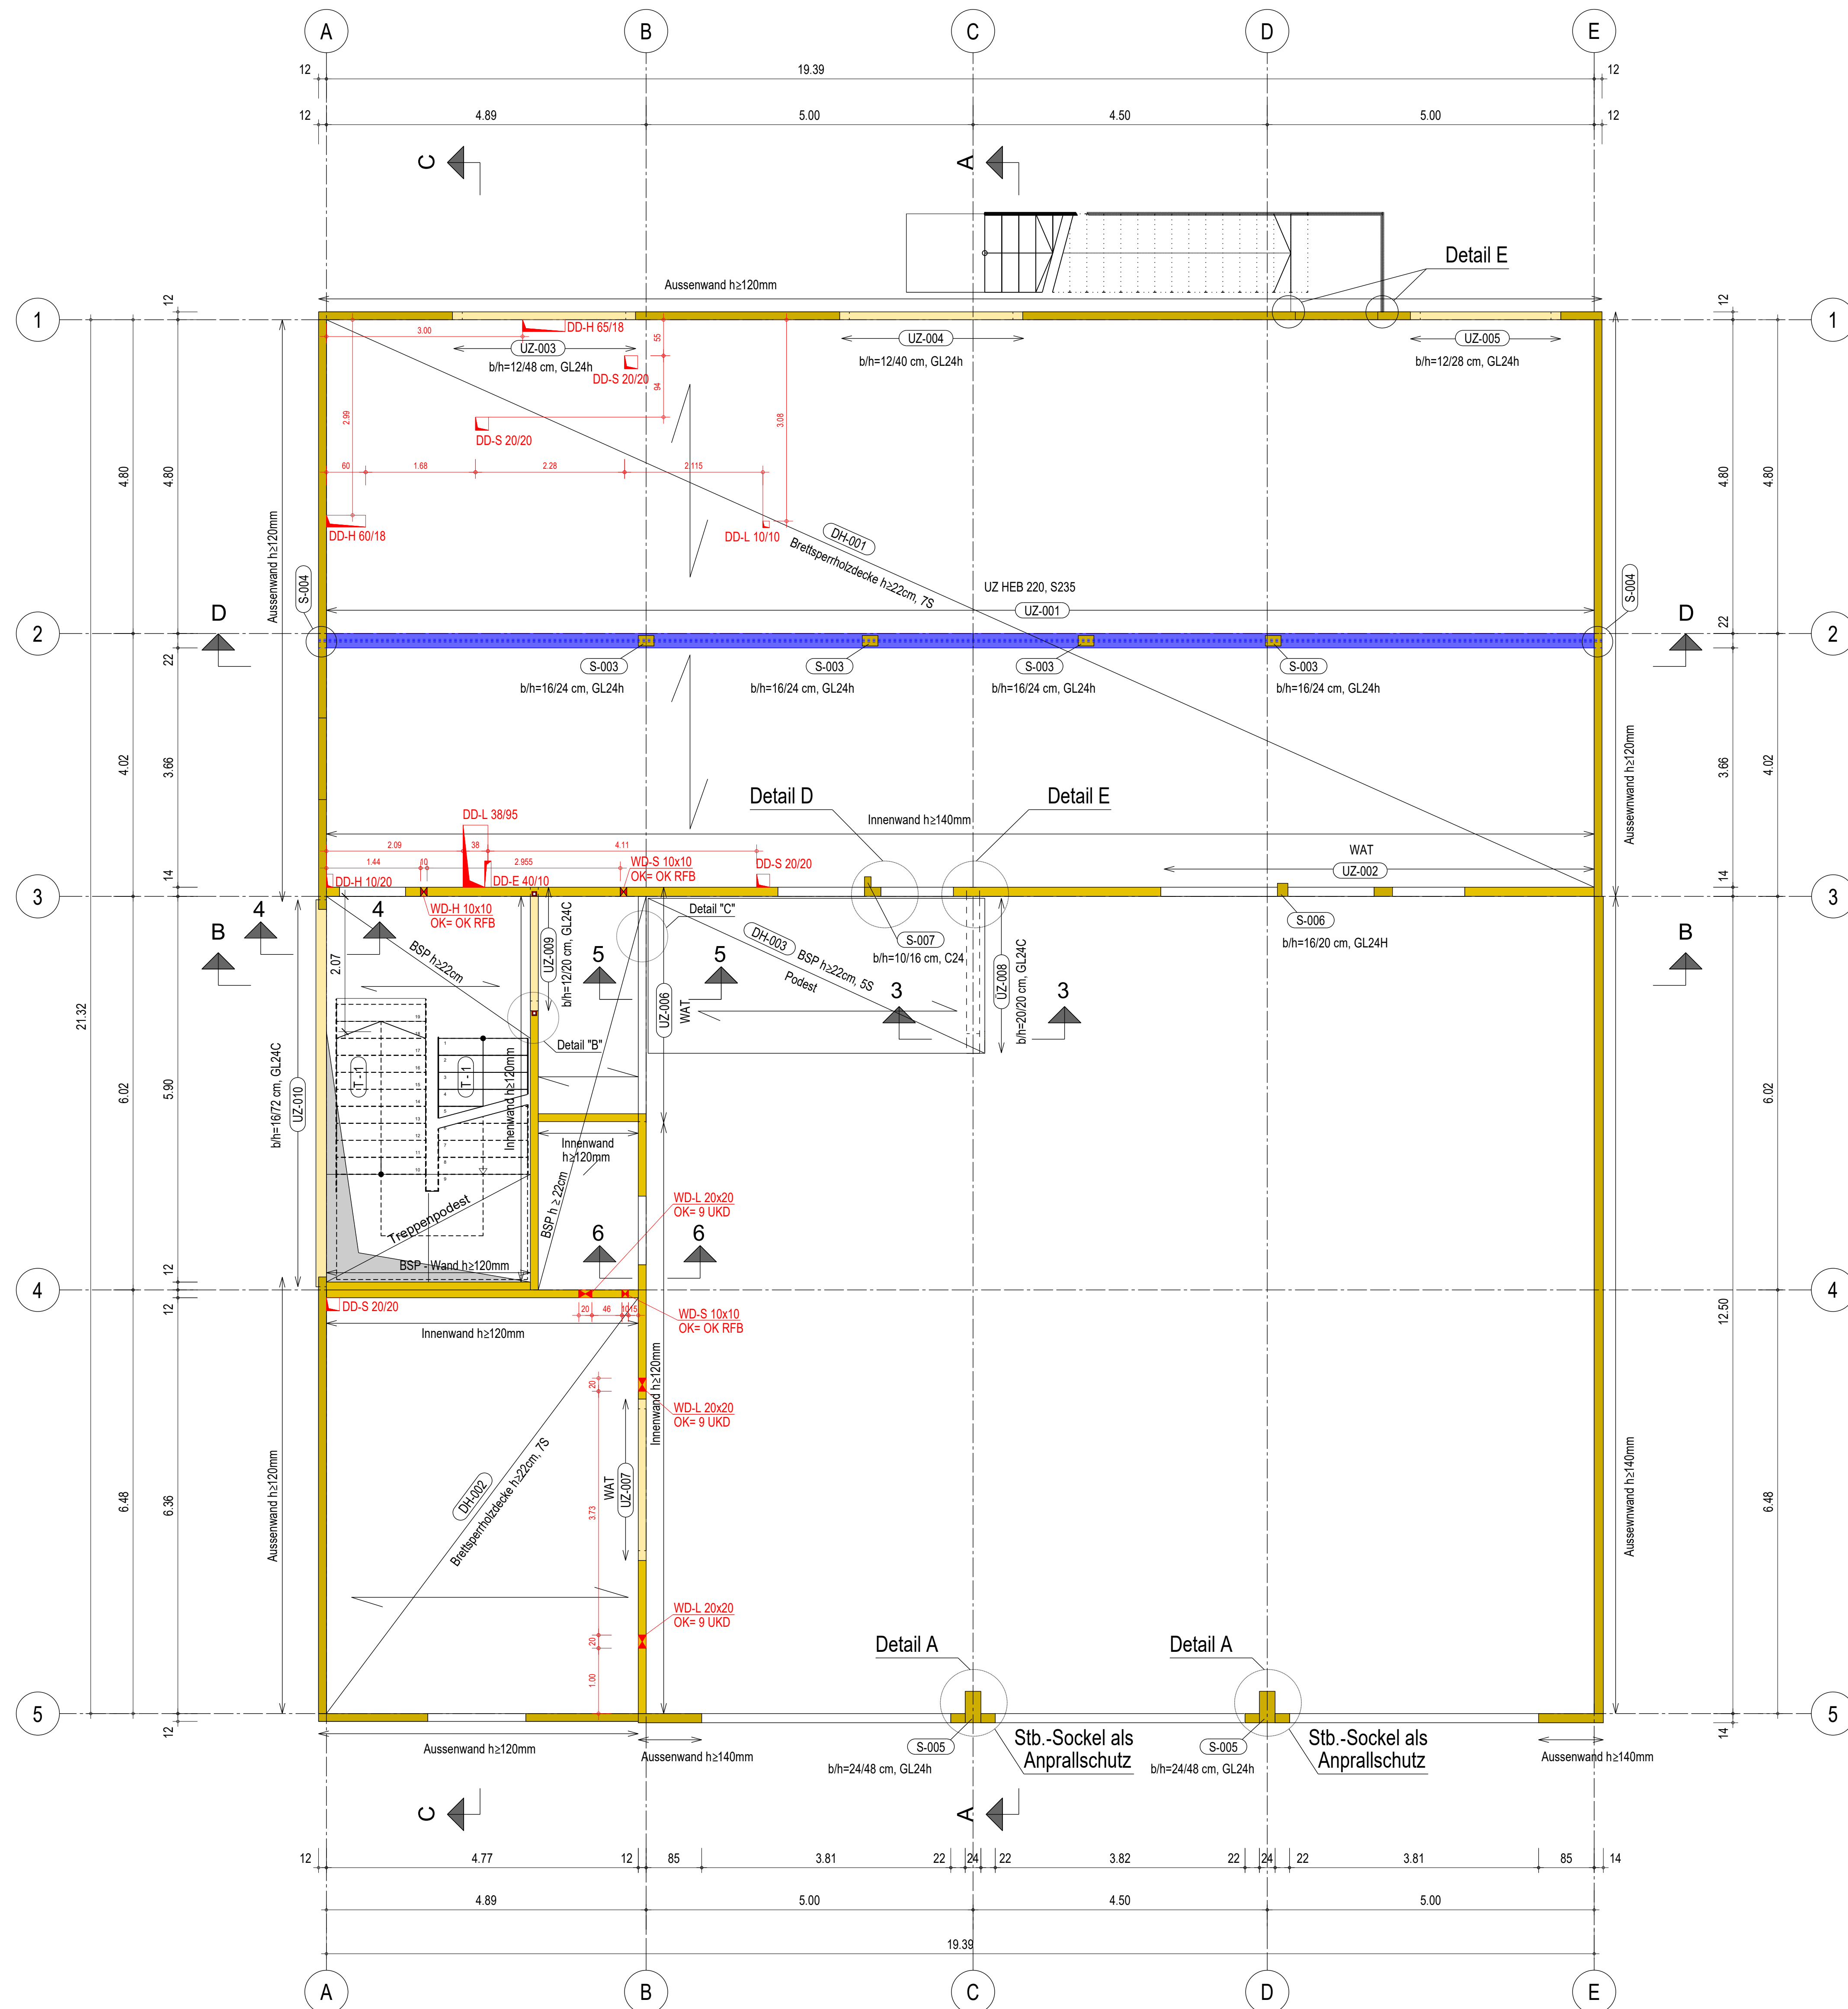


Sockeldetail M.: 1:10

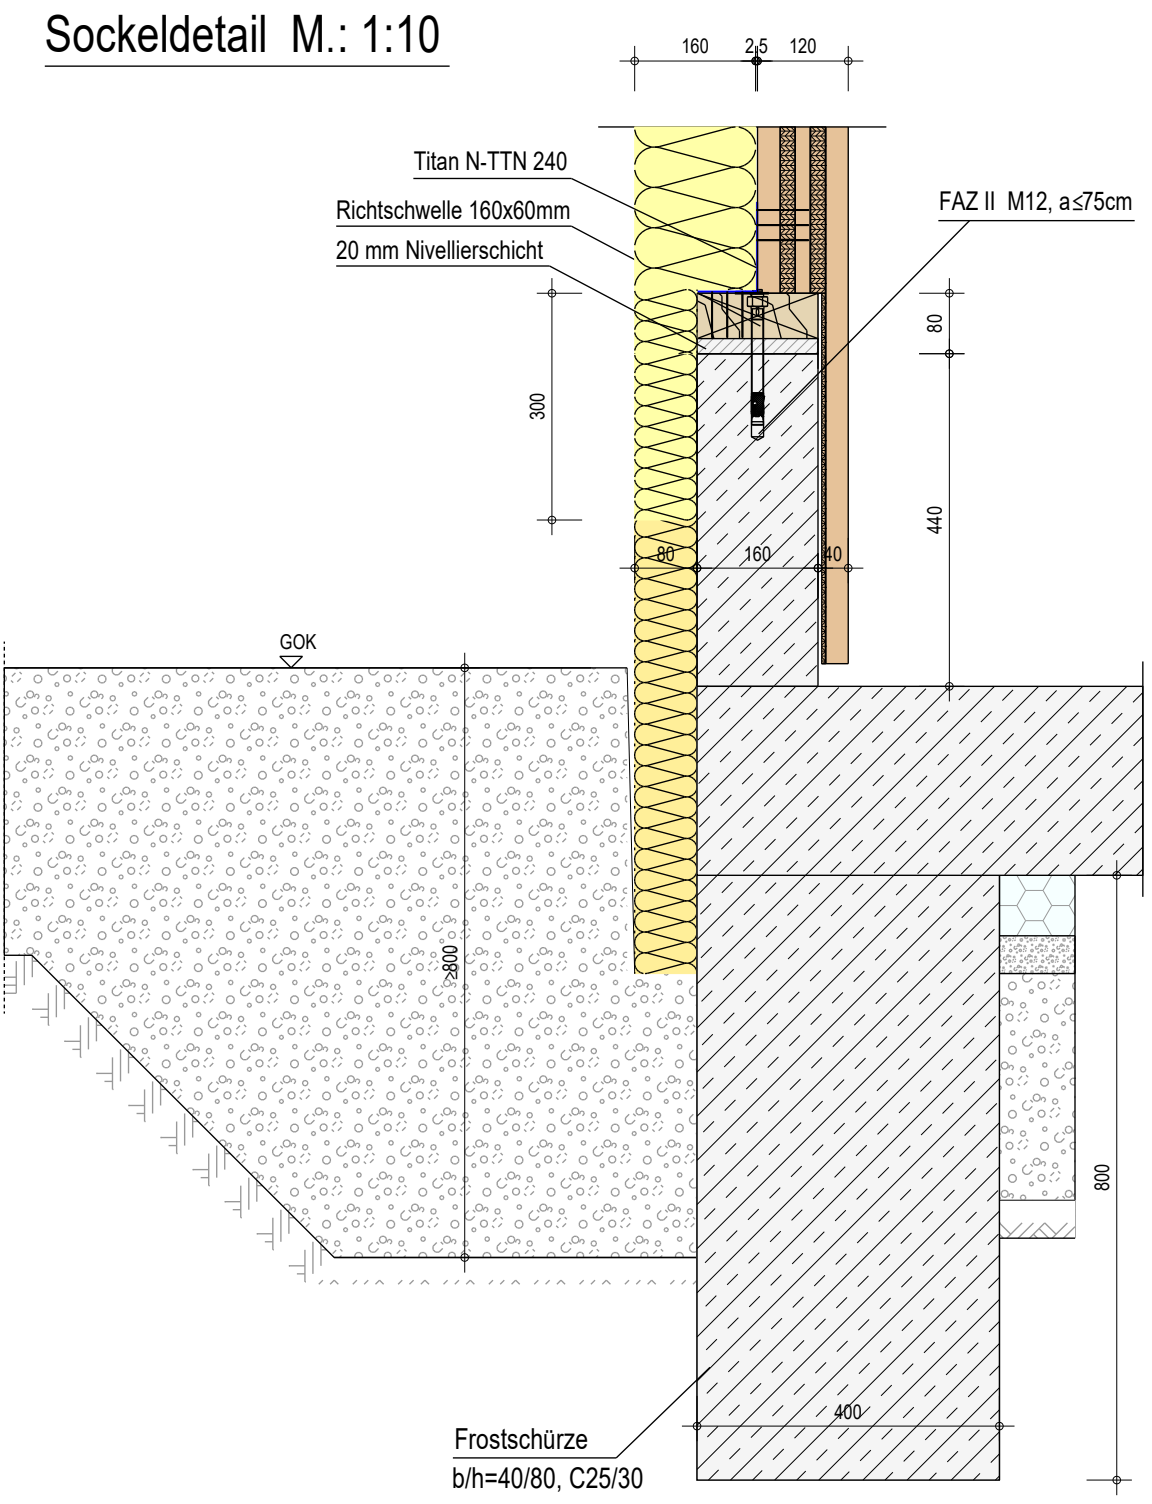


Isometrie EG Achse E5

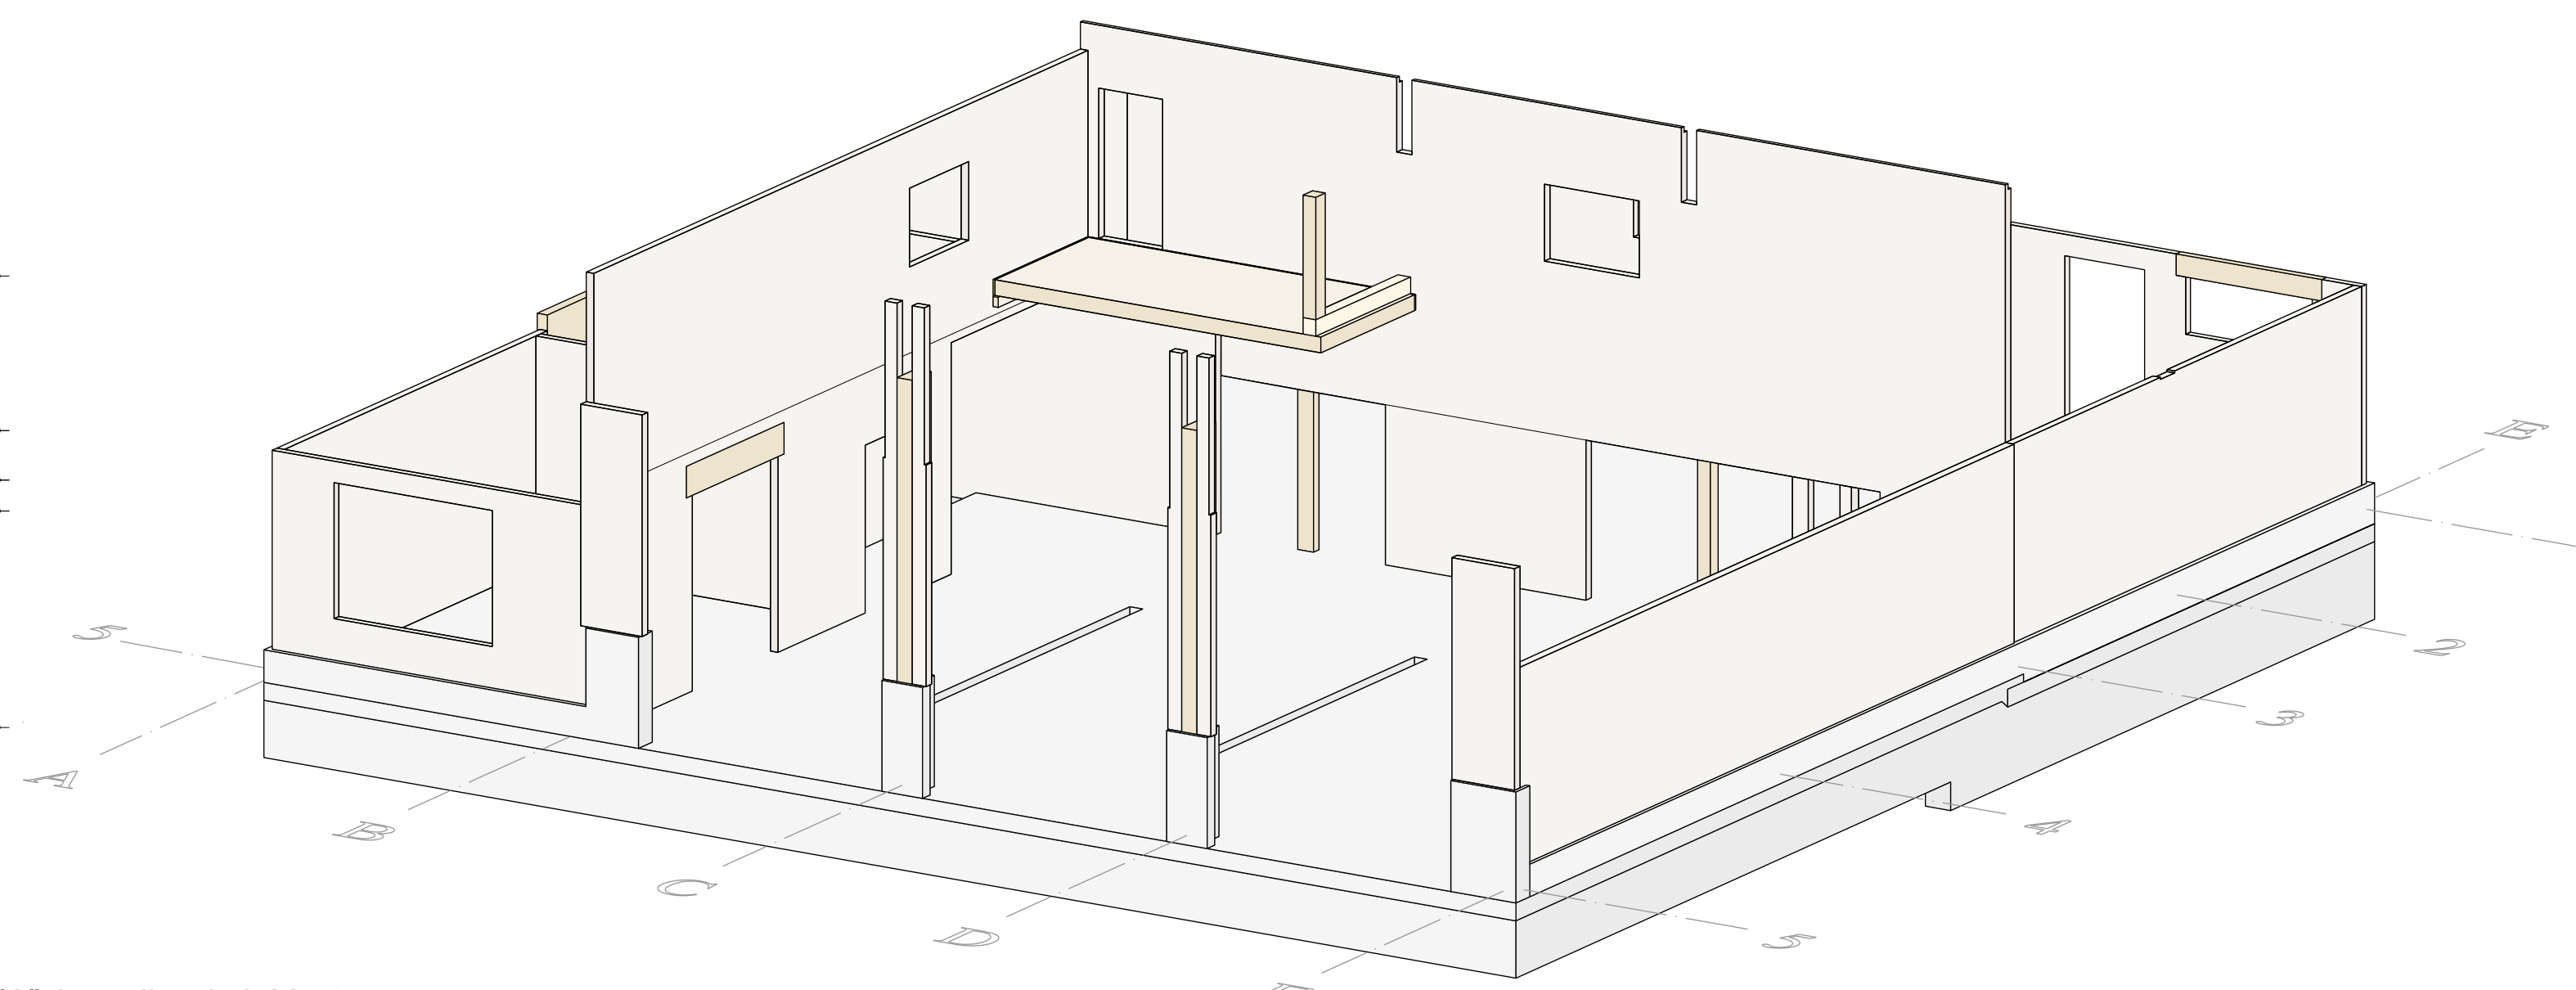


Isometrie EG Achse A5

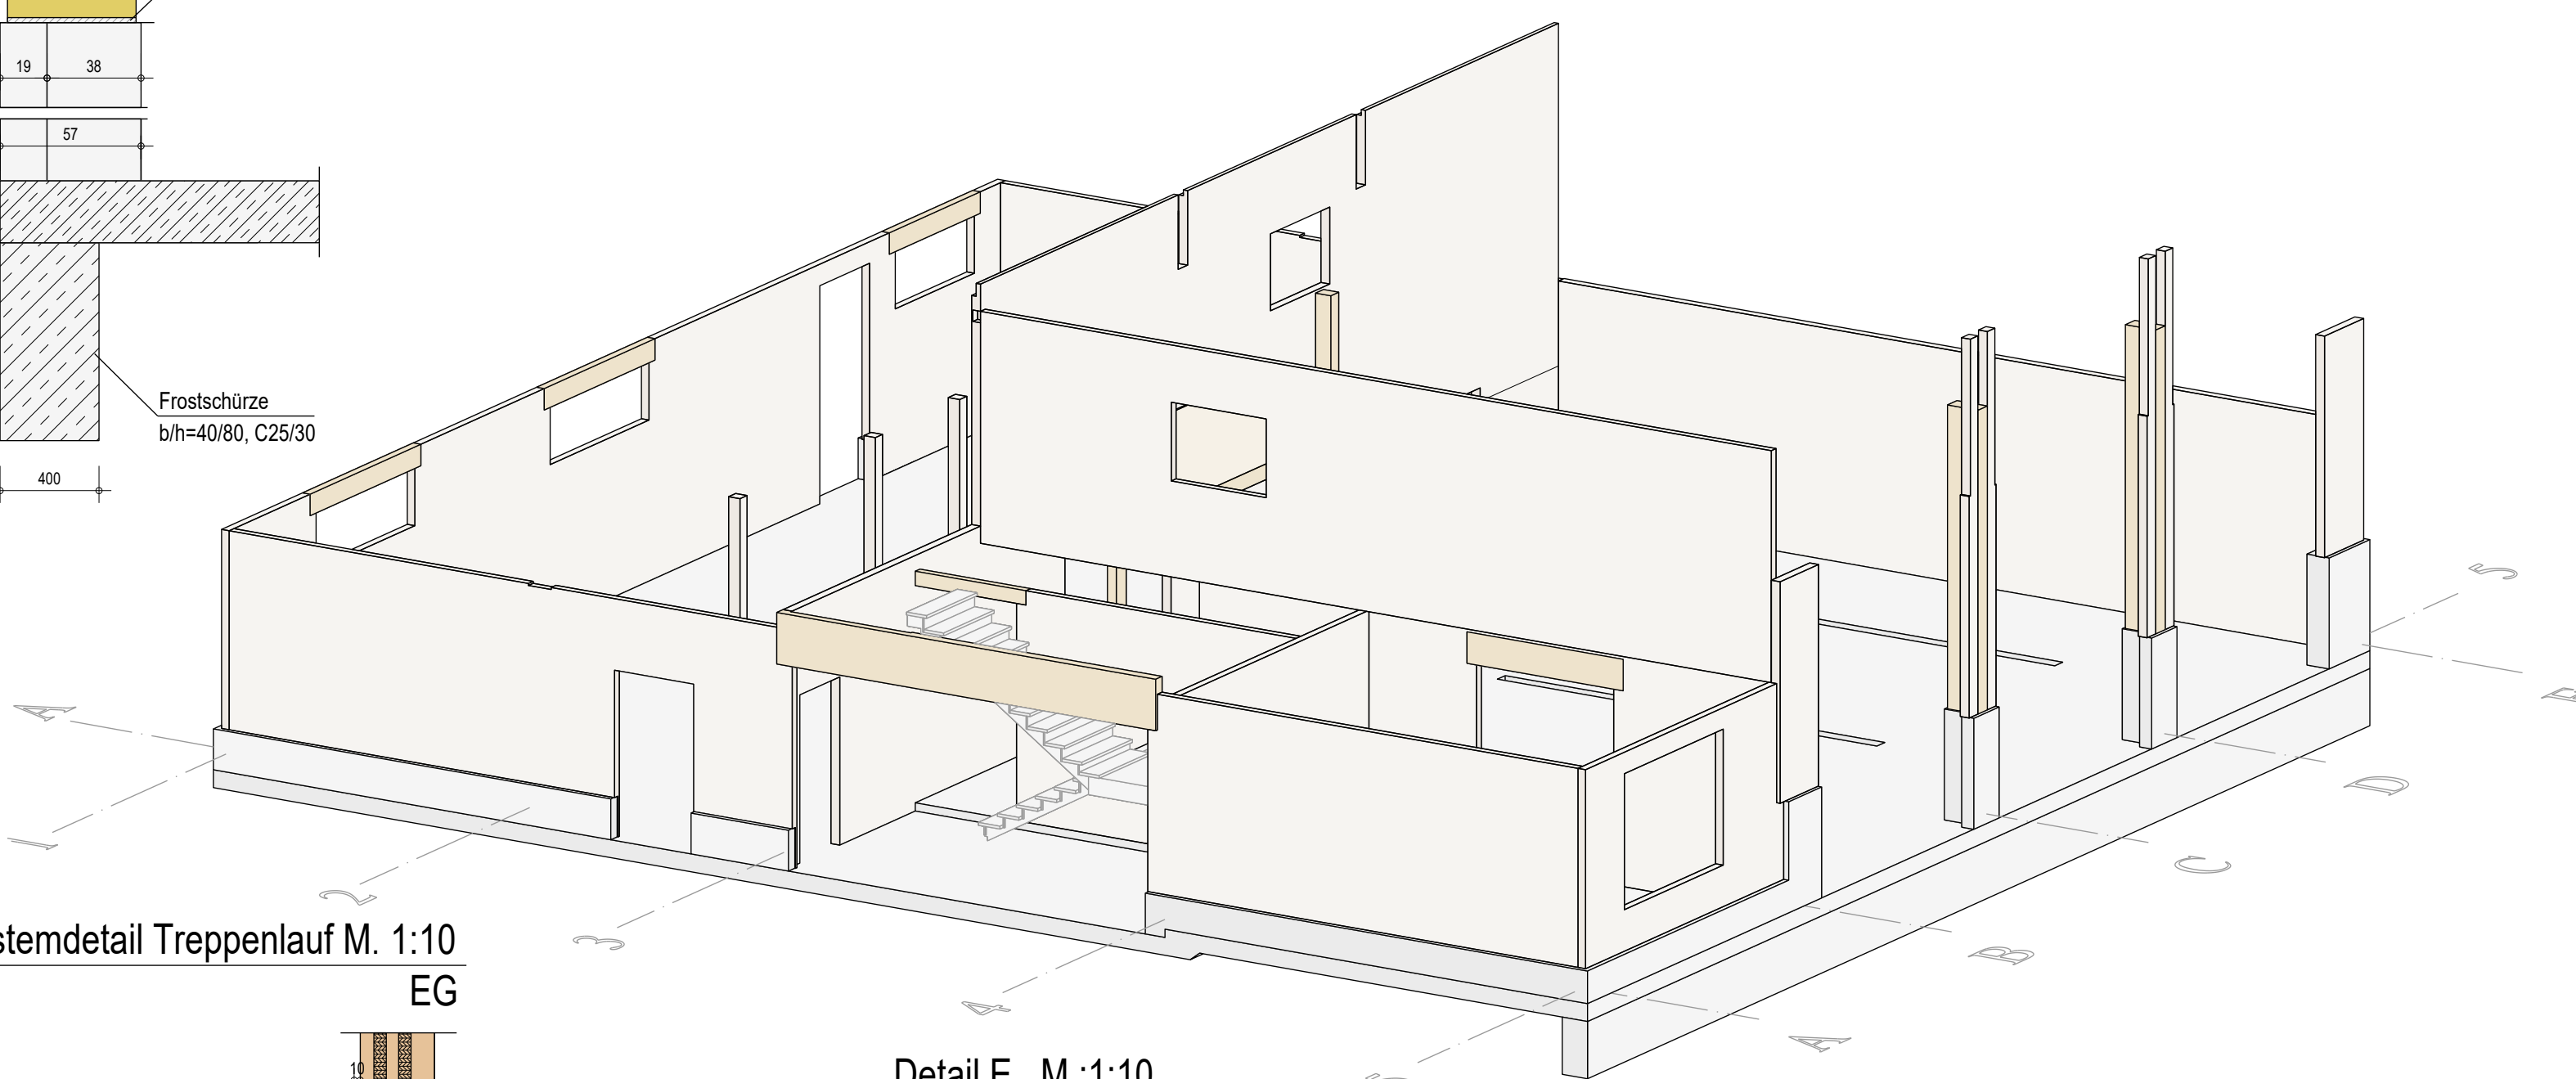


Schnitt 3 - 3 M.: 1:10

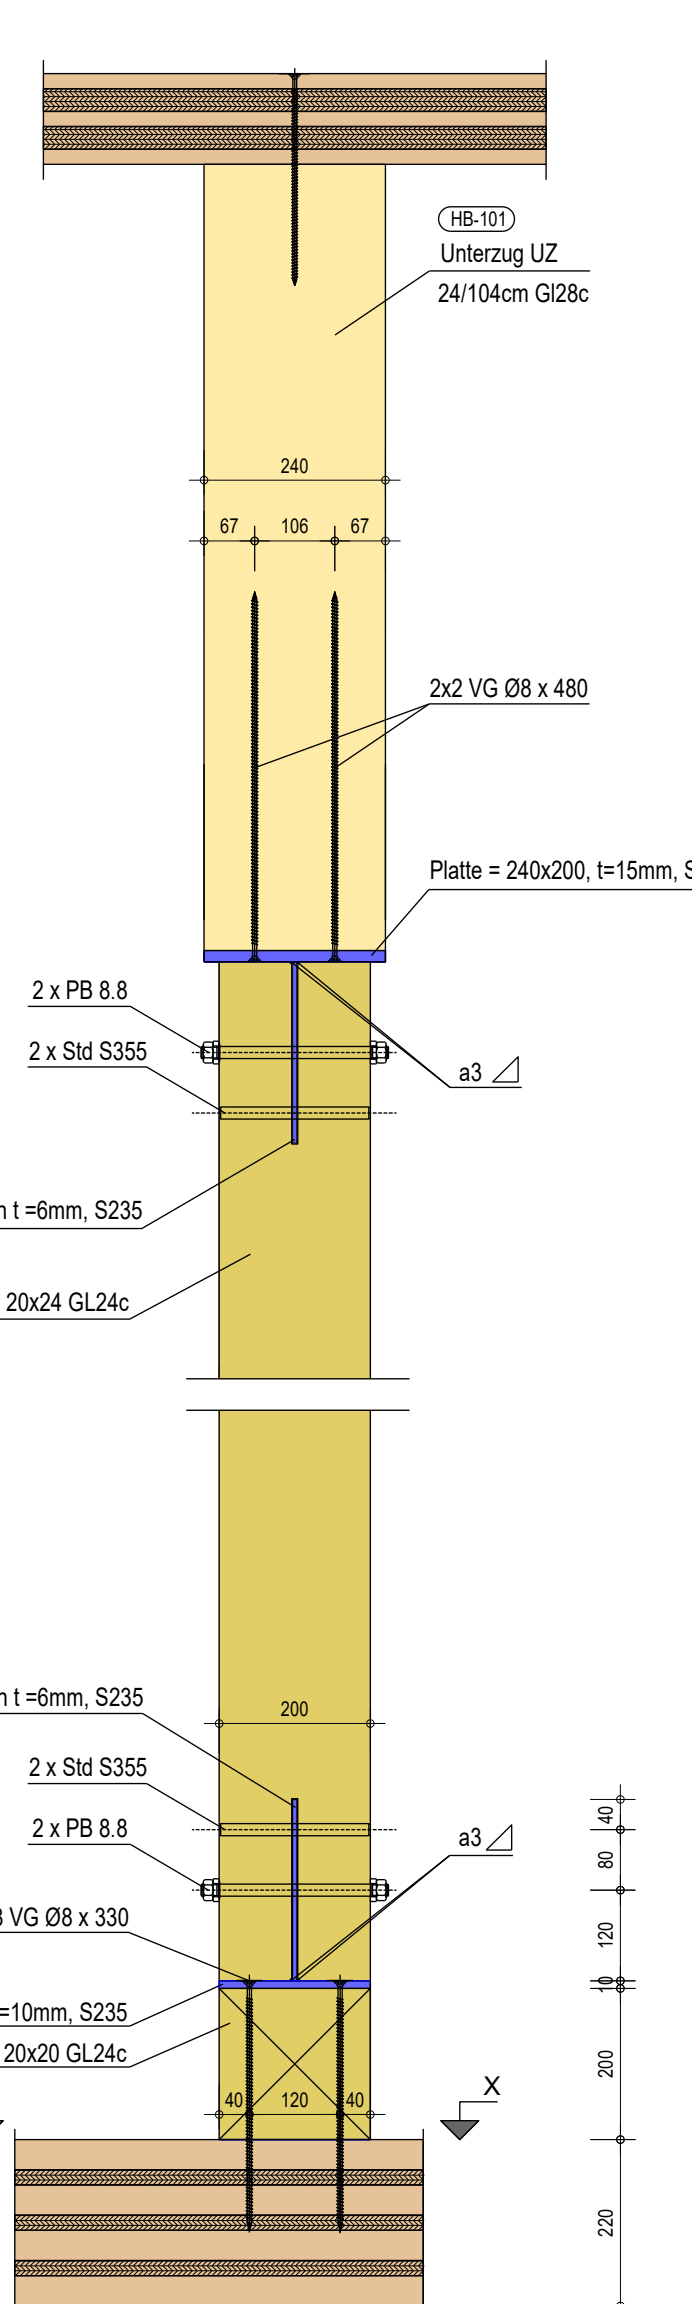


Detail "A" Anprallssockel M.: 1:25

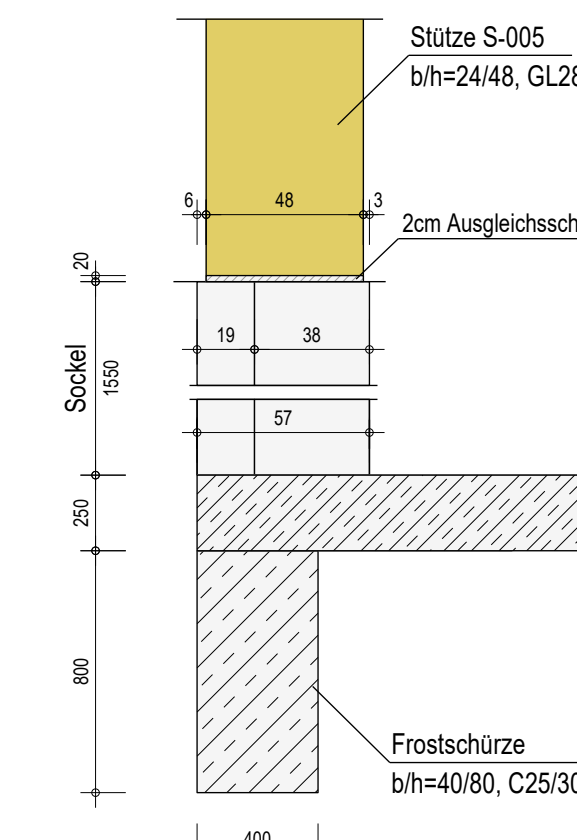

Systemdetail Treppenlauf M. 1:10

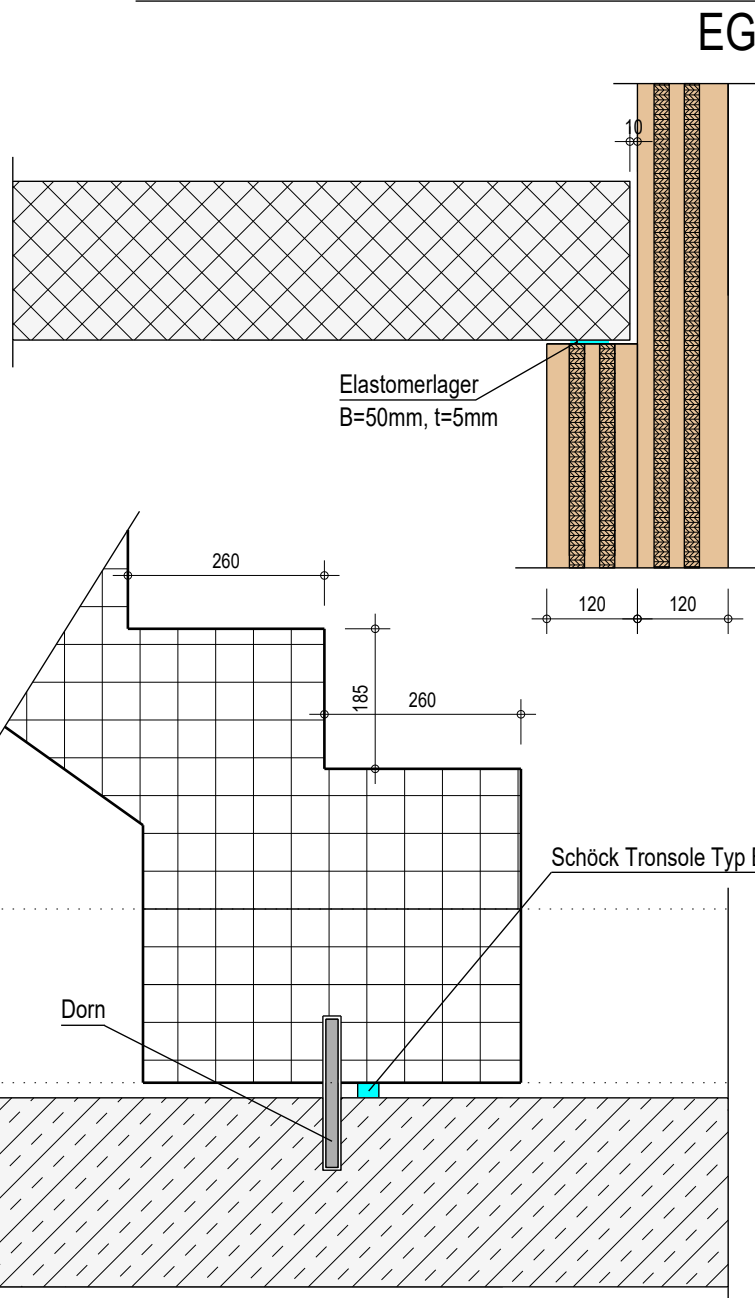

Detail E M.: 1:10

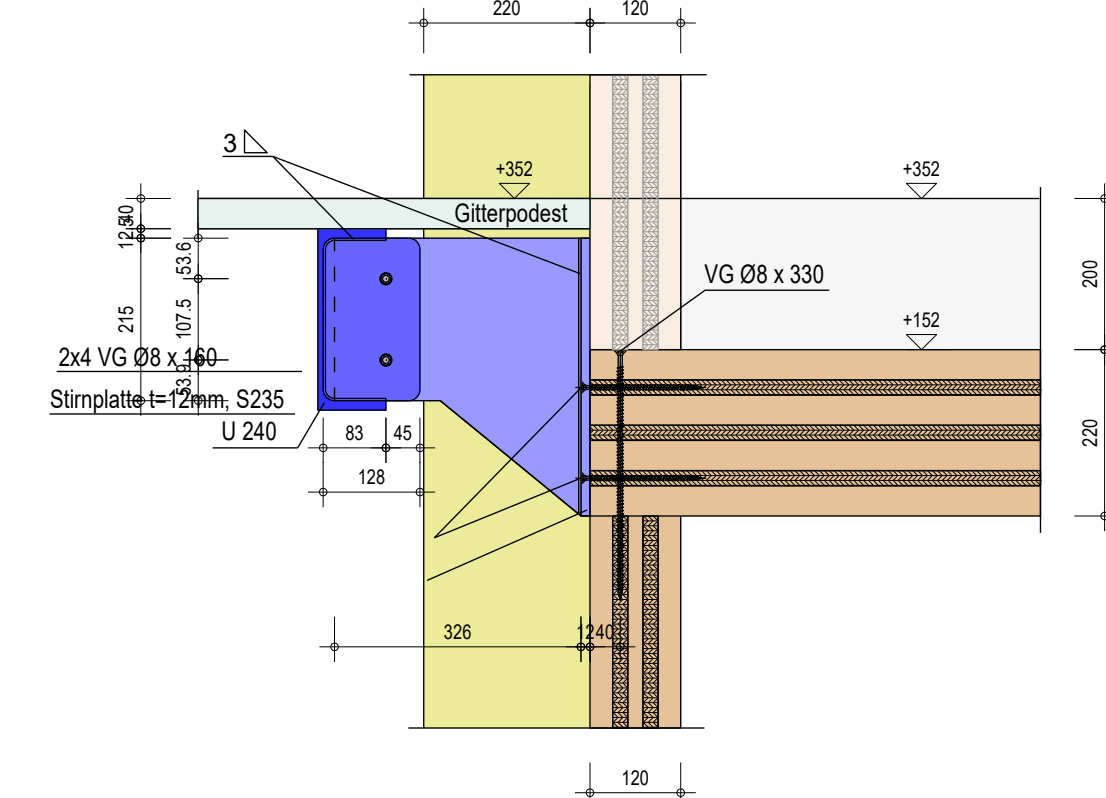

Legende:

Beton	Bodenplatte C30/37 (unten XC2; oben XC1)
Innenwände Holzbau	Bodenplatte C30/37 (unten XC2; oben XC1)
Außenwände Holzbau	Bodenplatte C30/37 (unten XC2; oben XC1)
Unterzüge Holzbau	Bodenplatte C30/37 (unten XC2; oben XC1)
Geschosswände Holzbau, Holzstützen im Querschnitt	Bodenplatte C30/37 (unten XC2; oben XC1)
DD	Bodenplatte C30/37 (unten XC2; oben XC1)

BAUSTOFFE:

Beton	Bodenplatte C30/37 (unten XC2; oben XC1)
Holz	VL 24 KVL, GL24h, GL28h, GL28h Holzbohlen s12% OSB-Platten mit bauaufsichtlicher Zulassung

INDEX:	ÄNDERUNGEN:	DATUM	NAME
b	Treppenaufstieg Details angepasst, Stützen S-006 u. S-007 angepasst, Durchbrüche OG	05.05.2026	N. Jung
a	lauf architekton. Plan angepasst, Sockeldetail neu, Detail C, D, E (EG) bearbeitet		
a	Durchbrüche eingetrag. Holzstützen Achse 2 angepasst, Detail B veränderte Stahlstützen bei Glas-Aktur	29.04.2026	N. Jung

PROJEKT	FEUERWEHRGERÄTHAUS BREINIG ESSIGER STRASSE 25 52223 STOLBERG Flur 23, Flurstück 101, Gemarkung Breinig
---------	---

BAUHERR	Hochbaumt Stolberg Kupferstadt Stolberg Rathausstr. 11-13 52222 Stolberg
---------	---


PLANER	heitmann architekten Raimund Heitmann Winkelstr. 2 33332 Gütersloh
--------	---

PLANVERFASSER	WALTER + REIF Ingenieurgesellschaft mbH 52068 Aachen Charlottenburger Allee 60 Tel.: +49 (241) 949 09-0 Fax: +49 (241) 949 09-25 E-Mail: info@wr-ing.de
PLANHILF	47119 Duisburg Harmoniestraße 2a Tel.: +49 (203) 570 83 76-0 Fax: +49 (203) 570 83 76-6 E-Mail: info-du@wr-ing.de


PLANHILF	Konstruktionsplan Holzbau, Ausführungsplanung LP5
----------	---

Gezeichnet	Interim Prüfer	Stand	Projekt-Nr.	Plan-Nr.	Index
rfj	dc	05.05.2026	24071	P-01	b
Datum	Masstab	Blatt-Gr.	1:50/150/10/25	1:100 x 841mm	


Detail "C" M.: 1:10

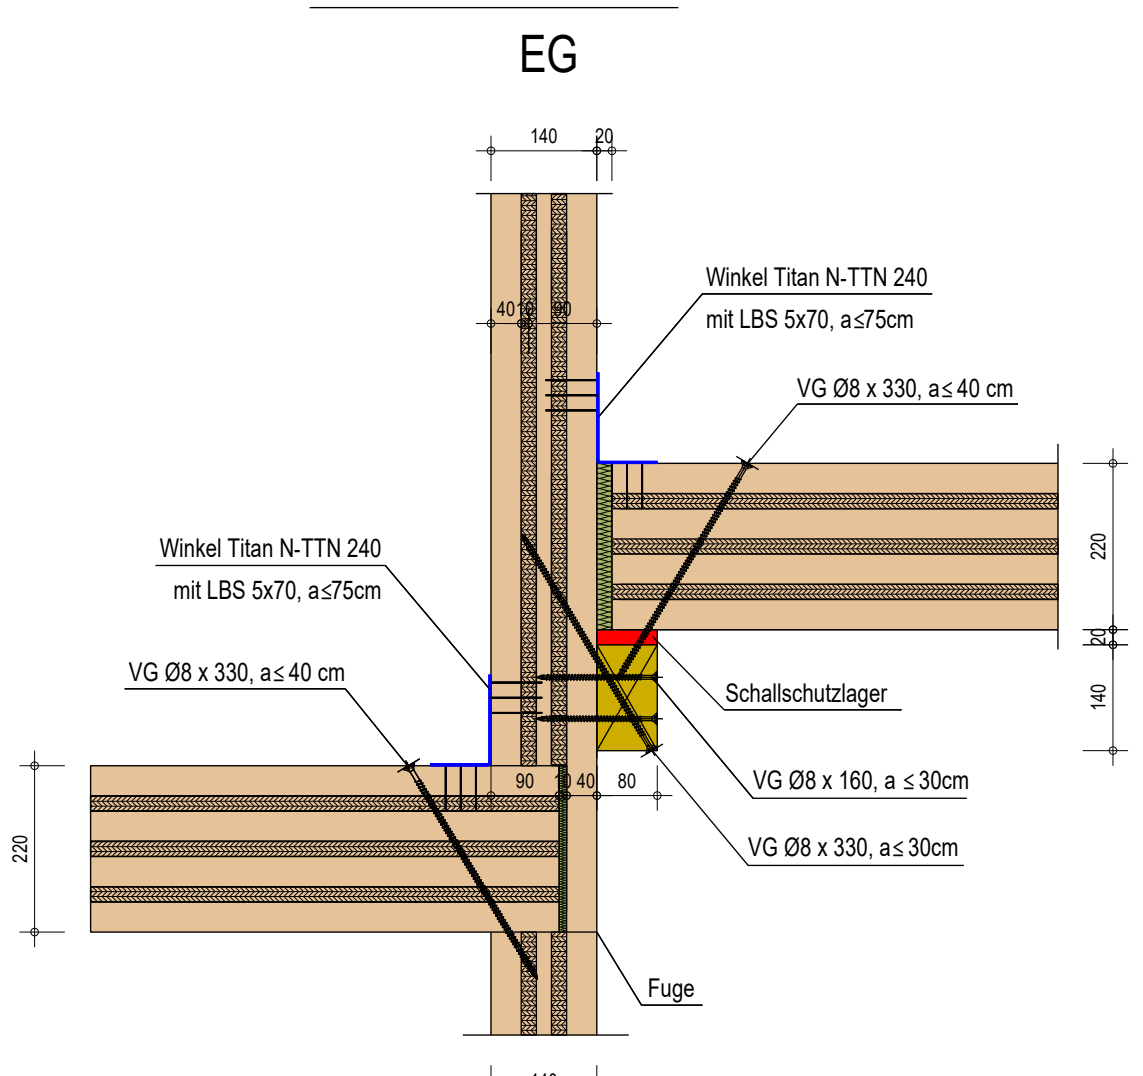


Detail "D" M.: 1:10

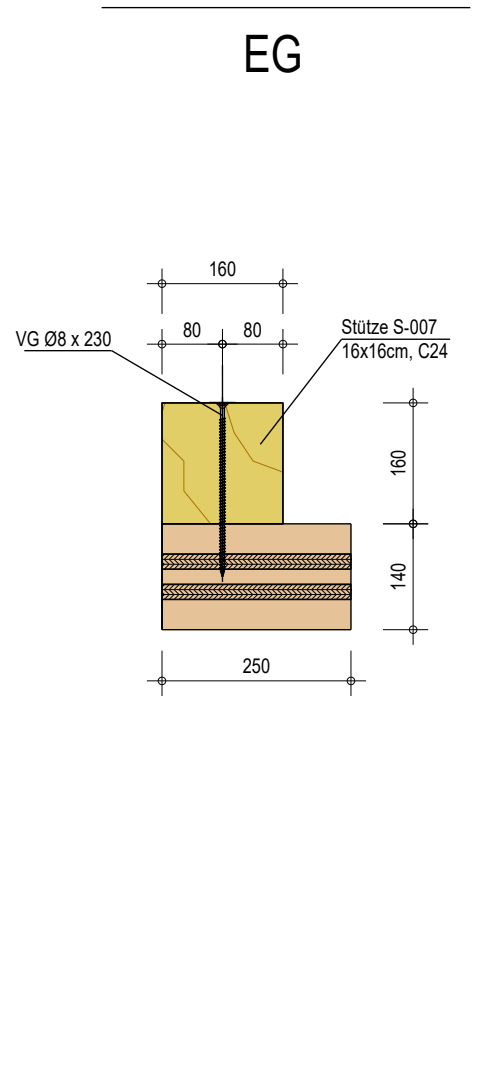


Detail "E" M.: 1:10

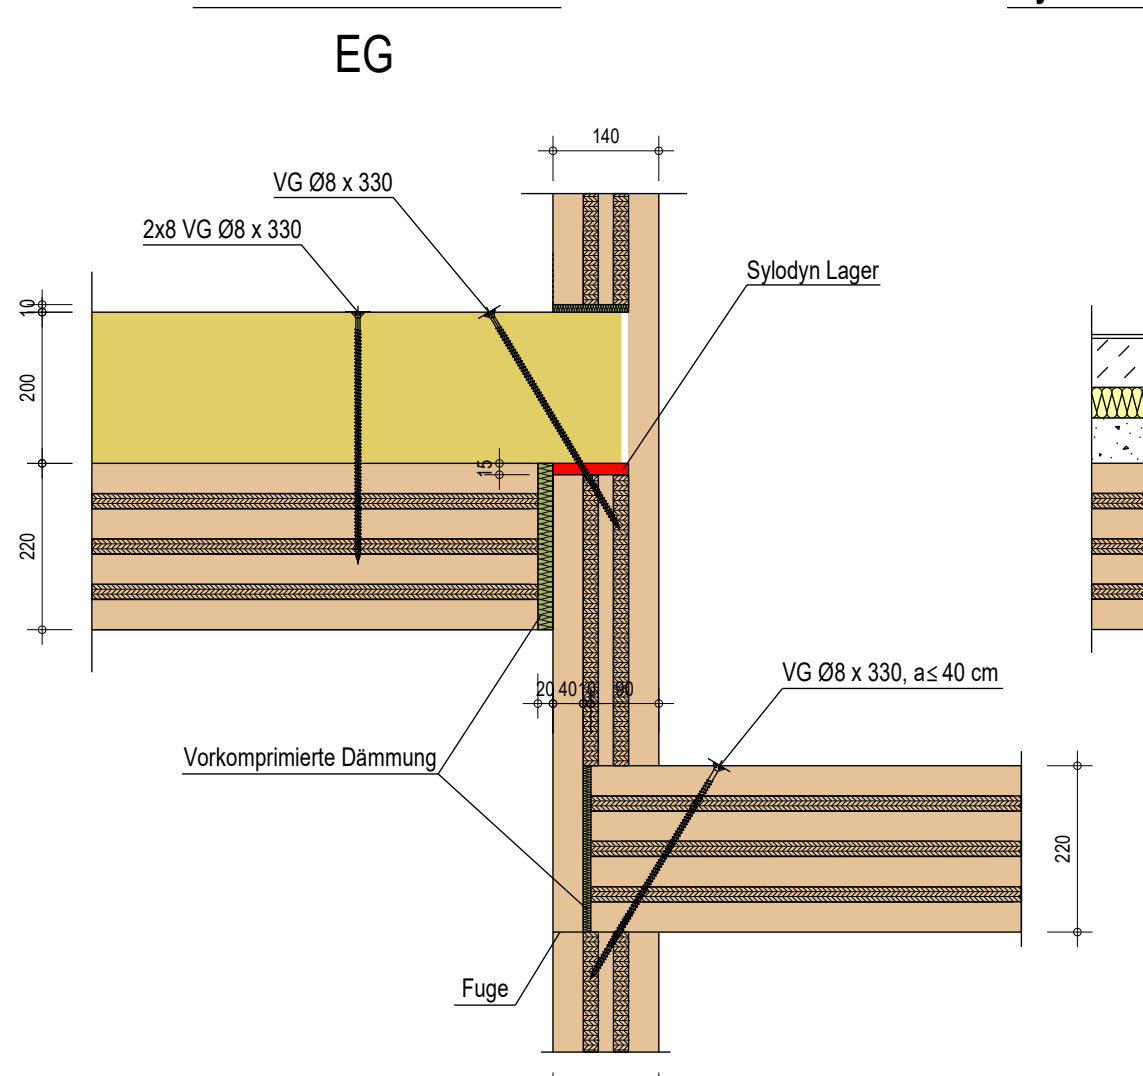


Systemdetail Geschosswand Haus M.: 1:10

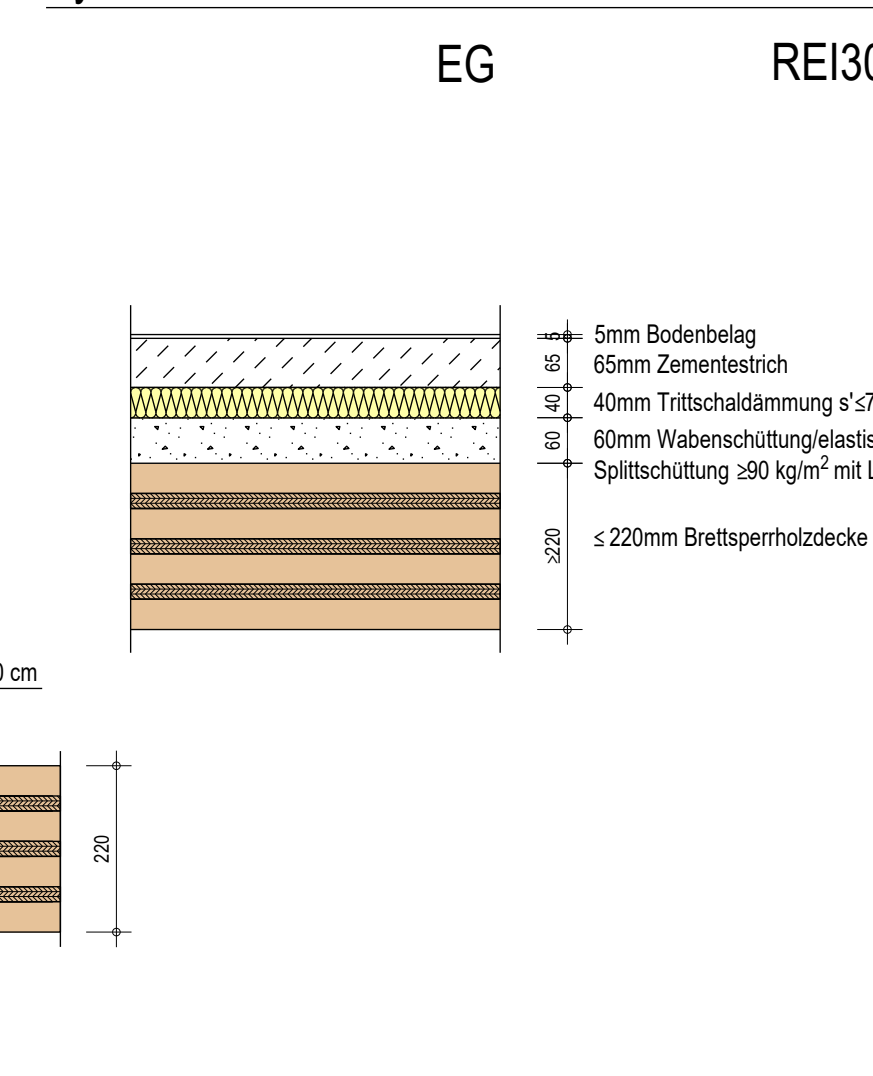


Detail "B" M.: 1:10

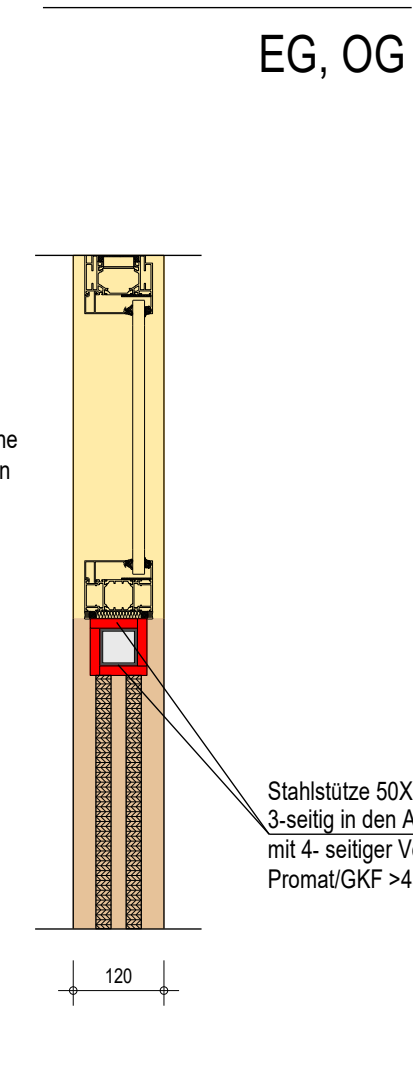


UZ-001 EG M.: 1:10

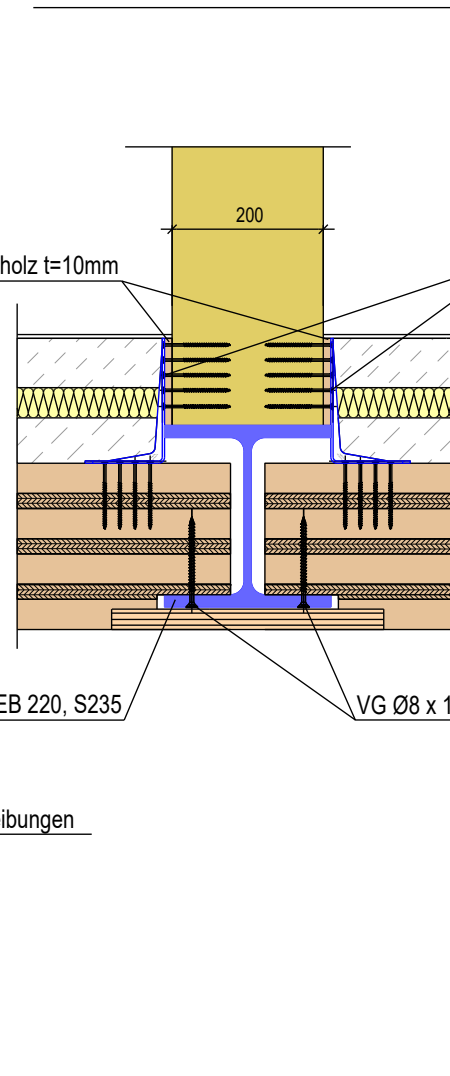

Schnitt 4 - 4 M.: 1:10

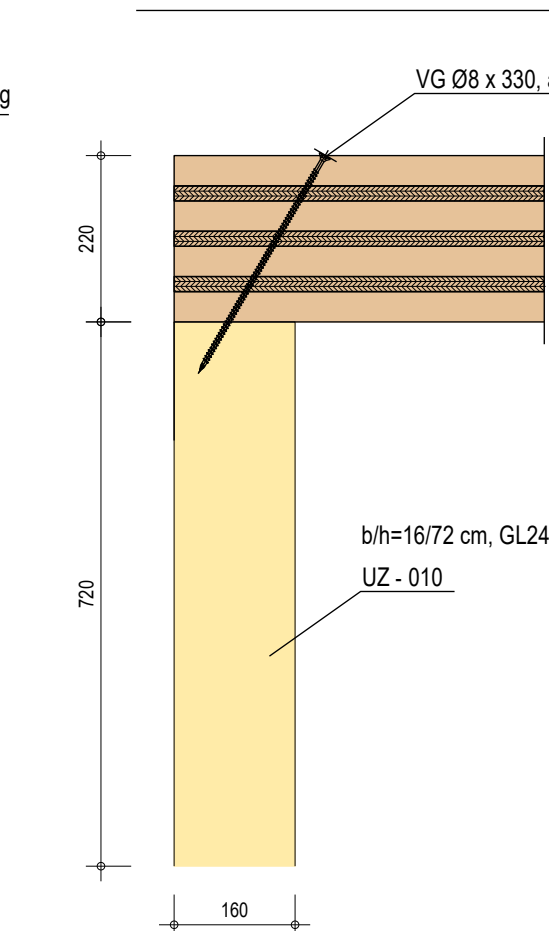

Schnitt 5 - 5 M.: 1:10

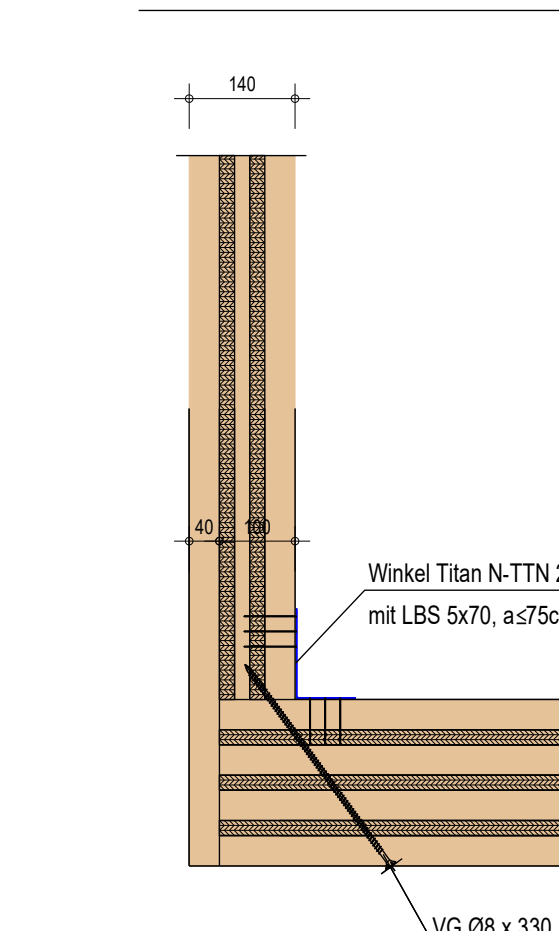

Schnitt 6 - 6 M.: 1:10

