

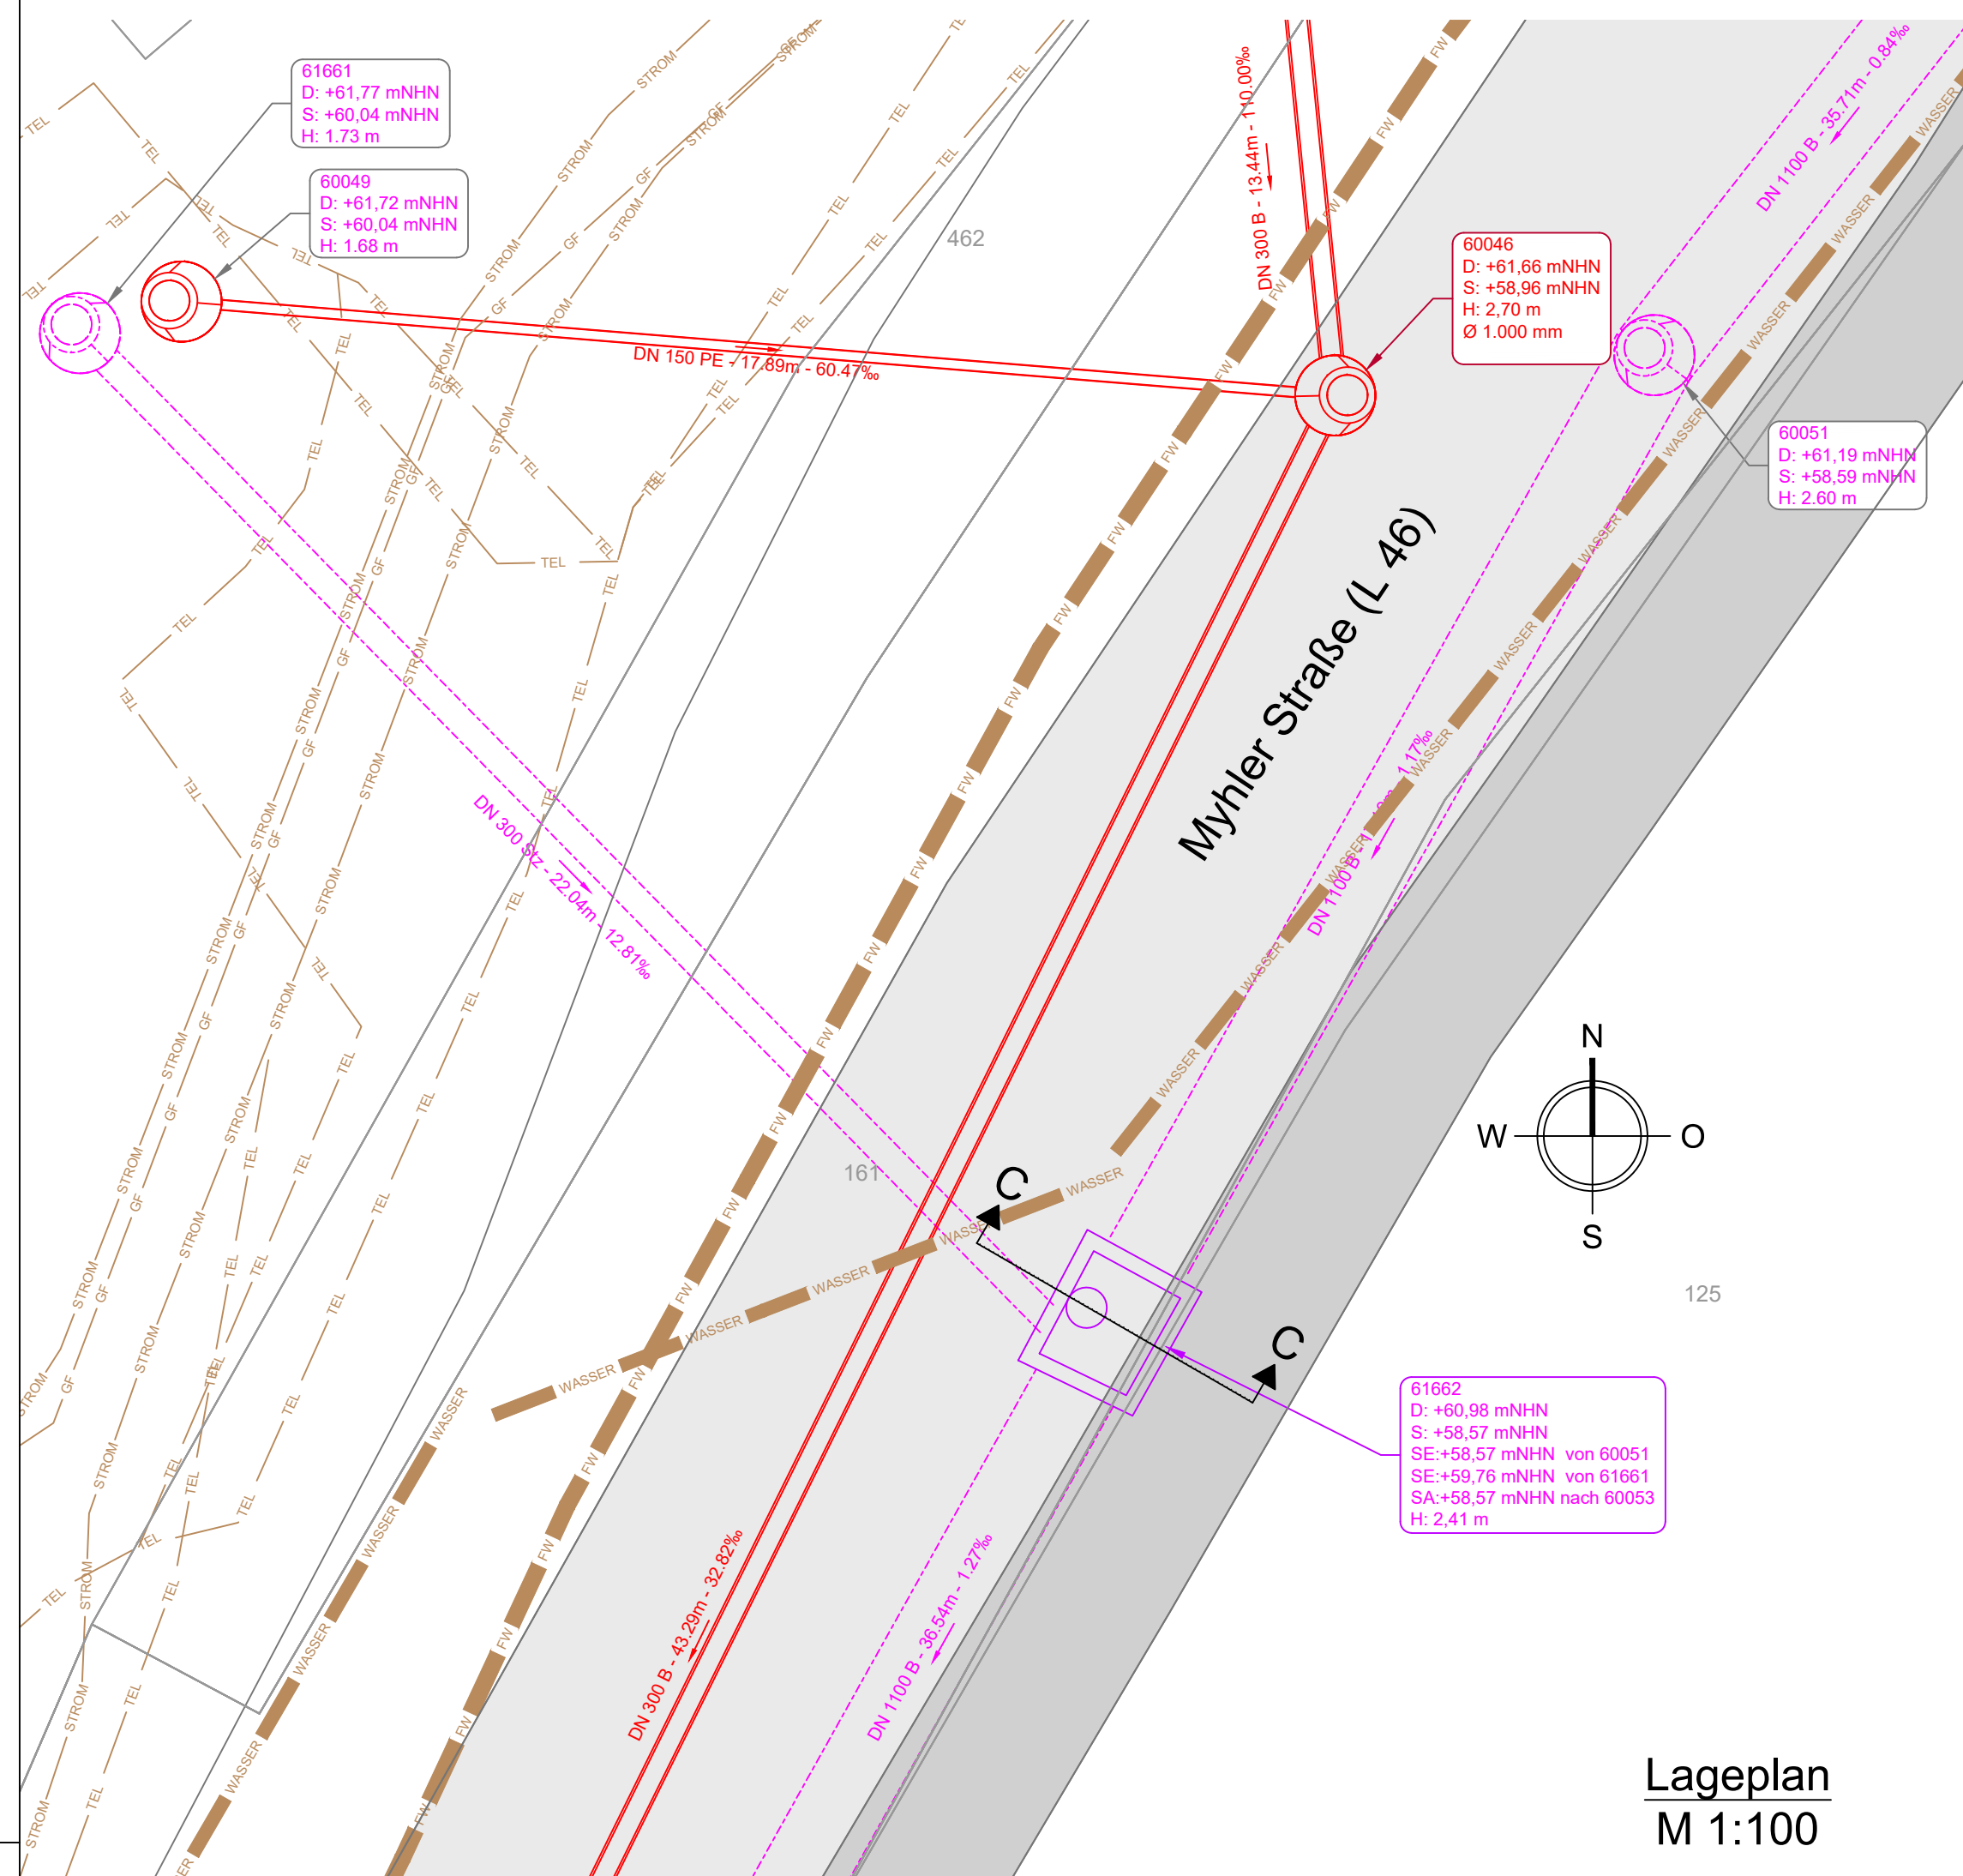


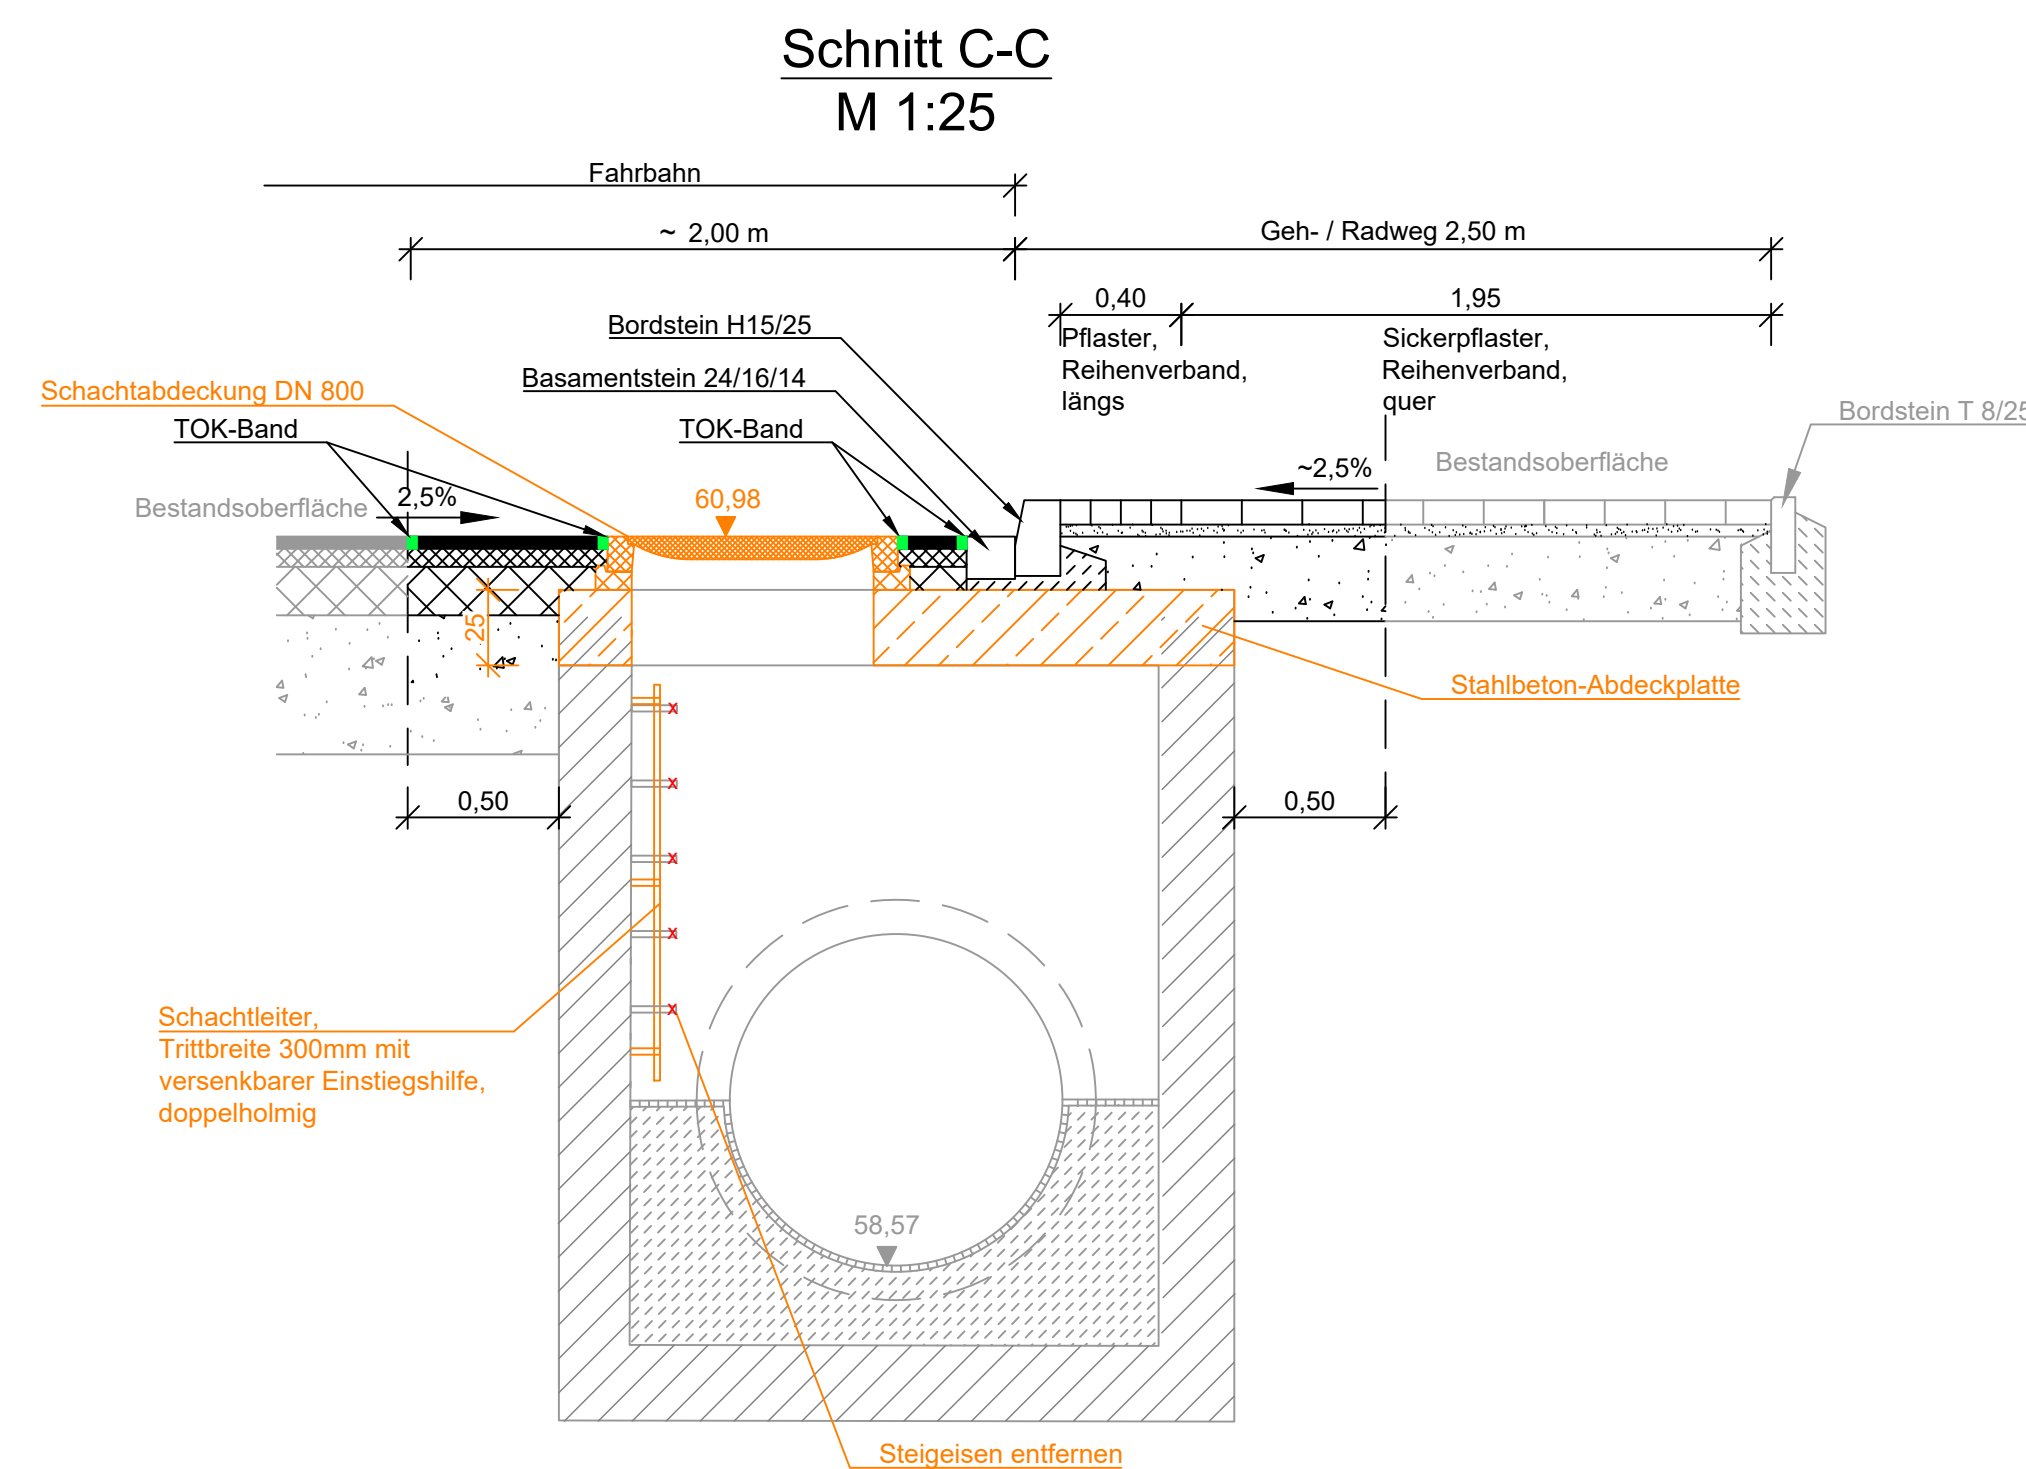


Bestandsfoto

Schacht 61662

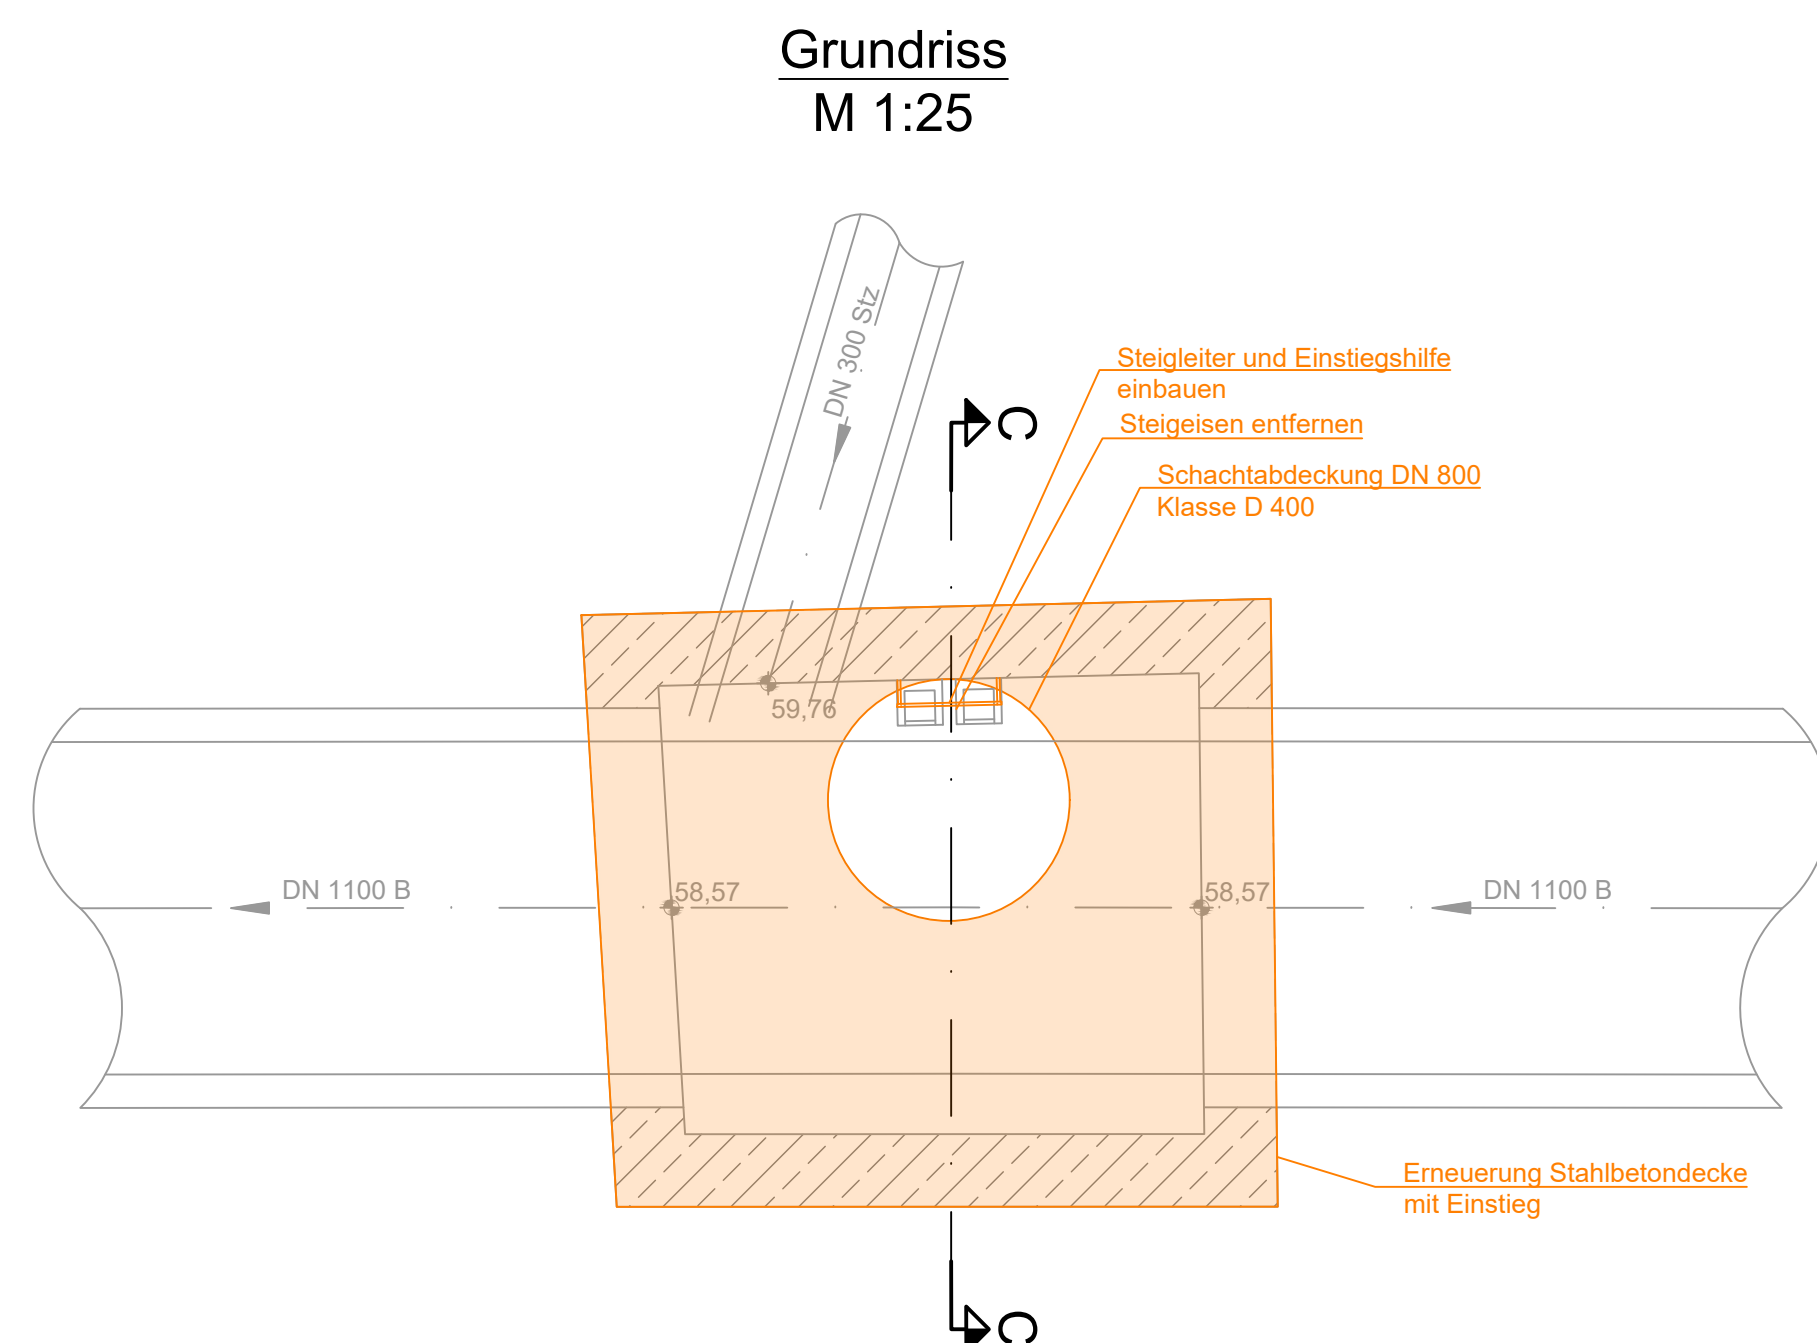


Rückschnitt aller Asphaltschichten - nach Einbau der FSS
längs und quer 0,20 m

Deckenaufbau gem. RStO12, Tafel 1, Bk 3.2, Zeile 1

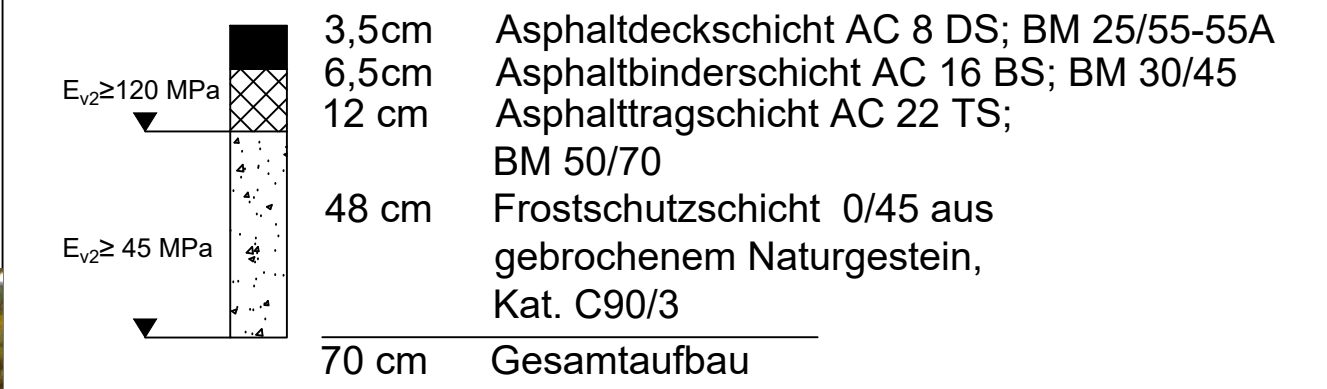

Deckenaufbau Geh- / Radweg, Pflaster

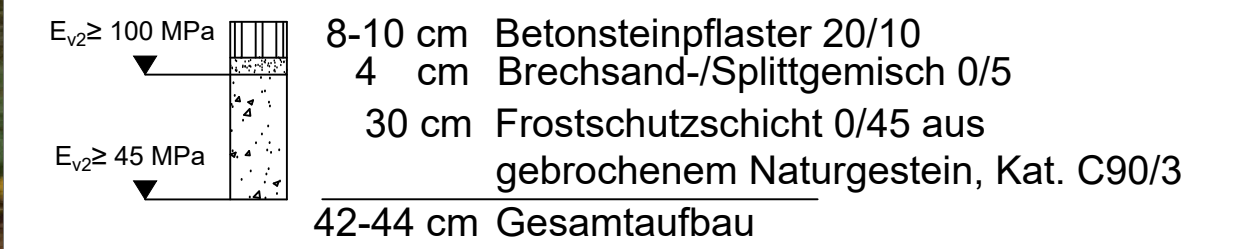

b	Deckenaufbau gem. Vorgaben Straßen NRW	13.04.2026	
a	Schachtabdeckung von DN625 auf DN800 vergrößert	08.12.2025	
Index	Änderungen	Datum	Zeichen

Bauherr: ORT, den DATUM		Planverfasser: Aachwei, den	
Bauherr: Wasserverband Eifel-Rur			
Projekt: Hückelhoven, Myhler Straße Instandsetzung von 3 Kanalschächten			
Planungsphase: Ausführungsplanung		Plan-Nr.: 5T-EW-DT-001-01	Index: b
Planart/inhalt: Lageplan / Detailplan Schacht 61662		Lagebezug: ETRS89	
		Höhenbezug/ Höhenanschluss: DHHN2016	
Projekt-Nr.: 20250312	Größe: 765 x 594	Maßstab: 1:100 / 1:25	Planverfasser
Datum: 01.12.2025	Gezeichnet	Geprüft	