


Anlage 4

Planbeilagen


<u>Zeichnung</u>	<u>Maßstab</u>	<u>Zeichnungs-Nr.</u>
Übersichtskarte TK 25	1:25.000	P20-023-5-1.01-L
Deutsche Grundkarte	1:5.000	P20-023-5-1.02-L
Lageplan Rückbau und Infrastruktur	1:100	P20-023-5-1.03-L
Überdachte Becken Schnitte und Details	1:100/1:25	P20-023-5-1.04-SD

U:\OWDATEN\2020\IP20-023\PLANBOIP20-023_5-x.01-L_TK25.dwg

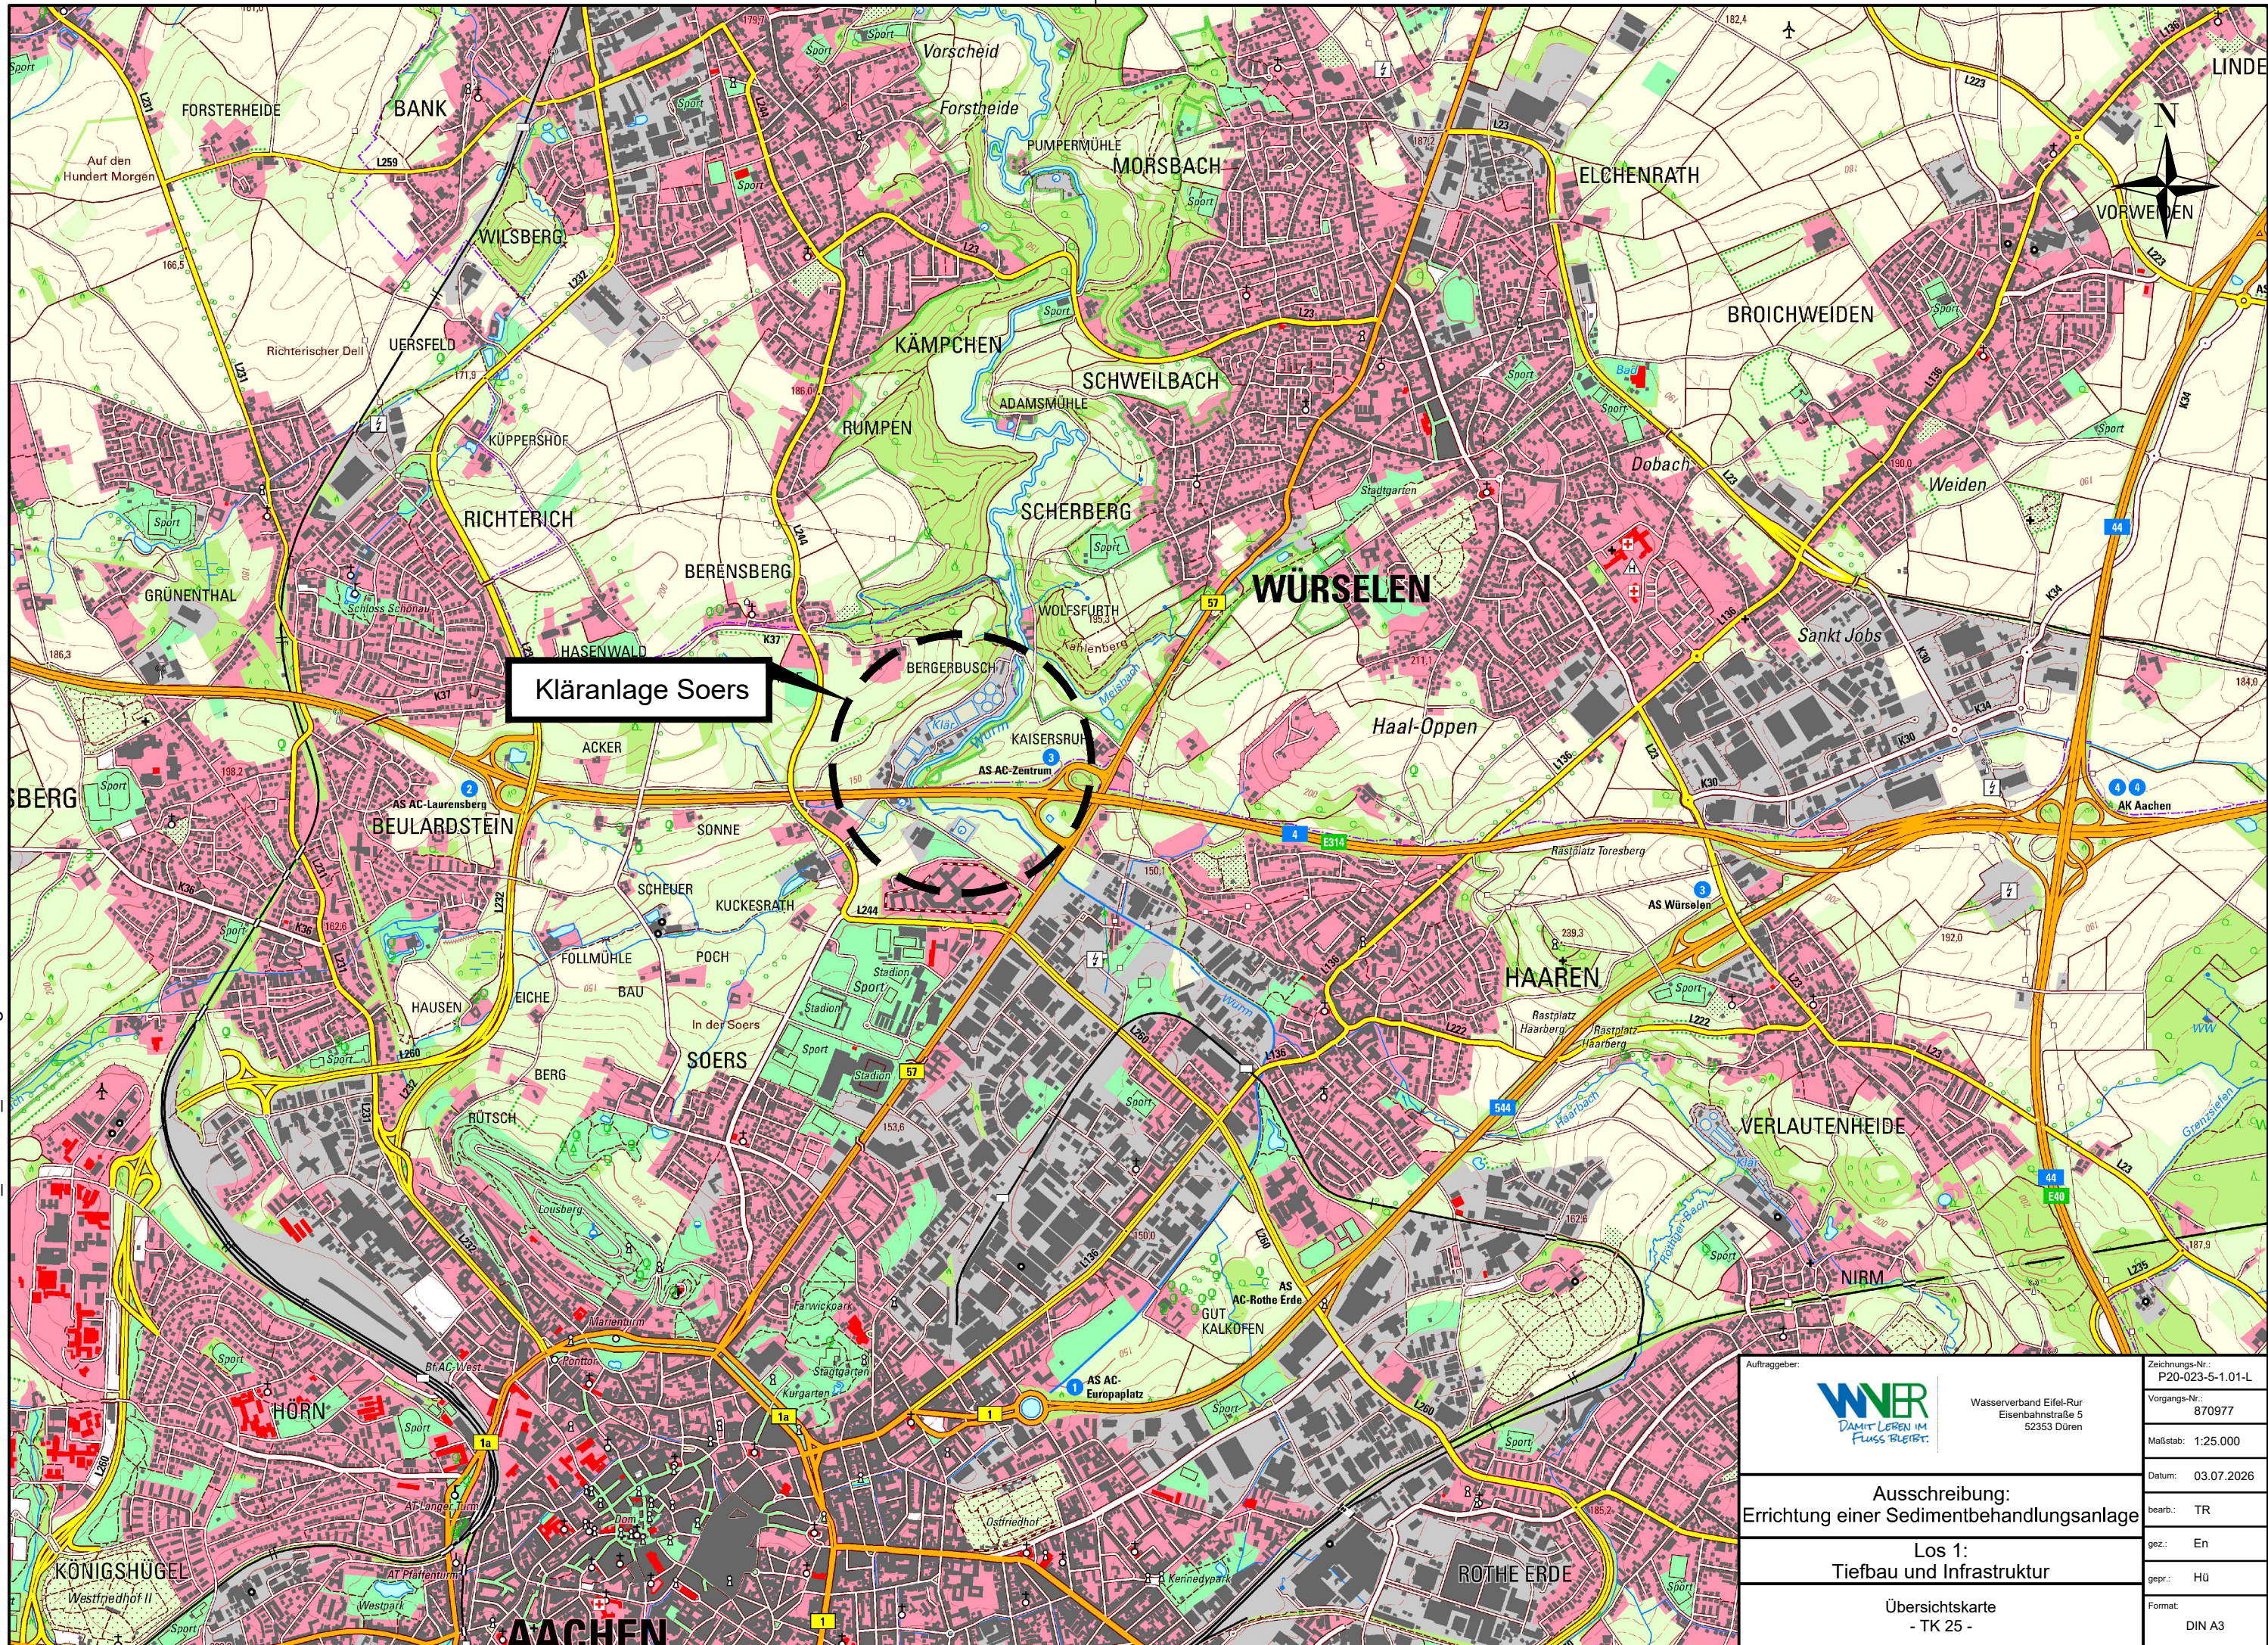

Ausschreibung: Errichtung einer Sedimentbehandlungsanlage	Los 1: Tiefbau und Infrastruktur		Zeichnungs-Nr.: P20-023-5-1.01-L
	Übersichtskarte - TK 25 -		Vorgangs-Nr.: 870977
Auftraggeber: WNR Damit Lernen im Fluss bleibt. Wasserverband Eifel-Rur Eisenbahnstraße 5 52353 Düren		Maßstab: 1:25.000	Datum: 03.07.2026
		bearb.: TR	gepr.: En
		gepr.: HÜ	Format: DIN A3


U:\OWDATEN\2020\IP20-023\PLANBO\IP20-023_5-x.02-L_DGK5.dwg

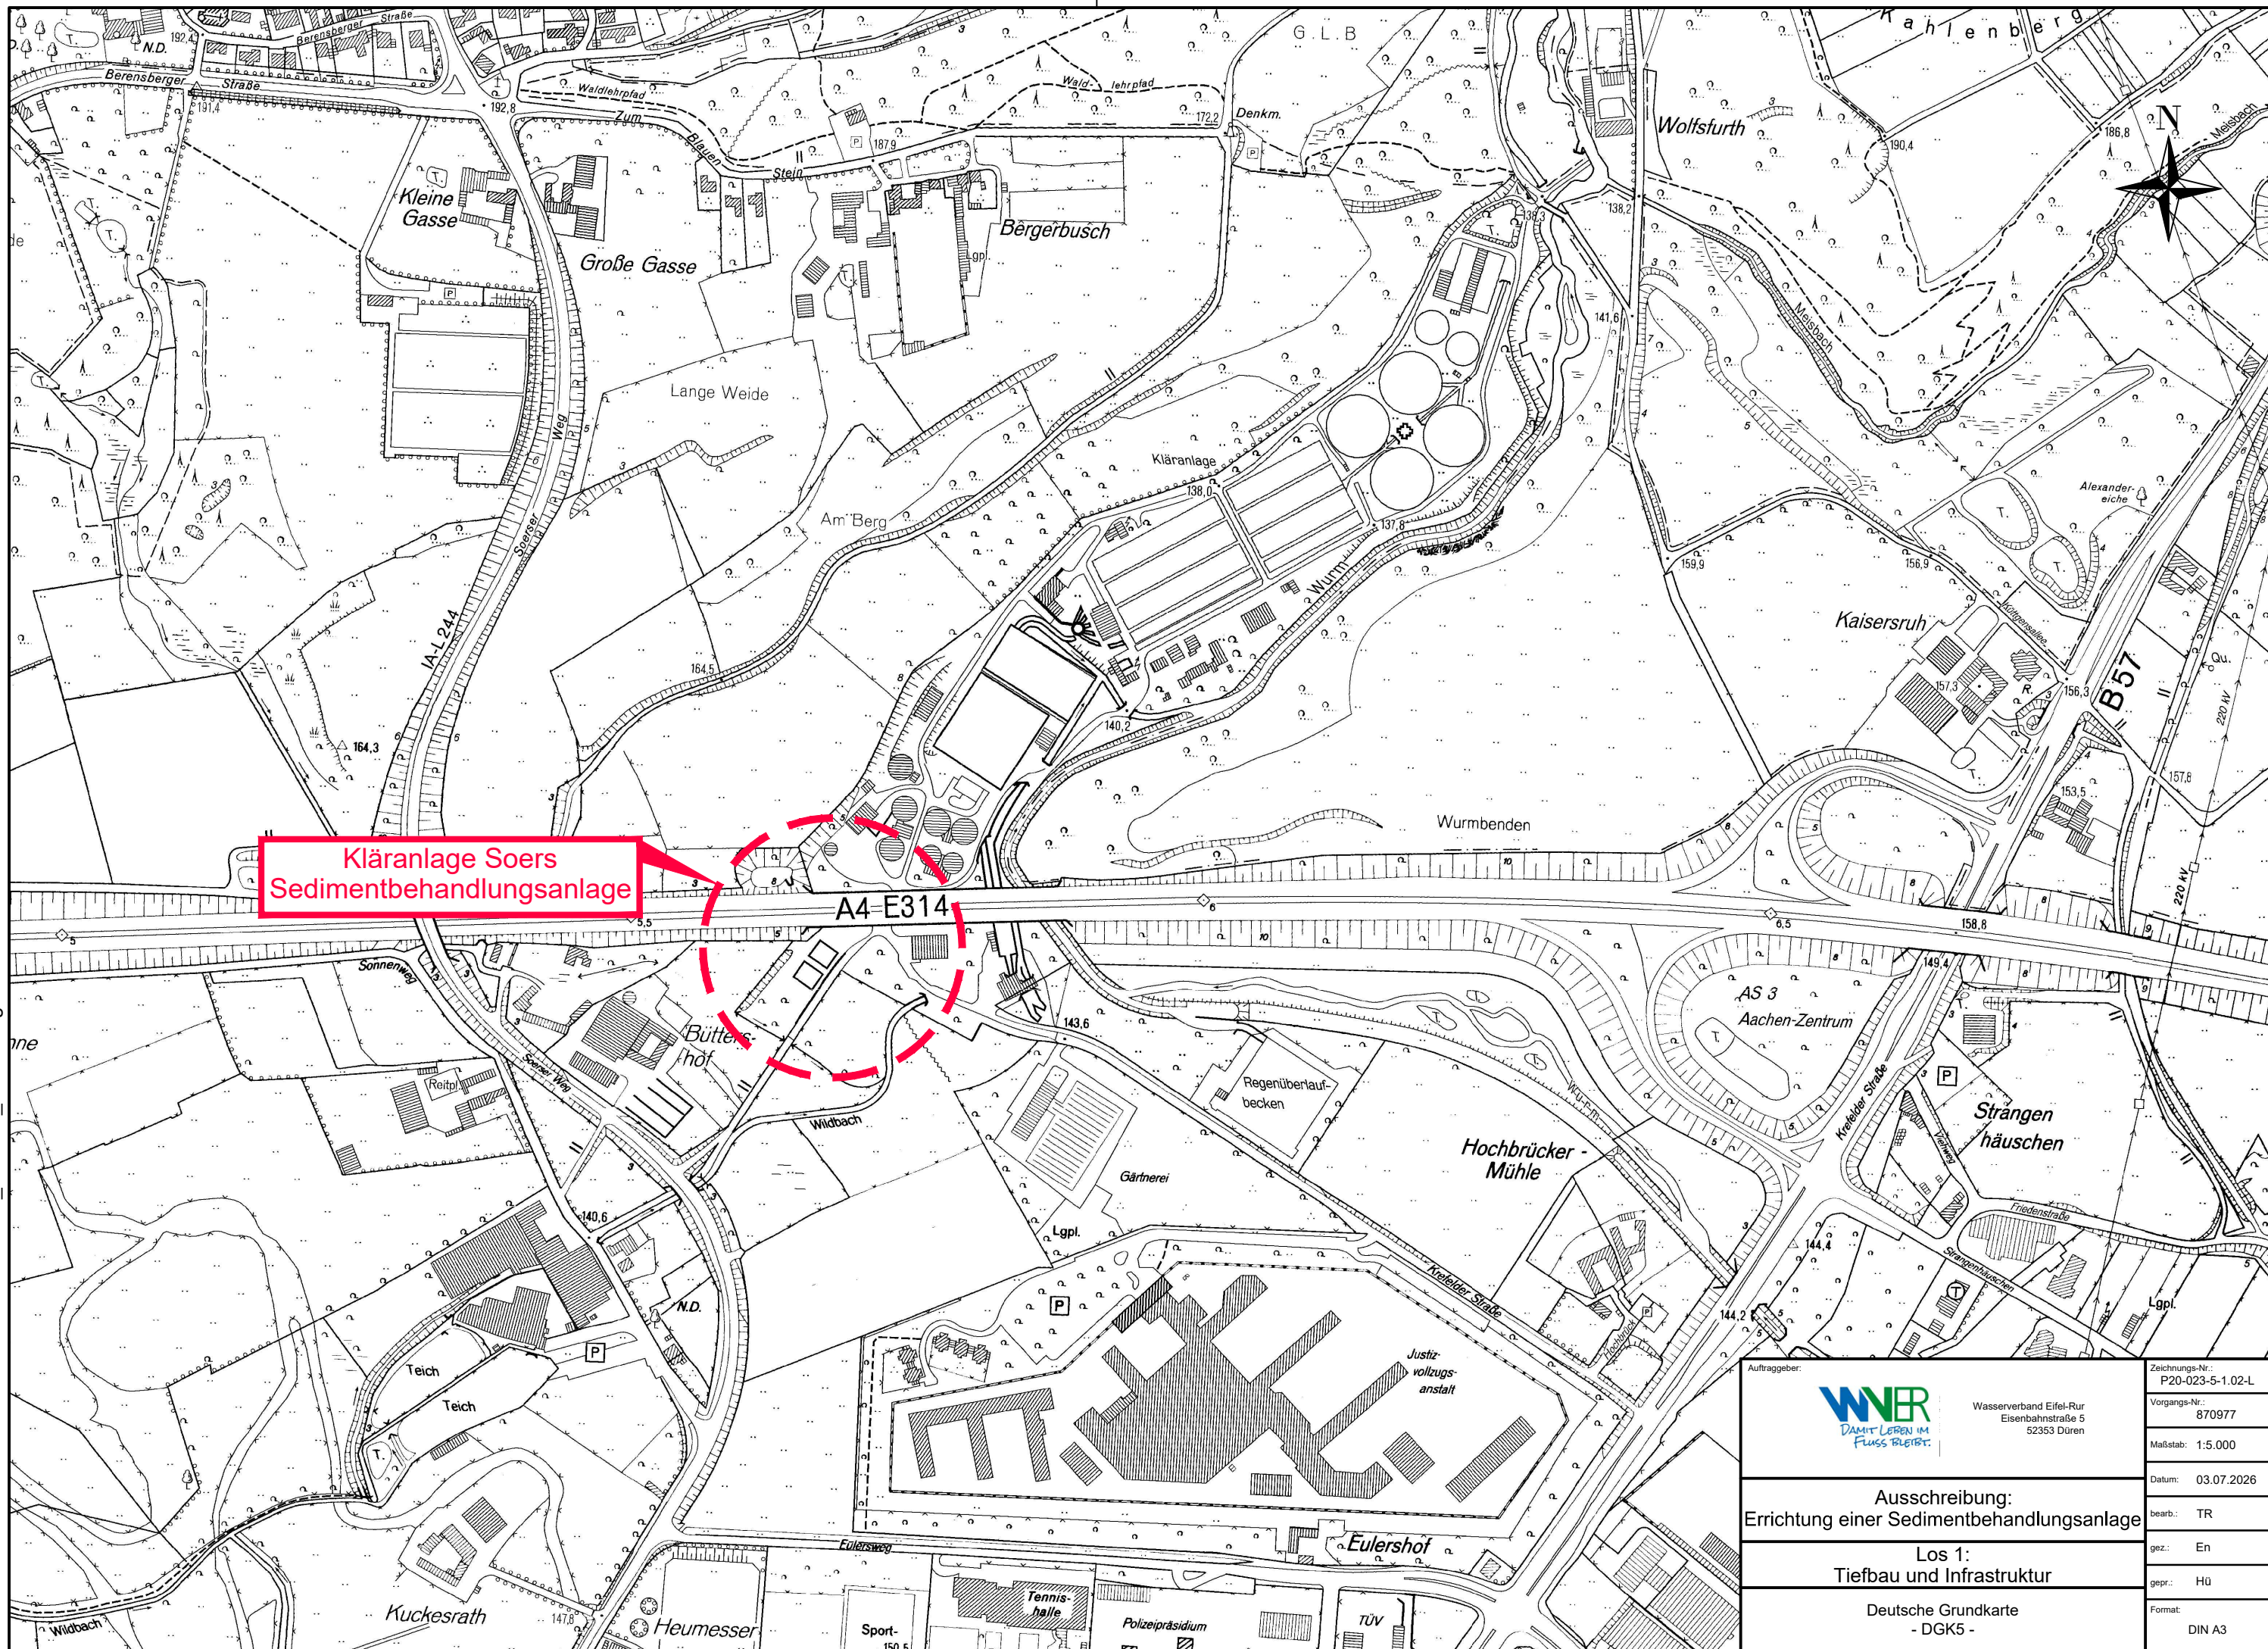

Kläranlage Soers
Sedimentbehandlungsanlage

	Zeichnungs-Nr.: P20-023-5-1.02-L	
	Vorgangs-Nr.: 8709977	
Maßstab: 1:5.000		Datum: 03.07.2026
Ausschreibung: Errichtung einer Sedimentbehandlungsanlage		bearb.: TR
Los 1: Tiefbau und Infrastruktur		gez.: En
Deutsche Grundkarte - DGK5 -		gepr.: HÜ
		Format: DIN A3

U:\OWDATEN\2020\IP20-023\PLANBOI\IP20-023_5-x-03-L_Lageplan_Rueckbau_5-x-04-SDA_Ueberdachte_Becken_Schnitte_Details_Ansicht.dwg











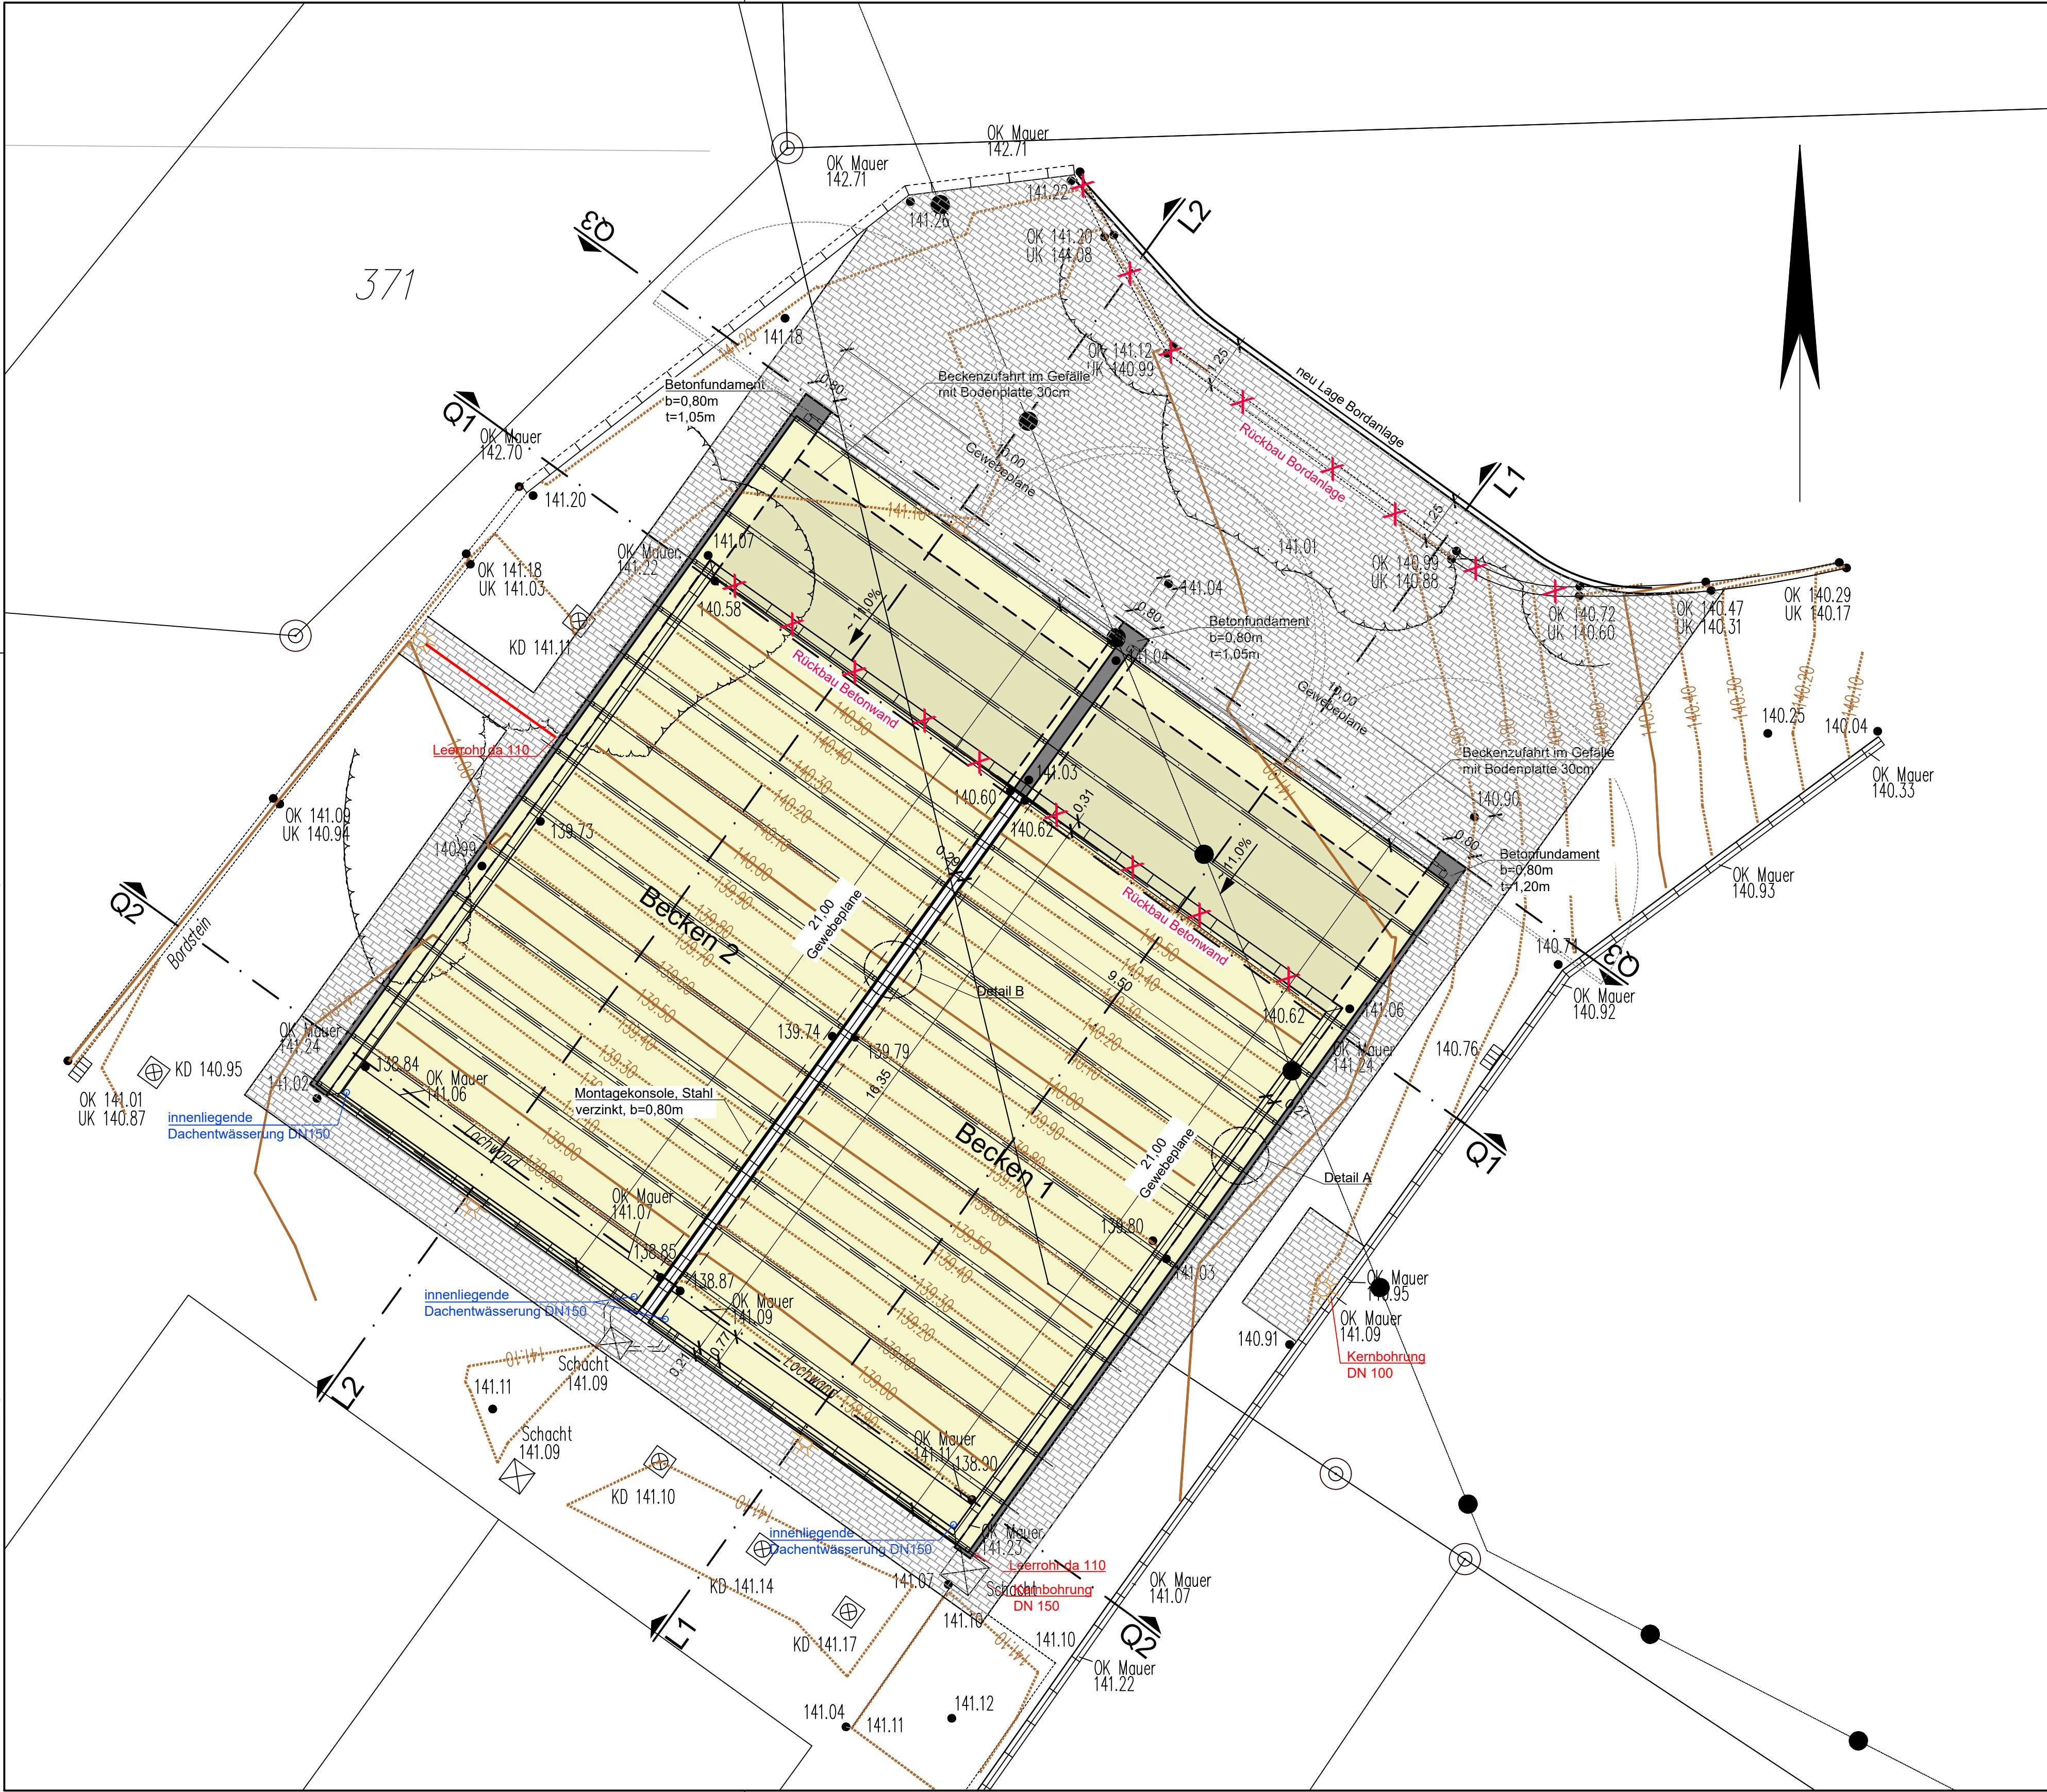


Plangrundlage Maßstab 1 : 200		M. Sc. Jessica Franken Dr.-Ing. Herbert Wüller Öffentlich bestellte Vermessungsingenieure Bahnhofstraße 1 52064 Aachen Telefon (0241) 33200 Fax (0241) 404672 eMail: vermessung@frankenwueller.de Website: www.frankenwueller.de	
Grundlage: Katasternachweis		Orientierung M. 1:5000 (ABK)	
Baugenehmigungsbehörde: Stadt Aachen			
Gesch. B. Nr.:			
Gemeinde: Aachen			
Lage: Krefelder Straße 299			
Antragsteller: Wasserverband Eifel-Rur			
Gemarkung: Laurensberg		Flur: 34	
		GBNr: 11849	
aus Flurstück	Fläche in m²	Eigentümer / Erwerber	
367	13369	Wasserverband Eifel-Rur Körperschaft des öffentlichen Rechts, Grundbuchblatt 010579	
372	4469	Wasserverband Eifel-Rur Körperschaft des öffentlichen Rechts, Grundbuchblatt 011670	

Legende:

- Überdaching
- Rückbau
- Beton
- Pflasterfläche Rückbau und Neuverlegung
- Beleuchtung
- innenliegende Dachentwässerung DN 150
- Leerrohr da 110 PE

Auftraggeber: Wasserverband Eifel-Rur Eisenbahnstraße 5 52353 Düren	Zeichnungs-Nr.: P20-023-5-1.03-L
	Vorgangs-Nr.: 870977
	Maßstab: 1:100
Ausschreibung: Errichtung einer Sedimentbehandlungsanlage	Datum: 03.07.2026
	bearb.: TR
	gez.: En
Los 1: Tiefbau und Infrastruktur	gepr.: HÜ
	Format: 0,74x0,47=0,35m²

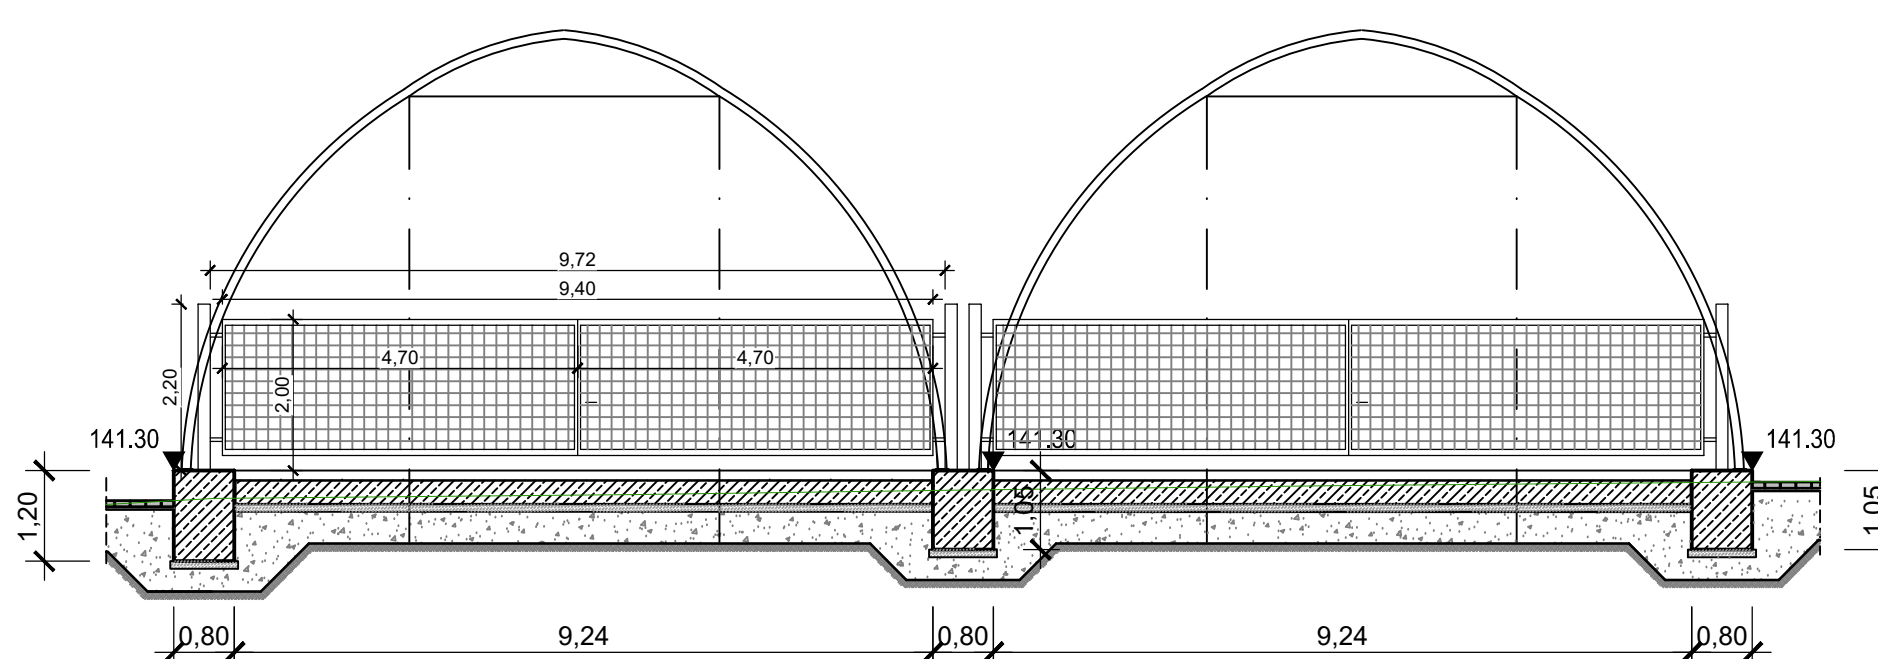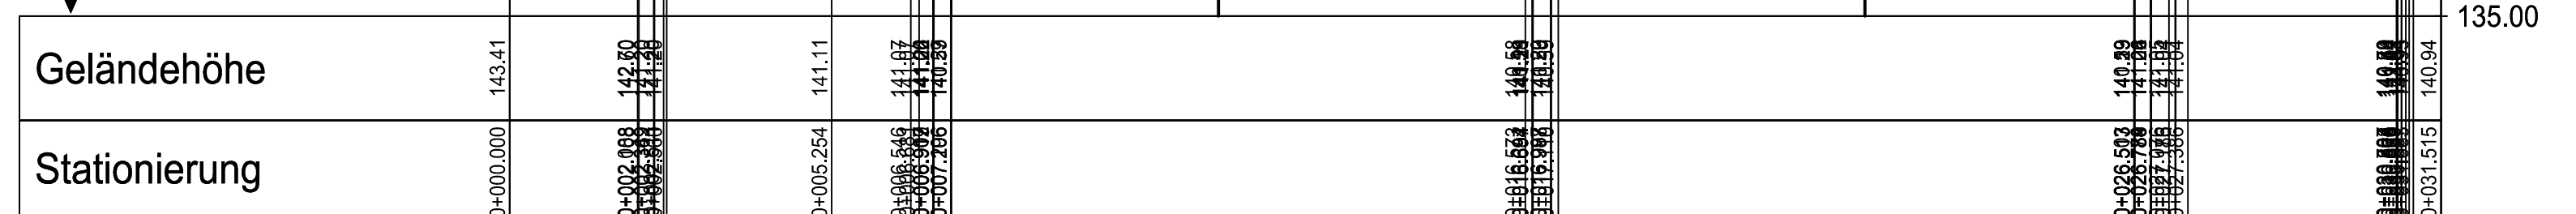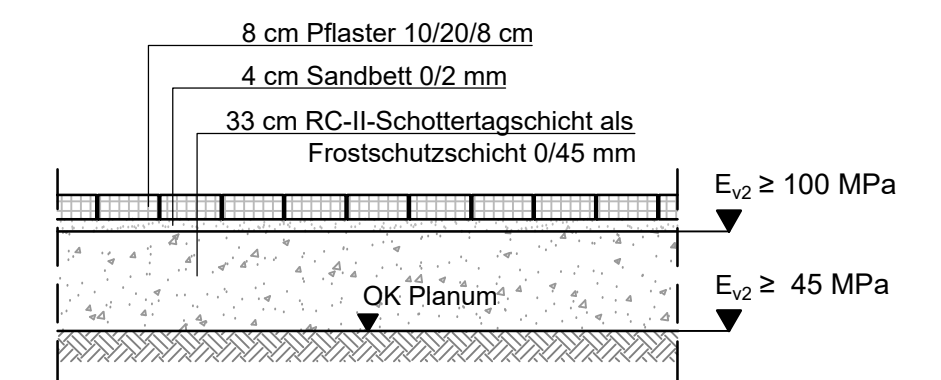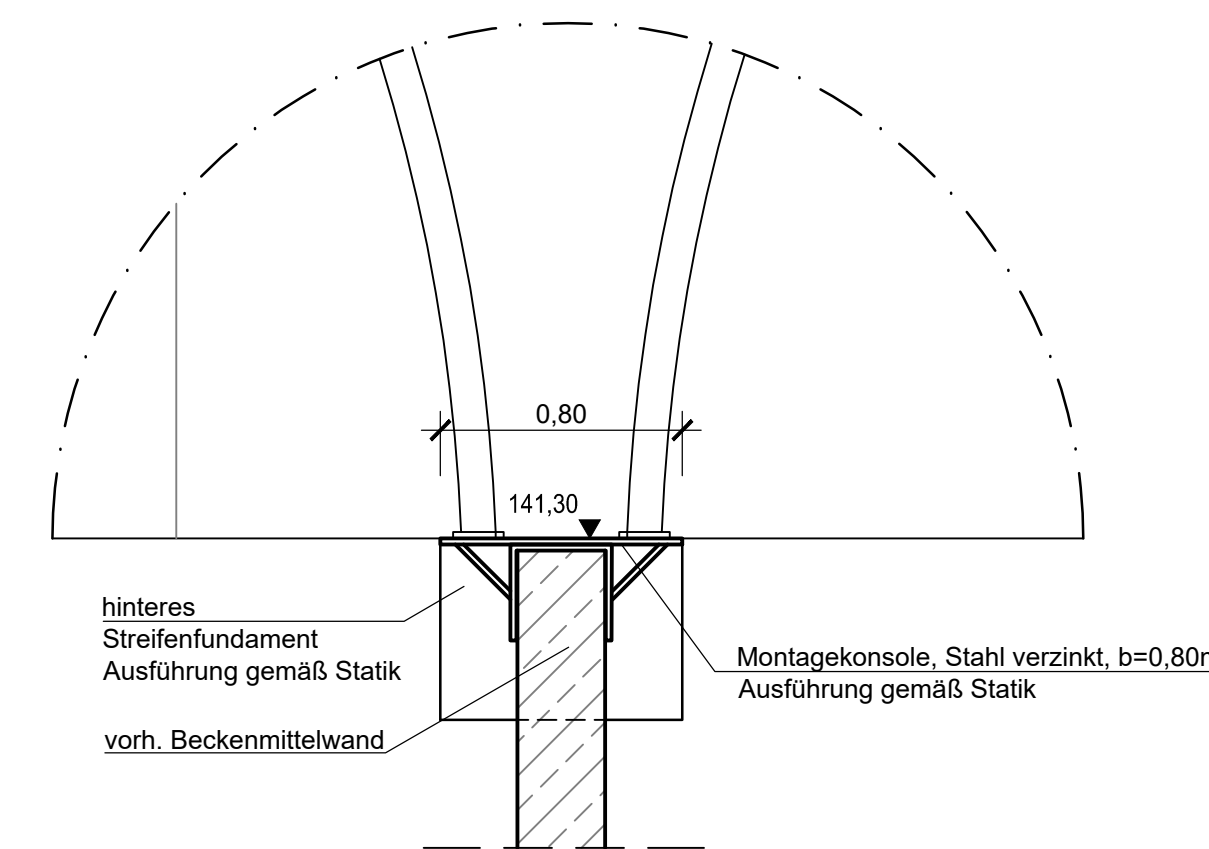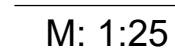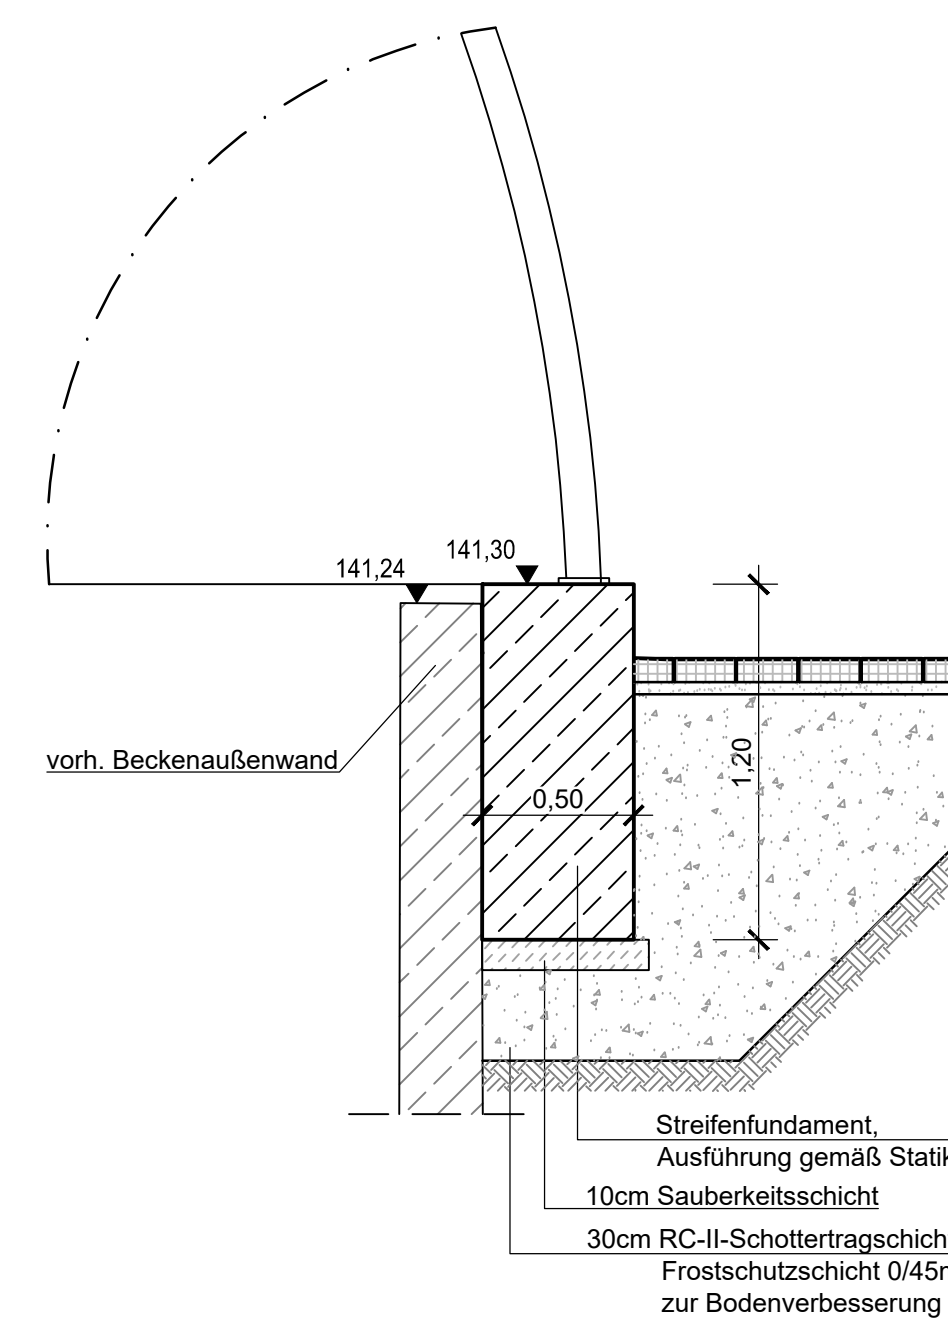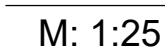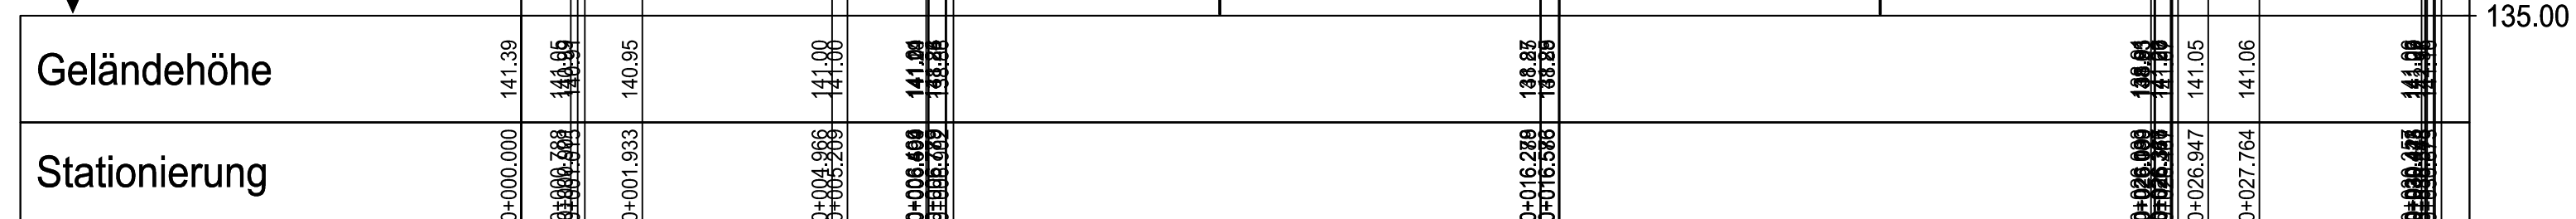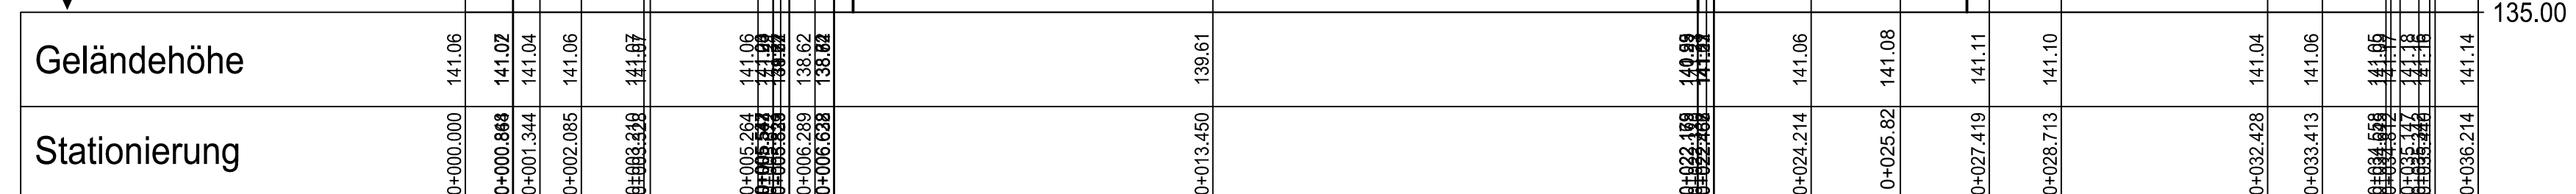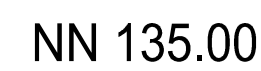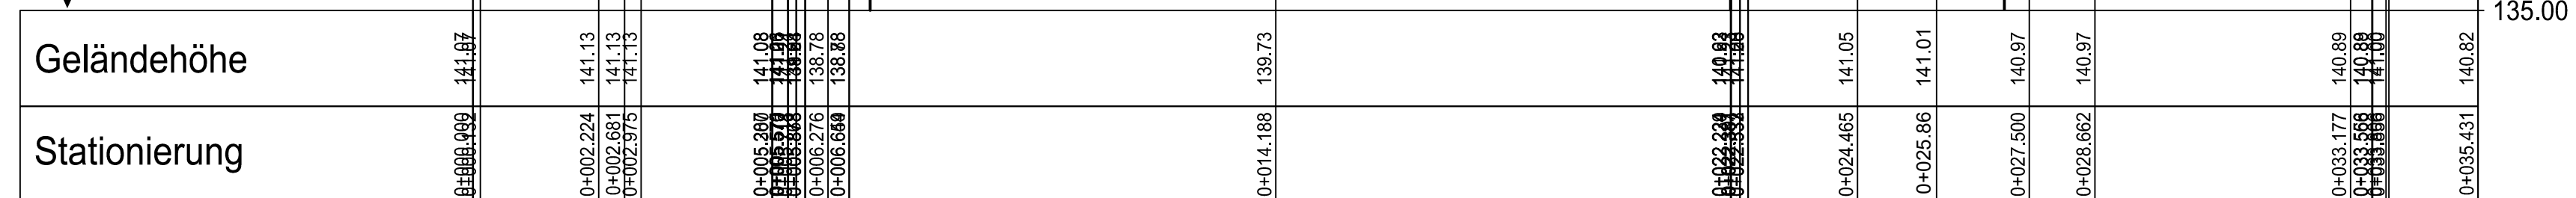

Auftraggeber:	 Wasserverband Eifel-Rur Eisenbahnstraße 5 52353 Düren	Zeichnungs-Nr.: P20-023-5-1.04-SD Vorgangs-Nr.: 870977
		Maßstab: 1:100, 1:25
		Datum: 03.07.2026
Ausschreibung: Errichtung einer Sedimentbehandlungsanlage		bearb.: TR
Los 1: Tiefbau und Infrastruktur		gez.: En
		gepr.: HÜ
Überdachte Becken - Schnitte und Details -		Format: 0,78x0,58=0,45m²