


Anlage 4


Planbeilagen

Zeichnungen




<u>Zeichnung</u>	<u>Maßstab</u>	<u>Zeichnungs-Nr.</u>
Übersichtskarte TK 25	1:25.000	P20-023-5-2.01-L
Deutsche Grundkarte	1:5.000	P20-023-5-2.02-L
Lageplan Rückbau und Infrastruktur	1:100	P20-023-5-2.03-L
Überdachte Becken Schnitte und Details	1:100/1:25	P20-023-5-2.04-SD

U:\OWDATEN\2020\IP20-023\PLANBOI\IP20-023_5-x-03-L_Lageplan_Rueckbau_5-x-04-SDA_Ueberdachte_Becken_Schnitte_Details_Ansicht.dwg











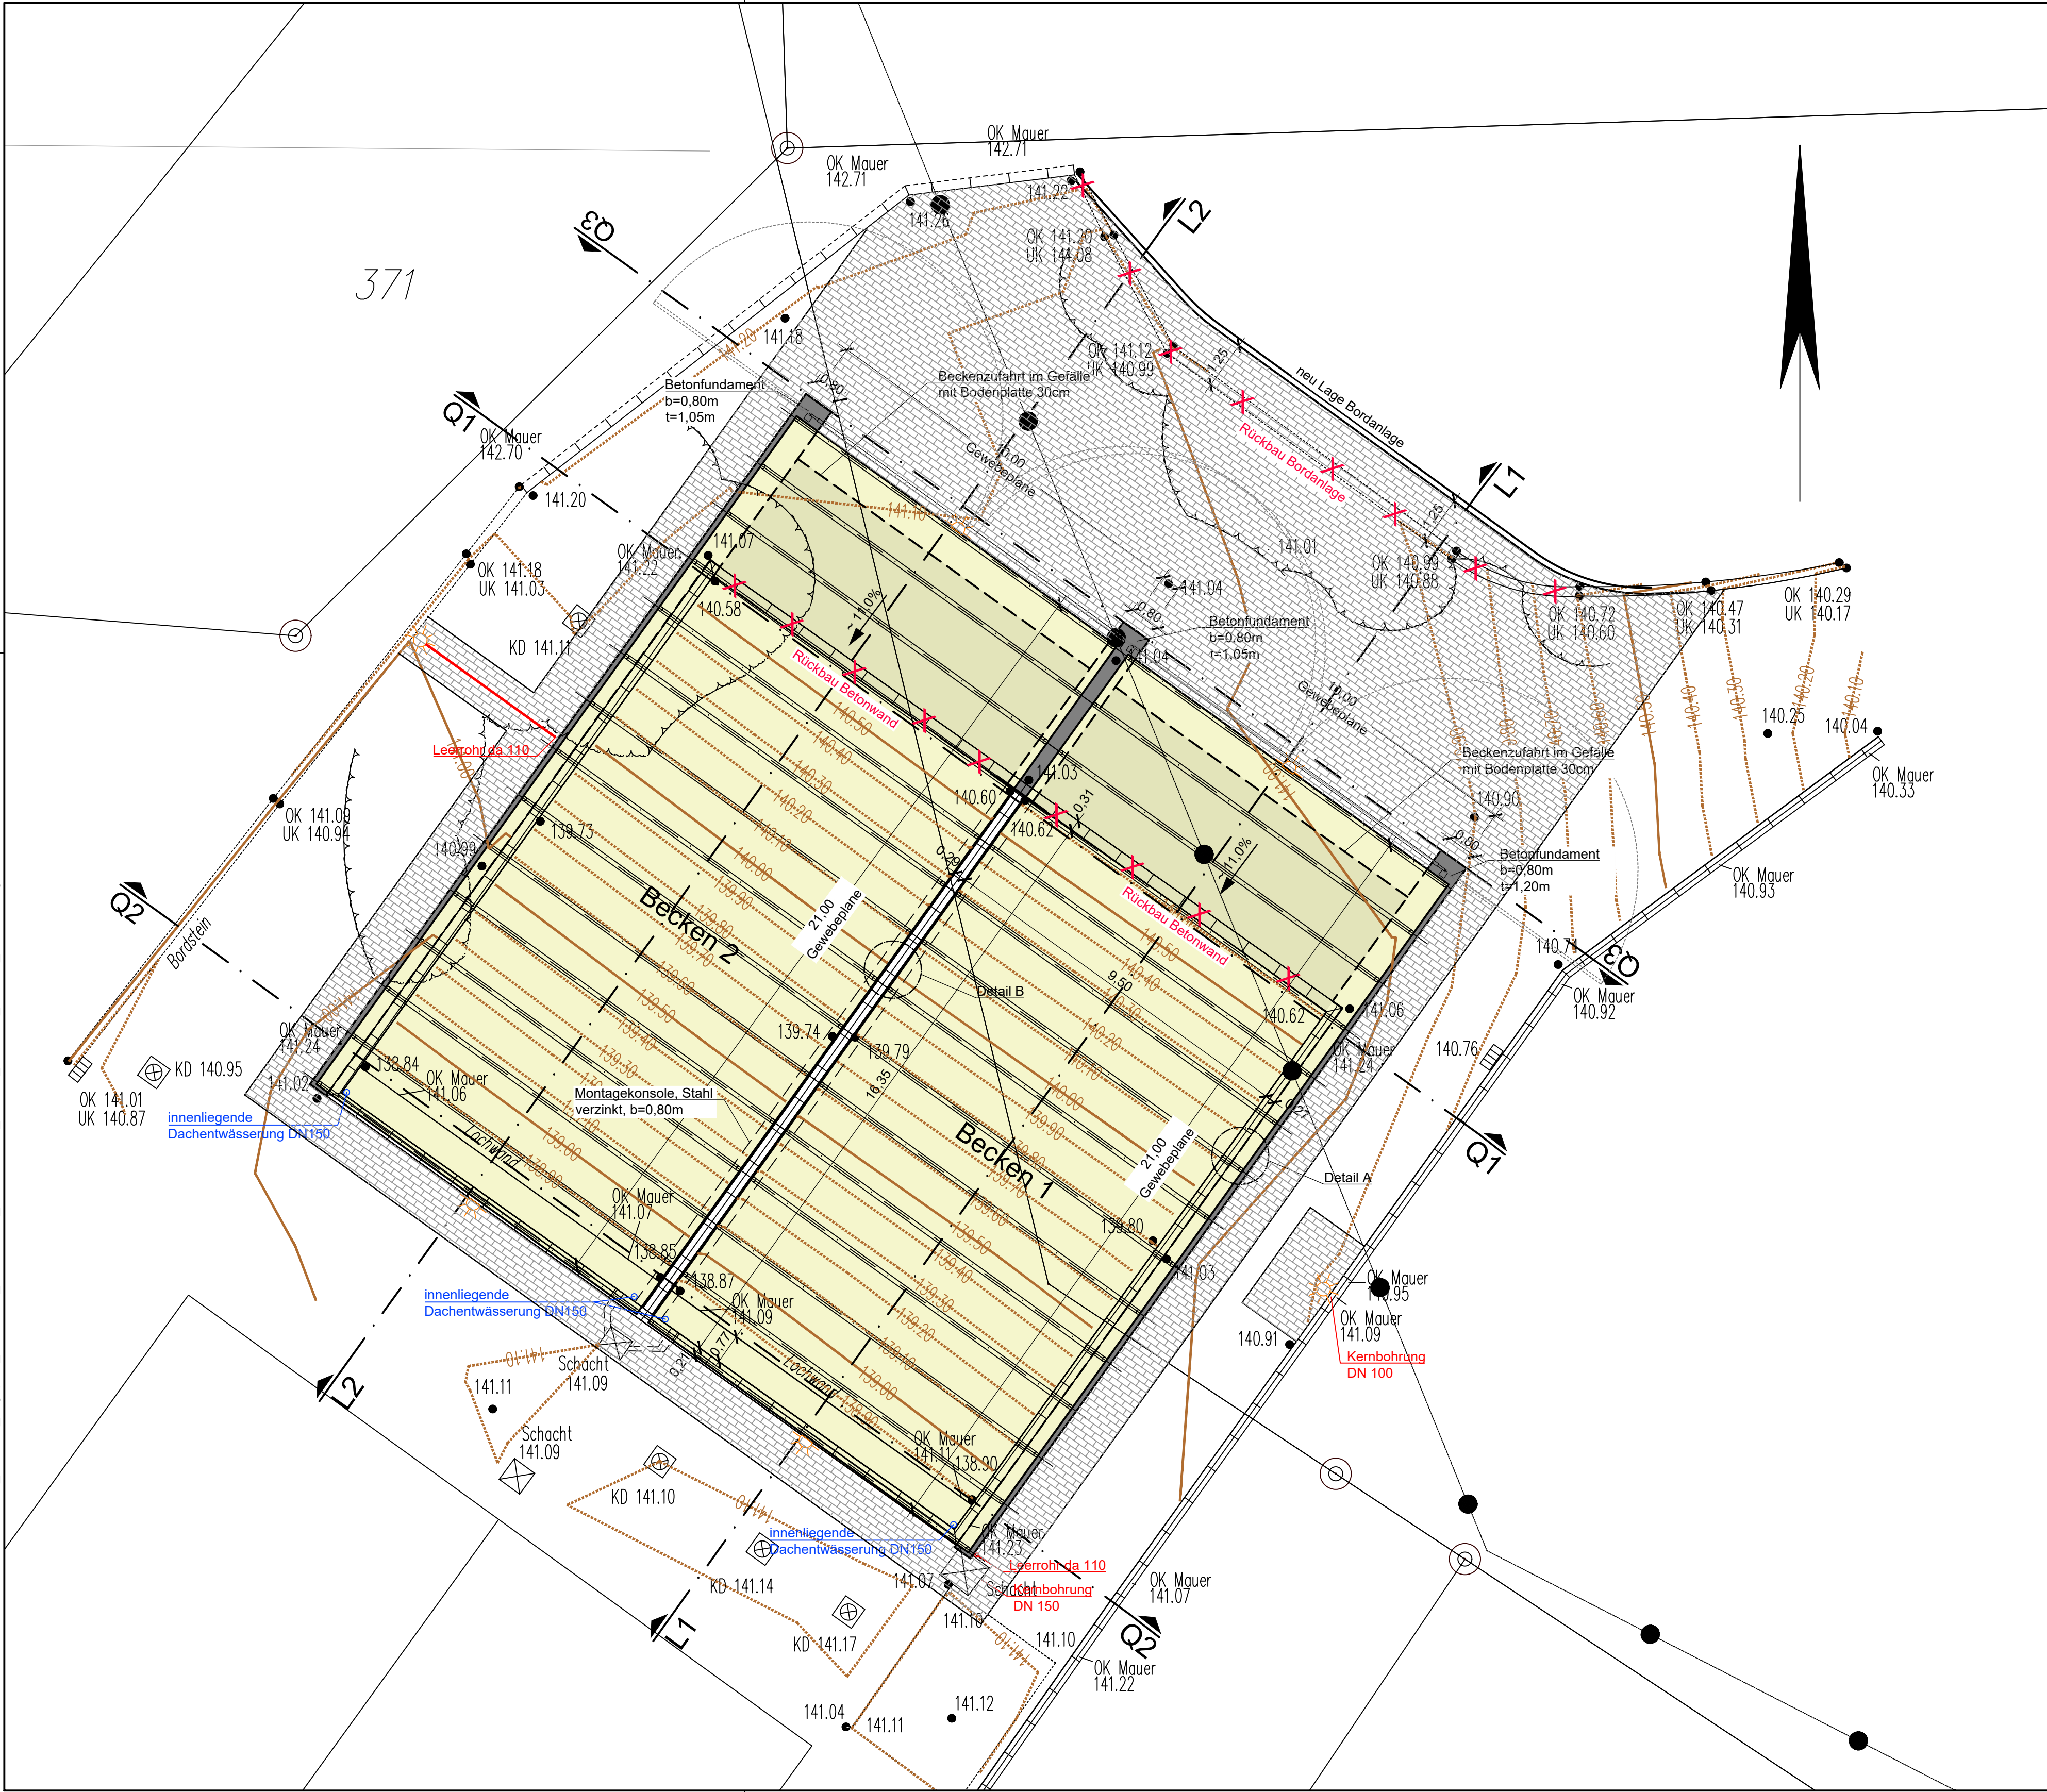


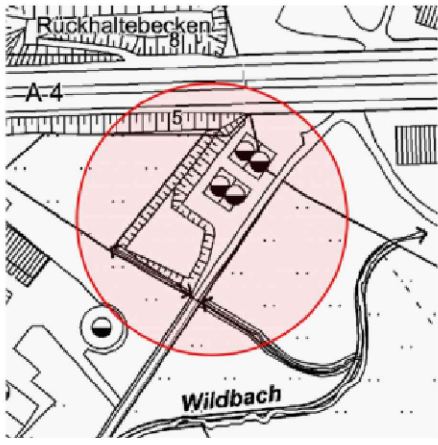Plangrundlage Maßstab 1 : 200		M. Sc. Jessica Franken Dr.-Ing. Herbert Wüller Öffentlich bestellte Vermessungsingenieure Bahnhofstraße 1 52064 Aachen Telefon (0241) 33200 Fax (0241) 404672 eMail: vermessung@franken-wueller.de Website: www.franken-wueller.de	
Grundlage: Katasternachweis		Orientierung M. 1:5000 (ABK)	
Baugenehmigungsbehörde: Stadt Aachen			
Gesch. B. Nr.:		A-4	
Gemeinde: Aachen		Lage: Krefelder Straße 299	
Antragsteller: Wasserverband Eifel-Rur		GBNr: 11849	
Gemarkung: Laurensberg	Flur: 34	Eigentümer / Erwerber	
aus Flurstück	Fläche in m²		
367	13369	Wasserverband Eifel-Rur Körperschaft des öffentlichen Rechts, Grundbuchblatt 010579	
372	4469	Wasserverband Eifel-Rur Körperschaft des öffentlichen Rechts, Grundbuchblatt 011670	

Legende:

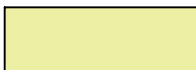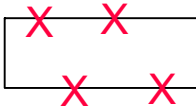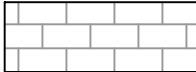-  Überdachung
-  Rückbau
-  Beton
-  Pflasterfläche Rückbau und Neuverlegung
-  Beleuchtung
-  innenliegende Dachentwässerung DN 150
-  Leerrohr da 110 PE

 Wasserverband Eifel-Rur Eisenbahnstraße 5 52353 Düren	Auftraggeber:		Zeichnungs-Nr.: P20-023-5-2.03-L
			Vorgangs-Nr.: 870977
			Maßstab: 1:100
			Datum: 03.07.2026
Ausschreibung: Errichtung einer Sedimentbehandlungsanlage			bearb.: TR
			gez.: En
			gepr.: HÜ
Los 2: Bogendächer			Format: 0,74x0,47=0,35m²
Lageplan Rückbau und Infrastruktur			

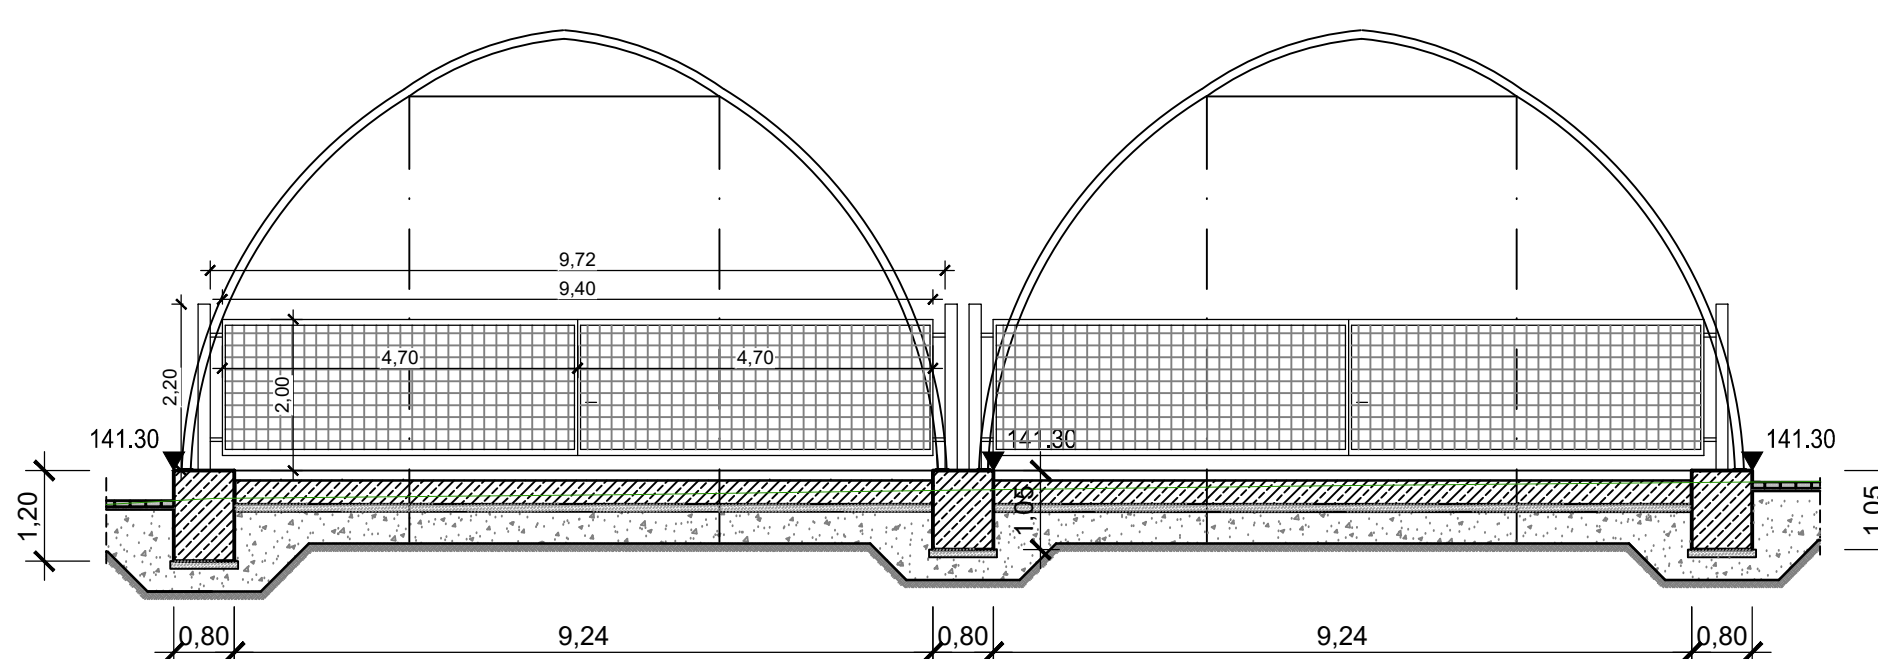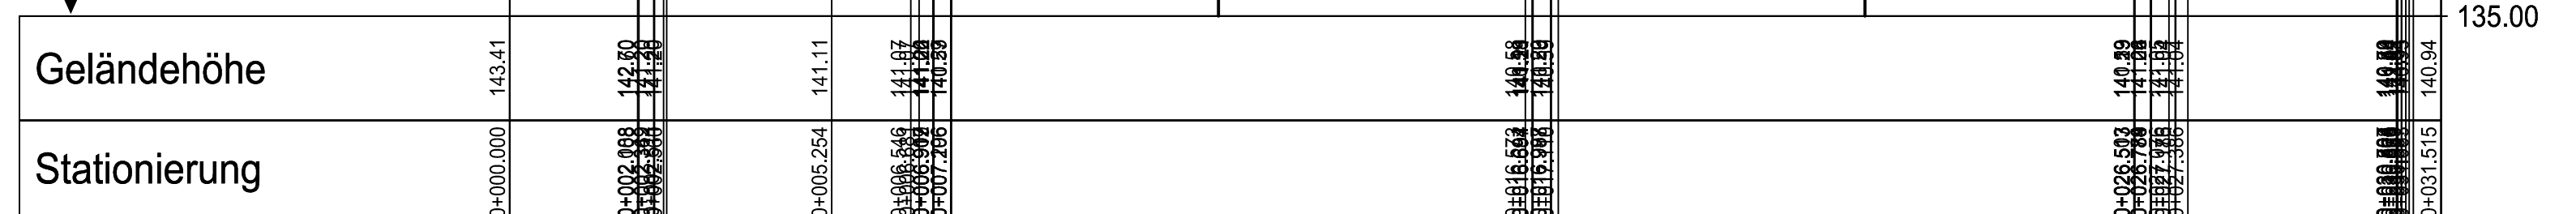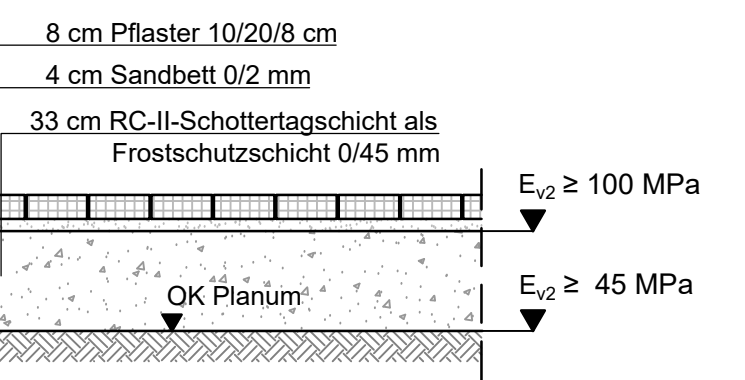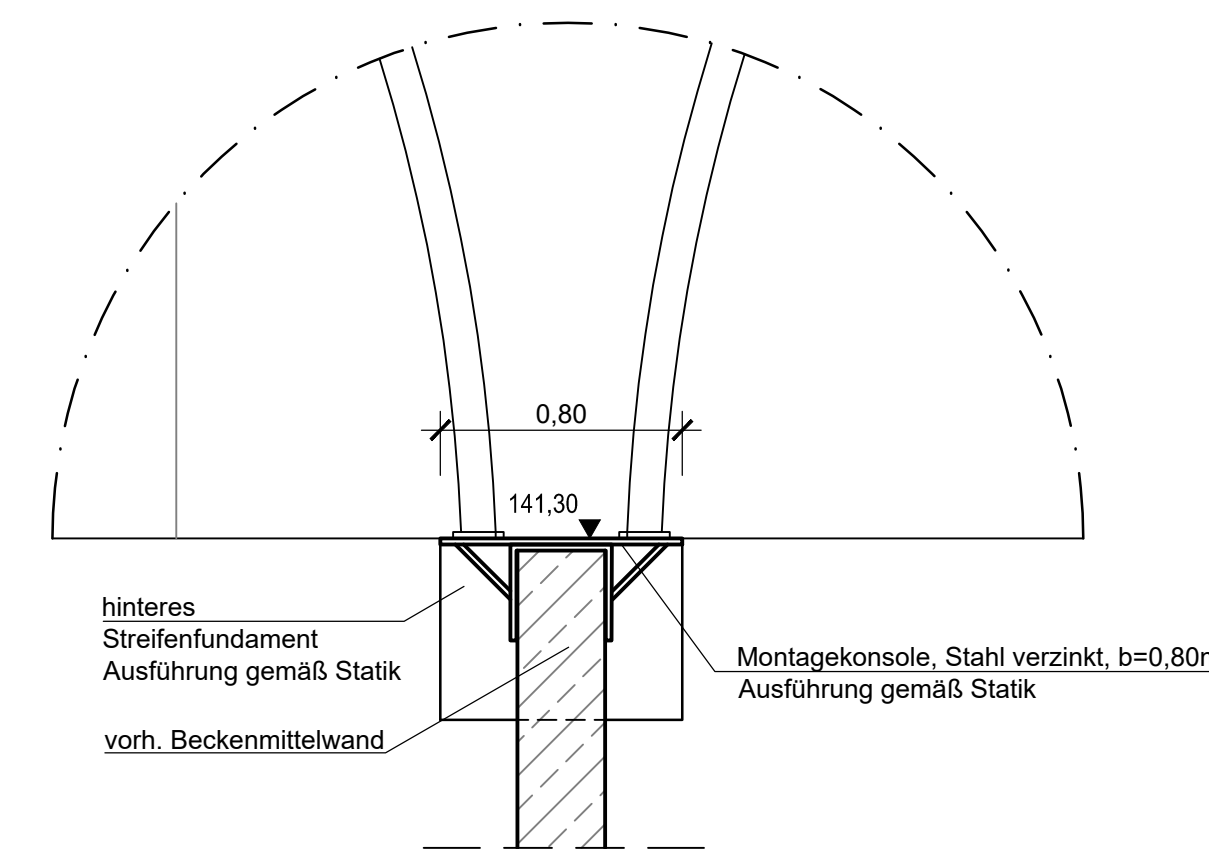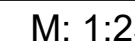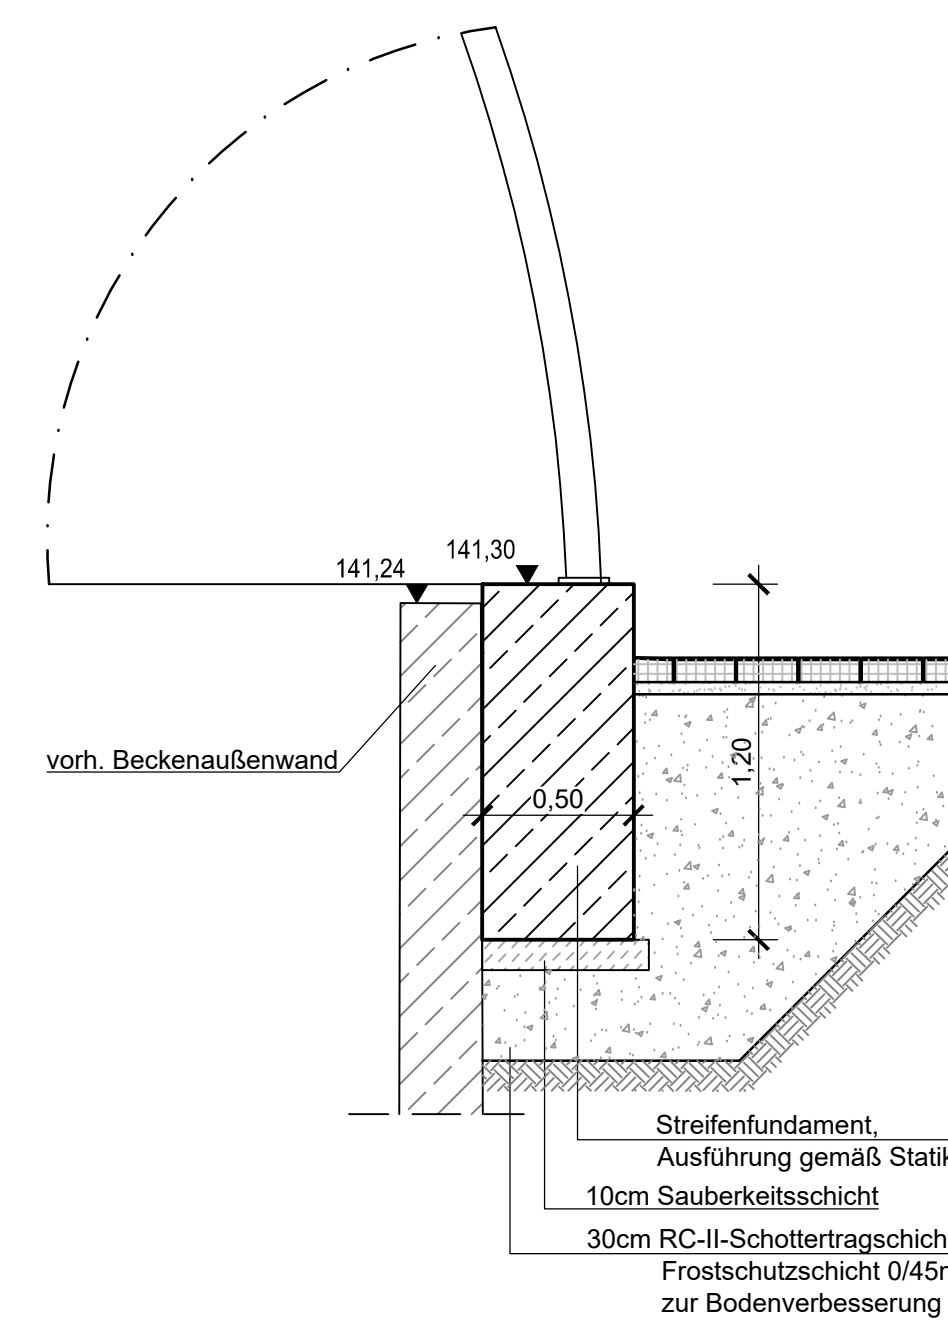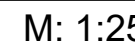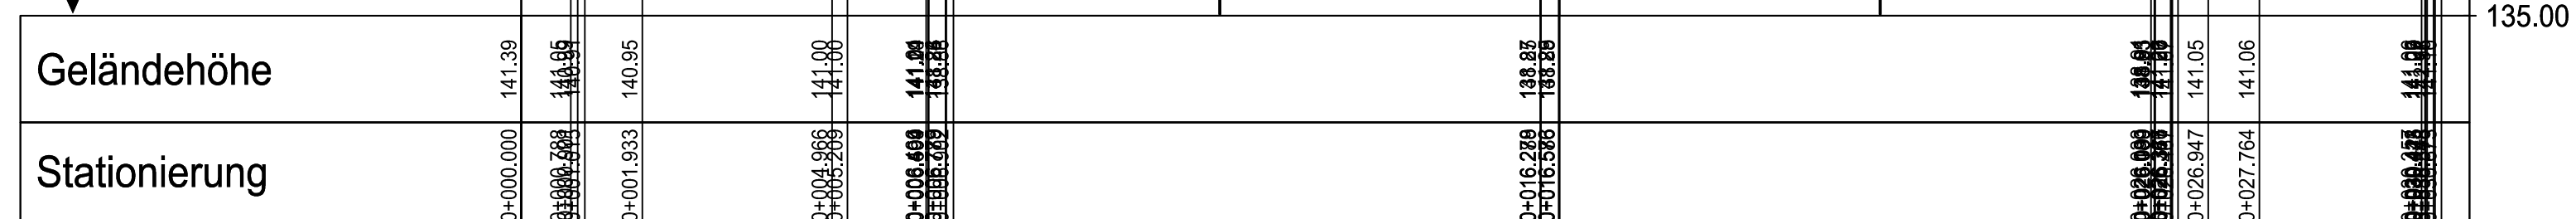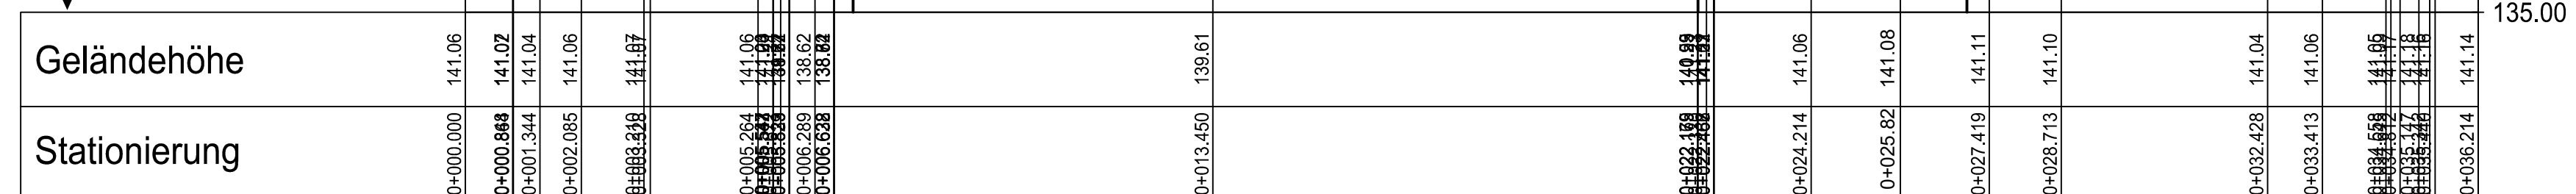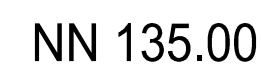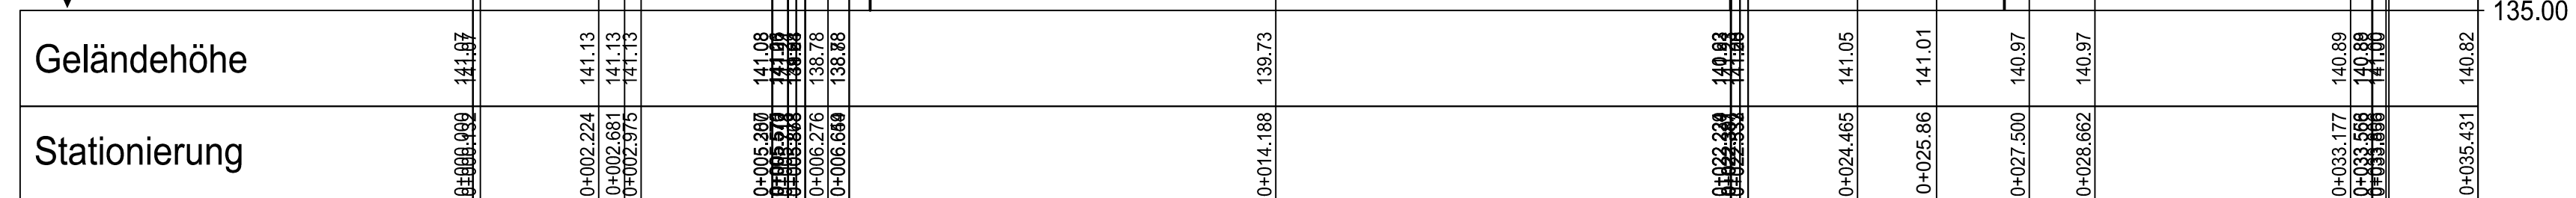

Auftraggeber:  Wasserverband Eifel-Rur Eisenbahnstraße 5 52353 Düren	Zeichnungs-Nr.: P20-023-5-2, 04-SD
	Vorgangs-Nr.: 870977
	Maßstab: 1:100, 1:25
	Datum: 03.07.2026
	bearb.: TR
Ausschreibung: Errichtung einer Sedimentbehandlungsanlage	
Los 2: Bogendächer	
Überdachte Becken - Schnitte und Details -	Format: 0,78x0,58=0,45m²