


Zeichnung nach 3D-Bestandsaufnahme vom 26.01.2023.

- * - einzuhaltendes Maß
- ** - Maß in Abhängigkeit des gewählten Raumzellenherstellers

Hinweis:
Lagesystem - ETRS89/UTM-32N
Höhensystem - NHN/DHHN92

Projektbasispunkt	
Rechtswert (x)	303000,00
Hochwert (y)	5641000,00
Höhe	0,00

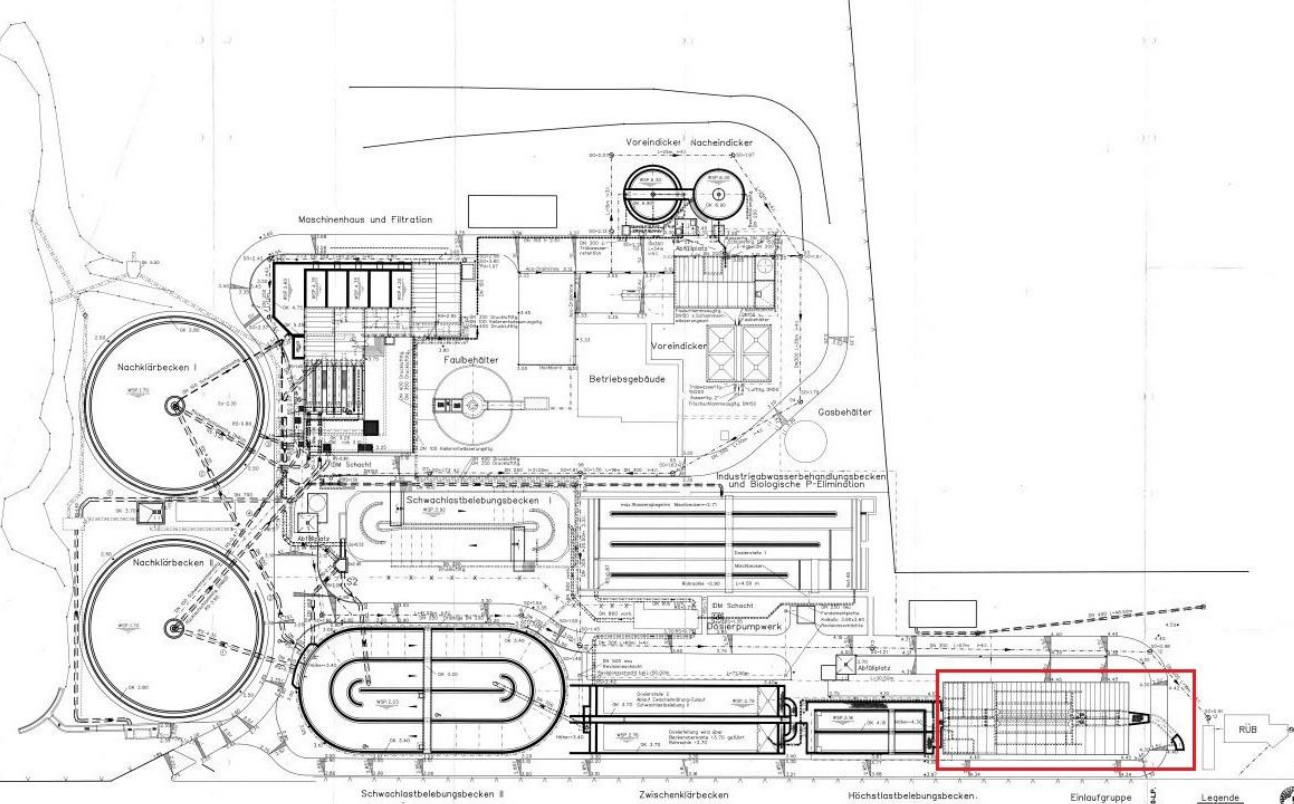

WNER Wasserbau- und Planungs-Engineering		Ihre Abweichungen (für Maße ohne Toleranzangabe)		Übermaß Maßstab 1:100	Format A0
Beauftragter Name		Datum		Name	
Beauftragter Name		21.01.2023		KA Alsdorf-Bettendorf	
Beauftragter Name		21.01.2023		Lageplan	
Beauftragter Name		21.01.2023		Ansichten	
Beauftragter Name		21.01.2023		201116WVER-VV=201_T01	
Beauftragter Name		21.01.2023		Blatt	
Beauftragter Name		21.01.2023		1	
Beauftragter Name		21.01.2023		2	

Die Zeichnung ist Eigentum der WNER. Sie ist nur für den Zweck, für den sie erstellt wurde, gültig. Jede Vervielfältigung oder Verbreitung ist ohne schriftliche Genehmigung der WNER untersagt.