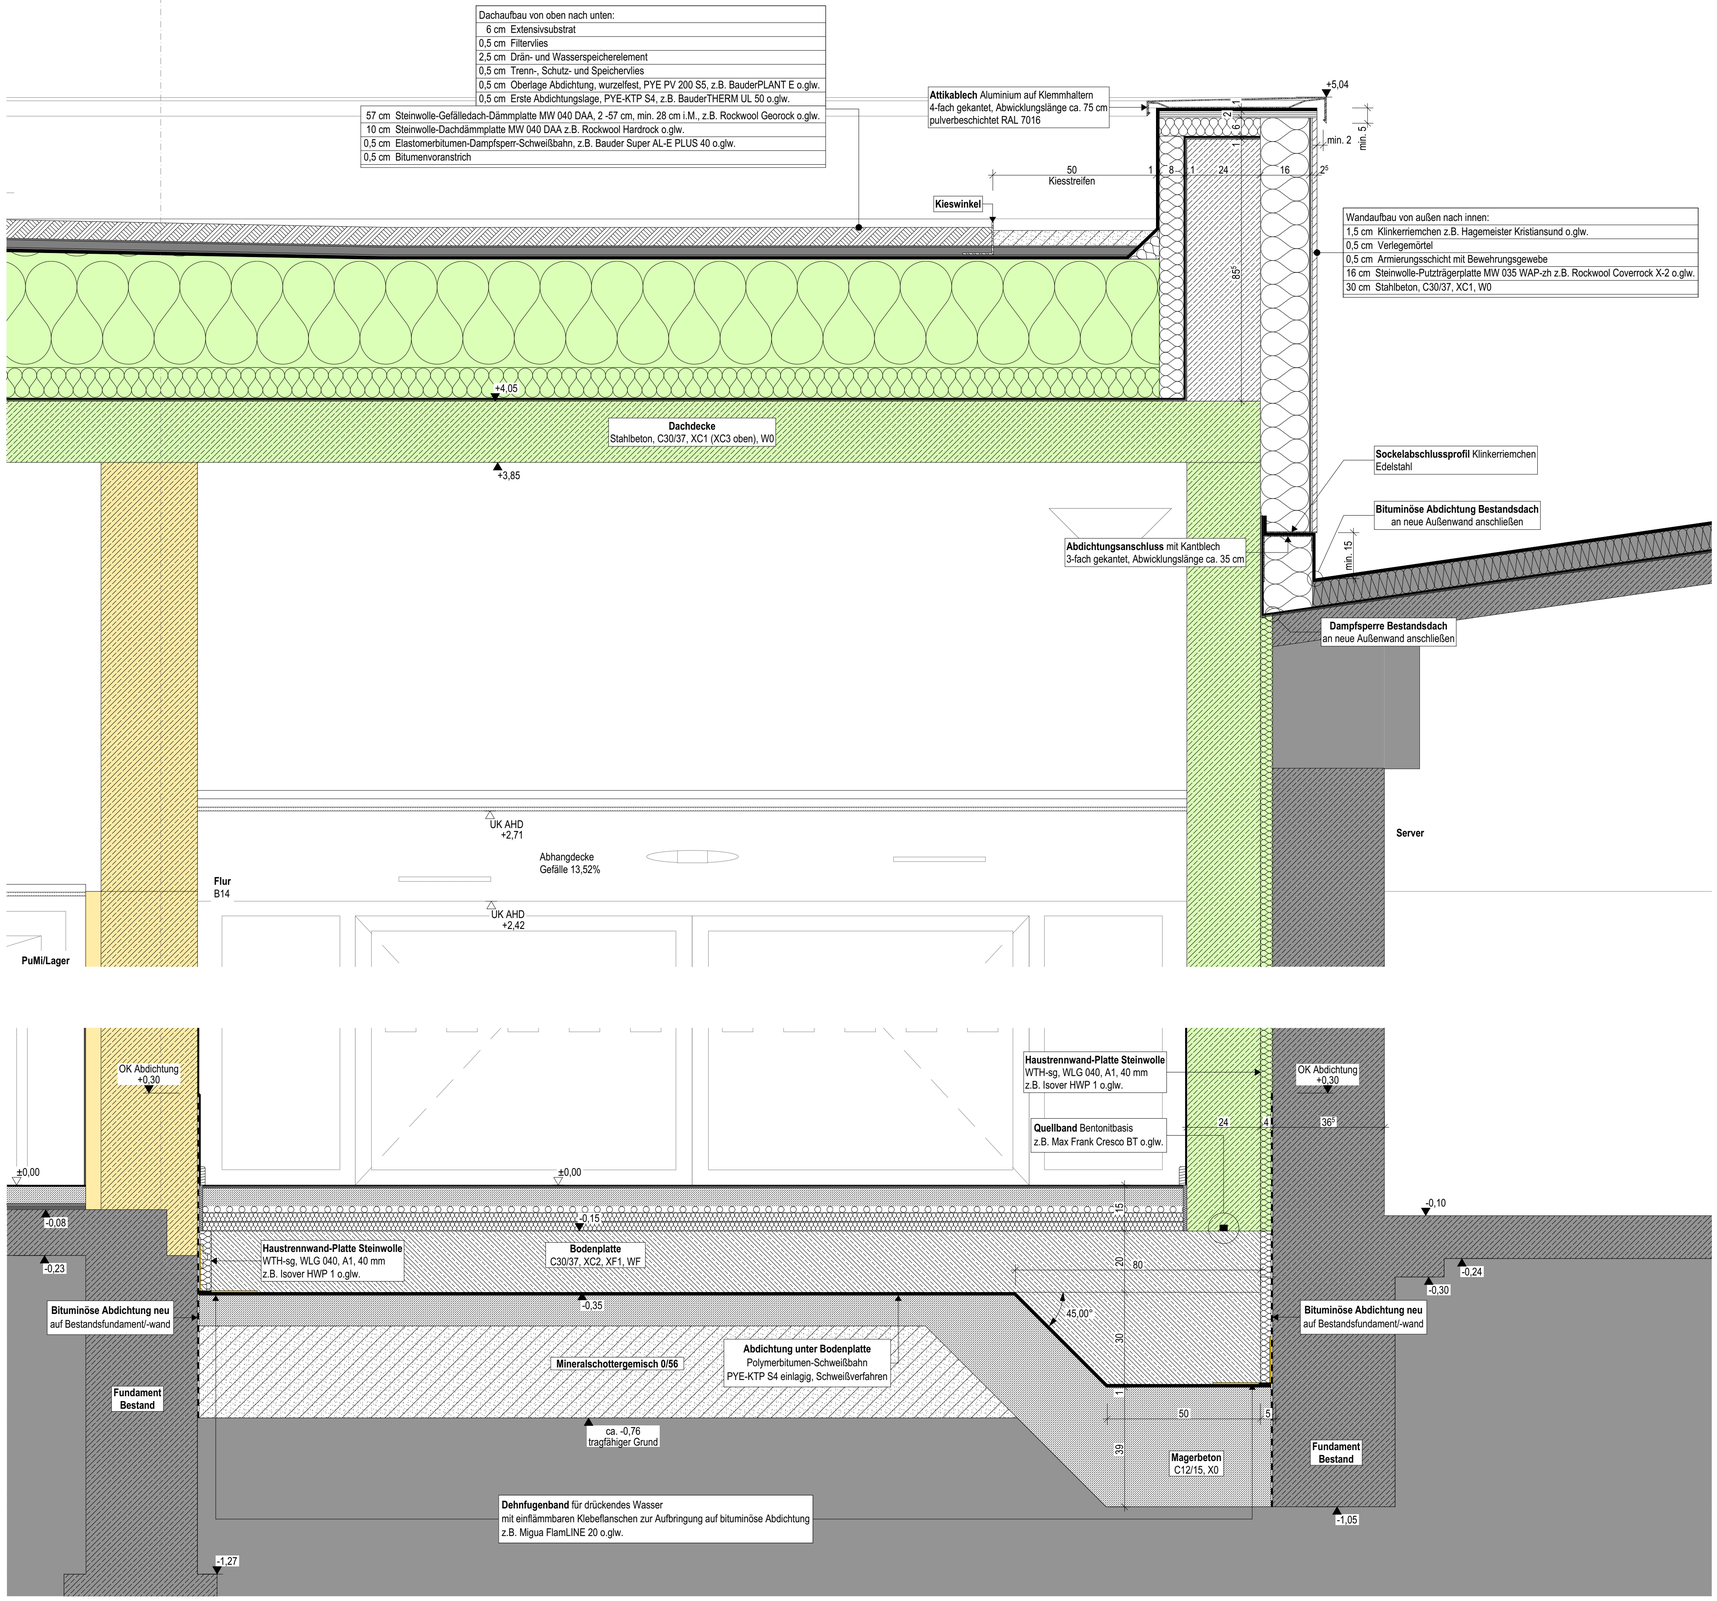


D4 Detailschnitt D4 1:10

TGA

grün = Gewerk HSL
blau = Gewerk ELT
D/B/W Decke/Boden/Wand
D/A Durchbruch/Aussparung
WA H 0,30/0,15 Wandaussparung Heizung

BAUTEILE

Beton, bewehrt
Beton, unbewehrt/ Estrich
WU-Beton
Betonfertigteil
Mauerwerk
GK-Wand
Bestand
Abbruch

HÖHENANGABEN

OKF OKR OK Fertigfußboden/ OK Rohfußboden (Grundriss)
OKF OK Fertigfußboden (Schnitt)
OKR OK Rohfußboden (Schnitt)
Höhenangaben Türen OKF bis UK Sturz, alle anderen Öffnungen OKR bis UK Sturz

RAUMSTEMPEL

NRF: Netto-Raumfläche
U: Raumumfang
RH: OKF bis UK Rohdecke
RH i.L.: OKF bis UK Abhangdecke

SCHALLSCHUTZ

53 dB Schalldämm-Maß im eingebauten Zustand R`w

FENSTER

BH: Brüstungshöhe: OKF bis OK Fertigbrüstung
BRH: Brüstungsrohhöhe: OKR bis OK Rohbrüstung

BRANDSCHUTZ

Bauteile

Neubau (mit Materialnachweis) / Bestand

Brandwand
Bauart Brandwand
höchstfeuerbeständig (120 Min.)
feuerbeständig (90 Min.)
hochfeuerhemmend (60 Min.)
feuerhemmend (30 Min.)
Brandriegel Fassade

Türen


d dichtschließend
s dicht- und selbstschließend
rs rauchdicht und selbstschließend
fh feuerhemmende, dicht- und selbstschließende Tür (T30)
hfh hochfeuerhemmende, dicht- und selbstschließende Tür (T60)
fb feuerbeständige, dicht- und selbstschließende Tür (T90)

Sicherheitsrelevante Zeichen

Notausgang
Rettungsfenster
Rettungsweg
Feuerlöscher
Brandmelder/Hausalarm
RWA
0,5 m² Öffnung, i. L. mind. 0,5 m²

Pläne gelten nur in Verbindung mit den Plänen der beteiligten Fachplaner!
Alle Maße sind örtlich zu prüfen, Unstimmigkeiten der Bauleitung mitzuteilen!

DATUM	BEARBEITER	ÄNDERUNGEN	INDEX
04.09.25	SD	Quellband ergänzt	02
14.08.25	AE	Dehnfugenprofil Alt an Neu ausgetauscht	01

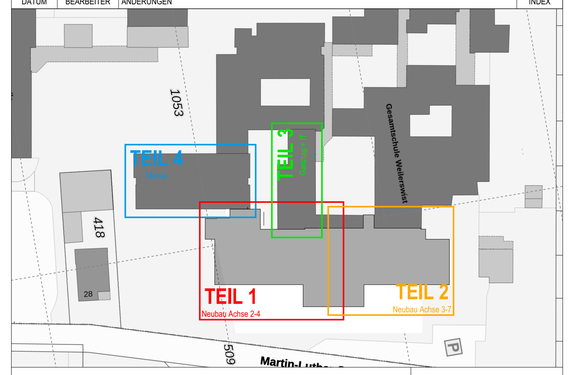

0,00 ≙ 123,01m ü. NHN

N

Projekt: **Erweiterung Gesamtschule Weilerswist**
Ort: Martin-Luther-Straße 26, 53919 Weilerswist

Bauherr: Gemeinde Weilerswist
Bonner Straße 29 53919 Weilerswist
Tel.: 02254-9600-169 Fax: 02254-9600-269
avdanwitz@weilerswist.de

Architekt: hmp ARCHITEKTEN GmbH
Am Hirschsprung 24-28 51109 Köln
Tel.: 0221-9844-0 Fax: 0221-9844-6
e-mail: hmp@hmp-architekten.de

Planinhalt: **Detailschnitt D4**
PuMi/Flur/Serverrraum

Status:	**Ausführungsplanung**	Maßstab: **1:10**	Format: **A1**
Plannr.:	**526 603 02**	Index: **02**	gez: SD am: 09.01.2025

Datei: 526_40_AP_4