
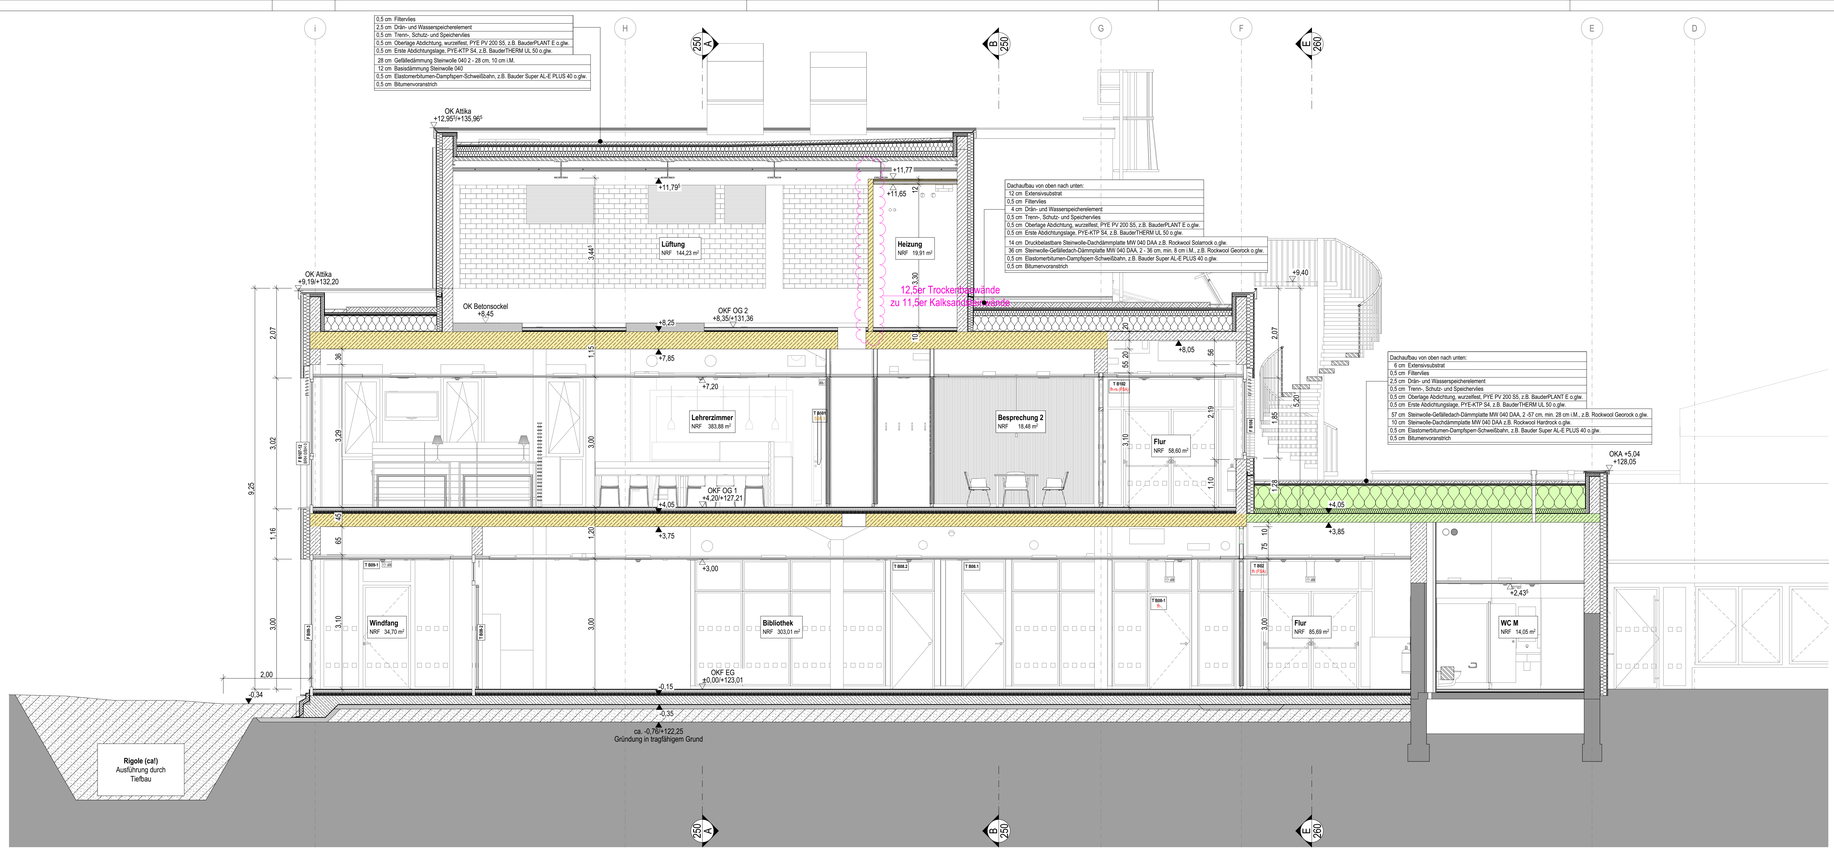


Schnitt C-C

1:50

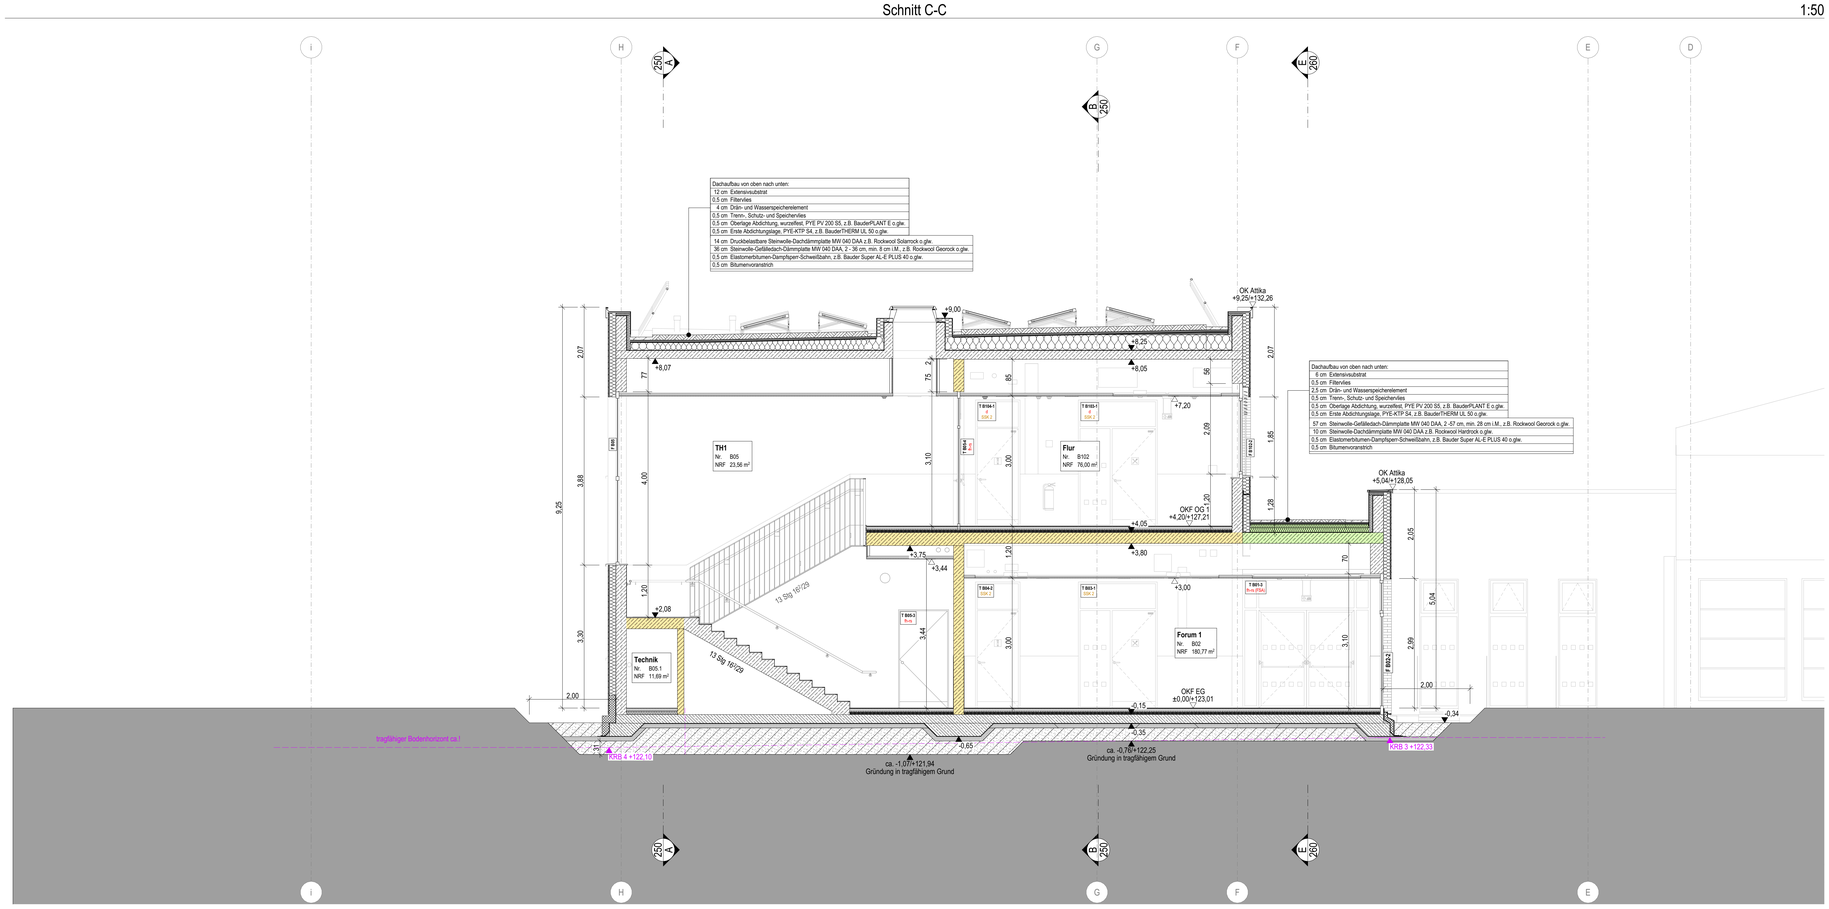

Schnitt D-D

1:50

TGA

grün = Gewerk HSL	D/B/W	Decke/Boden/Wand	z.B. Wanddurchbruch Heizung Maßangaben b x h (x t) Höhenangaben ab OKF
blau = Gewerk ELT	D/A/S	Durchbruch/Aussparung/ Schlitz	DN h 30/10 UK 2.15

BAUTEILE

- Beton, bewehrt
- Beton, unbewehrt/ Estrich
- WU-Beton
- Betonfertigteil
- Mauerwerk
- GK-Wand
- Bestand
- Abbruch

HÖHENANGABEN

- OKF OKR: OK Fertigfußboden/ OK Rohfußboden (Grundriss)
- OKF: OK Fertigfußboden (Schnitt)
- OKR: OK Rohfußboden (Schnitt)

Höhenangaben Türen OKF bis UK Sturz, alle anderen Öffnungen OKR bis UK Sturz

RAUMSTEMPEL

NRF:	Netto-Raumfläche
U:	Raumumfang
RH:	OKF bis UK Rohdecke
RH i.L.:	OKF bis UK Abhangdecke

SCHALLSCHUTZ

Schalldämm-Maß im eingebauten Zustand R w (53 dB)

FENSTER


BH:	Brüstungshöhe: OKF bis OK Fertigbrüstung
BRH:	Brüstungsrohhöhe: OKR bis OK Rohbrüstung

BRANDSCHUTZ

Bauteile Neubau	Bestand	Türen		Sicherheitsrelevante Zeichen
Brandwand		d	dichtschließend	Notausgang
Bauart Brandwand		s	dicht- und selbstschließend	Rettungsfenster
höchstfeuerbeständig (120 Min.)		rs	rauchdicht und selbstschließend	Rettungsweg
feuerbeständig (90 Min.)		fh	feuerhemmende, dicht- und selbstschließende Tür (T30)	Feuerlöscher
hochfeuerhemmend (60 Min.)		hfh	hochfeuerhemmende, dicht- und selbstschließende Tür (T60)	Brandmelder/Hausalarm
feuerhemmend (30 Min.)		fb	feuerbeständige, dicht- und selbstschließende Tür (T90)	RWA
Brandriegel Fassade				Öffnung, i. L. mind. 0,5 m²

Pläne gelten nur in Verbindung mit den Plänen der beteiligten Fachplaner!
Alle Maße sind örtlich zu prüfen, Unstimmigkeiten der Bauleitung mitzuteilen!

DATUM	BEARBEITER	ÄNDERUNGEN	INDEX
10.08.26	FF	Schnitt C: Trennwand im Technikgeschoss als KS-Wand	03
16.10.25	SD	Betonsockel Technikraum ergänzt, AHD Heizungsraum ergänzt	02
24.07.25	SD	S+D eingetragen, allgemeine Überarbeitung	01

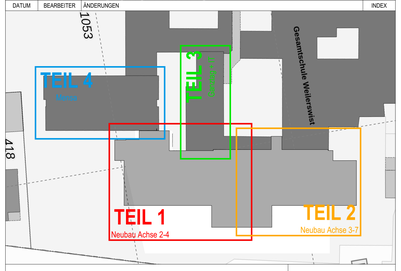

0,00 ≙ 123,01 m ü. NHN

N

Projekt:	**Erweiterung Gesamtschule Weilerswist** Ort: Martin-Luther-Straße 26, 53919 Weilerswist
Bauherr:	Gemeinde Weilerswist Bonner Straße 29 53919 Weilerswist Tel.: 02254-9600-169 Fax: 02254-9600-269 avdanwitz@weilerswist.de
Architekt:	hmp ARCHITEKTEN GmbH Am Hirschsprung 24-28 51109 Köln Tel.: 0221-9844-0 Fax: 0221-9844-6 e-mail: hmp@hmp-architekten.de
Planinhalt:	**Schnitte C-C und D-D**

Status:	**Ausführungsplanung**	Maßstab: **1:50**	Format: **A0**
Plannr.:	**526 452 03**	Index: **03**	gez: SD am: 06.01.2025

Datei: 526_40_AP_4