

Regeldetail Pflegetor - Ansicht / M:50

01-1

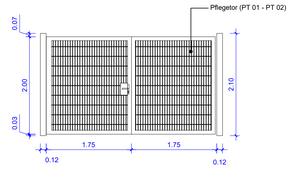


Regeldetail Stabgitterzaun/Schlupftor - Ansicht / M:50

01-2

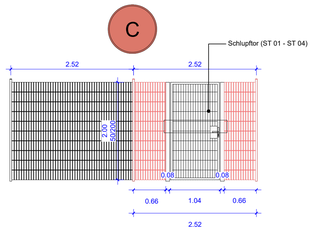


Regeldetail Barriere ungefüllt - Ansicht / M:50

01-3

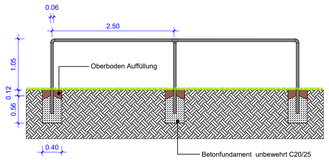


Regeldetail Flutlichtmast Schnitt / M:50

01-4

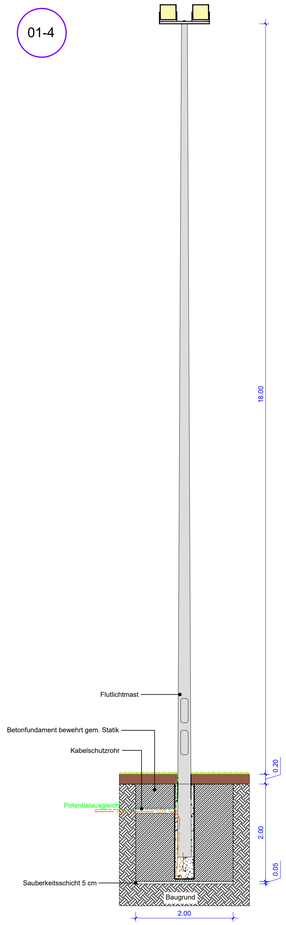


Regeldetail Ballfangzaun Schnitt/ M:50

01-5

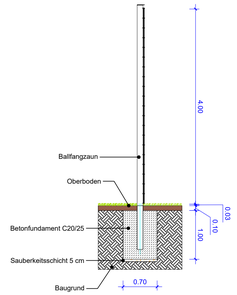


Grundriss Einfriedung Grundriss / M:500

01-6

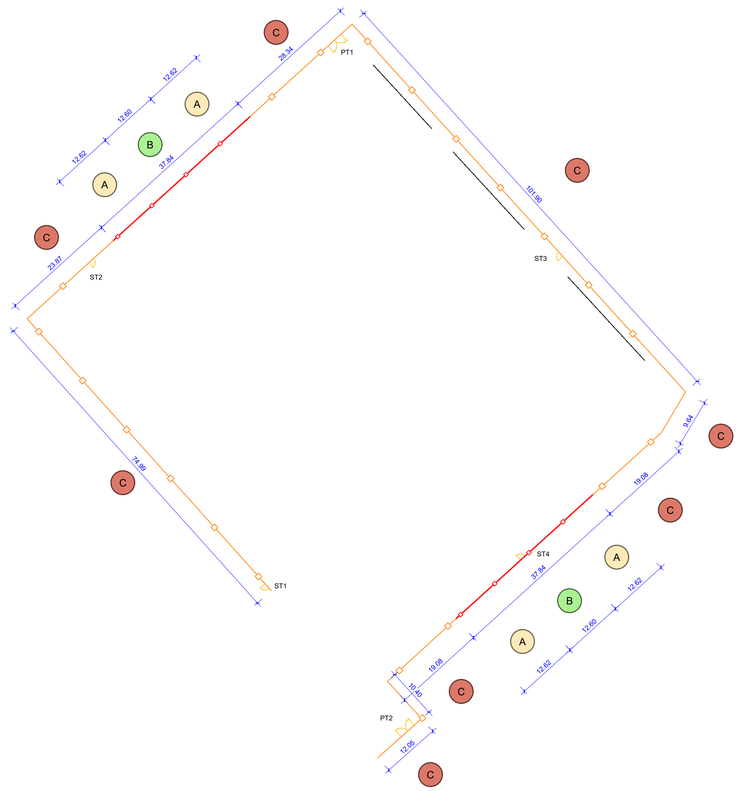

Ballfangzaun - Ansicht / M:50 / Bemaßung in m

01-7

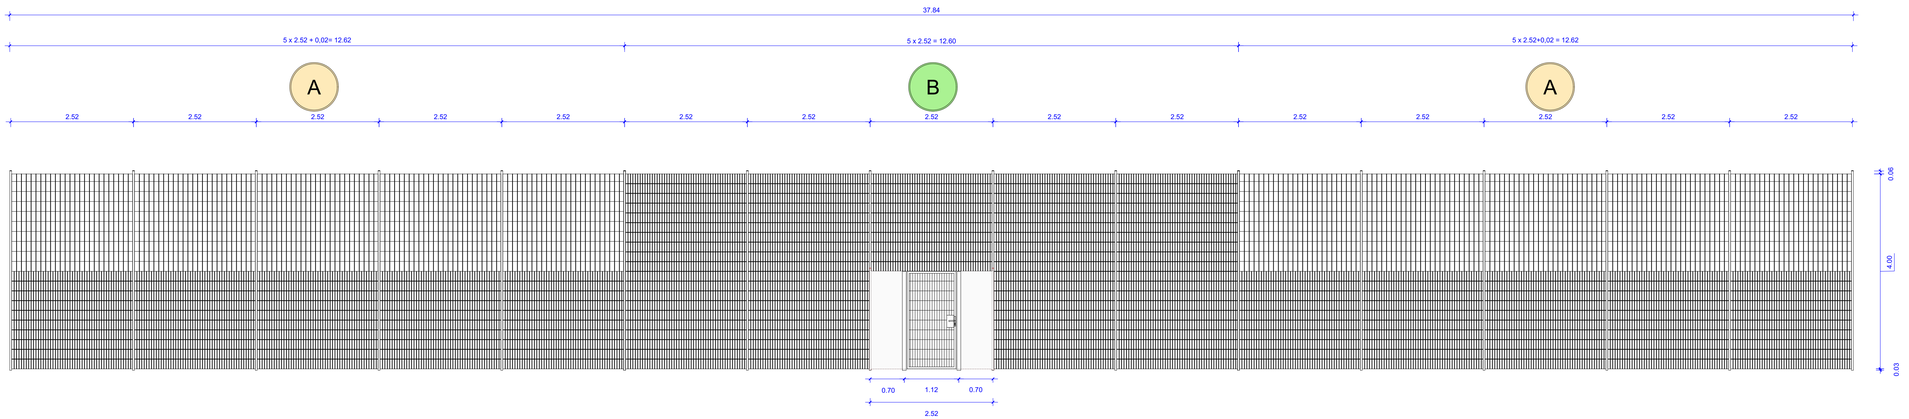

Index	Vorgenommene Änderung	Datum	Zeichen
-	-	-	-

Auftraggeber:

Stadt Bad Münstereifel
Amt für Hochbau

Marktstraße 10 + 15
53902 Bad Münstereifel

Projekt:

Fußballplatz Nöthen
Erneuerung Flutlichmasten und Einfriedung

Planinhalt:

Detailplan Einfriedung/Flutlicht

Leistungsphase:	LP5 - Ausführungsplanung
Bearbeitet:	MS
Gezeichnet:	JK
Projektnummer:	21-26
Blattgröße:	1027x671mm
Erstellungsdatum:	30.09.2026
Plotdatum:	30.09.2026
Planstand Hochbau:	Hochbau
Planstand Vermessung:	Vermessung

Stand: Abgabe

Maßstab: 1:500 / 1:50

Plannummer: 21-26 - DT - 01 - /
Projektnr. - Darstellung - Nr. - Index

Plannr. Hochbau: Plannummer
Vermesser: Name Vermesser

\\Nas01121\projekte\21-26 - Sportanlagen Bad Münstereifel\7 - Nöthen\Cad\21-26-7 _260930 - Lageplan.dwg

REEPEL SCHIRMER
Reepel Schirmer Landschaftsarchitektur GbR
August-Klotz-Straße 16d · 52349 Düren
landschaftsarchitekt.de · T +49(0)2421 542 46

Alle Maße und Angaben sind vor Ort vom Auftragnehmer eigenverantwortlich zu überprüfen !

--- NUR GÜLTIG ZUR KALKULATION ---