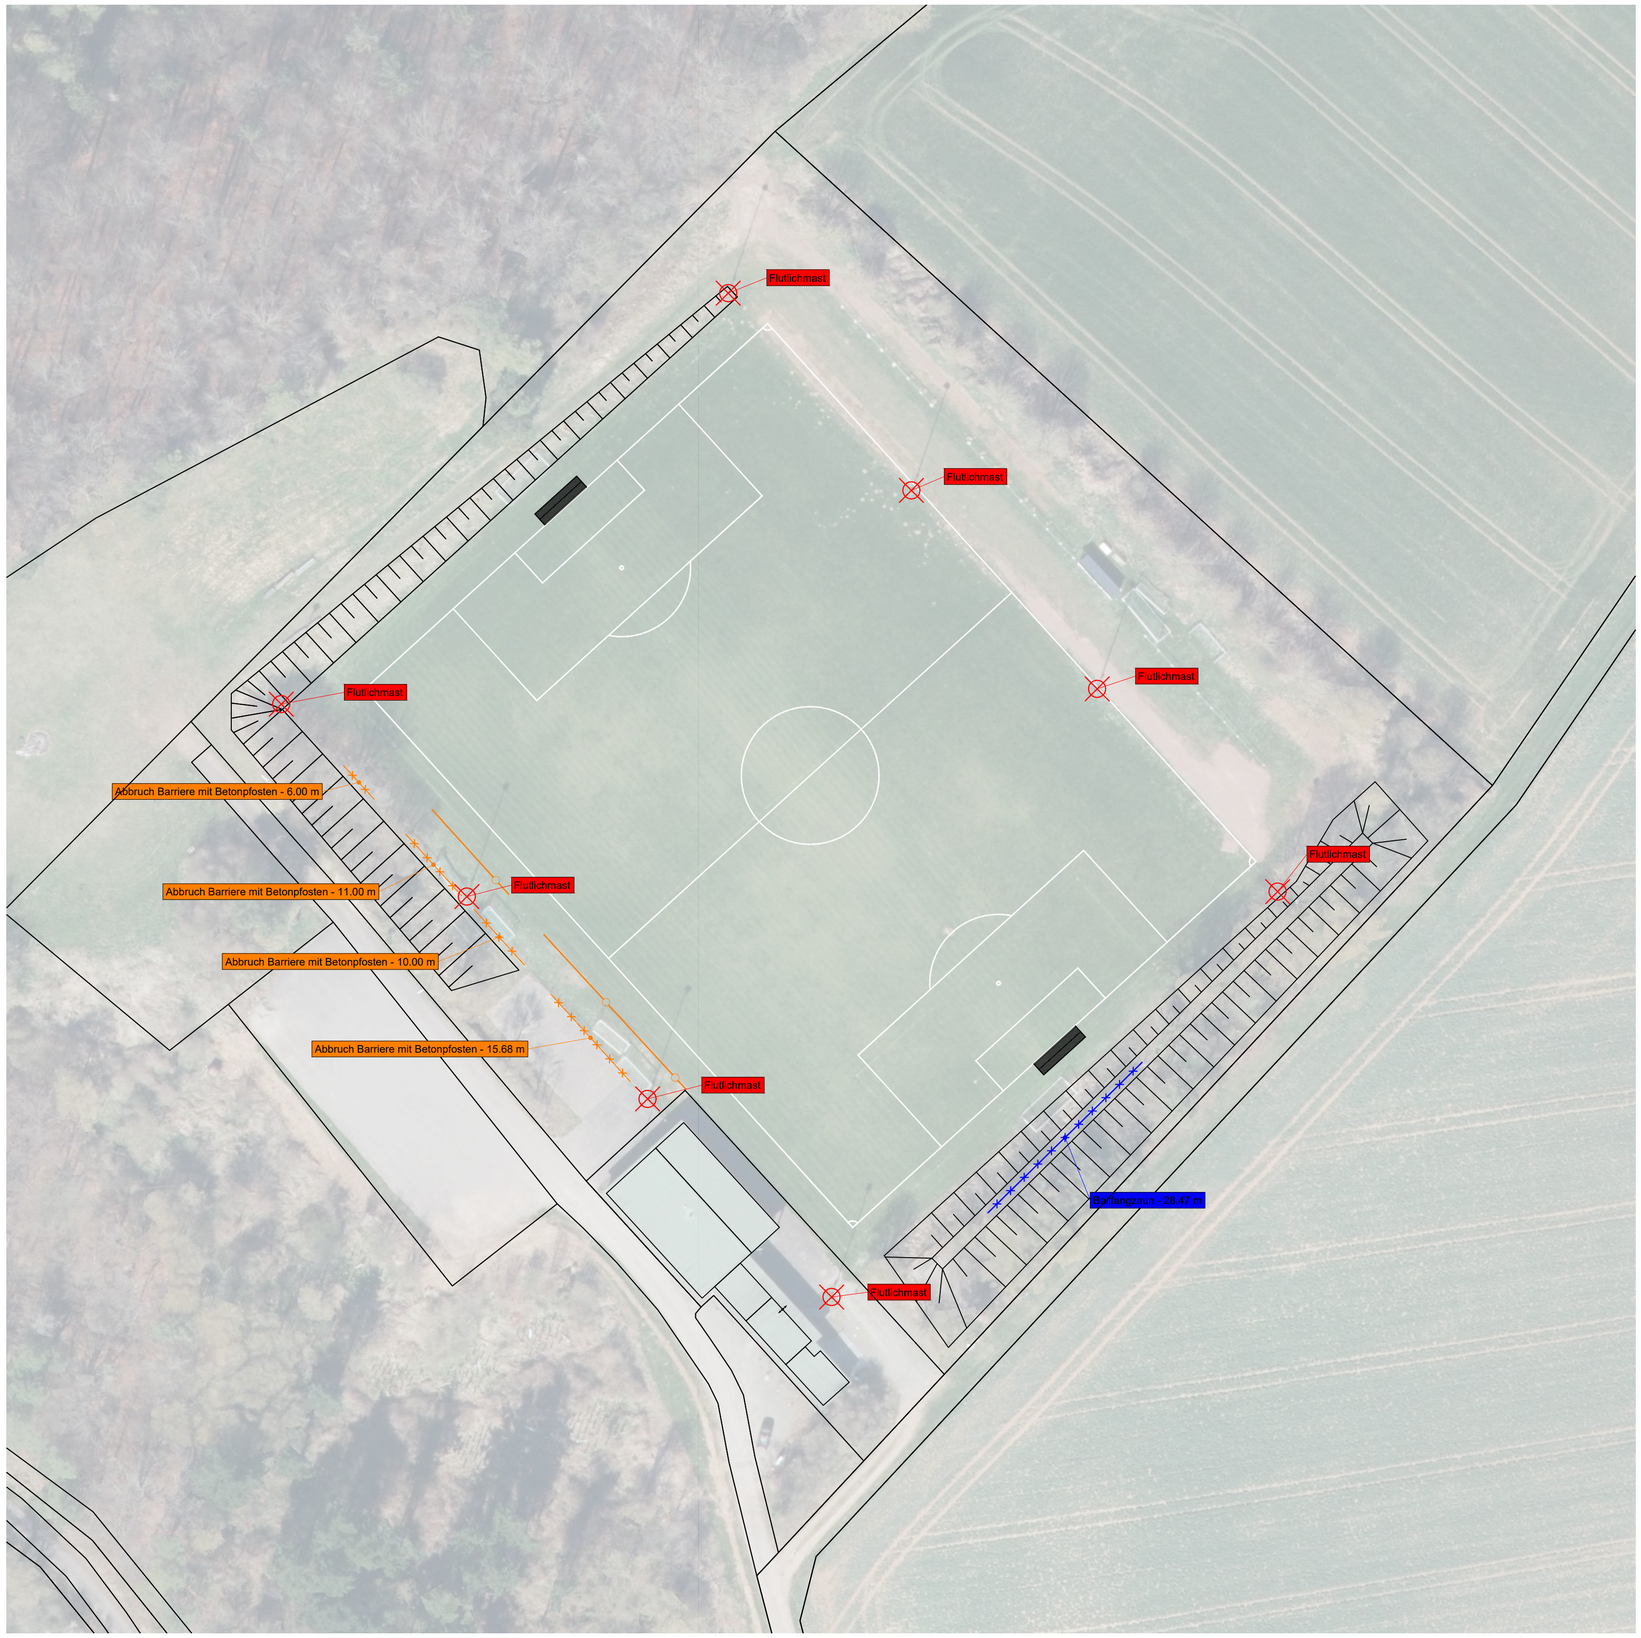


Abbruch			
Objektname		Anzahl	Länge
Ausstattung			
	Flutlichmast	8 Stück	
Strecken			
	Abbruch Barriere mit Betonpfosten		42.67 m
	Ballfangzaun		28.47 m

Index	Vorgenommene Änderung	Datum	Zeichen
-	-	-	-

Auftraggeber:

Stadt Bad Münstereifel
Amt für Hochbau

Marktstraße 10 + 15
53902 Bad Münstereifel

Projekt:
Fußballplatz Nöthen
Erneuerung Flutlichmasten und Einfriedung

Planinhalt:
Abbruchplan

Leistungsphase: LP5 - Ausführungsplanung	Stand: Abgabe
Bearbeitet: MS	Maßstab: 1:500
Gezeichnet: JK	
Projektnummer: 21-26	Plannummer: 21-26 - LP - 02 - /
Blattgröße: 650x450mm	Projektnr. - Darstellung - Nr. - Index
Erstellungsdatum: 30.09.2026	
Plotdatum: 30.09.2026	
Planstand Hochbau: Hochbau	Plannr. Hochbau: Plannummer
Planstand Vermessung: Vermessung	Vermesser: Name Vermesser

\\Nas0121\projekte\21-26 - Sportanlagen Bad Münstereifel\7 - Nöthen\Cad\21-26-7 _260930 - Lageplan.dwg

REEPEL SCHIRMER
Reepel Schirmer Landschaftsarchitektur GbR
August-Klotz-Straße 16d - 52349 Düren
landschaftsarchitekt.de - T +49(0)2421 542 46

Alle Maße und Angaben sind vor Ort vom Auftragnehmer eigenverantwortlich zu überprüfen !

--- NUR GÜLTIG ZUR KALKULATION ---