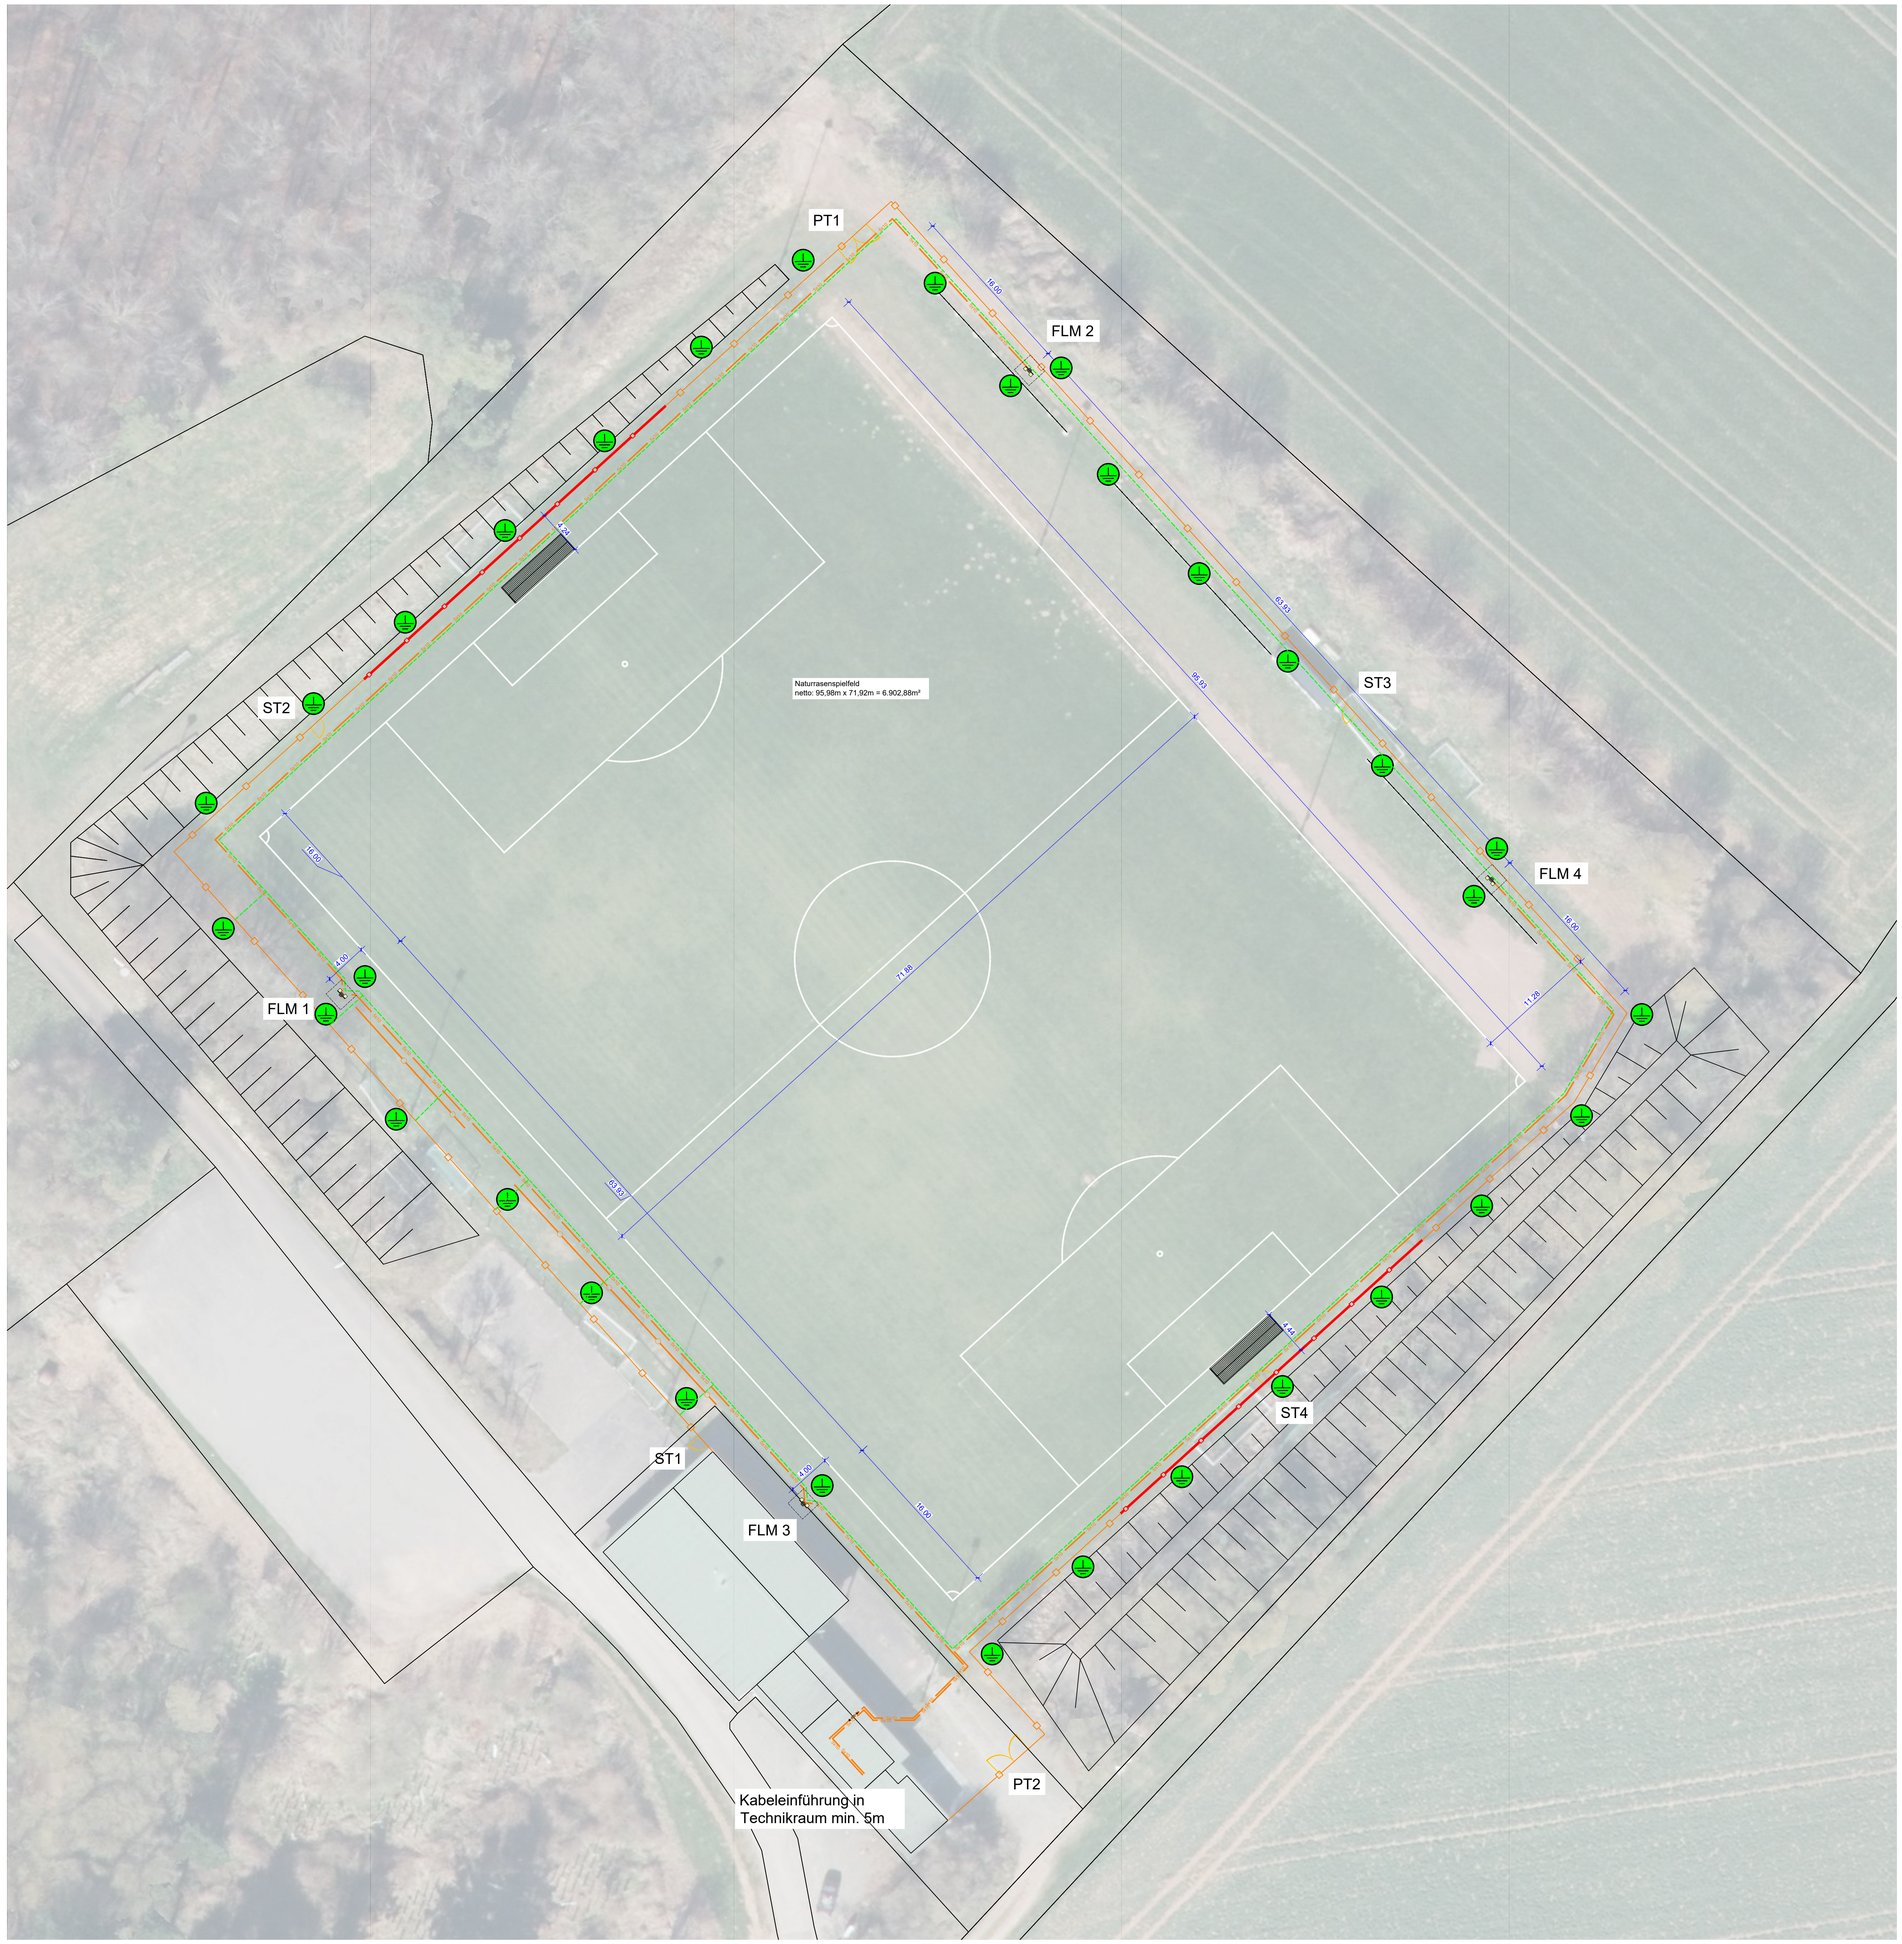


Deckenhöhenplan				
Objektname			Anzahl	Länge
Ausstattung				
	Flutlichmasten FLM 1 - 4		4 Stück	
Strecken				
	Einfriedungen			
		Barriere		
		Barriere		42.84 m
		Zaun		
		Ballfangzaun H 400		75.68 m
		Stabgitterzaun H 200		299.32 m
	Potenzialausgleich			
		Anschlussfahnen	32 Stück	
		Bandeisen/Runddraht		398.03 m
	Stromleitungen			
		5x10 mm²		354.96 m

Legende Beschriftung:

FLM = Flutlichtmast Bestand (FM1 - FM6)
PT = Pflegetor (PT1 - PT 2)
ST = Schlupftor (ST1 - ST4)

Index	Vorgenommene Änderung	Datum	Zeichen
-	-	-	-

Auftraggeber:

Stadt Bad Münstereifel
Amt für Hochbau

Marktstraße 10 + 15
53902 Bad Münstereifel

Projekt:

Fußballplatz Nöthen
Erneuerung Flutlichmasten und Einfriedung

Planinhalt:

Lageplan

Leistungsphase: LP5 - Ausführungsplanung	Stand: Abgabe
Bearbeitet: MS	Maßstab: 1:250
Gezeichnet: CB/JK	
Projektnummer: 21-26	Plannummer: 21-26 - LP - 03 - /
Blattgröße: 928x741mm	Projektnr. - Darstellung - Nr. - Index
Erstellungsdatum: 30.09.2026	
Plotdatum: 30.09.2026	
Planstand Hochbau: Hochbau	Plannr. Hochbau: Plannummer
Planstand Vermessung: Vermessung	Vermesser: Name Vermesser

\\Nas0121\projekte\21-26 - Sportanlagen Bad Münstereifel\7 - Nöthen\Cad\21-26-7 _260930 - Lageplan.dwg

REEPEL SCHIRMER
Reepel Schirmer Landschaftsarchitektur GbR
August-Klotz-Straße 16d · 52349 Düren
landschaftsarchitekt.de · T +49(0)2421 542 46

Alle Maße und Angaben sind vor Ort vom Auftragnehmer eigenverantwortlich zu überprüfen !

--- NUR GÜLTIG ZUR KALKULATION ---