

Lageplan
M1:50

0m 2,5m 5m
M 1:50

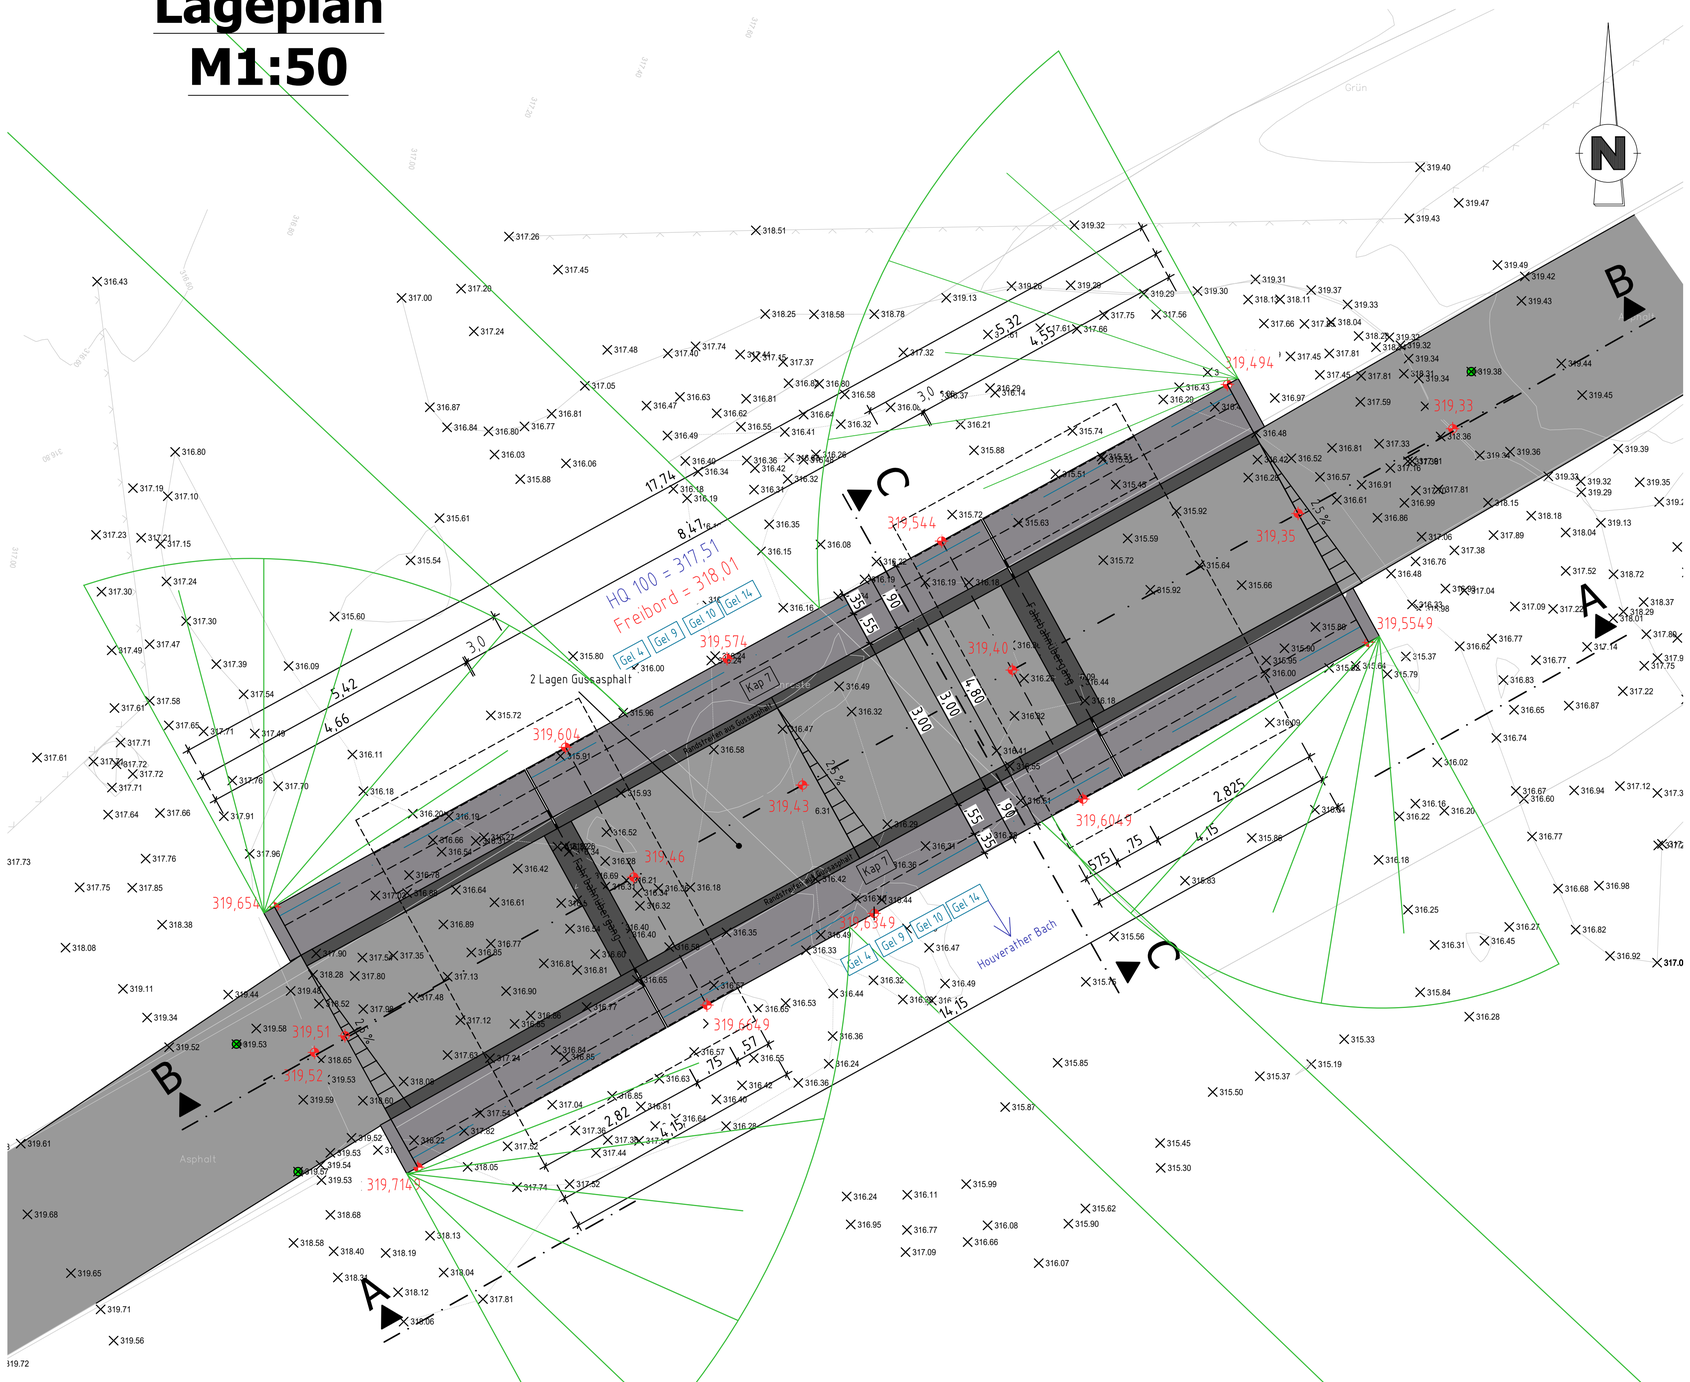

Bauwerksdaten

Brückenklasse	Straßenbrücke	Einwirkung Verkehrslast	LM 1 nach DIN EN 1991-2/ NA
Bauart:	Stahlbeton	Verkehrskategorie	3 nach DIN EN 1991-2
Stützweite	8,00 m	Gesamtlänge:	17,74m
Lichte Weite	7,00 m	Brückenfläche	85,16 m²
Lichte Höhe	ca. 3,70 m	Kreuzungswinkel:	~120 gon

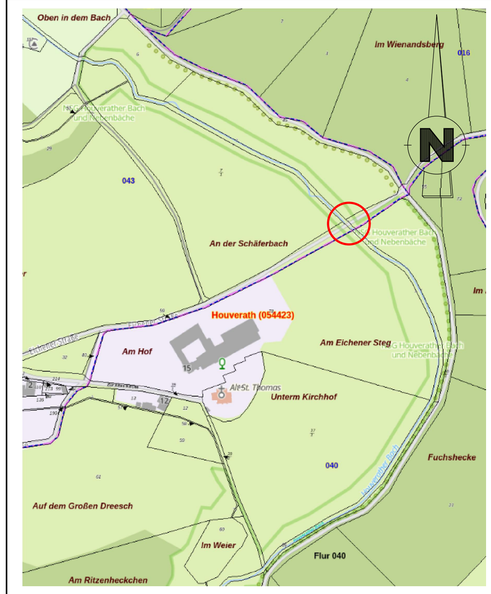

Gemarkung: **Houverath**
Flur: **043 040 016**
Flurstück: **7/1 / 78 / 6 / 17/1 / 59**

RV: 352.034,73 m
HV: 5.601.112,64 m

Vermessungsangaben

Die vermessungstechnische Aufnahme des Geländes und der Topografie erfolgte im Mai/Juni 2023 durch das Büro 3ds scan durchgeführt.
Alle Höhenangaben sind DHHN2016-Höhen.

Bodengutachten

Ein Bodengutachten wurde durch das Ingenieurbüro Fichter Watter & Transportation am 20.02.2024 aufgestellt.

Hinweis

Abmessungen der Betonbauteile sind angenommen, diese sind nach statischer Berechnung anzupassen!

Index	Art der Änderung	Datum	Geändert
A	Anpassungen	19.09.25	vleu
0	Ersterstellung	16.06.25	vleu

Mit finanzieller Unterstützung des Bundes und des Landes Nordrhein-Westfalen

Die Bundesregierung

Ministerium für Heimat, Kommunales, Bau und Digitalisierung des Landes Nordrhein-Westfalen

Legende:

- Stahlbeton
- Böschung
- Asphaltschicht (Gussasphalt/Asphaltbeton)
- 319,33 — neue Höhe (im Lageplan / im Schnitt)
- 315,75 — Wasserpegel vom Dezember 2023 gemessen Fichtner Water & Transportation GmbH

Auftraggeber: Stadt Bad Münstereifel
Markstraße 12-15
53902 Bad Münstereifel

bestätigt: (Name , Unterschrift, Stempel)

Gesamtprojektmanagement
ARGE C&E Consulting und Engineering GmbH/ Planungsbüro Schumacher GmbH
Jagdschränkenstraße 52
09117 Chemnitz

Auftragnehmer
Ingenieurbüro Dr.-A. Meyer
Dipl.-Ing. Bauingenieurwesen Beratender Ingenieur
Am Burgberg 1a
52224 Stolberg
Telefon 0 24 02 - 9 51 65
Telefax 0 24 02 - 8 51 67
Mail info@ib-meyer.com

bestätigt: (Name , Unterschrift, Stempel)

Lagebezug: **Höhenbezug:** DHHN2016 **Quelle / Plangrundlage**
Landkreis: Kreis Euskirchen **Gemeinde:** Bad Münstereifel
Gemarkung: Houverath **Flurstück:** 7/1, 78, 6, 17/1, 59

	Datum	Name	Unterschrift
Gezei.	25.06.16	vleuch	
Bearb.	25.06.16	vleuch	
Gepr.	25.06.16	hmey	
Stand:	25.09.19		

Wiederaufbau nach den Starkregen- und Hochwasserkatastrophe im Juli 2021

Neubau Brücke Eichenerstraße in Houverath (M196)
Genehmigungsplanung
Grundriss
NUR ZUR KALKULATION!

Auftragsnummer: 200-1
Phase: Genehmigungsphase
Plan-Nr.: 200-1_GNB_03_A **Maßstab:** 1:50 **Unterlage:** Bl.:
Bl.gr.:

I:\Daten\Bad Münstereifel\200-1\Pläne\Entwurf\200-1_GNB_03_A.dwg, 25.09.2019 10:41:49, Autodesk DWG