

Grundriss
M 1:50

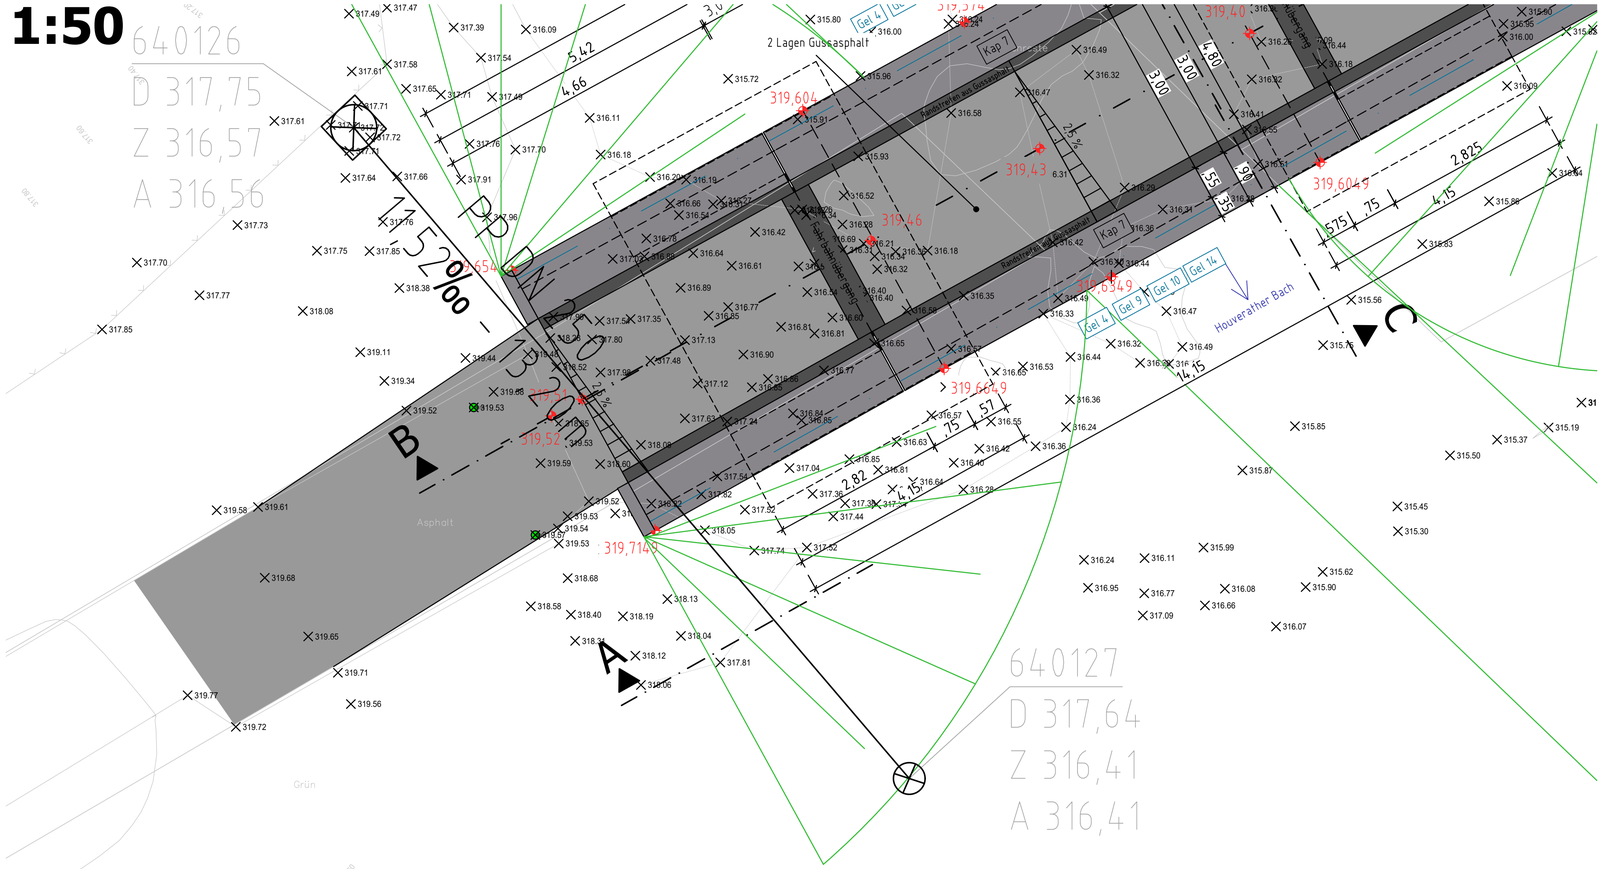

Schnitt B-B
M 1:50

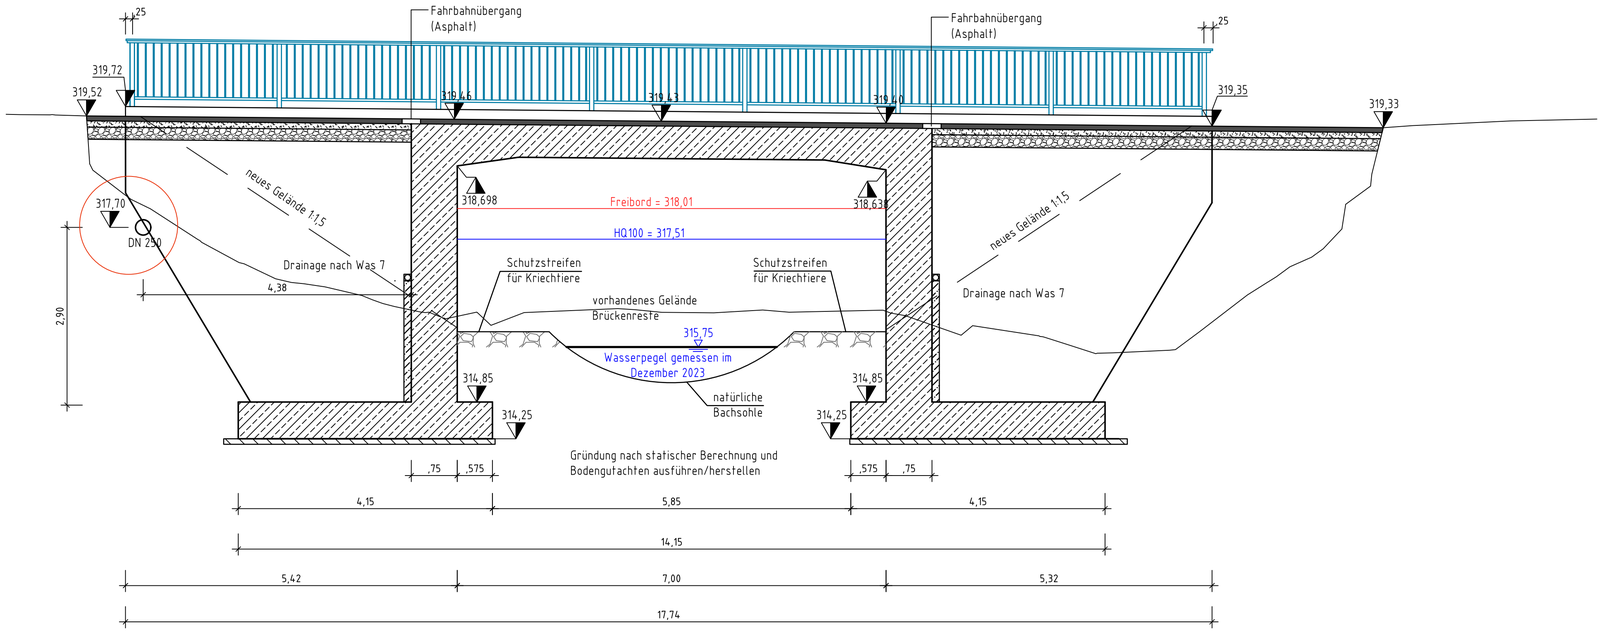

0m 2,5m 5m M 1:50

Legende:

- Stahlbeton
- Böschung
- Asphaltsschicht (Gussasphalt/Asphaltbeton)
- 319,33 / 319,33 — neue Höhe (im Lageplan / im Schnitt)
- 315,75 — Wasserpegel vom Dezember 2023 gemessen Fichtner Water & Transportation GmbH
- Kanal, Stadtwerke

Gemarkung: Houverath
Flur: 043 040 016
Flurstück: 7/1 / 78 / 6 / 17/1 / 59

RV: 352.034,73 m
HV: 5.601.112,64 m

Vermessungsangaben
Die vermessungstechnische Aufnahme des Geländes und der Topografie erfolgte im Mai/Juni 2023 durch das Büro 3ds scan durchgeführt.
Alle Höhenangaben sind DHHN2016-Höhen.

Hinweis
Für die Darstellungen der Versorgungdleitungen bezüglich der Lage und Vollständigkeit wird keine Gewähr übernommen. Die genaue Lage ist bei den einzelnen Versorgungsträgern zu erfragen.
Im Bereich des Bauwerks sind oberirdische Leitungen vorhanden.
Die Höhe des Kanals an der Flügelwand wurde ermittelt.

Index	Art der Änderung	Datum	Geändert
0	Ersterstellung	11.03.26	nkis

Mit finanzieller Unterstützung des Bundes und des Landes Nordrhein-Westfalen

Die Bundesregierung

Ministerium für Heimat, Kommunales, Bau und Digitalisierung des Landes Nordrhein-Westfalen

Auftraggeber: Stadt Bad Münstereifel
Markstraße 12-15
53902 Bad Münstereifel

bestätigt: (Name , Unterschrift, Stempel)

Gesamtprojektmanagement
ARGE C&E Consulting und Engineering GmbH/ Planungsbüro Schumacher GmbH
Jagdschränkenstraße 52
09117 Chemnitz

Auftraggnehmer
Ingenieurbüro R. A. Meyer
Dipl.-Ing. Bauingenieurwesen Beratender Ingenieur
Am Burgberg 1a
52224 Stolberg
Telefon 0 24 02 - 8 51 65
Telefax 0 24 02 - 8 51 67
Mail info@b-meyer.com

bestätigt: (Name , Unterschrift, Stempel)

Lagebezug:
Landkreis: Kreis Euskirchen
Gemarkung: Houverath
Höhenbezug: DHHN2016
Gemeinde: Bad Münstereifel
Flurstück: 7/1, 78, 6, 17/1, 59
Quelle / Plangrundlage

	Datum	Name	Unterschrift
Gezei.	26.03.11	nkis	
Bearb.	26.03.11	nkis	
Gepr.	26.03.11	hmey	
Stand:	26.03.11		

Wiederaufbau nach den Starkregen- und Hochwasserkatastrophe im Juli 2021

Neubau Brücke Eichenerstraße in Houverath (M196)
Versorgungsleitungen (Kanal)
Grundriss und Schnitt

NUR ZUR KALKULATION!

Auftragsnummer: 200-1
Phase: Genehmigungsphase
Plan-Nr.: 200-1_GNB_07
Bl.gr.:
Maßstab: 1:50
Unterlage:
Bl.:

\\Start\bd-Planunterlagen\009-Houverath\Zeichnungen\Grundriss_Schnitt\200-1_GNB_07.dwg, 26.03.2026 08:47:17, Meyer