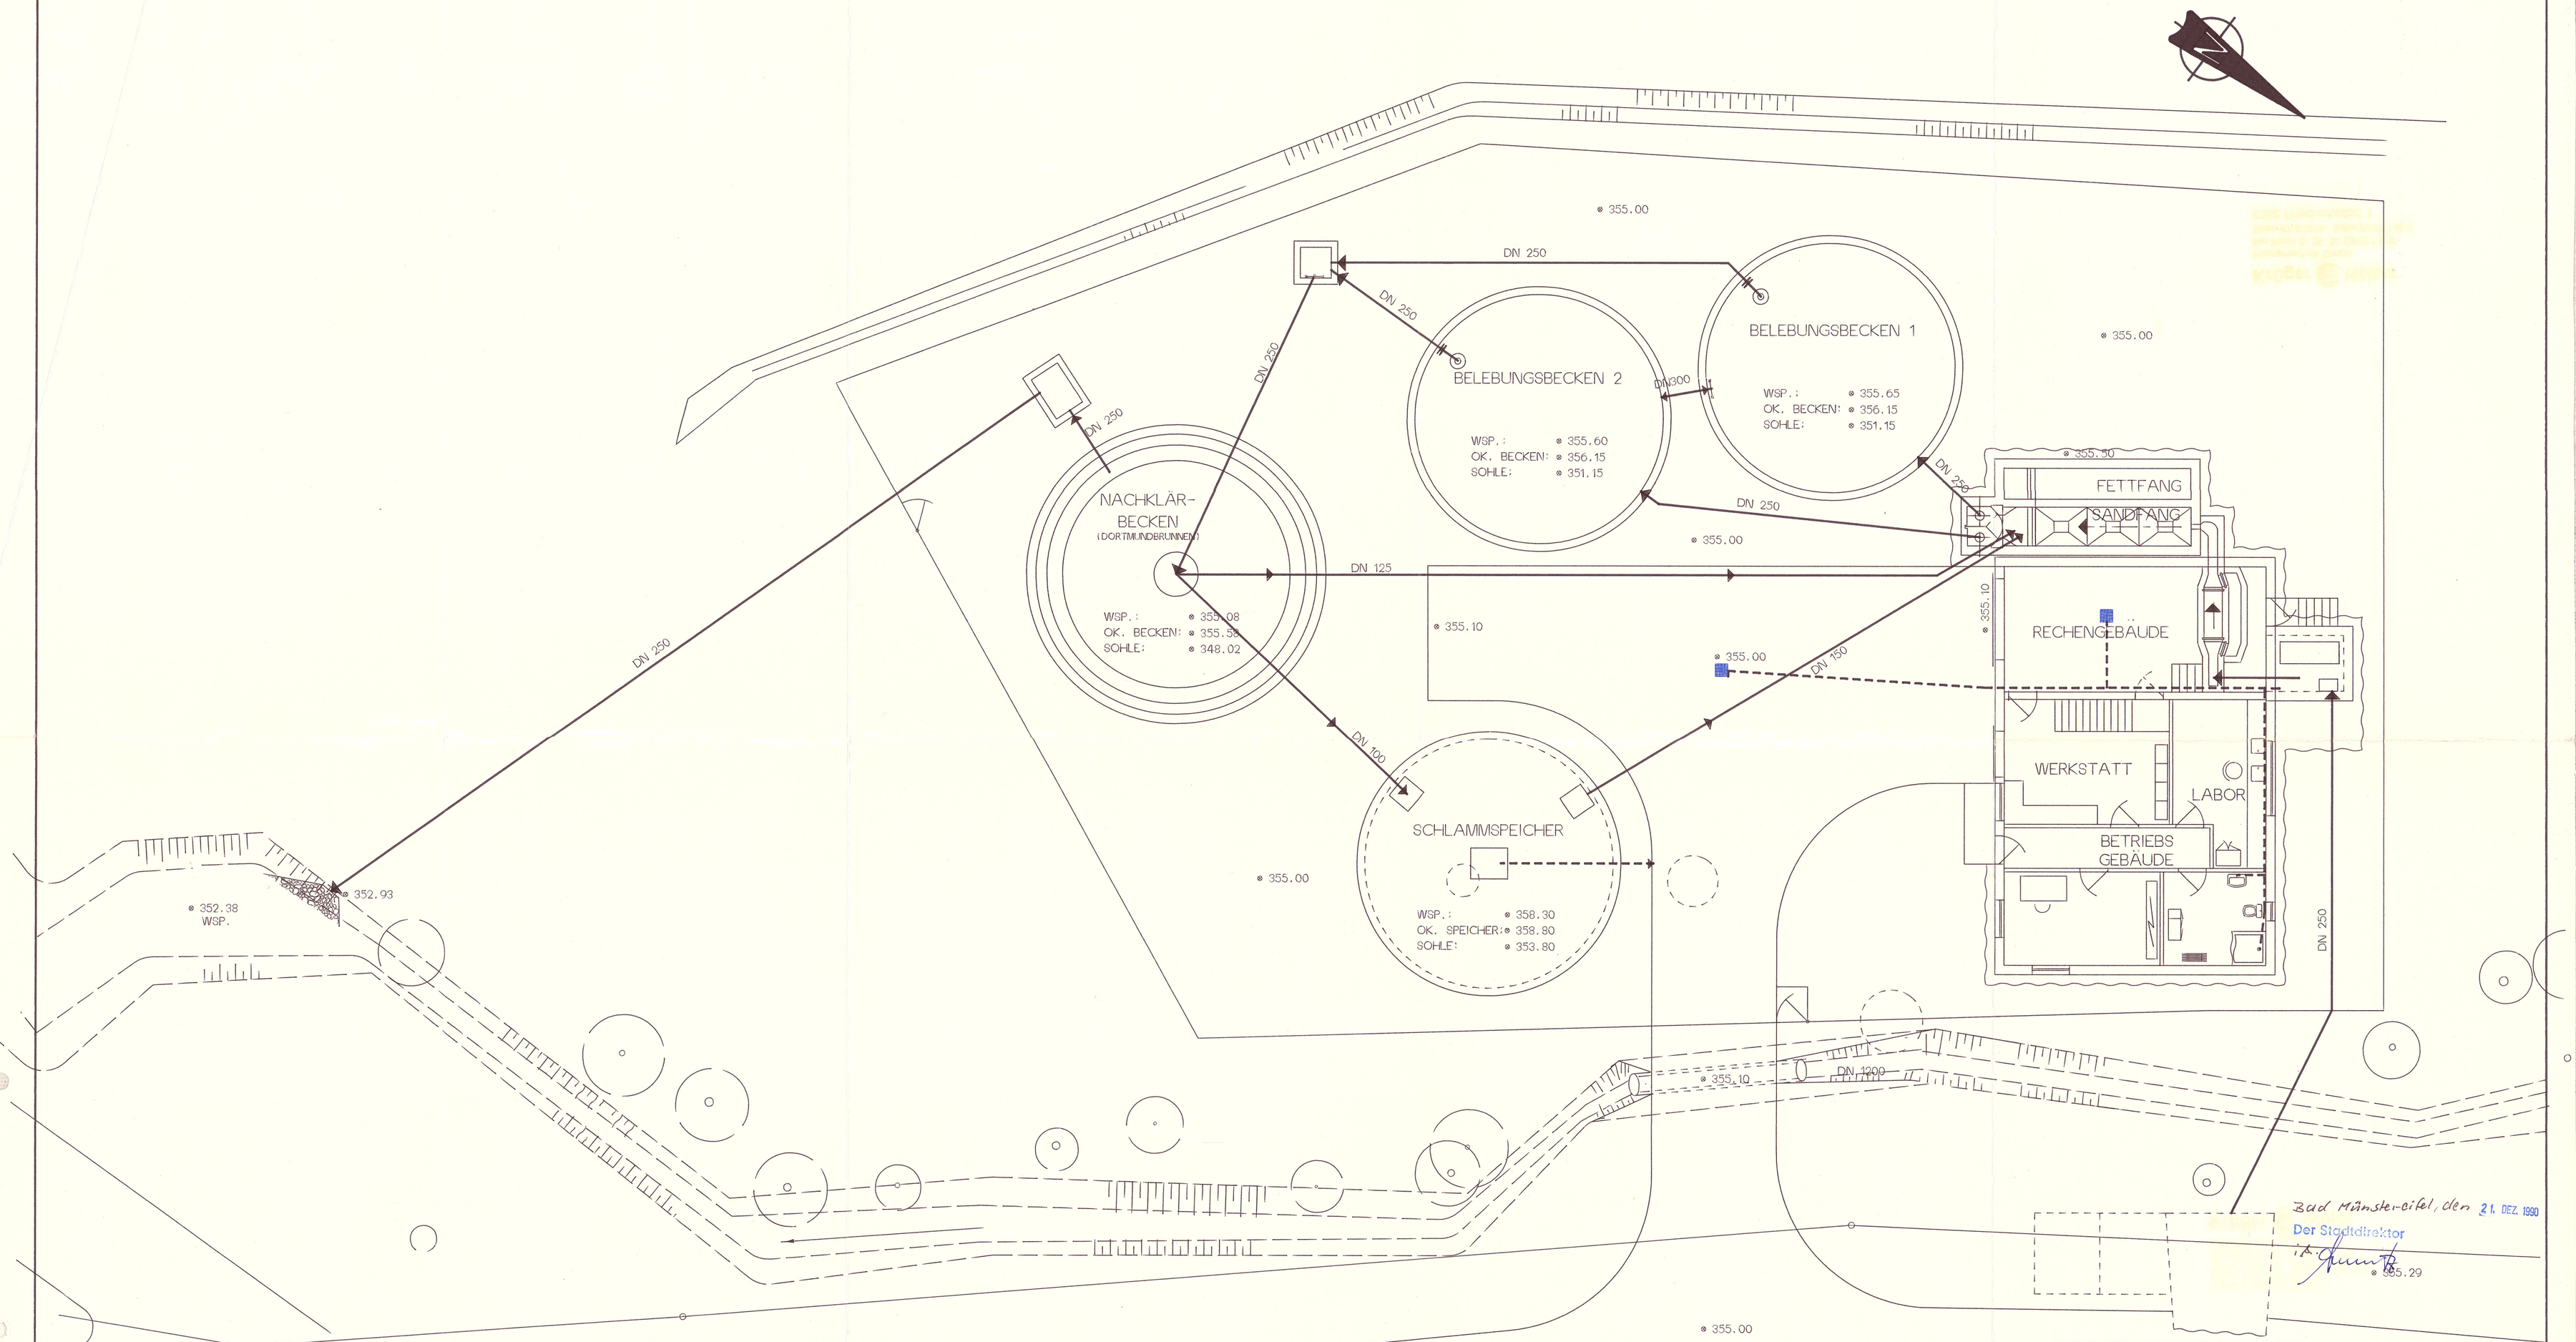


Bad Münstereifel, den 21. DEZ. 1990
Der Stadtdirektor
i.A.

FERTIGUNG: ANLAGE: 6

Anerkannt
Bad Münstereifel, den.....
Bürgermeisteramt

	D		
	C		
	B		
	A		
Krüger Hölter	ISO-E	Sign.	Date
Krüger-Hölter Wassertechnik GmbH, Max-Planck-Str. 39, D-6082 Friedrichsdorf 1, Telefon: 061 72/75061	Gezeichnet	RJ	1990.12.22
	Geprüft		
Kläranlage Wald	Maßstab: 1:100		
	Projekt. Nr. 890190		
Lageplan	Zeichn. Nr. 1.890190.M02		

CADFILE : WALD.PLAN-2.0 DIRECTORY : DEUTSCHLAND
1990.12.12