
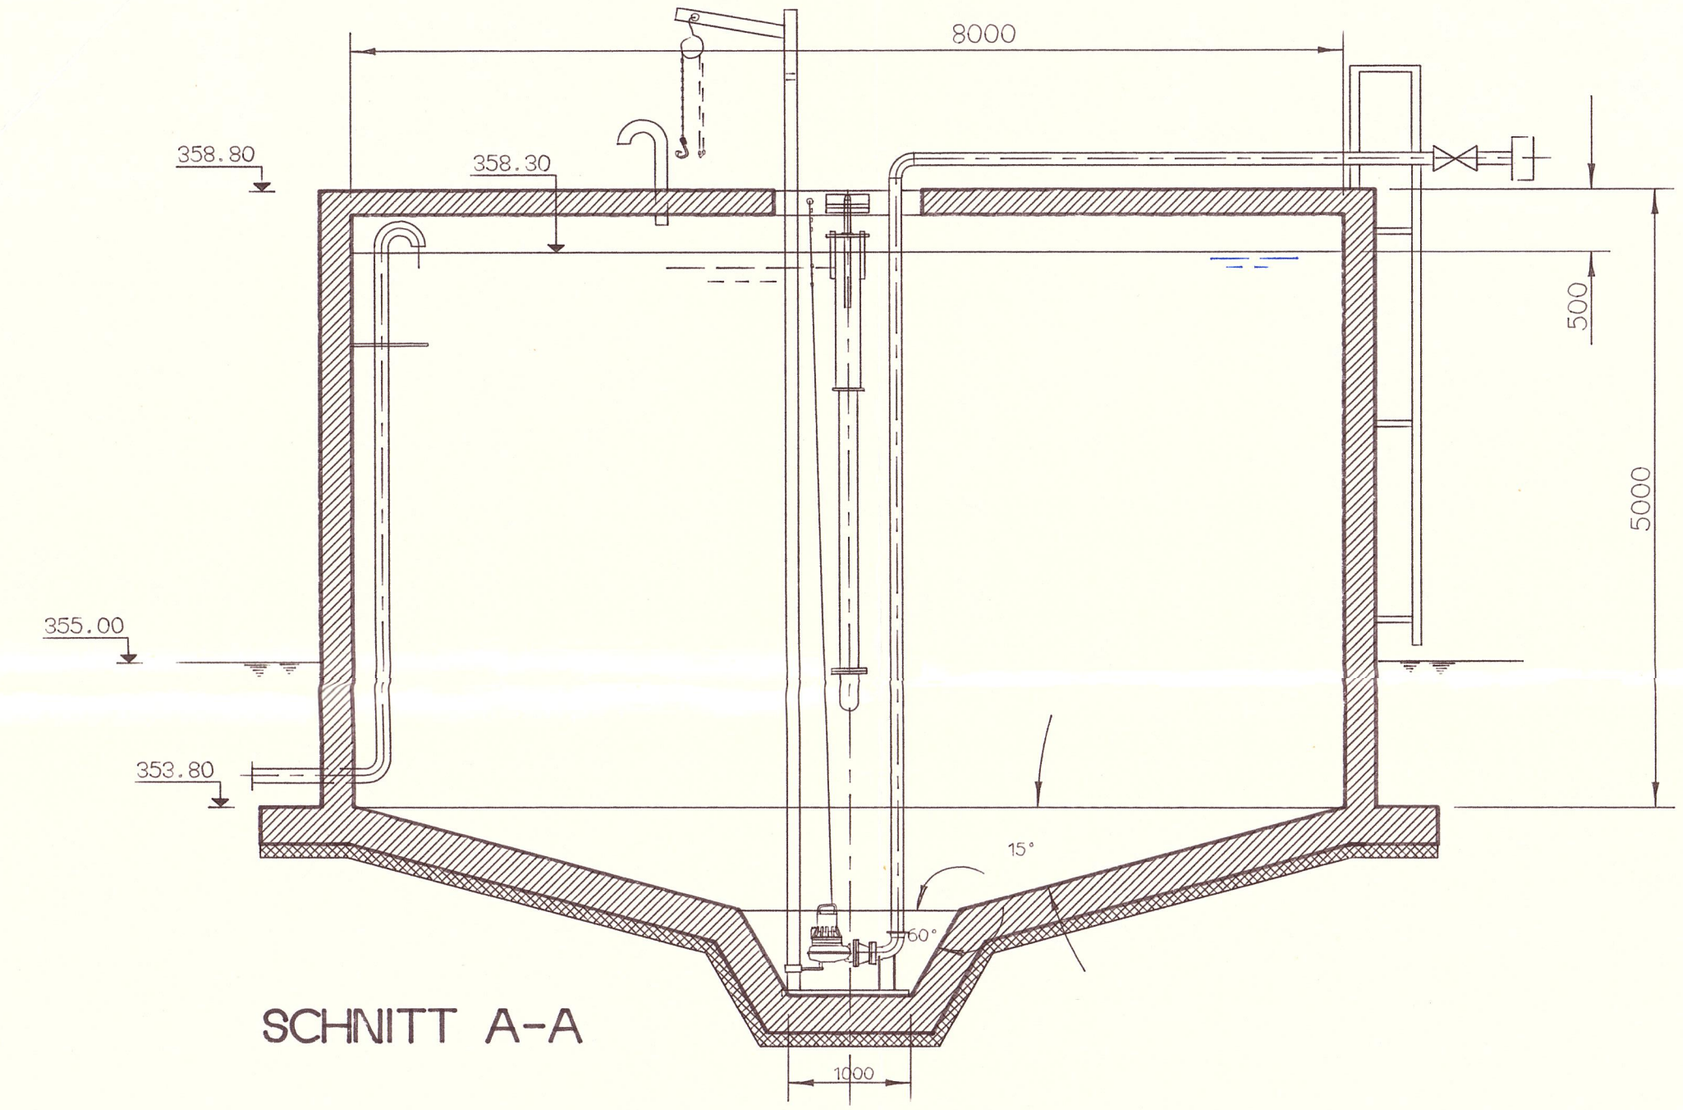


SCHNITT A-A

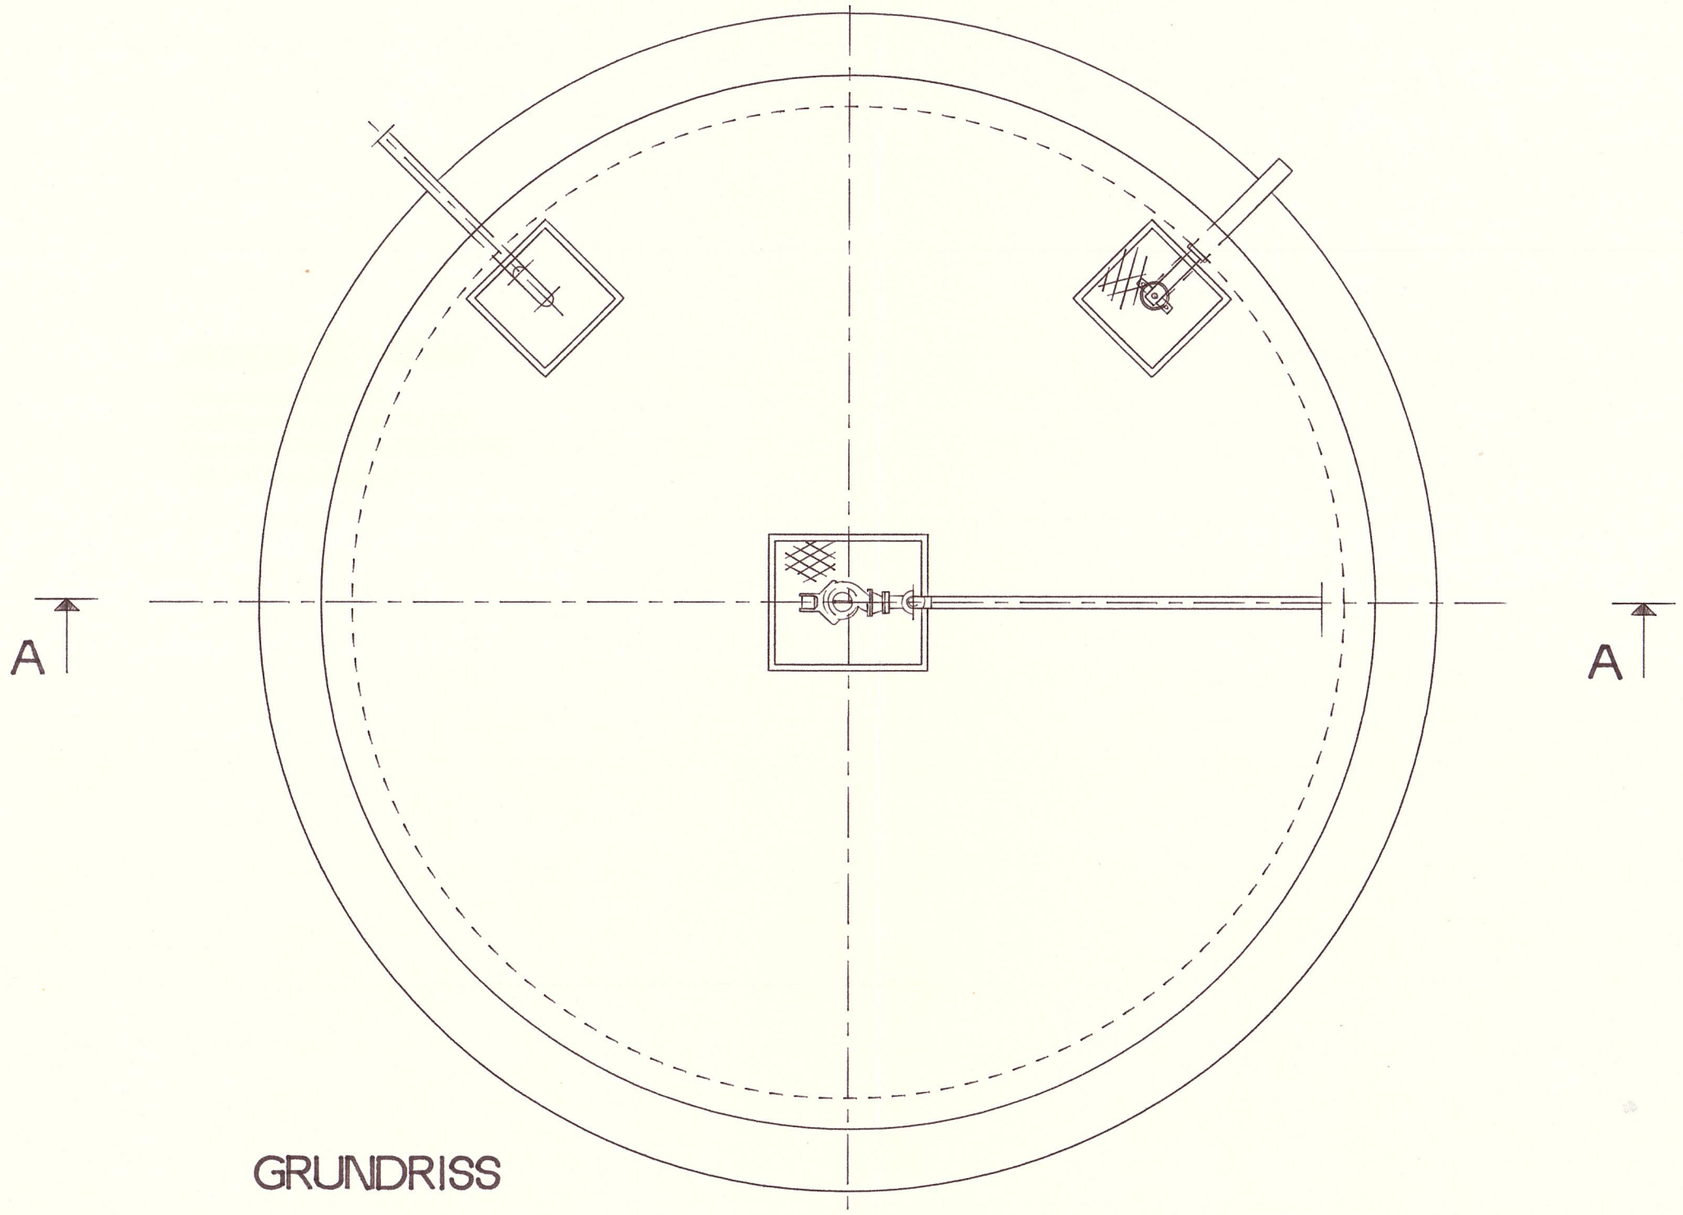

GRUNDRISS

Bad Münstereifel, den 21. DEZ. 1990
Der Stadtdirektor
i.A.

1:50

0 1 5 M

			D	
			C	
			B	
			A	
Krüger Hölter	Krüger · Hölter Wassertechnik GmbH Max-Planck-Str. 23 D-6382 Friedrichsdorf 1 Telefon: 061 72/75061	ISO-E	Sign.	Date
		Gezeichnet	RJ.	1990.01.10
		Geprüft		
Kläranlage Wald		Maßstab: 1:50		
		Projekt. Nr. 890190		
Schlammspeicher		Zeichn. Nr. 2.890190.M07		

CADFILE : WALD.SCHLAMM DIRECTORY : DEUTSCHLAND
1990.12.11