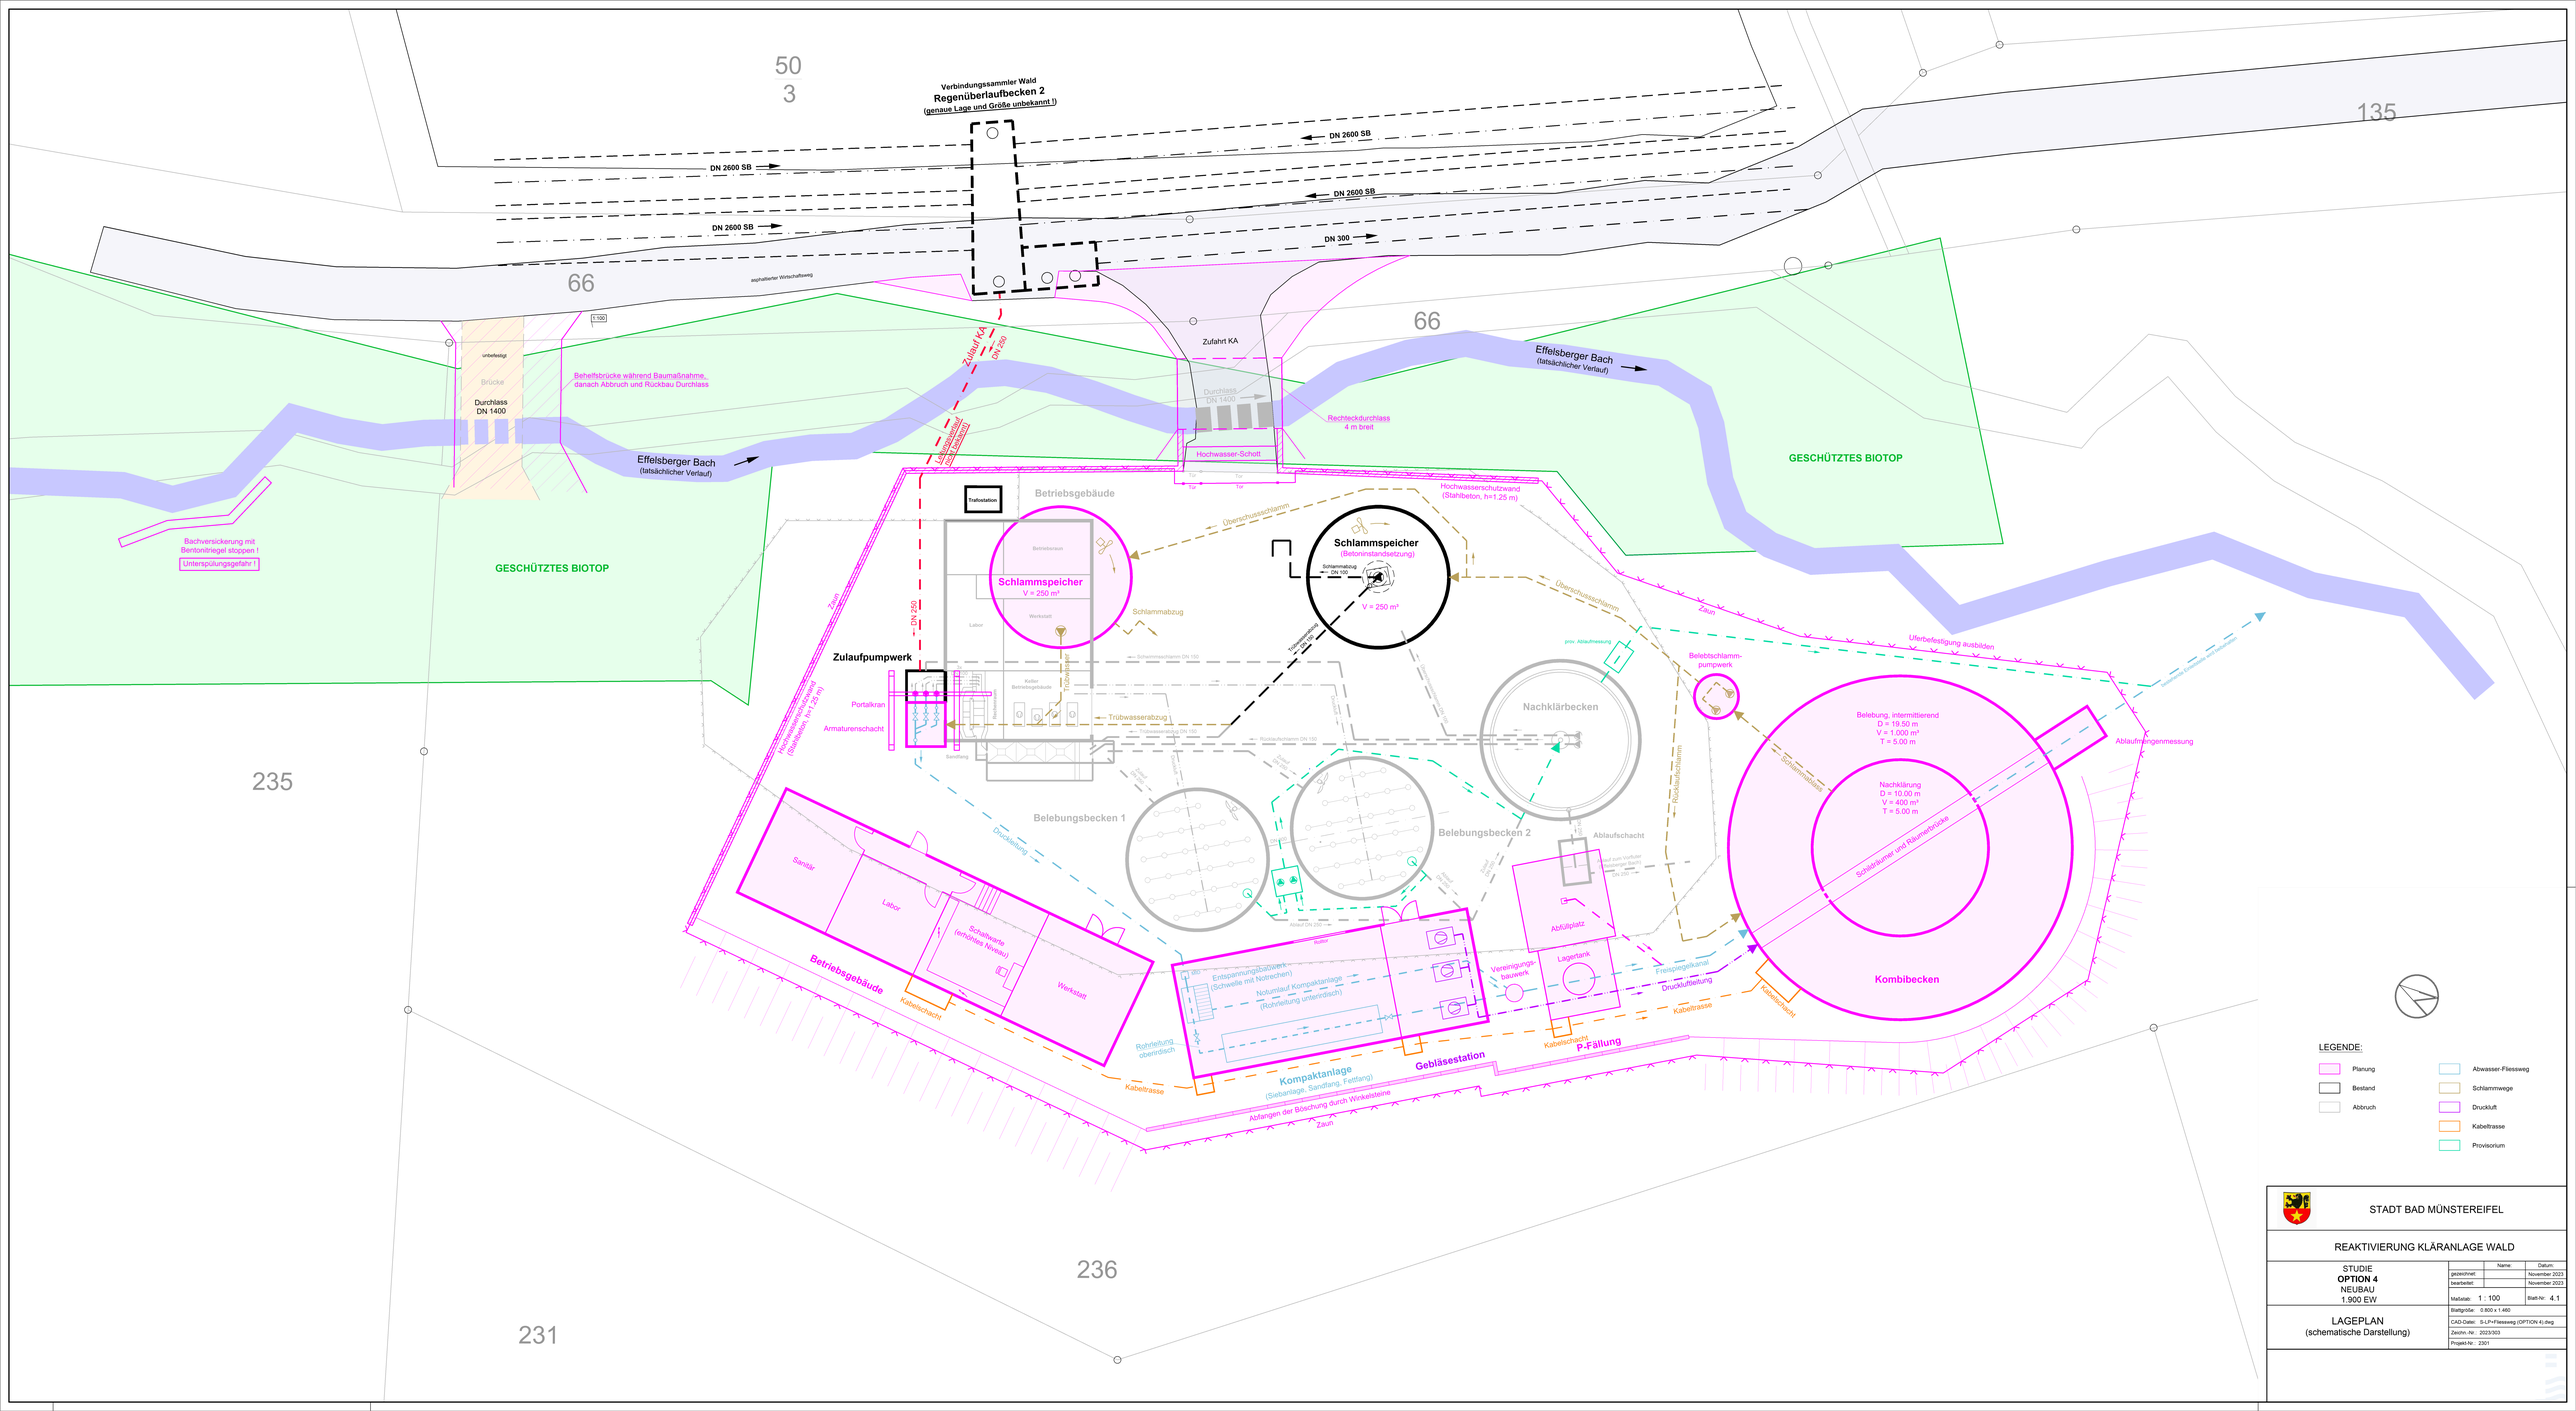


LEGENDE:

- Planung
- Bestand
- Abbruch
- Abwasser-Fliessweg
- Schlammwege
- Druckluft
- Kabeltrasse
- Provisorium

STADT BAD MÜNSTEREIFEL

REAKTIVIERUNG KLÄRANLAGE WALD

STUDIE
OPTION 4
NEUBAU
1.900 EW

LAGEPLAN
(schematische Darstellung)

	Name:	Datum:
gezeichnet:		November 2023
bearbeitet:		November 2023

Maßstab: 1 : 100
Blatt-Nr: 4.1

Blattgröße: 0.800 x 1.460
CAD-Datei: S-LP+Fliessweg (OPTION 4).dwg
Zeichn.-Nr.: 2023/303
Projekt-Nr.: 2301