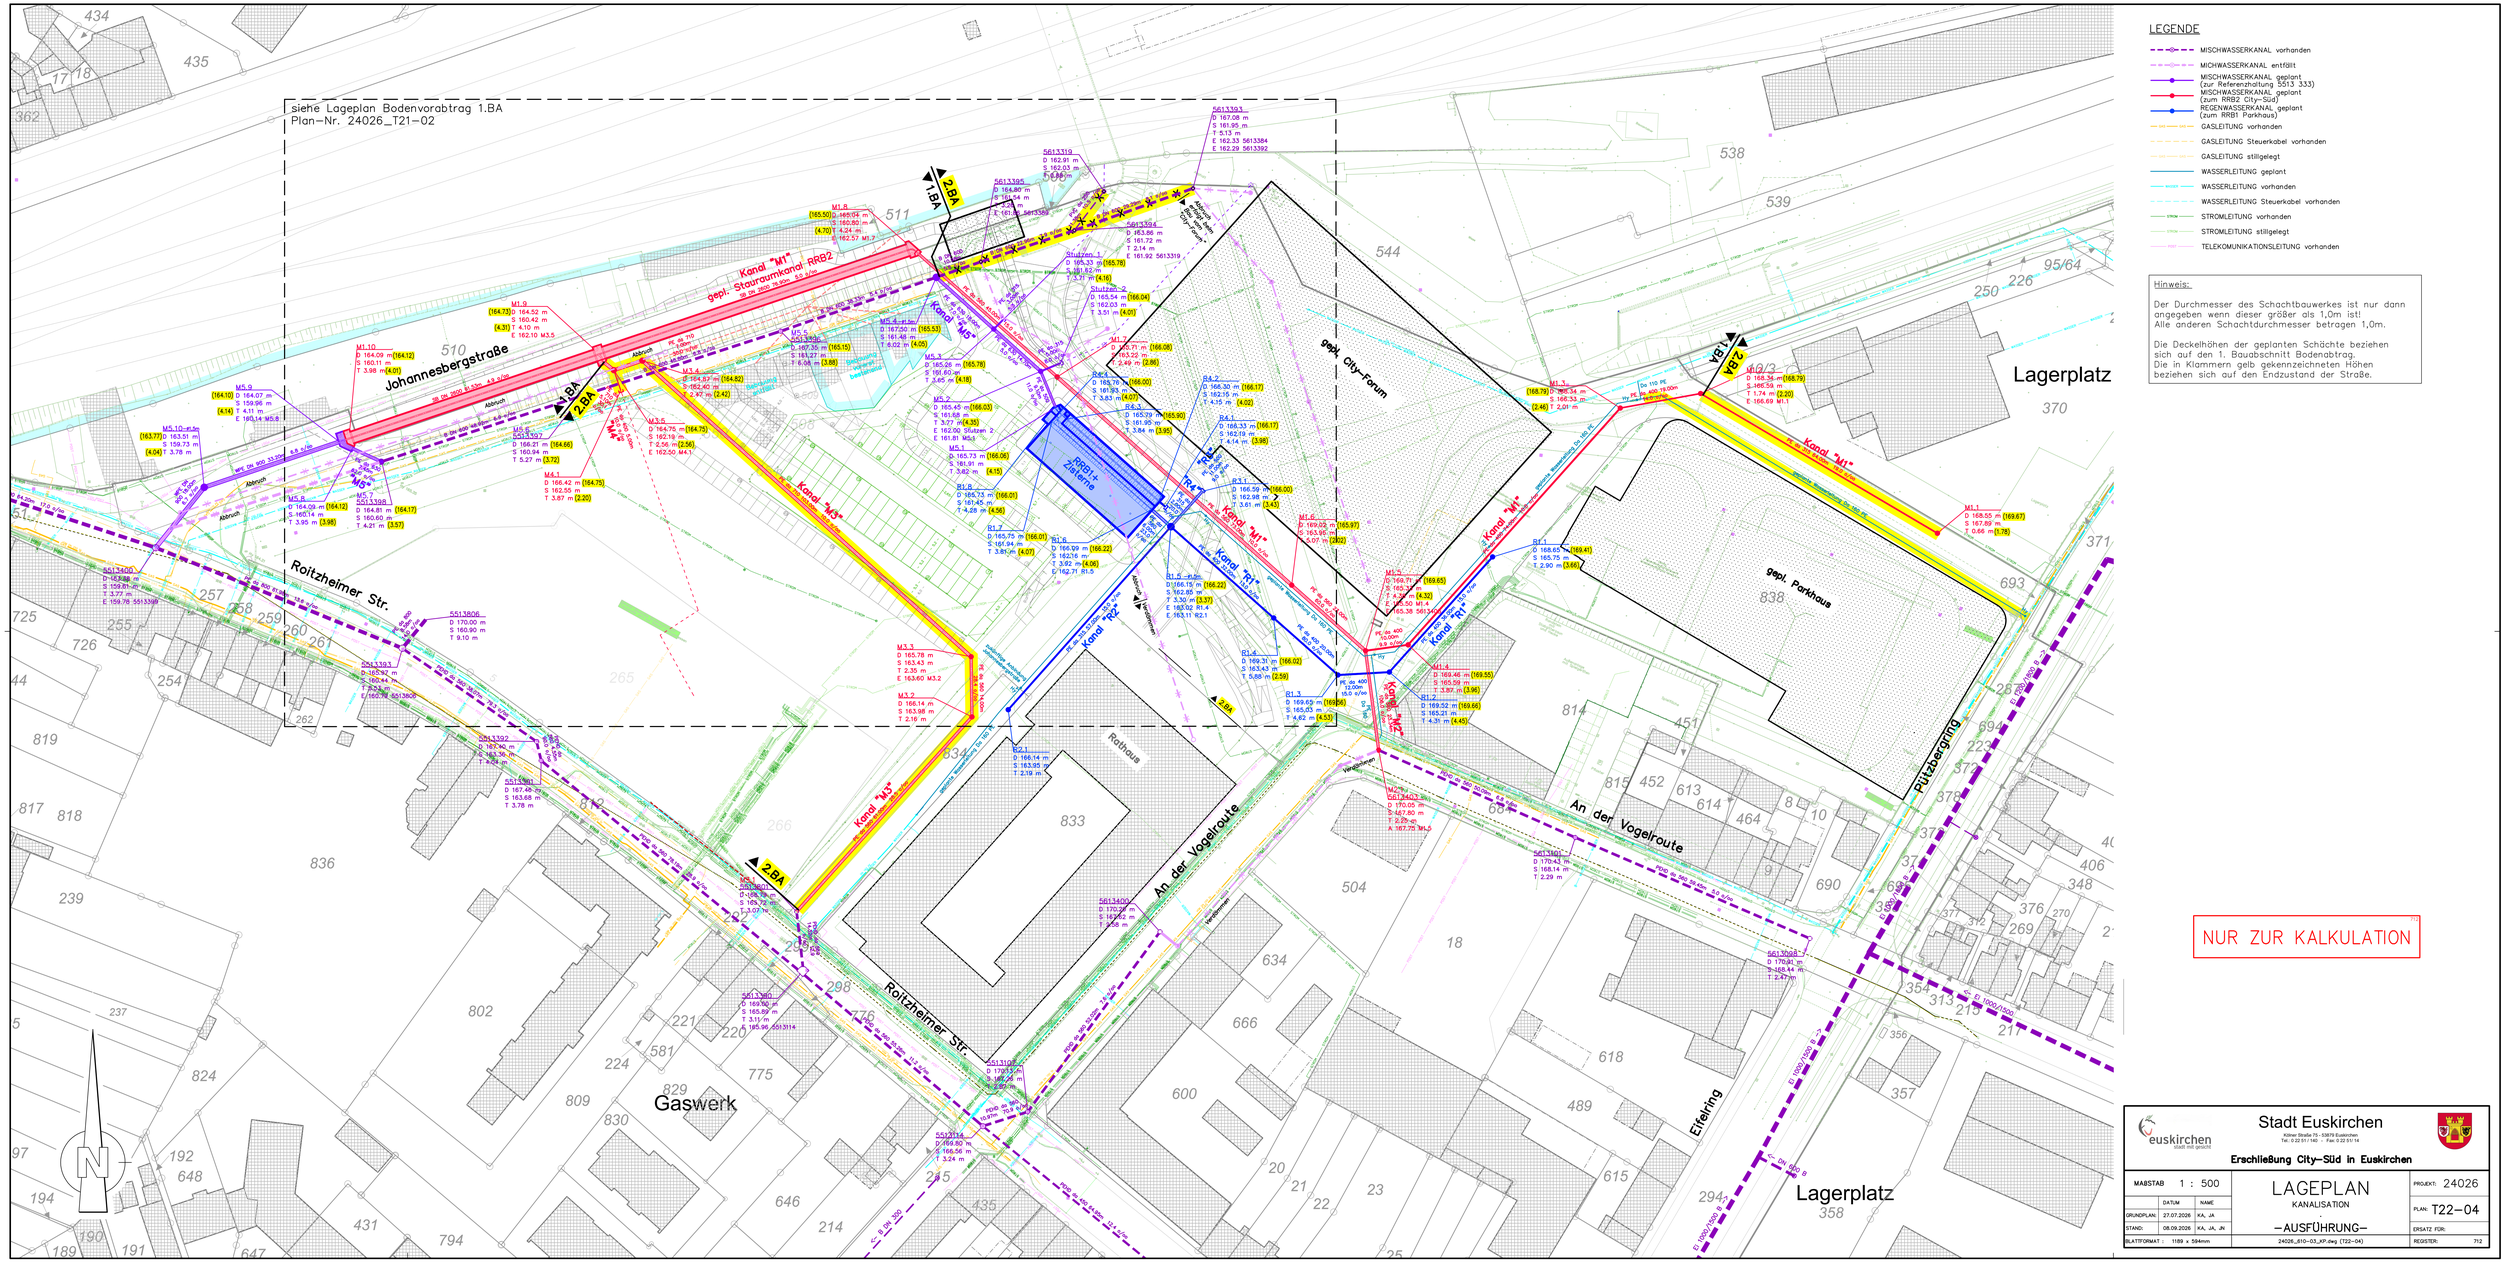

siehe Lageplan Bodenvorabtrag 1.BA
Plan-Nr. 24026_T21-02
Kanal "M1"
Stauraumkanal RRB2
Kanal "M3"
Kanal "M5"
Kanal "R1"
Kanal "R2"
RRB1+2 Zisterne
Johannesbergstraße
Roitzheimer Str.
An der Vogelroute
Pützbergring
Erfelring
Gaswerk
Rathaus
gepl. City-Forum
gepl. Parkhaus
Lagerplatz
1.BA
2.BA
3.BA
LEGENDE
MISCHWASSERKANAL vorhanden
MISCHWASSERKANAL entfällt
MISCHWASSERKANAL geplant (zur Referenzhaltung 5513 333)
MISCHWASSERKANAL geplant (zum RRB2 City-Süd)
REGENWASSERKANAL geplant (zum RRB1 Parkhaus)
GASLEITUNG vorhanden
GASLEITUNG Steuerkabel vorhanden
GASLEITUNG stillgelegt
WASSERLEITUNG geplant
WASSERLEITUNG vorhanden
WASSERLEITUNG Steuerkabel vorhanden
STROMLEITUNG vorhanden
STROMLEITUNG stillgelegt
TELEKOMUNIKATIONSLEITUNG vorhanden
Hinweis:
Der Durchmesser des Schachtbauwerkes ist nur dann angegeben wenn dieser größer als 1,0m ist!
Alle anderen Schachtdurchmesser betragen 1,0m.
Die Deckelhöhen der geplanten Schächte beziehen sich auf den 1. Bauabschnitt Bodenabtrag.
Die in Klammern gelb gekennzeichneten Höhen beziehen sich auf den Endzustand der Straße.
NUR ZUR KALKULATION
Stadt Euskirchen
Kölner Straße 75 - 53879 Euskirchen
Tel. 0 22 51 / 14 0 - Fax: 0 22 51 / 14
Erschließung City-Süd in Euskirchen
MAßSTAB 1 : 500
LAGEPLAN
KANALISATION
-AUSFÜHRUNG-
PROJEKT: 24026
PLAN: T22-04
GRUNDPLAN: 27.07.2026 KA, JA
STAND: 08.09.2026 KA, JA, JN
ERSATZ FÜR:
PLATTFORMAT : 1189 x 594mm
24026_610-03_KP.dwg (T22-04)
REGISTER: 712