


Schnitt A–A

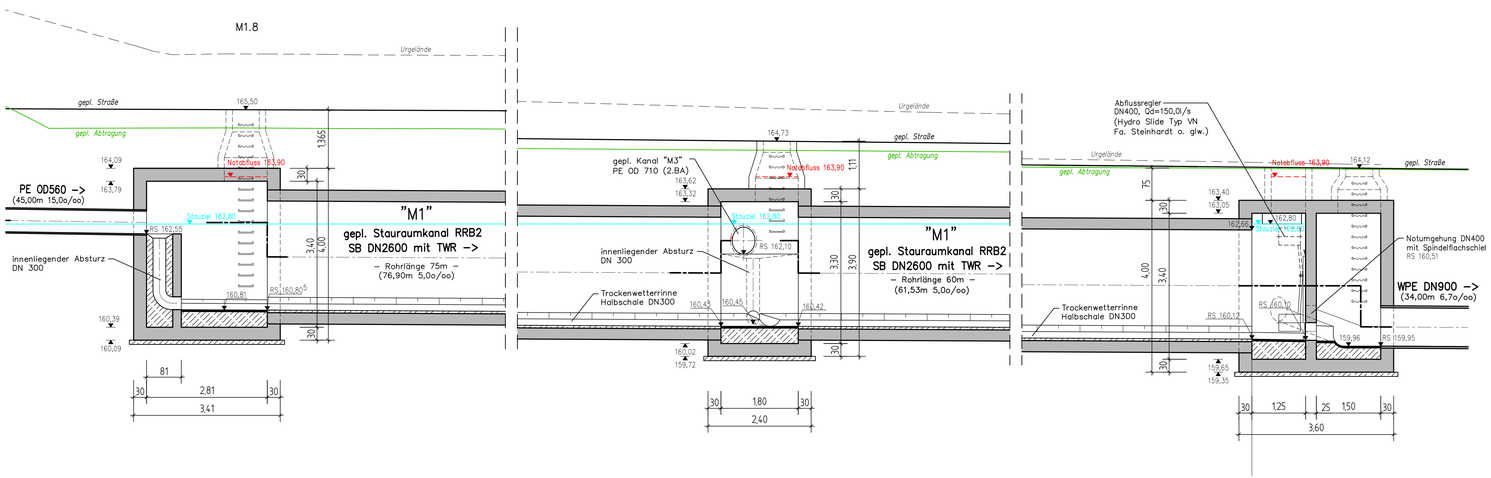


Schnitt B–B

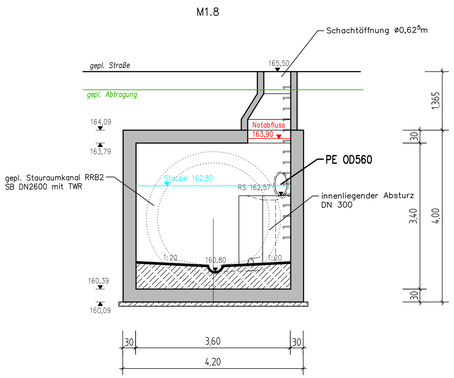


Schnitt C–C

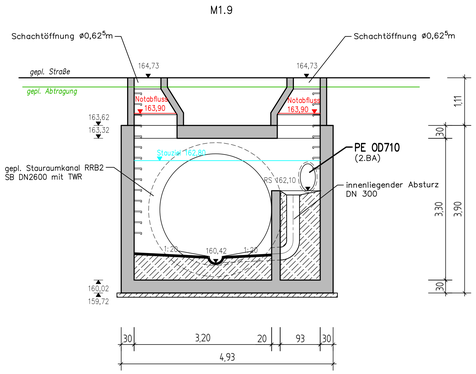

Grundriss

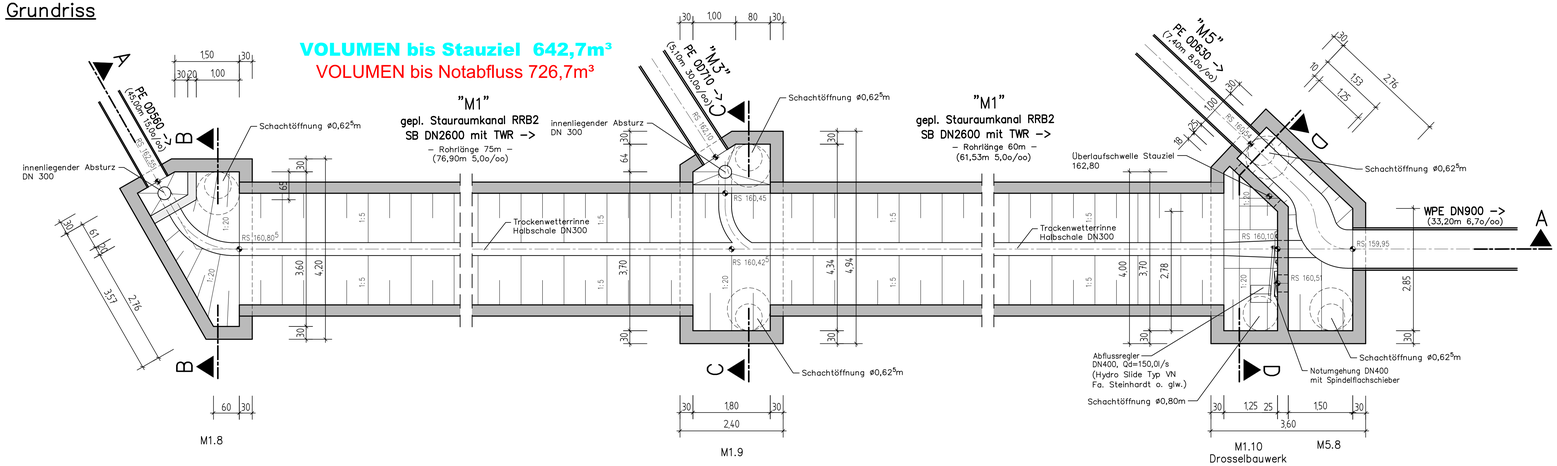

Schnitt D–D

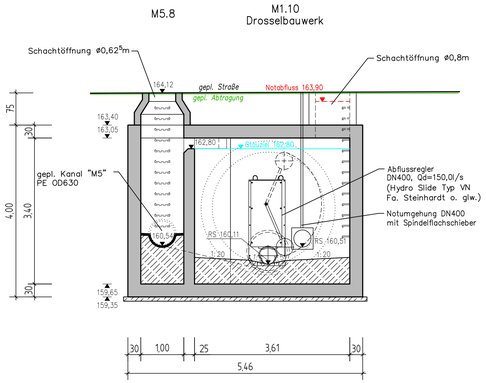

NUR ZUR KALKULATION

Stadt Euskirchen			
Kölner Straße 75 · 53879 Euskirchen Tel. 0 22 51 / 140 · Fax 0 22 51 / 14			
Erschließung City–Süd in Euskirchen			
MAßSTAB 1 : 50	BAUWERKSPLAN	PROJEKT: 24026	
	STAURAUMKANAL MW RRB2	PLAN: T52–04	
	Johannesbergstraße		
	– AUSFÜHRUNG–	ERSATZ FÜR:	
PLATTFORMAT: 1189 x 594mm	24026_EK4_T52–04_BWRRB2.dwg (T52–04)	REGISTER:	7.12

	DATUM	NAME
GRUNDPLAN:	05.08.2026	KA. JA
STAND:	10.08.2026	KA. JA