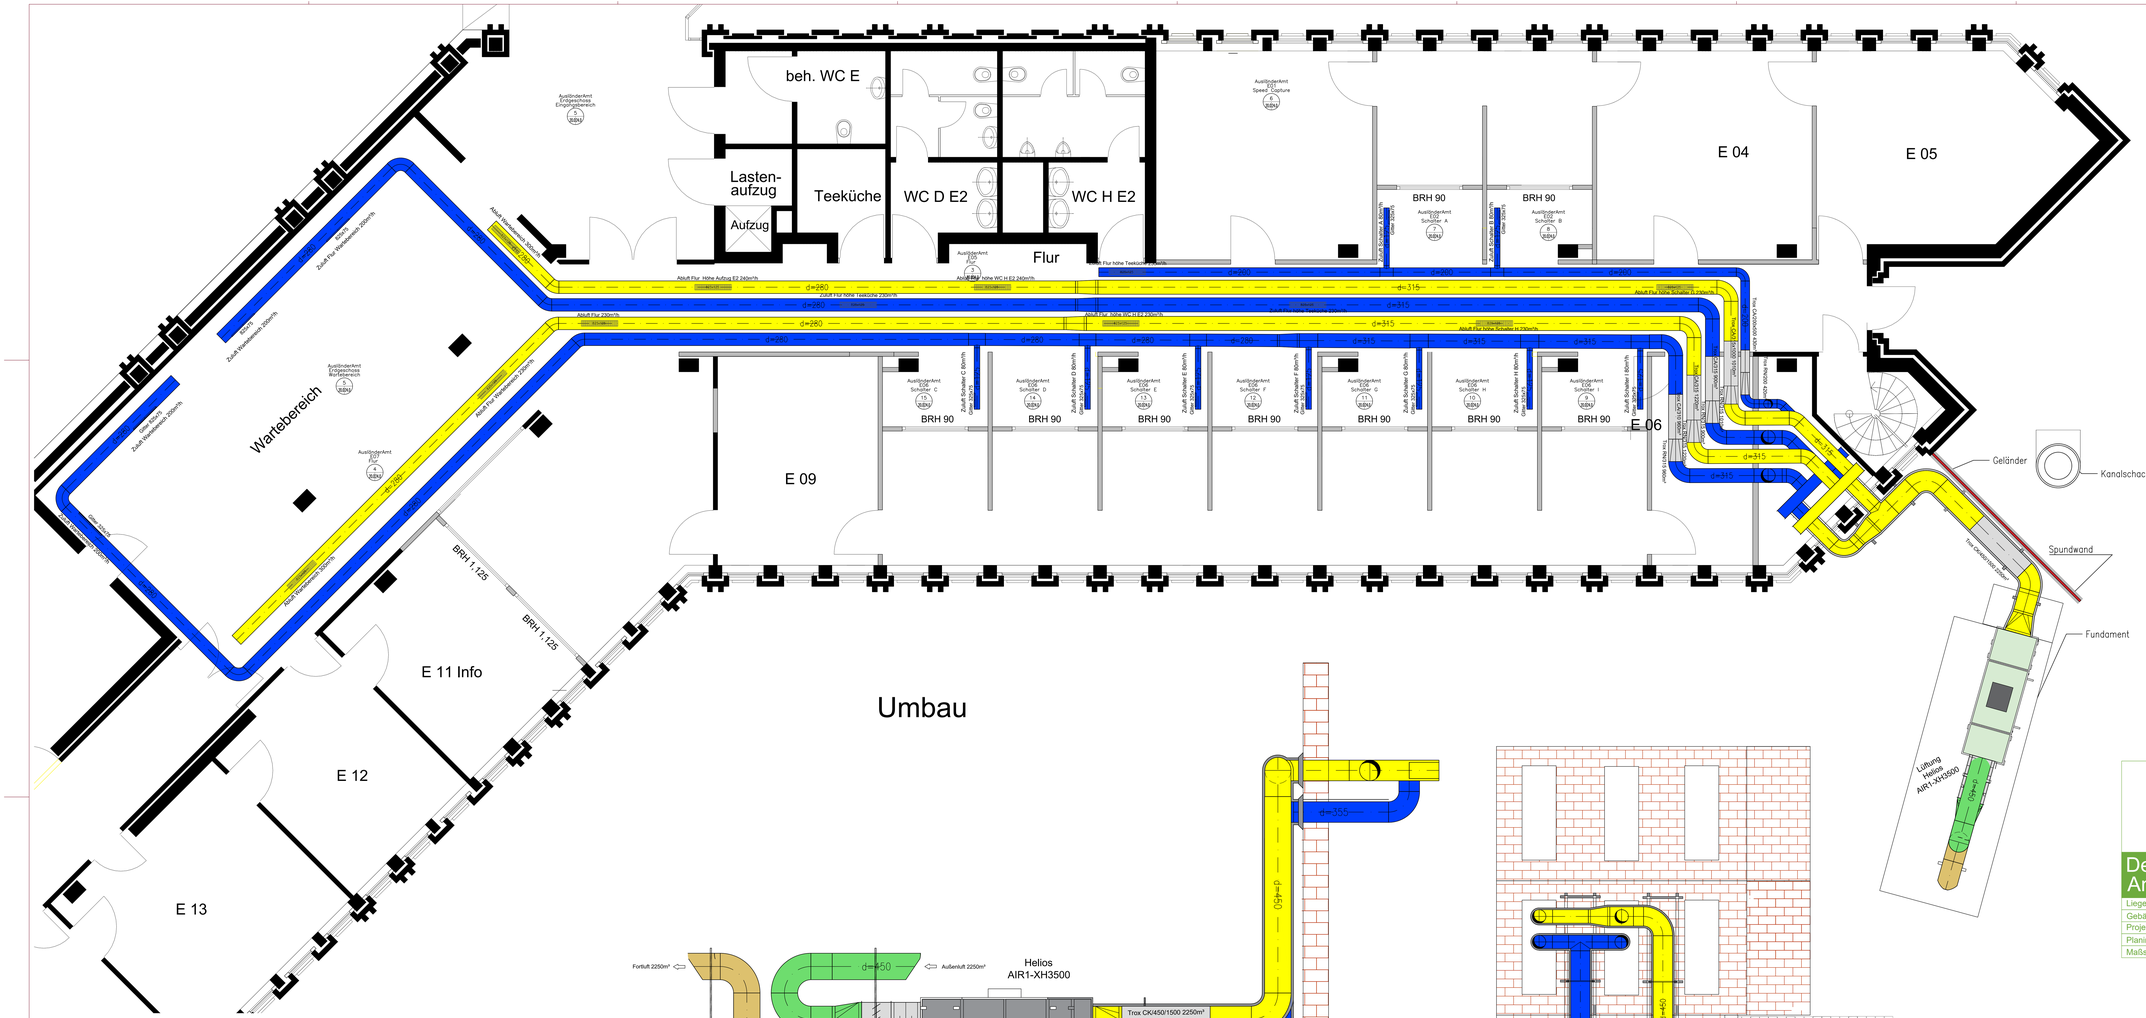


Legende Lüftung

- Lüftungsgitter
- Teilnetzstart
- Volumenstromregler
- Schalldämpfer
- Luftgitter mit Mengeneinstellsatz
- Abluft
- Außenluft
- Fortluft
- Zuluft

Hinweise

Diese Ausführungszeichnungen sind keine Montagezeichnungen!

Montagezeichnungen sind von dem ausführenden Unternehmer nach Überprüfung der Örtlichkeiten und der Planung anzufertigen und dem Bauherrn vor Montagebeginn vorzulegen!

Alle Maße sind am Bau verantwortlich festzustellen und zu prüfen!

Rohr- und Kanalführungen anderer Gewerke beachten!

Vor Montagebeginn Örtlichkeiten mit den übrigen Montageführern und der Bauleitung zwecks Koordination vereinbaren!

Leistungsverzeichnisse, DIN-Normen, Richtlinien und Verarbeitungs- bzw. Einbauvorschriften beachten!

Revisionszeichnungen erstellen!

Alle Durchbrüche und Öffnungen sind nach der bestehenden Brandschutzverordnung zu schließen!

Dieser Plan gilt nur in Verbindung mit den aktuellen Architektenplänen!

Thermische bedingte Längenänderungen sind zu berücksichtigen!

Valkenburger Str. 45 - 52525 Heinsberg
Tel.: +49 2452 - 130
Fax: +49 2452 - 131 100
Mail: Info@Kreis-Heinsberg.de

Der Landrat
Amt für Gebäudewirtschaft

Digitalisiert: B.Eßer
Amt für Gebäudewirtschaft
Tel.: +49 2452 - 1365 14
E-Mail: Beate.Esser@Kreis-Heinsberg.de

Liegenschaft:	Kreisverwaltung Heinsberg, Valkenburger Str. 45, 52525 Heinsberg		
Gebäudeteil:	Trakt 1 / Erdgeschoss		
Projekt:	Umbau Ausländeramt	Plannr.:	
Planinhalt:	Grundriss Erdgeschoss	Plangröße:	DIN A2 / 594 × 420mm
Maßstab:	1:100	Datum:	27.08.2026

Index	Datum	Änderung	Bearbeiter
B	06.11.26	Grundriss aktualisieren, Anpassung der Lüftung	MOD
A	02.10.26	Grundriss aktualisieren, Anpassung der Lüftung	MOD

RKS Consult GmbH
Ingenieurgesellschaft für Sanitär/Heizung/Elektrotechnik und Gebäudetechnologie
Maastrichter Str. 10
41812 Erkelenz
fon: 02431 94849 – 0
fax: 02431 94849 – 19

PROJEKT:	Umbau Ausländeramt Kreis Heinsberg Valkenburgerstr.45, 52525 Heinsberg
BAUHERR:	Kreis Heinsberg Valkenburgerstr.45, 52525 Heinsberg
PLANART: Ausführung	PROJEKTNR.: 2025-KAA-1-A-100-Lüftung B
GEWERK: Lüftung	MASSSTAB: AO INHALT: Gesamt
GEZ.: MOD	GEPRÜFT:
DATUM: JOS 02.10.2026	MASSSTAB: 1:100 DATEI: 2025-KAA-1-A-100-Lüftung Erdgeschoss