
RÖMER – RENAISSANCE – ROMANTIK
DIE GESCHICHTE VON STADT UND TERRITORIUM JÜLICH

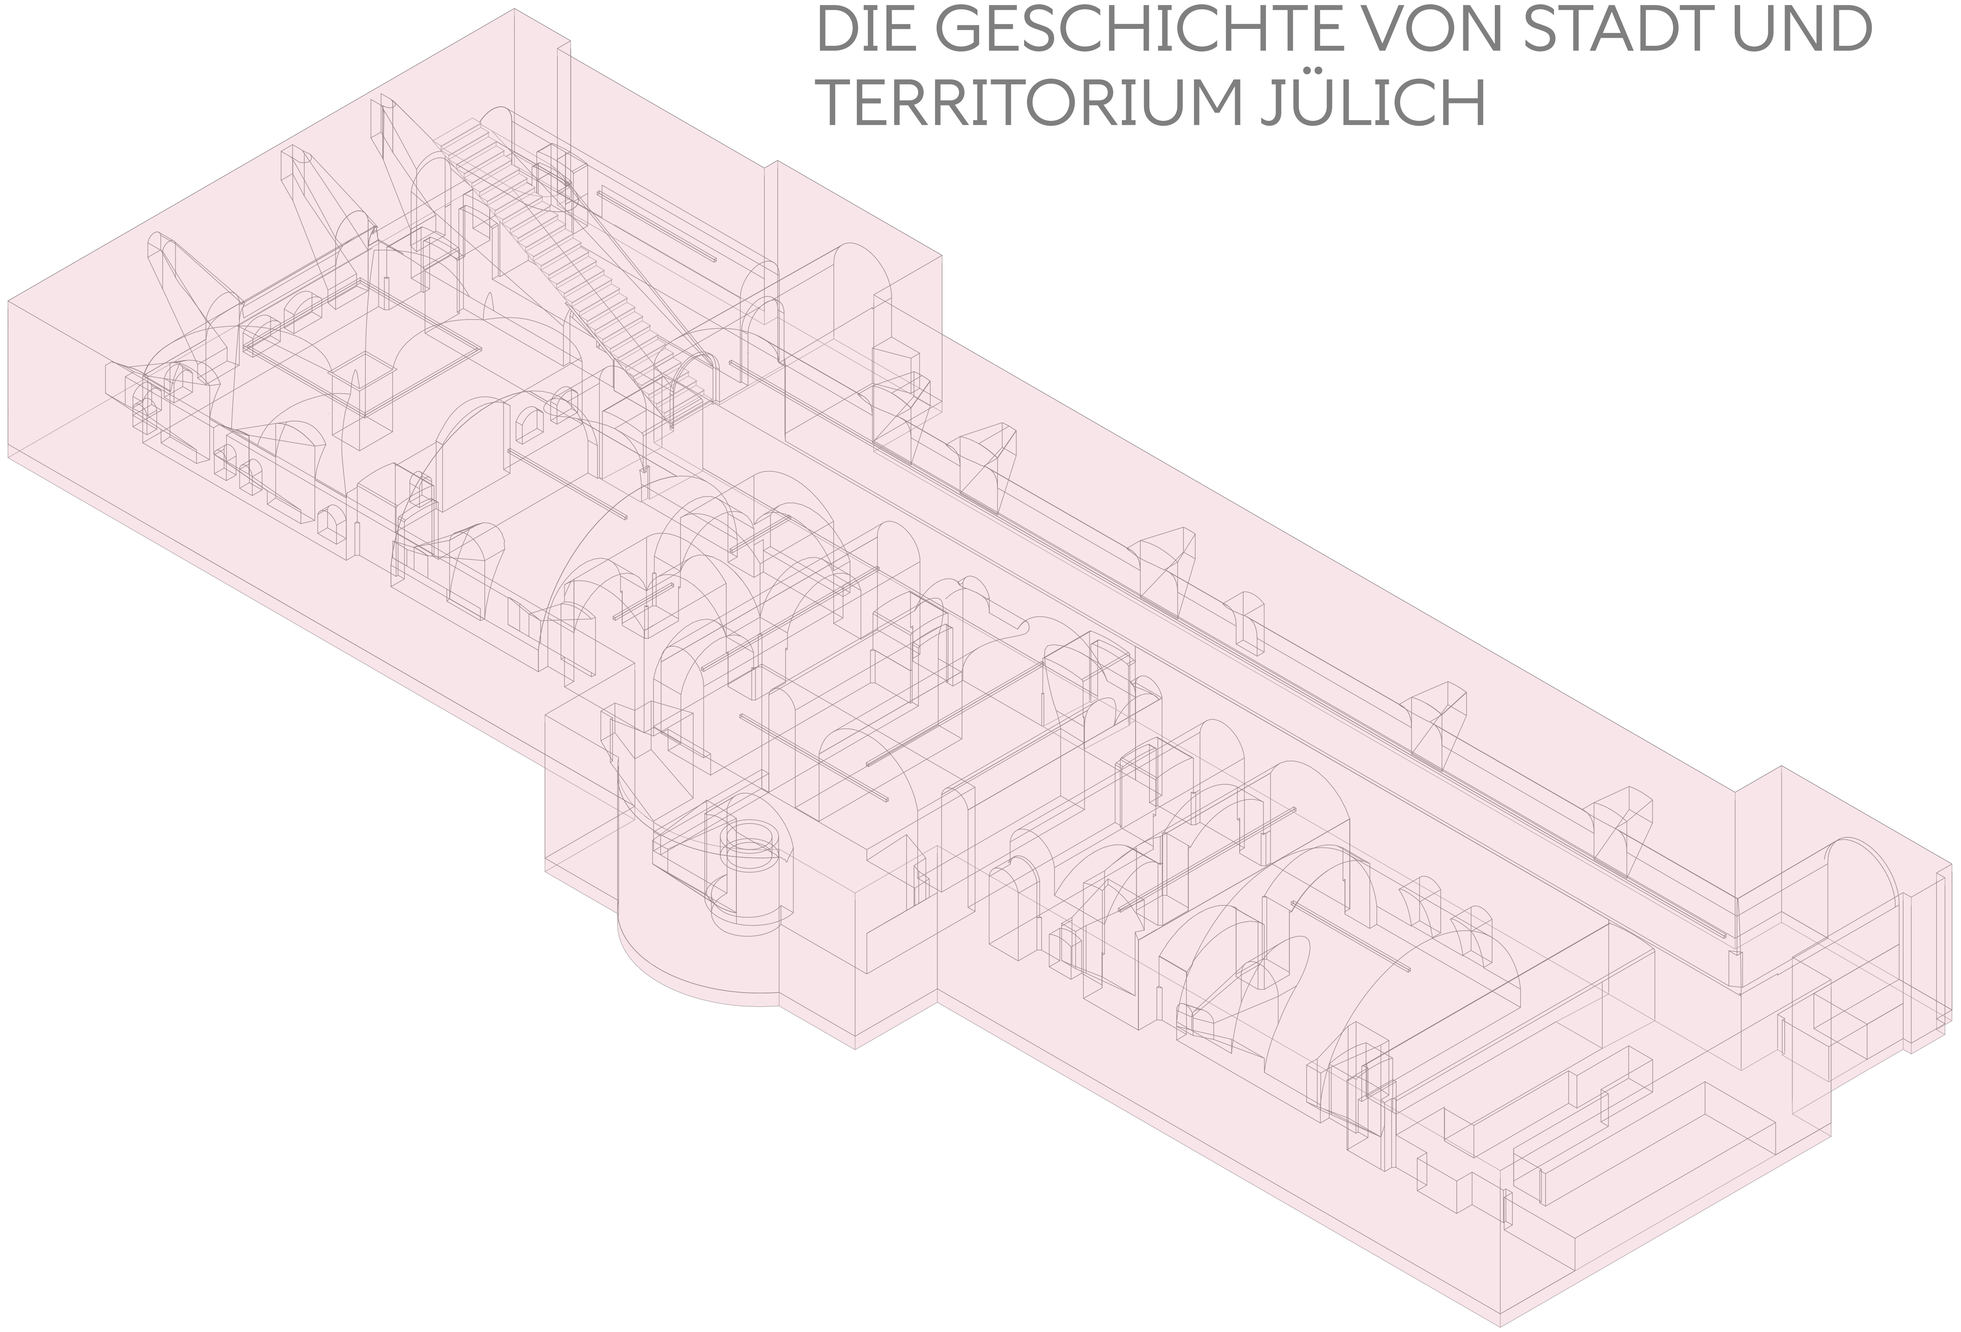

STAND AUSFÜHRUNGSPLÄNE 14.10.2026
DAUERAUSSTELLUNG MUSEUMS ZITADELLE JÜLICH IM PROJEKT VIAVIA

NOTES

Hinweis

Dieser Plan dient nur der Darstellung der Ausbauten der Ausstellungsgestaltung. Alle Angaben, Maße und Maßnahmen sind vor Ort vom Auftragnehmer eigenverantwortlich zu prüfen und zu vergleichen!

Index	Datum	Änderung	gez.

Projekt

Zitadelle Jülich

Museum Zitadelle Schloßstraße 52428 Nordrhein-Westfalen Jülich Deutschland

AUSFÜHRUNGSPLÄNE

Architekt

Auftraggeber

Museumsverwaltung im Zentrum für Stadtgeschichte
Stadt Jülich
52428 Jülich
Deutschland

Plan Inhalt

Übersicht
Titelblatt

Plan Art
Übersicht

Projekt
928

Maßstab
1:113,35

Blattgröße
DIN A1

gez.
tve

Datum
14.10.2026

Blatt Nr
1.1

Index

Seite
#LayoutnumInUntergruppe
von 28

Plan Nr
928_MM_Zitadelle Jülich _14.10.2026_1_28_1.1

LAYOUTLISTE

Layout ID	Layout Name
1. Übersicht	
1.1	Titelblatt
1.2	Layoutliste
1.3	Bilder Bestand
2. Grundrisse	
2.1	Übersichtsplan 1_100
2.2	Übersichtsplan Sockel/Vitrinen
2.3	Übersichtsplan GOBO's
2.4	Übersichtsplan Texttafeln und Leuchtkasten
2.5	Übersichtsplan ELT
2.6	Übersichtsplan Laufwege
2.7	Übersicht ISO
2.8	Übersicht ISO
2.9	Arkadengang_20
2.10	Schlosskapelle_20
2.11	Schlosskapelle_20
2.12	Südlich der Schlosskapelle_20
2.13	Schlossküche_20
2.14	Outro_20
2.15	Nördlich der Schlosskapelle_20
3. Vitrinennummer	
3.1	Arkadengang_20_Vitrinennummer
3.2	Schlosskapelle_20_Vitrinennummer
3.3	Schlosskapelle_20_Vitrinennummer
3.4	Südlich der Schlosskapelle_20_Vitrinennummer
3.5	Schlossküche_20_Vitrinennummer
3.6	Outro_20_Vitrinennummer
3.7	Nördlich der Schlosskapelle_20_Vitrinennummer

LAYOUTLISTE

Layout ID	Layout Name
4. Ansichten	
4.1	Übersichtschnitten längs 1_100
4.2	Arkadengang_20
4.3	Arkadengang_20
4.4	Schlosskapelle_20
4.5	Schlosskapelle_20
4.6	Schlosskapelle_20
4.7	Südlich der Schlosskapelle_20
4.8	Südlich der Schlosskapelle_20
4.9	Südlich der Schlosskapelle_20
4.10	Schlossküche_20
4.11	Schlossküche_20
4.12	Schlossküche_20
4.13	Nördlich der Schlosskapelle_20
4.14	Nördlich der Schlosskapelle_20
4.15	Nördlich der Schlosskapelle_20
5. Perspektiven	
5.1	Arkadengang
5.2	Schlosskapelle
5.3	Südlich der Schlosskapelle
5.4	Südlich der Schlosskapelle - Altarvitrine
5.5	Südlich der Schlosskapelle - Monumetale Arch…
5.6	Schlossküche
5.7	Schlossküche
5.8	Schlossküche
5.9	Outro
5.10	Nördlich der Schlosskapelle

LAYOUTLISTE

Layout ID	Layout Name
6. Details	
6.1	Sockelvitrine mit Haube
6.2	Sockel ohne Haube
6.3	Sockelvitrinentypen
6.4	Sockelvitrinentypen
6.5	Sockelvitrinentypen
6.6	Sockelvitrine Groß
6.7	Sockelvitrine Groß
6.8	Sockelvitrine Sarkophag
6.9	Sockelvitrine Sarkophag
6.10	Schwerlastsockel Sarkophag
6.11	Innensockeltypen
6.12	Innensockeltypen
6.13	Innensockeltypen
6.14	Innensockeltypen
6.15	Innensockel Grabkomplexe
6.16	Innensockel Grabkomplexe
6.17	Sondervitrine - Altarvitrine
6.18	Sondervitrine - Altarvitrine
6.19	Sondervitrine - Mars und Rhea Silvia Vitrine
6.20	Sondervitrine - Togatus Hexenturm
6.21	Sondersockelvitrine mit Bodenbeleuchtung
6.22	Wandhalterung Texttafeln
6.23	Nische-EinbauTexttafeln 1
6.24	Nische-EinbauTexttafeln 2
6.25	Brunnenvitrine
6.26	Verkleidungenstypen
6.27	Verkleidungenstypen
6.28	Bestandsvitrinen Tischvitrine
6.29	Bestandsvitrine Fachwerkwand
6.30	Innensockel Porträt Herzogliche Familie
6.31	Innensockel Porträt Herzogliche Familie

NOTES

Hinweis

Dieser Plan dient nur der Darstellung der Ausbauten der Ausstellungsgestaltung. Alle Angaben, Maße und Maßnahmen sind vor Ort vom Auftragnehmer eigenverantwortlich zu prüfen und zu vergleichen!

Index Datum Änderung gez.

Projekt

Zitadelle Jülich

Museum Zitadelle Schloßstraße 52428 Nordrhein-Westfalen Jülich Deutschland

AUSFÜHRUNGSPLÄNE

Architekt

Auftraggeber

Museumsverwaltung im Zentrum für Stadtgeschichte
Stadt Jülich
52428 Jülich
Deutschland

Plan Inhalt

Übersicht
Layoutliste

Plan Art
Übersicht

Projekt
928

Maßstab
1:1

Blattgröße
DIN A1

gez.
tve

Datum
14.10.2026


Blatt Nr
1.2

Seite
#LayoutnumInUntergruppe
von 26


Index

Plan Nr
928_MM_Zitadelle Jülich _14.10.2026_2_28_1.2

Raum 1. Arkadengang (AG)

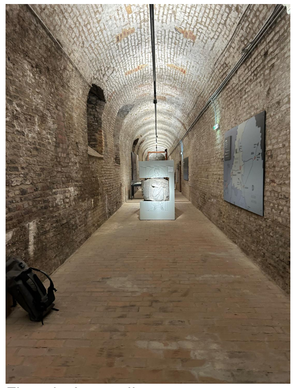
Flur als Ausstellungsraum


Flur als Ausstellungsraum

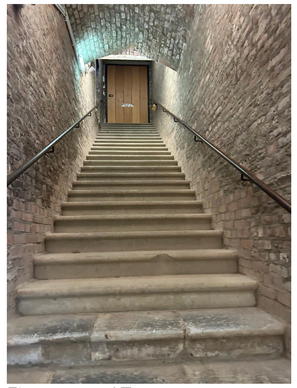
Eingang und Treppe

Raum 2. Schloßkapelle (SK)


Überblick


1 der 2 Seitengänge


Feste Brunnen und Erhöhung

Raum 3. Südlich der Schloßkapelle (SSK)


Überblick


Überblick


Gewölbe

Raum 4. Schloßküche (SKÜ)



Überblick


Überblick


Gewölbe

Raum 5. Outro (OU)


Blick auf Nische

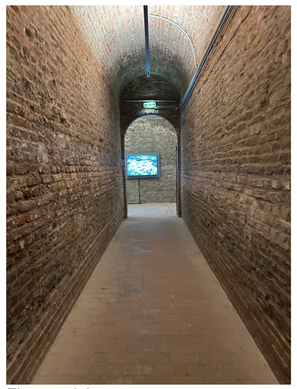
Flur und Ausgang


Nische unter Treppe

Raum 6. Nördlich der Schlosskapelle (NSK)


Blick auf Trophäensteine


Blick auf Schlosskapelle


Blick auf der Raum

NOTES

Hinweis

Dieser Plan dient nur der Darstellung der Ausbauten der Ausstellungsgestaltung. Alle Angaben, Maße und Maßnahmen sind vor Ort vom Auftragnehmer eigenverantwortlich zu prüfen und zu vergleichen!

Index Datum Änderung gez.

Projekt

Zitadelle Jülich

Museum Zitadelle Schloßstraße 52428 Nordrhein-Westfalen Jülich Deutschland

AUSFÜHRUNGSPLÄNE

Architekt

Auftraggeber

Museumsverwaltung im Zentrum für Stadtgeschichte
Stadt Jülich
52428 Jülich
Deutschland

Plan Inhalt

Übersicht Bilder Bestand

Plan Art
Übersicht

Projekt
928

Maßstab

Blattgröße
DIN A1

gez.
tve


Datum
14.10.2026

Blatt Nr
1.3

Index

Seite
#LayoutnumInUntergruppe
von 28

Plan Nr
928_MM_Zitadelle Jülich _14.10.2026_3_28_1.3

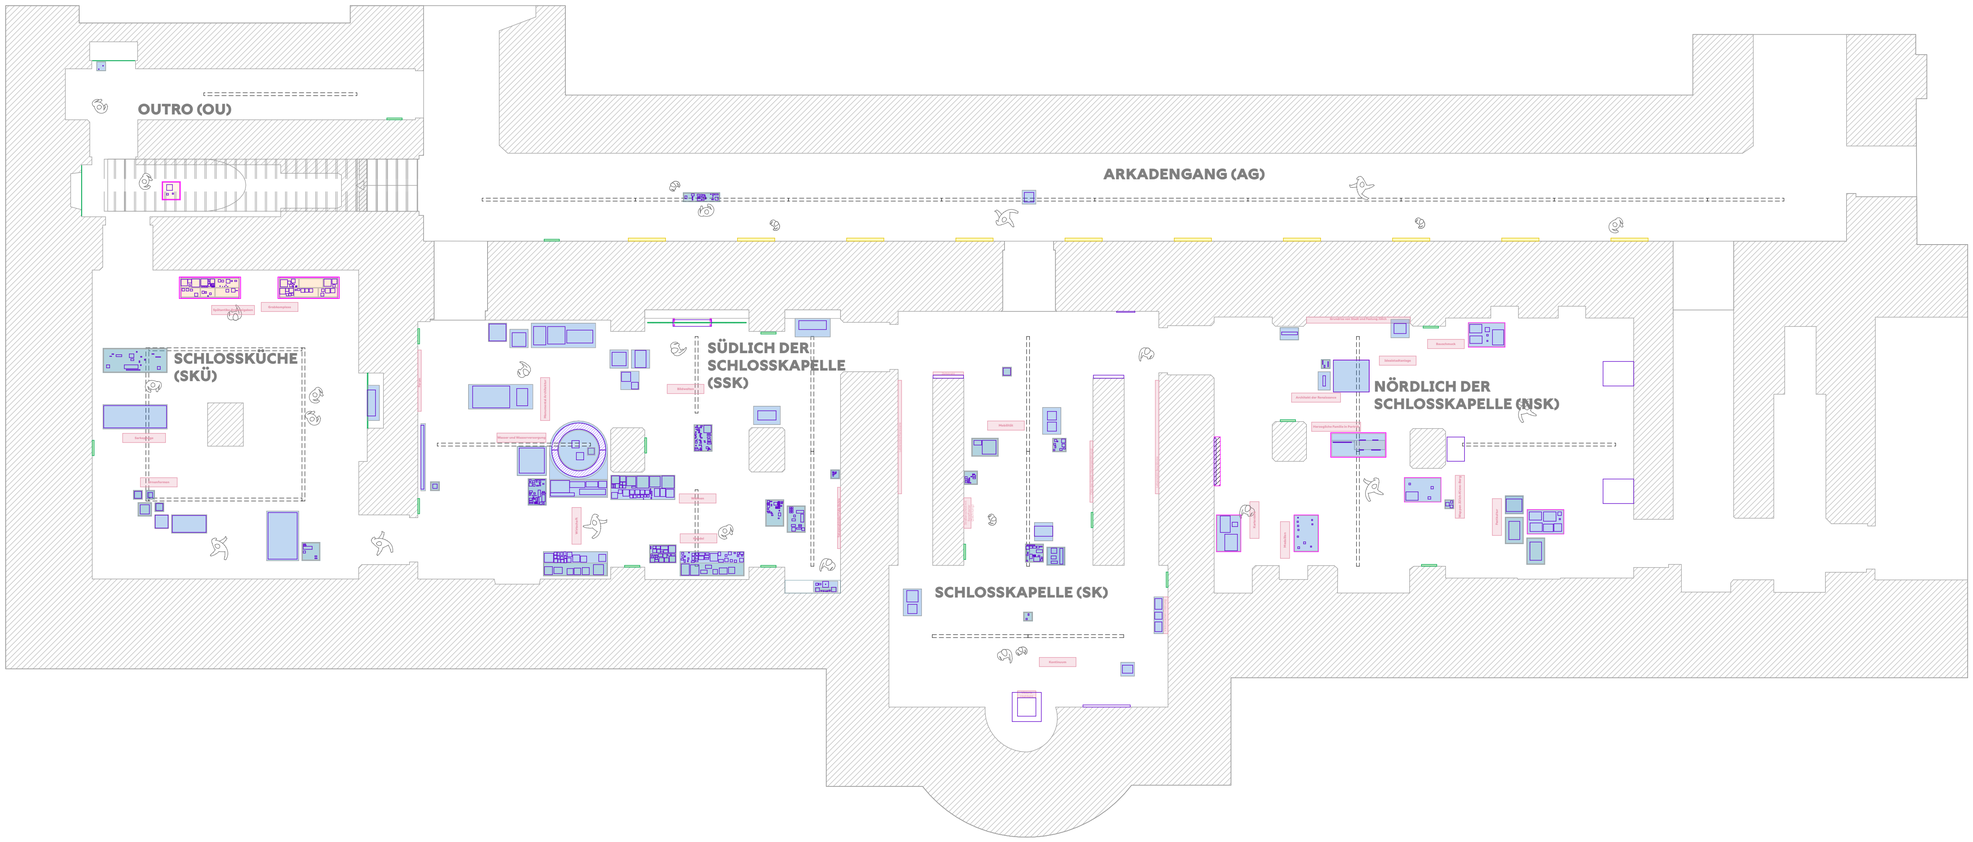

NOTES

EXPONATEN

VITRINEN

BESTANDSVITRINEN

GOBO'S

LEUCHTKASTEN

TEXTTAFELN

ELT

Hinweis

Dieser Plan dient nur der Darstellung der Ausbauten der Ausstellungsgestaltung. Alle Angaben, Maße und Maßnahmen sind vor Ort vom Auftragnehmer eigenverantwortlich zu prüfen und zu vergleichen!

Index	Datum	Änderung	gez.

Projekt

Zitadelle Jülich

Museum Zitadelle Schloßstraße 52428 Nordrhein-Westfalen Jülich Deutschland

AUSFÜHRUNGSPLÄNE

Architekt

Auftraggeber

Museumsverwaltung im Zentrum für Stadtgeschichte
Stadt Jülich
52428 Jülich
Deutschland

Plan Inhalt

Grundrisse
Übersichtsplan 1_100

Plan Art
Grundrisse

Projekt
928

Maßstab
1:100

Blattgröße
DIN A1

gez.
tve


Datum
14.10.2026

Blatt Nr
2.1

Index

Seite
#LayoutnumInUntergruppe
von 28

Plan Nr
928_MM_Zitadelle Jülich _14.10.2026_4_28_2.1

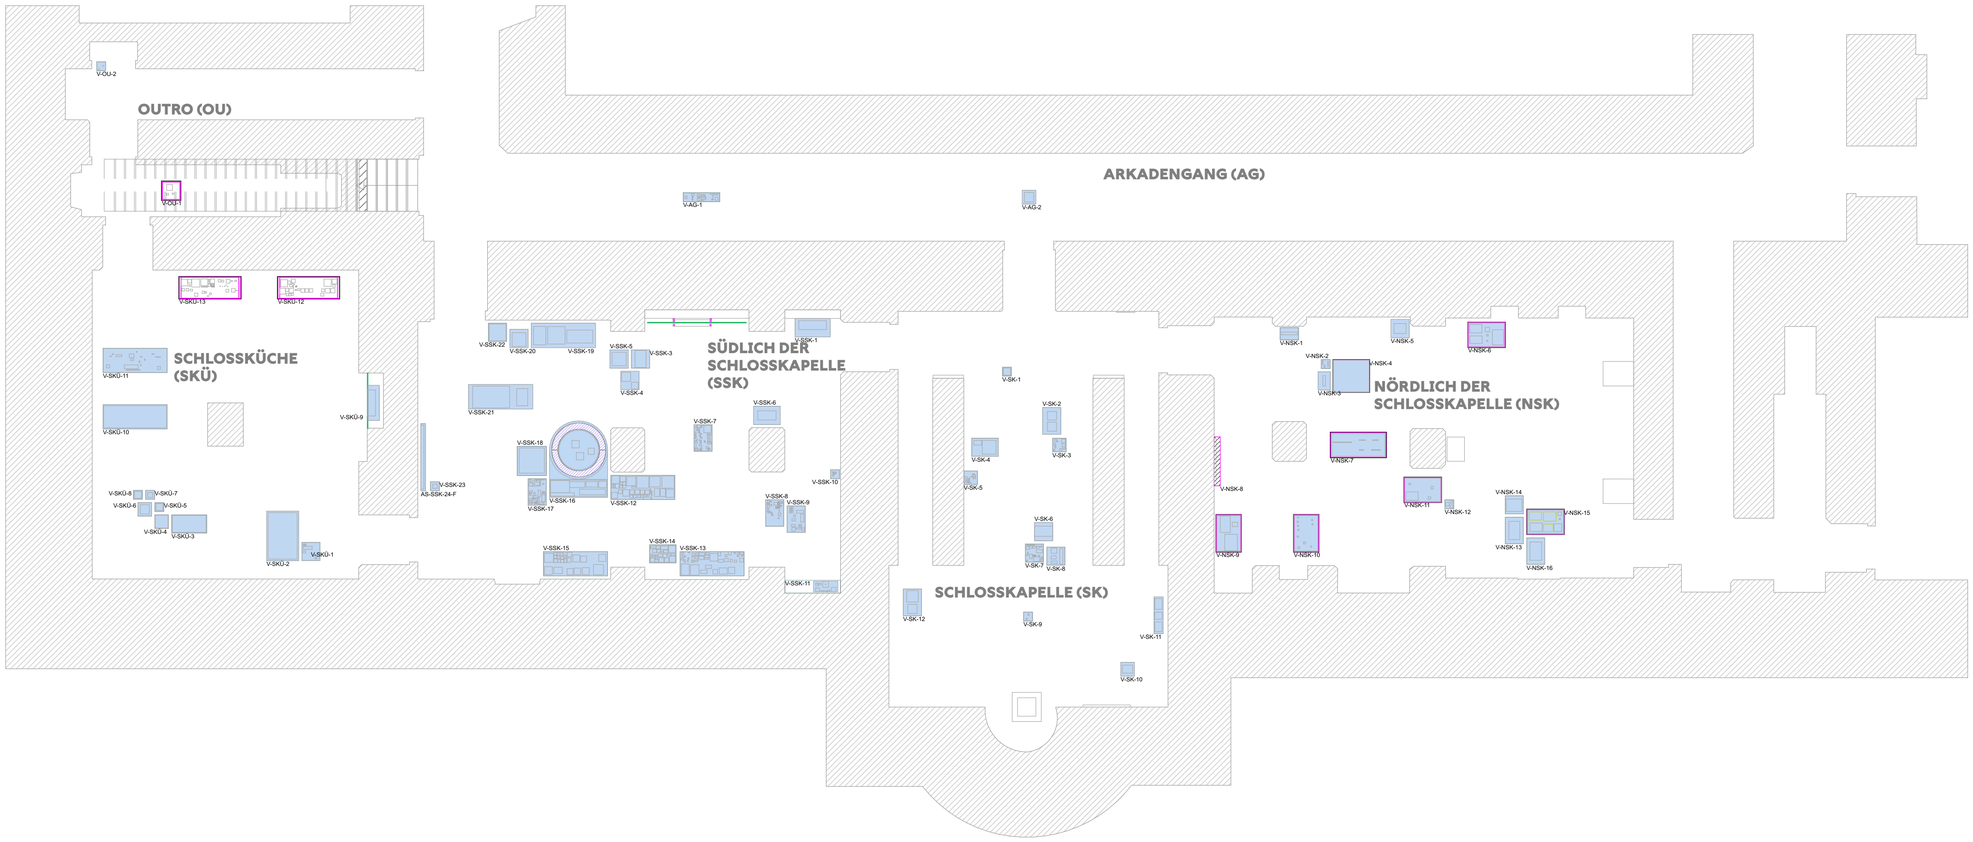

NOTES

EXPONATEN

VITRINEN

BESTANDSVITRINEN

GOBO'S

LEUCHTKASTEN

TEXTTAFELN

ELT

Hinweis

Dieser Plan dient nur der Darstellung der Ausbauten der Ausstellungsgestaltung. Alle Angaben, Maße und Maßnahmen sind vor Ort vom Auftragnehmer eigenverantwortlich zu prüfen und zu vergleichen!

Index	Datum	Änderung	gez.

Projekt

Zitadelle Jülich

Museum Zitadelle Schloßstraße 52428 Nordrhein-Westfalen Jülich Deutschland

AUSFÜHRUNGSPLÄNE

Architekt

Auftraggeber

Museumsverwaltung im Zentrum für Stadtgeschichte
Stadt Jülich
52428 Jülich
Deutschland

Plan Inhalt

Grundrisse
Übersichtsplan Sockel/Vitrinen

Plan Art
Grundrisse

Projekt
928

Maßstab
1:100

Blattgröße
DIN A1

gez.
tve


Datum
14.10.2026

Blatt Nr
2.2

Index

Seite
#LayoutnumInUntergruppe
von 28

Plan Nr
928_MM_Zitadelle Jülich _14.10.2026_5_28_2.2

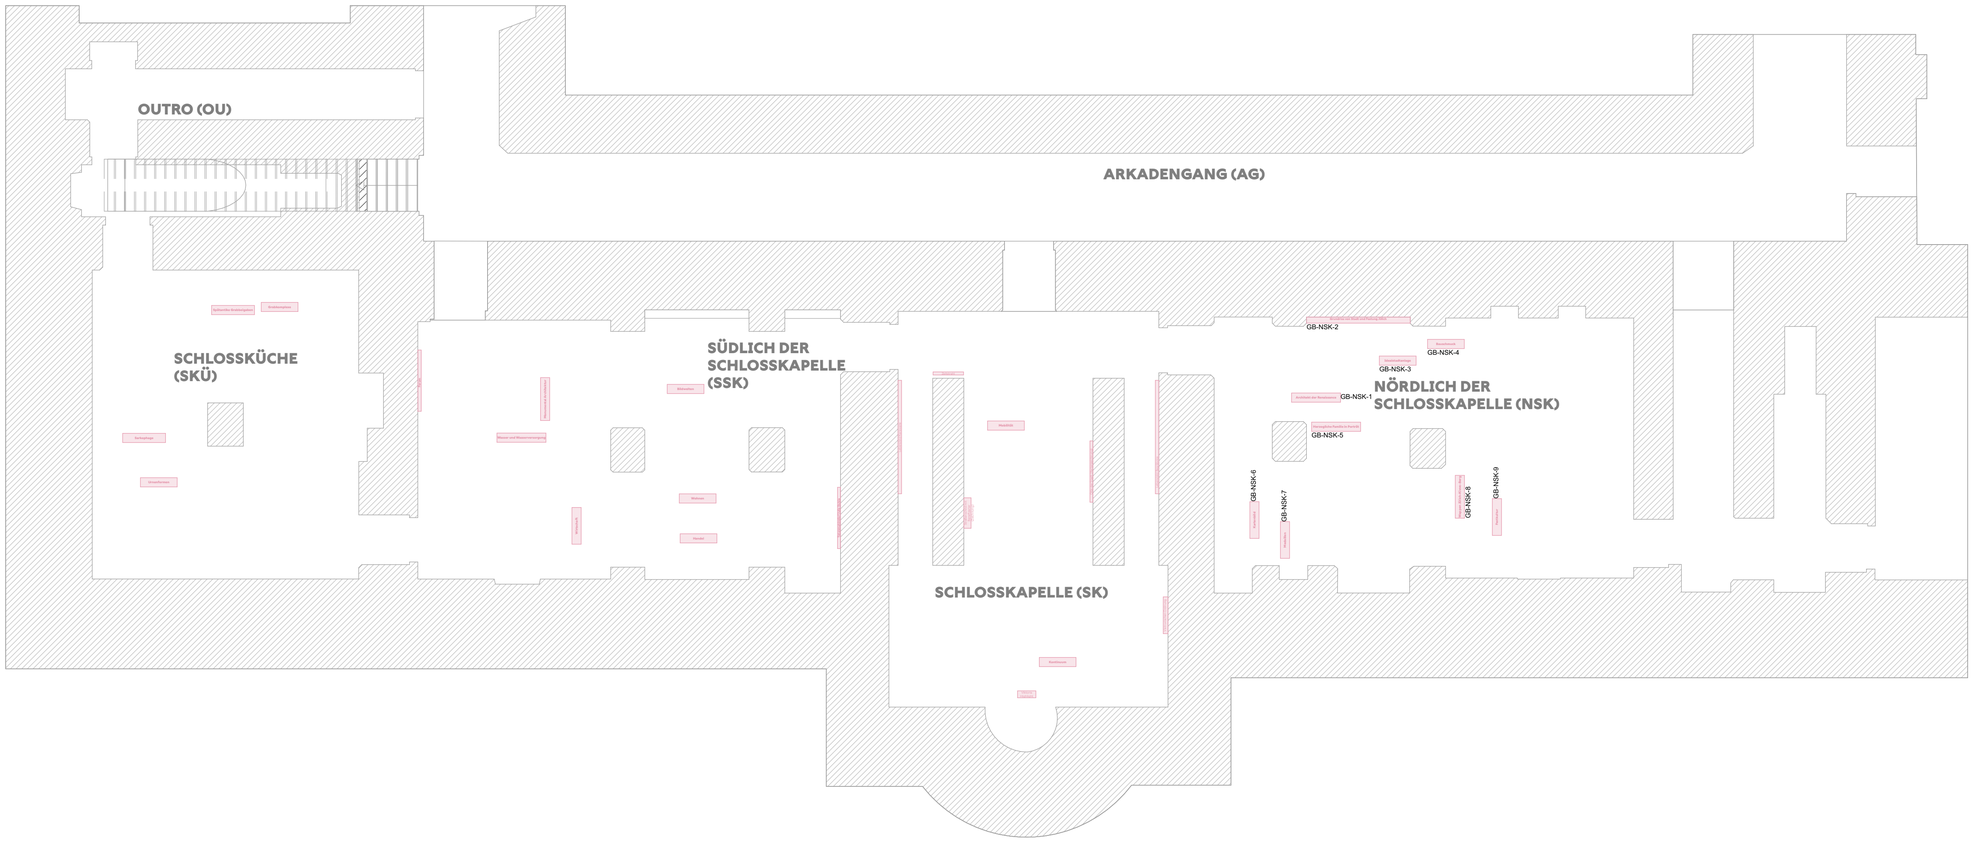

NOTES

EXPONATEN

VITRINEN

BESTANDSVITRINEN

GOBO'S

LEUCHTKASTEN

TEXTTAFELN

ELT

Hinweis

Dieser Plan dient nur der Darstellung der Ausbauten der Ausstellungsgestaltung. Alle Angaben, Maße und Maßnahmen sind vor Ort vom Auftragnehmer eigenverantwortlich zu prüfen und zu vergleichen!

Index	Datum	Änderung	gez.

Projekt

Zitadelle Jülich

Museum Zitadelle Schloßstraße 52428 Nordrhein-Westfalen Jülich Deutschland

AUSFÜHRUNGSPLÄNE

Architekt

Auftraggeber

Museumsverwaltung im Zentrum für Stadtgeschichte
Stadt Jülich
52428 Jülich
Deutschland

Plan Inhalt

Grundrisse
Übersichtsplan GOBO's

Plan Art
Grundrisse

Projekt
928

Maßstab
1:100

Blattgröße
DIN A1

gez.
tve


Datum
14.10.2026

Blatt Nr
2.3

Index

Seite
#LayoutnumInUntergruppe
von 28

Plan Nr
928_MM_Zitadelle Jülich _14.10.2026_6_28_2.3

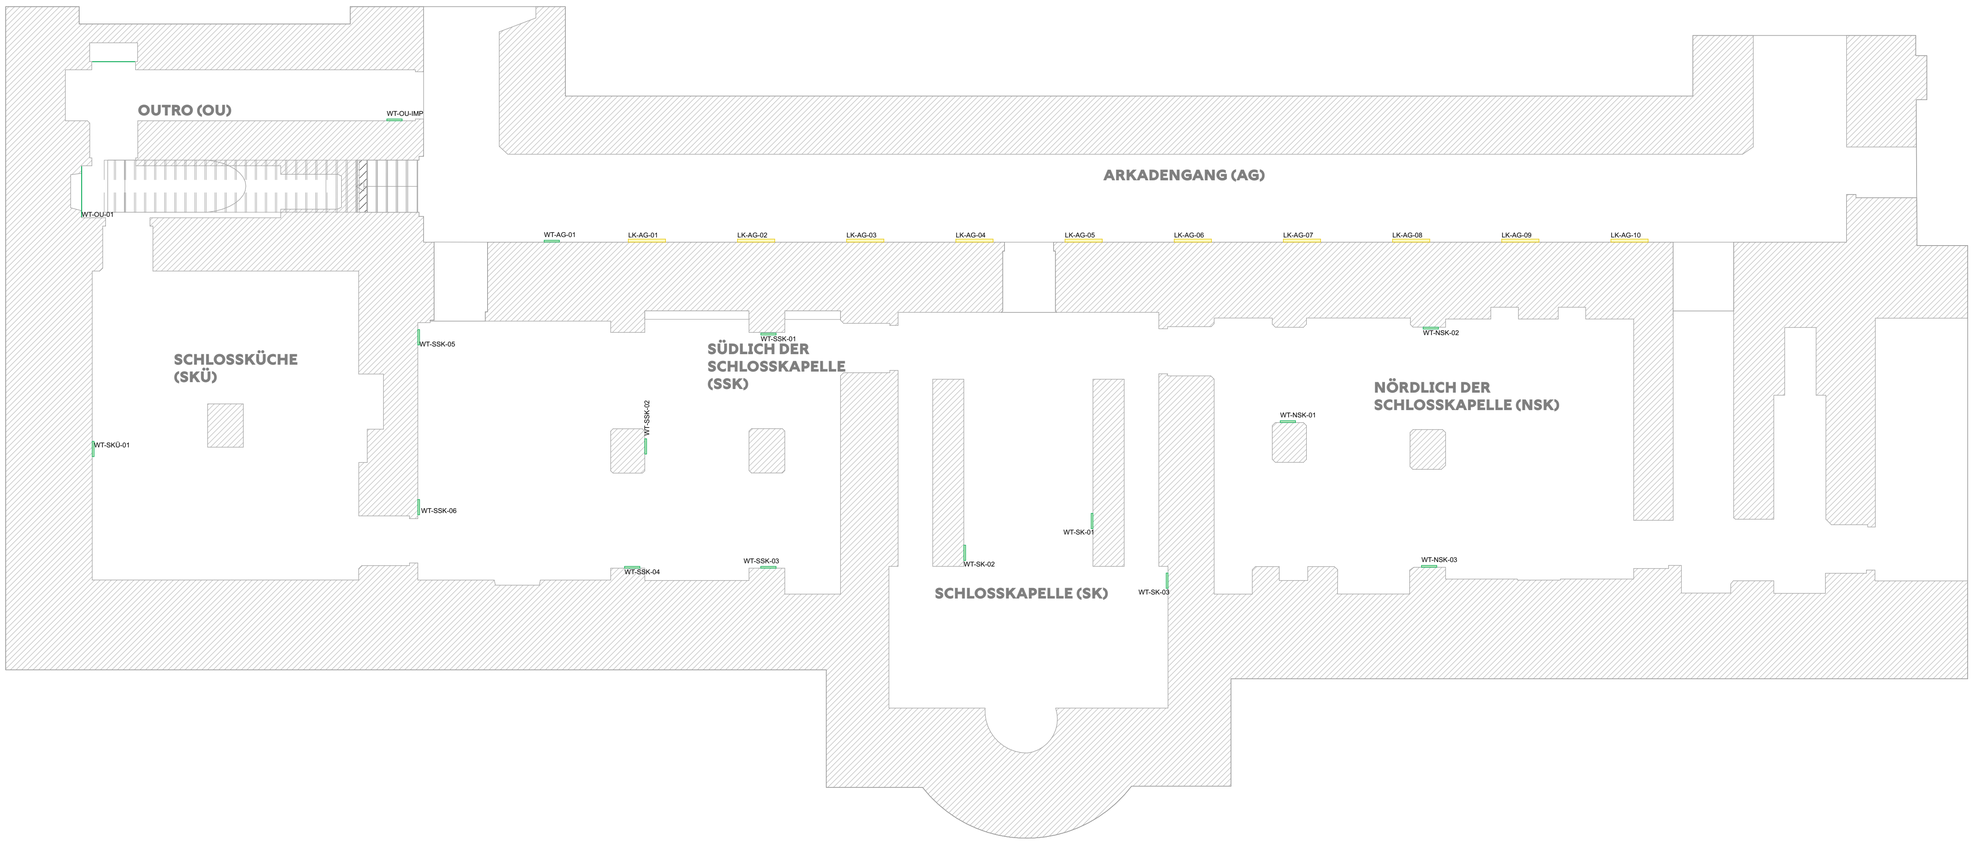

NOTES

EXPONATEN

VITRINEN

BESTANDSVITRINEN

GOBO'S

LEUCHTKASTEN

TEXTTAFELN

ELT

Hinweis

Dieser Plan dient nur der Darstellung der Ausbauten der Ausstellungsgestaltung. Alle Angaben, Maße und Maßnahmen sind vor Ort vom Auftragnehmer eigenverantwortlich zu prüfen und zu vergleichen!

Index	Datum	Änderung	gez.

Projekt

Zitadelle Jülich

Museum Zitadelle Schloßstraße 52428 Nordrhein-Westfalen Jülich Deutschland

AUSFÜHRUNGSPLÄNE

Architekt

Auftraggeber

Museumsverwaltung im Zentrum für Stadtgeschichte
Stadt Jülich
52428 Jülich
Deutschland

Plan Inhalt

Grundrisse
Übersichtsplan Texttafeln und Leuchtkasten

Plan Art
Grundrisse

Projekt
928

Maßstab
1:100

Blattgröße
DIN A1

gez.
tve


Datum
14.10.2026

Blatt Nr
2.4

Index

Seite
#LayoutnumInUntergruppe
von 28

Plan Nr
928_MM_Zitadelle Jülich _14.10.2026_7_28_2.4

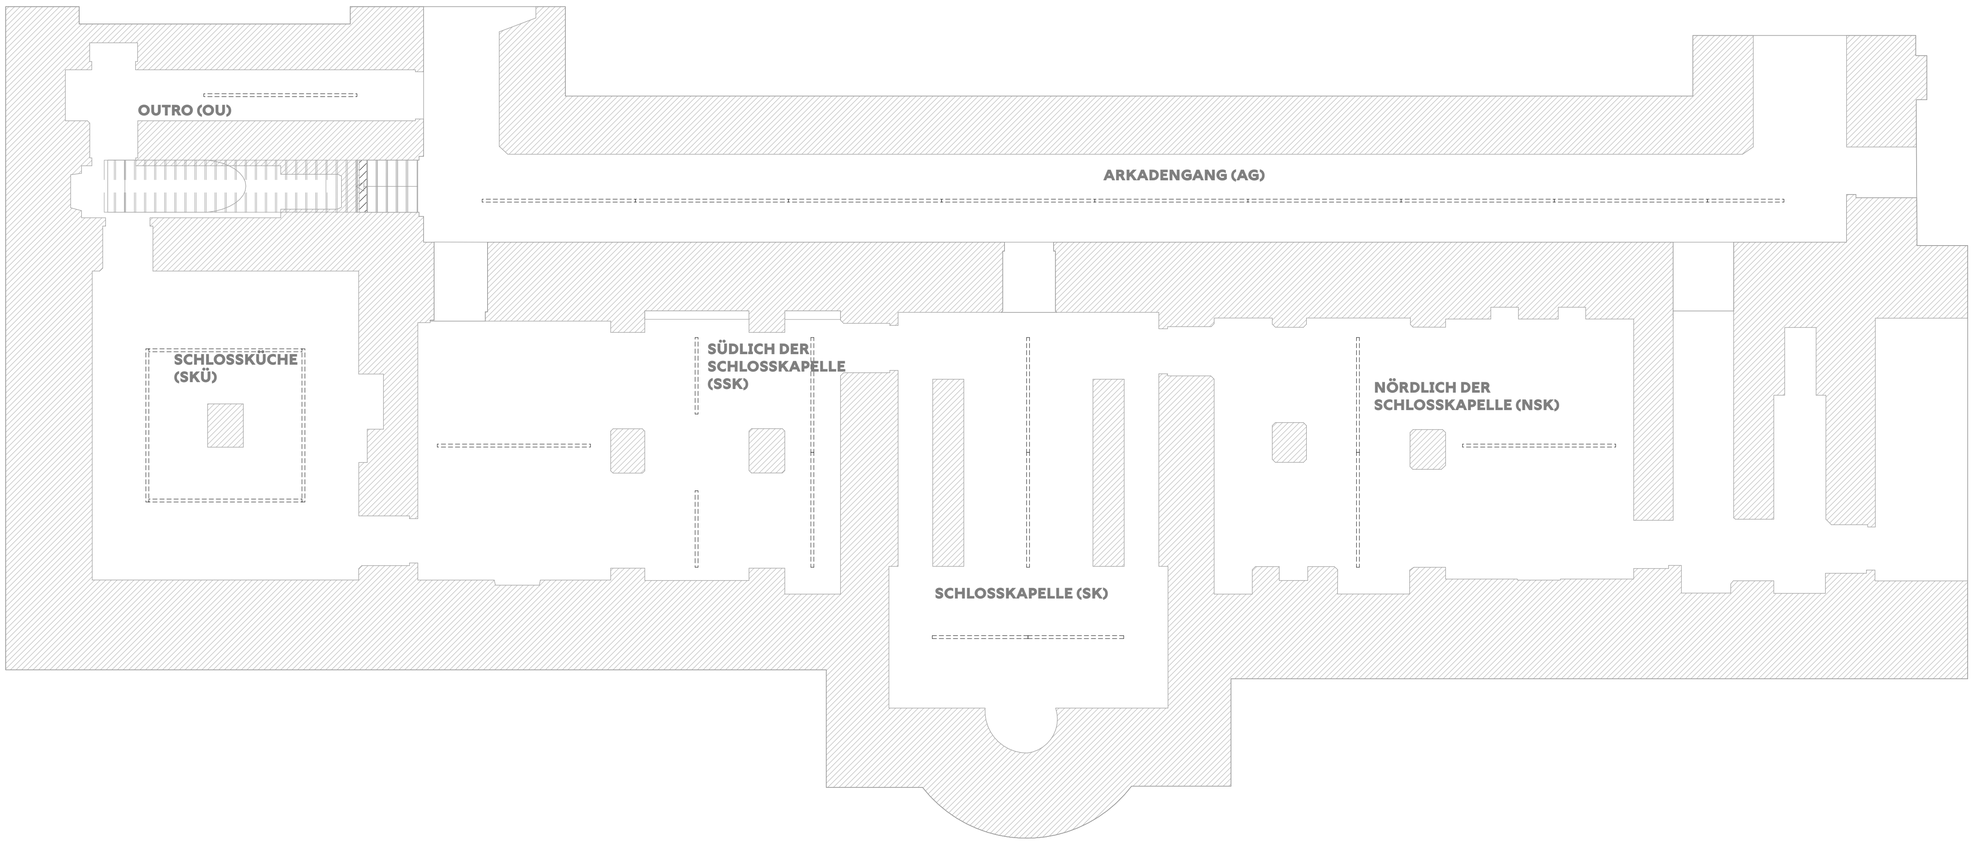

NOTES

EXPONATEN

VITRINEN

BESTANDSVITRINEN

GOBO'S

LEUCHTKASTEN

TEXTTAFELN

ELT

Hinweis

Dieser Plan dient nur der Darstellung der Ausbauten der Ausstellungsgestaltung. Alle Angaben, Maße und Maßnahmen sind vor Ort vom Auftragnehmer eigenverantwortlich zu prüfen und zu vergleichen!

Index Datum Änderung gez.

Projekt

Zitadelle Jülich

Museum Zitadelle Schloßstraße 52428 Nordrhein-Westfalen Jülich Deutschland

AUSFÜHRUNGSPLÄNE

Architekt

Auftraggeber

Museumsverwaltung im Zentrum für Stadtgeschichte
Stadt Jülich
52428 Jülich
Deutschland

Plan Inhalt

Grundrisse
Übersichtsplan ELT

Plan Art
Grundrisse

Projekt
928

Maßstab
1:100

Blattgröße
DIN A1

gez.
tve


Datum
14.10.2026

Blatt Nr
2.5

Seite
#LayoutnumInUntergruppe
von 28

Index

Plan Nr
928_MM_Zitadelle Jülich _14.10.2026_8_28_2.5

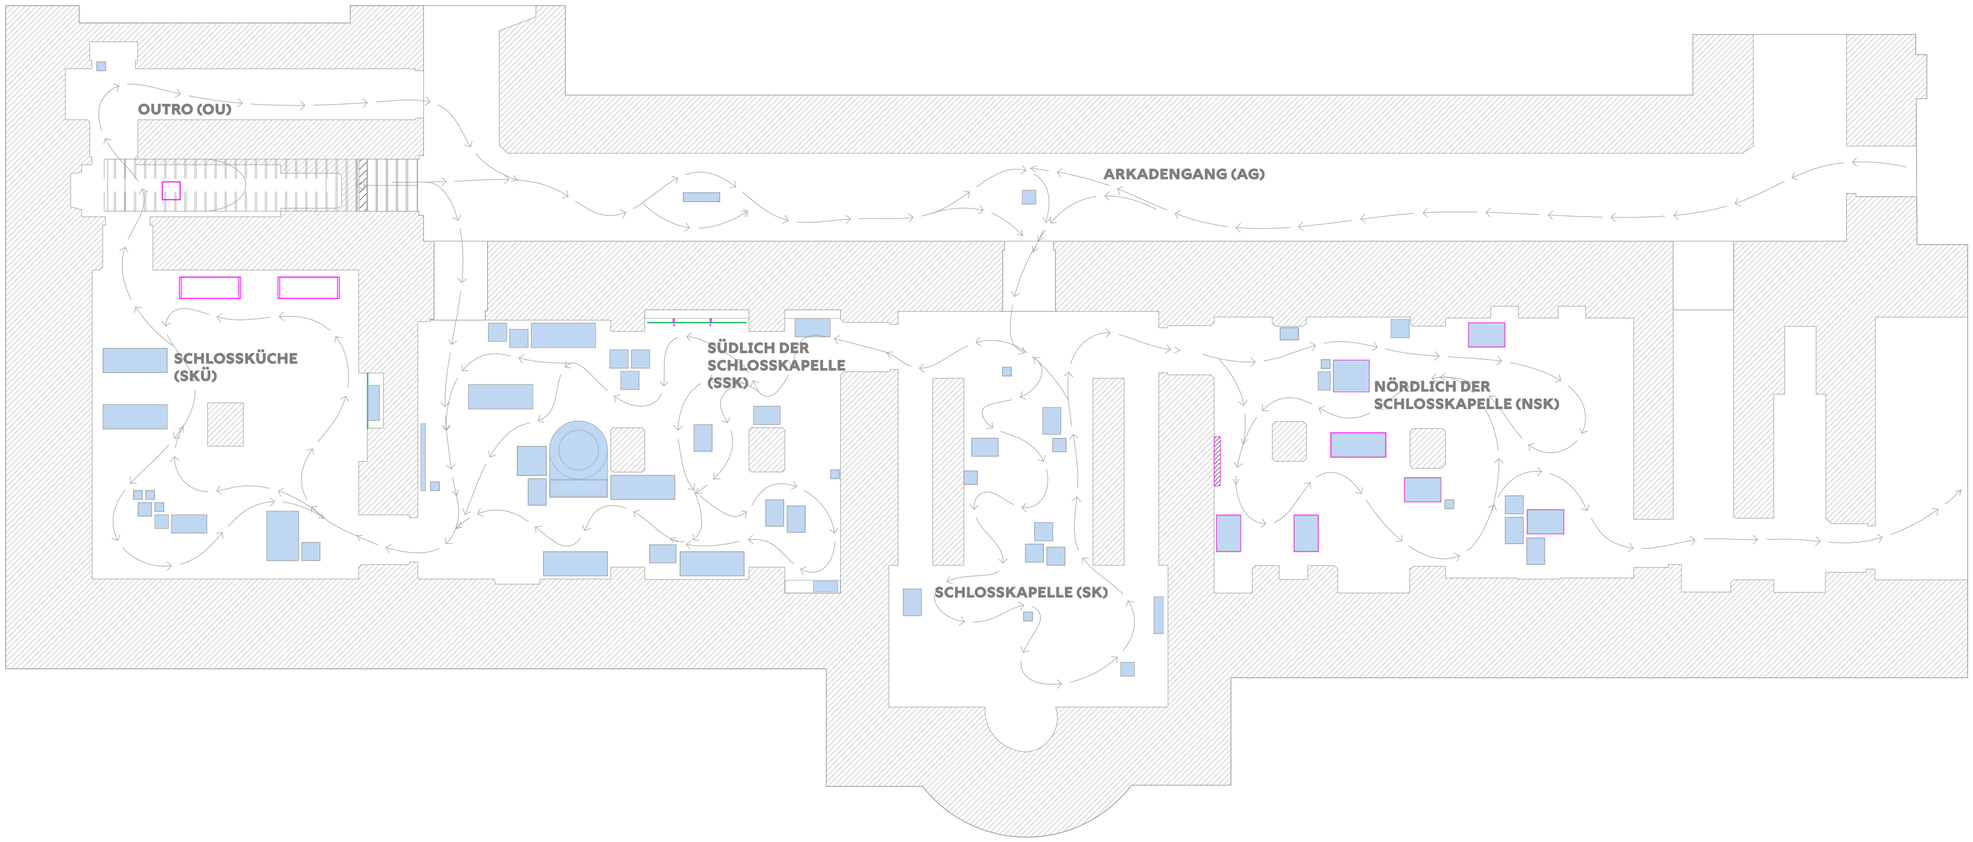

NOTES

EXPONATEN

VITRINEN

BESTANDSVITRINEN

GOBO'S

LEUCHTKASTEN

TEXTTAFELN

ELT

Hinweis

Dieser Plan dient nur der Darstellung der Ausbauten der Ausstellungsgestaltung. Alle Angaben, Maße und Maßnahmen sind vor Ort vom Auftragnehmer eigenverantwortlich zu prüfen und zu vergleichen!

Index	Datum	Änderung	gez.

Projekt

Zitadelle Jülich

Museum Zitadelle Schloßstraße 52428 Nordrhein-Westfalen Jülich Deutschland

AUSFÜHRUNGSPLÄNE

Architekt

Auftraggeber

Museumsverwaltung im Zentrum für Stadtgeschichte
Stadt Jülich
52428 Jülich
Deutschland

Plan Inhalt

Grundrisse
Übersichtsplan Laufwege

Plan Art
Grundrisse

Projekt
928

Maßstab
1:100

Blattgröße
DIN A1

gez.
tve


Datum
14.10.2026

Blatt Nr
2.6

Index

Seite
#LayoutnumInUntergruppe
von 28

Plan Nr
928_MM_Zitadelle Jülich _14.10.2026_9_28_2.6

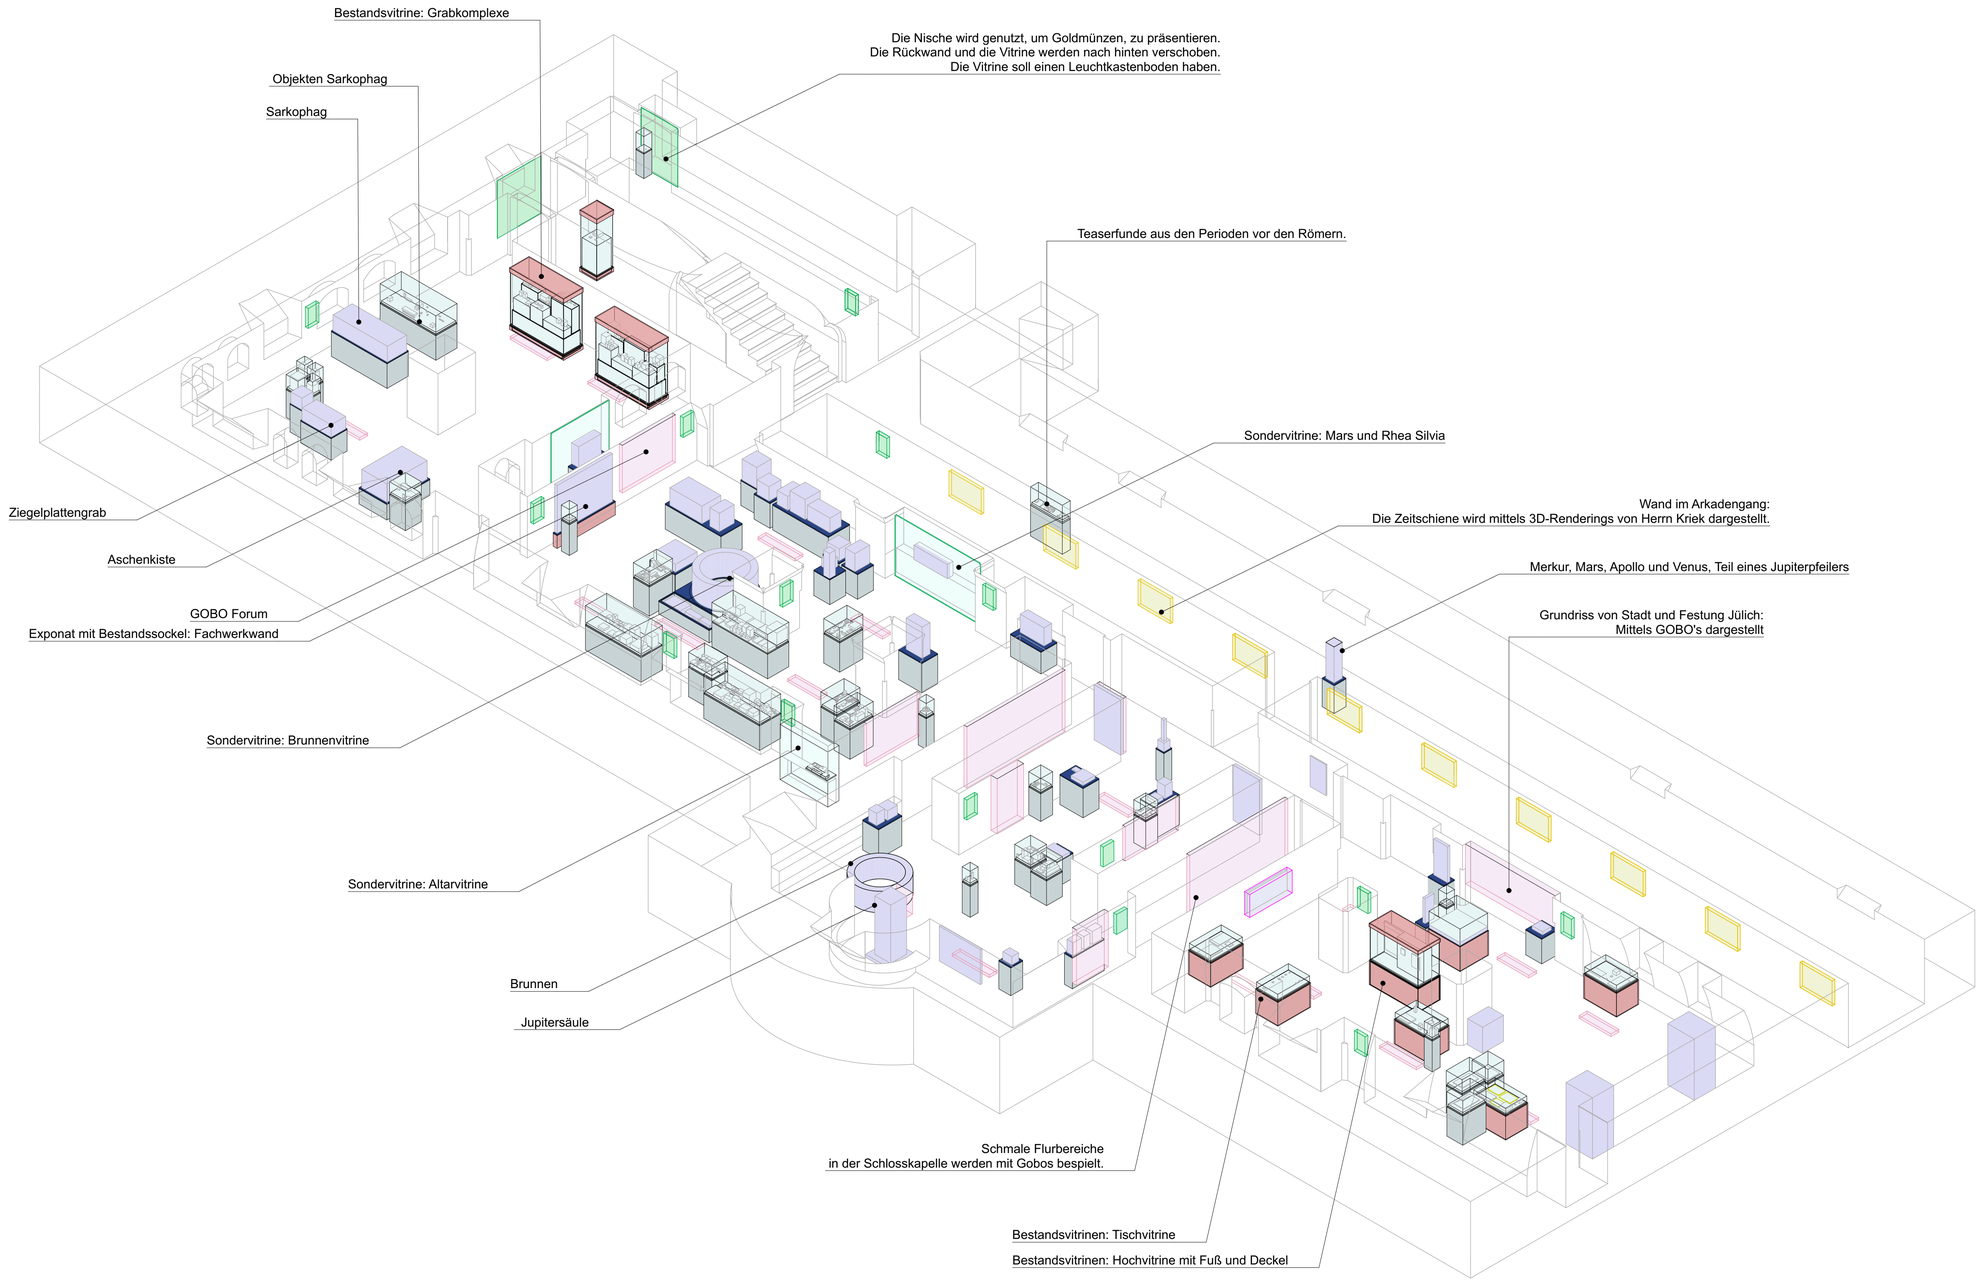

NOTES

Für ISO-Zeichnungen gibt es eine angepasste Legende.

EXPONATEN

VITRINEN

BESTANDSVITRINEN

GOBO'S

LEUCHTKASTEN

TEXTTAFELN

Hinweis

Dieser Plan dient nur der Darstellung der Ausbauten der Ausstellungsgestaltung. Alle Angaben, Maße und Maßnahmen sind vor Ort vom Auftragnehmer eigenverantwortlich zu prüfen und zu vergleichen!

Index	Datum	Änderung	gez.

Projekt

Zitadelle Jülich

Museum Zitadelle Schloßstraße 52428 Nordrhein-Westfalen Jülich Deutschland

AUSFÜHRUNGSPLÄNE

Architekt

Auftraggeber

Museumsverwaltung im Zentrum für Stadtgeschichte
Stadt Jülich
52428 Jülich
Deutschland

Plan Inhalt

Grundrisse
Übersicht ISO

Plan Art
Grundrisse

Projekt
928

Maßstab
1:100

Blattgröße
DIN A1

gez.
tve


Datum
14.10.2026

Blatt Nr
2.7

Index

Seite
#LayoutnumInUntergruppe
von 28

Plan Nr
928_MM_Zitadelle Jülich _14.10.2026_10_28_2.7

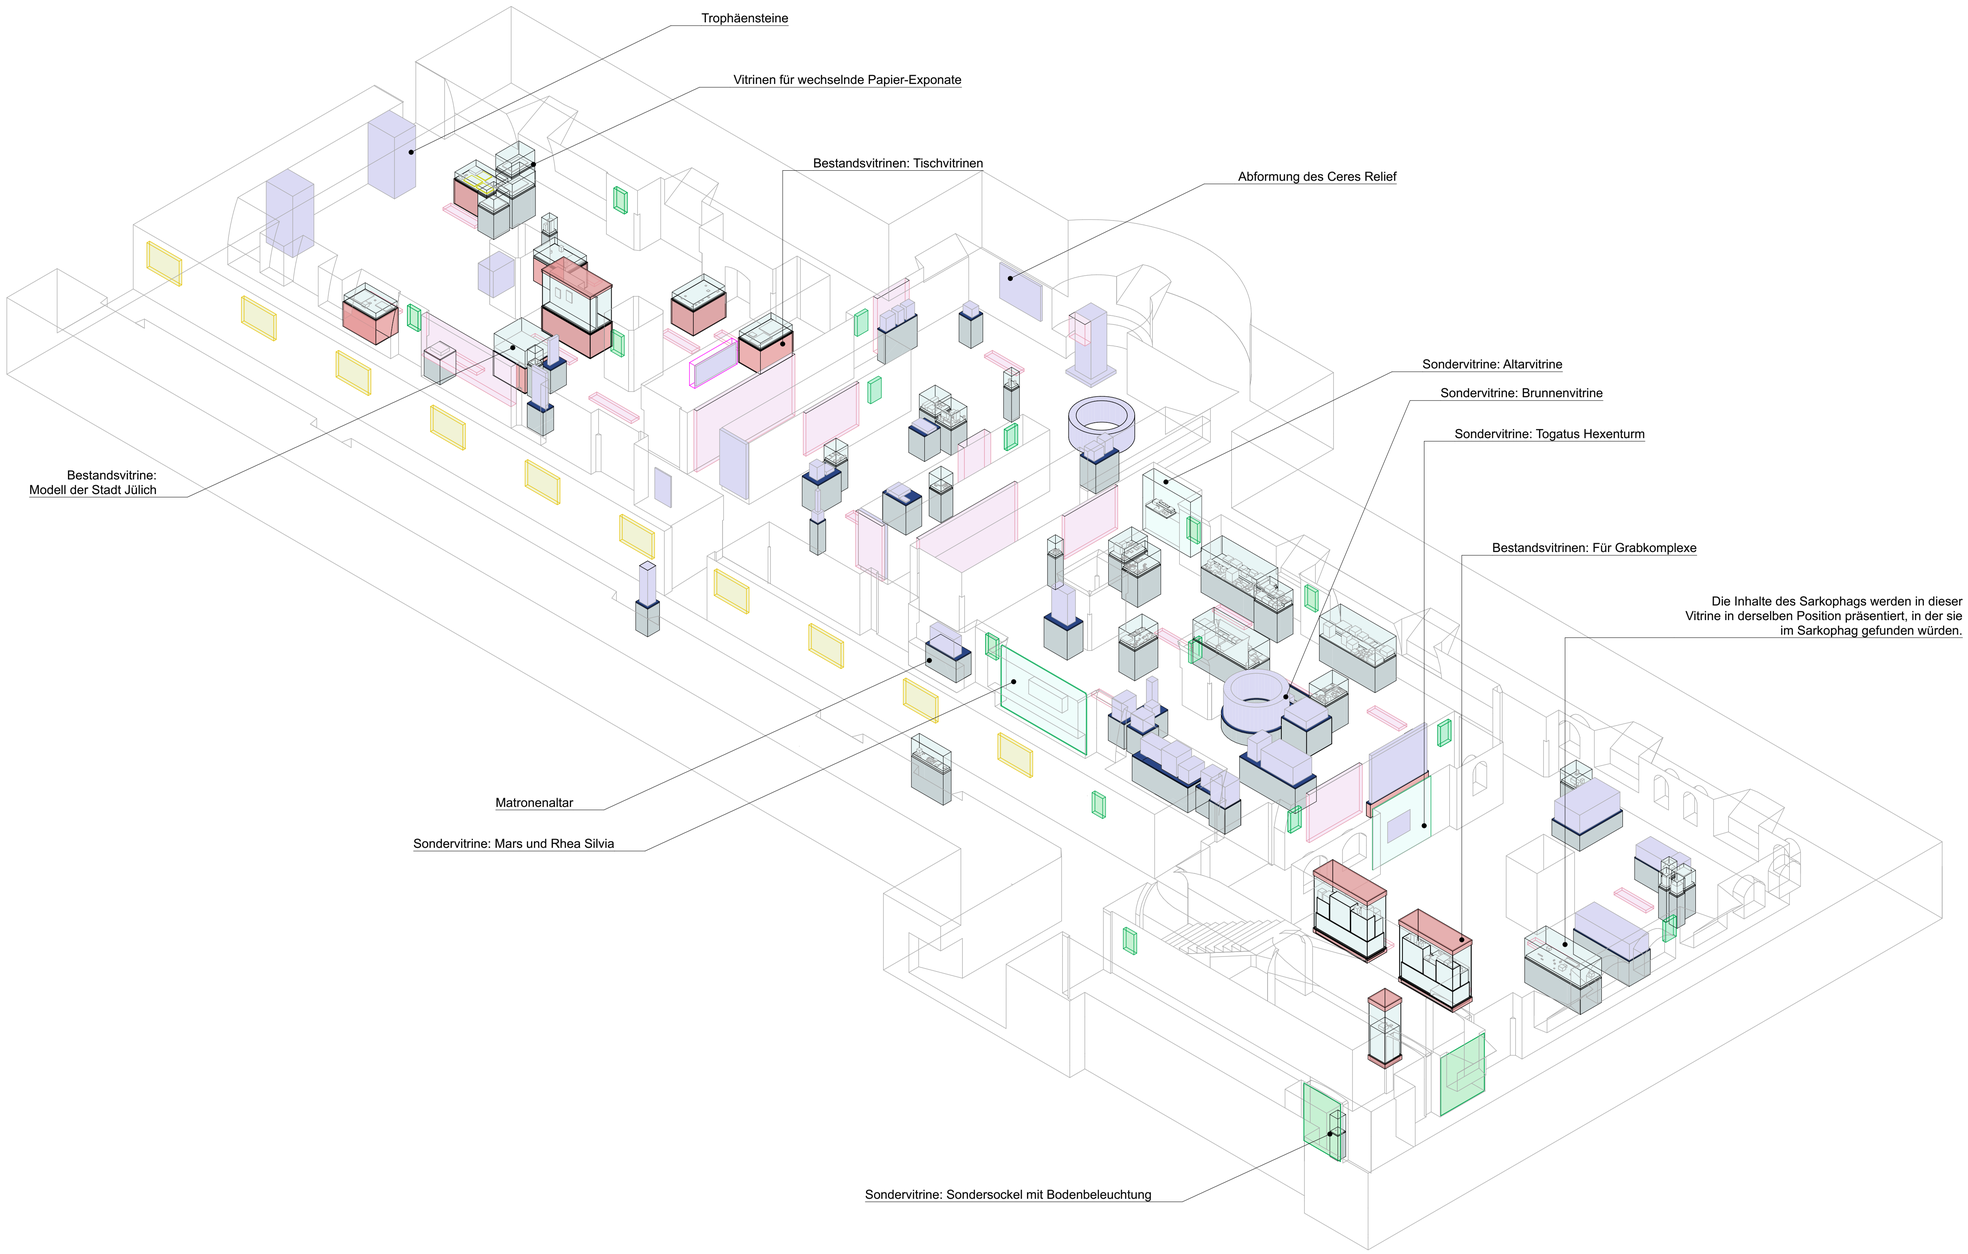

NOTES

Für ISO-Zeichnungen gibt es eine angepasste Legende.

EXPONATEN

VITRINEN

BESTANDSVITRINEN

GOBO'S

LEUCHTKASTEN

TEXTTAFELN

Hinweis

Dieser Plan dient nur der Darstellung der Ausbauten der Ausstellungsgestaltung. Alle Angaben, Maße und Maßnahmen sind vor Ort vom Auftragnehmer eigenverantwortlich zu prüfen und zu vergleichen!

Index	Datum	Änderung	gez.

Projekt

Zitadelle Jülich

Museum Zitadelle Schloßstraße 52428 Nordrhein-Westfalen Jülich Deutschland

AUSFÜHRUNGSPLÄNE

Architekt

Auftraggeber

Museumsverwaltung im Zentrum für Stadtgeschichte
Stadt Jülich
52428 Jülich
Deutschland

Plan Inhalt

Grundrisse
Übersicht ISO

Plan Art
Grundrisse

Projekt
928

Maßstab
1:100

Blattgröße
DIN A1

gez.
tve


Datum
14.10.2026

Blatt Nr
2.8


Index

Seite
#LayoutnumInUntergruppe
von 28

Plan Nr
928_MM_Zitadelle Jülich _14.10.2026_11_28_2.8

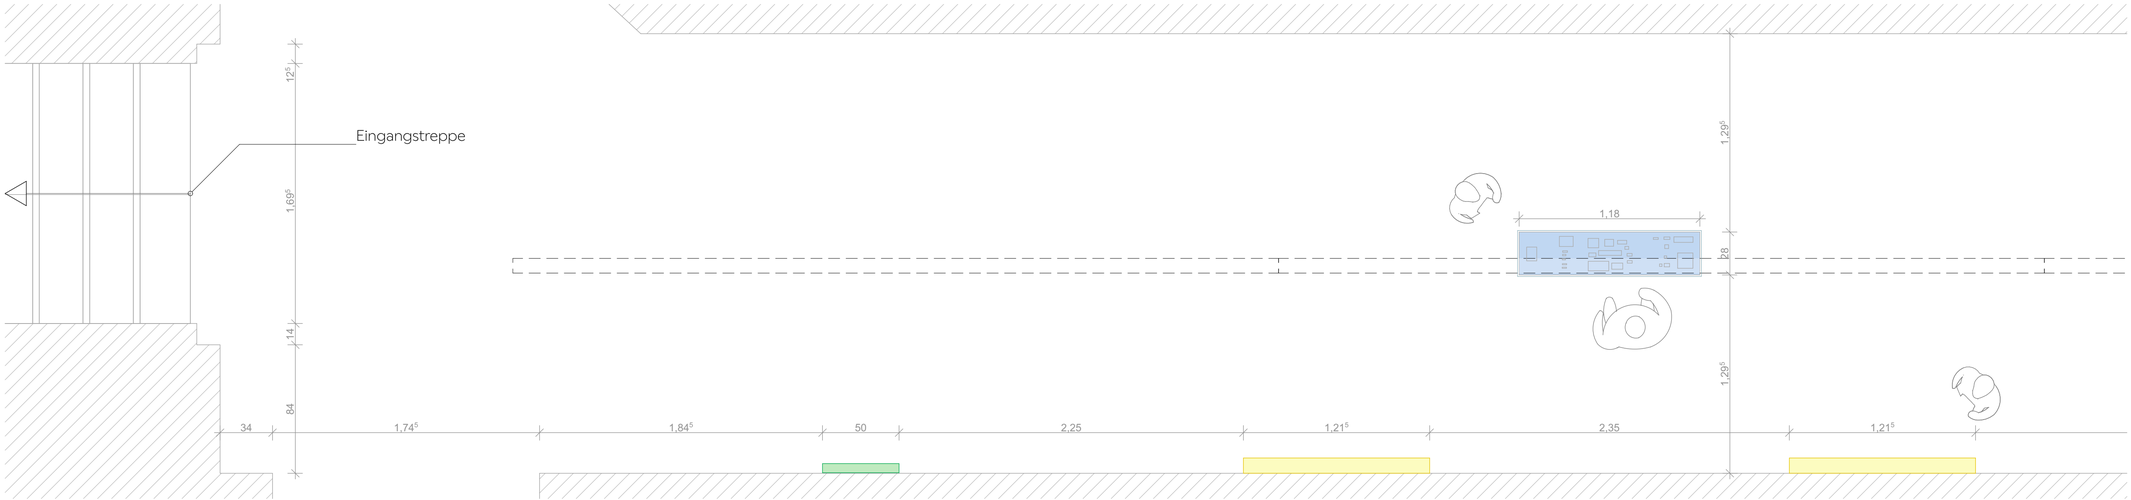

Östlicher Flur (Arkadengang)

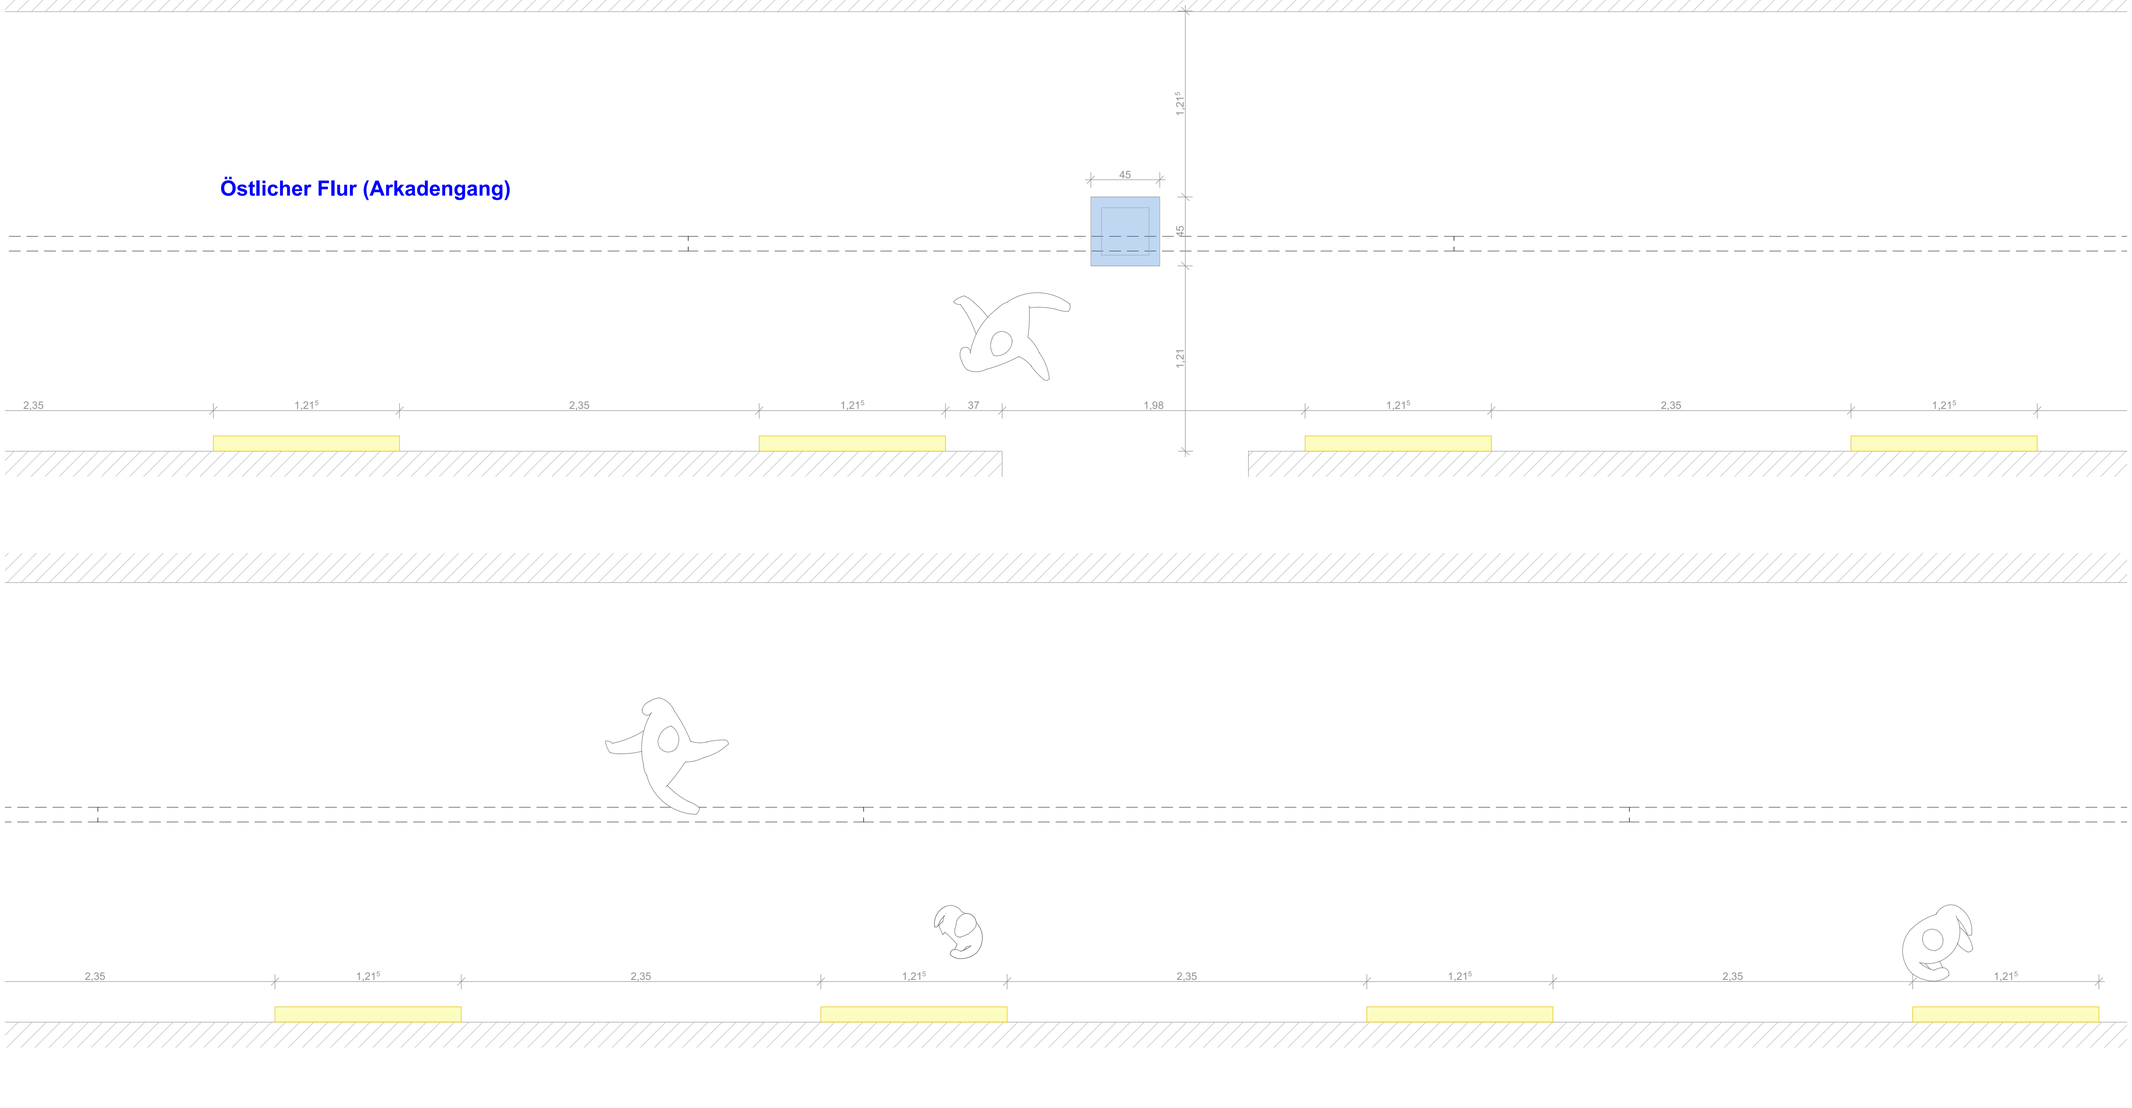

NOTES

EXPONATEN
VITRINEN
BESTANDSVITRINEN
GOBO'S
LEUCHTKASTEN
TEXTTAFELN
ELT

Hinweis

Dieser Plan dient nur der Darstellung der Ausbauten der Ausstellungsgestaltung. Alle Angaben, Maße und Maßnahmen sind vor Ort vom Auftragnehmer eigenverantwortlich zu prüfen und zu vergleichen!

Index	Datum	Änderung	gez.

Projekt

Zitadelle Jülich

Museum Zitadelle Schloßstraße 52428 Nordrhein-Westfalen Jülich Deutschland

AUSFÜHRUNGSPLÄNE

Architekt

Auftraggeber

Museumsverwaltung im Zentrum für Stadtgeschichte
Stadt Jülich
52428 Jülich
Deutschland

Plan Inhalt

Grundrisse Arkadengang_20

Plan Art
Grundrisse

Projekt
928

Maßstab
1:20, 1:50

Blattgröße
DIN A1

gez.
tve


Datum
14.10.2026

Blatt Nr
2.9

Index

Seite
#LayoutnumInUntergruppe
von 28

Plan Nr
928_MM_Zitadelle Jülich _14.10.2026_12_28_2.9

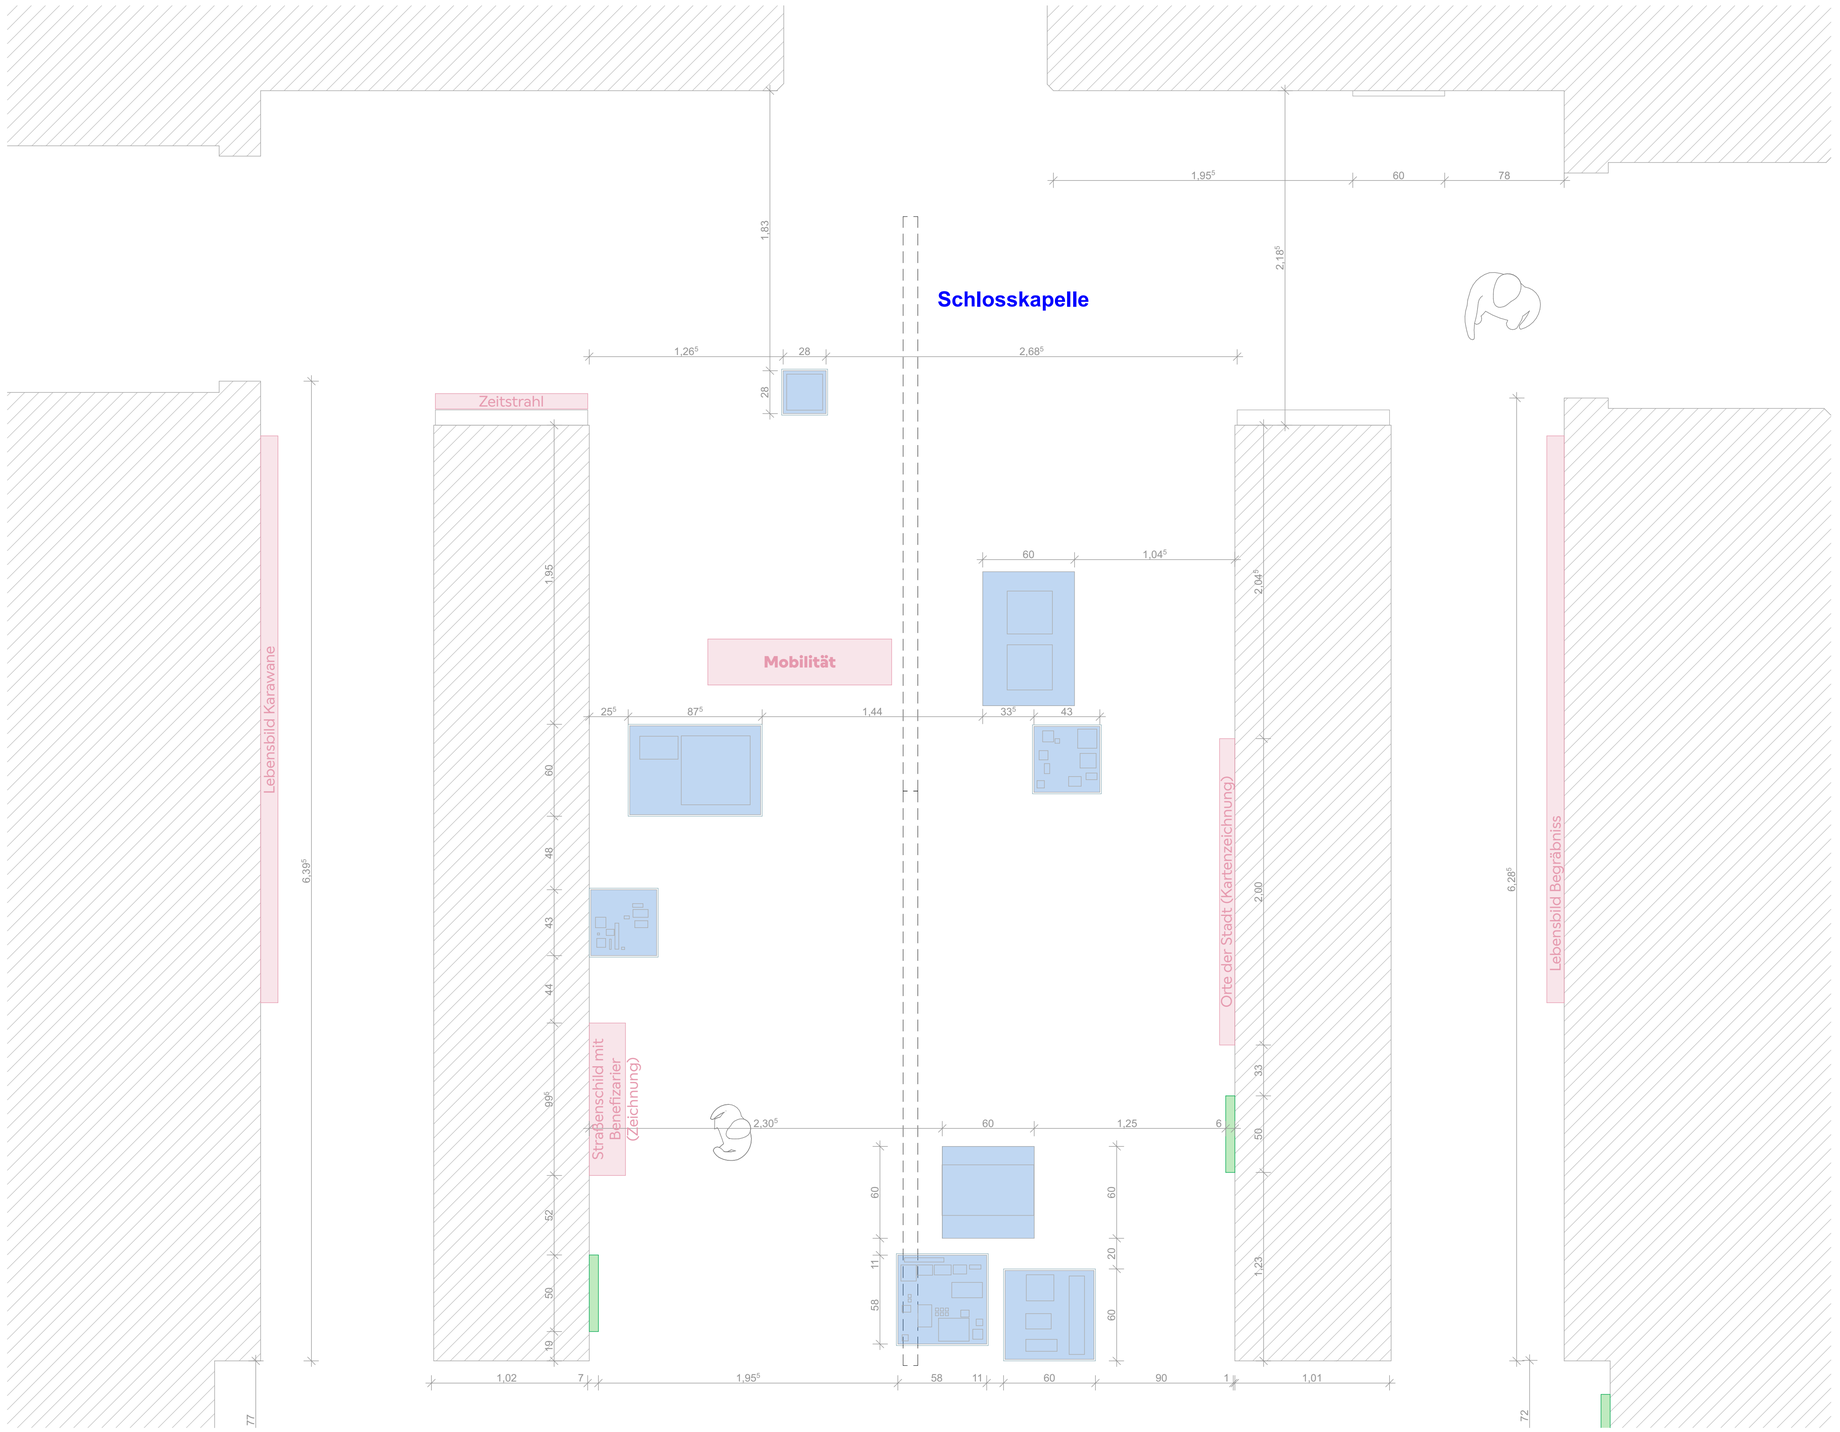

NOTES

Hinweis

Dieser Plan dient nur der Darstellung der Ausbauten der Ausstellungsgestaltung. Alle Angaben, Maße und Maßnahmen sind vor Ort vom Auftragnehmer eigenverantwortlich zu prüfen und zu vergleichen!

Index	Datum	Änderung	gez.

Projekt

Zitadelle Jülich

Museum Zitadelle Schloßstraße 52428 Nordrhein-Westfalen Jülich Deutschland

AUSFÜHRUNGSPLÄNE

Architekt

Auftraggeber

Museumsverwaltung im Zentrum für Stadtgeschichte
Stadt Jülich
52428 Jülich
Deutschland

Plan Inhalt

Grundrisse Schlosskapelle_20

Plan Art
Grundrisse

Projekt
928

Maßstab
1:20

Blattgröße
DIN A1

gez.
tve


Datum
14.10.2026

Blatt Nr
2.10

Index

Seite
#LayoutnumInUntergruppe
von 28

Plan Nr
928_MM_Zitadelle Jülich _14.10.2026_13_28_2.10

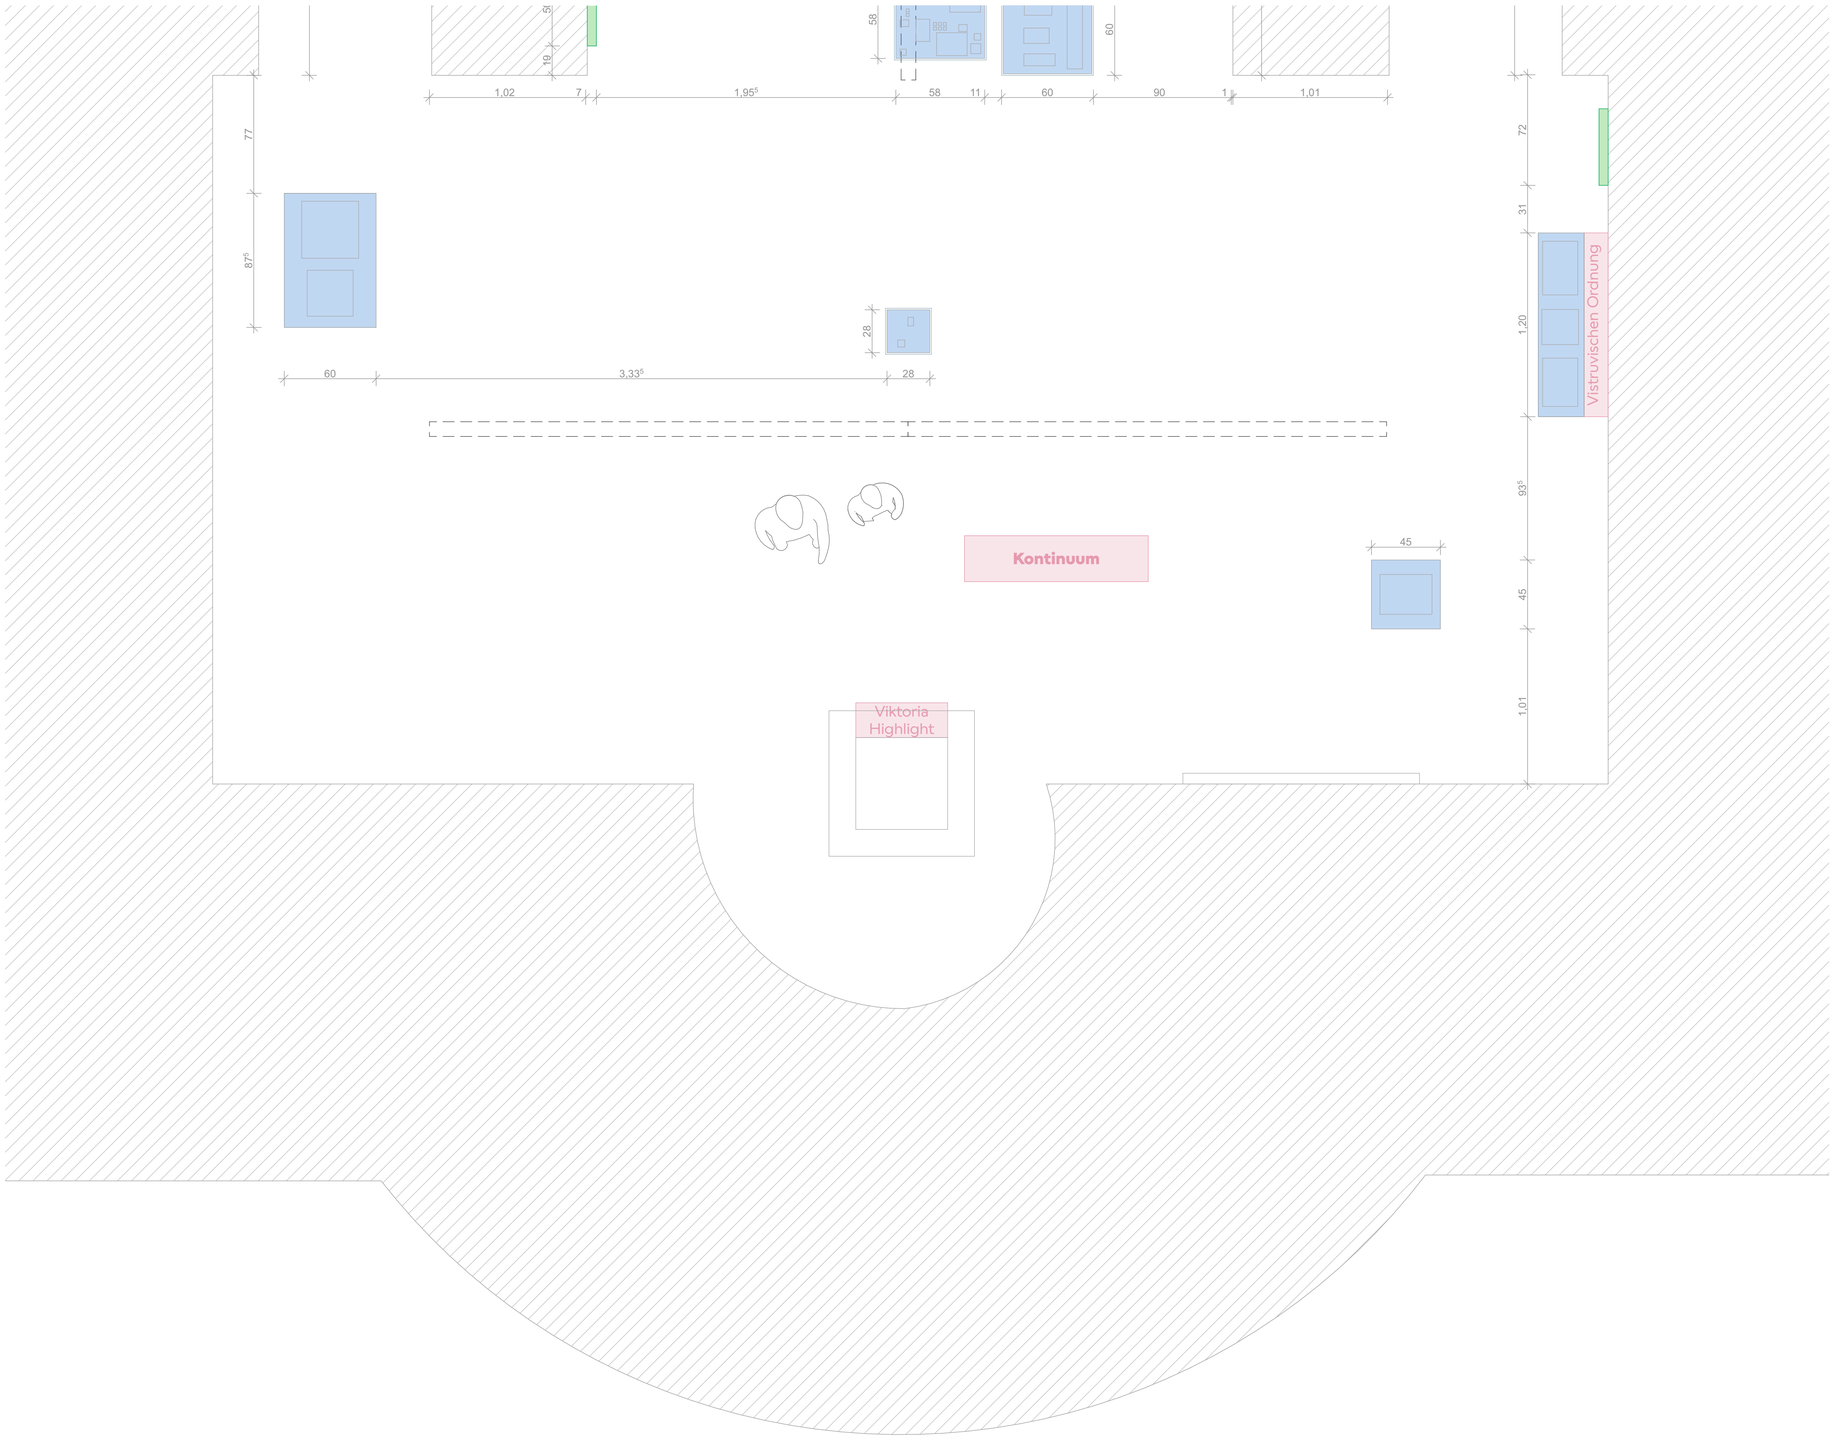

NOTES

Hinweis

Dieser Plan dient nur der Darstellung der Ausbauten der Ausstellungsgestaltung. Alle Angaben, Maße und Maßnahmen sind vor Ort vom Auftragnehmer eigenverantwortlich zu prüfen und zu vergleichen!

Index	Datum	Änderung	gez.

Projekt

Zitadelle Jülich

Museum Zitadelle Schloßstraße 52428 Nordrhein-Westfalen Jülich Deutschland

AUSFÜHRUNGSPLÄNE

Architekt

Auftraggeber

Museumsverwaltung im Zentrum für Stadtgeschichte
Stadt Jülich
52428 Jülich
Deutschland

Plan Inhalt

Grundrisse Schlosskapelle_20

Plan Art
Grundrisse

Projekt
928

Maßstab
1:20

Blattgröße
DIN A1

gez.
tve


Datum
14.10.2026

Blatt Nr
2.11

Index

Seite
#LayoutnumInUntergruppe
von 28

Plan Nr
928_MM_Zitadelle Jülich _14.10.2026_14_28_2.11

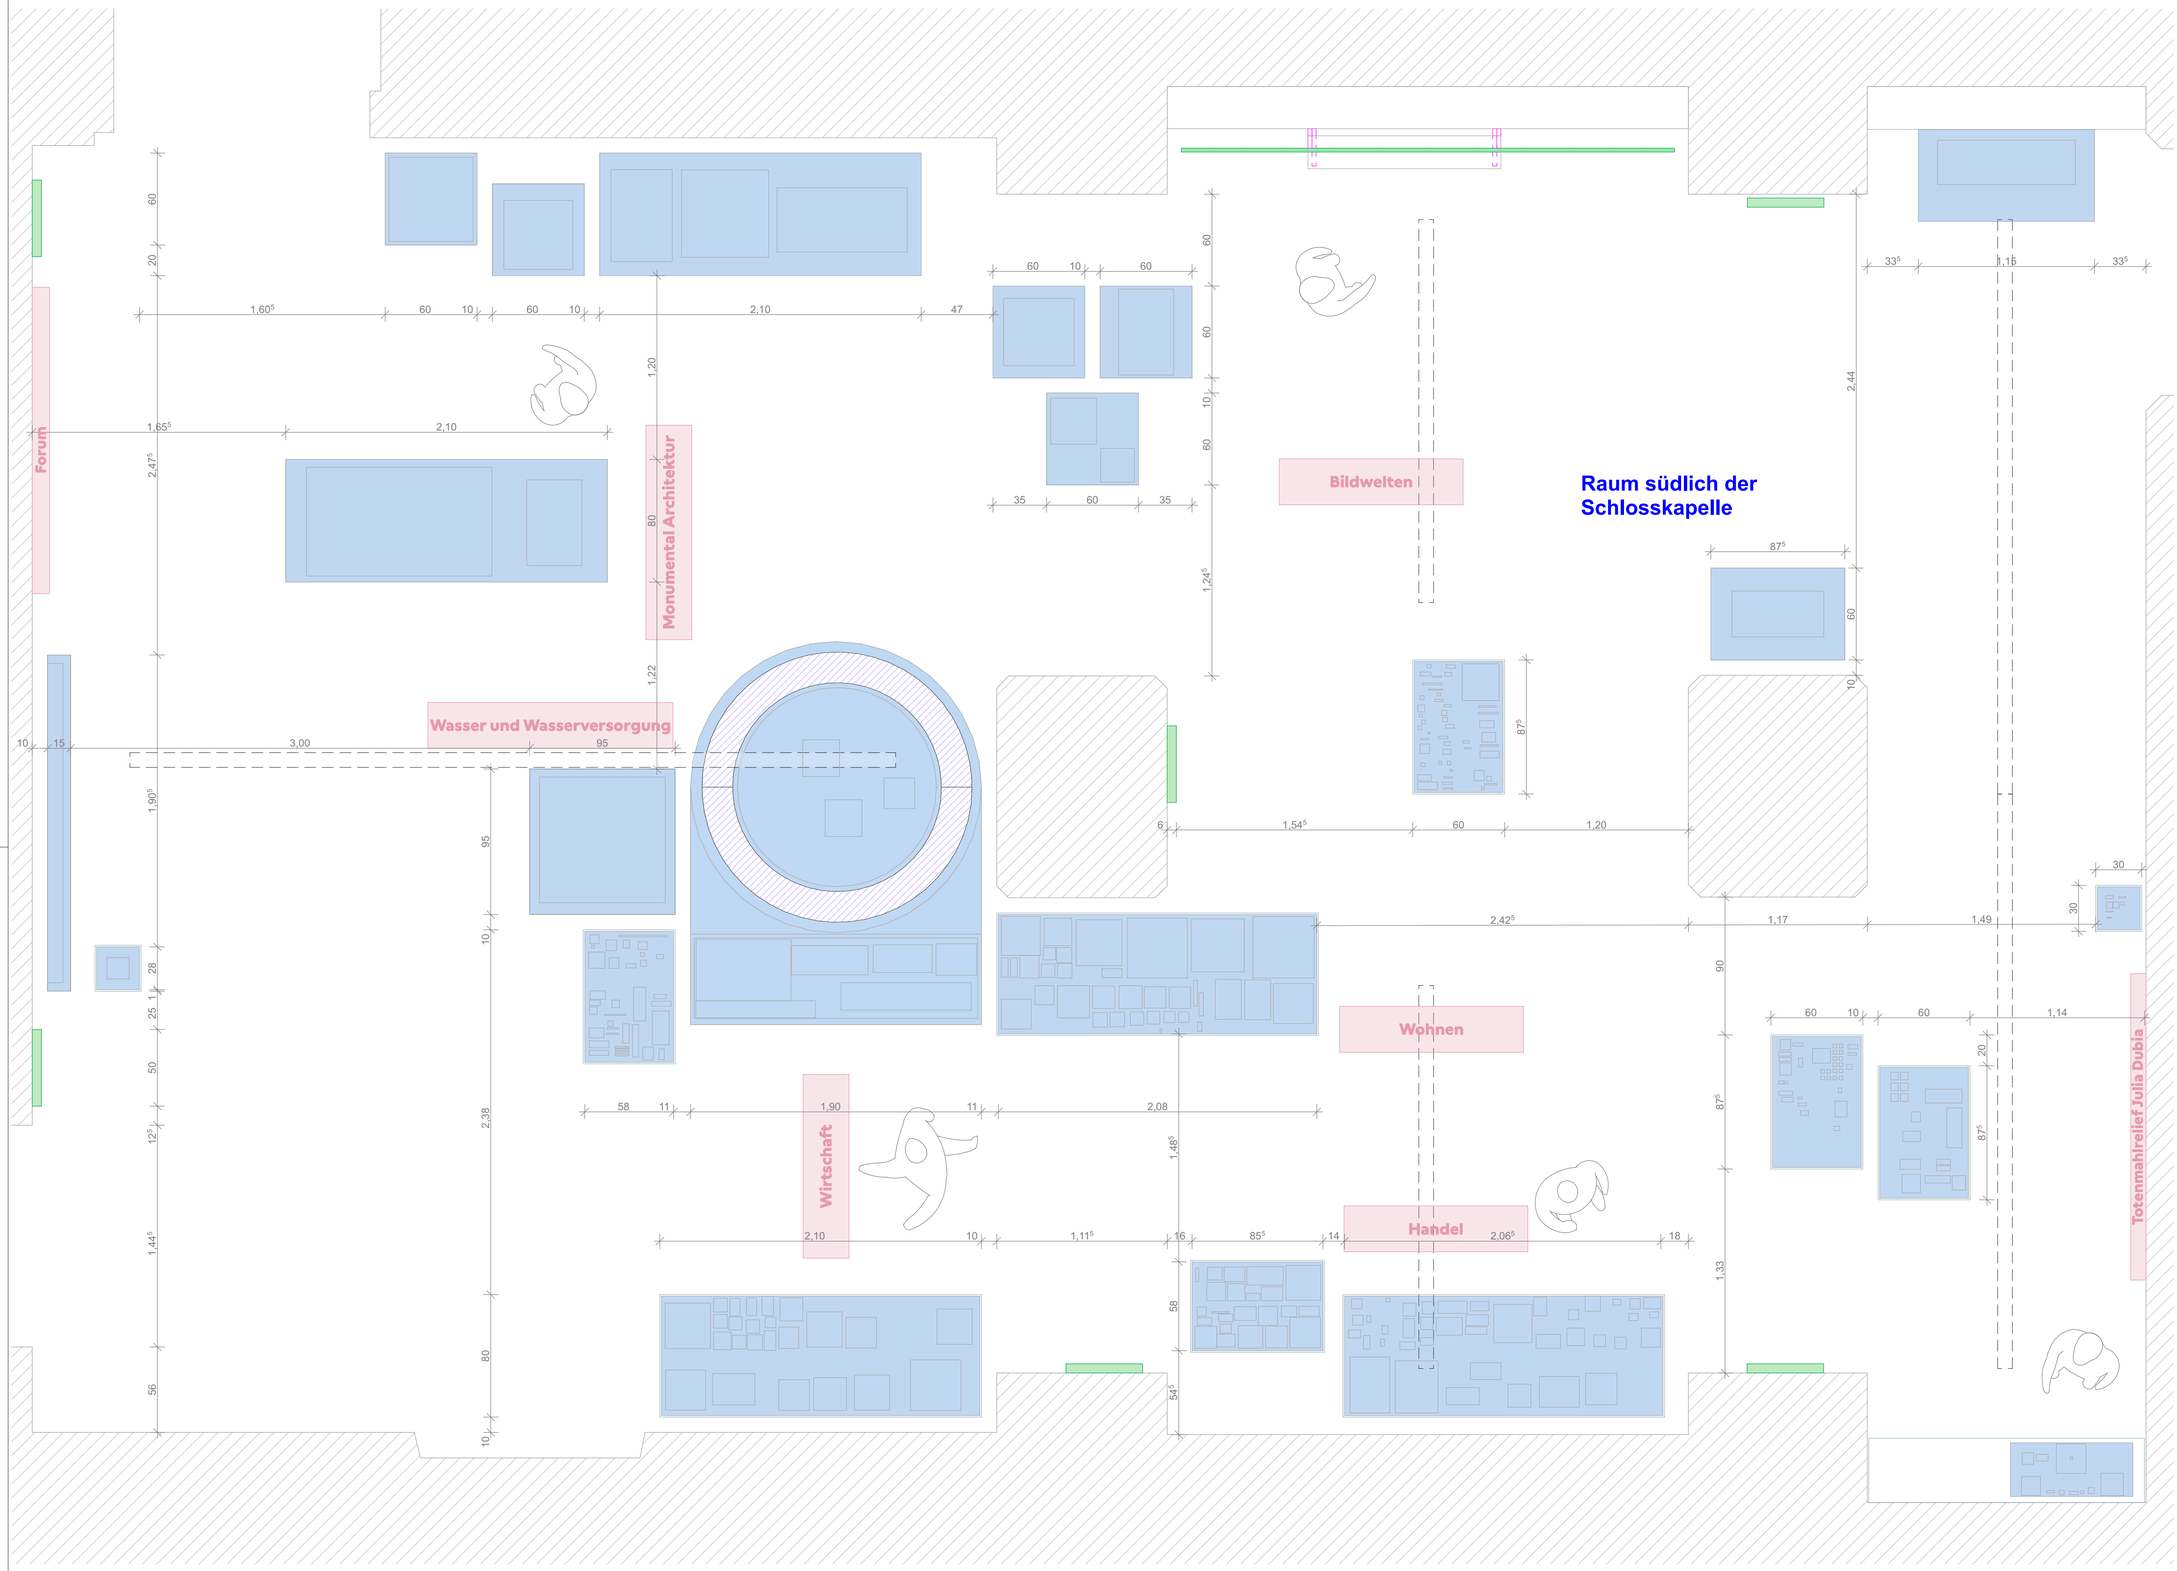

NOTES

EXPONATEN

VITRINEN

BESTANDSVITRINEN

GOBO'S

LEUCHTKASTEN

TEXTTAFELN

ELT

Hinweis

Dieser Plan dient nur der Darstellung der Ausbauten der Ausstellungsgestaltung. Alle Angaben, Maße und Maßnahmen sind vor Ort vom Auftragnehmer eigenverantwortlich zu prüfen und zu vergleichen!

Index Datum Änderung gez.

Projekt

Zitadelle Jülich

Museum Zitadelle Schloßstraße 52428 Nordrhein-Westfalen Jülich Deutschland

AUSFÜHRUNGSPLÄNE

Architekt

Auftraggeber

Museumsverwaltung im Zentrum für Stadtgeschichte
Stadt Jülich
52428 Jülich
Deutschland

Plan Inhalt

Grundrisse
Südlich der Schlosskapelle_20

Plan Art
Grundrisse

Projekt
928

Maßstab
1:20

Blattgröße
DIN A1

gez.
tve


Datum
14.10.2026

Blatt Nr
2.12

Index

Seite
#LayoutnumInUntergruppe
von 28

Plan Nr
928_MM_Zitadelle Jülich _14.10.2026_15_28_2.12

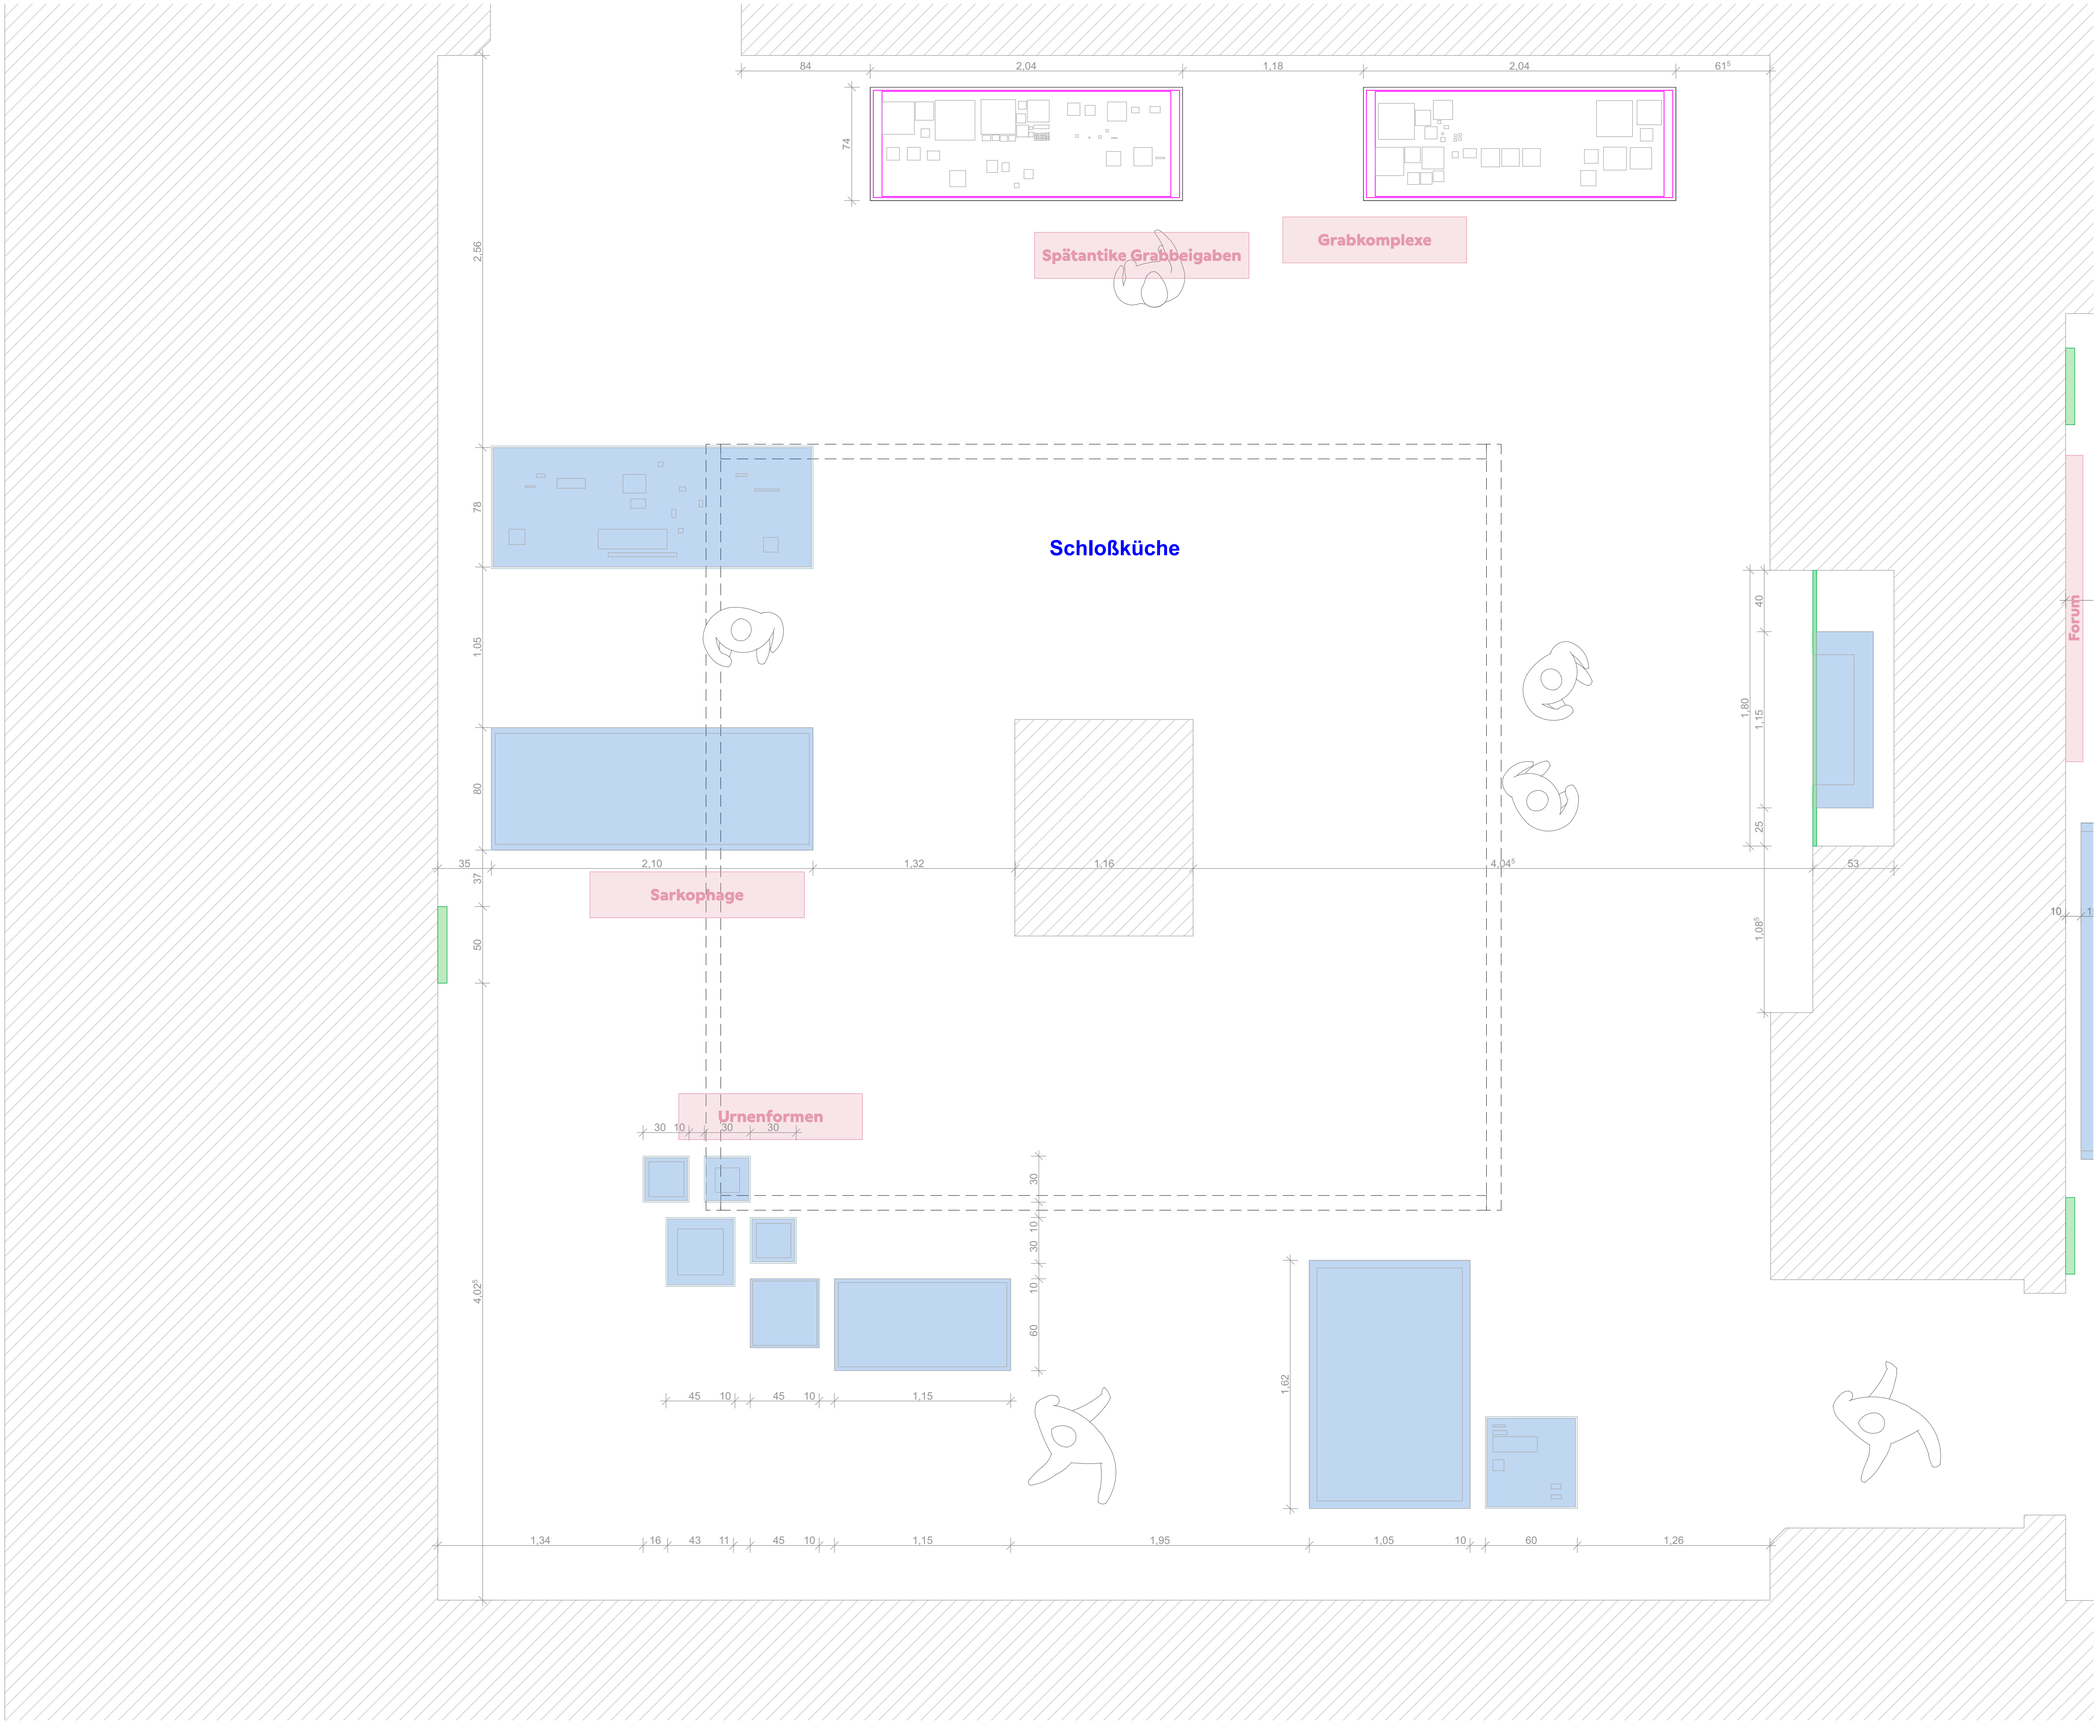

NOTES

EXPONATEN
VITRINEN
BESTANDSVITRINEN
GOBO'S
LEUCHTKASTEN
TEXTTAFELN
ELT

Hinweis

Dieser Plan dient nur der Darstellung der Ausbauten der Ausstellungsgestaltung. Alle Angaben, Maße und Maßnahmen sind vor Ort vom Auftragnehmer eigenverantwortlich zu prüfen und zu vergleichen!

Index Datum Änderung gez.

Projekt

Zitadelle Jülich

Museum Zitadelle Schloßstraße 52428 Nordrhein-Westfalen Jülich Deutschland

AUSFÜHRUNGSPLÄNE

Architekt

Auftraggeber

Museumsverwaltung im Zentrum für Stadtgeschichte
Stadt Jülich
52428 Jülich
Deutschland

Plan Inhalt

Grundrisse Schlossküche_20

Plan Art
Grundrisse

Projekt
928

Maßstab
1:20

Blattgröße
DIN A1

gez.
tve


Datum
14.10.2026

Blatt Nr
2.13

Index

Seite
#LayoutnumInUntergruppe
von 28

Plan Nr
928_MM_Zitadelle Jülich _14.10.2026_16_28_2.13

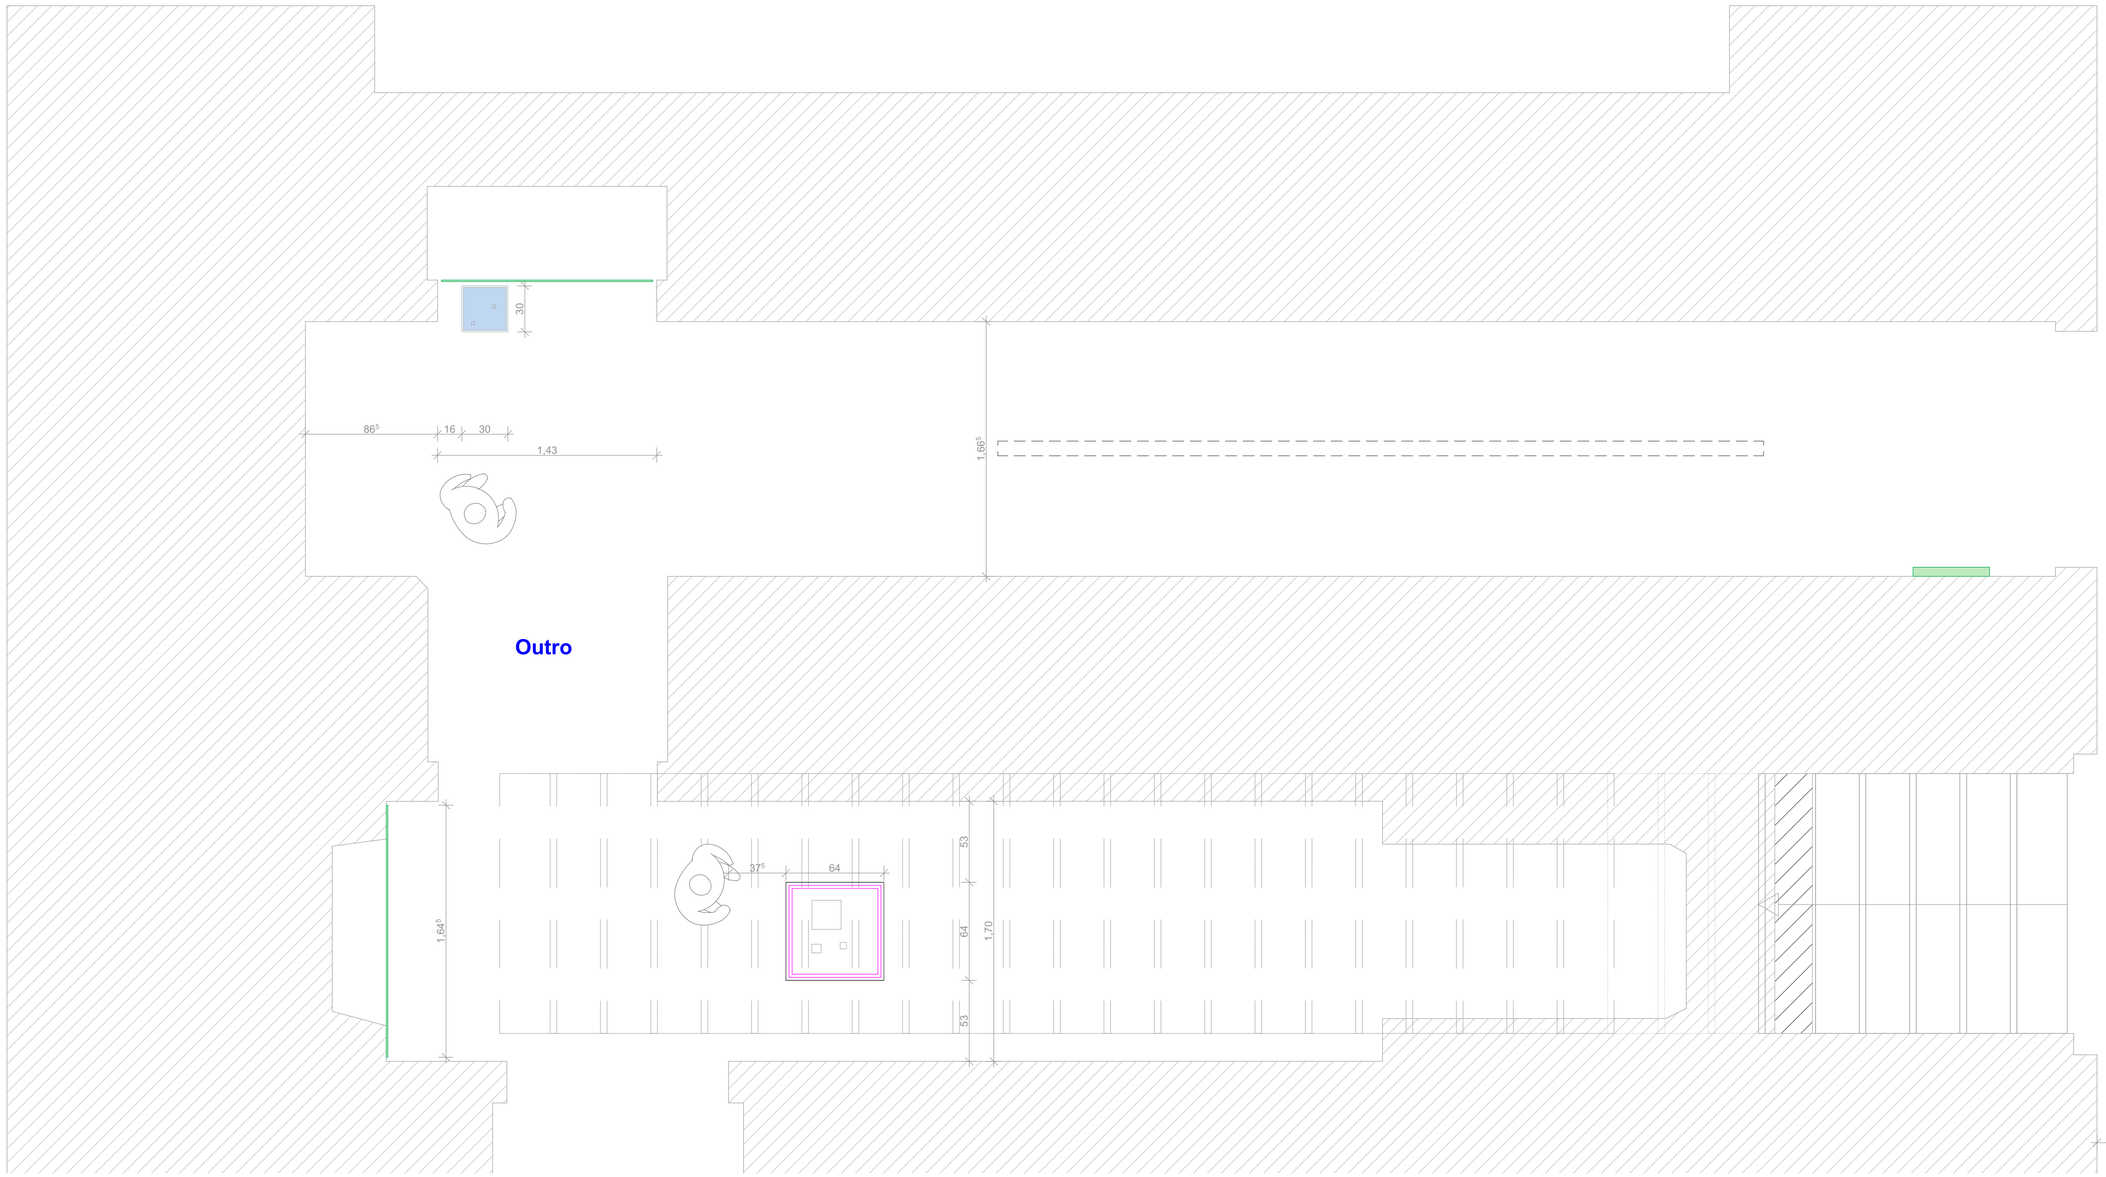

NOTES

EXPONATEN

VITRINEN

BESTANDSVITRINEN

GOBO'S

LEUCHTKASTEN

TEXTTAFELN

ELT

Hinweis

Dieser Plan dient nur der Darstellung der Ausbauten der Ausstellungsgestaltung. Alle Angaben, Maße und Maßnahmen sind vor Ort vom Auftragnehmer eigenverantwortlich zu prüfen und zu vergleichen!

Index	Datum	Änderung	gez.

Projekt

Zitadelle Jülich

Museum Zitadelle Schloßstraße 52428 Nordrhein-Westfalen Jülich Deutschland

AUSFÜHRUNGSPLÄNE

Architekt

Auftraggeber

Museumsverwaltung im Zentrum für Stadtgeschichte
Stadt Jülich
52428 Jülich
Deutschland

Plan Inhalt

Grundrisse
Outro_20

Plan Art
Grundrisse

Projekt
928

Maßstab
1:50, 1:20

Blattgröße
DIN A1

gez.
tve


Datum
14.10.2026

Blatt Nr
2.14

Index

Seite
#LayoutnumInUntergruppe
von 26

Plan Nr
928_MM_Zitadelle Jülich _14.10.2026_17_28_2.14

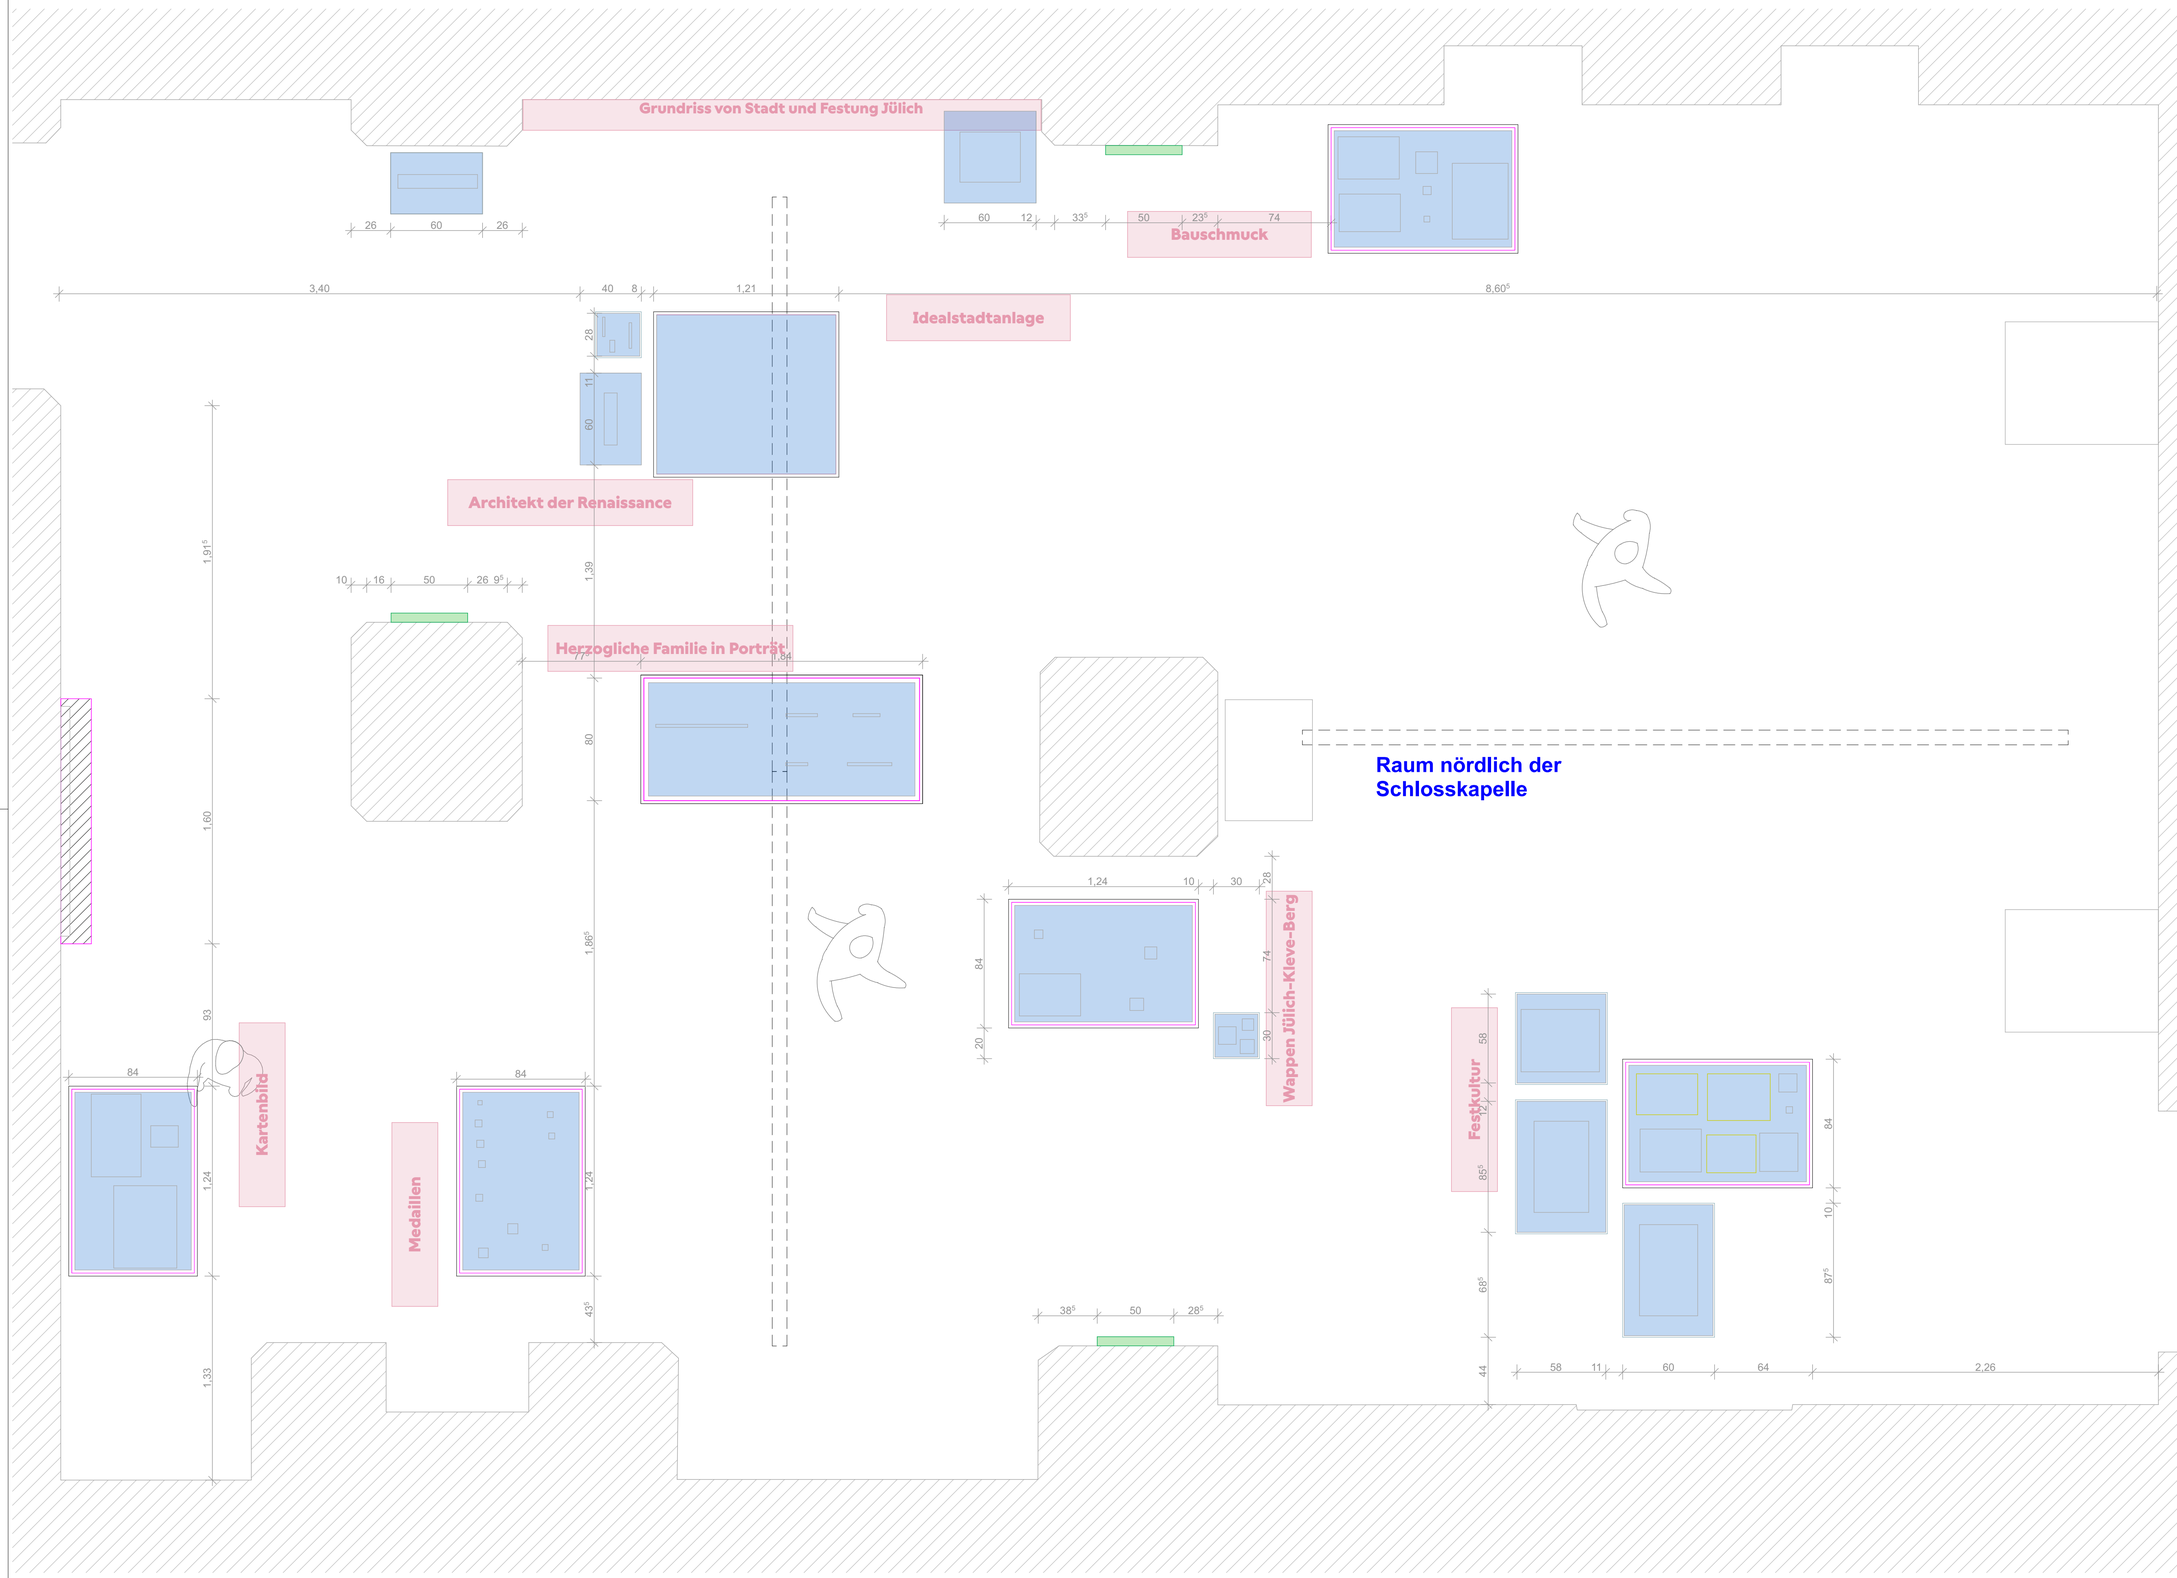

NOTES

EXPONATEN

VITRINEN

BESTANDSVITRINEN

GOBO'S

LEUCHTKASTEN

TEXTTAFELN

ELT

Hinweis

Dieser Plan dient nur der Darstellung der Ausbauten der Ausstellungsgestaltung. Alle Angaben, Maße und Maßnahmen sind vor Ort vom Auftragnehmer eigenverantwortlich zu prüfen und zu vergleichen!

Index Datum Änderung gez.

Projekt

Zitadelle Jülich

Museum Zitadelle Schloßstraße 52428 Nordrhein-Westfalen Jülich Deutschland

AUSFÜHRUNGSPLÄNE

Architekt

Auftraggeber

Museumsverwaltung im Zentrum für Stadtgeschichte
Stadt Jülich
52428 Jülich
Deutschland

Plan Inhalt

Grundrisse Nördlich der Schlosskapelle_20

Plan Art
Grundrisse

Projekt
928

Maßstab
1:20

Blattgröße
DIN A1

gez.
tve


Datum
14.10.2026

Blatt Nr
2.15

Index

Seite
#LayoutnumInUntergruppe
von 28

Plan Nr
928_MM_Zitadelle Jülich _14.10.2026_18_28_2.15

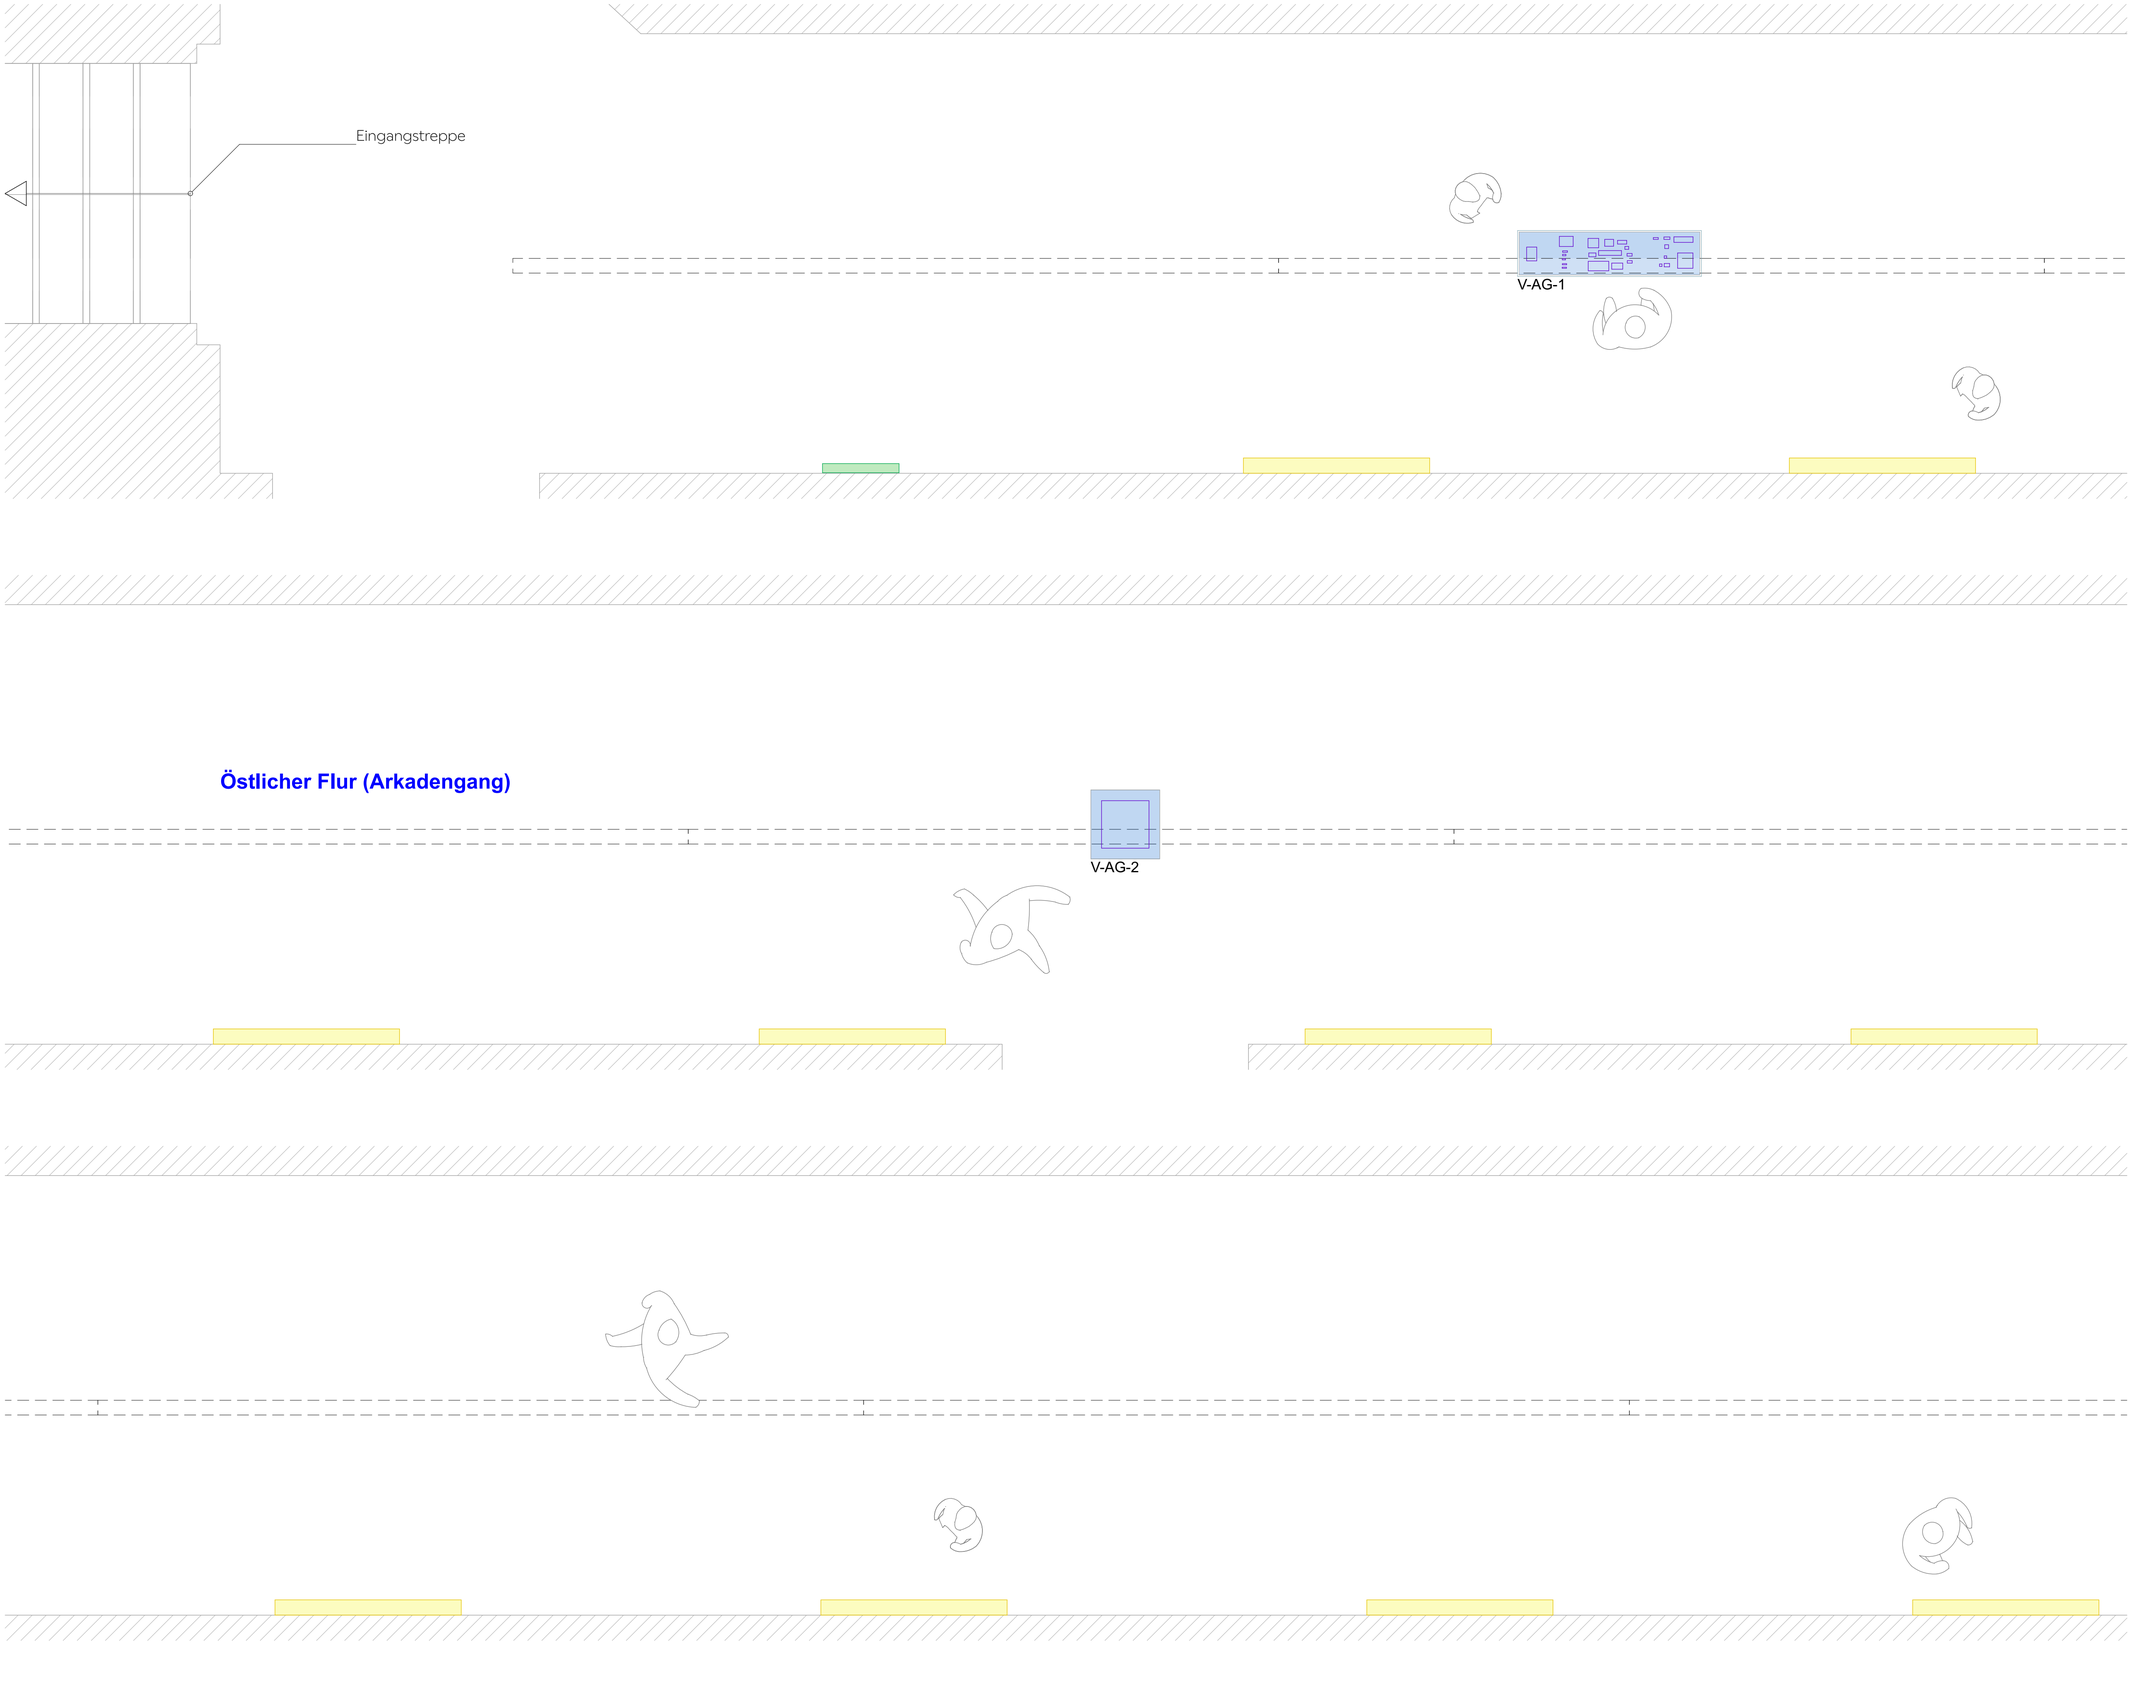

Östlicher Flur (Arkadengang)

NOTES

EXPONATEN

VITRINEN

BESTANDSVITRINEN

GOBO'S

LEUCHTKASTEN

TEXTTAFELN

ELT

Hinweis

Dieser Plan dient nur der Darstellung der Ausbauten der Ausstellungsgestaltung. Alle Angaben, Maße und Maßnahmen sind vor Ort vom Auftragnehmer eigenverantwortlich zu prüfen und zu vergleichen!

Index	Datum	Änderung	gez.

Projekt

Zitadelle Jülich

Museum Zitadelle Schloßstraße 52428 Nordrhein-Westfalen Jülich Deutschland

AUSFÜHRUNGSPLÄNE

Architekt

Auftraggeber

Museumsverwaltung im Zentrum für Stadtgeschichte
Stadt Jülich
52428 Jülich
Deutschland

Plan Inhalt

Vitrinennummer Arkadengang_20_Vitrinennummer

Plan Art
Vitrinennummer

Projekt
928

Maßstab
1:20, 1:50

Blattgröße
DIN A1

gez.
tve


Datum
14.10.2026

Blatt Nr
3.1

Index

Seite
#LayoutnumInUntergruppe
von 26

Plan Nr
928_MM_Zitadelle Jülich _14.10.2026_19_28_3.1

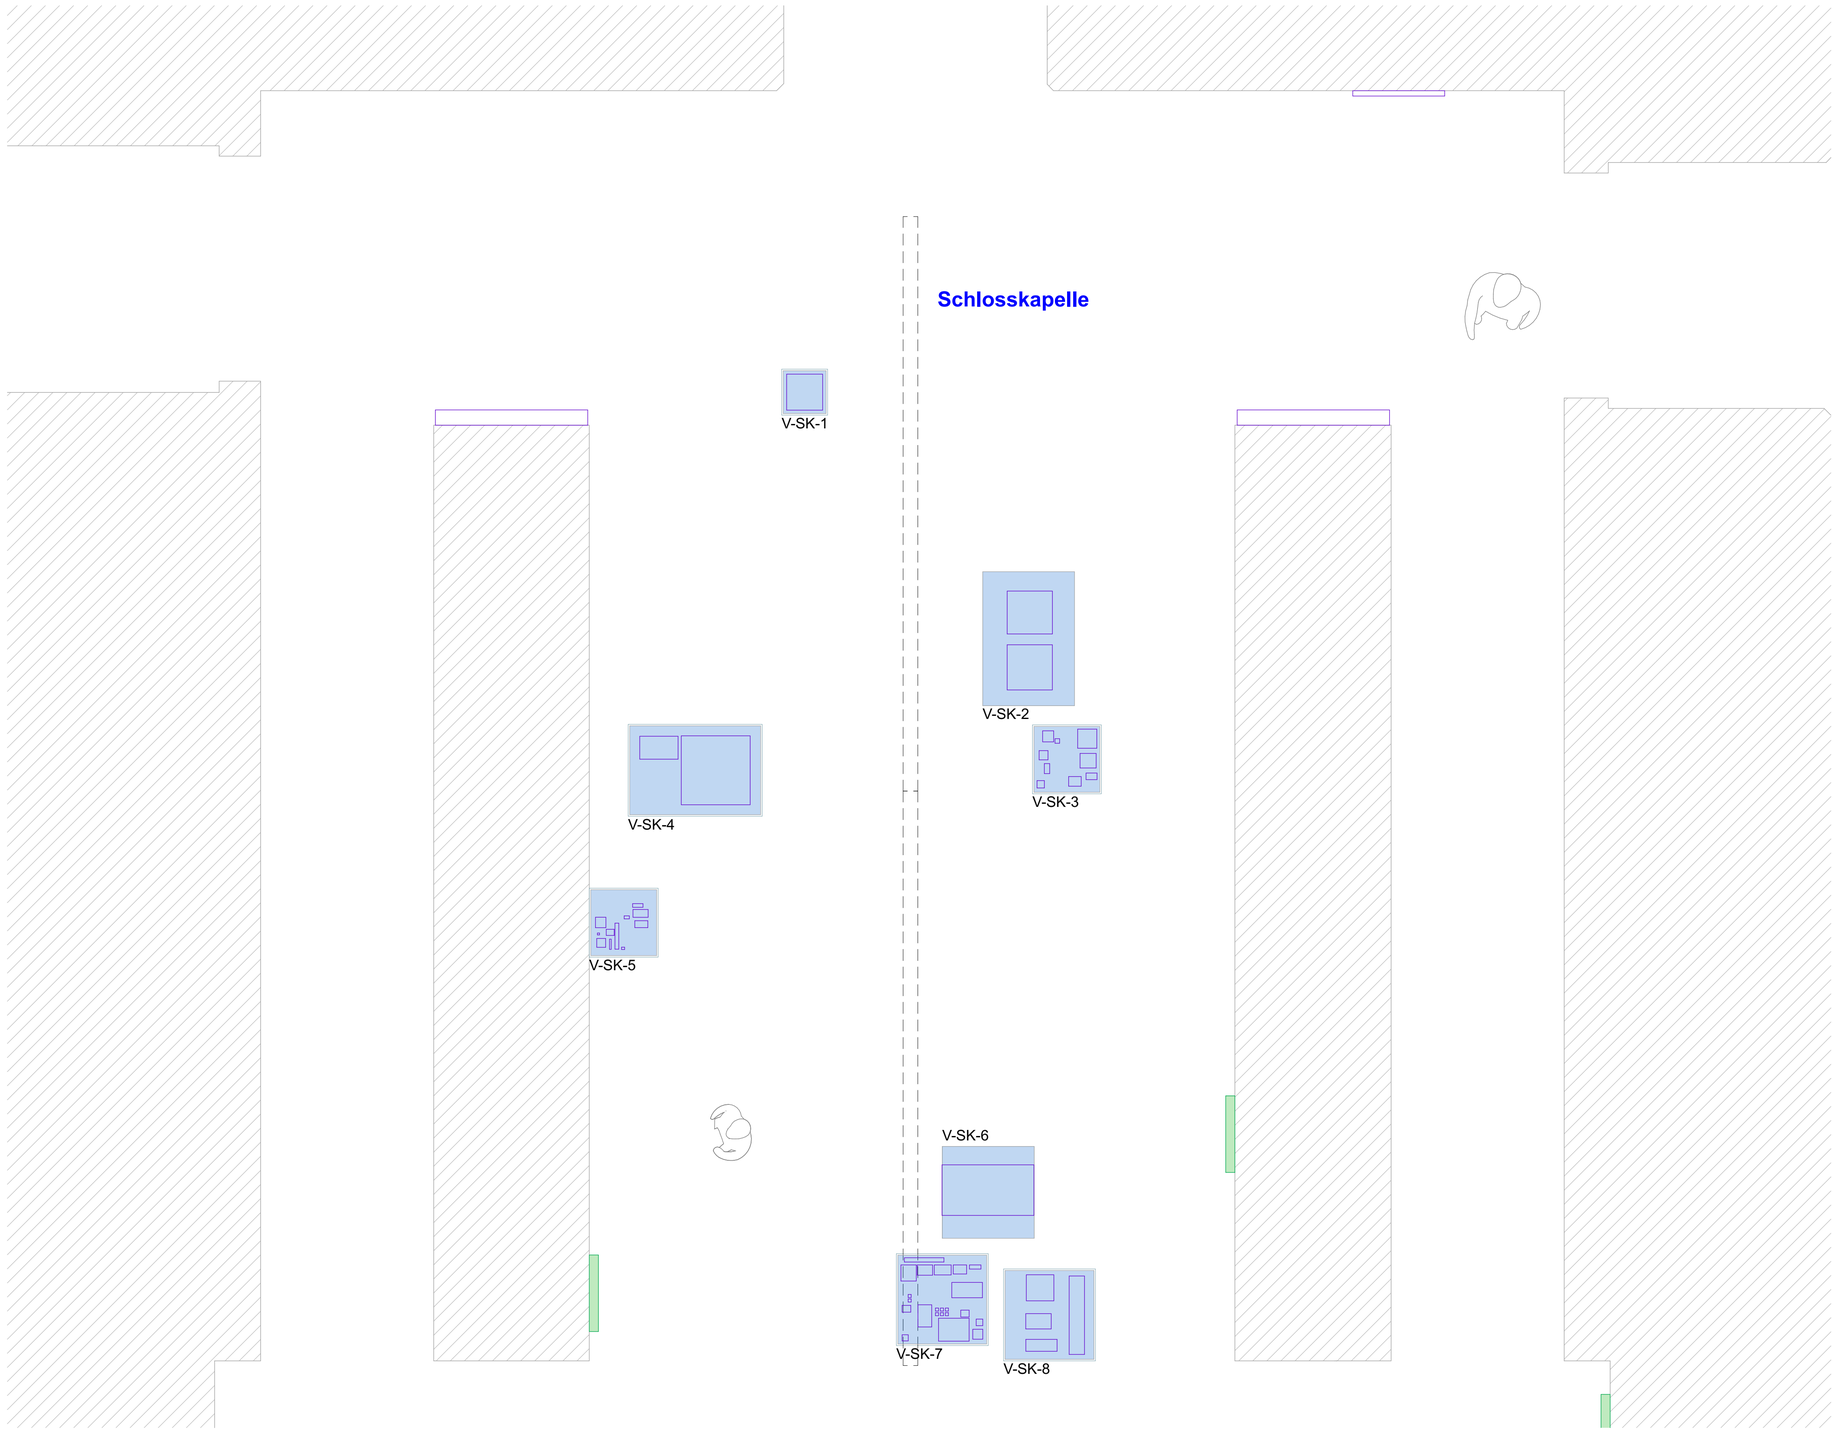

NOTES

Hinweis

Dieser Plan dient nur der Darstellung der Ausbauten der Ausstellungsgestaltung. Alle Angaben, Maße und Maßnahmen sind vor Ort vom Auftragnehmer eigenverantwortlich zu prüfen und zu vergleichen!

Index	Datum	Änderung	gez.

Projekt

Zitadelle Jülich

Museum Zitadelle Schloßstraße 52428 Nordrhein-Westfalen Jülich Deutschland

AUSFÜHRUNGSPLÄNE

Architekt

Auftraggeber

Museumsverwaltung im Zentrum für Stadtgeschichte
Stadt Jülich
52428 Jülich
Deutschland

Plan Inhalt

Vitrinennummer Schlosskapelle_20_Vitrinennummer

Plan Art
Vitrinennummer

Projekt
928

Maßstab
1:20

Blattgröße
DIN A1

gez.
tve


Datum
14.10.2026

Blatt Nr
3.2

Index

Seite
#LayoutnumInUntergruppe
von 28

Plan Nr
928_MM_Zitadelle Jülich _14.10.2026_20_28_3.2

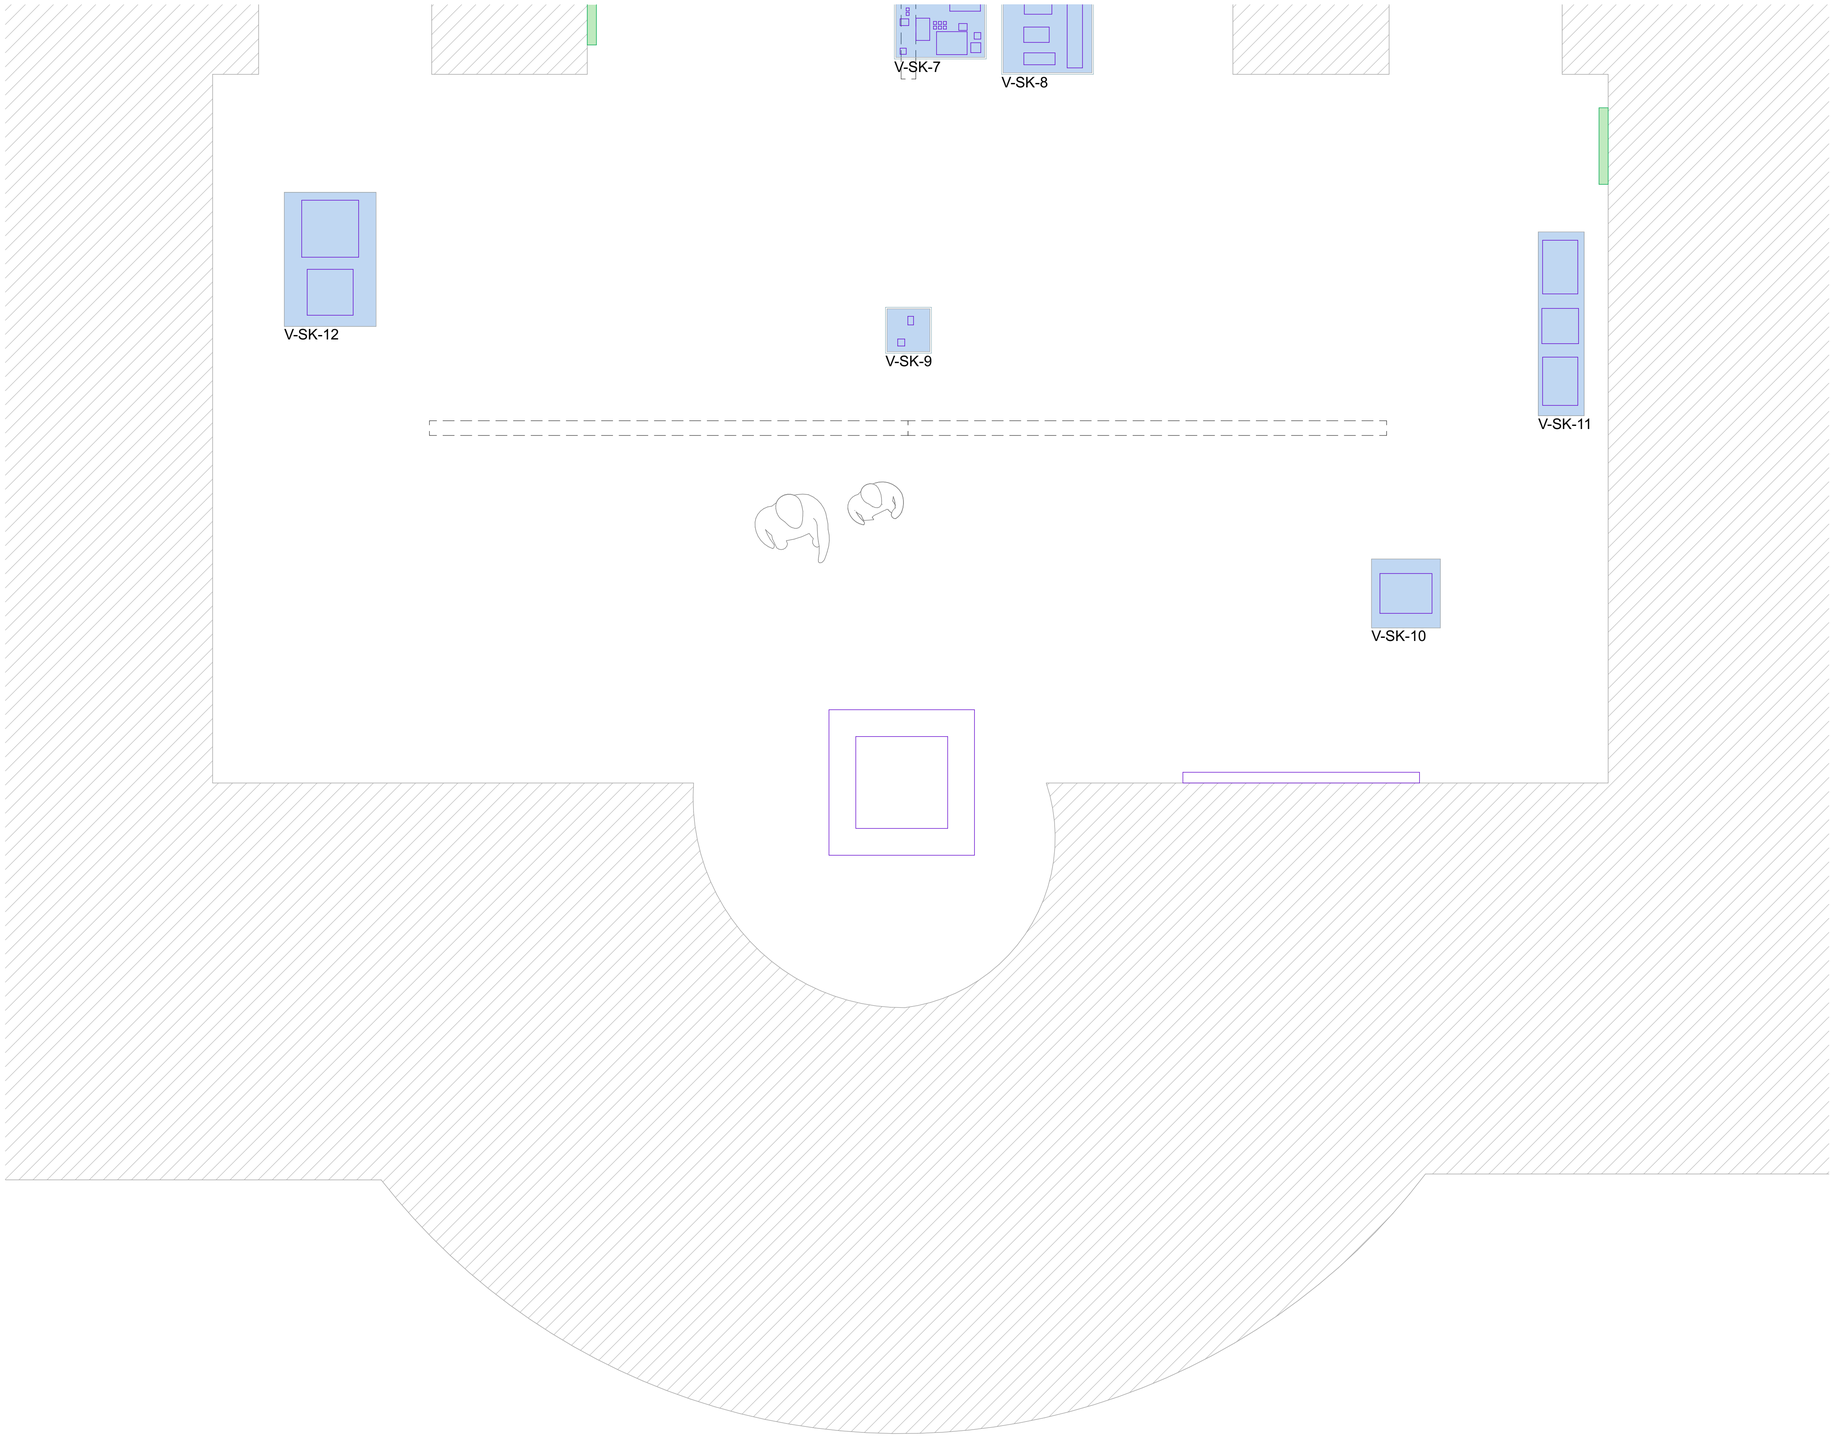

NOTES

Hinweis

Dieser Plan dient nur der Darstellung der Ausbauten der Ausstellungsgestaltung. Alle Angaben, Maße und Maßnahmen sind vor Ort vom Auftragnehmer eigenverantwortlich zu prüfen und zu vergleichen!

Index	Datum	Änderung	gez.

Projekt

Zitadelle Jülich

Museum Zitadelle Schloßstraße 52428 Nordrhein-Westfalen Jülich Deutschland

AUSFÜHRUNGSPLÄNE

Architekt

Auftraggeber

Museumsverwaltung im Zentrum für Stadtgeschichte
Stadt Jülich
52428 Jülich
Deutschland

Plan Inhalt

Vitrinennummer Schlosskapelle_20_Vitrinennummer

Plan Art
Vitrinennummer

Projekt
928

Maßstab
1:20

Blattgröße
DIN A1

gez.
tve


Datum
14.10.2026

Blatt Nr
3.3

Seite
#LayoutnumInUntergruppe
von 28

Index

Plan Nr
928_MM_Zitadelle Jülich _14.10.2026_21_28_3.3

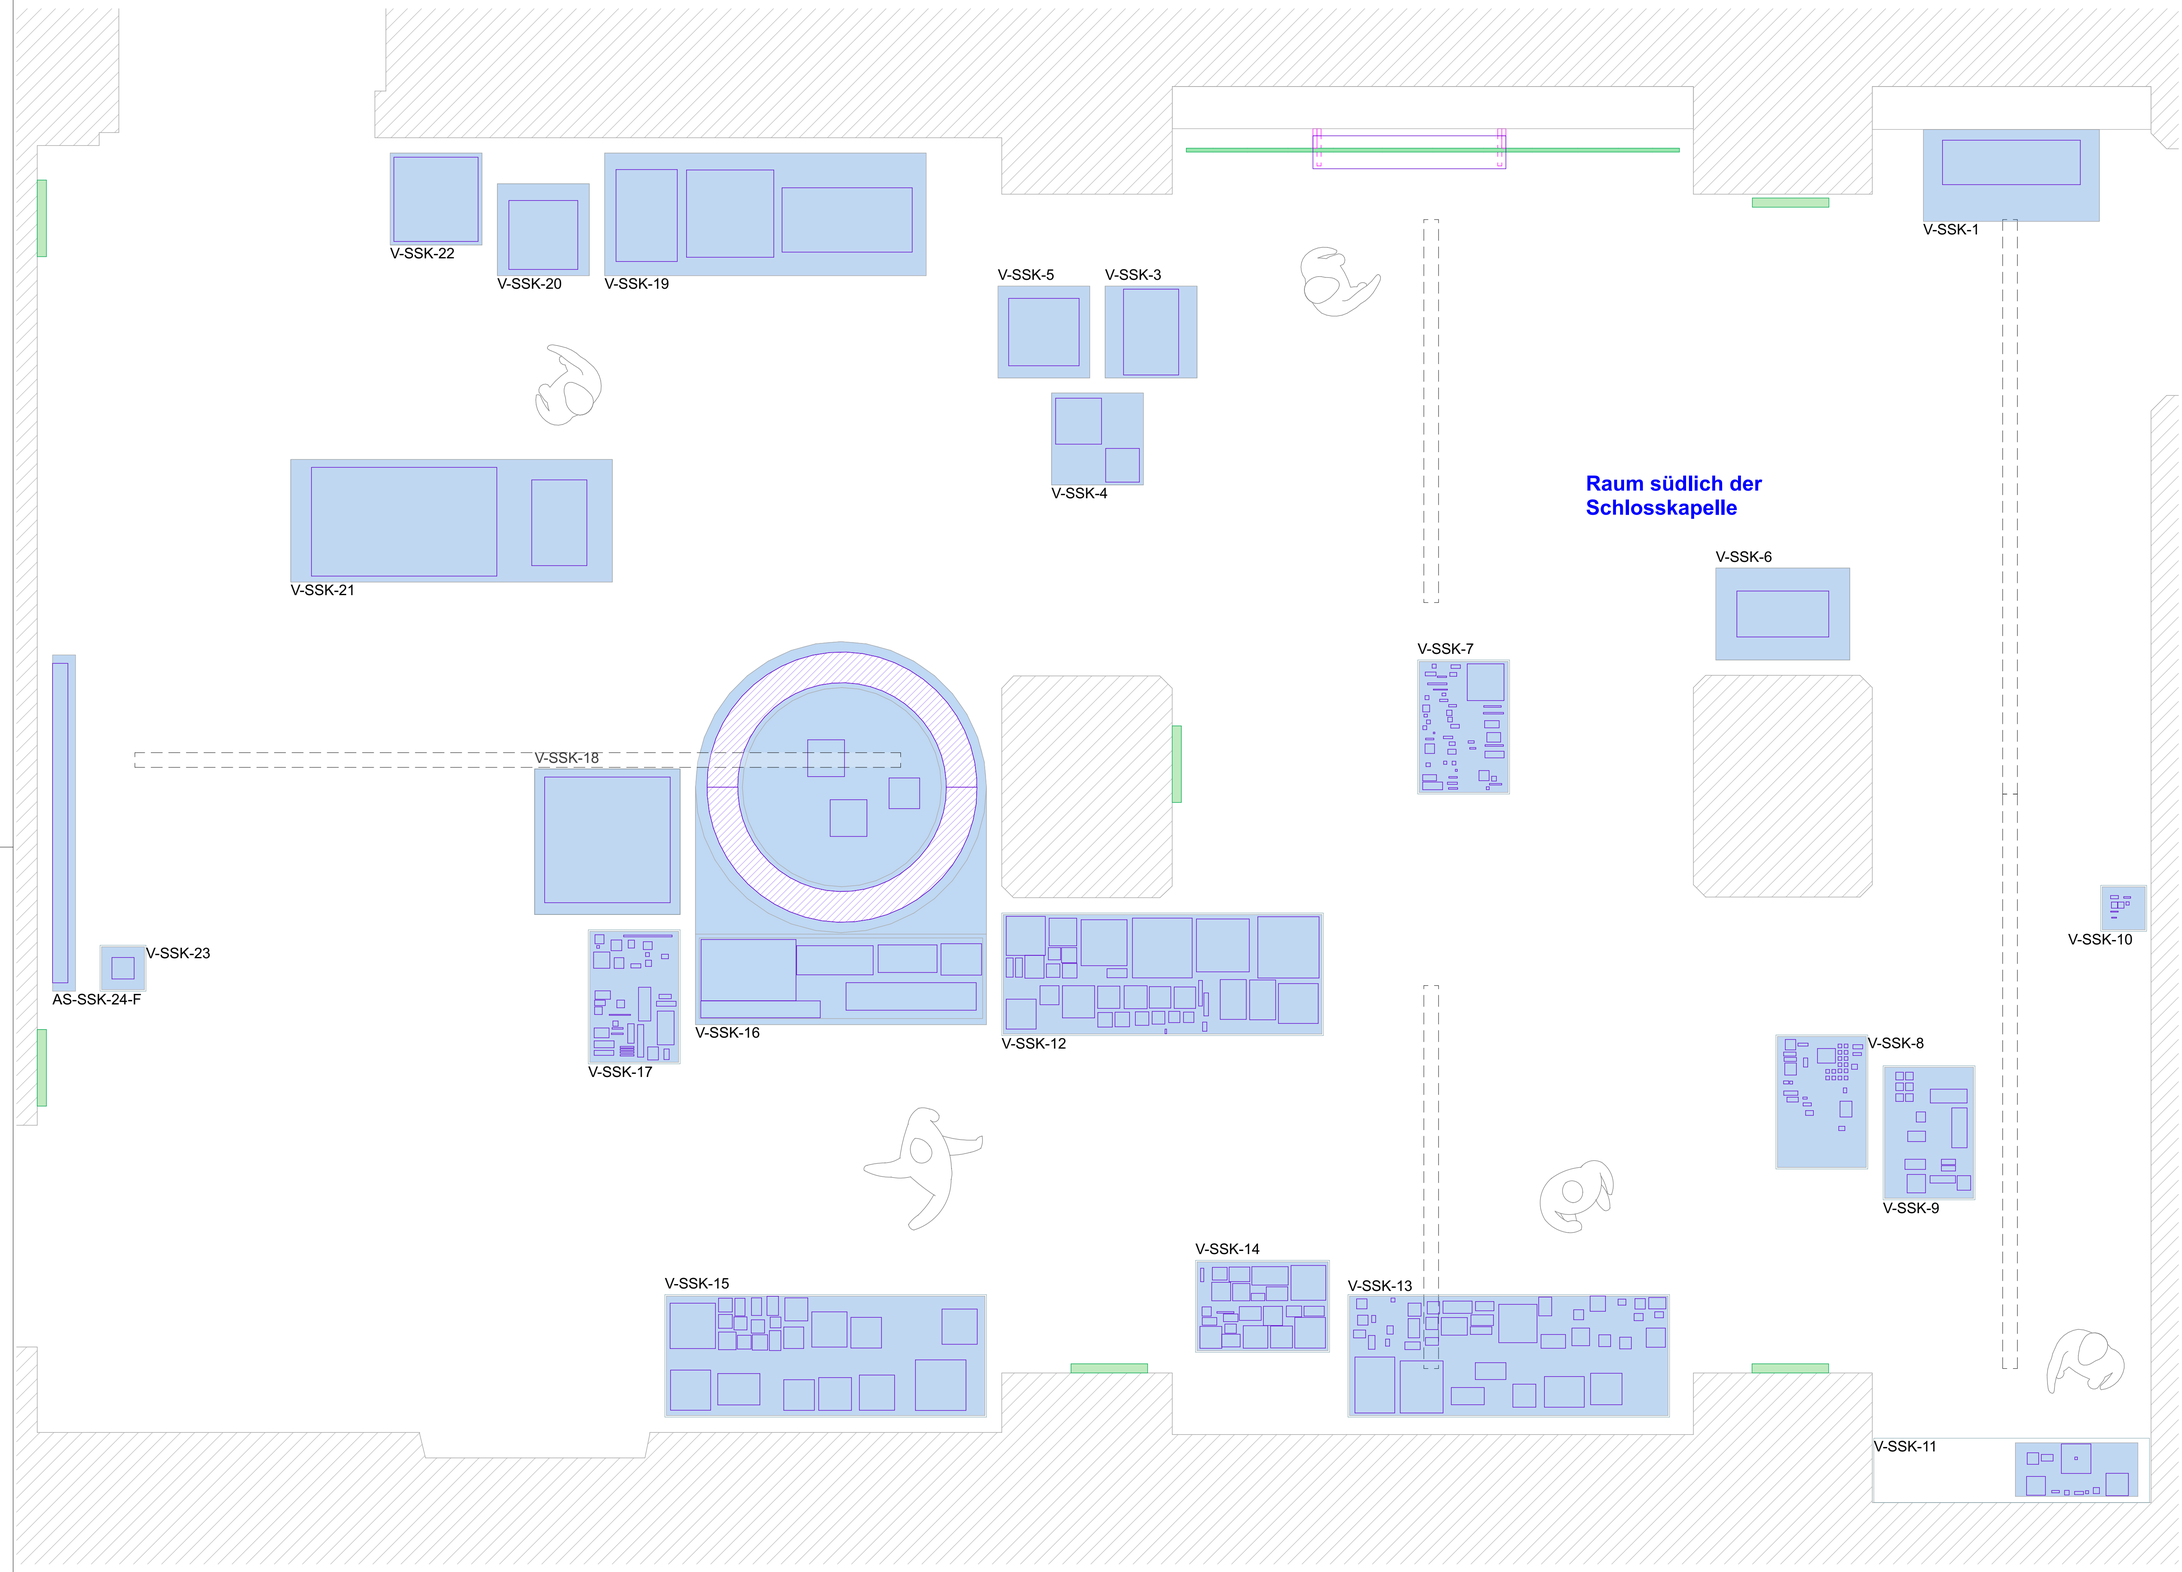

NOTES

EXPONATEN
VITRINEN
BESTANDSVITRINEN
GOBO'S
LEUCHTKASTEN
TEXTTAFELN
ELT

Hinweis

Dieser Plan dient nur der Darstellung der Ausbauten der Ausstellungsgestaltung. Alle Angaben, Maße und Maßnahmen sind vor Ort vom Auftragnehmer eigenverantwortlich zu prüfen und zu vergleichen!

Index Datum Änderung gez.

Projekt

Zitadelle Jülich

Museum Zitadelle Schloßstraße 52428 Nordrhein-Westfalen Jülich Deutschland

AUSFÜHRUNGSPLÄNE

Architekt

Auftraggeber

Museumsverwaltung im Zentrum für Stadtgeschichte
Stadt Jülich
52428 Jülich
Deutschland

Plan Inhalt

Vitrinennummer Südlich der Schlosskapelle_20_Vitrinennummer

Plan Art
Vitrinennummer

Projekt
928

Maßstab
1:20

Blattgröße
DIN A1

gez.
tve


Datum
14.10.2026

Blatt Nr
3.4

Index

Seite
#LayoutnumInUntergruppe
von 28

Plan Nr
928_MM_Zitadelle Jülich _14.10.2026_22_28_3.4

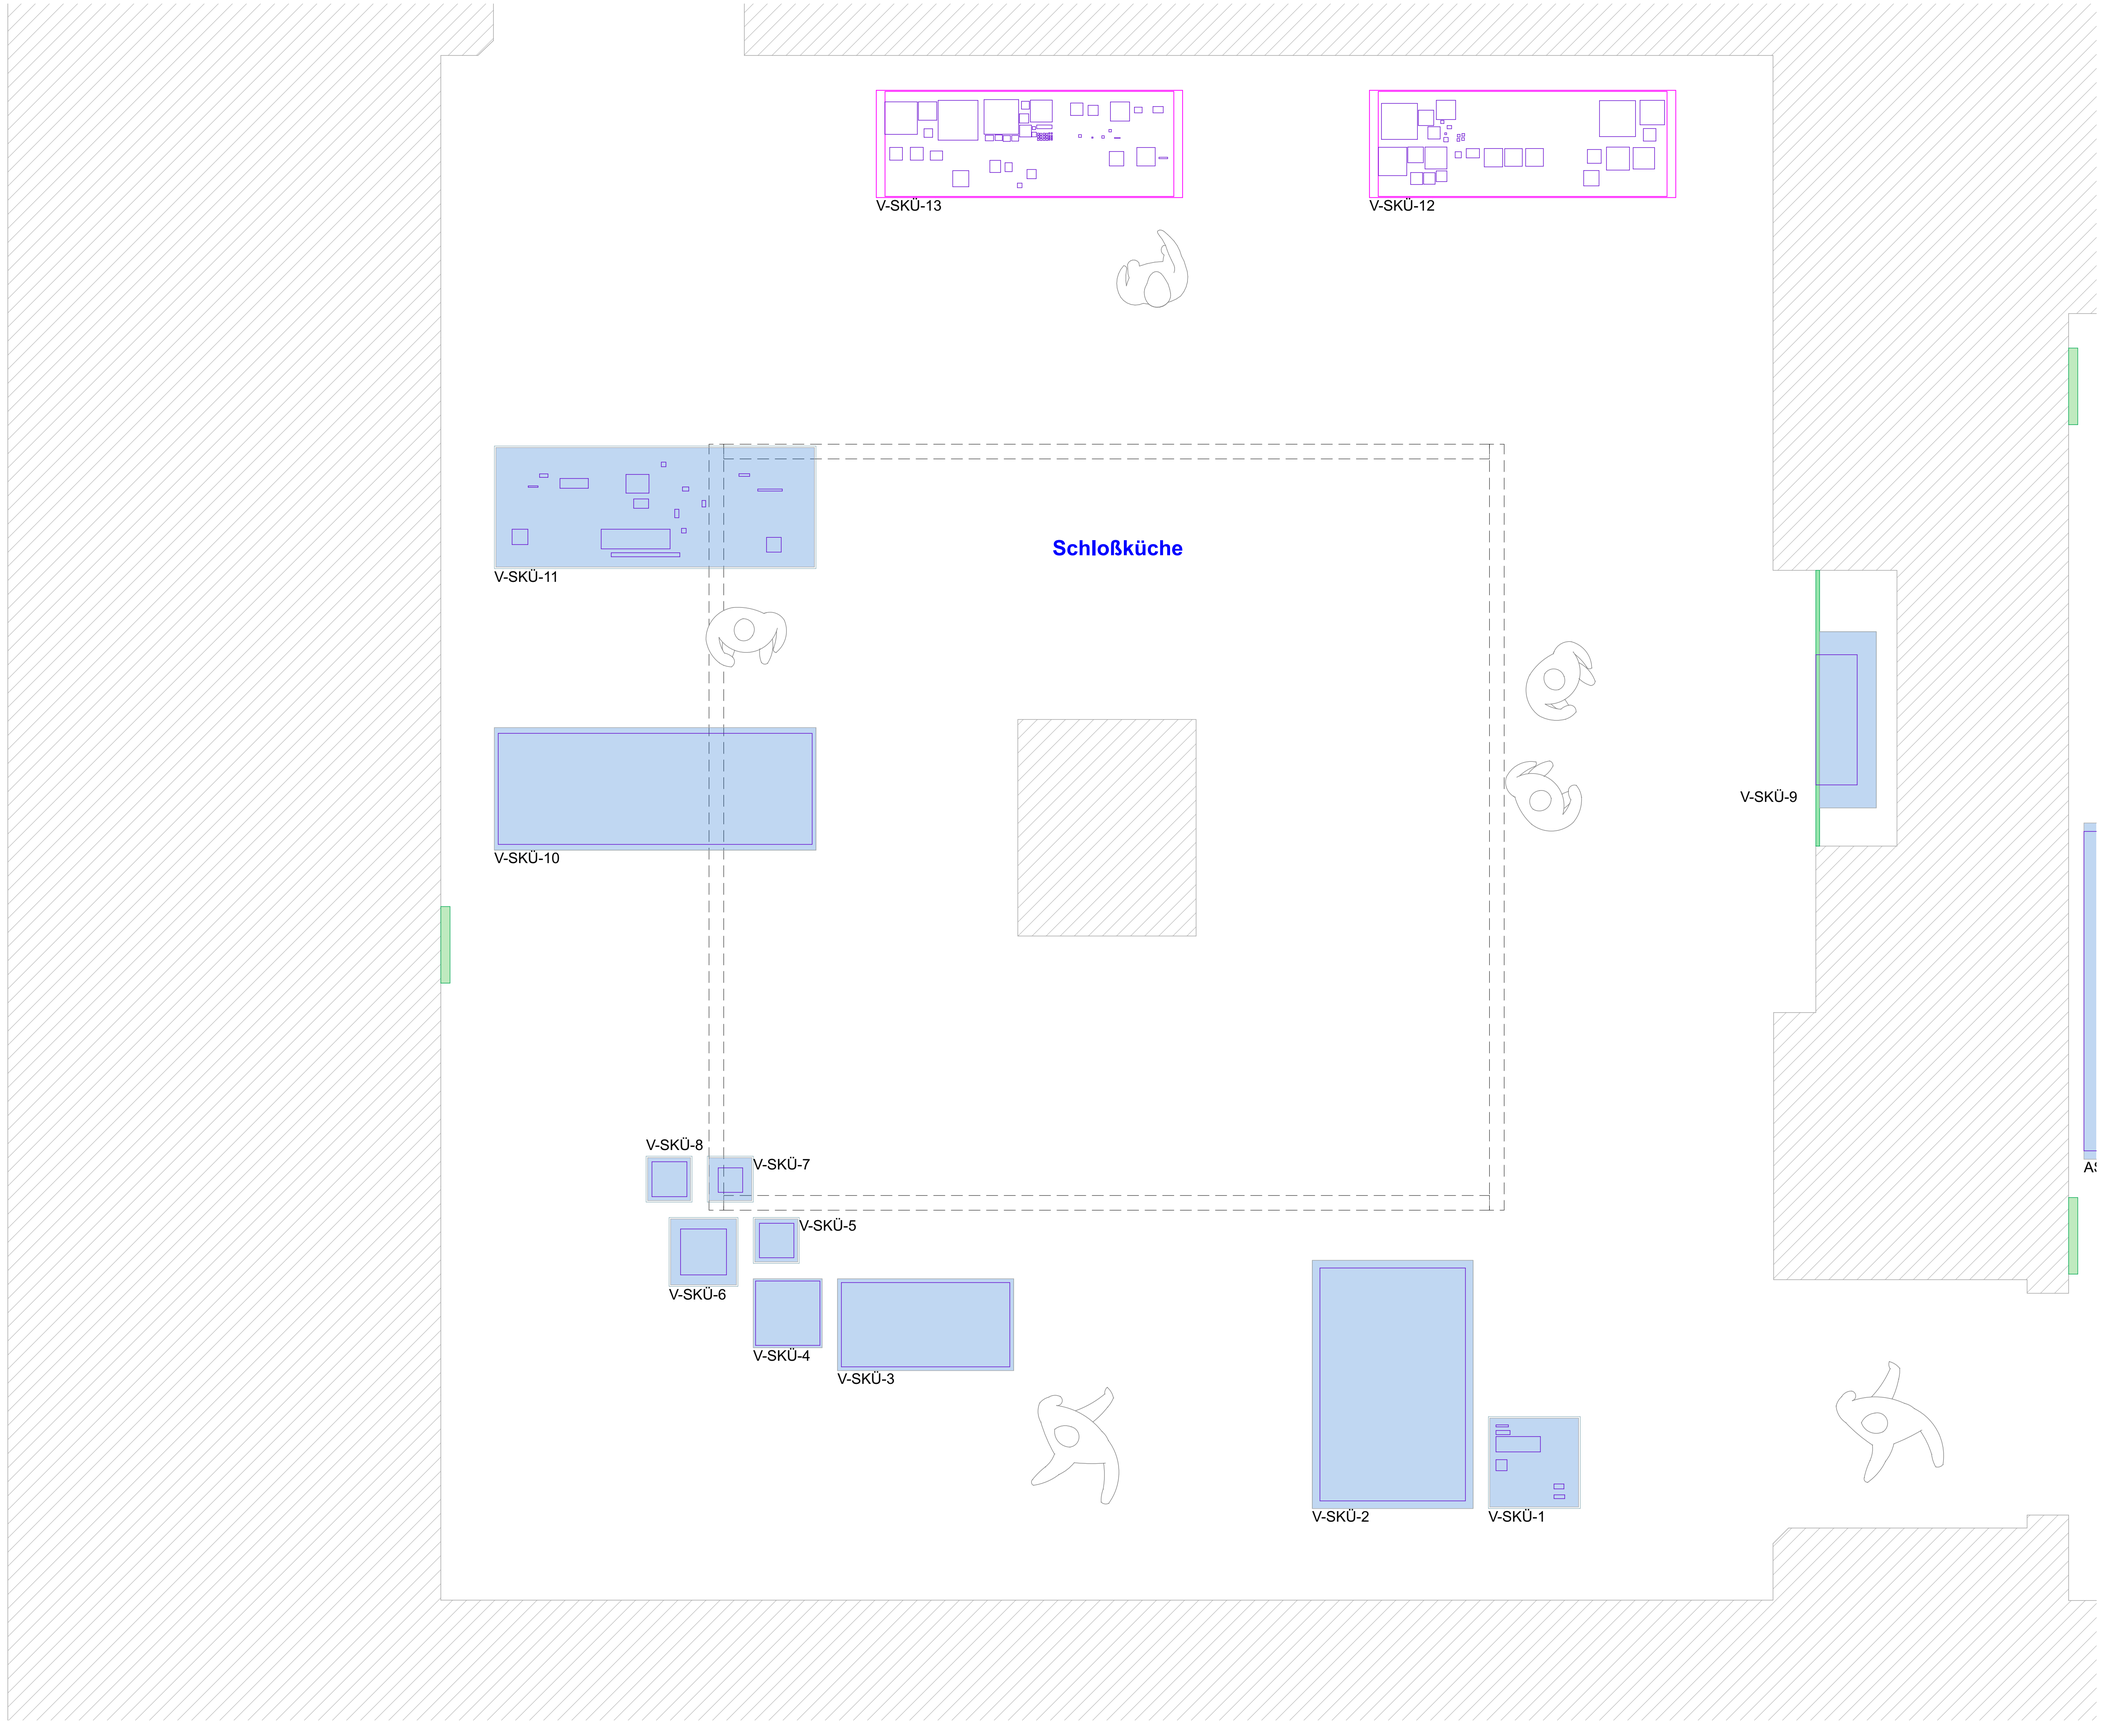

NOTES

EXPONATEN

VITRINEN

BESTANDSVITRINEN

GOBO'S

LEUCHTKASTEN

TEXTTAFELN

ELT

Hinweis

Dieser Plan dient nur der Darstellung der Ausbauten der Ausstellungsgestaltung. Alle Angaben, Maße und Maßnahmen sind vor Ort vom Auftragnehmer eigenverantwortlich zu prüfen und zu vergleichen!

Index Datum Änderung gez.

Projekt

Zitadelle Jülich

Museum Zitadelle Schloßstraße 52428 Nordrhein-Westfalen Jülich Deutschland

AUSFÜHRUNGSPLÄNE

Architekt

Auftraggeber

Museumsverwaltung im Zentrum für Stadtgeschichte
Stadt Jülich
52428 Jülich
Deutschland

Plan Inhalt

Vitrinennummer Schlossküche_20_Vitrinennummer

Plan Art
Vitrinennummer

Projekt
928

Maßstab
1:20

Blattgröße
DIN A1

gez.
tve


Datum
14.10.2026

Blatt Nr
3.5

Index

Seite
#LayoutnumInUntergruppe
von 28

Plan Nr
928_MM_Zitadelle Jülich _14.10.2026_23_28_3.5

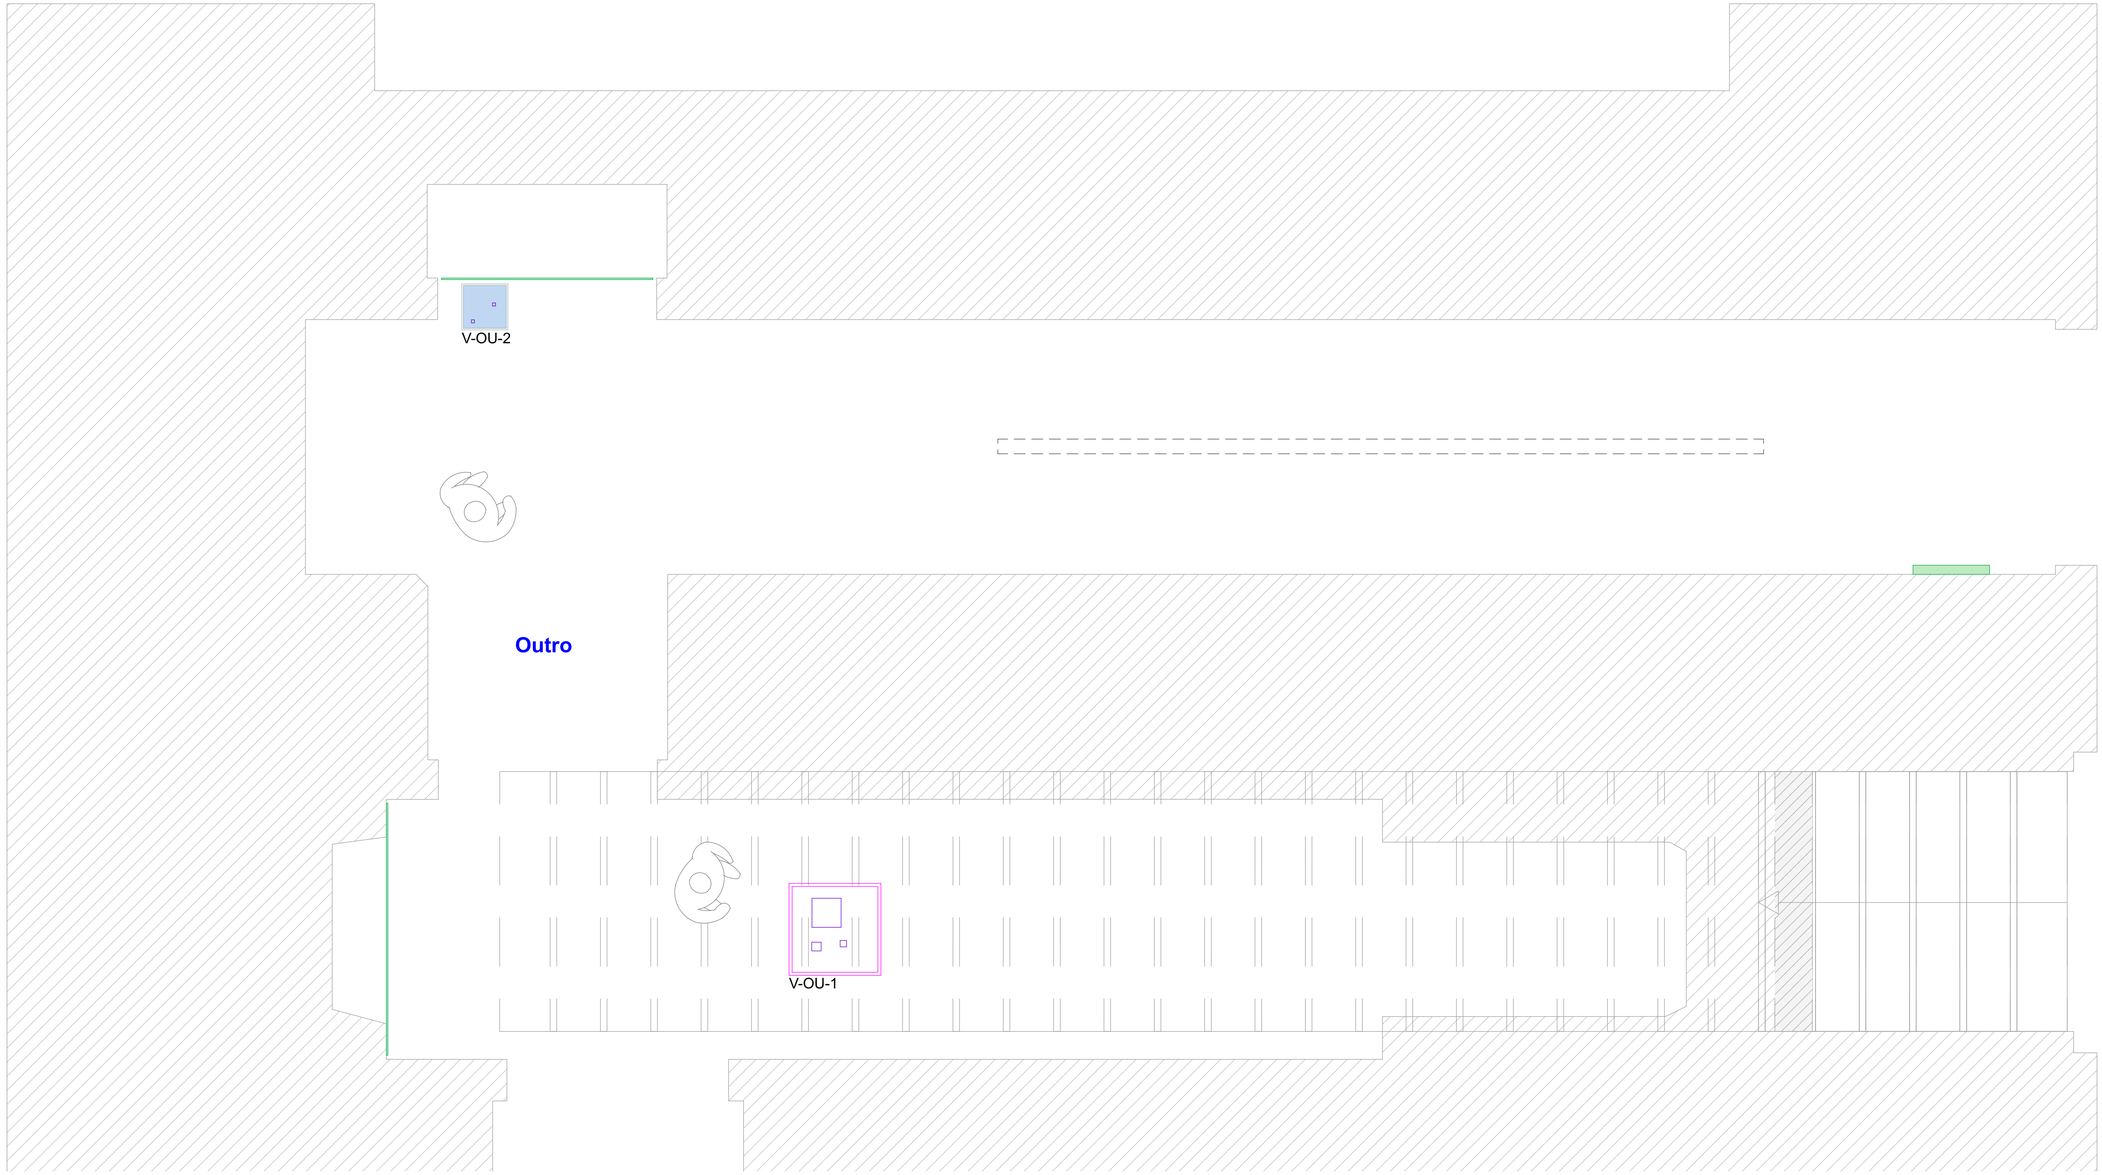

NOTES

EXPONATEN

VITRINEN

BESTANDSVITRINEN

GOBO'S

LEUCHTKASTEN

TEXTTAFELN

ELT

Hinweis

Dieser Plan dient nur der Darstellung der Ausbauten der Ausstellungsgestaltung. Alle Angaben, Maße und Maßnahmen sind vor Ort vom Auftragnehmer eigenverantwortlich zu prüfen und zu vergleichen!

Index	Datum	Änderung	gez.

Projekt

Zitadelle Jülich

Museum Zitadelle Schloßstraße 52428 Nordrhein-Westfalen Jülich Deutschland

AUSFÜHRUNGSPLÄNE

Architekt

Auftraggeber

Museumsverwaltung im Zentrum für Stadtgeschichte
Stadt Jülich
52428 Jülich
Deutschland

Plan Inhalt

Vitrinennummer
Outro_20_Vitrinennummer

Plan Art
Vitrinennummer

Projekt
928

Maßstab
1:50, 1:20

Blattgröße
DIN A1

gez.
tve

Datum
14.10.2026

Blatt Nr
3.6

Index

Seite
#LayoutnumInUntergruppe
von 28

Plan Nr
928_MM_Zitadelle Jülich _14.10.2026_24_28_3.6

V-NSK-1

V-NSK-5

V-NSK-6

V-NSK-2

V-NSK-3

V-NSK-4

V-NSK-7

Raum nördlich der
Schlosskapelle

V-NSK-8

V-NSK-11

V-NSK-12

V-NSK-14

V-NSK-15

V-NSK-13

V-NSK-16

V-NSK-9

V-NSK-10

NOTES

EXPONATEN

VITRINEN

BESTANDSVITRINEN

GOBO'S

LEUCHTKASTEN

TEXTTAFELN

ELT

Hinweis

Dieser Plan dient nur der Darstellung der Ausbauten der Ausstellungsgestaltung. Alle Angaben, Maße und Maßnahmen sind vor Ort vom Auftragnehmer eigenverantwortlich zu prüfen und zu vergleichen!

Index	Datum	Änderung	gez.

Projekt

Zitadelle Jülich

Museum Zitadelle Schloßstraße 52428 Nordrhein-Westfalen Jülich Deutschland

AUSFÜHRUNGSPLÄNE

Architekt

Auftraggeber

Museumsverwaltung im Zentrum für Stadtgeschichte
Stadt Jülich
52428 Jülich
Deutschland

Plan Inhalt

Vitrinennummer Nördlich der Schlosskapelle_20_Vitrinennummer

Plan Art
Vitrinennummer

Projekt
928

Maßstab
1:20

Blattgröße
DIN A1

gez.
tve

Datum
14.10.2026


Blatt Nr
3.7


Index


Seite
#LayoutnumInUntergruppe
von 28


Plan Nr
928_MM_Zitadelle Jülich _14.10.2026_25_28_3.7




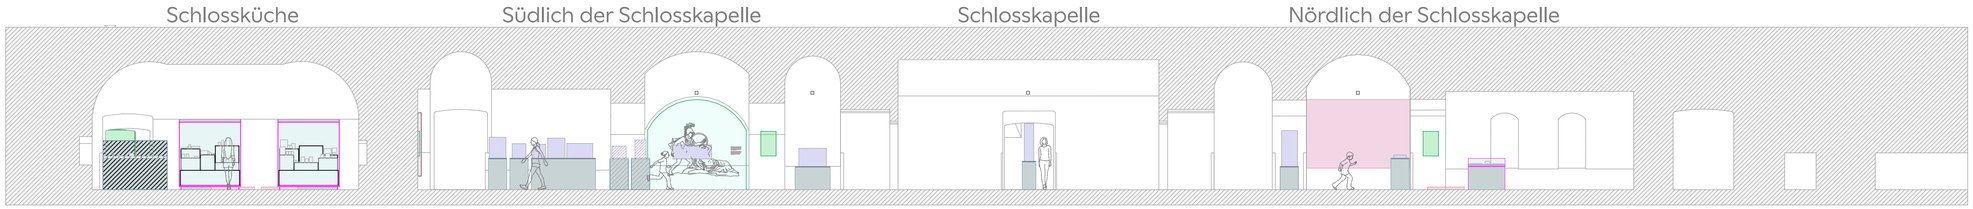

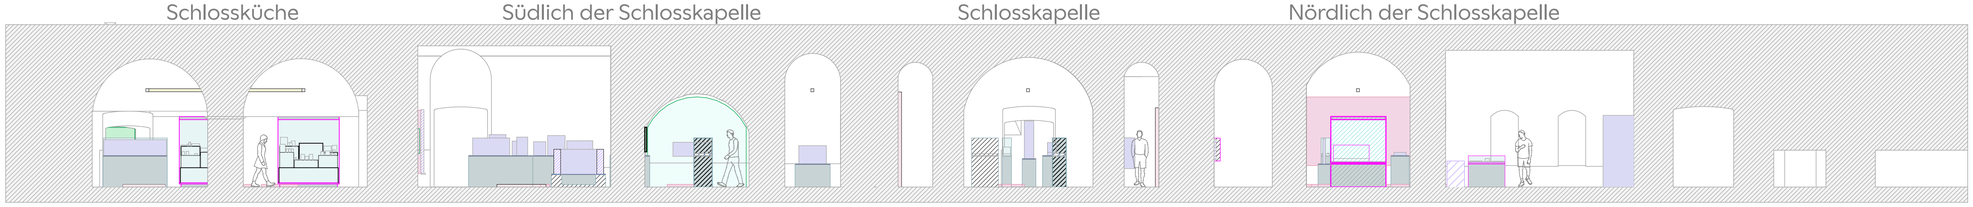

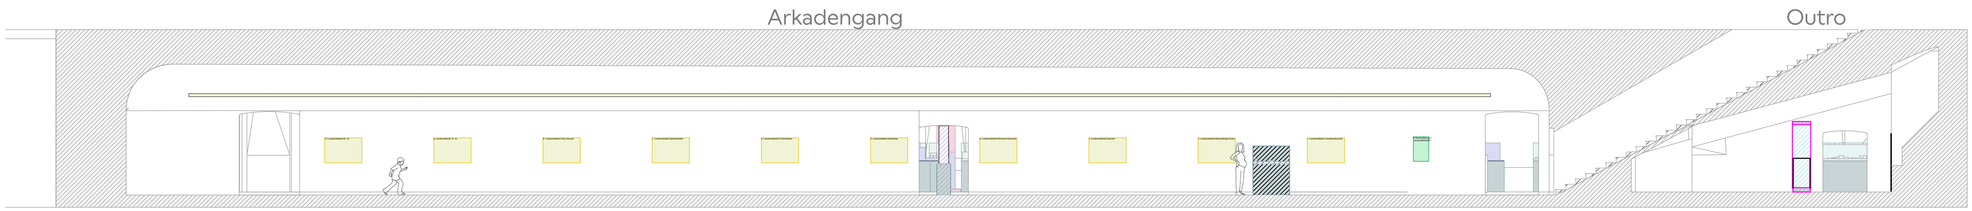

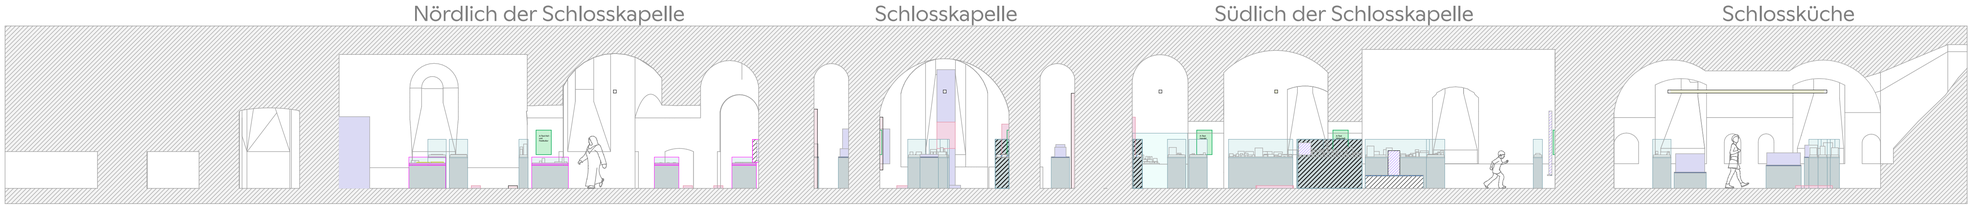

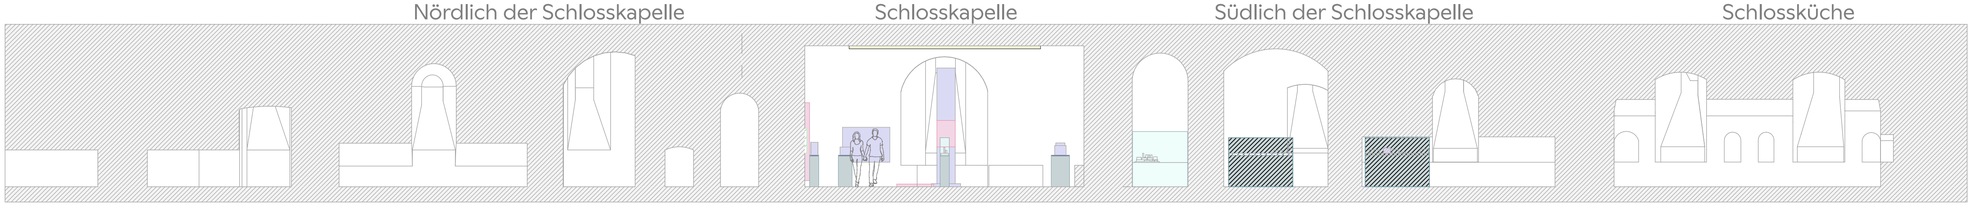

NOTES

Hinweis

Dieser Plan dient nur der Darstellung der Ausbauten der Ausstellungsgestaltung. Alle Angaben, Maße und Maßnahmen sind vor Ort vom Auftragnehmer eigenverantwortlich zu prüfen und zu vergleichen!

Index Datum Änderung gez.

Projekt

Zitadelle Jülich

Museum Zitadelle Schloßstraße 52428 Nordrhein-Westfalen Jülich Deutschland

AUSFÜHRUNGSPLÄNE

Architekt

Auftraggeber

Museumsverwaltung im Zentrum für Stadtgeschichte
Stadt Jülich
52428 Jülich
Deutschland

Plan Inhalt

Ansichten Übersichtschnitten längs 1_100

Plan Art
Ansichten

Projekt
928

Maßstab
1:100

Blattgröße
DIN A1

gez.
tve


Datum
14.10.2026

Blatt Nr
4.1


Index

Seite
#LayoutnumInUntergruppe
von 28

Plan Nr
928_MM_Zitadelle Jülich _14.10.2026_26_28_4.1

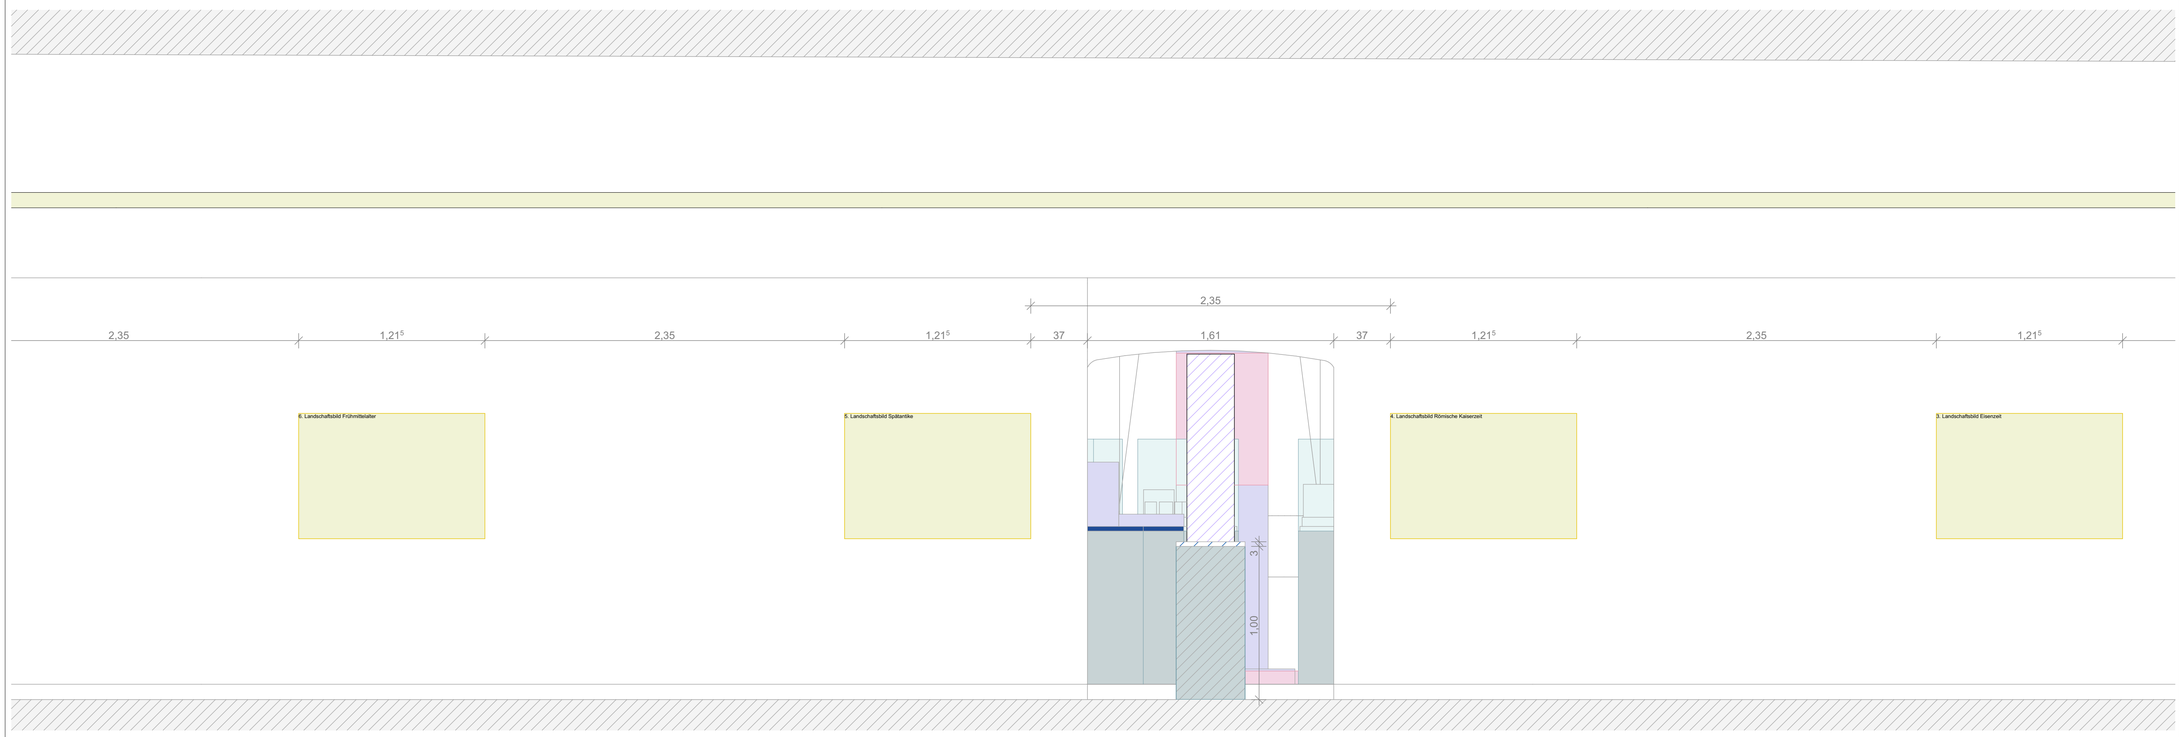


1:20 Längsschnitt LS-05

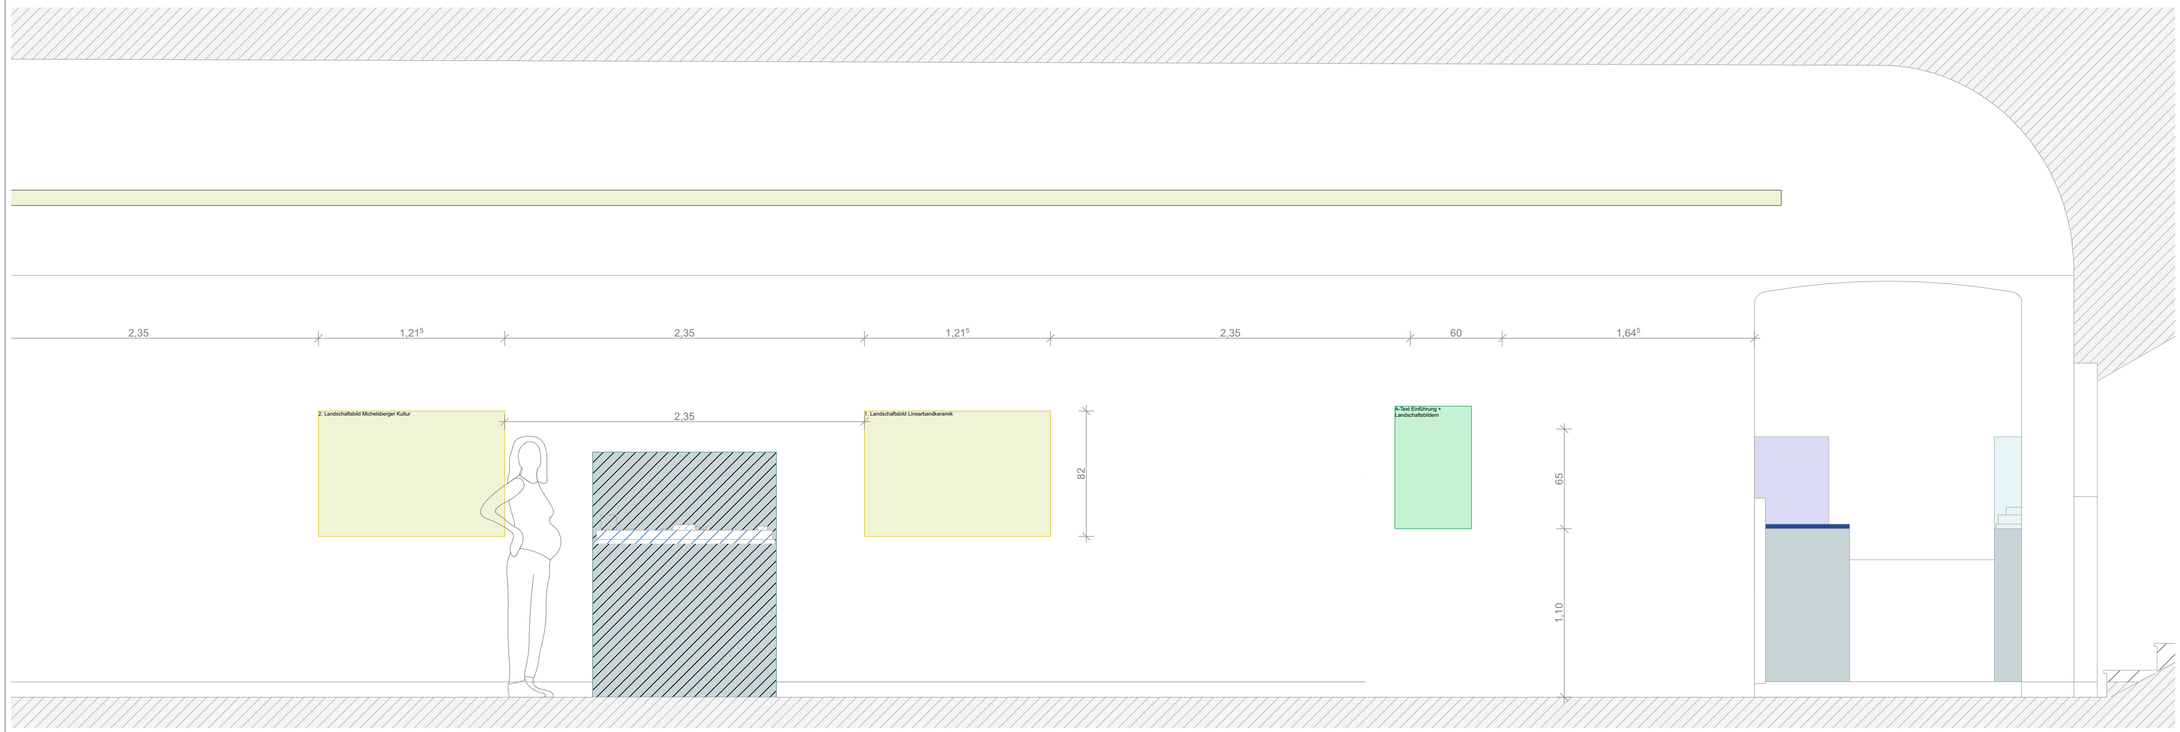

1:20 Längsschnitt LS-05

NOTES

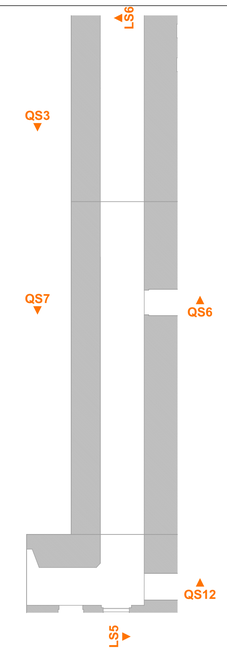

Hinweis

Dieser Plan dient nur der Darstellung der Ausbauten der Ausstellungsgestaltung. Alle Angaben, Maße und Maßnahmen sind vor Ort vom Auftragnehmer eigenverantwortlich zu prüfen und zu vergleichen!

Index	Datum	Änderung	gez.

Projekt

Zitadelle Jülich

Museum Zitadelle Schloßstraße 52428 Nordrhein-Westfalen Jülich Deutschland

AUSFÜHRUNGSPLÄNE

Architekt

Auftraggeber

Museumsverwaltung im Zentrum für Stadtgeschichte
Stadt Jülich
52428 Jülich
Deutschland

Plan Inhalt

Ansichten Arkadengang_20

Plan Art
Ansichten

Projekt
928

Maßstab
1:50, 1:200, 1:20

Blattgröße
DIN A1

gez.
tve


Datum
14.10.2026

Blatt Nr
4.2


Index

Seite
#LayoutnumInUntergruppe
von 28

Plan Nr
928_MM_Zitadelle Jülich _14.10.2026_27_28_4.2

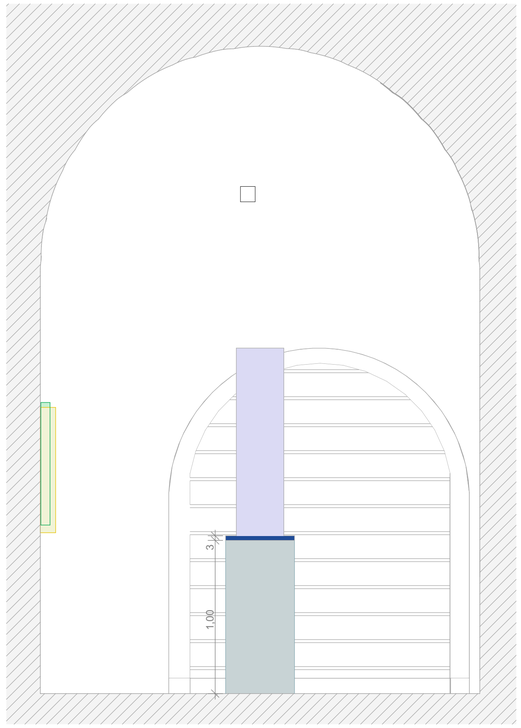


1:20 Querschnitt QS-03

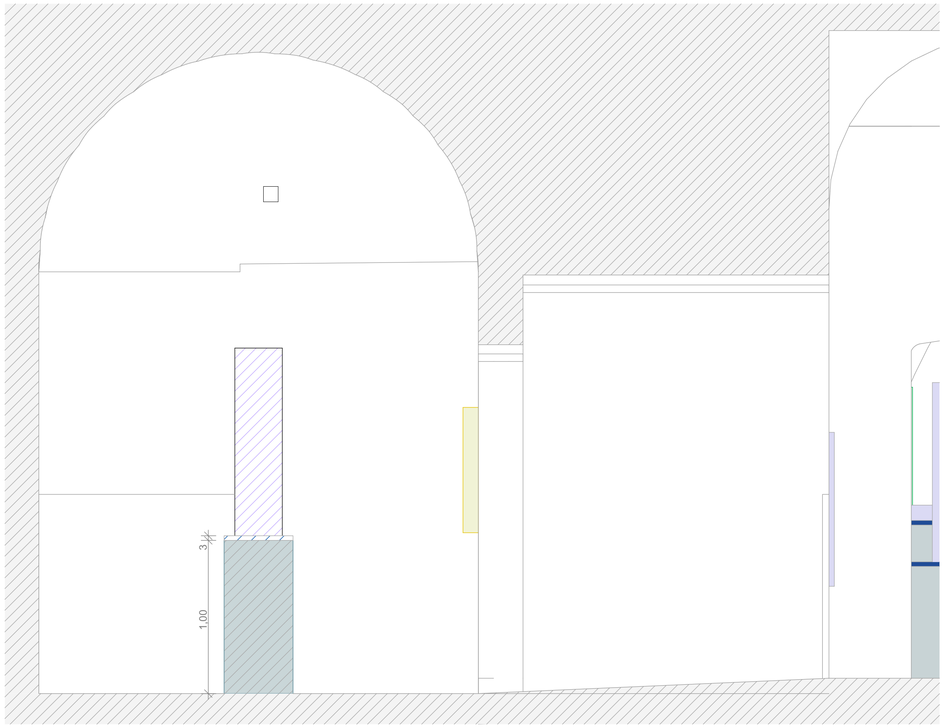

1:20 Querschnitt QS-06




1:20 Querschnitt QS-07

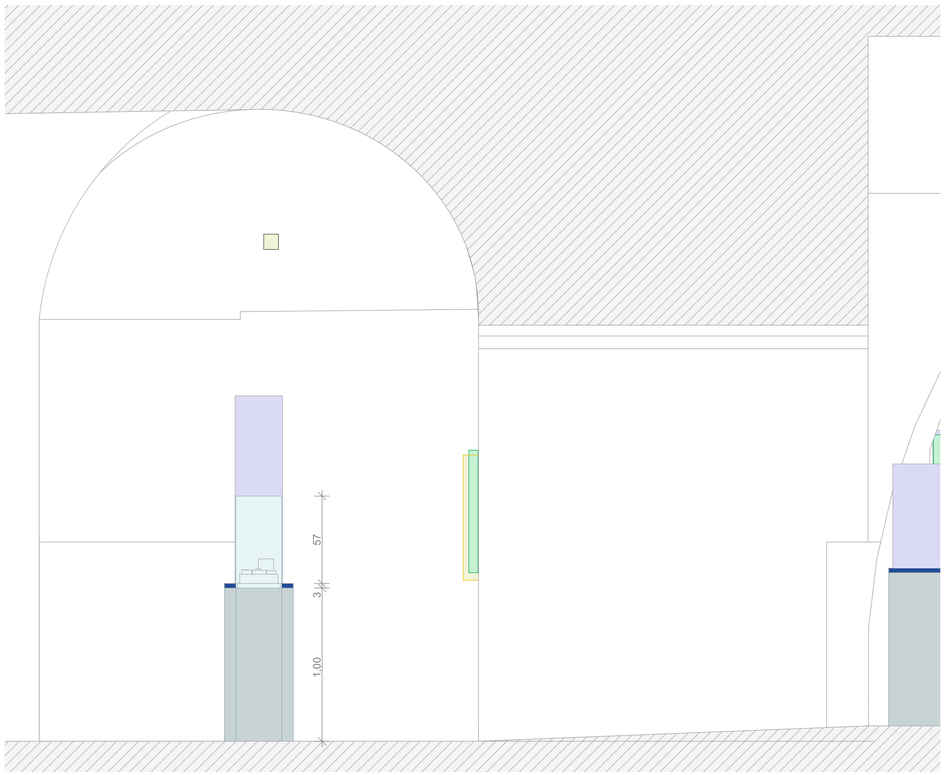

1:20 Querschnitt QS-12

NOTES

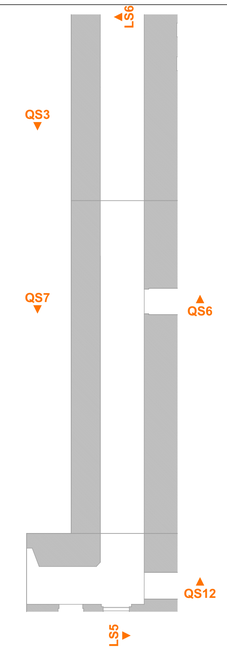

Hinweis

Dieser Plan dient nur der Darstellung der Ausbauten der Ausstellungsgestaltung. Alle Angaben, Maße und Maßnahmen sind vor Ort vom Auftragnehmer eigenverantwortlich zu prüfen und zu vergleichen!

Index	Datum	Änderung	gez.

Projekt

Zitadelle Jülich

Museum Zitadelle Schloßstraße 52428 Nordrhein-Westfalen Jülich Deutschland

AUSFÜHRUNGSPLÄNE

Architekt

Auftraggeber

Museumsverwaltung im Zentrum für Stadtgeschichte
Stadt Jülich
52428 Jülich
Deutschland

Plan Inhalt

Ansichten Arkadengang_20

Plan Art
Ansichten

Projekt
928

Maßstab
1:20, 1:50, 1:200

Blattgröße
DIN A1

gez.
tve


Datum
14.10.2026

Blatt Nr
4.3

Index

Seite
#LayoutnumInUntergruppe
von 28

Plan Nr
928_MM_Zitadelle Jülich _14.10.2026_28_28_4.3

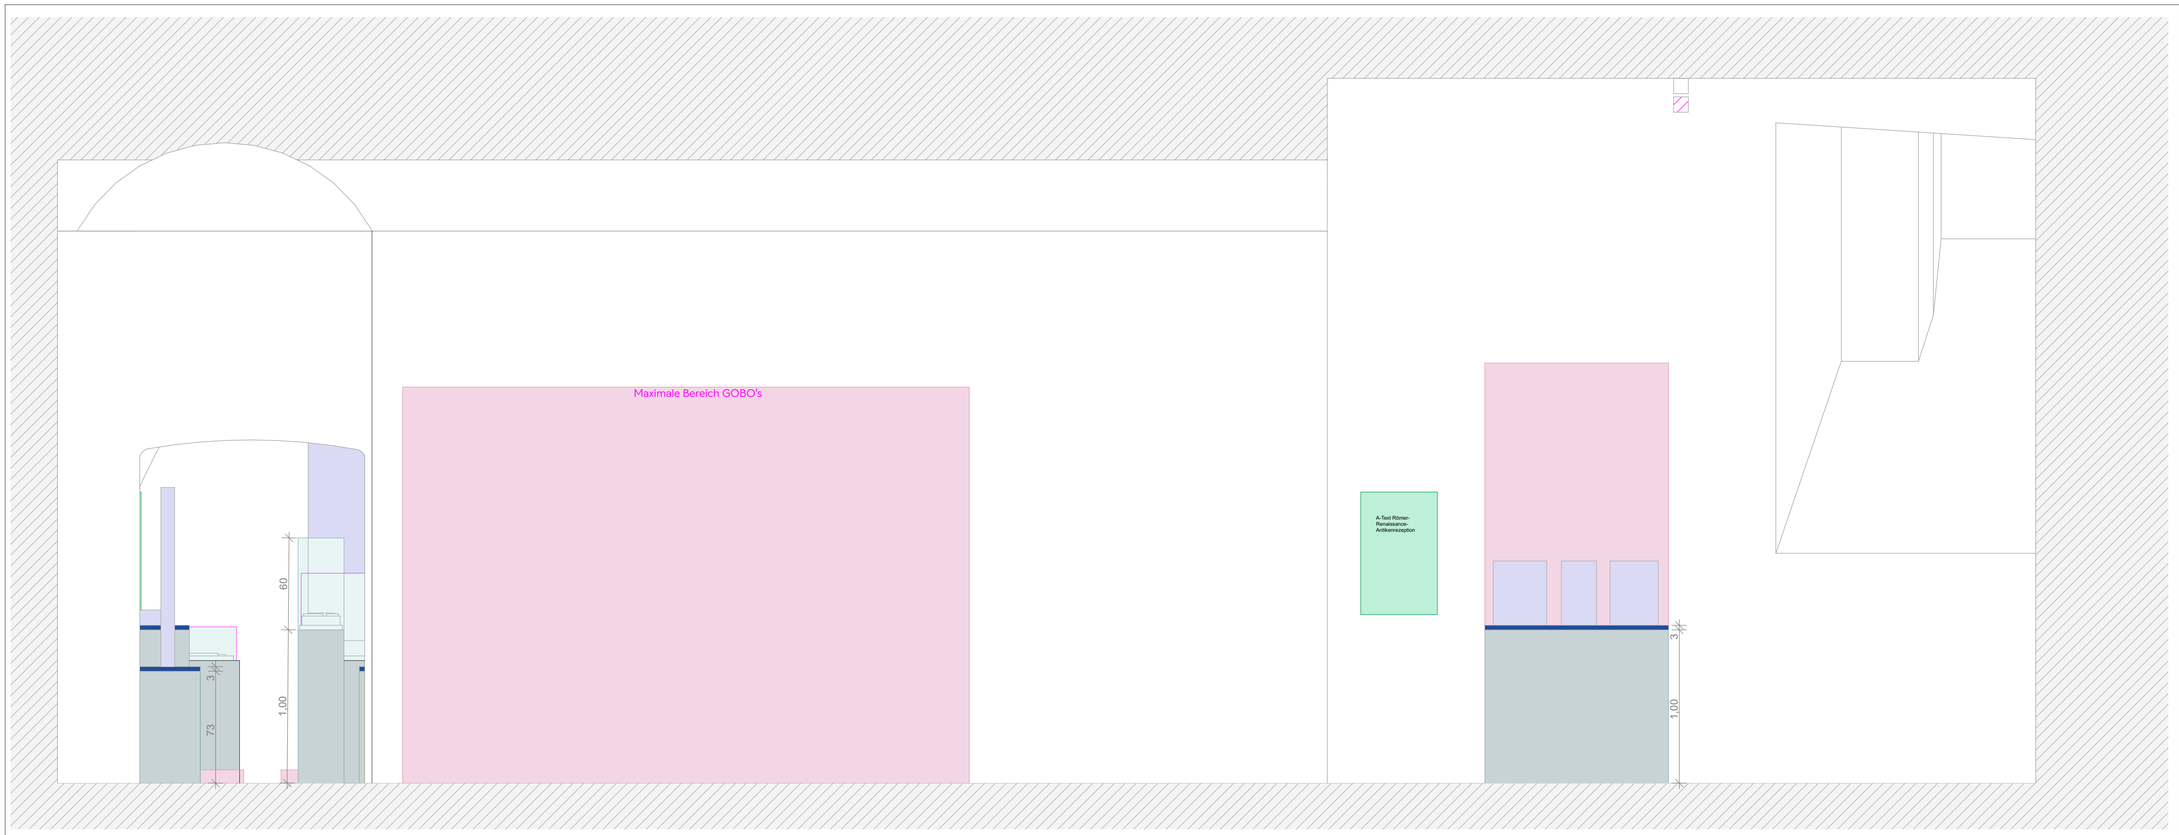


1:20 Querschnitt QS-05



1:20 Querschnitt QS-06

NOTES

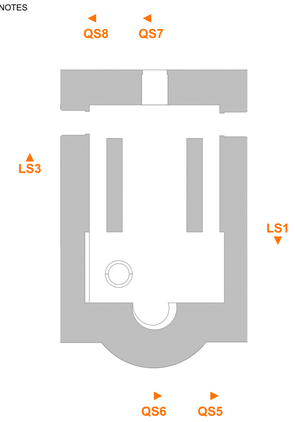

Hinweis

Dieser Plan dient nur der Darstellung der Ausbauten der Ausstellungsgestaltung. Alle Angaben, Maße und Maßnahmen sind vor Ort vom Auftragnehmer eigenverantwortlich zu prüfen und zu vergleichen!

Index	Datum	Änderung	gez.

Projekt

Zitadelle Jülich

Museum Zitadelle Schloßstraße 52428 Nordrhein-Westfalen Jülich Deutschland

AUSFÜHRUNGSPLÄNE

Architekt

Auftraggeber

Museumsverwaltung im Zentrum für Stadtgeschichte
Stadt Jülich
52428 Jülich
Deutschland

Plan Inhalt

Ansichten Schlosskapelle_20

Plan Art
Ansichten

Projekt
928

Maßstab
1:20, 1:200

Blattgröße
DIN A1

gez.
tve


Datum
14.10.2026

Blatt Nr
4.4


Index

Seite
#LayoutnumInUntergruppe
von 28

Plan Nr
928_MM_Zitadelle Jülich _14.10.2026_29_28_4.4

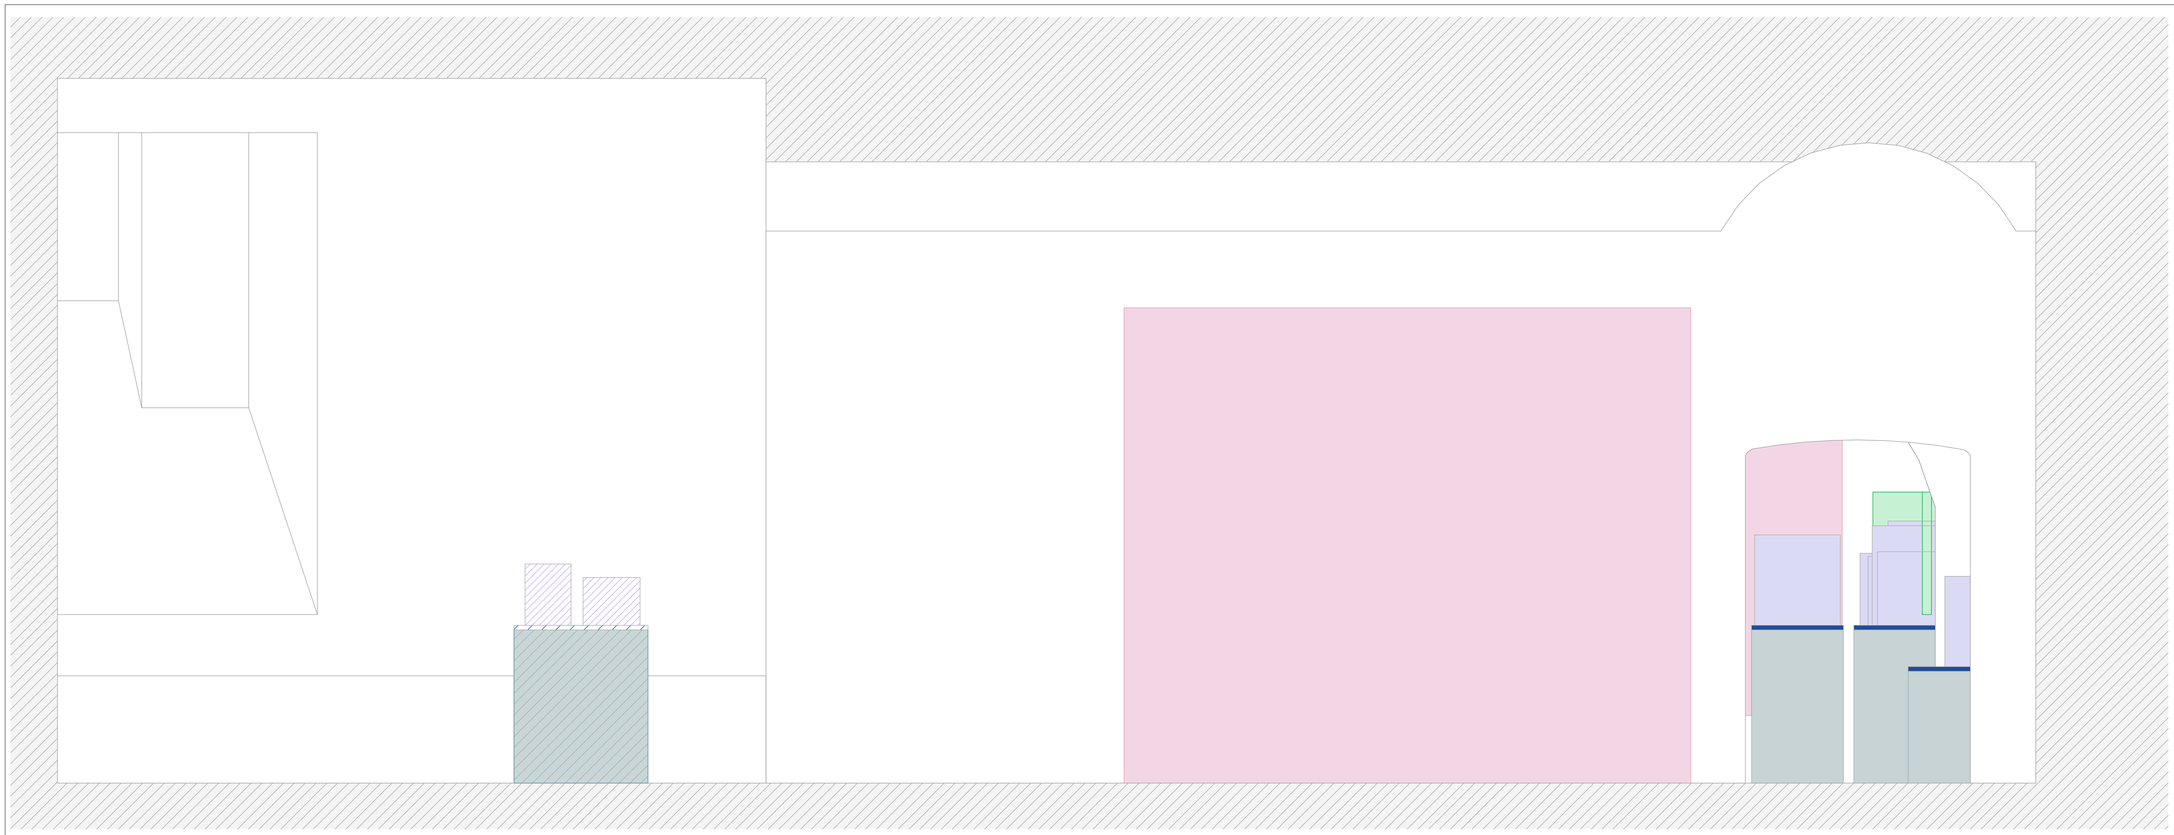


1:20 Querschnitt QS-08

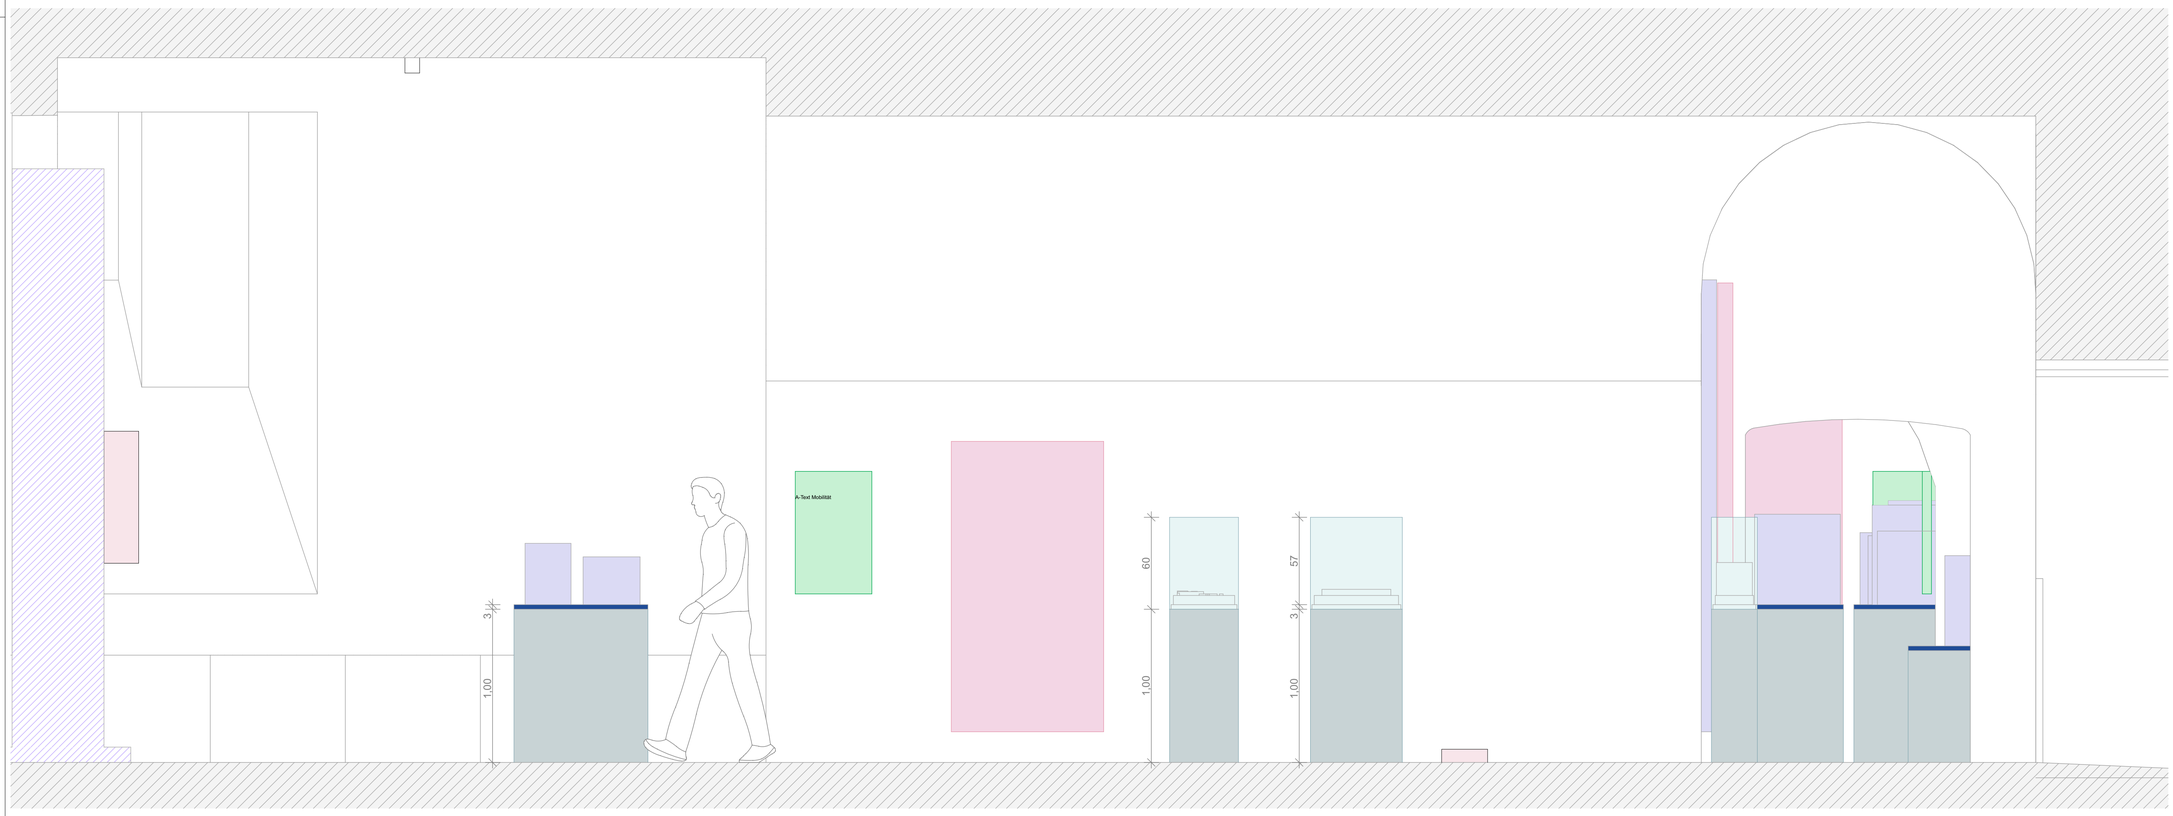

1:20 Querschnitt QS-07

NOTES

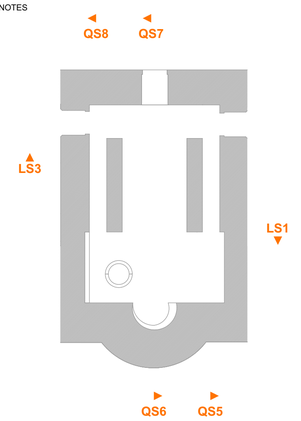

Hinweis

Dieser Plan dient nur der Darstellung der Ausbauten der Ausstellungsgestaltung. Alle Angaben, Maße und Maßnahmen sind vor Ort vom Auftragnehmer eigenverantwortlich zu prüfen und zu vergleichen!

Index	Datum	Änderung	gez.

Projekt

Zitadelle Jülich

Museum Zitadelle Schloßstraße 52428 Nordrhein-Westfalen Jülich Deutschland

AUSFÜHRUNGSPLÄNE

Architekt

Auftraggeber

Museumsverwaltung im Zentrum für Stadtgeschichte
Stadt Jülich
52428 Jülich
Deutschland

Plan Inhalt

Ansichten Schlosskapelle_20

Plan Art
Ansichten

Projekt
928

Maßstab
1:20, 1:200

Blattgröße
DIN A1

gez.
tve


Datum
14.10.2026

Blatt Nr
4.5


Index

Seite
#LayoutnumInUntergruppe
von 28

Plan Nr
928_MM_Zitadelle Jülich _14.10.2026_30_28_4.5

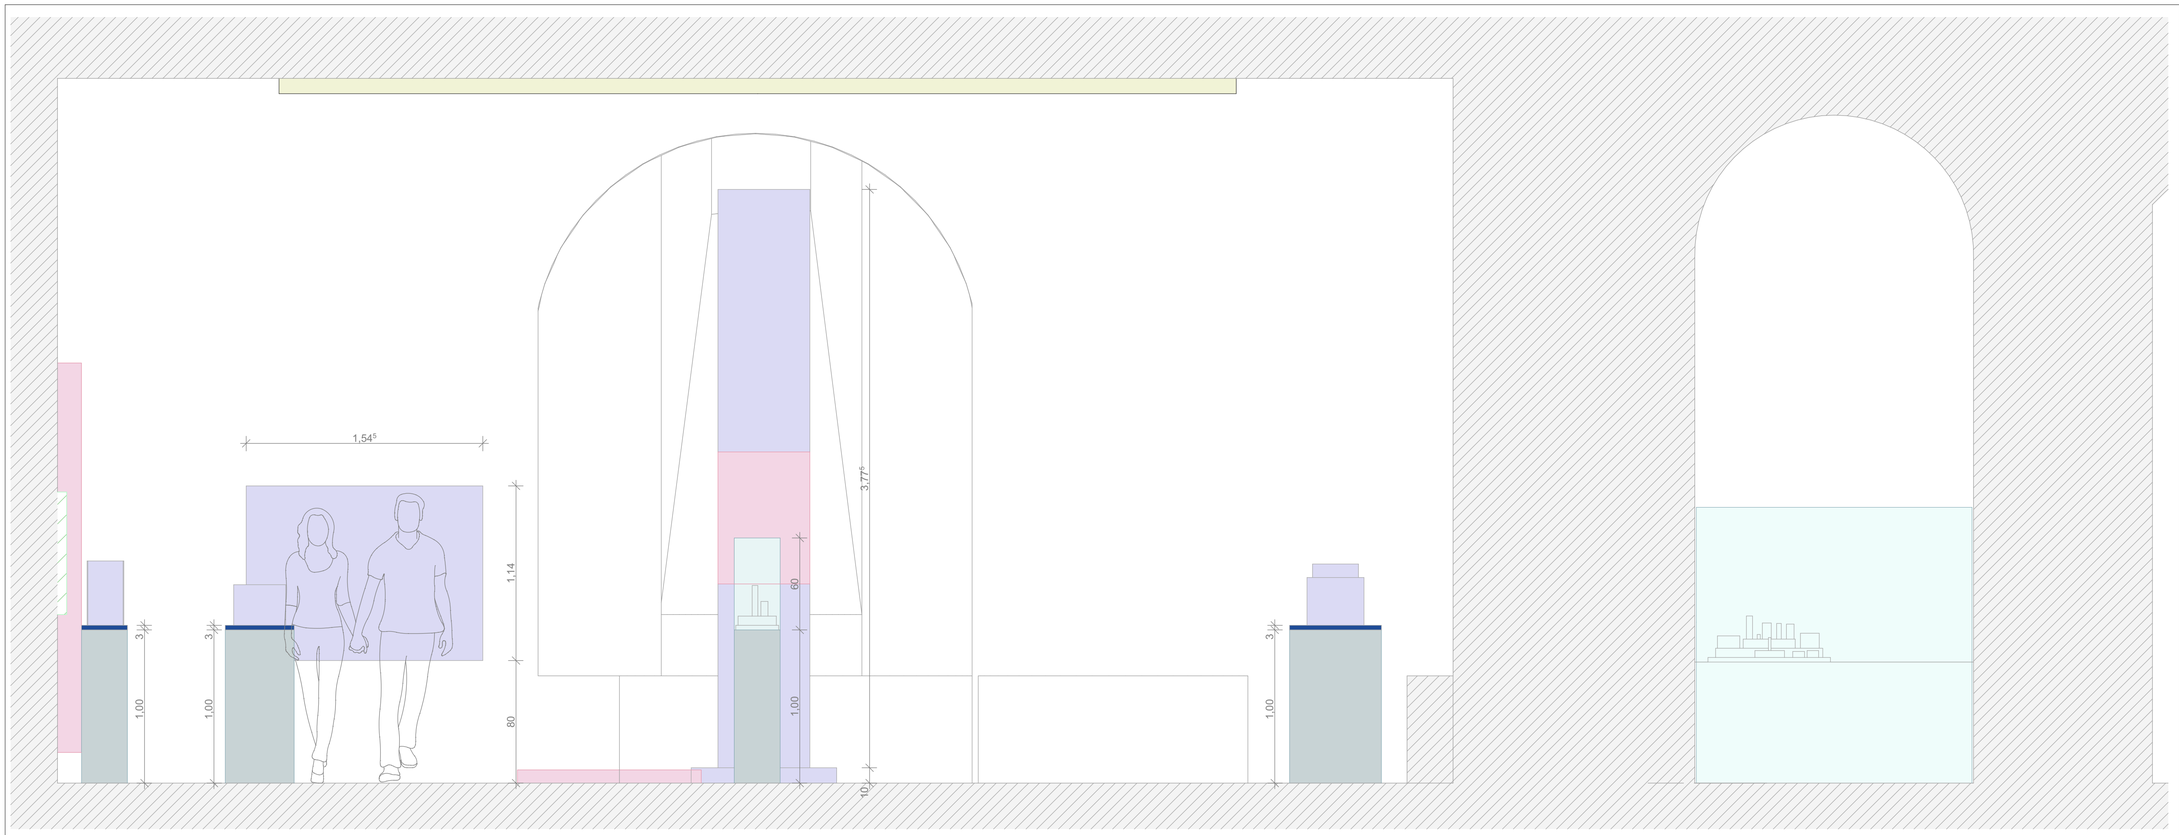


1:20 Längsschnitt LS-01

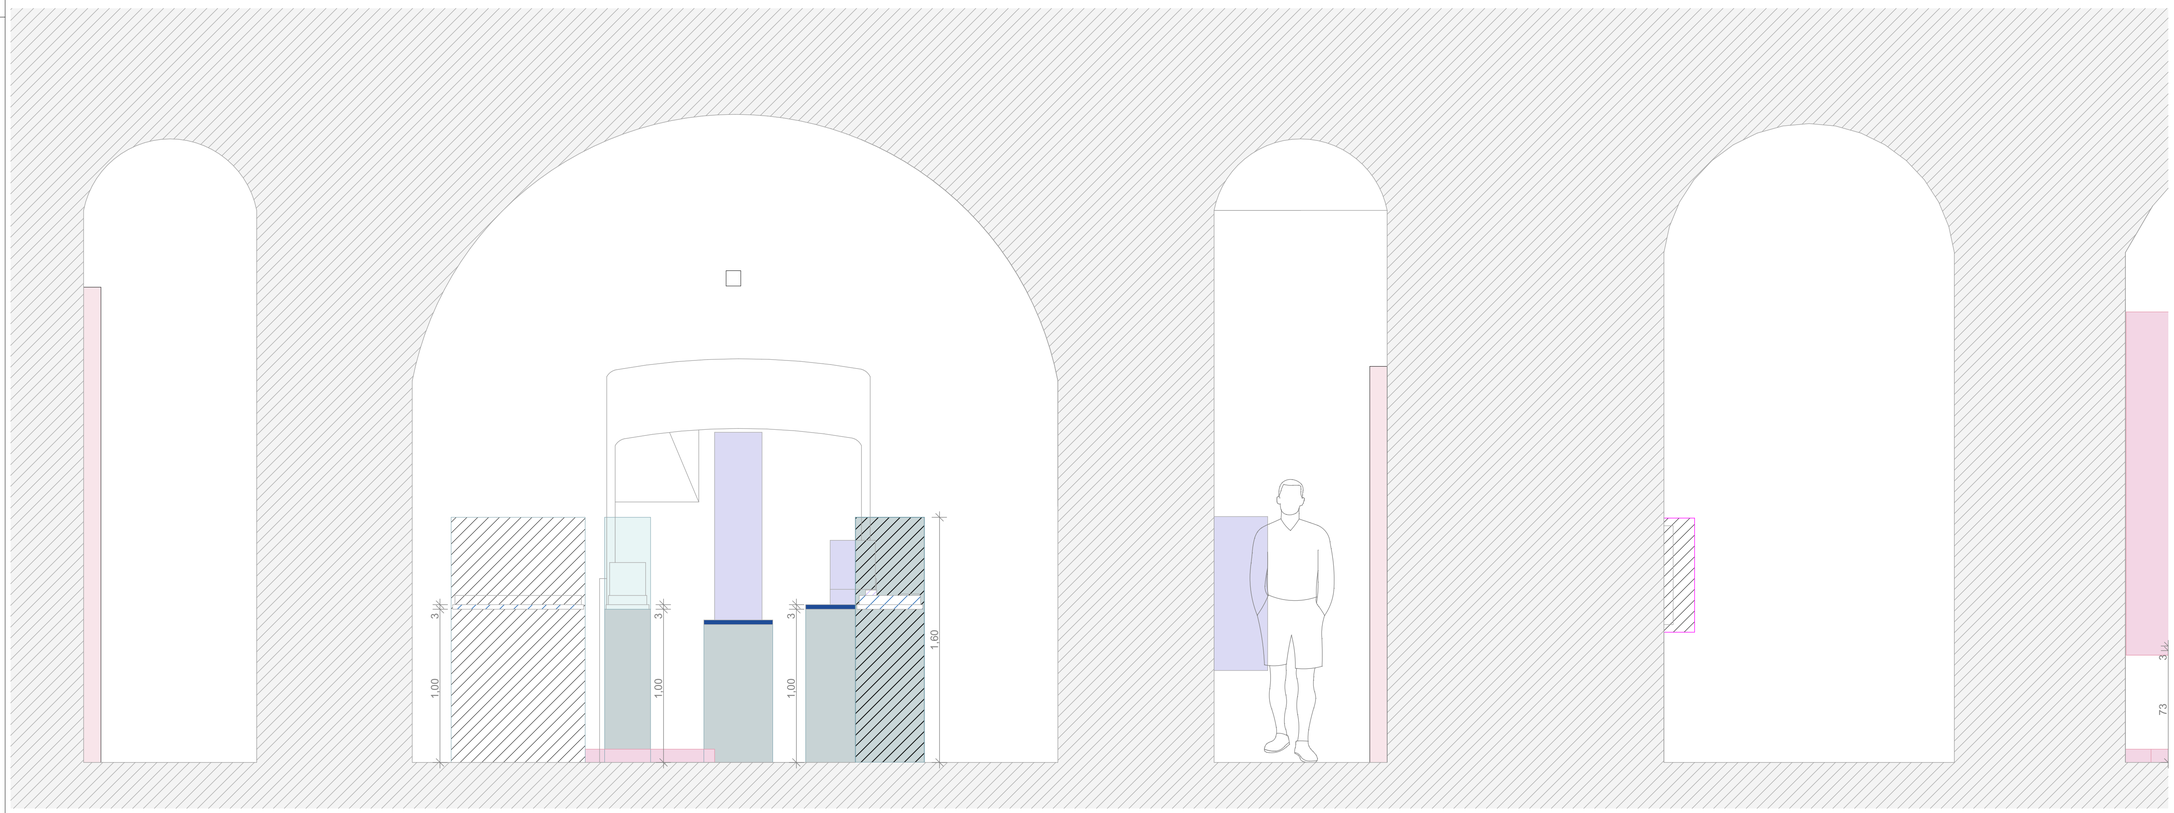

1:20 Längsschnitt LS-03

NOTES

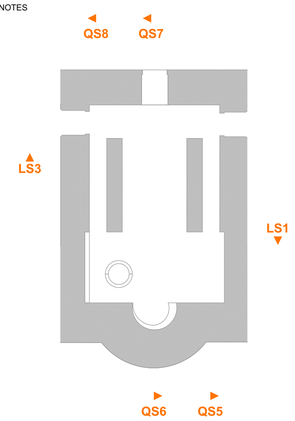

Hinweis

Dieser Plan dient nur der Darstellung der Ausbauten der Ausstellungsgestaltung. Alle Angaben, Maße und Maßnahmen sind vor Ort vom Auftragnehmer eigenverantwortlich zu prüfen und zu vergleichen!

Index	Datum	Änderung	gez.

Projekt

Zitadelle Jülich

Museum Zitadelle Schloßstraße 52428 Nordrhein-Westfalen Jülich Deutschland

AUSFÜHRUNGSPLÄNE

Architekt

Auftraggeber

Museumsverwaltung im Zentrum für Stadtgeschichte
Stadt Jülich
52428 Jülich
Deutschland

Plan Inhalt

Ansichten Schlosskapelle_20

Plan Art
Ansichten

Projekt
928

Maßstab
1:20, 1:200

Blattgröße
DIN A1

gez.
tve


Datum
14.10.2026

Blatt Nr
4.6


Index

Seite
#LayoutnumInUntergruppe
von 28

Plan Nr
928_MM_Zitadelle Jülich _14.10.2026_31_28_4.6

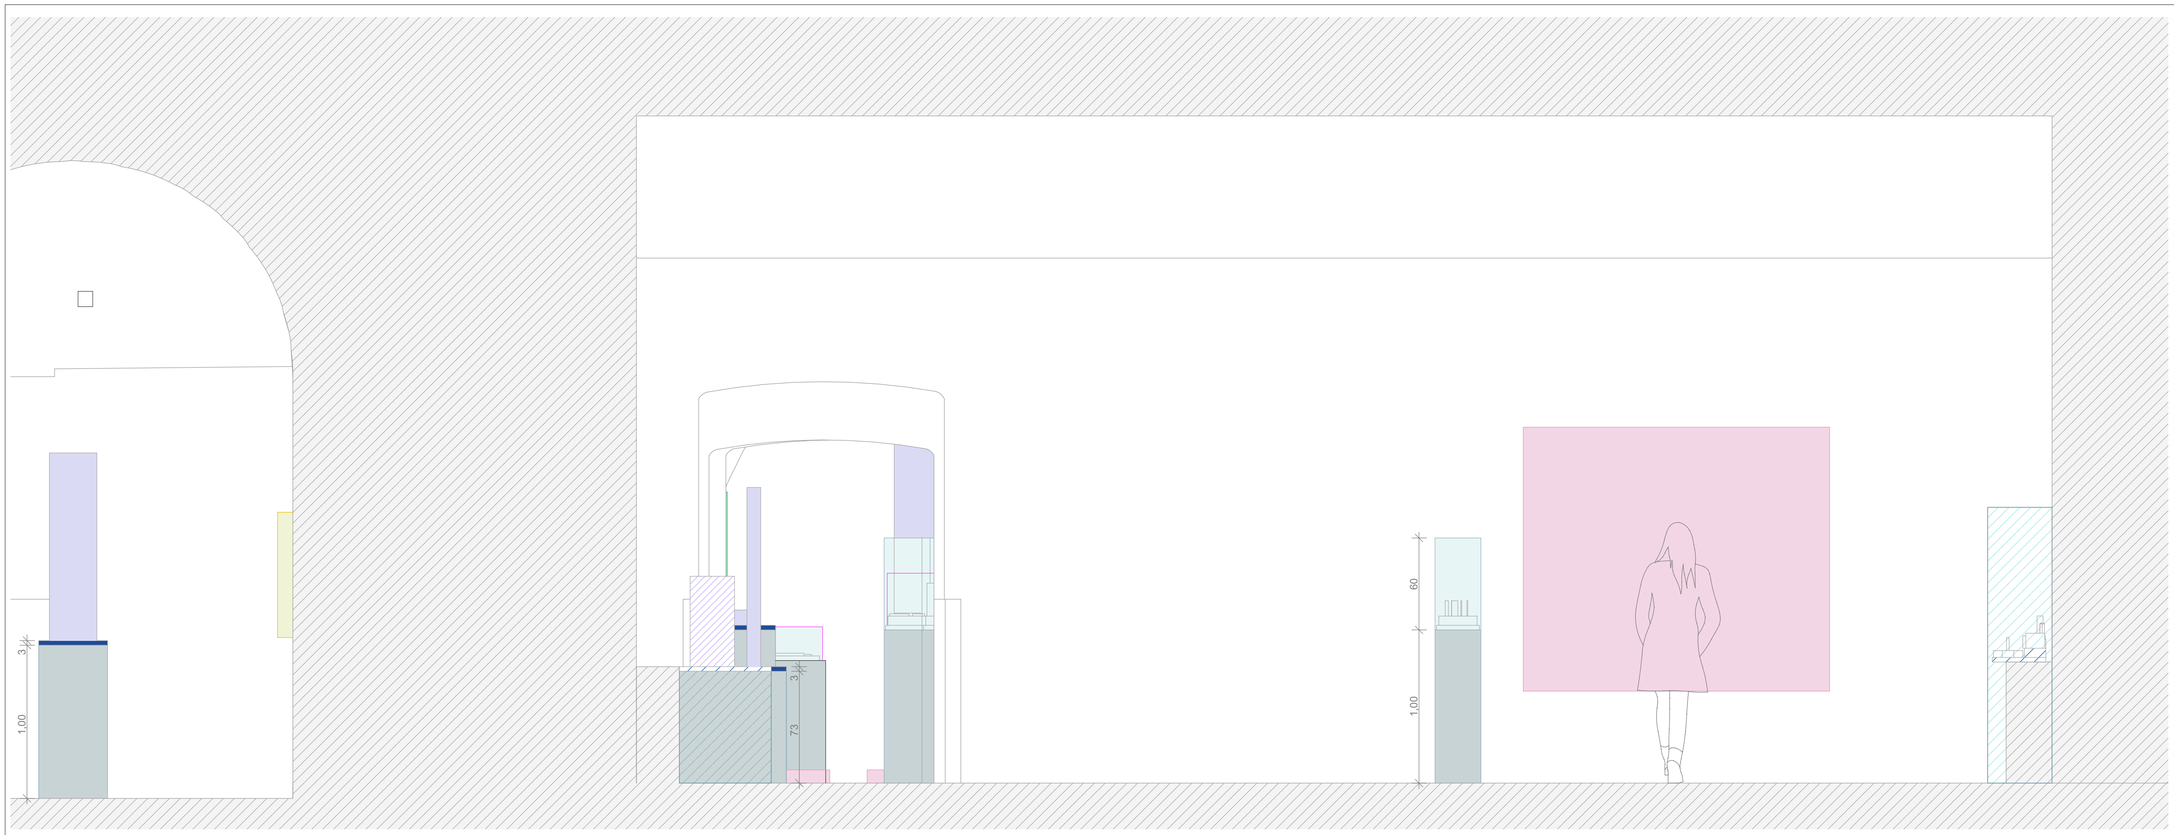


1:20 Querschnitt QS-09

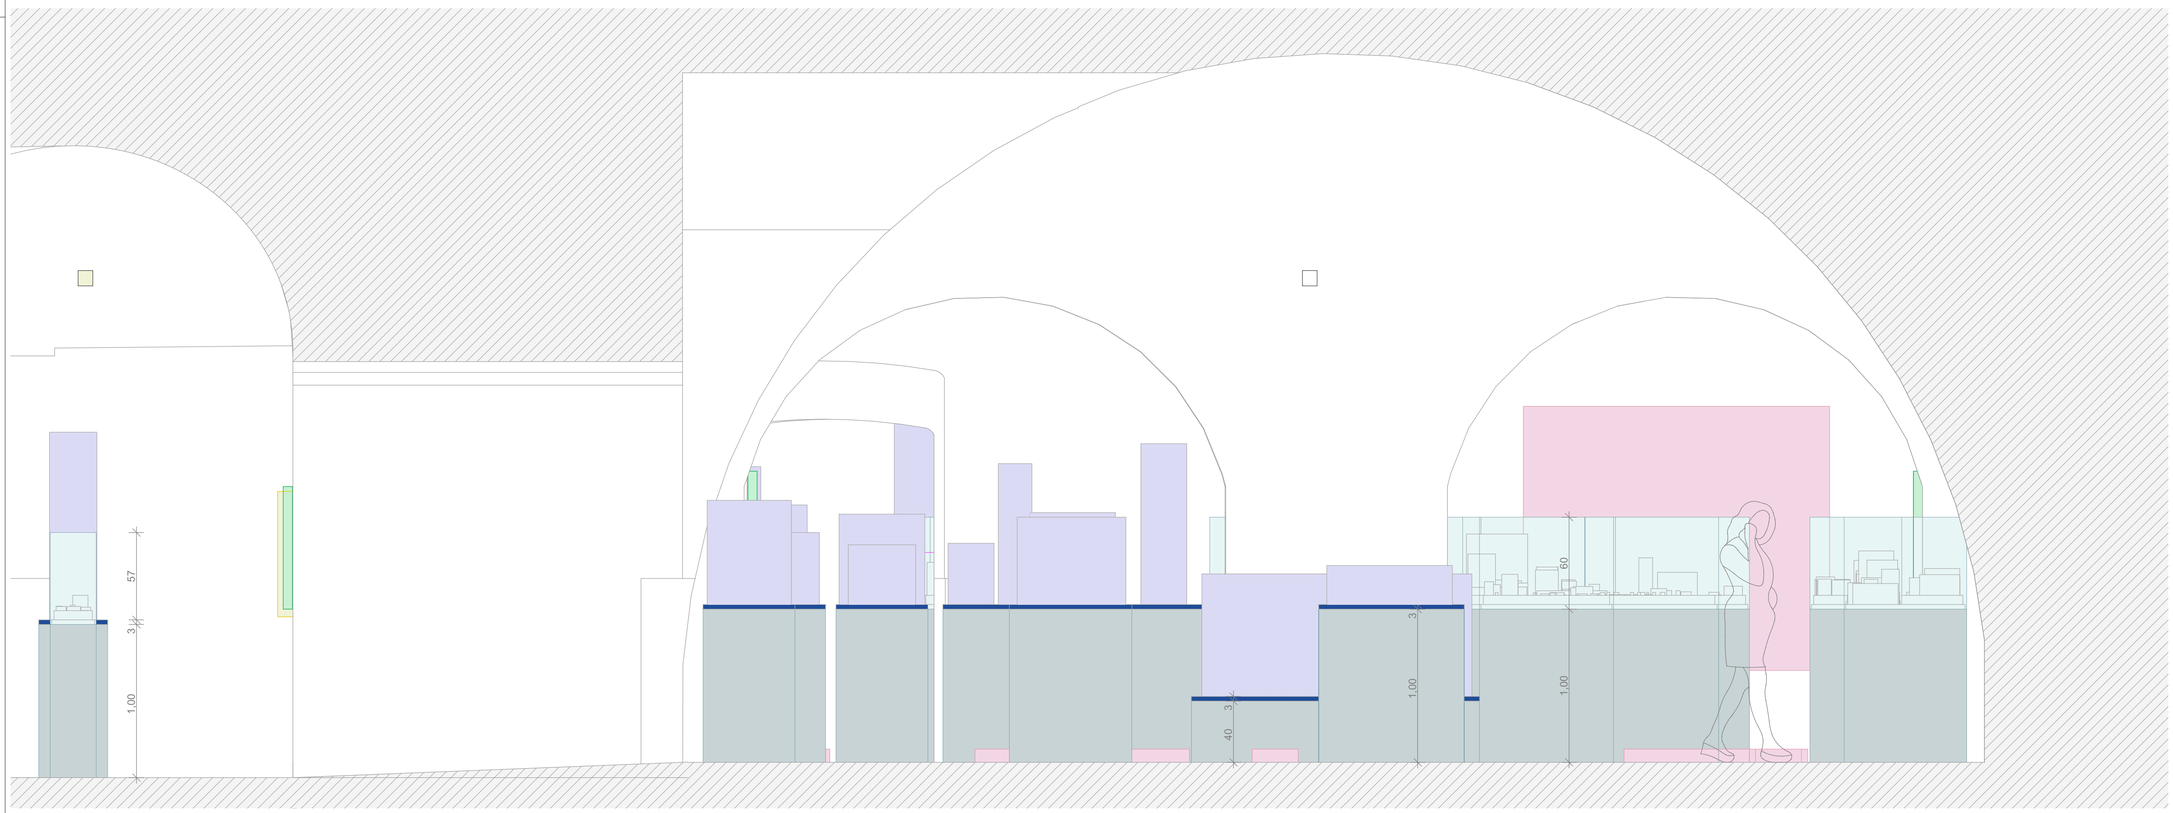

1:20 Querschnitt QS-12

NOTES

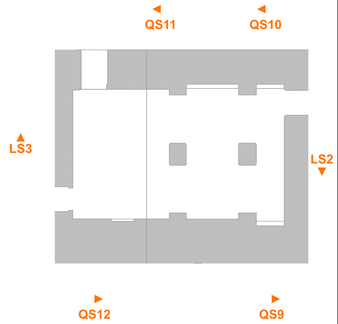

Hinweis

Dieser Plan dient nur der Darstellung der Ausbauten der Ausstellungsgestaltung. Alle Angaben, Maße und Maßnahmen sind vor Ort vom Auftragnehmer eigenverantwortlich zu prüfen und zu vergleichen!

Index	Datum	Änderung	gez.

Projekt

Zitadelle Jülich

Museum Zitadelle Schloßstraße 52428 Nordrhein-Westfalen Jülich Deutschland

AUSFÜHRUNGSPLÄNE

Architekt

Auftraggeber

Museumsverwaltung im Zentrum für Stadtgeschichte
Stadt Jülich
52428 Jülich
Deutschland

Plan Inhalt

Ansichten
Südlich der Schlosskapelle_20

Plan Art
Ansichten

Projekt
928

Maßstab
1:20, 1:200

Blattgröße
DIN A1

gez.
tve


Datum
14.10.2026

Blatt Nr
4.7


Seite
#LayoutnumInUntergruppe
von 28

Index

Plan Nr
928_MM_Zitadelle Jülich _14.10.2026_32_28_4.7

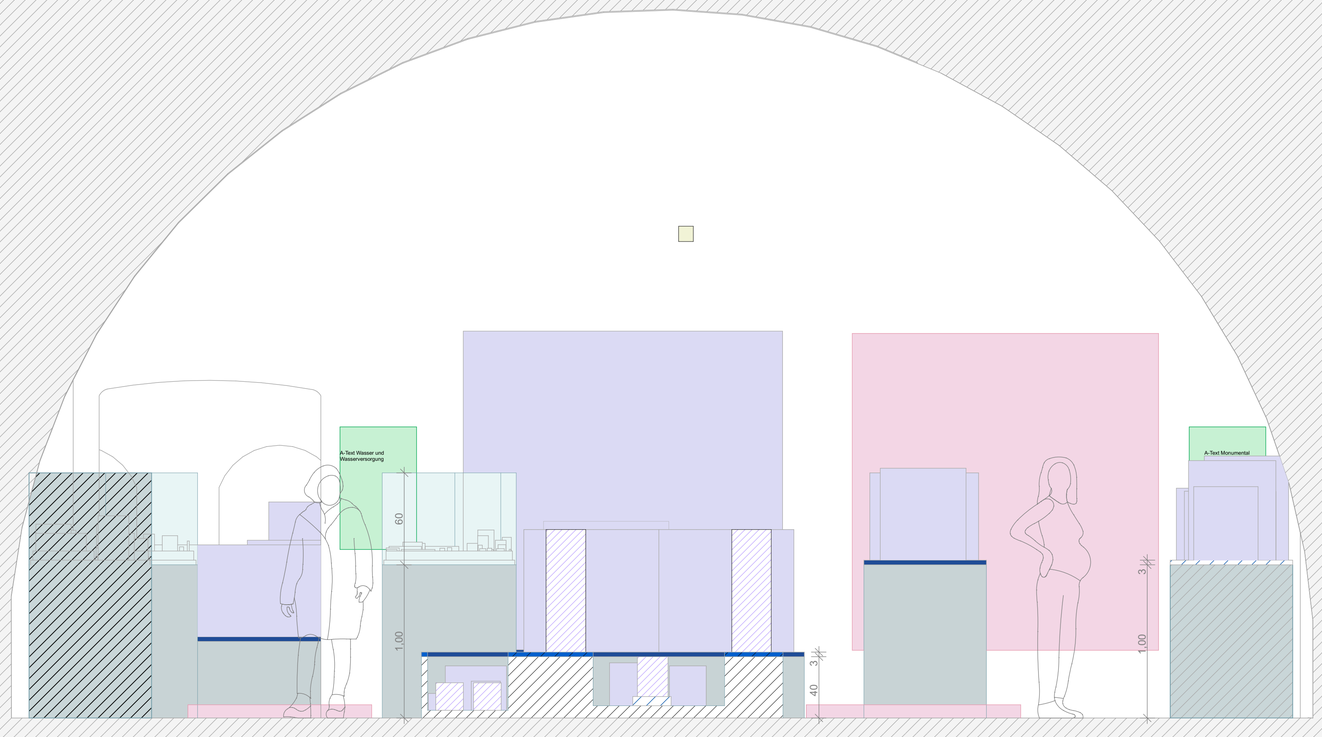


1:20 Querschnitt QS-11

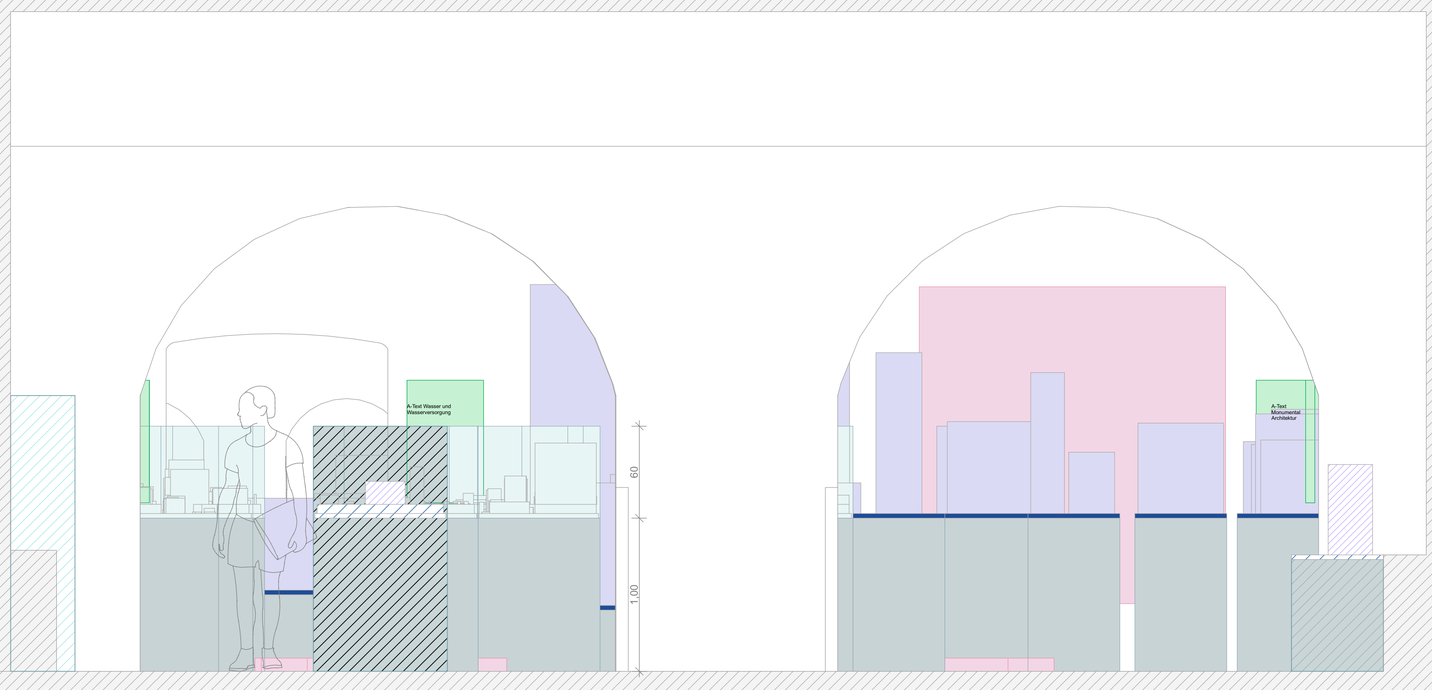

1:20 Querschnitt QS-10

NOTES

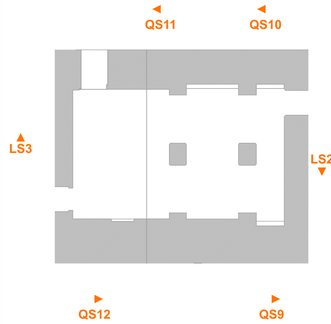

Hinweis

Dieser Plan dient nur der Darstellung der Ausbauten der Ausstellungsgestaltung. Alle Angaben, Maße und Maßnahmen sind vor Ort vom Auftragnehmer eigenverantwortlich zu prüfen und zu vergleichen!

Index	Datum	Änderung	gez.

Projekt

Zitadelle Jülich

Museum Zitadelle Schloßstraße 52428 Nordrhein-Westfalen Jülich Deutschland

AUSFÜHRUNGSPLÄNE

Architekt

Auftraggeber

Museumsverwaltung im Zentrum für Stadtgeschichte
Stadt Jülich
52428 Jülich
Deutschland

Plan Inhalt

Ansichten
Südlich der Schlosskapelle_20

Plan Art
Ansichten

Projekt
928

Maßstab
1:20, 1:200

Blattgröße
DIN A1

gez.
tve


Datum
14.10.2026

Blatt Nr
4.8


Index

Seite
#LayoutnumInUntergruppe
von 28

Plan Nr
928_MM_Zitadelle Jülich _14.10.2026_33_28_4.8

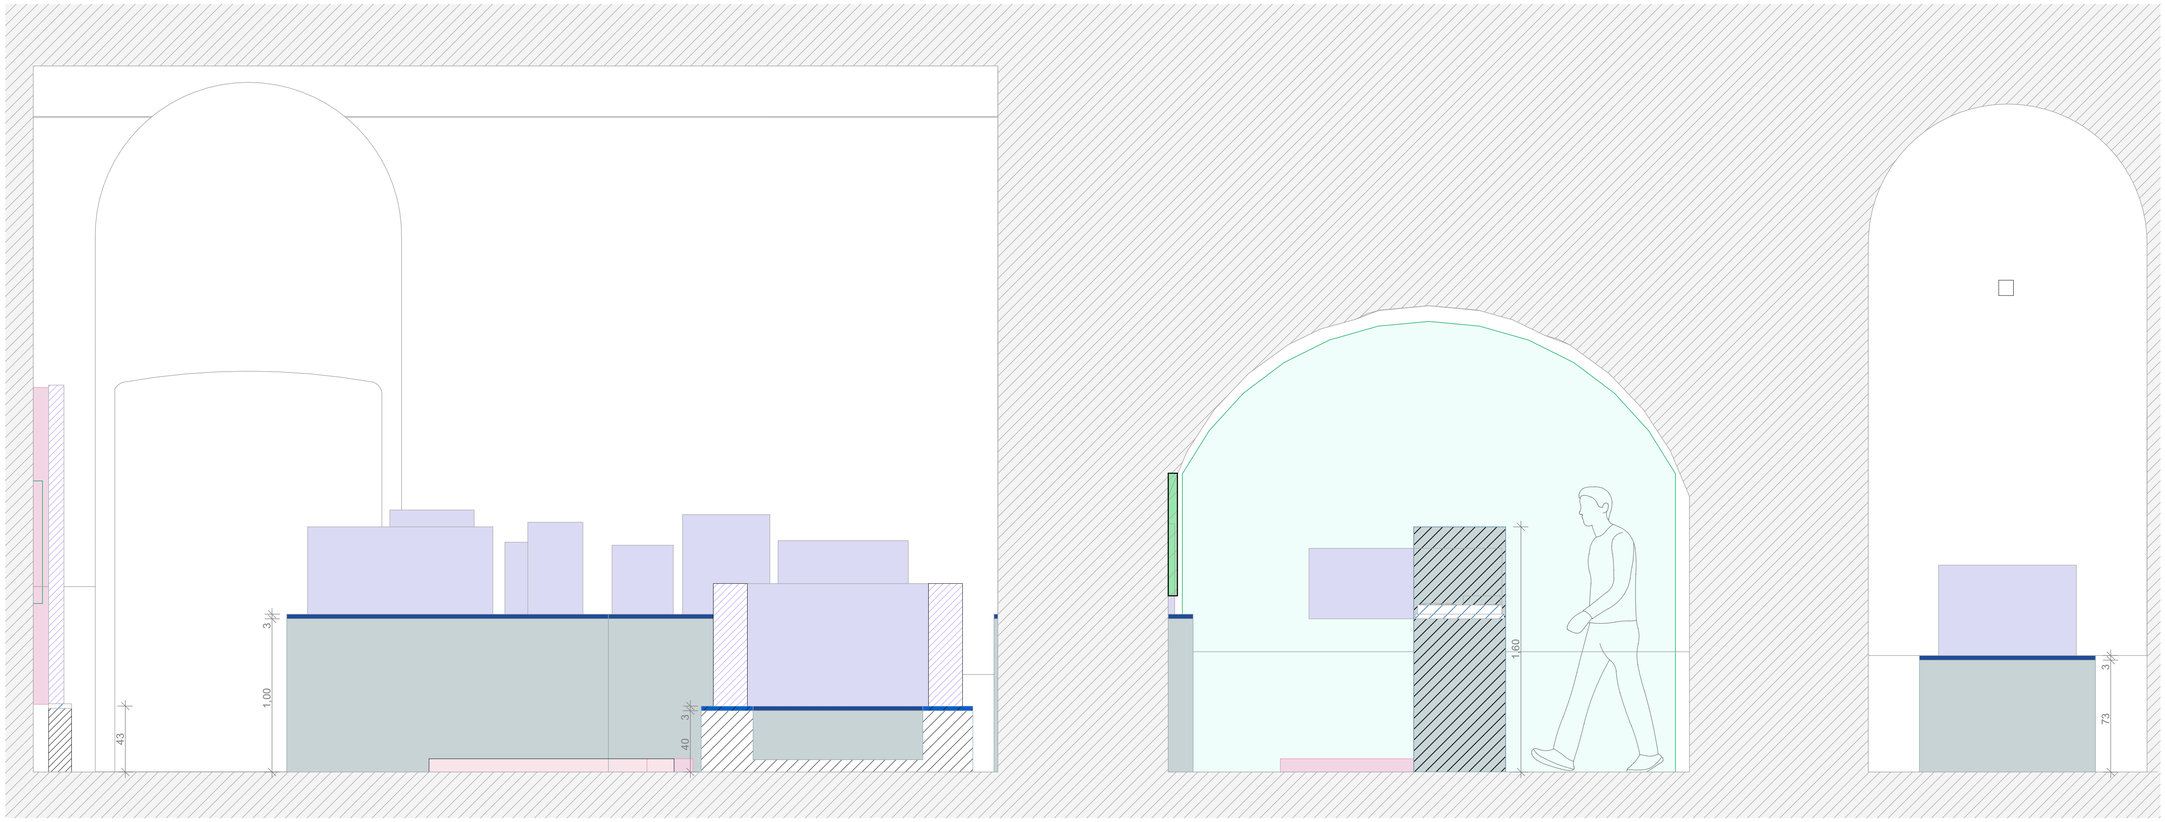


1:20 Längsschnitt LS-03

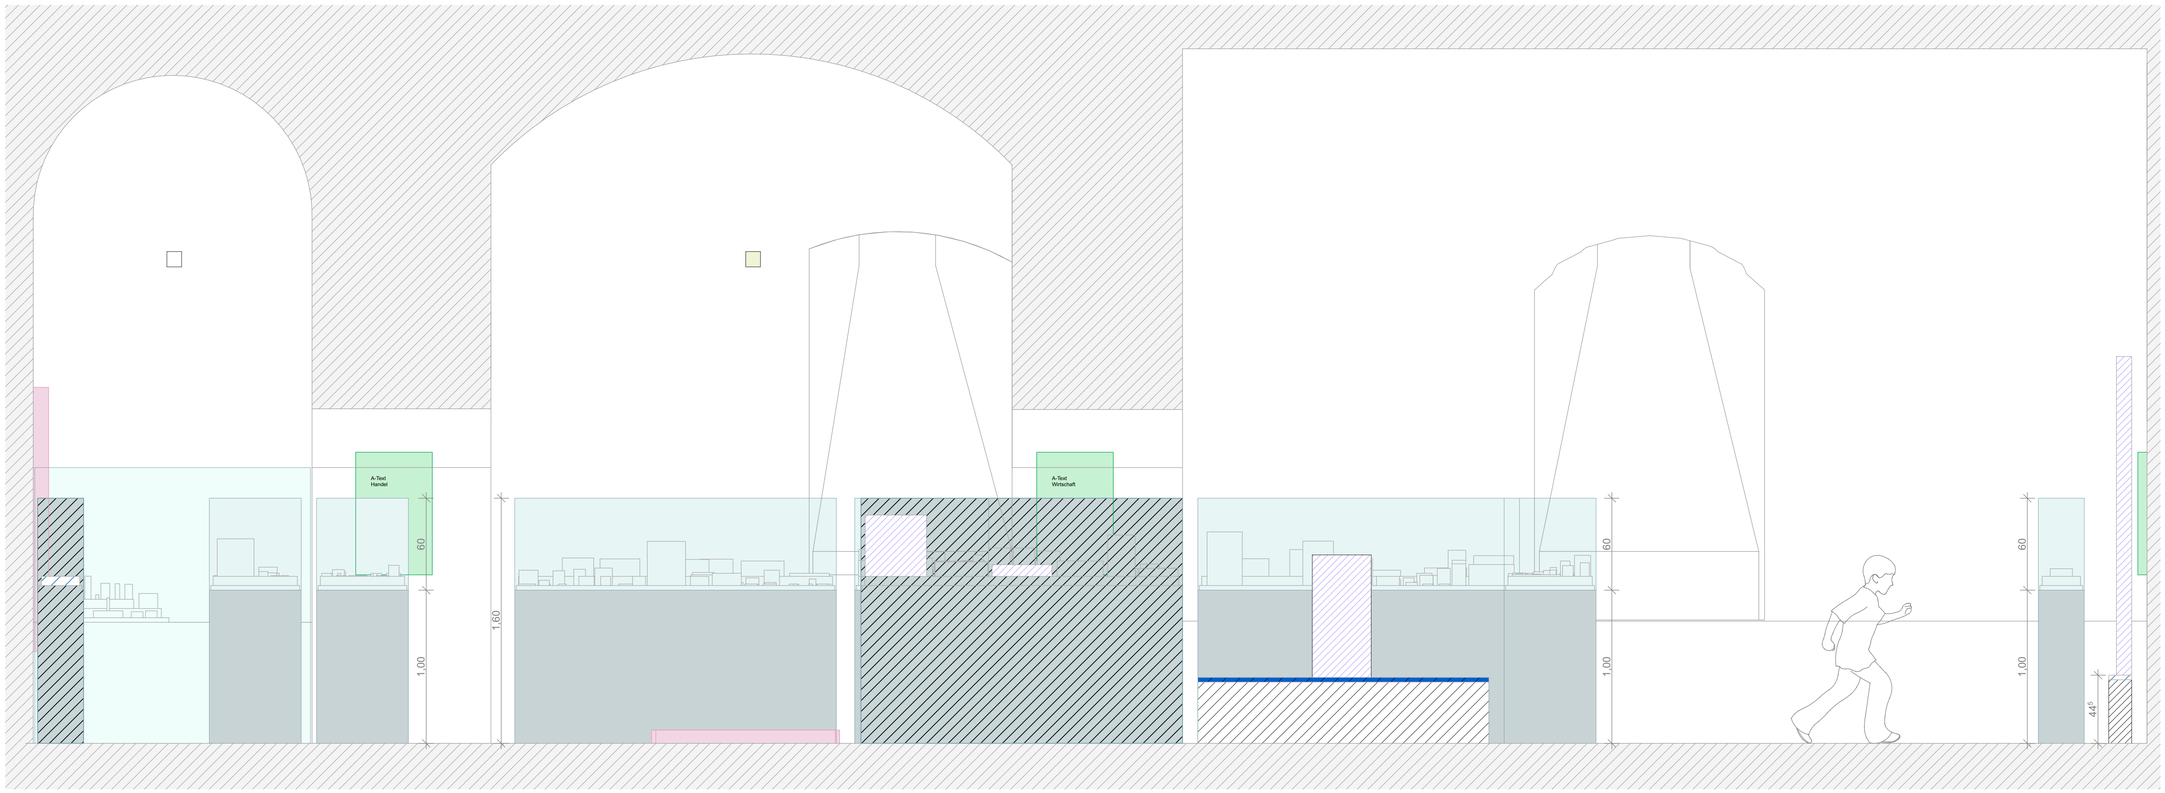

1:20 Längsschnitt LS-02

NOTES

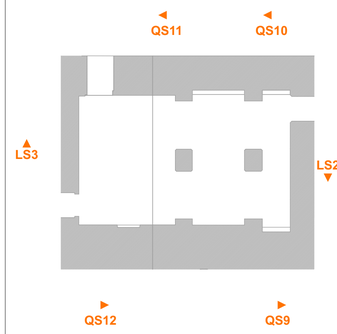

Hinweis

Dieser Plan dient nur der Darstellung der Ausbauten der Ausstellungsgestaltung. Alle Angaben, Maße und Maßnahmen sind vor Ort vom Auftragnehmer eigenverantwortlich zu prüfen und zu vergleichen!

Index	Datum	Änderung	gez.

Projekt

Zitadelle Jülich

Museum Zitadelle Schloßstraße 52428 Nordrhein-Westfalen Jülich Deutschland

AUSFÜHRUNGSPLÄNE

Architekt

Auftraggeber

Museumsverwaltung im Zentrum für Stadtgeschichte
Stadt Jülich
52428 Jülich
Deutschland

Plan Inhalt

Ansichten
Südlich der Schlosskapelle_20

Plan Art
Ansichten

Projekt
928

Maßstab
1:20, 1:200

Blattgröße
DIN A1

gez.
tve


Datum
14.10.2026

Blatt Nr
4.9


Seite
#LayoutnumInUntergruppe
von 28

Index

Plan Nr
928_MM_Zitadelle Jülich _14.10.2026_34_28_4.9

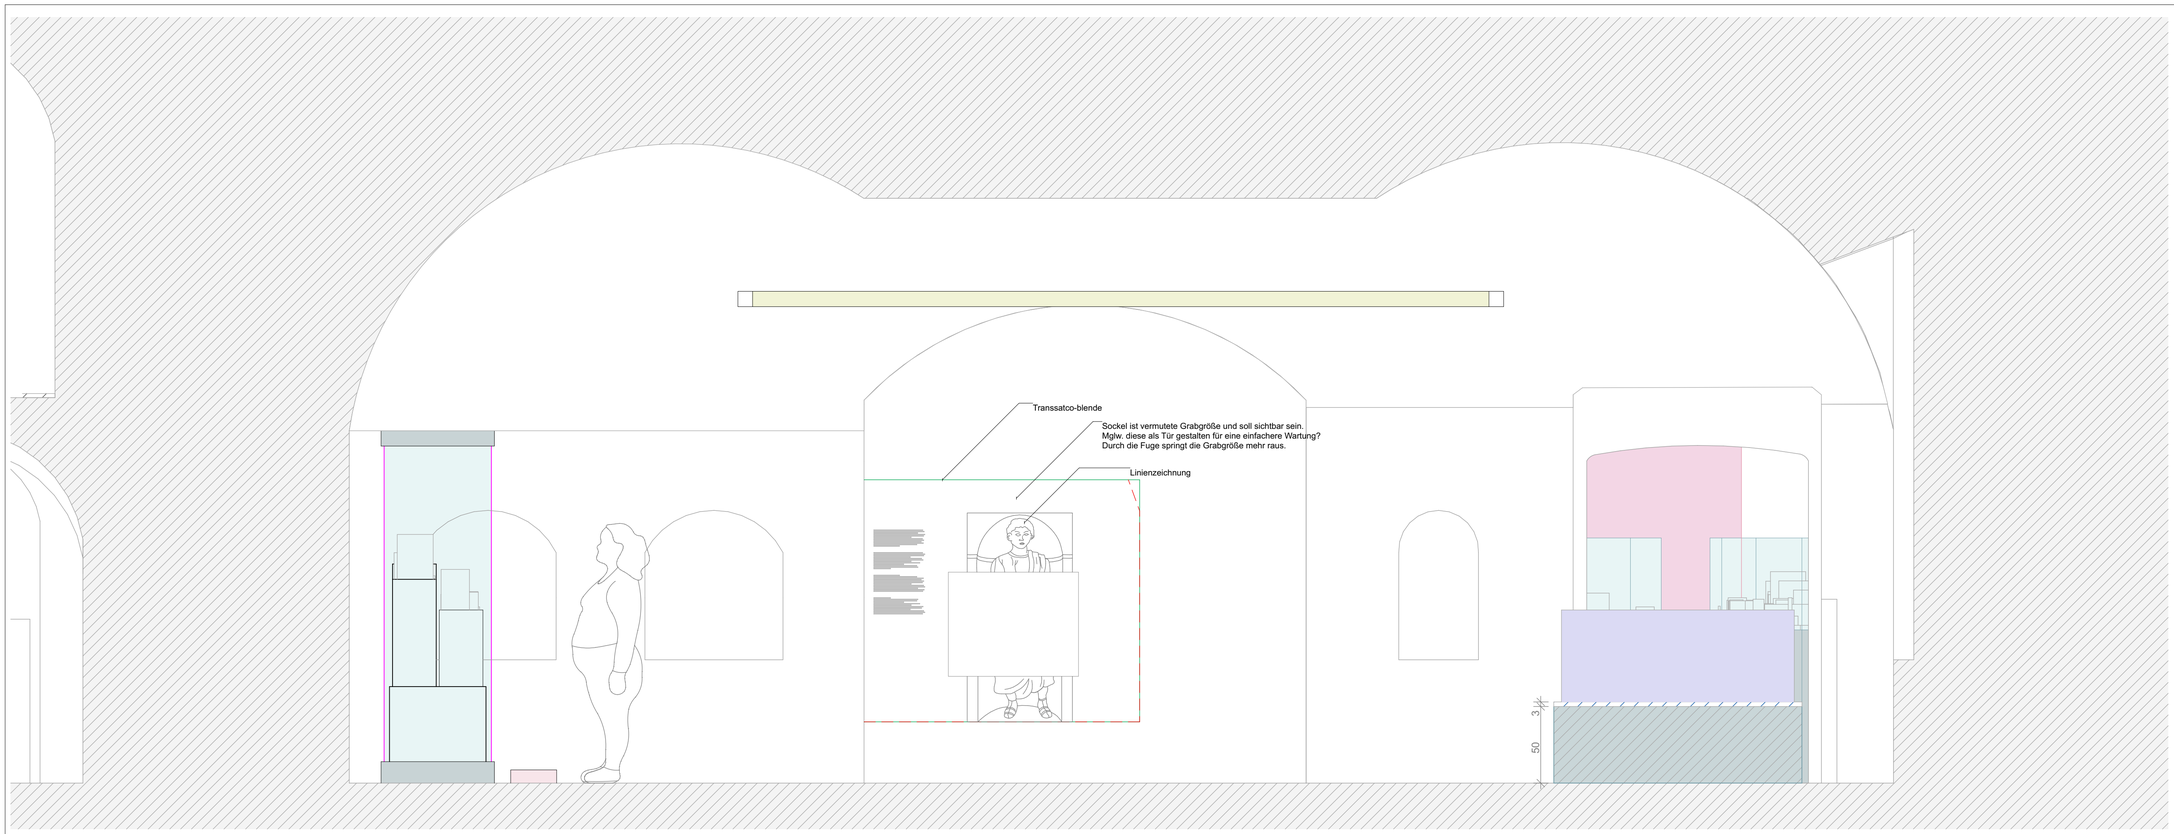


1:20 Querschnitt QS-13

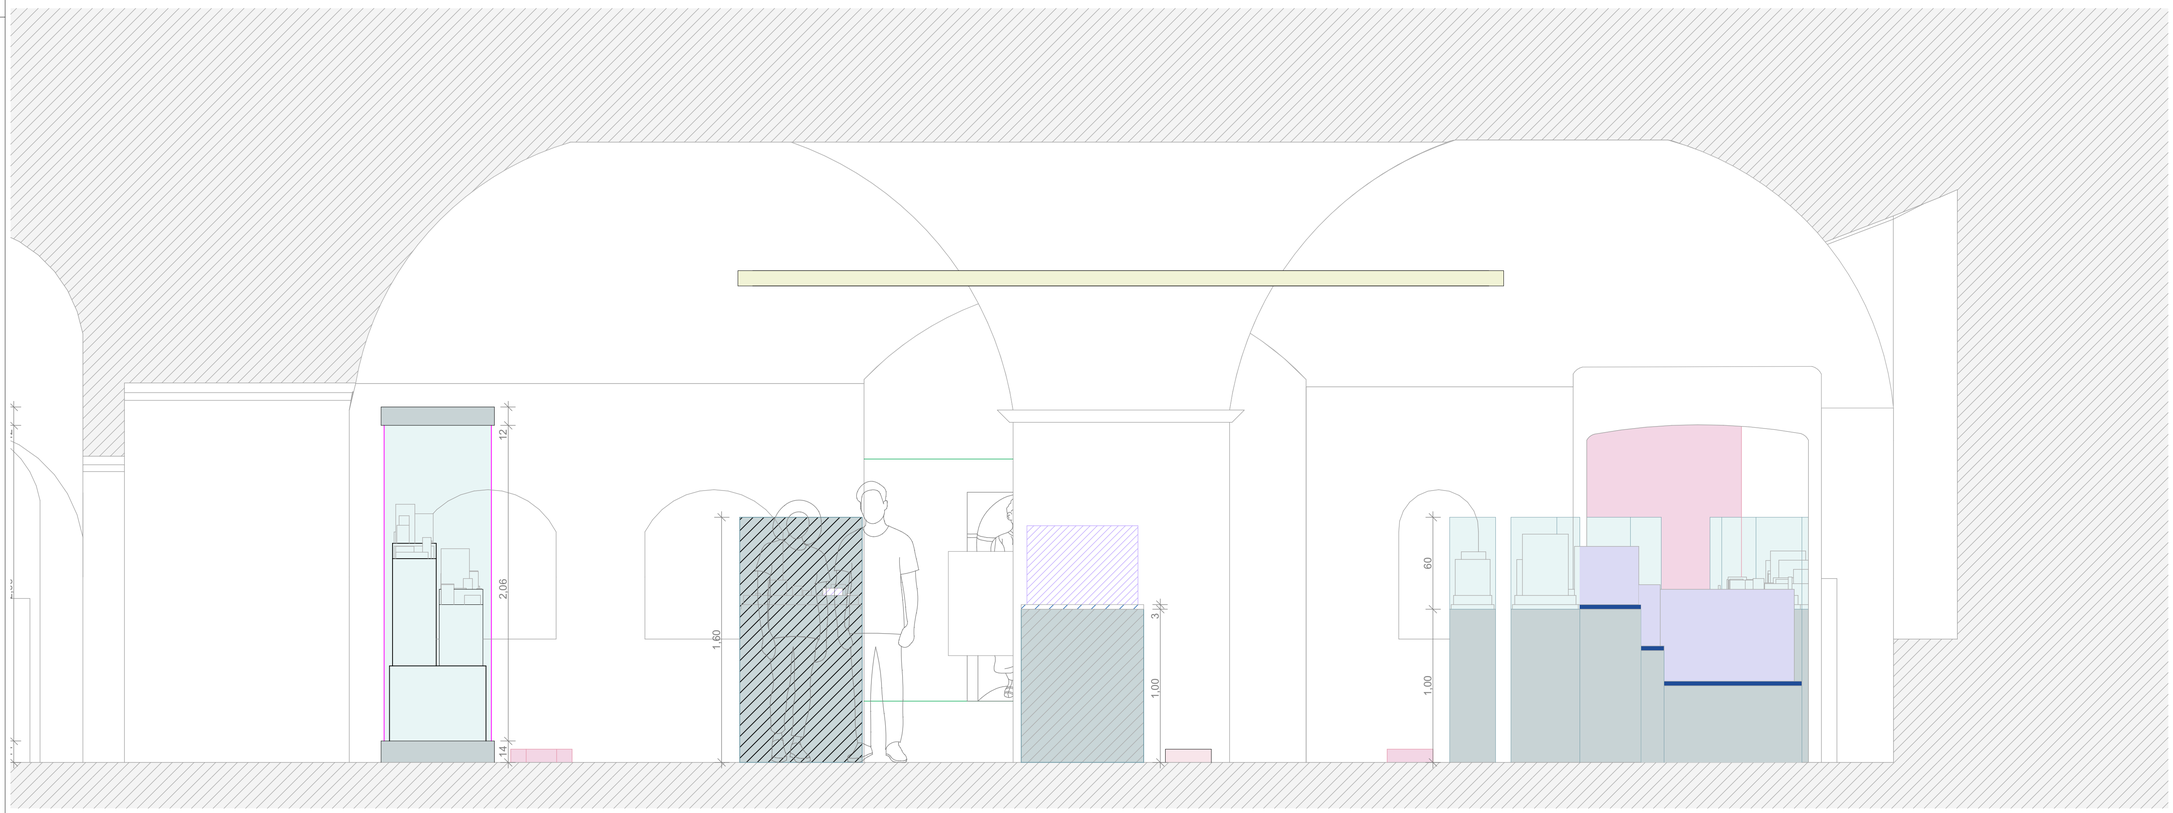

1:20 Querschnitt QS-16

NOTES

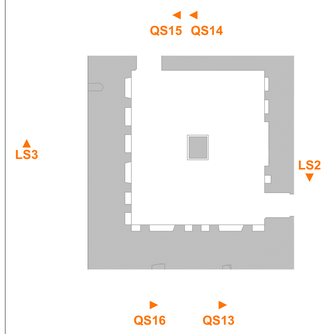

Hinweis

Dieser Plan dient nur der Darstellung der Ausbauten der Ausstellungsgestaltung. Alle Angaben, Maße und Maßnahmen sind vor Ort vom Auftragnehmer eigenverantwortlich zu prüfen und zu vergleichen!

Index	Datum	Änderung	gez.

Projekt

Zitadelle Jülich

Museum Zitadelle Schloßstraße 52428 Nordrhein-Westfalen Jülich Deutschland

AUSFÜHRUNGSPLÄNE

Architekt

Auftraggeber

Museumsverwaltung im Zentrum für Stadtgeschichte
Stadt Jülich
52428 Jülich
Deutschland

Plan Inhalt

Ansichten Schlossküche_20

Plan Art
Ansichten

Projekt
928

Maßstab
1:20, 1:200

Blattgröße
DIN A1

gez.
tve


Datum
14.10.2026

Blatt Nr
4.10


Seite
#LayoutnumInUntergruppe
von 28

Index

Plan Nr
928_MM_Zitadelle Jülich _14.10.2026_35_28_4.10

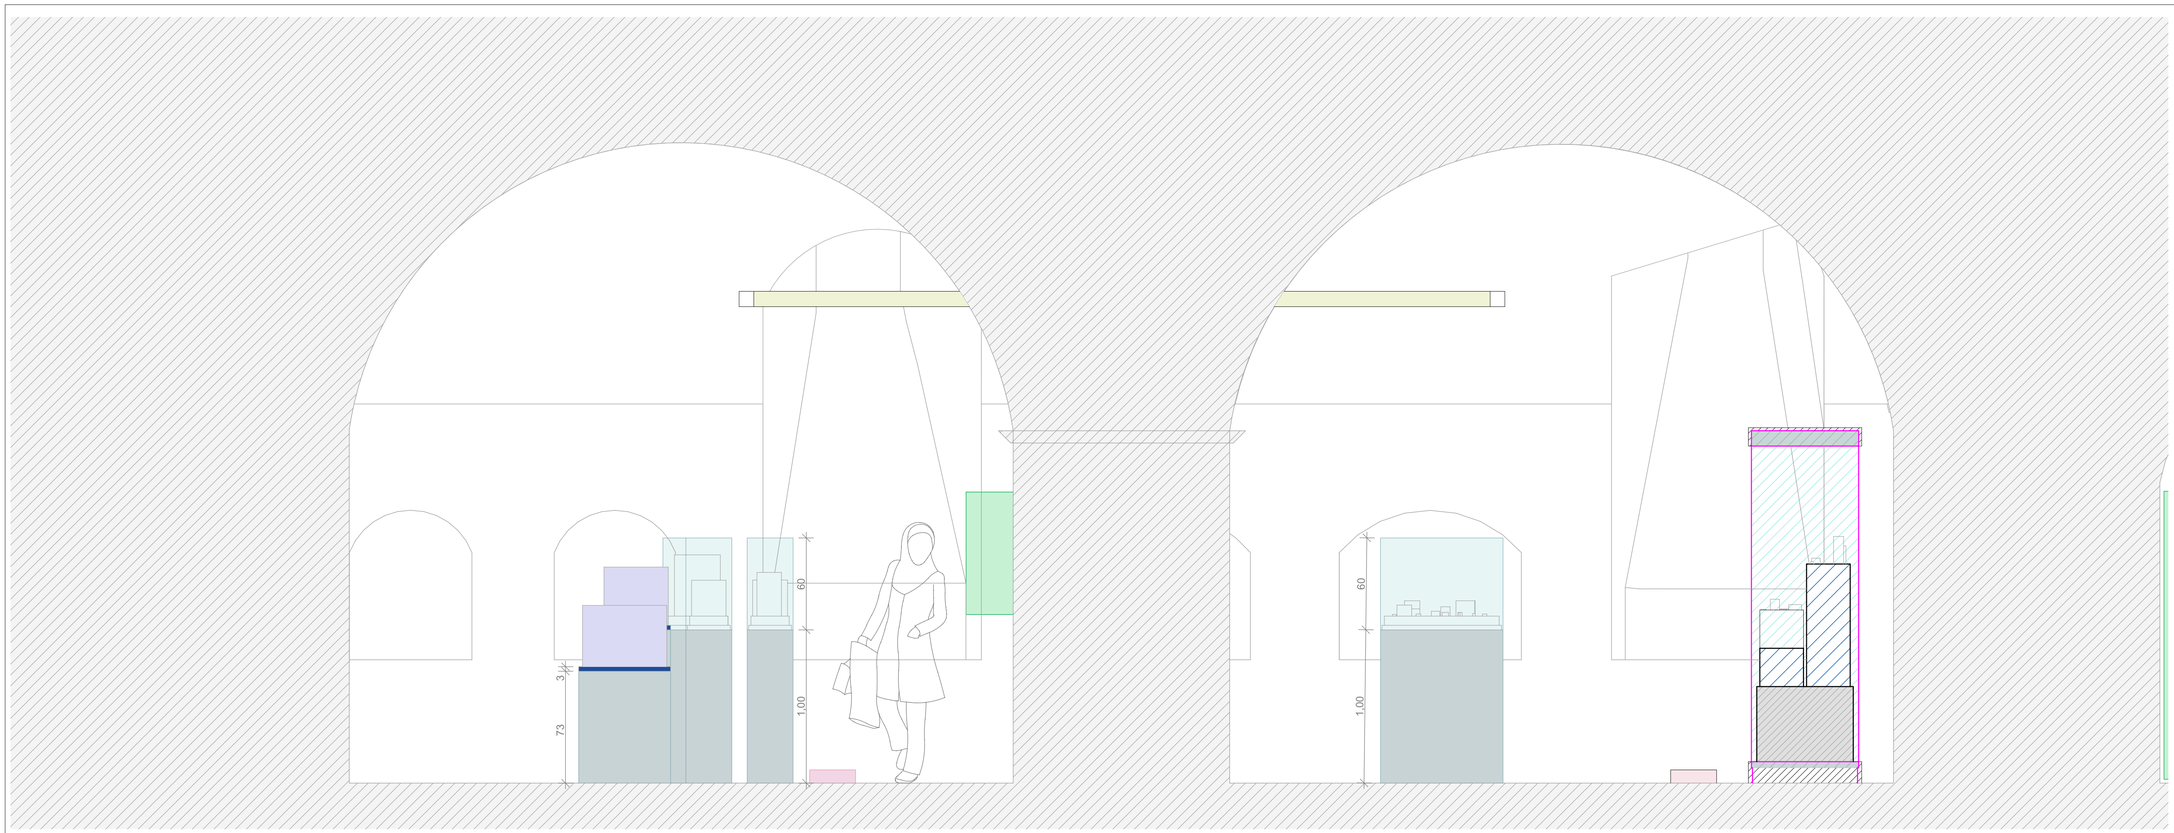


1:20 Querschnitt QS-14

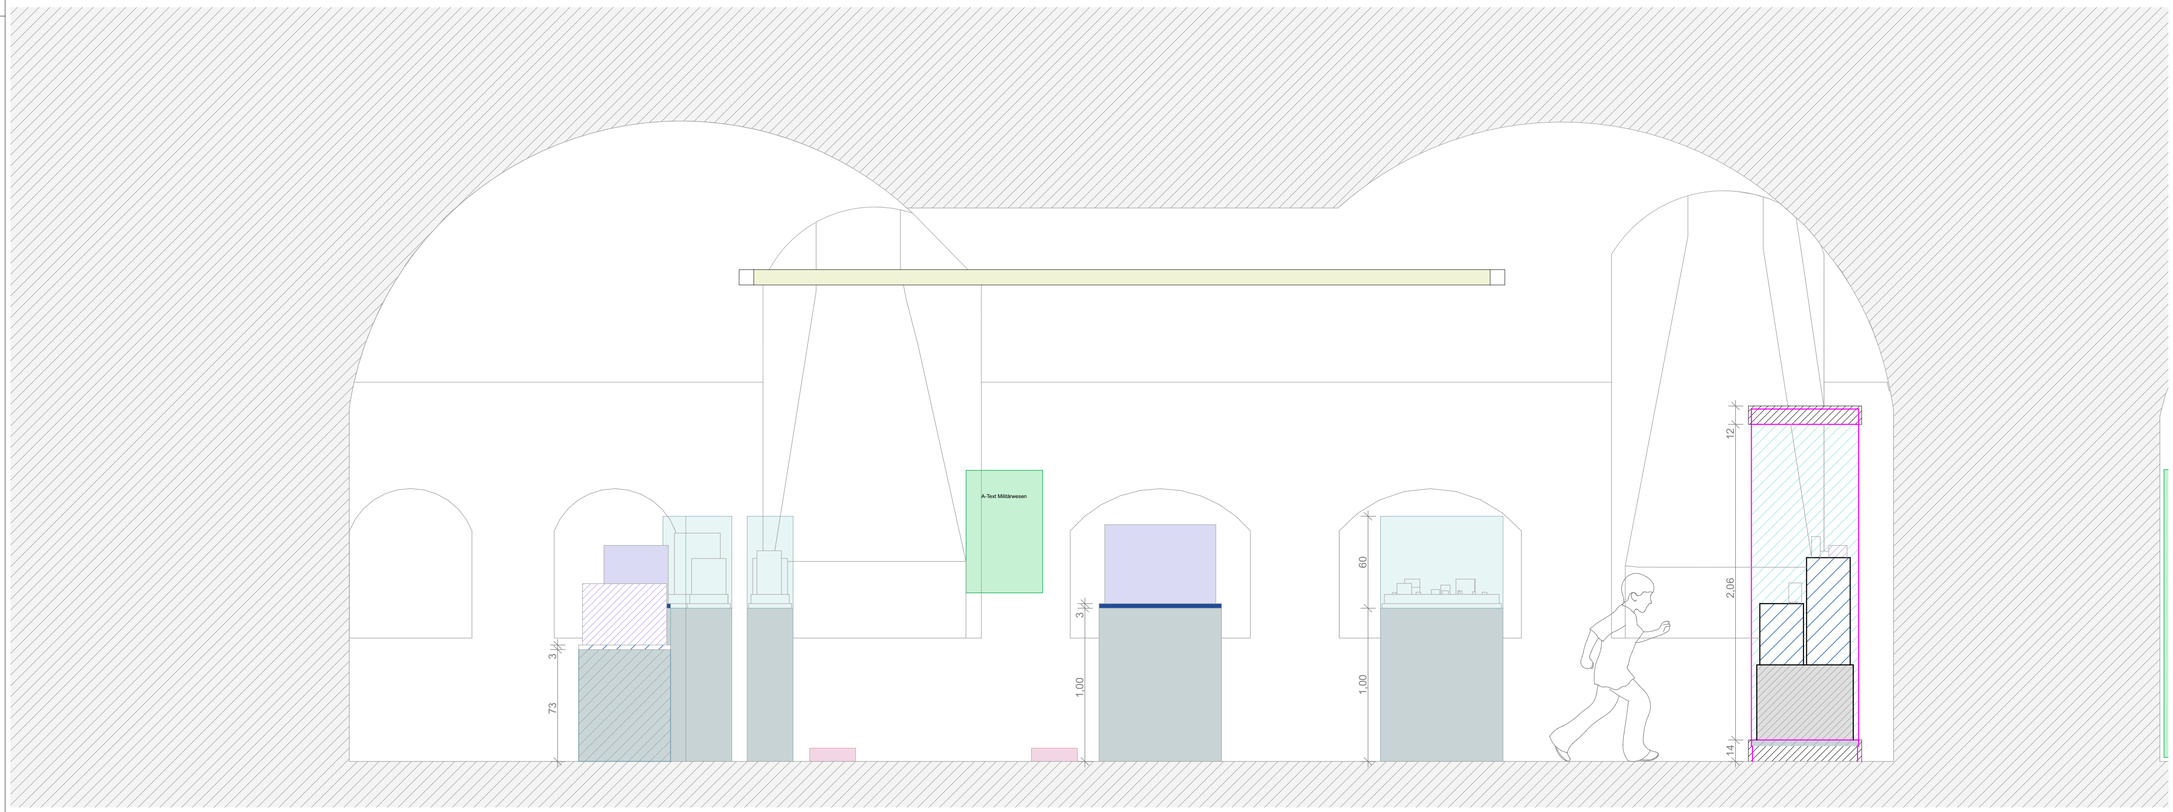

1:20 Querschnitt QS-15

NOTES

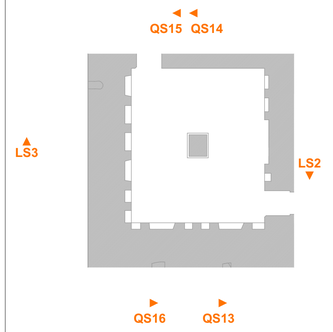

Hinweis

Dieser Plan dient nur der Darstellung der Ausbauten der Ausstellungsgestaltung. Alle Angaben, Maße und Maßnahmen sind vor Ort vom Auftragnehmer eigenverantwortlich zu prüfen und zu vergleichen!

Index	Datum	Änderung	gez.

Projekt

Zitadelle Jülich

Museum Zitadelle Schloßstraße 52428 Nordrhein-Westfalen Jülich Deutschland

AUSFÜHRUNGSPLÄNE

Architekt

Auftraggeber

Museumsverwaltung im Zentrum für Stadtgeschichte
Stadt Jülich
52428 Jülich
Deutschland

Plan Inhalt

Ansichten Schlossküche_20

Plan Art
Ansichten

Projekt
928

Maßstab
1:20, 1:200

Blattgröße
DIN A1

gez.
tve

Datum
14.10.2026

Blatt Nr
4.11


Index

Seite
#LayoutnumInUntergruppe
von 28

Plan Nr
928_MM_Zitadelle Jülich _14.10.2026_36_28_4.11




1:20 Längsschnitt LS-03

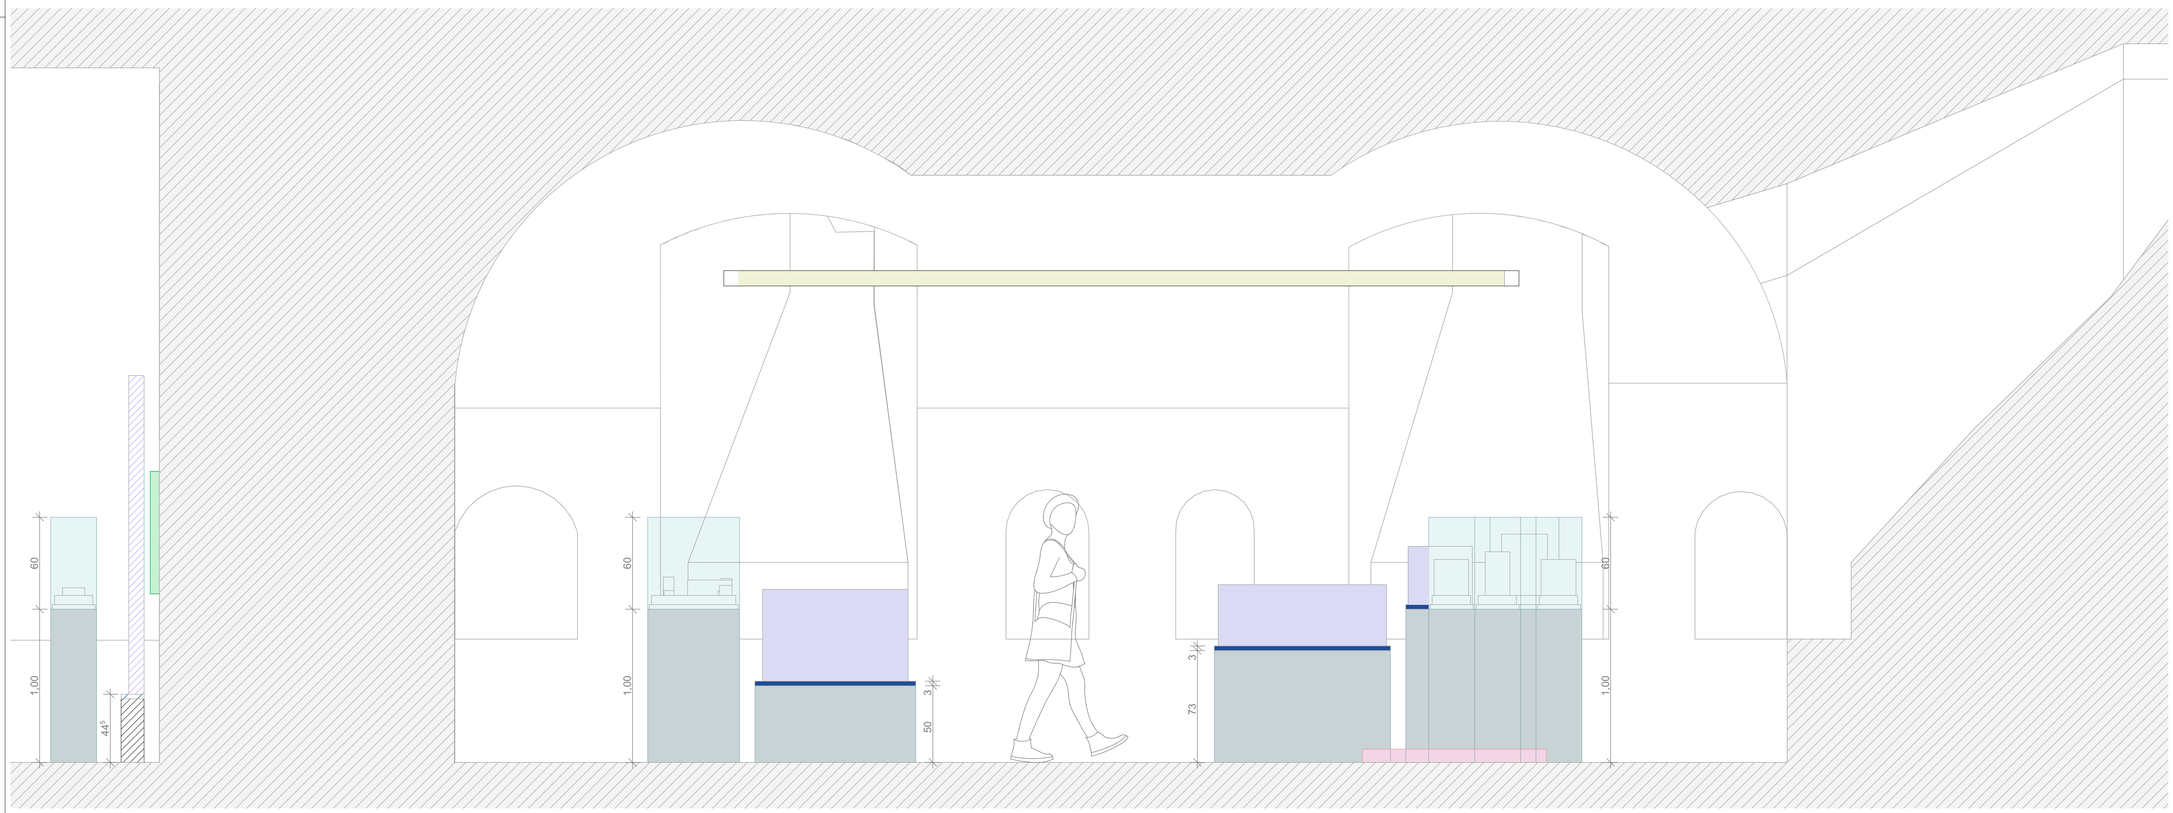

1:20 Längsschnitt LS-02

NOTES

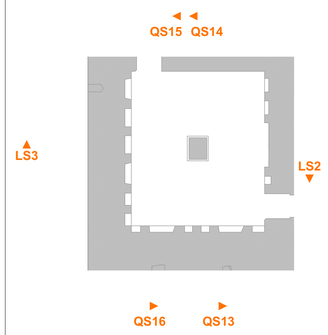

Hinweis

Dieser Plan dient nur der Darstellung der Ausbauten der Ausstellungsgestaltung. Alle Angaben, Maße und Maßnahmen sind vor Ort vom Auftragnehmer eigenverantwortlich zu prüfen und zu vergleichen!

Index	Datum	Änderung	gez.

Projekt

Zitadelle Jülich

Museum Zitadelle Schloßstraße 52428 Nordrhein-Westfalen Jülich Deutschland

AUSFÜHRUNGSPLÄNE

Architekt

Auftraggeber

Museumsverwaltung im Zentrum für Stadtgeschichte
Stadt Jülich
52428 Jülich
Deutschland

Plan Inhalt

Ansichten Schlossküche_20

Plan Art
Ansichten

Projekt
928

Maßstab
1:20, 1:200

Blattgröße
DIN A1

gez.
tve


Datum
14.10.2026

Blatt Nr
4.12


Seite
#LayoutnumInUntergruppe
von 28

Index

Plan Nr
928_MM_Zitadelle Jülich _14.10.2026_37_28_4.12

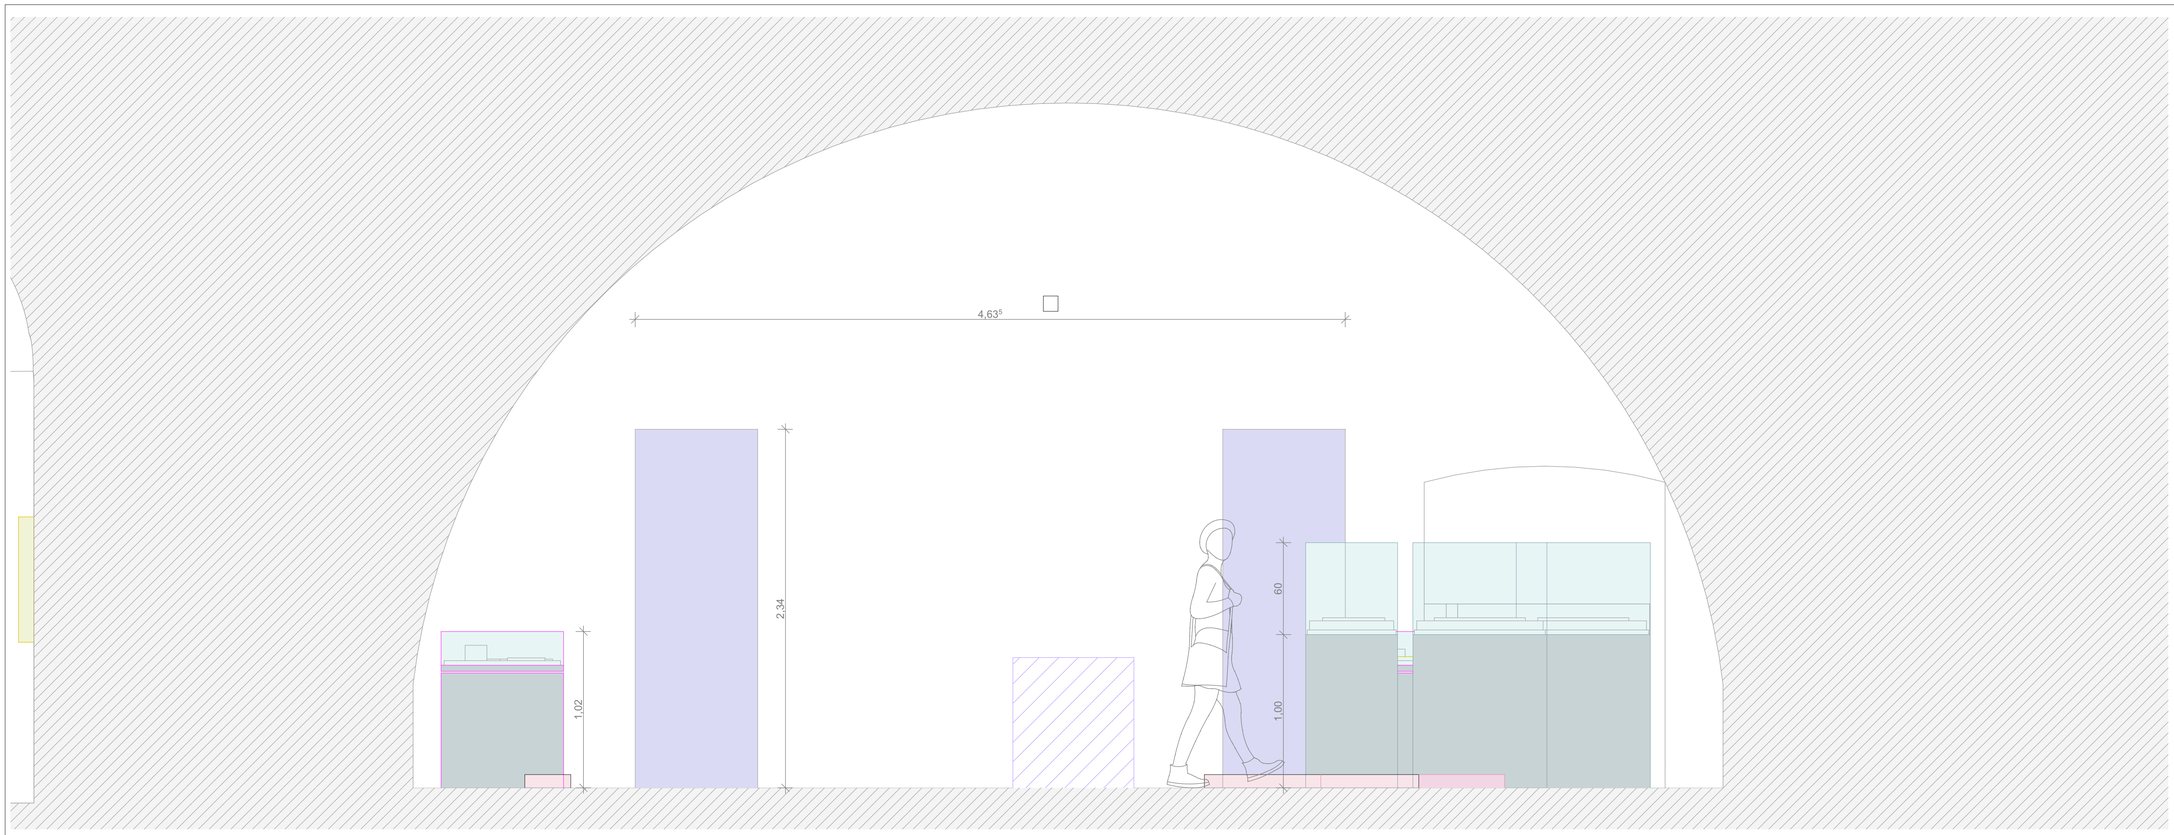


1:20 Querschnitt QS-01

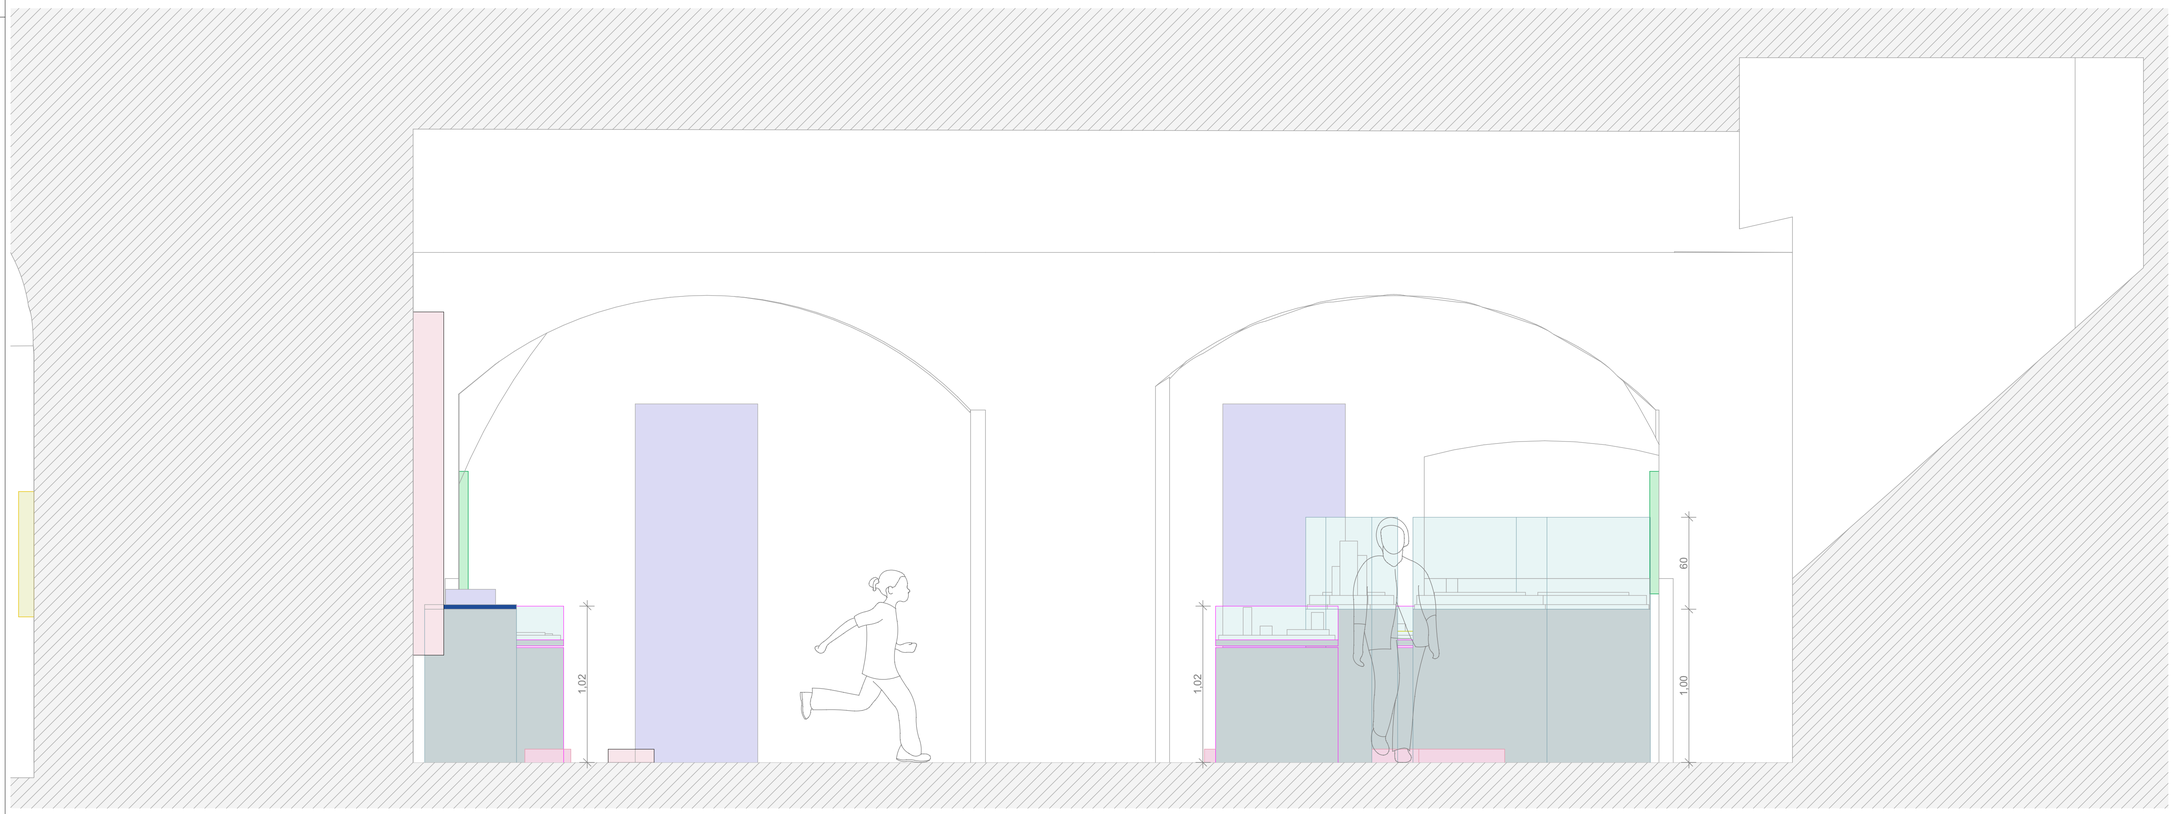

1:20 Querschnitt QS-02

NOTES

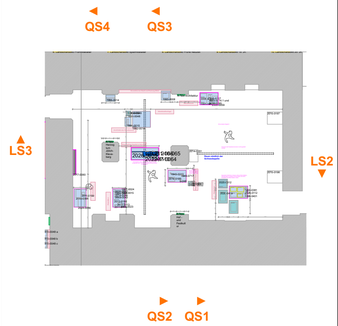

Hinweis

Dieser Plan dient nur der Darstellung der Ausbauten der Ausstellungsgestaltung. Alle Angaben, Maße und Maßnahmen sind vor Ort vom Auftragnehmer eigenverantwortlich zu prüfen und zu vergleichen!

Index	Datum	Änderung	gez.

Projekt

Zitadelle Jülich

Museum Zitadelle Schloßstraße 52428 Nordrhein-Westfalen Jülich Deutschland

AUSFÜHRUNGSPLÄNE

Architekt

Auftraggeber

Museumsverwaltung im Zentrum für Stadtgeschichte
Stadt Jülich
52428 Jülich
Deutschland

Plan Inhalt

Ansichten
Nördlich der Schlosskapelle_20

Plan Art
Ansichten

Projekt
928

Maßstab
1:20, 1:200

Blattgröße
DIN A1

gez.
tve


Datum
14.10.2026

Blatt Nr
4.13


Index

Seite
#LayoutnumInUntergruppe
von 28

Plan Nr
928_MM_Zitadelle Jülich _14.10.2026_38_28_4.13

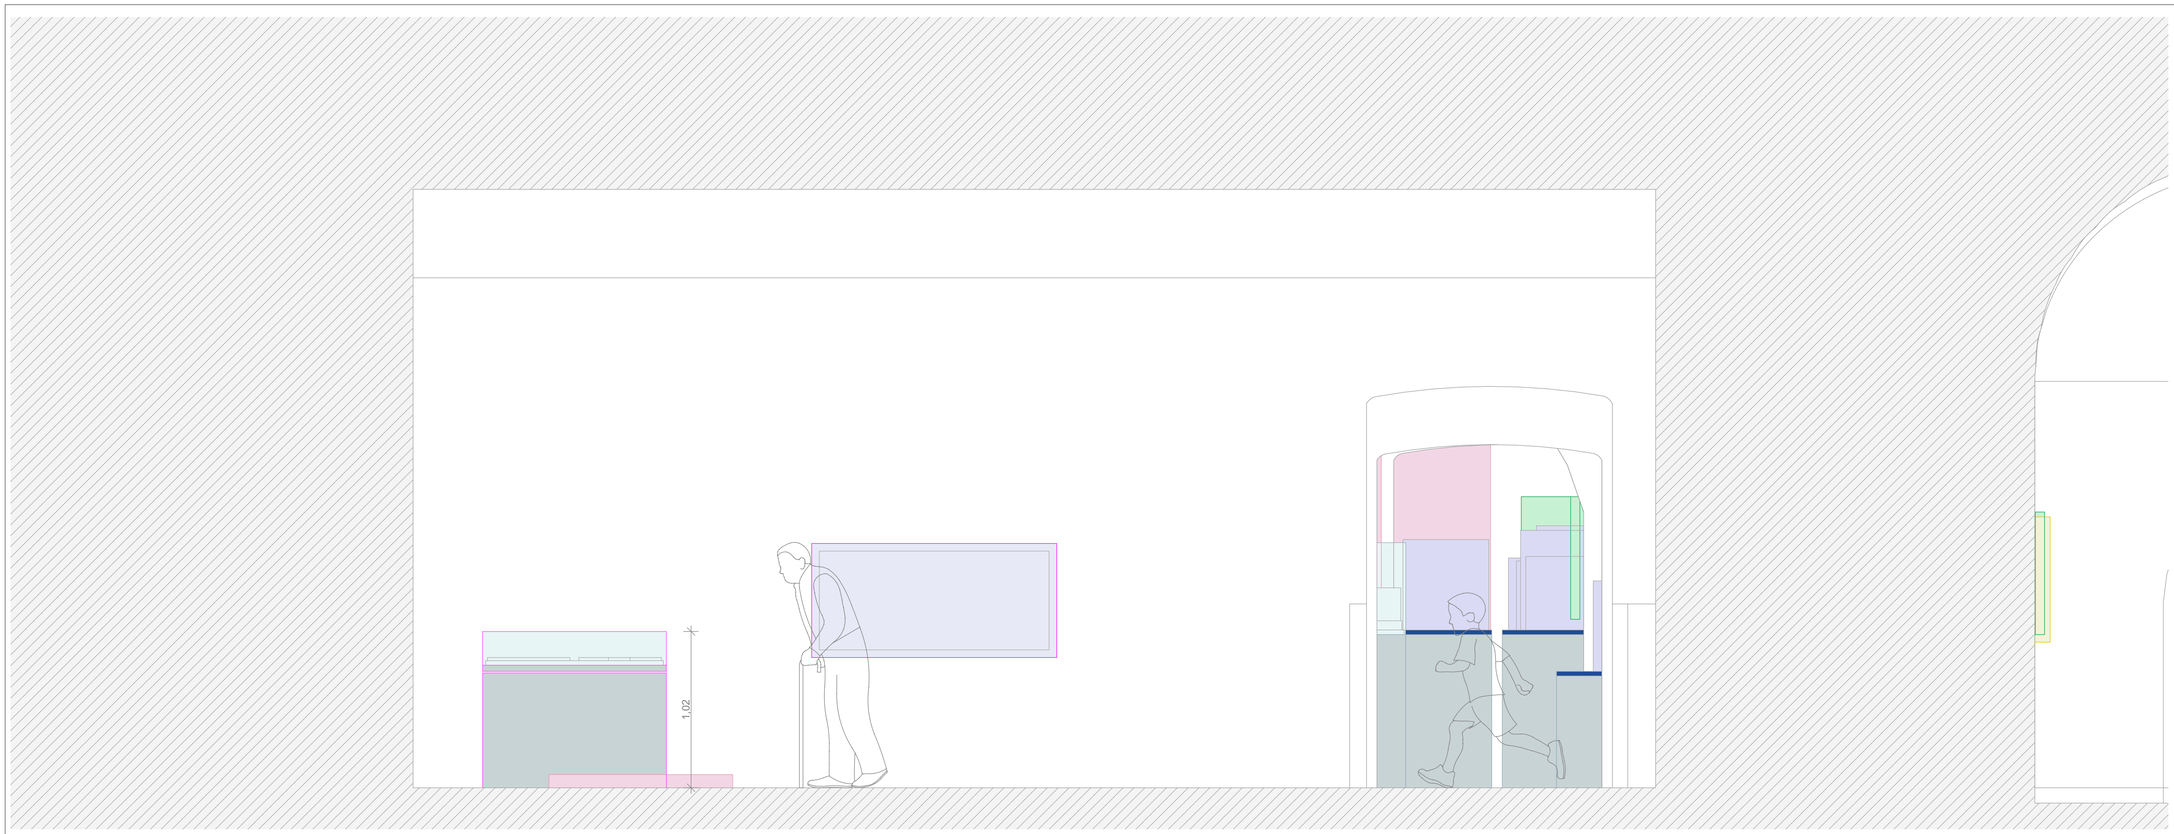


1:20 Querschnitt QS-04

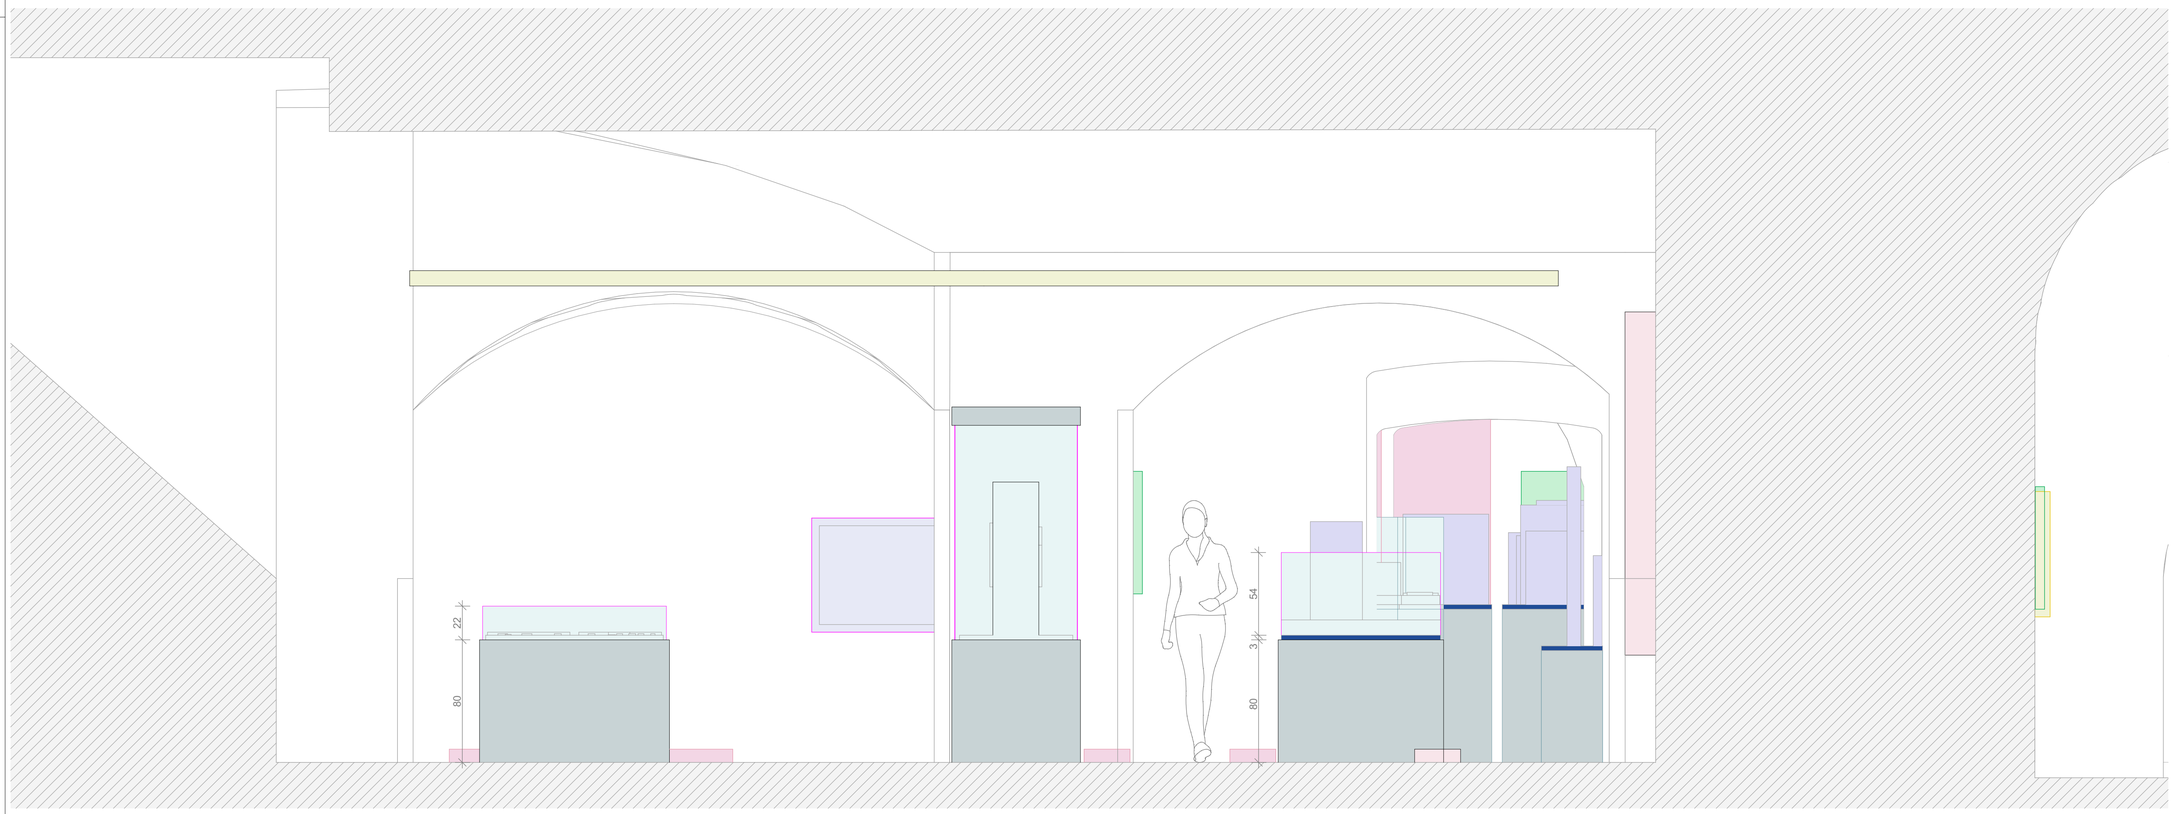

1:20 Querschnitt QS-03

NOTES

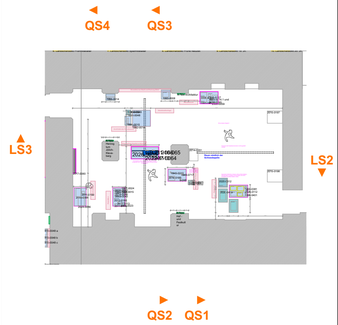

Hinweis

Dieser Plan dient nur der Darstellung der Ausbauten der Ausstellungsgestaltung. Alle Angaben, Maße und Maßnahmen sind vor Ort vom Auftragnehmer eigenverantwortlich zu prüfen und zu vergleichen!

Index Datum Änderung gez.

Projekt

Zitadelle Jülich

Museum Zitadelle Schloßstraße 52428 Nordrhein-Westfalen Jülich Deutschland

AUSFÜHRUNGSPLÄNE

Architekt

Auftraggeber

Museumsverwaltung im Zentrum für Stadtgeschichte
Stadt Jülich
52428 Jülich
Deutschland

Plan Inhalt

Ansichten
Nördlich der Schlosskapelle_20

Plan Art
Ansichten

Projekt
928

Maßstab
1:200, 1:20

Blattgröße
DIN A1

gez.
tve


Datum
14.10.2026

Blatt Nr
4.14


Index

Seite
#LayoutnumInUntergruppe
von 28

Plan Nr
928_MM_Zitadelle Jülich _14.10.2026_39_28_4.14

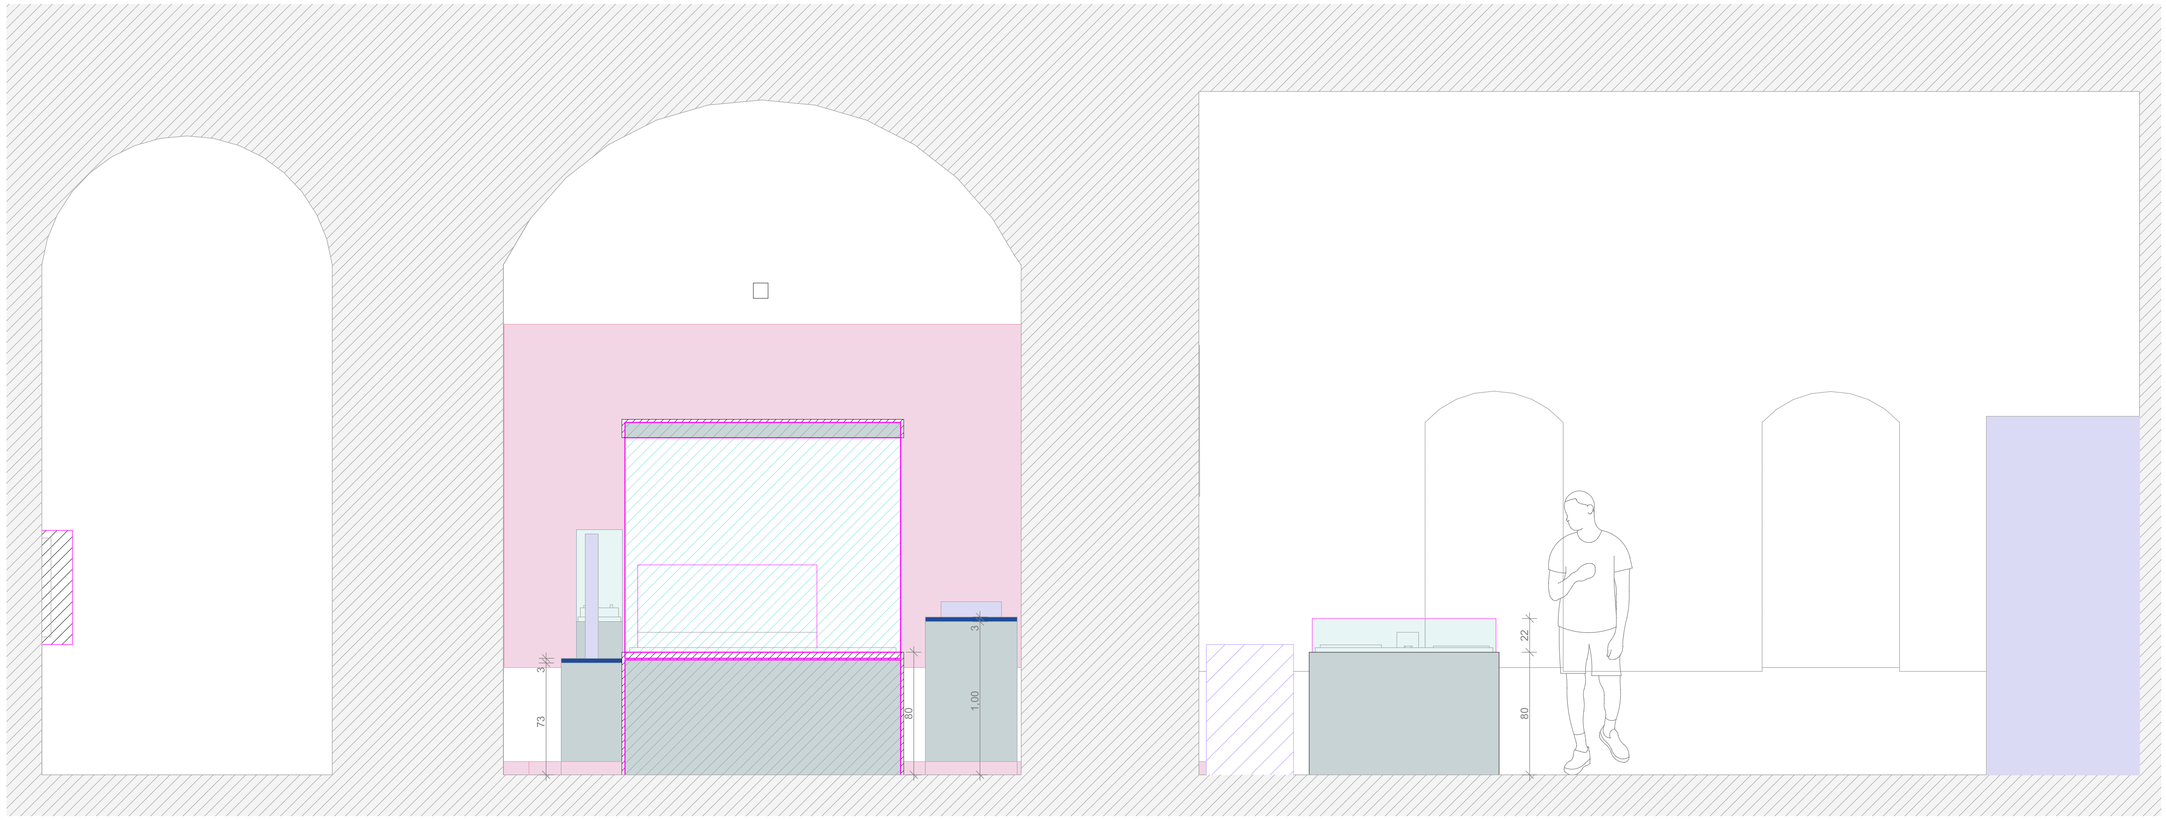


1:20 Längsschnitt LS-03

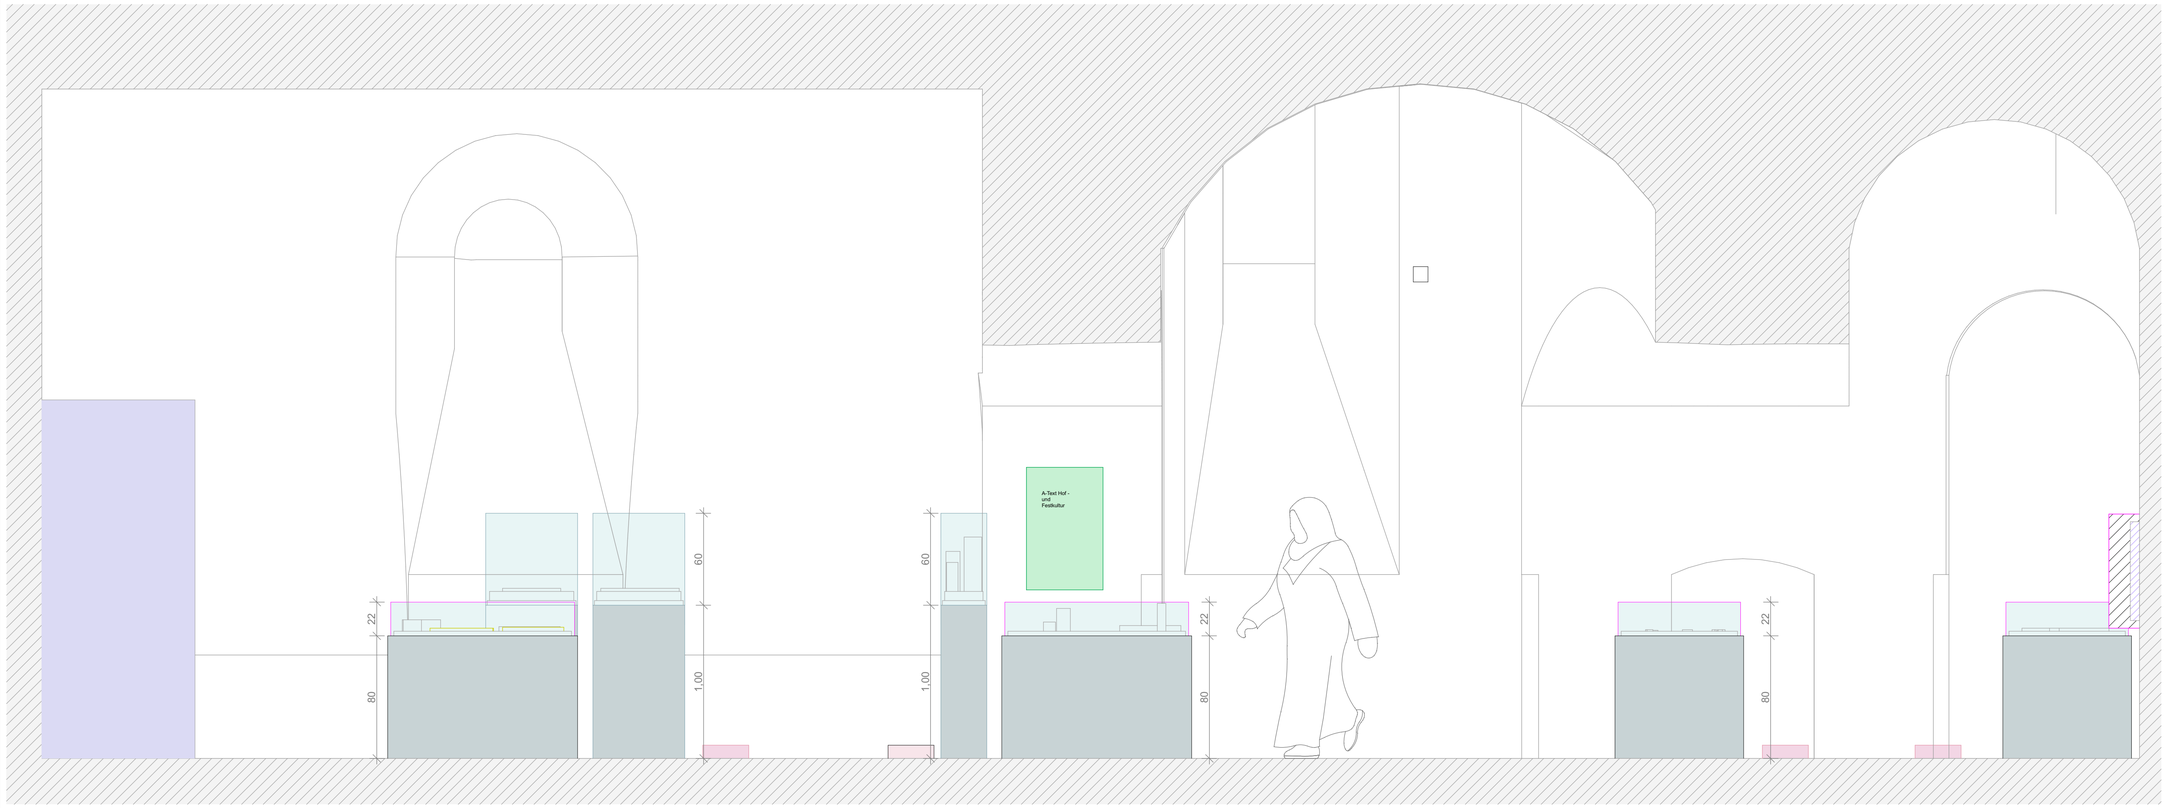

1:20 Längsschnitt LS-02

NOTES

QS4 QS3

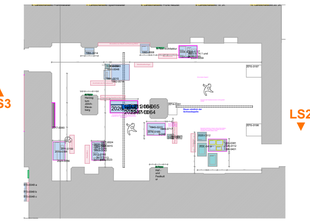

LS3 LS2

QS2 QS1

Hinweis

Dieser Plan dient nur der Darstellung der Ausbauten der Ausstellungsgestaltung. Alle Angaben, Maße und Maßnahmen sind vor Ort vom Auftragnehmer eigenverantwortlich zu prüfen und zu vergleichen!

Index	Datum	Änderung	gez.

Projekt

Zitadelle Jülich

Museum Zitadelle Schloßstraße 52428 Nordrhein-Westfalen Jülich Deutschland

AUSFÜHRUNGSPLÄNE

Architekt

Auftraggeber

Museumsverwaltung im Zentrum für Stadtgeschichte
Stadt Jülich
52428 Jülich
Deutschland

Plan Inhalt

Ansichten
Nördlich der Schlosskapelle_20

Plan Art
Ansichten

Projekt
928

Maßstab
1:200, 1:20

Blattgröße
DIN A1

gez.
tve


Datum
14.10.2026

Blatt Nr
4.15

Seite
#LayoutnumInUntergruppe
von 28

Index

Plan Nr
928_MM_Zitadelle Jülich _14.10.2026_40_28_4.15

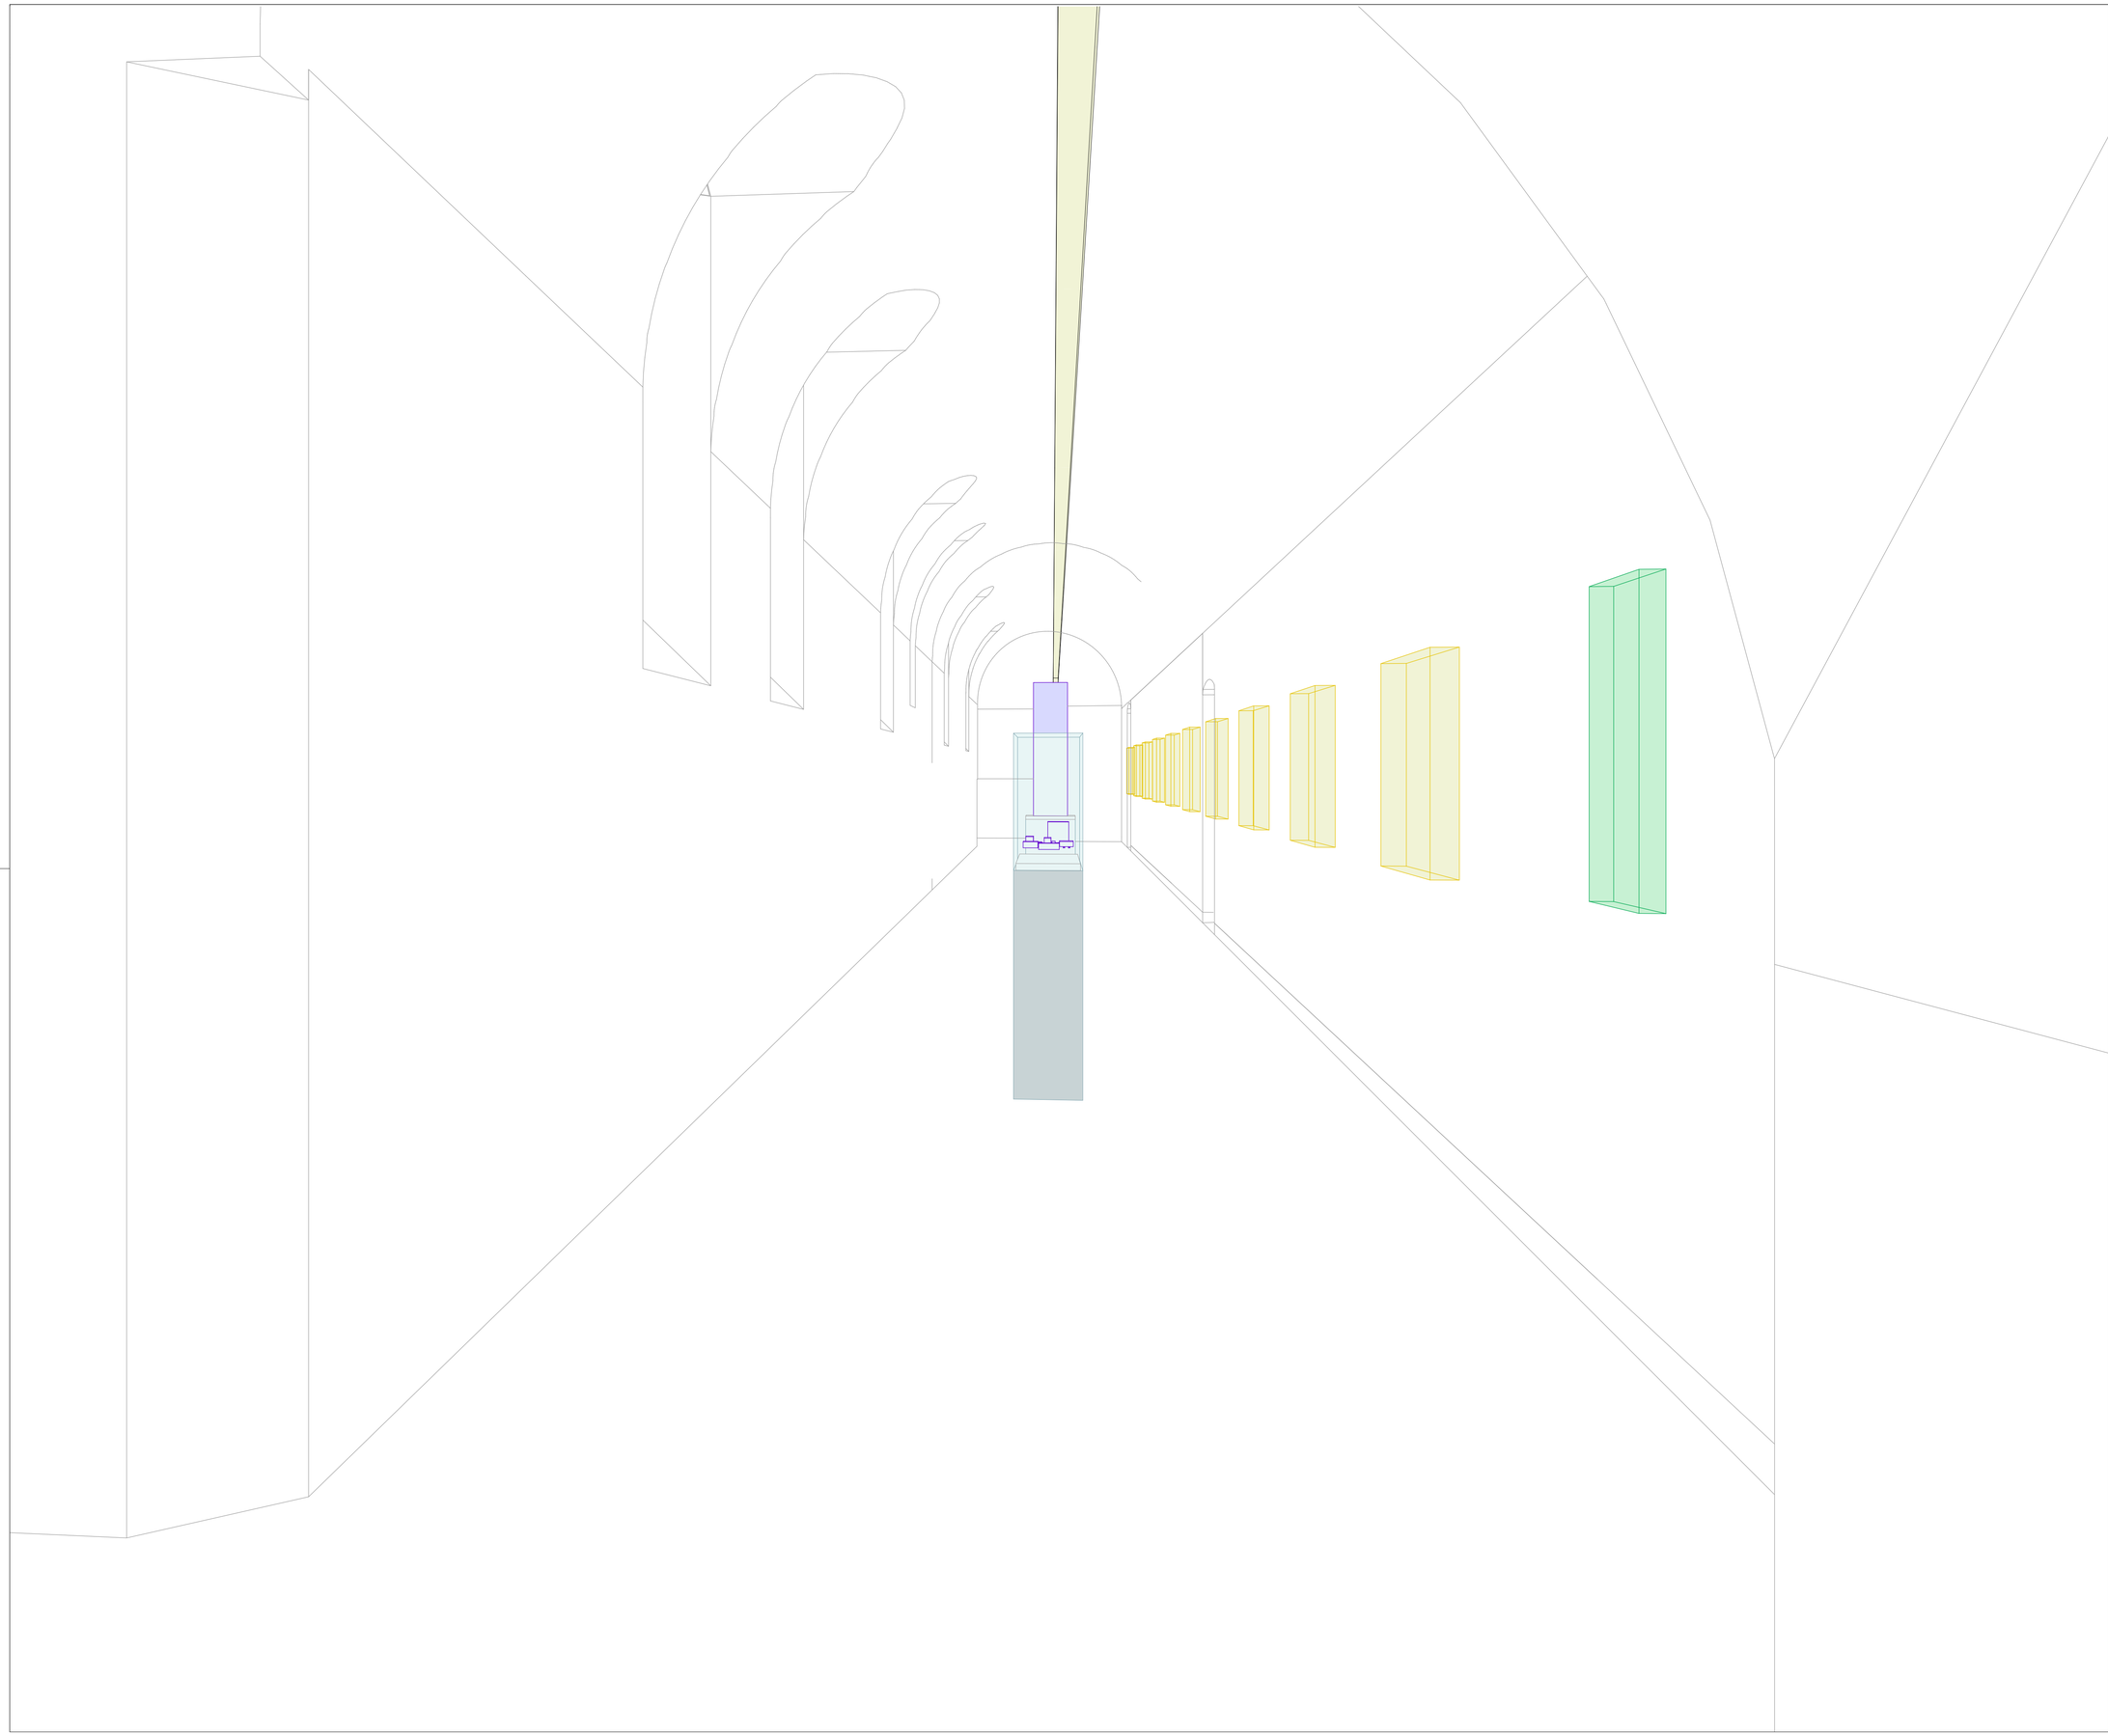

NOTES

Hinweis

Dieser Plan dient nur der Darstellung der Ausbauten der Ausstellungsgestaltung.
Alle Angaben, Maße und Maßnahmen sind vor Ort vom Auftragnehmer
eigenverantwortlich zu prüfen und zu vergleichen!

Index	Datum	Änderung	gez.

Projekt

Zitadelle Jülich

Museum Zitadelle Schloßstraße 52428 Nordrhein-Westfalen Jülich Deutschland

AUSFÜHRUNGSPLÄNE

Architekt

Auftraggeber

Museumsverwaltung im Zentrum für Stadtgeschichte
Stadt Jülich
52428 Jülich
Deutschland

Plan Inhalt

Perspektiven Arkadengang

Plan Art
Perspektiven

Projekt
928

Maßstab
1:149,69

Blattgröße
DIN A1

gez.
tve


Datum
14.10.2026


Blatt Nr
5.1

Index

Seite
#LayoutnumInUntergruppe
von 28

Plan Nr
928_MM_Zitadelle Jülich _14.10.2026_41_28_5.1

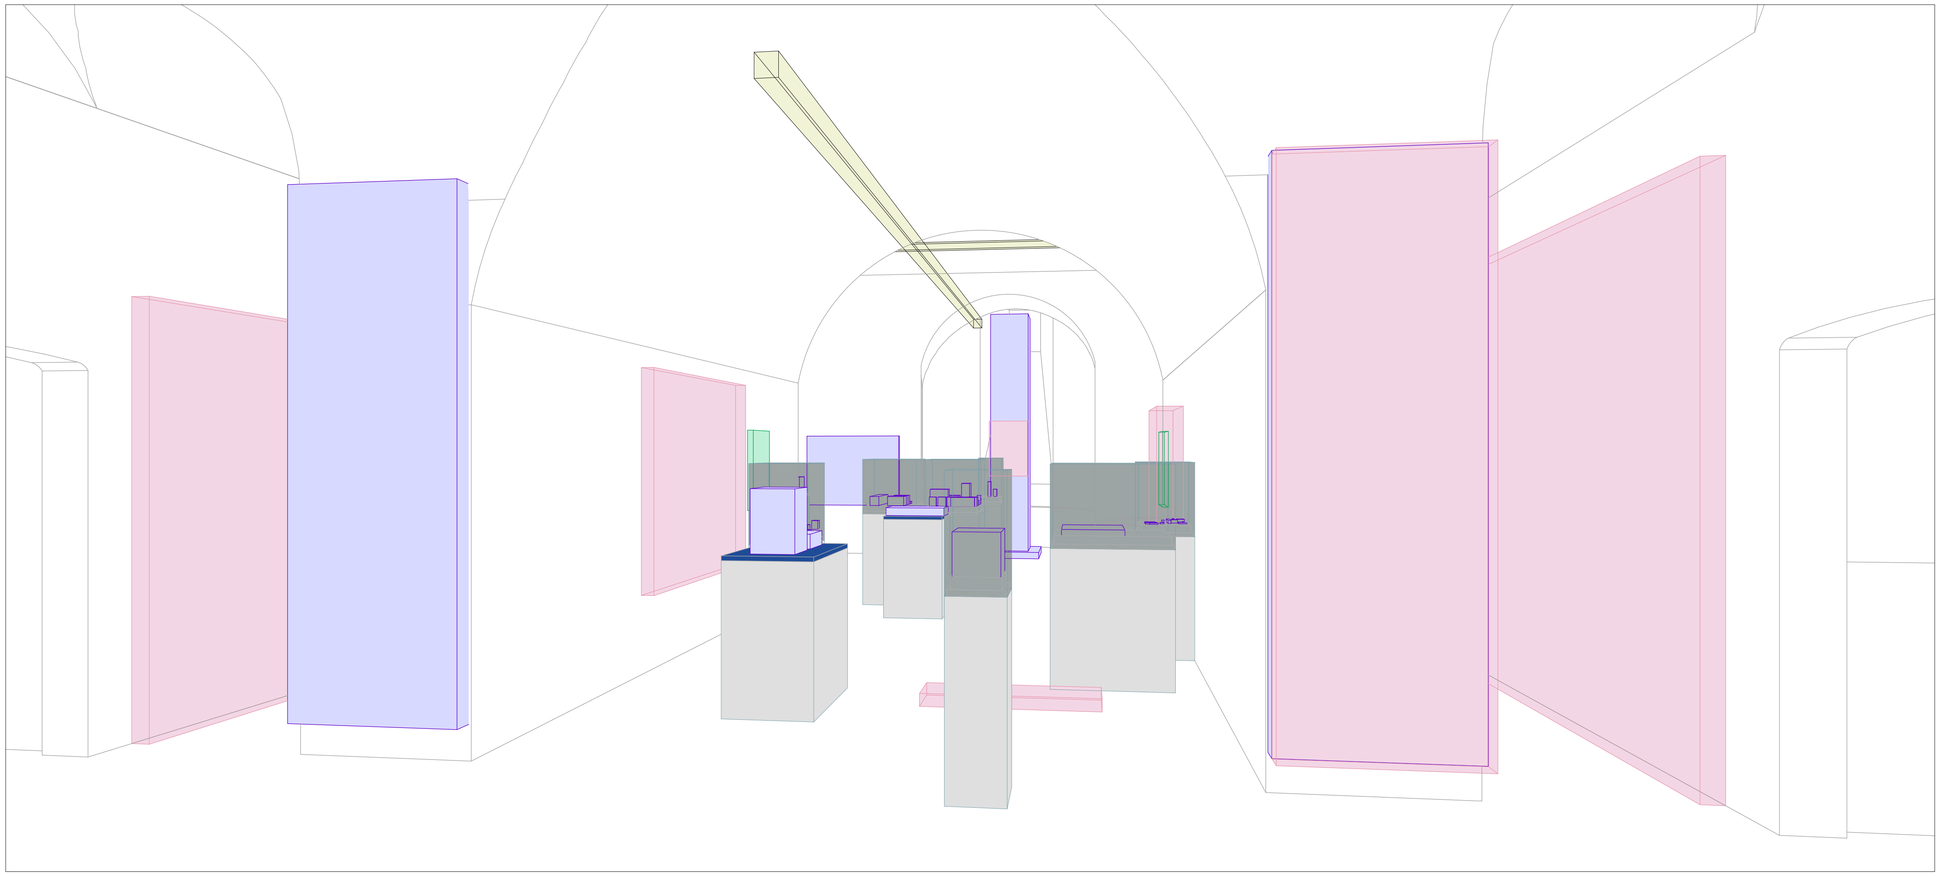

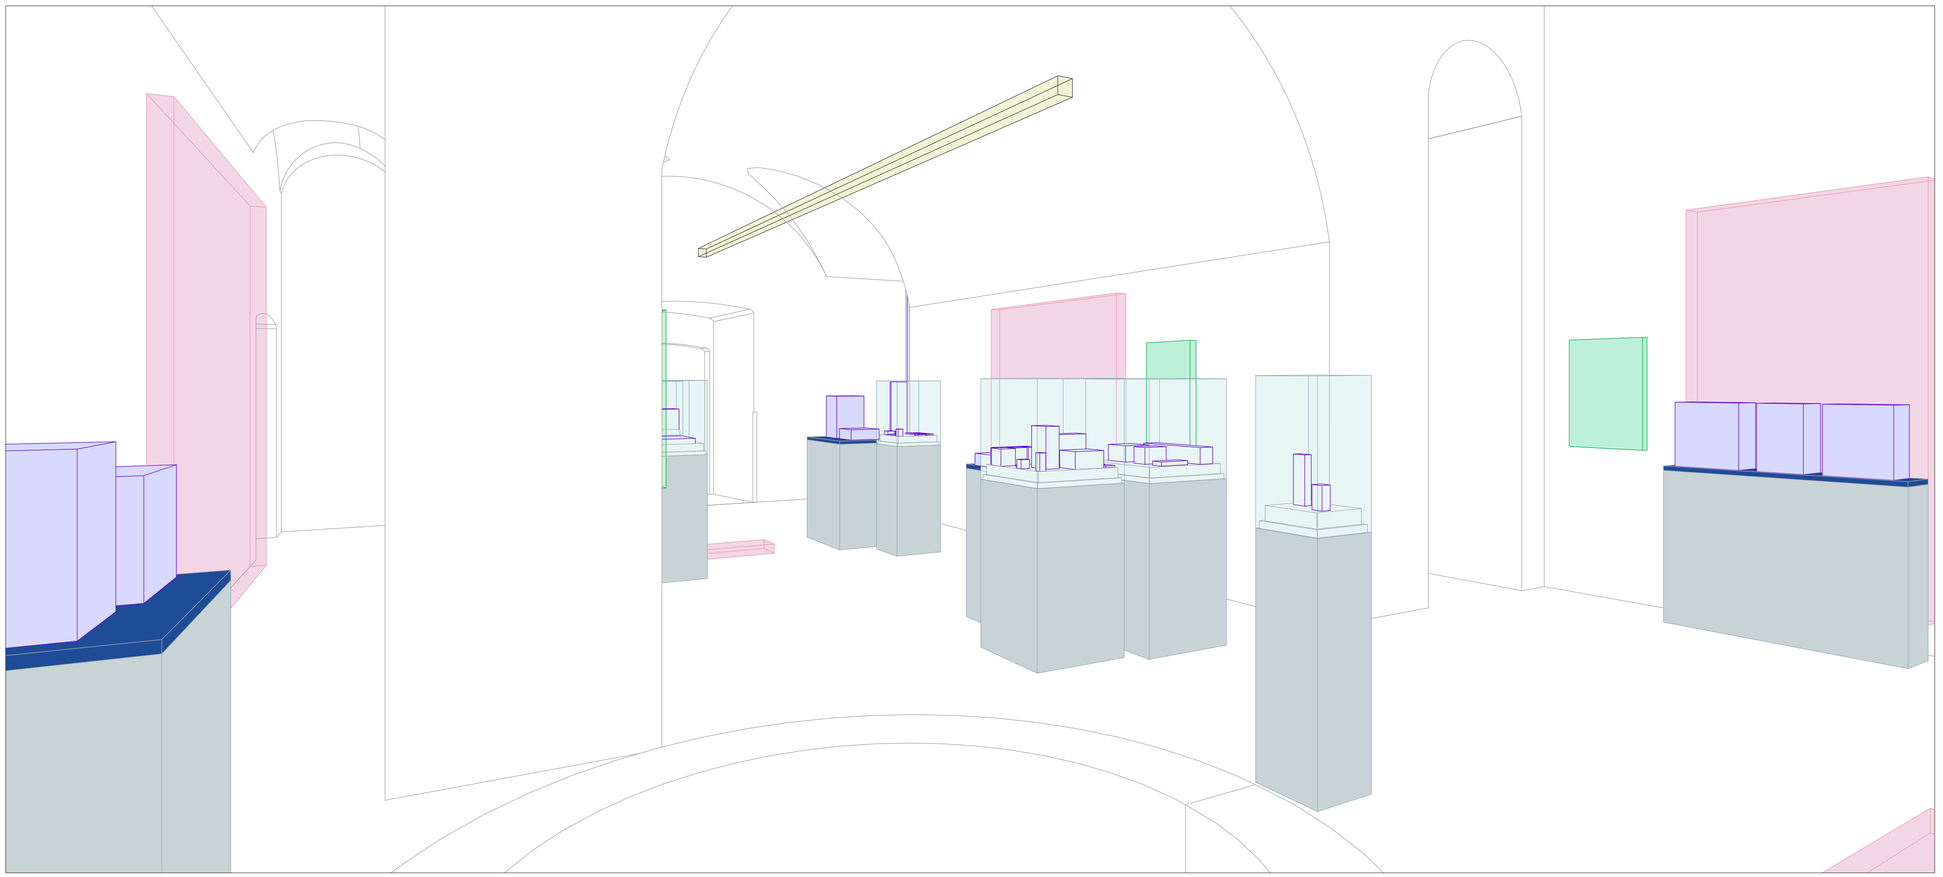

NOTES

Hinweis

Dieser Plan dient nur der Darstellung der Ausbauten der Ausstellungsgestaltung. Alle Angaben, Maße und Maßnahmen sind vor Ort vom Auftragnehmer eigenverantwortlich zu prüfen und zu vergleichen!

Index	Datum	Änderung	gez.

Projekt

Zitadelle Jülich

Museum Zitadelle Schloßstraße 52428 Nordrhein-Westfalen Jülich Deutschland

AUSFÜHRUNGSPLÄNE

Architekt

Auftraggeber

Museumsverwaltung im Zentrum für Stadtgeschichte
Stadt Jülich
52428 Jülich
Deutschland

Plan Inhalt

Perspektiven Schlosskapelle

Plan Art
Perspektiven

Projekt
928

Maßstab
1:369,89

Blattgröße
DIN A1

gez.
tve


Datum
14.10.2026


Blatt Nr
5.2

Seite
#LayoutnumInUntergruppe
von 28

Index

Plan Nr
928_MM_Zitadelle Jülich _14.10.2026_42_28_5.2

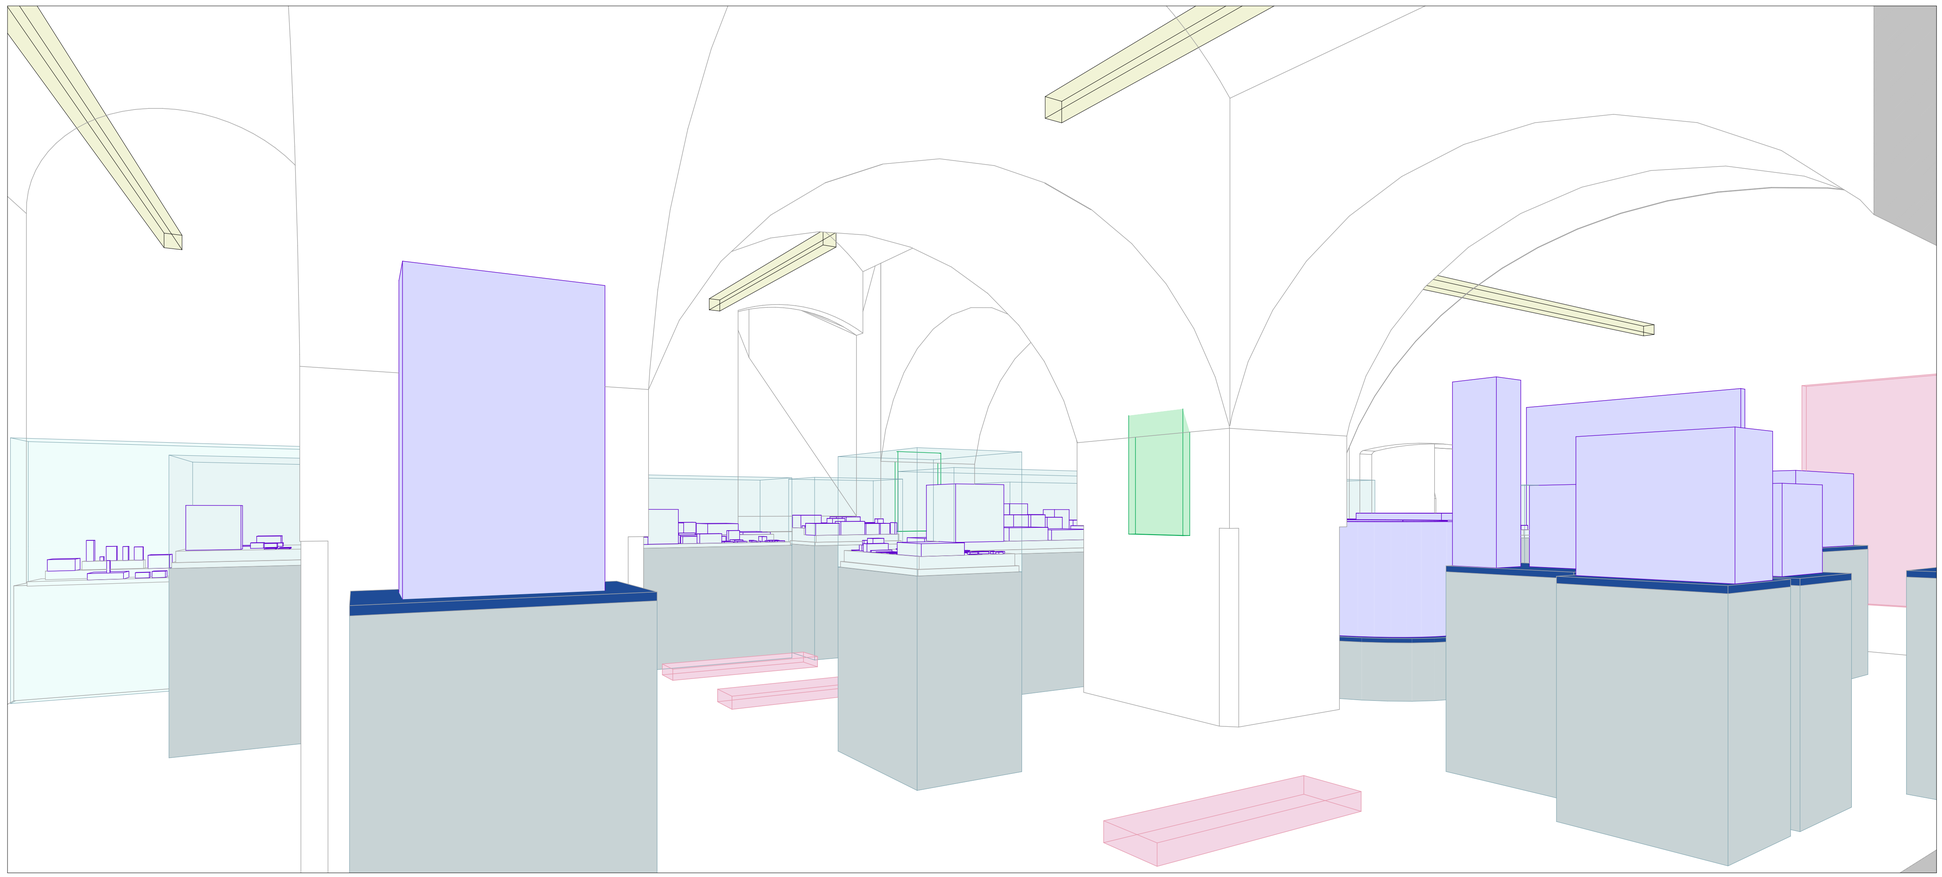

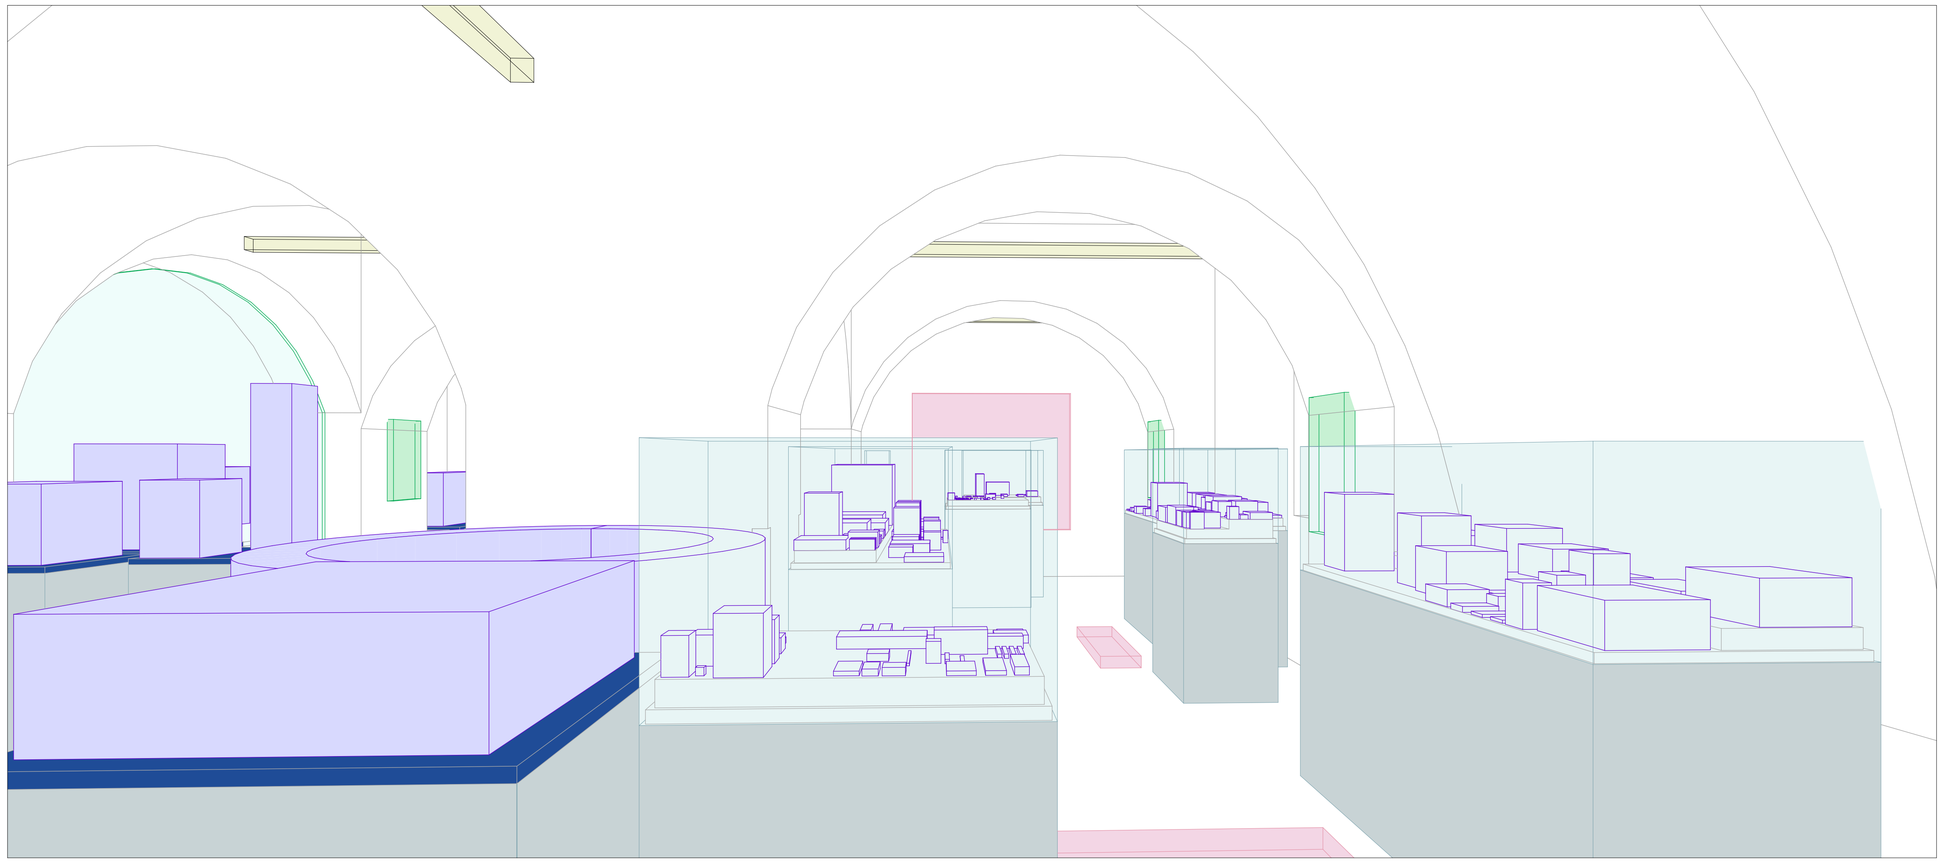

NOTES

Hinweis

Dieser Plan dient nur der Darstellung der Ausbauten der Ausstellungsgestaltung. Alle Angaben, Maße und Maßnahmen sind vor Ort vom Auftragnehmer eigenverantwortlich zu prüfen und zu vergleichen!

Index	Datum	Änderung	gez.

Projekt

Zitadelle Jülich

Museum Zitadelle Schloßstraße 52428 Nordrhein-Westfalen Jülich Deutschland

AUSFÜHRUNGSPLÄNE

Architekt

Auftraggeber

Museumsverwaltung im Zentrum für Stadtgeschichte
Stadt Jülich
52428 Jülich
Deutschland

Plan Inhalt

Perspektiven
Südlich der Schlosskapelle

Plan Art
Perspektiven

Projekt
928

Maßstab
1:369,89

Blattgröße
DIN A1

gez.
tve


Datum
14.10.2026

Blatt Nr
5.3

Index

Seite
#LayoutnumInUntergruppe
von 28

Plan Nr
928_MM_Zitadelle Jülich _14.10.2026_43_28_5.3

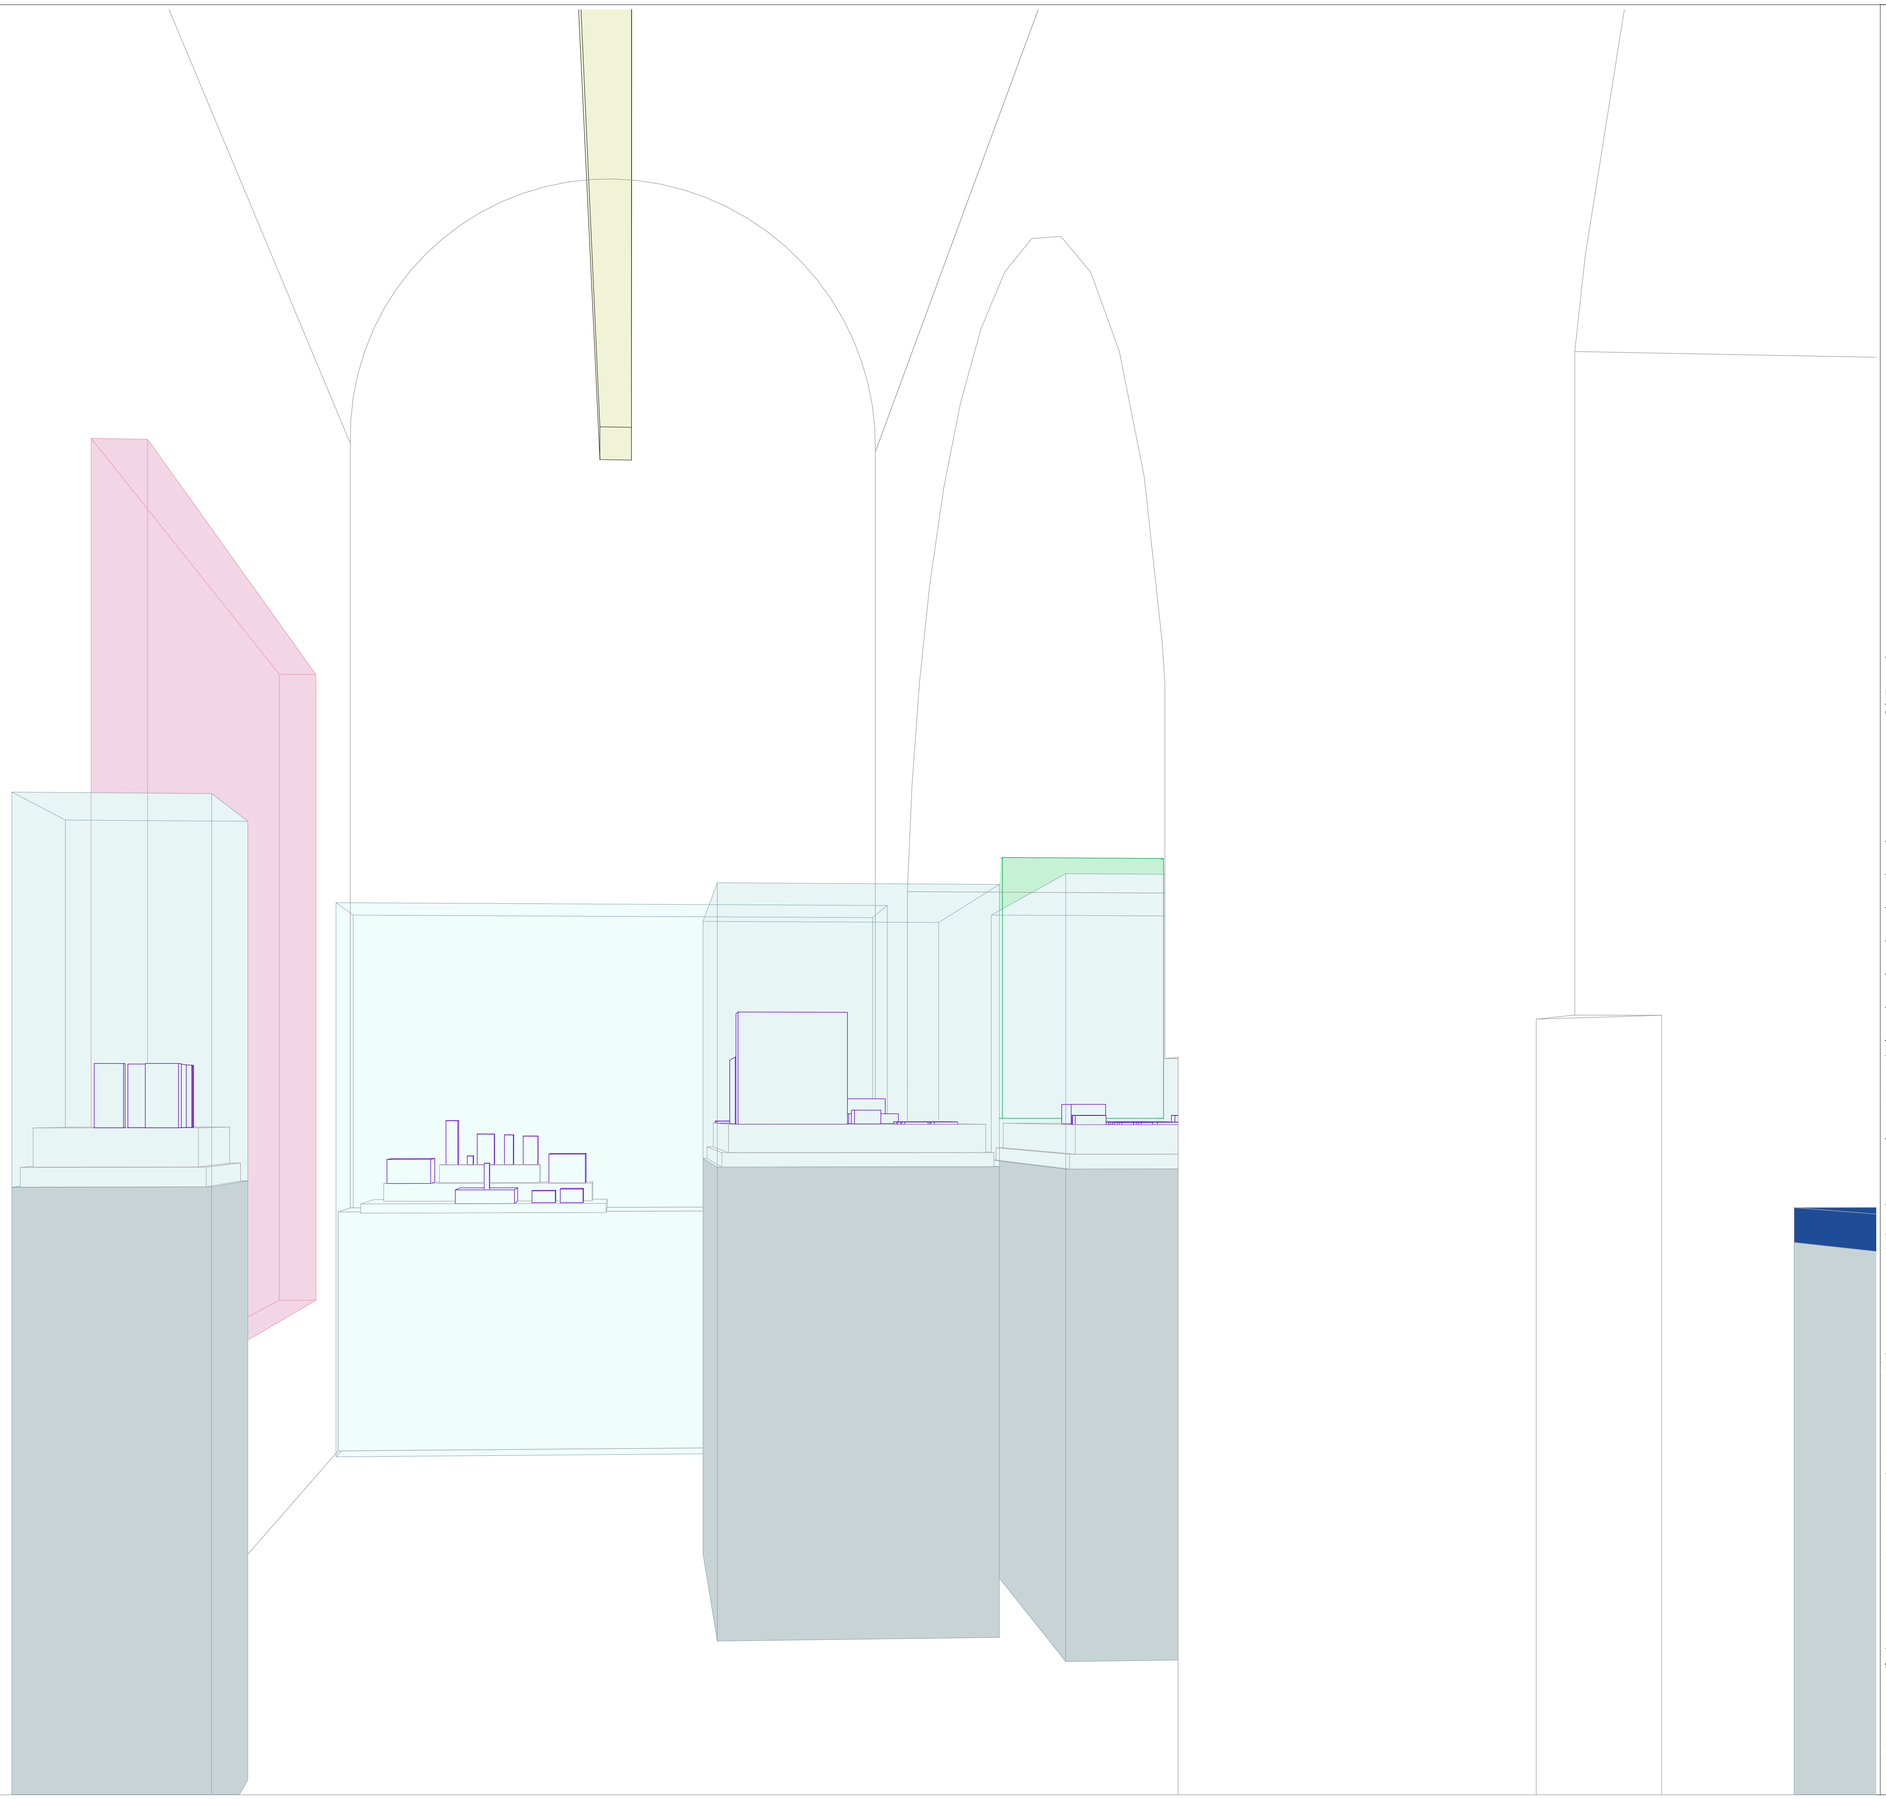

NOTES

Hinweis

Dieser Plan dient nur der Darstellung der Ausbauten der Ausstellungsgestaltung. Alle Angaben, Maße und Maßnahmen sind vor Ort vom Auftragnehmer eigenverantwortlich zu prüfen und zu vergleichen!

Index	Datum	Änderung	gez.

Projekt

Zitadelle Jülich

Museum Zitadelle Schloßstraße 52428 Nordrhein-Westfalen Jülich Deutschland

AUSFÜHRUNGSPLÄNE

Architekt

Auftraggeber

Museumsverwaltung im Zentrum für Stadtgeschichte
Stadt Jülich
52428 Jülich
Deutschland

Plan Inhalt

Perspektiven Südlich der Schlosskapelle - Altarvitrine

Plan Art
Perspektiven

Projekt
928

Maßstab
1:170,48

Blattgröße
DIN A1

gez.
tve


Datum
14.10.2026


Blatt Nr
5.4

Index

Seite
#LayoutnumInUntergruppe
von 28

Plan Nr
928_MM_Zitadelle Jülich _14.10.2026_44_28_5.4

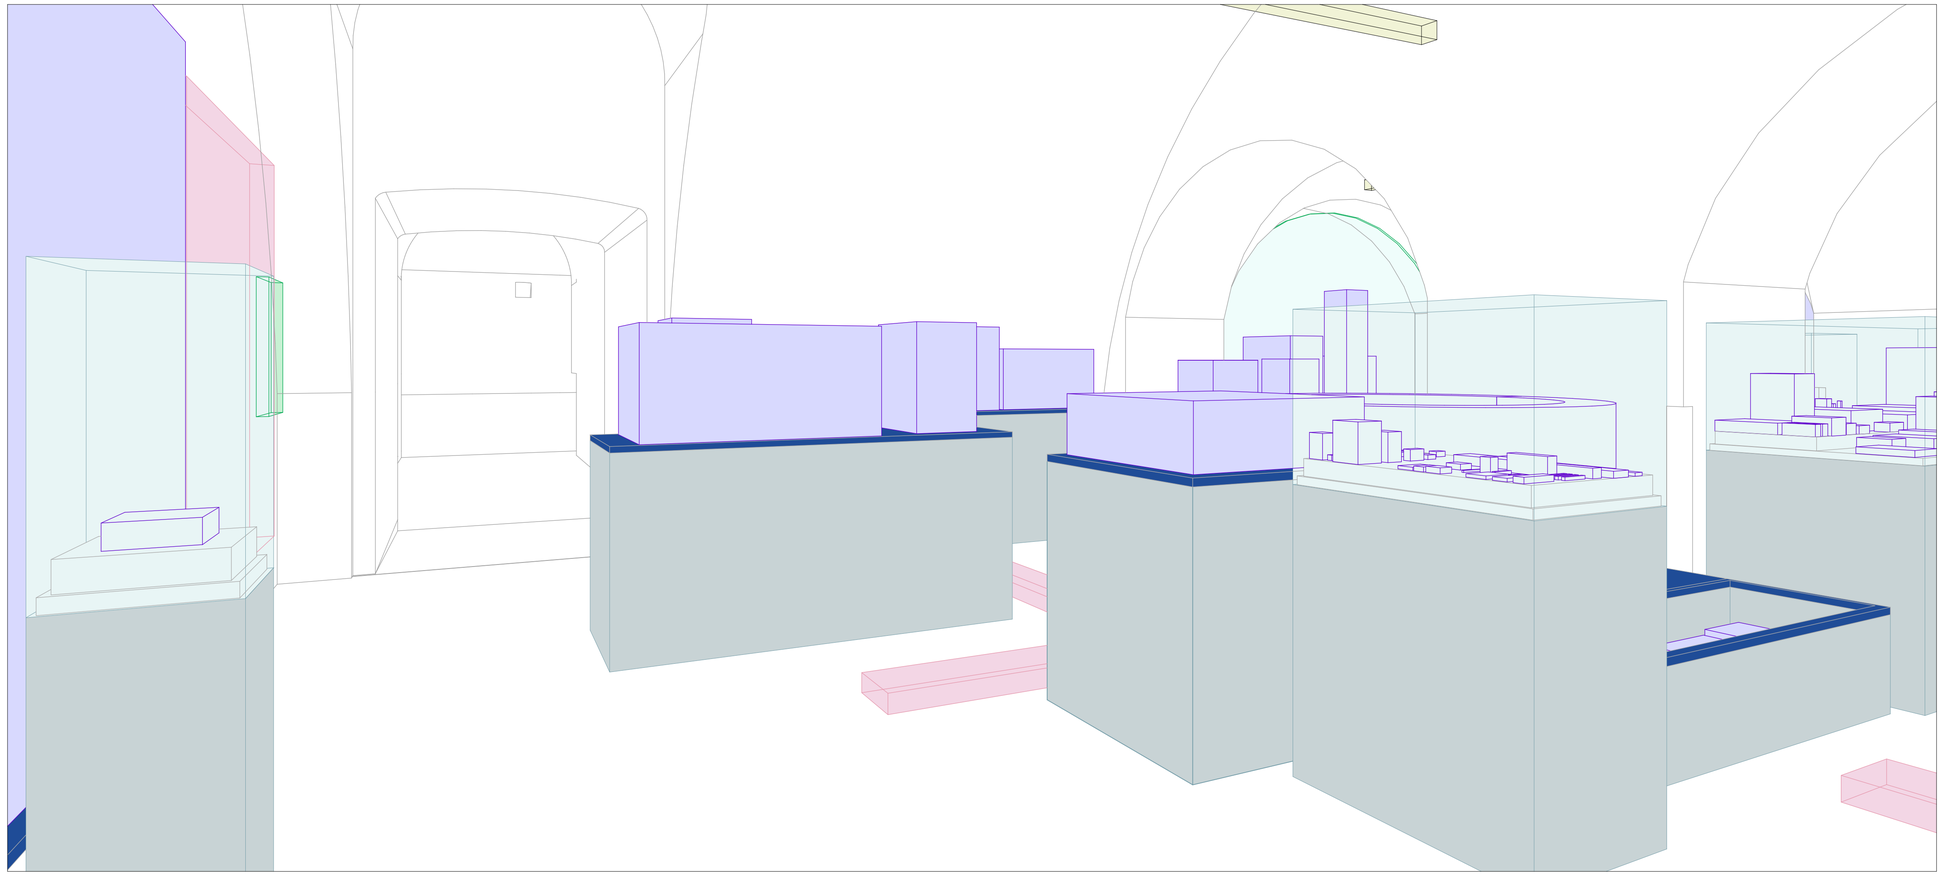

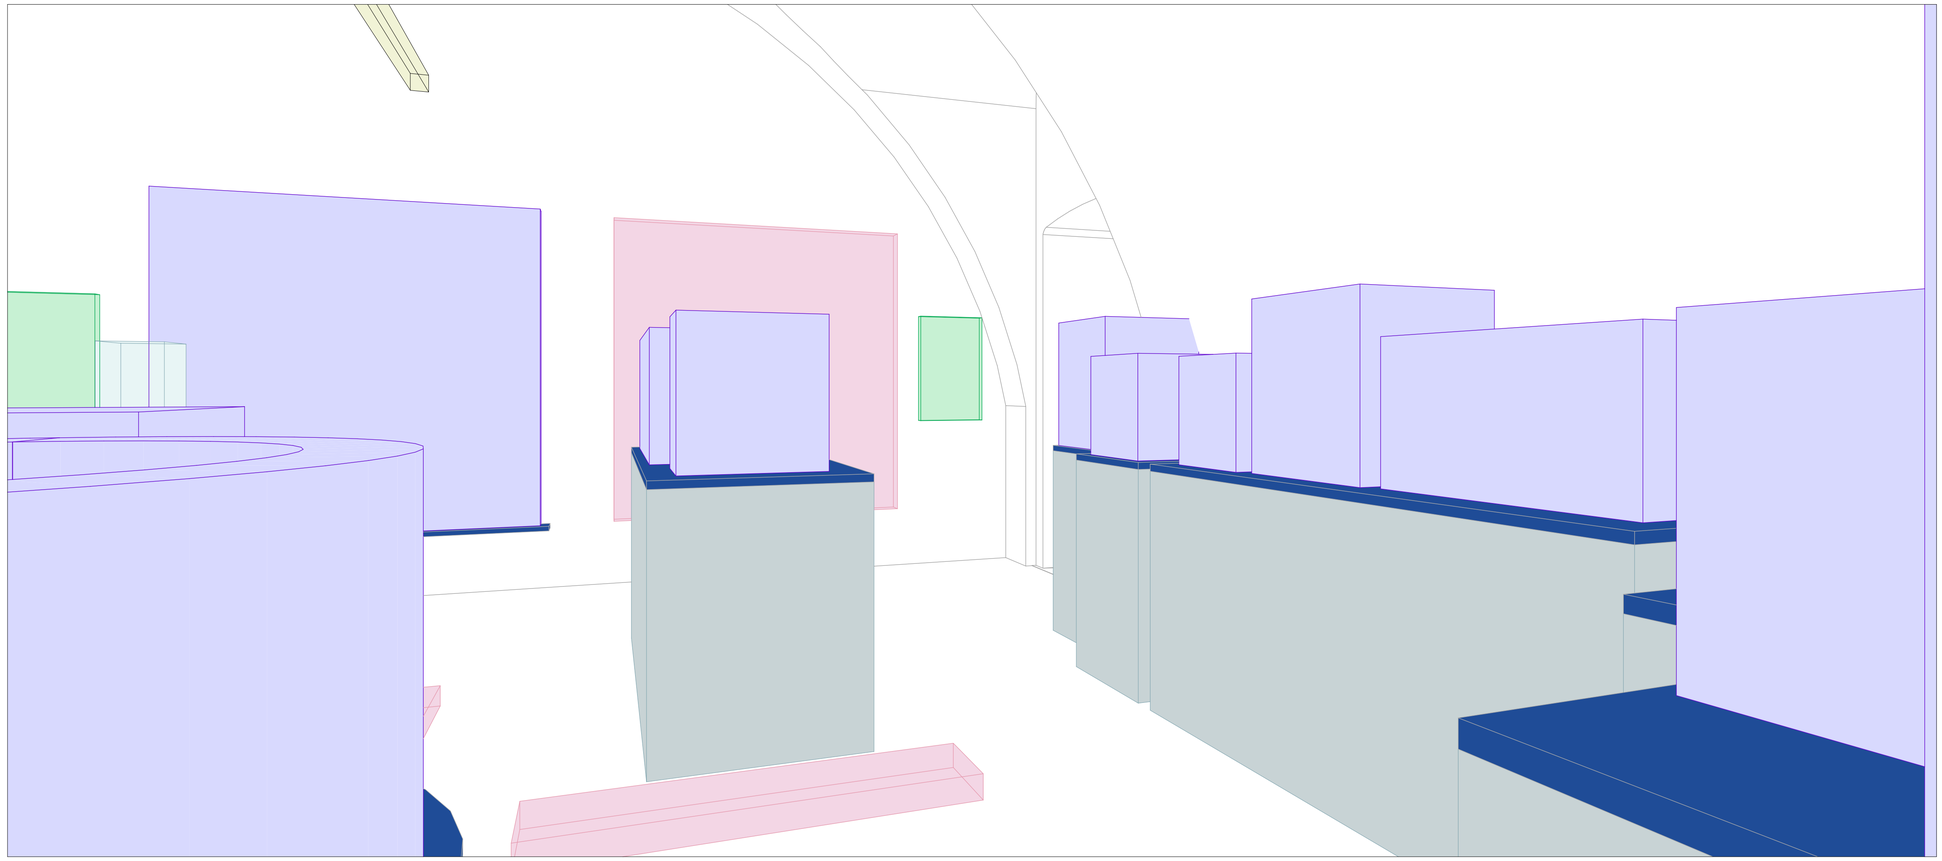

NOTES

Hinweis

Dieser Plan dient nur der Darstellung der Ausbauten der Ausstellungsgestaltung.
Alle Angaben, Maße und Maßnahmen sind vor Ort vom Auftragnehmer eigenverantwortlich zu prüfen und zu vergleichen!

Index	Datum	Änderung	gez.

Projekt

Zitadelle Jülich

Museum Zitadelle Schloßstraße 52428 Nordrhein-Westfalen Jülich Deutschland

AUSFÜHRUNGSPLÄNE

Architekt

Auftraggeber

Museumsverwaltung im Zentrum für Stadtgeschichte
Stadt Jülich
52428 Jülich
Deutschland

Plan Inhalt

Perspektiven
Südlich der Schlosskapelle - Monumetale Architektur

Plan Art
Perspektiven

Projekt
928

Maßstab
1:351,12, 1:357,71

Blattgröße
DIN A1

gez.


Datum
14.10.2026


Blatt Nr
5.5

Seite
#LayoutnumInUntergruppe
von 28

Index

Plan Nr
928_MM_Zitadelle Jülich _14.10.2026_45_28_5.5

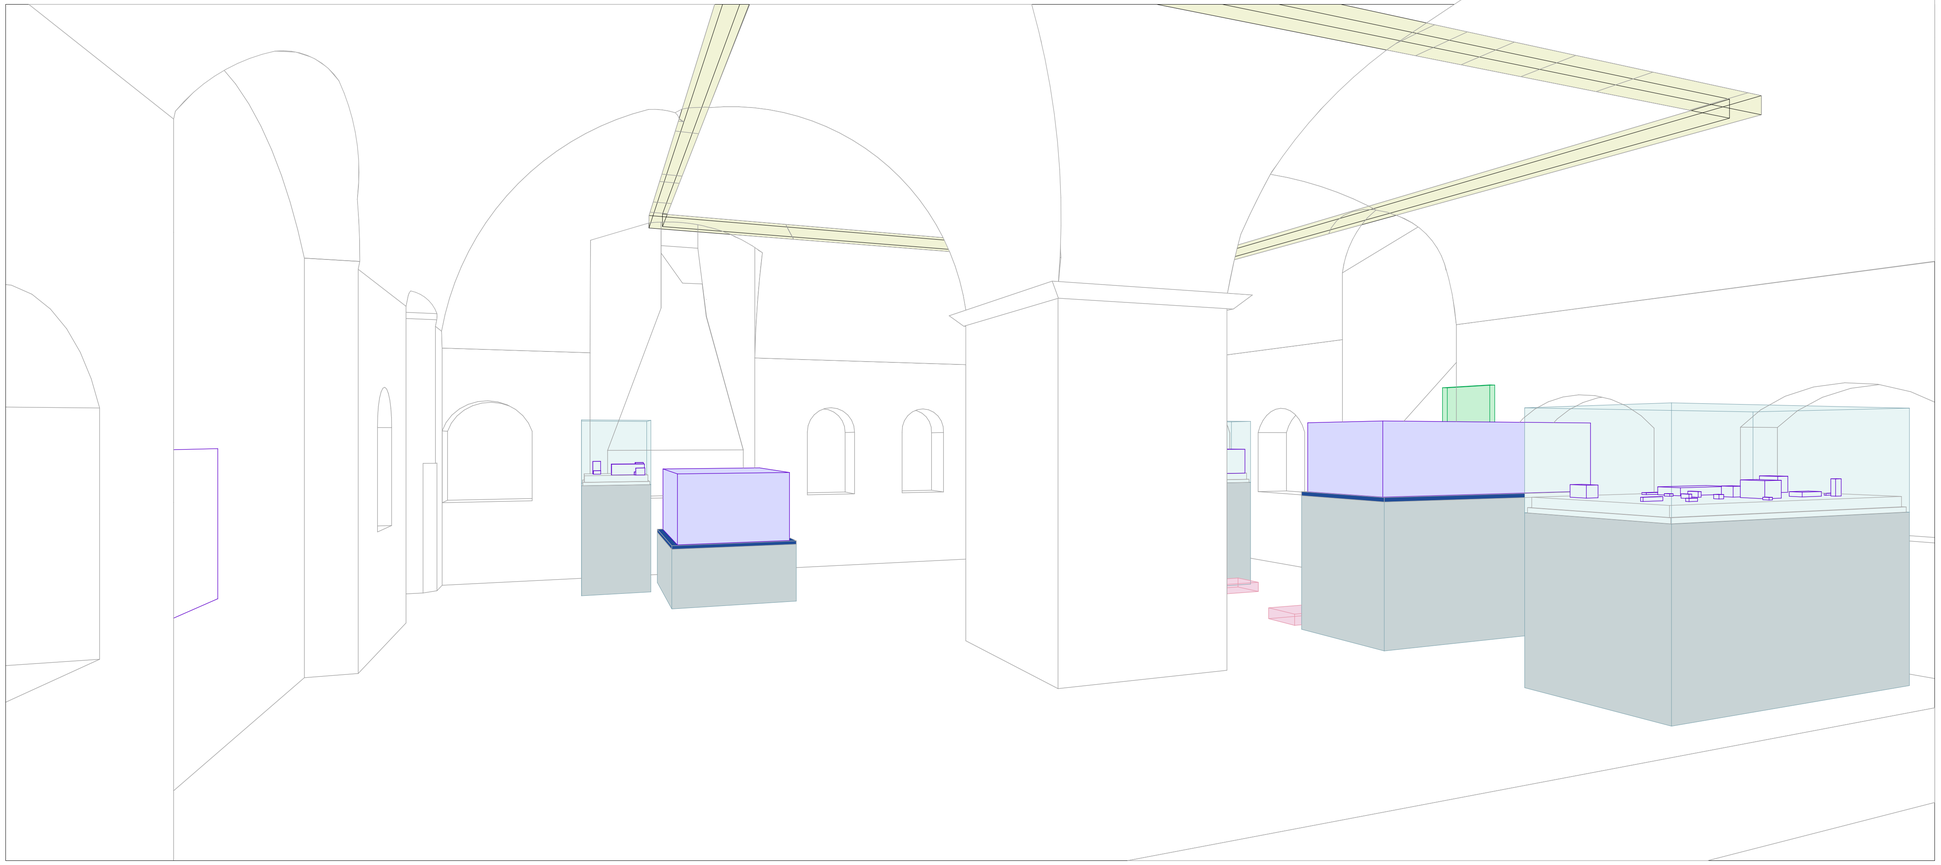

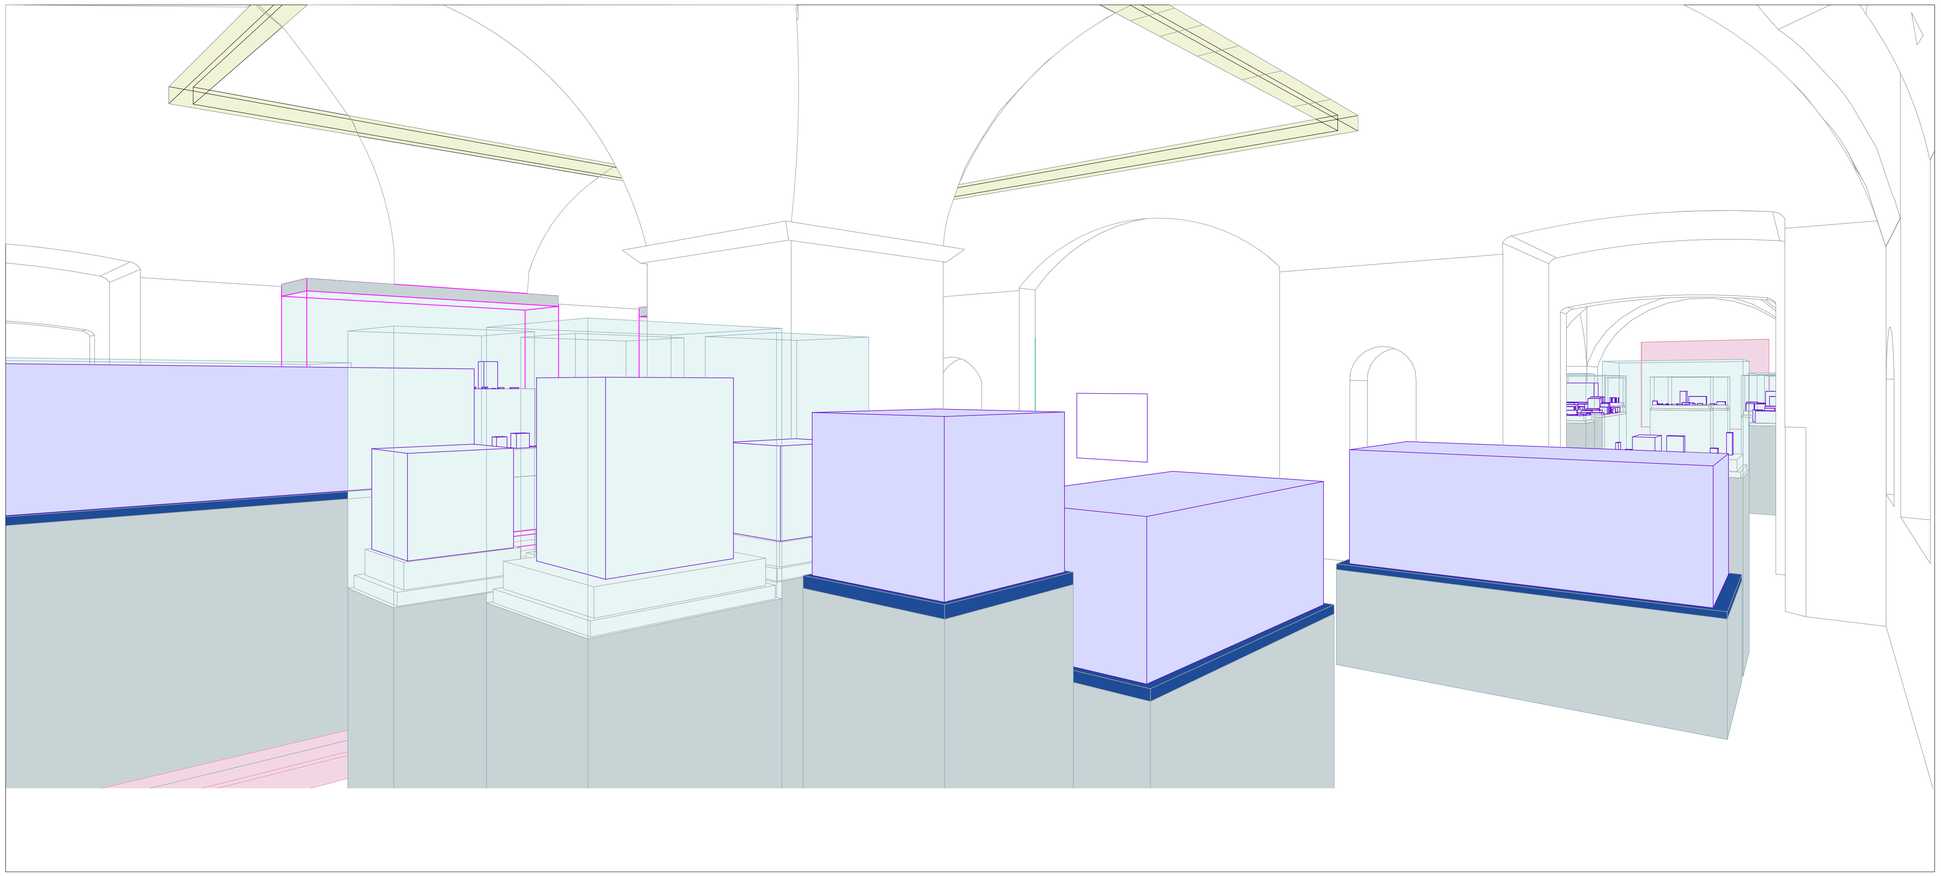

NOTES

Hinweis

Dieser Plan dient nur der Darstellung der Ausbauten der Ausstellungsgestaltung. Alle Angaben, Maße und Maßnahmen sind vor Ort vom Auftragnehmer eigenverantwortlich zu prüfen und zu vergleichen!

Index	Datum	Änderung	gez.

Projekt

Zitadelle Jülich

Museum Zitadelle Schloßstraße 52428 Nordrhein-Westfalen Jülich Deutschland

AUSFÜHRUNGSPLÄNE

Architekt

Auftraggeber

Museumsverwaltung im Zentrum für Stadtgeschichte
Stadt Jülich
52428 Jülich
Deutschland

Plan Inhalt

Perspektiven Schlossküche

Plan Art
Perspektiven

Projekt
928

Maßstab
1:369,89

Blattgröße
DIN A1

gez.
tve


Datum
14.10.2026


Blatt Nr
5.6

Index

Seite
#LayoutnumInUntergruppe
von 28

Plan Nr
928_MM_Zitadelle Jülich _14.10.2026_46_28_5.6

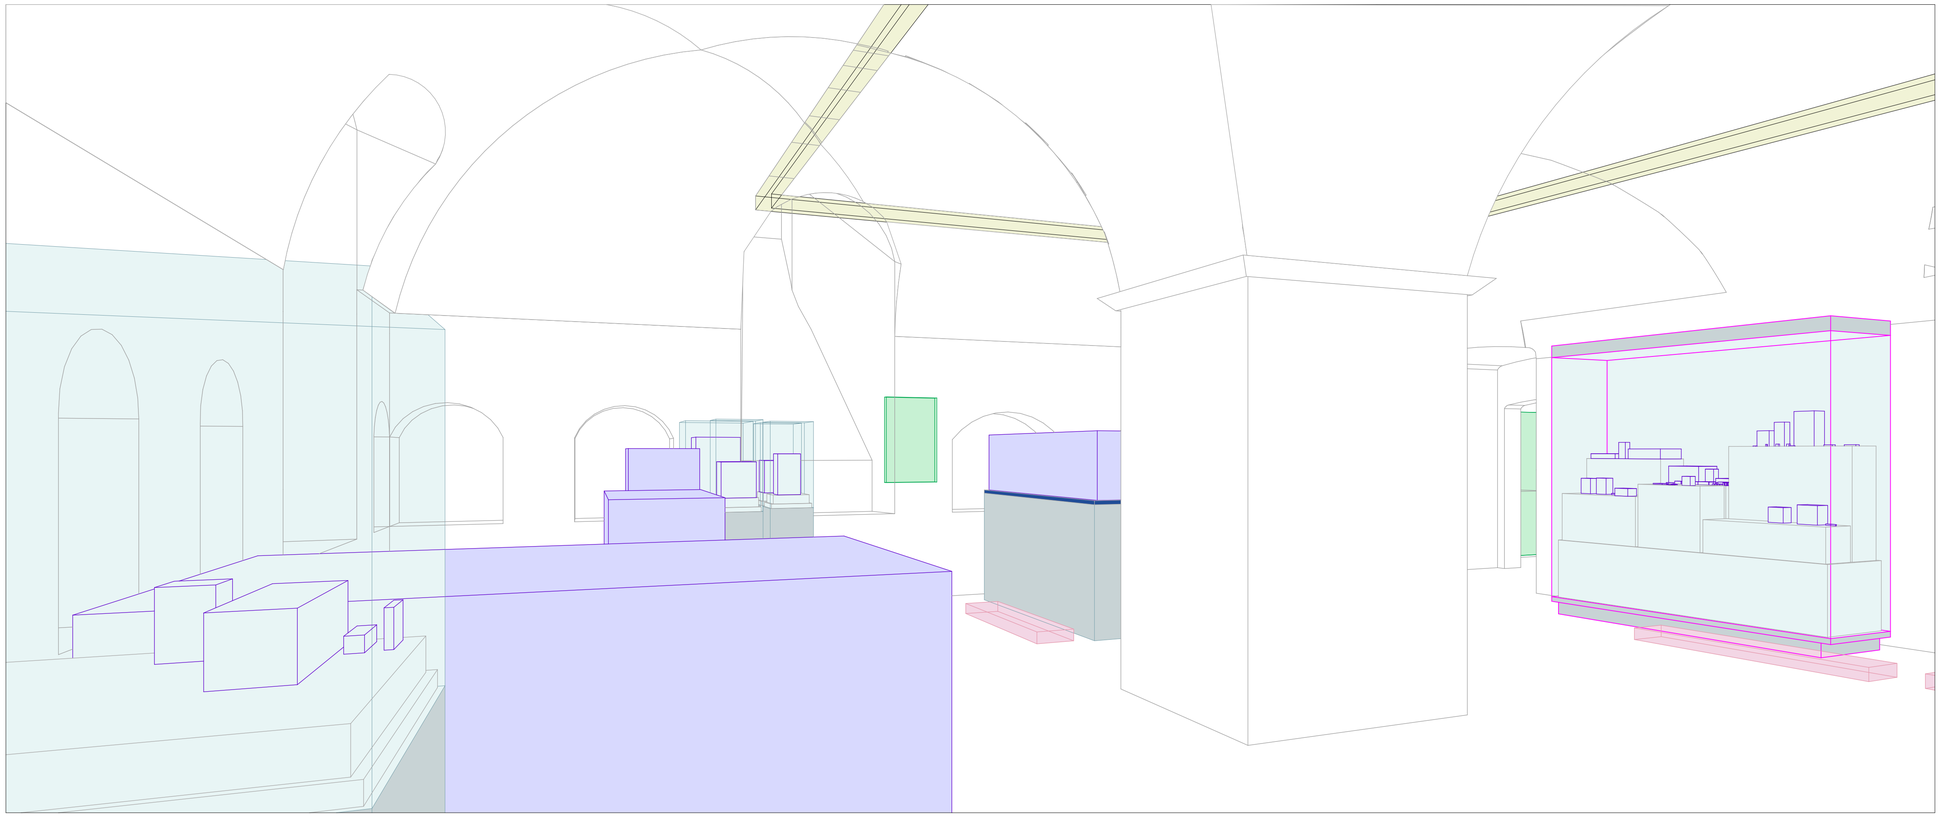

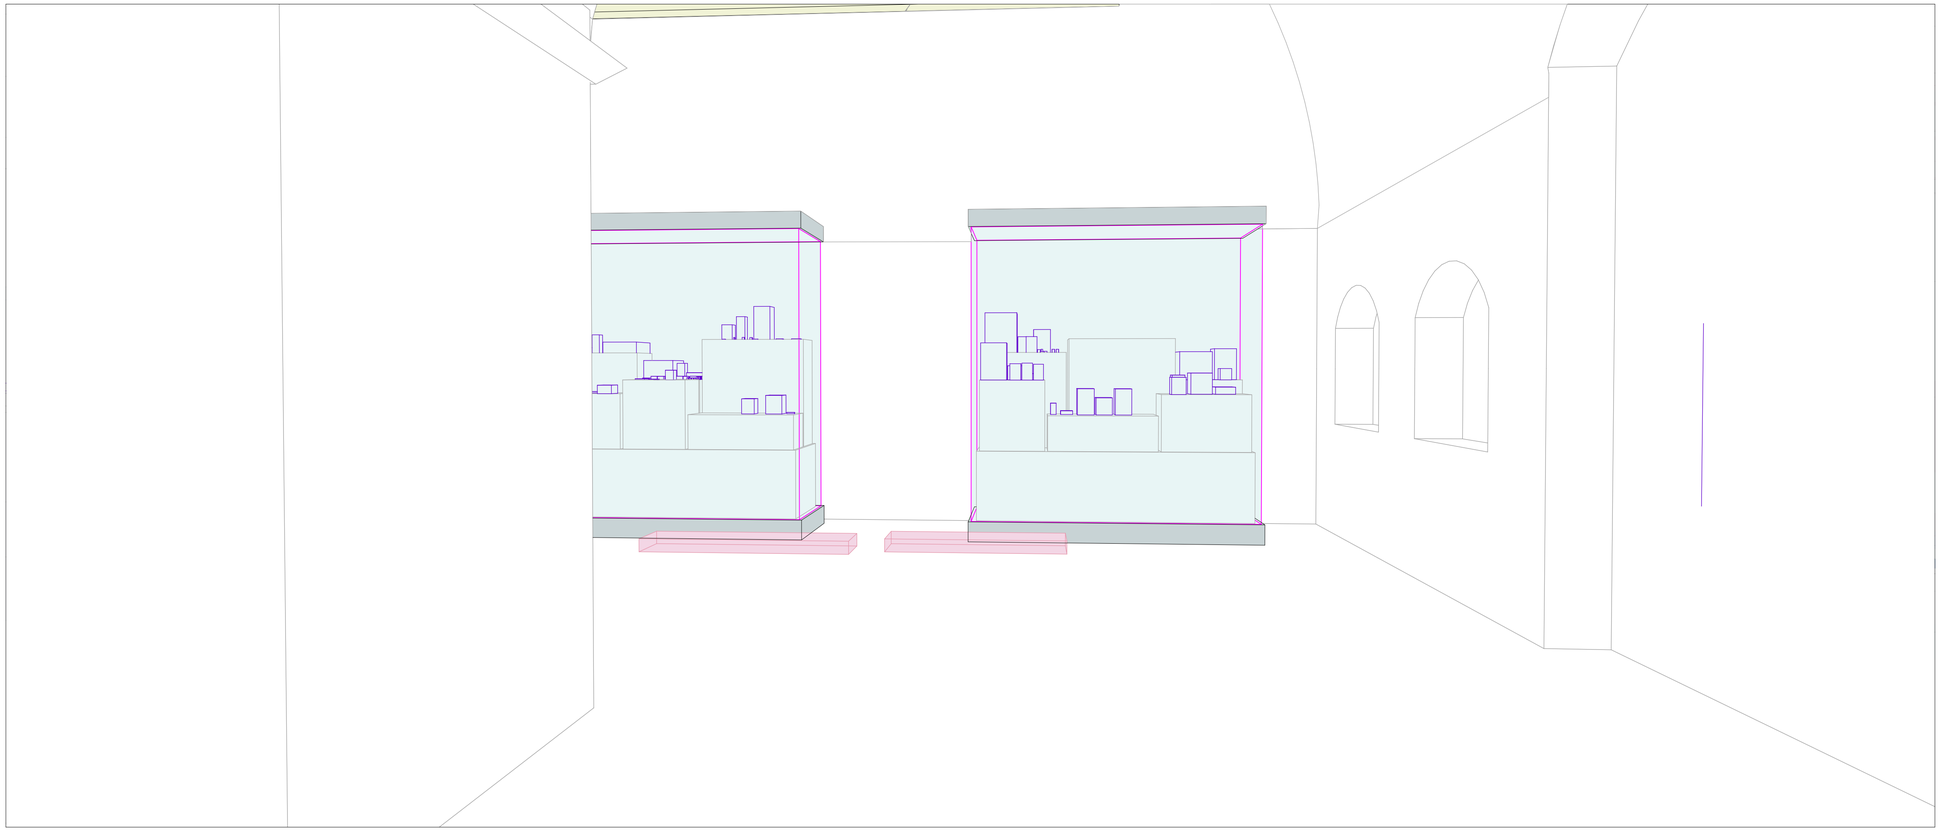

NOTES

Hinweis

Dieser Plan dient nur der Darstellung der Ausbauten der Ausstellungsgestaltung. Alle Angaben, Maße und Maßnahmen sind vor Ort vom Auftragnehmer eigenverantwortlich zu prüfen und zu vergleichen!

Index	Datum	Änderung	gez.

Projekt

Zitadelle Jülich

Museum Zitadelle Schloßstraße 52428 Nordrhein-Westfalen Jülich Deutschland

AUSFÜHRUNGSPLÄNE

Architekt

Auftraggeber

Museumsverwaltung im Zentrum für Stadtgeschichte
Stadt Jülich
52428 Jülich
Deutschland

Plan Inhalt

Perspektiven Schlossküche

Plan Art
Perspektiven

Projekt
928

Maßstab
1:369,89

Blattgröße
DIN A1

gez.
tve


Datum
14.10.2026

Blatt Nr
5.7

Index

Seite
#LayoutnumInUntergruppe
von 28

Plan Nr
928_MM_Zitadelle Jülich _14.10.2026_47_28_5.7

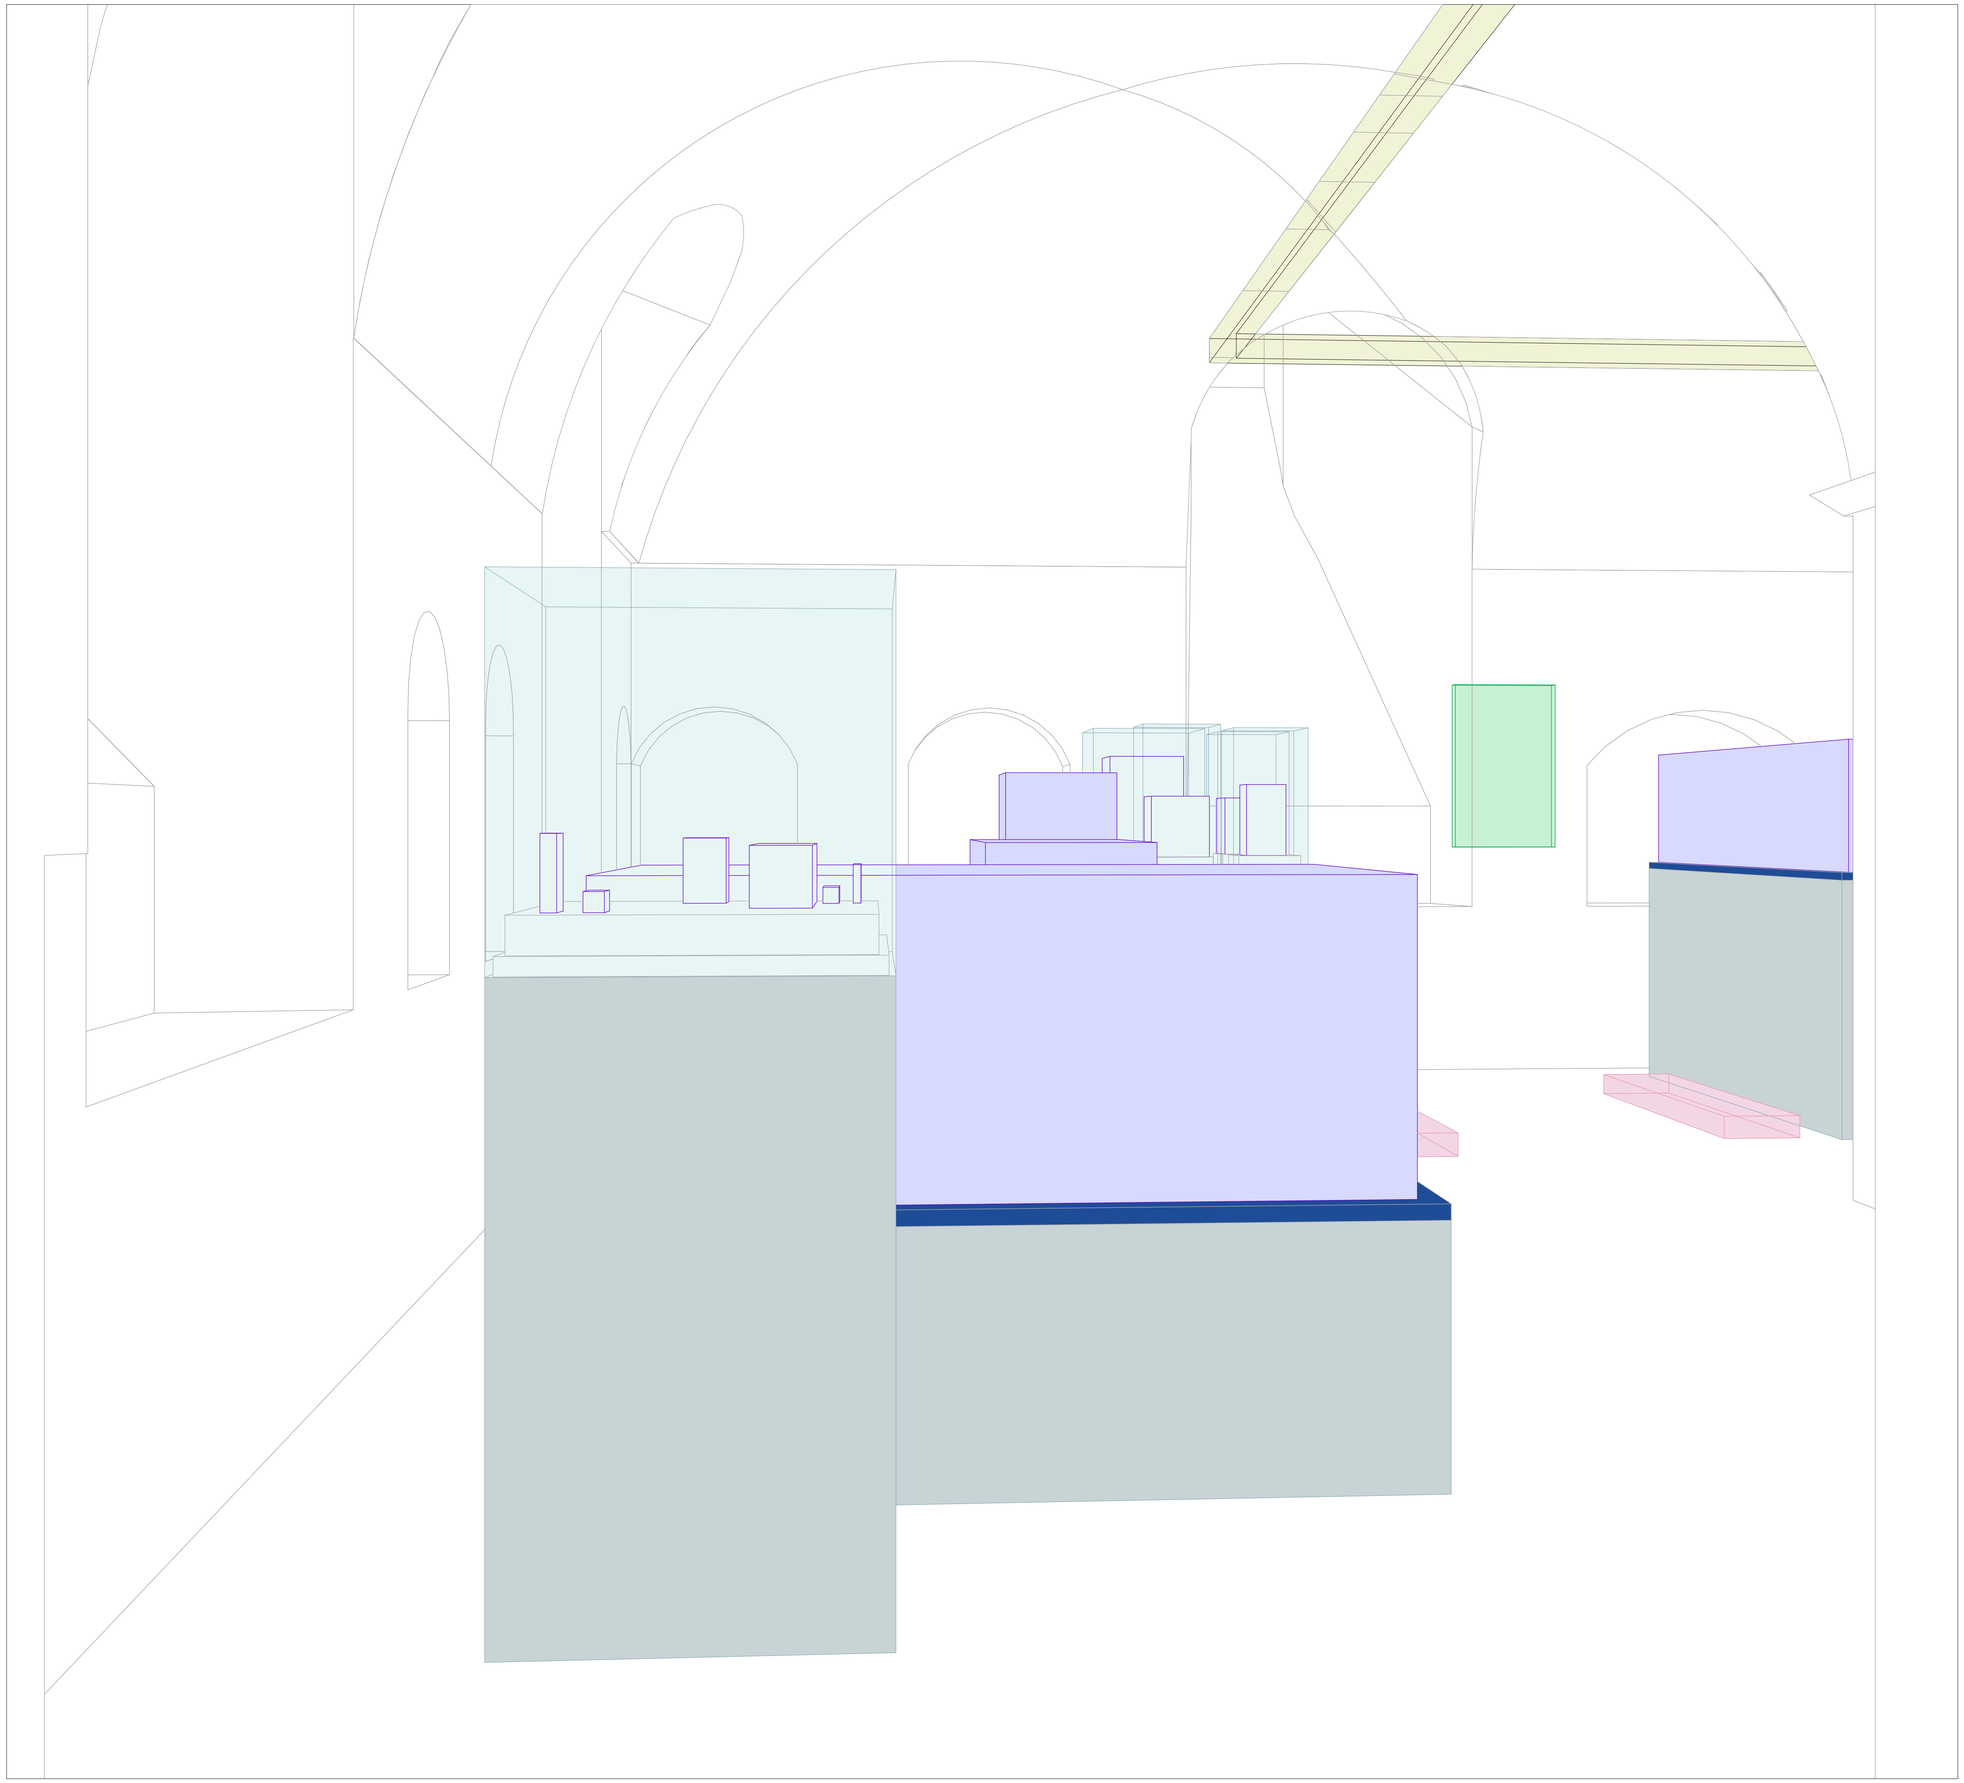

NOTES

Hinweis

Dieser Plan dient nur der Darstellung der Ausbauten der Ausstellungsgestaltung.
Alle Angaben, Maße und Maßnahmen sind vor Ort vom Auftragnehmer eigenverantwortlich zu prüfen und zu vergleichen!

Index	Datum	Änderung	gez.

Projekt

Zitadelle Jülich

Museum Zitadelle Schloßstraße 52428 Nordrhein-Westfalen Jülich Deutschland

AUSFÜHRUNGSPLÄNE

Architekt

Auftraggeber

Museumsverwaltung im Zentrum für Stadtgeschichte
Stadt Jülich
52428 Jülich
Deutschland

Plan Inhalt

Perspektiven Schlossküche

Plan Art
Perspektiven

Projekt
928

Maßstab
1:162,40

Blattgröße
DIN A1

gez.
tve


Datum
14.10.2026

Blatt Nr
5.8

Seite
#LayoutnumInUntergruppe
von 28

Index

Plan Nr
928_MM_Zitadelle Jülich _14.10.2026_48_28_5.8

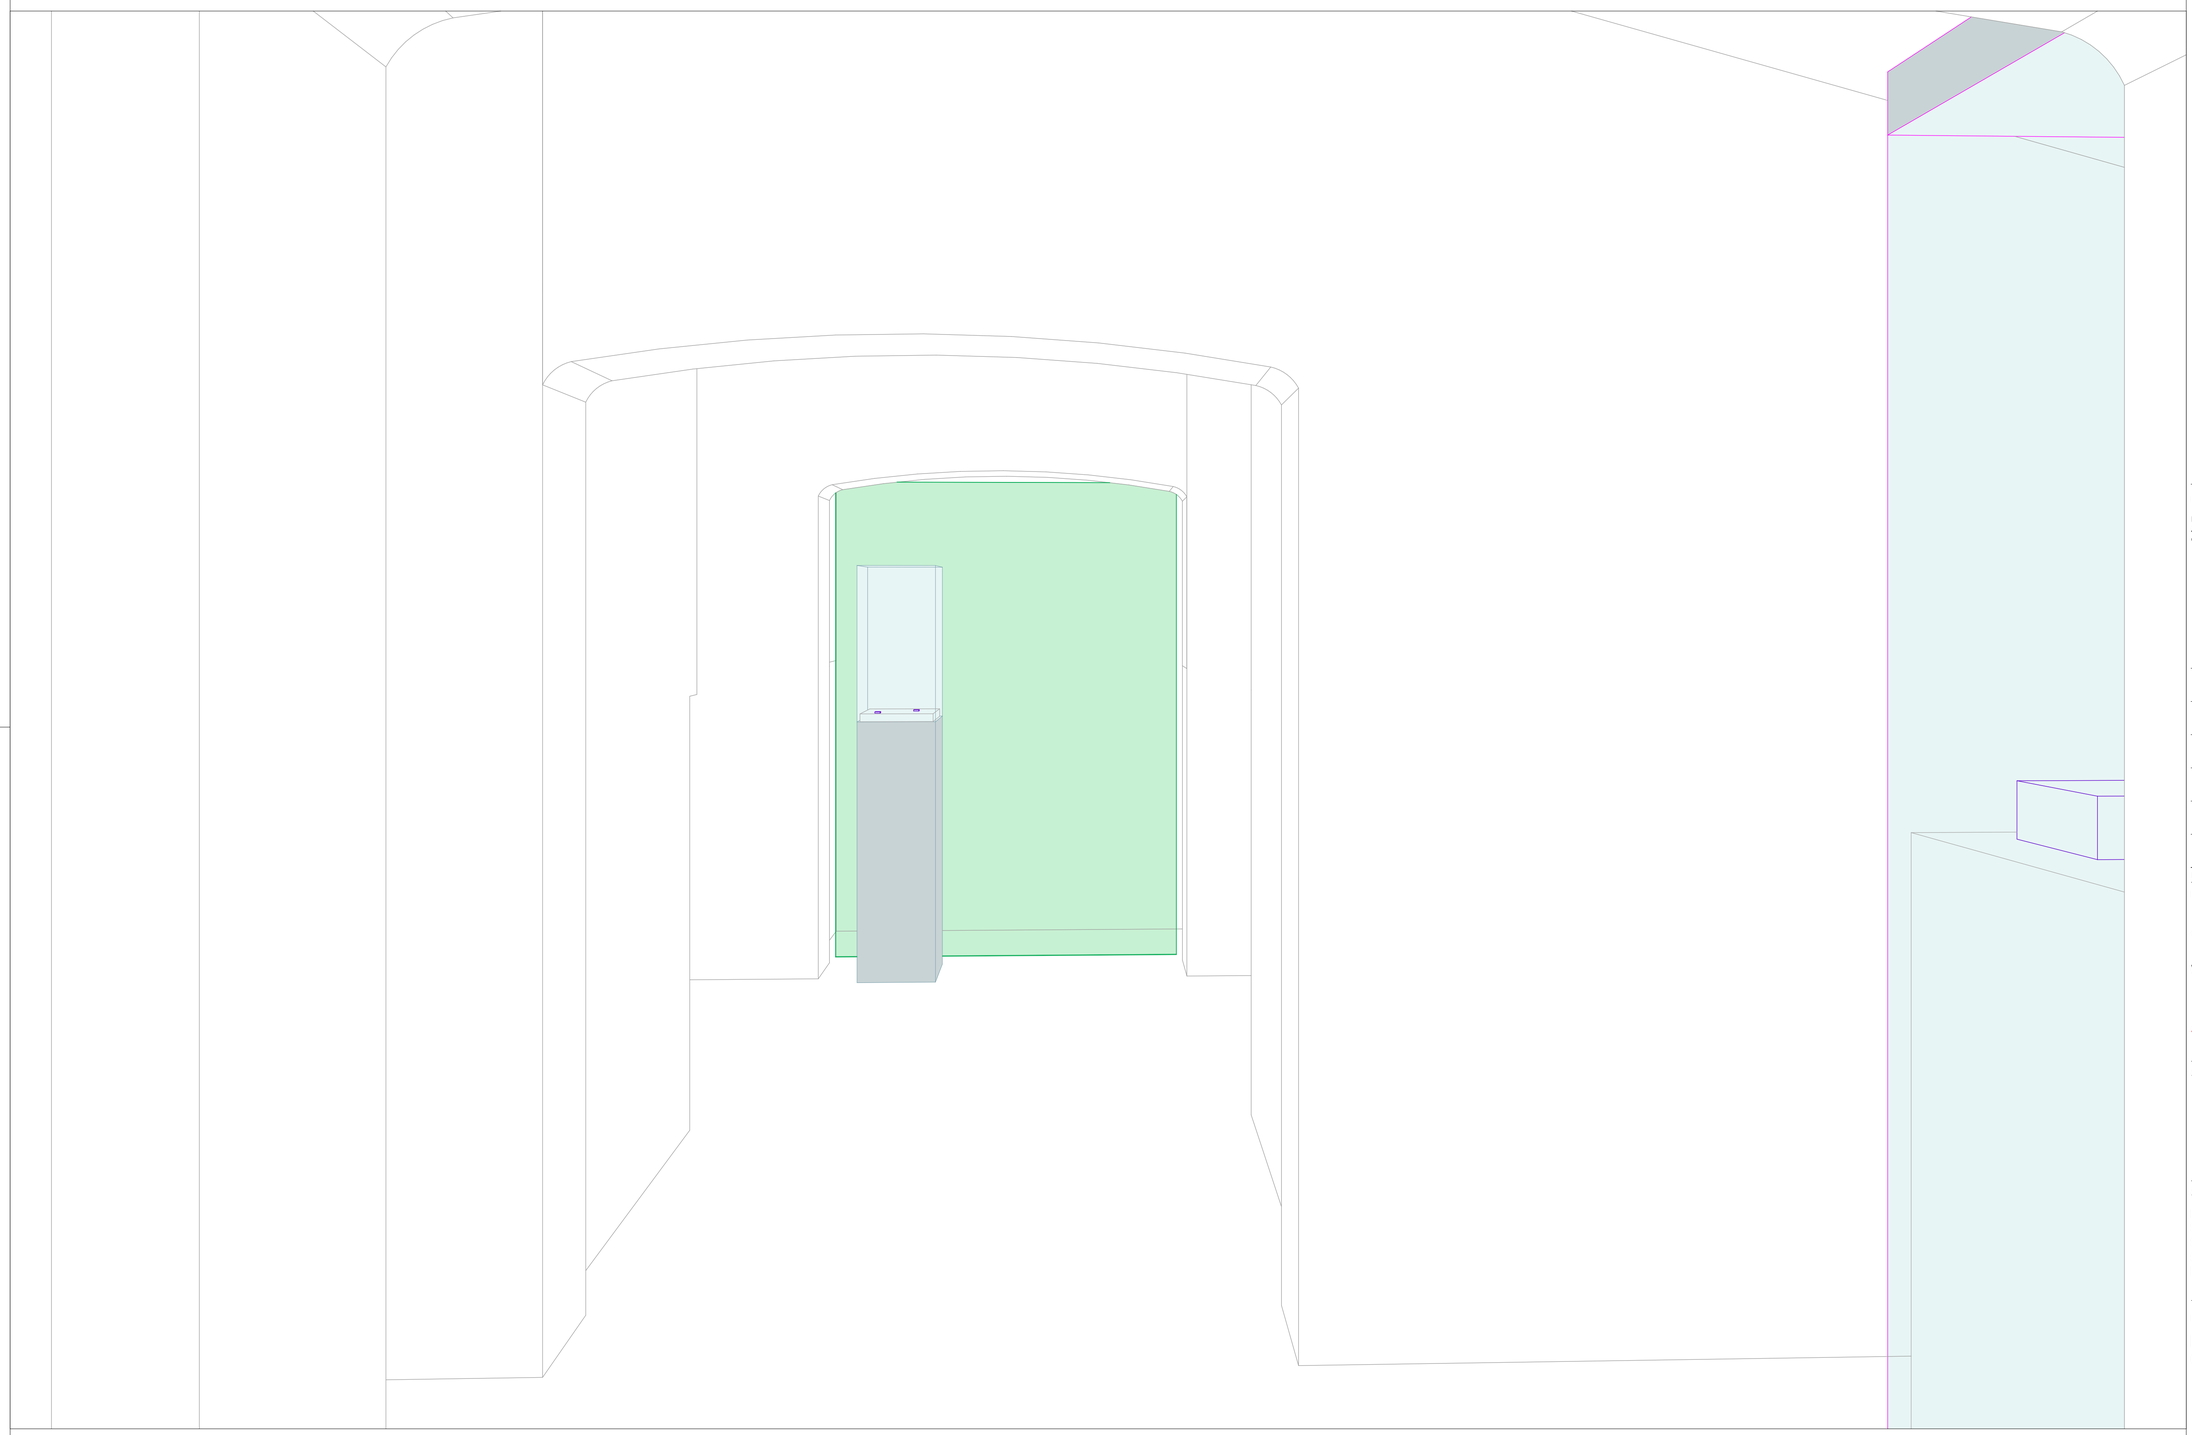

NOTES

Hinweis

Dieser Plan dient nur der Darstellung der Ausbauten der Ausstellungsgestaltung.
Alle Angaben, Maße und Maßnahmen sind vor Ort vom Auftragnehmer eigenverantwortlich zu prüfen und zu vergleichen!

Index	Datum	Änderung	gez.

Projekt

Zitadelle Jülich

Museum Zitadelle Schloßstraße 52428 Nordrhein-Westfalen Jülich Deutschland

AUSFÜHRUNGSPLÄNE

Architekt

Auftraggeber

Museumsverwaltung im Zentrum für Stadtgeschichte
Stadt Jülich
52428 Jülich
Deutschland

Plan Inhalt

Perspektiven
Outro

Plan Art
Perspektiven

Projekt
928

Maßstab
1:226,19

Blattgröße
DIN A1

gez.
tve


Datum
14.10.2026


Blatt Nr
5.9

Index

Seite
#LayoutnumInUntergruppe
von 28

Plan Nr
928_MM_Zitadelle Jülich _14.10.2026_49_28_5.9

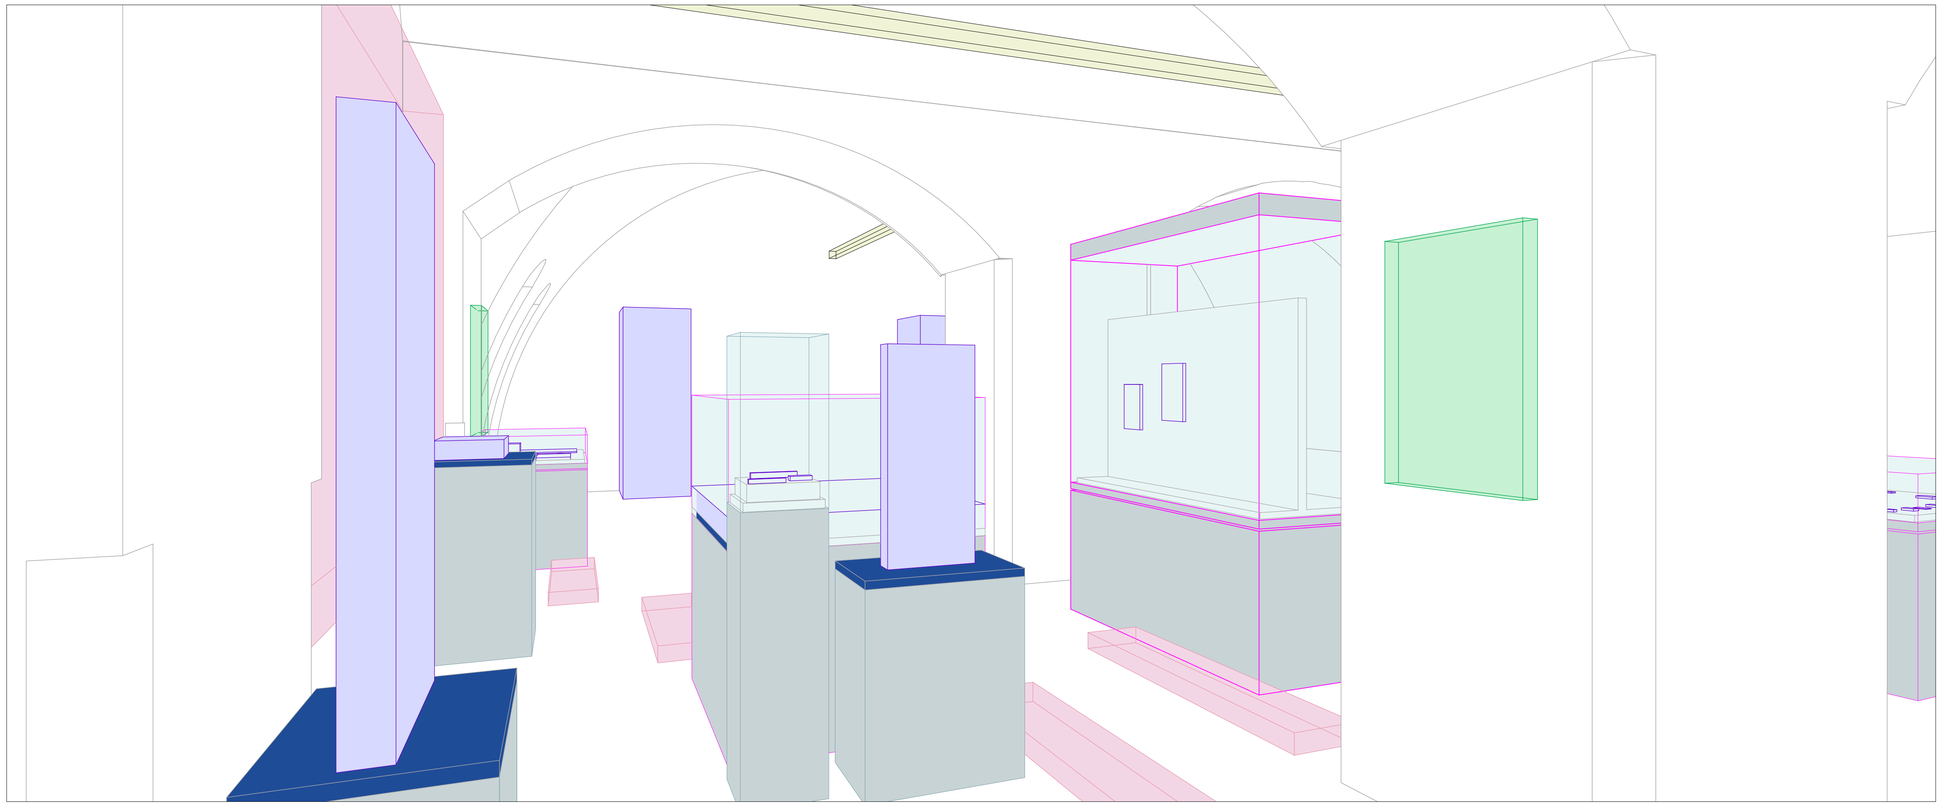

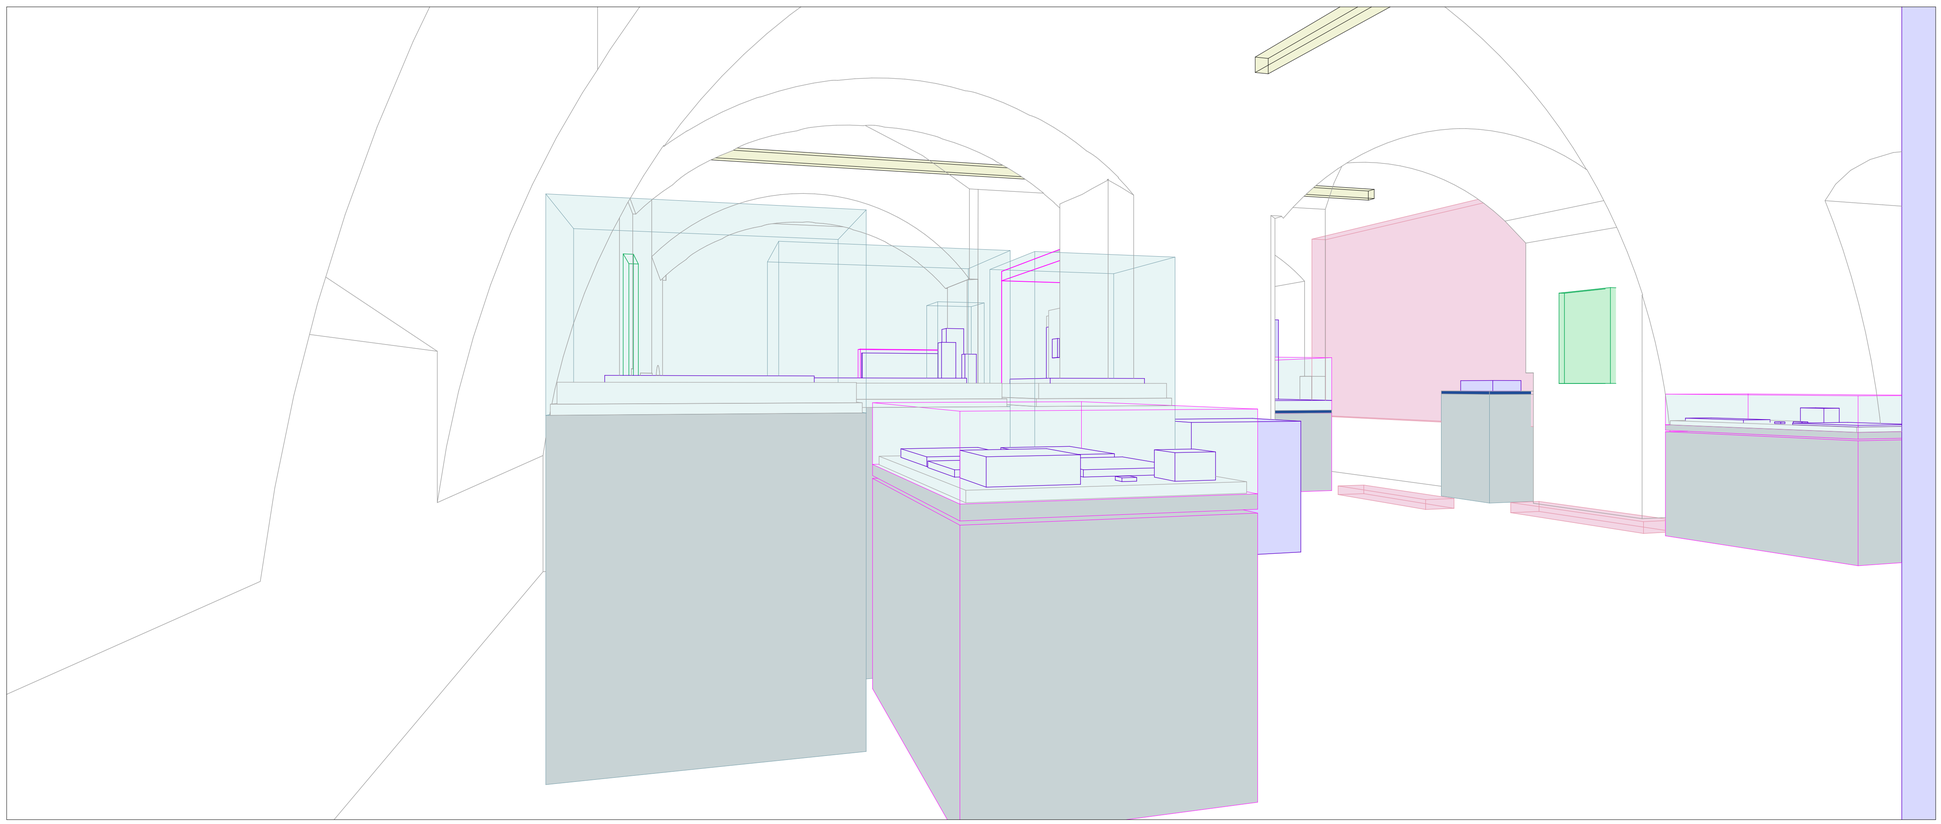

NOTES

Hinweis

Dieser Plan dient nur der Darstellung der Ausbauten der Ausstellungsgestaltung.
Alle Angaben, Maße und Maßnahmen sind vor Ort vom Auftragnehmer eigenverantwortlich zu prüfen und zu vergleichen!

Index	Datum	Änderung	gez.

Projekt

Zitadelle Jülich

Museum Zitadelle Schloßstraße 52428 Nordrhein-Westfalen Jülich Deutschland

AUSFÜHRUNGSPLÄNE

Architekt

Auftraggeber

Museumsverwaltung im Zentrum für Stadtgeschichte
Stadt Jülich
52428 Jülich
Deutschland

Plan Inhalt

Perspektiven
Nördlich der Schlosskapelle

Plan Art
Perspektiven

Projekt
928

Maßstab
1:369,89

Blattgröße
DIN A1

gez.
tve

Datum
14.10.2026


Blatt Nr
5.10

Seite
#LayoutnumInUntergruppe
von 28


Index

Plan Nr
928_MM_Zitadelle Jülich _14.10.2026_50_28_5.10


Sockelvitrinentyp 3B

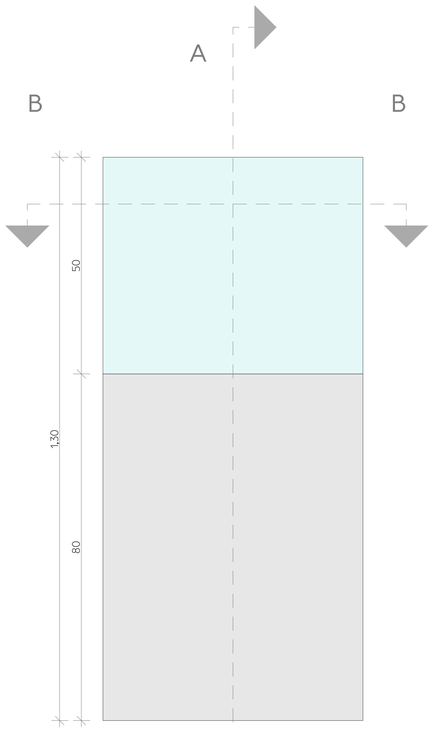


Ansicht

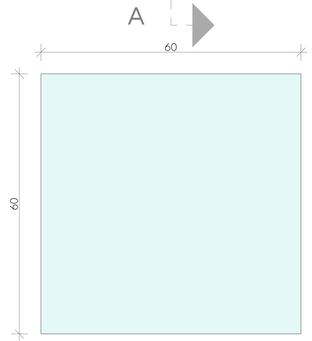


Draufsicht

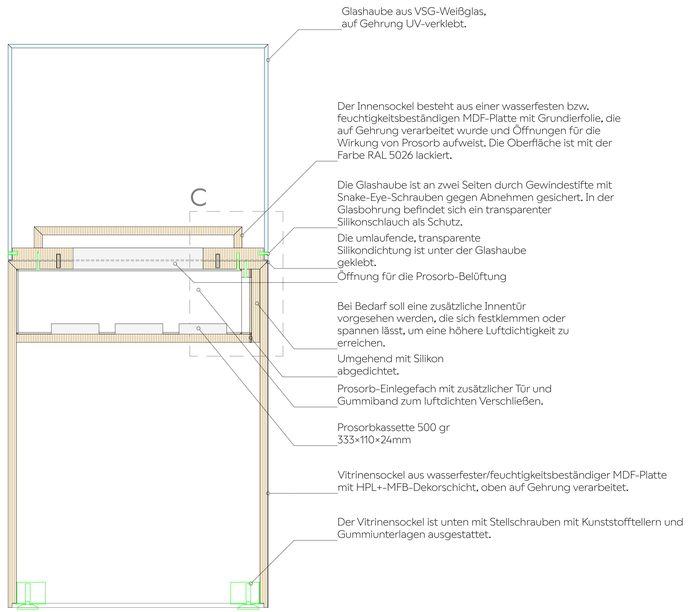

Schnitt A-A

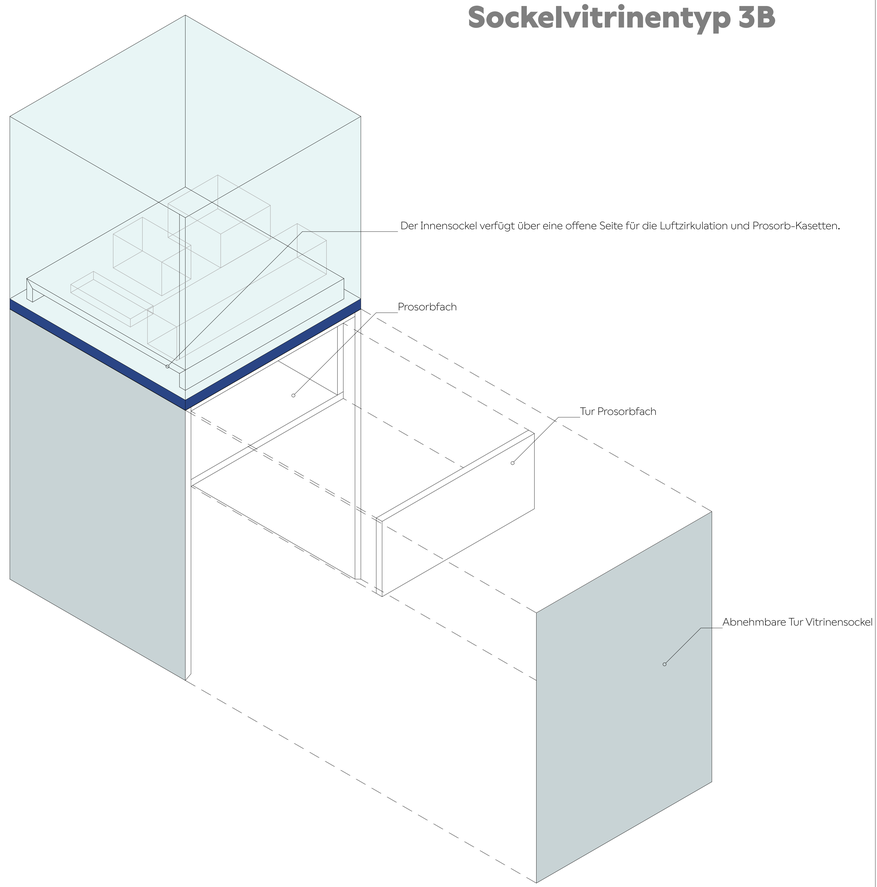

Schnitt B-B

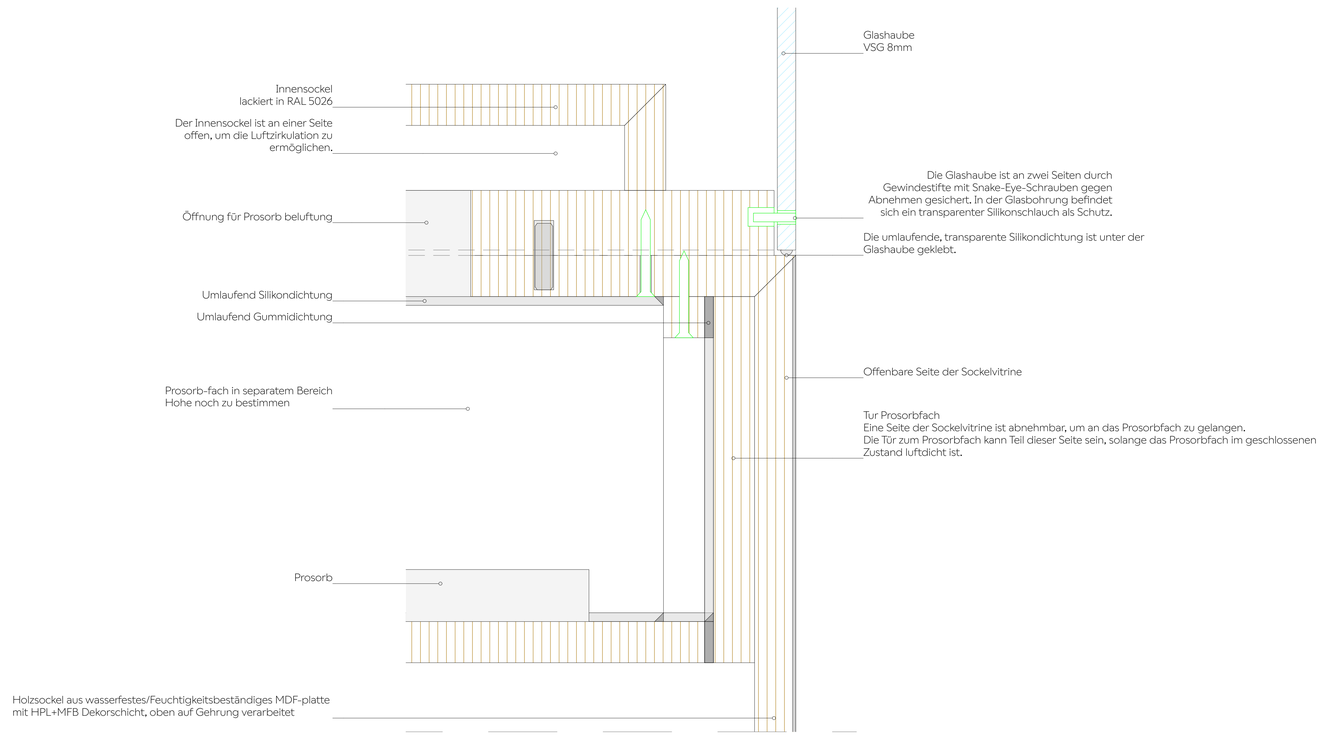

NOTES

Hinweis

Dieser Plan dient nur der Darstellung der Ausbauten der Ausstellungsgestaltung. Alle Angaben, Maße und Maßnahmen sind vor Ort vom Auftragnehmer eigenverantwortlich zu prüfen und zu vergleichen!

Index	Datum	Änderung	gez.

Projekt

Zitadelle Jülich

Museum Zitadelle Schloßstraße 52428 Nordrhein-Westfalen Jülich Deutschland

AUSFÜHRUNGSPLÄNE

Architekt

Auftraggeber

Museumsverwaltung im Zentrum für Stadtgeschichte
Stadt Jülich
52428 Jülich
Deutschland

Plan Inhalt

aaa

Sockelvitrine mit Haube

Plan Art
Details

Projekt
928

Maßstab
1:10, 1:5, 1:1, 1:0,5

Blattgröße
DIN A1

gez.
tve

Datum
14.10.2026


Blatt Nr.
6.1

Seite
46,ayoutnumInUntergruppe
von
##anzahlLayoutsInUntergrup

Plan Nr.
928_MM_####_14.10.2026_####_####_6.1


Index

Sockeltyp 3A

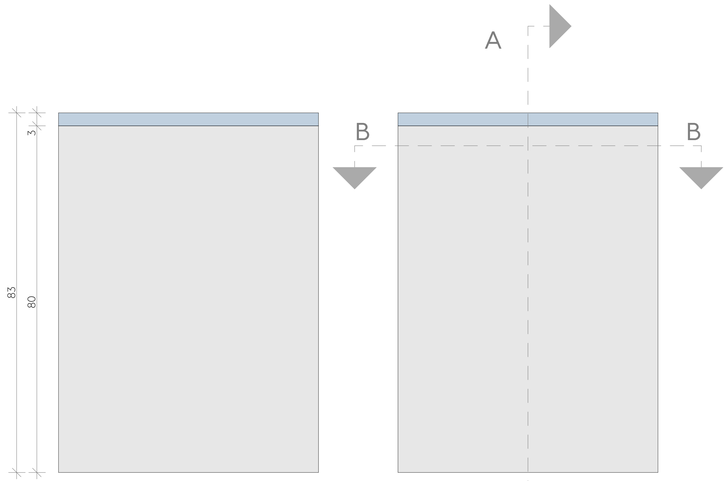


Ansicht


Ansicht

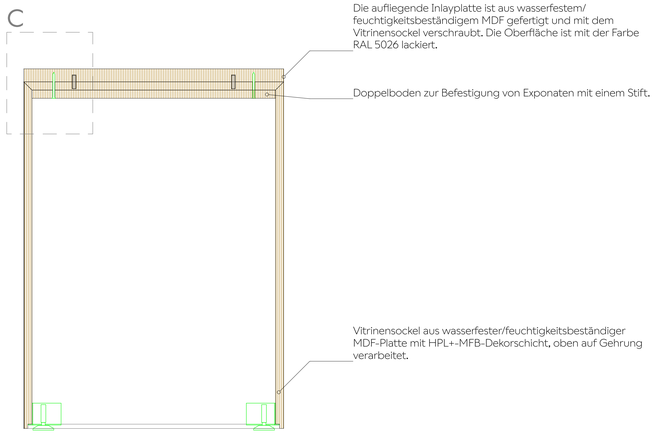


Schnitt A-A

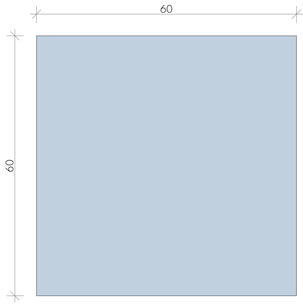

Draufsicht

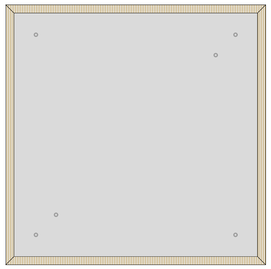

Schnitt B-B

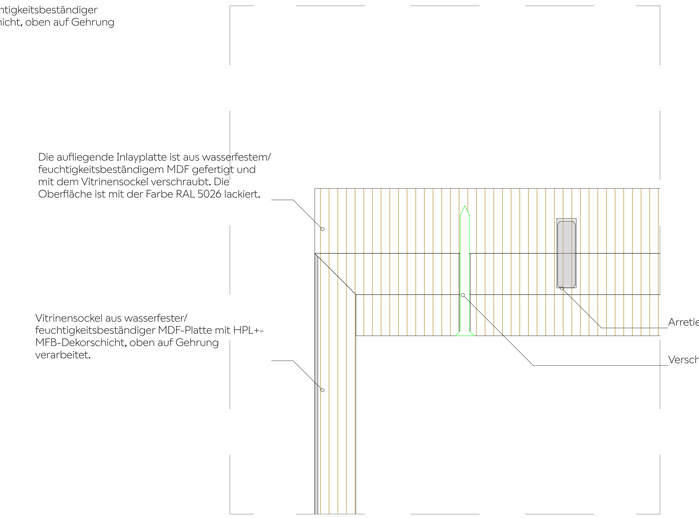

NOTES

Hinweis

Dieser Plan dient nur der Darstellung der Ausbauten der Ausstellungsgestaltung. Alle Angaben, Maße und Maßnahmen sind vor Ort vom Auftragnehmer eigenverantwortlich zu prüfen und zu vergleichen!

Index	Datum	Änderung	gez.

Projekt

Zitadelle Jülich

Museum Zitadelle Schloßstraße 52428 Nordrhein-Westfalen Jülich Deutschland

AUSFÜHRUNGSPLÄNE

Architekt

Auftraggeber

Museumsverwaltung im Zentrum für Stadtgeschichte
Stadt Jülich
52428 Jülich
Deutschland

Plan Inhalt

####

Sockel ohne Haube

Plan Art
Details

Projekt
928

Maßstab
1:10, 1:5, 1:1

Blattgröße
DIN A1

gez.
tve

Datum
14.10.2026

Blatt Nr
6.2


Index

Seite
#LayoutnumInUntergruppe
von
#LayoutLayoutsImUntergrup

Plan Nr
928_MM_####_14.10.2026_####_####_6.2


Sockeltyp 2A

Anzahl: 2 + 2 Schwerlast

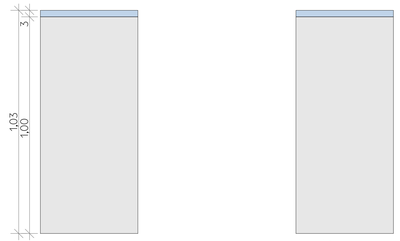


Sockeltyp 3A

Anzahl: 2 + 4 Schwerlast

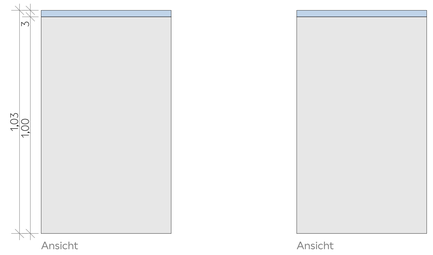


Sockeltyp 4A

Anzahl: 1

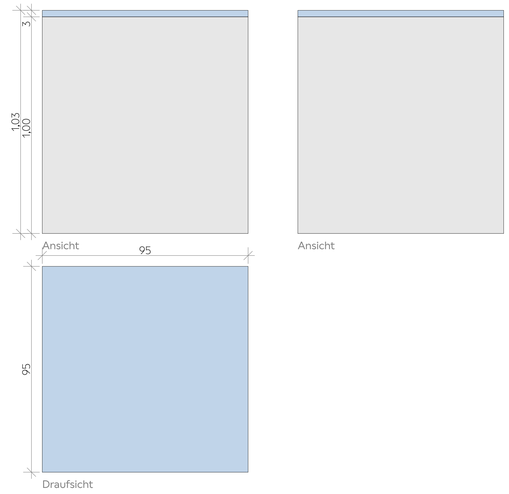


Sockelvitrinetyp 1B

Anzahl: 8 + 1 Sonder + 1 Schwerlast

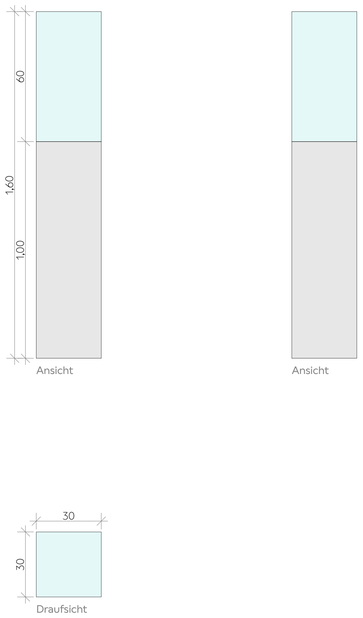


Sockelvitrinetyp 2B

Anzahl: 3

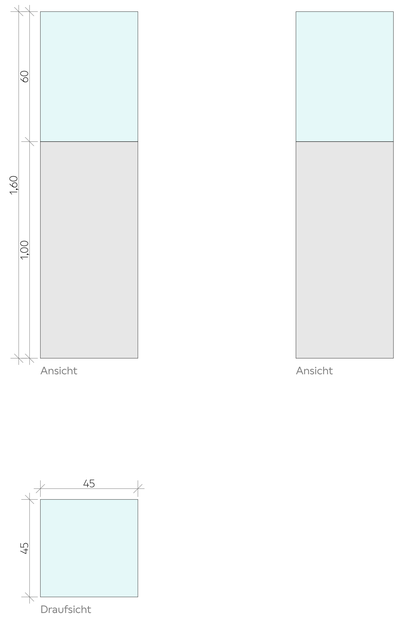

Sockelvitrinetyp 3B

Anzahl: 3

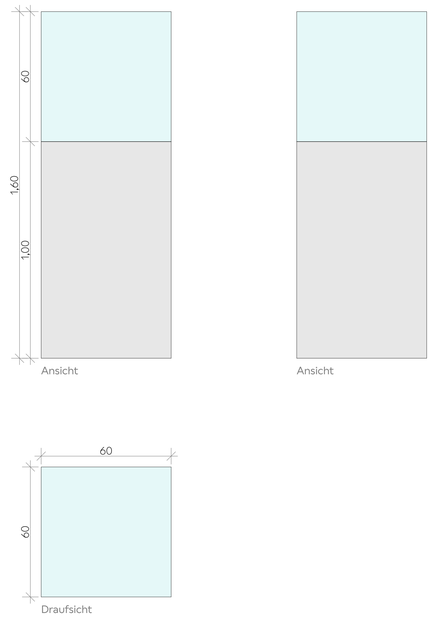

NOTES

Hinweis

Dieser Plan dient nur der Darstellung der Ausbauten der Ausstellungsgestaltung. Alle Angaben, Maße und Maßnahmen sind vor Ort vom Auftragnehmer eigenverantwortlich zu prüfen und zu vergleichen!

Index	Datum	Änderung	gez.

Projekt

Zitadelle Jülich

Museum Zitadelle Schloßstraße 52428 Nordrhein-Westfalen Jülich Deutschland

AUSFÜHRUNGSPLÄNE

Architekt

Auftraggeber

Museumsverwaltung im Zentrum für Stadtgeschichte
Stadt Jülich
52428 Jülich
Deutschland

Plan Inhalt

####

Sockelvitrinentypen

Plan Art
Details

Projekt
928

Maßstab
1:10

Blattgröße
DIN A1

gez.
tve

Datum
14.10.2026

Blatt Nr
6.3

Index


Seite
#Layoutnum#/#Untergruppe


von
#Anzahl#Layoutsin#Untergrup

Datei
928_MM_####_14.10.2026_####_####_6.3

Sockeltyp 5A

Anzahl: 1 + 2 Schwerlast

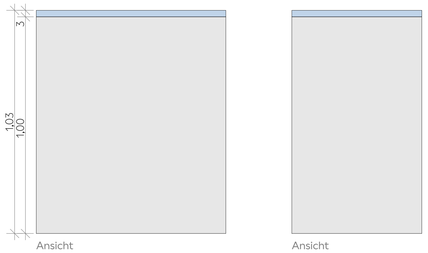


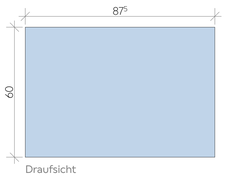

Sockeltyp 6A


Anzahl: 1




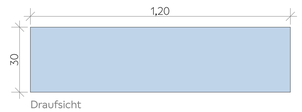

Sockeltyp 7A


Anzahl: 3 Schwerlast

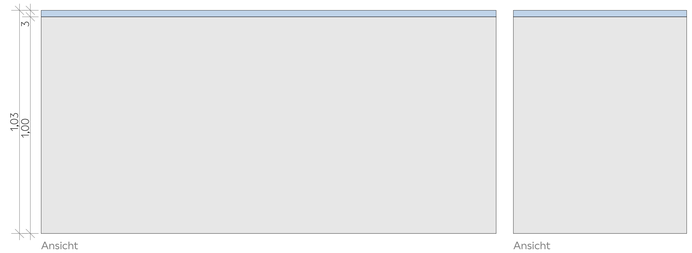


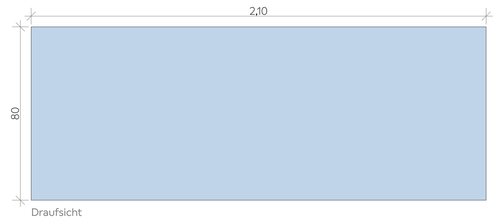

Sockelvitrinetyp 5B


Anzahl: 7

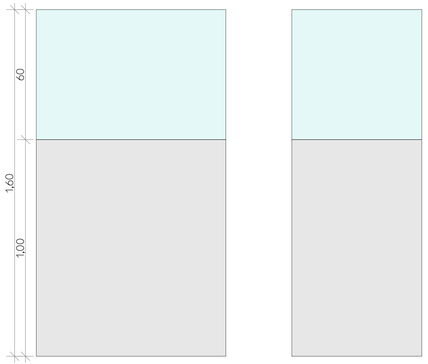


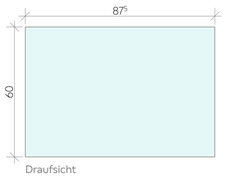

Sockelvitrinetyp 6B

Anzahl: 1

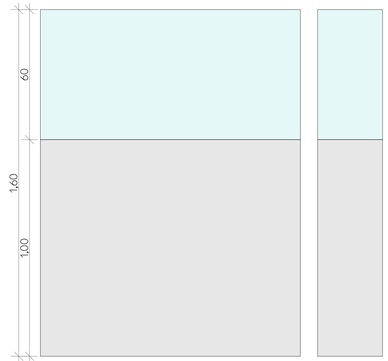


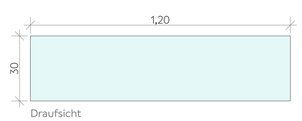

Sockelvitrinetyp 7B

Anzahl: 4



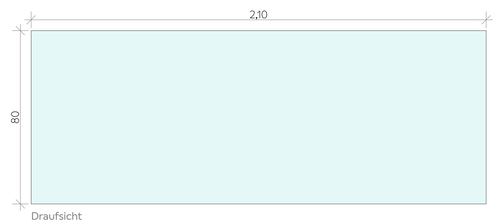

NOTES

Hinweis

Dieser Plan dient nur der Darstellung der Ausbauten der Ausstellungsgestaltung. Alle Angaben, Maße und Maßnahmen sind vor Ort vom Auftragnehmer eigenverantwortlich zu prüfen und zu vergleichen!

Index	Datum	Änderung	gez.

Projekt

Zitadelle Jülich

Museum Zitadelle Schloßstraße 52428 Nordrhein-Westfalen Jülich Deutschland

AUSFÜHRUNGSPLÄNE

Architekt

Auftraggeber

Museumsverwaltung im Zentrum für Stadtgeschichte
Stadt Jülich
52428 Jülich
Deutschland

Plan Inhalt

####

Sockelvitrinentypen

Plan Art
Details

Projekt
928

Maßstab
1:10

Blattgröße
DIN A1

gez.
tve

Datum
14.10.2026

Blatt Nr
6.4

Index

Seite
#Layoutnum#/#Untergruppe
von
#Anzahl:Layouts#/Untergrup

Datei
928_MM_####_14.10.2026_####_####_6.4


Sockeltyp 8A

Anzahl: 2



Ansicht


Ansicht

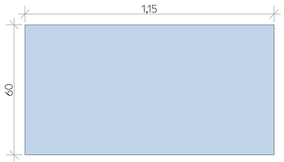

Draufsicht

Sockeltyp 9A


Anzahl: 2

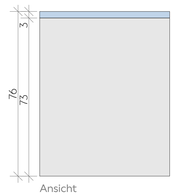

Ansicht




Ansicht

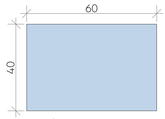

Draufsicht

Sockeltyp 10A


Anzahl: 1

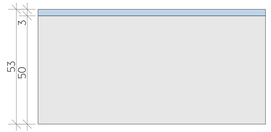

Ansicht



Ansicht

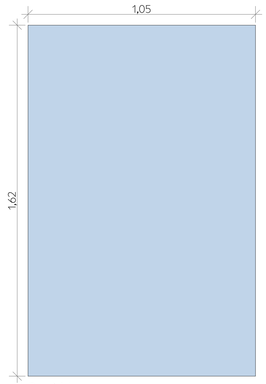

Draufsicht

NOTES

Hinweis

Dieser Plan dient nur der Darstellung der Ausbauten der Ausstellungsgestaltung. Alle Angaben, Maße und Maßnahmen sind vor Ort vom Auftragnehmer eigenverantwortlich zu prüfen und zu vergleichen!

Index	Datum	Änderung	gez.

Projekt

Zitadelle Jülich

Museum Zitadelle Schloßstraße 52428 Nordrhein-Westfalen Jülich Deutschland

AUSFÜHRUNGSPLÄNE

Architekt

Auftraggeber

Museumsverwaltung im Zentrum für Stadtgeschichte
Stadt Jülich
52428 Jülich
Deutschland

Plan Inhalt

####

Sockelvitrinentypen

Plan Art
Details

Projekt
928

Maßstab
1:10

Blattgröße
DIN A1

gez.
tve

Datum
14.10.2026


Blatt Nr
6.5

Index


Seite
#LayoutnumInUntergruppe
von
#LayoutLayoutsImUntergrup

Blattname
928_MM_####_14.10.2026_####_####_6.5


Beispiel
Sockelvitrinentyp 7B

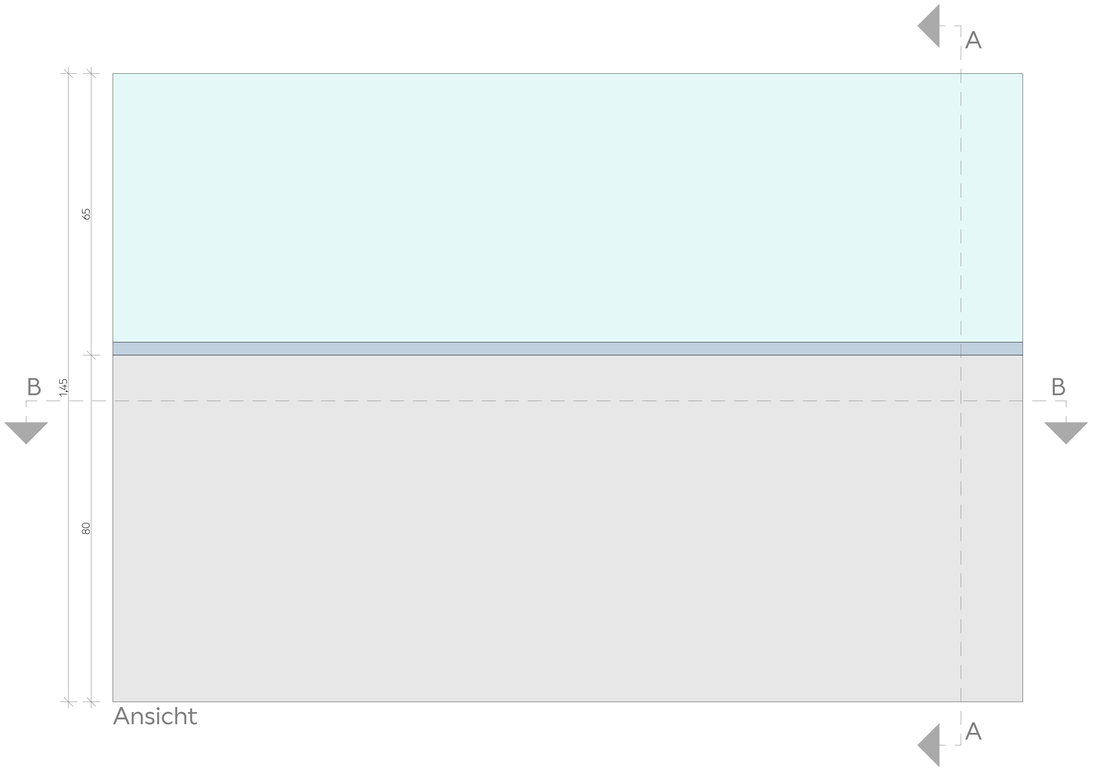


Ansicht

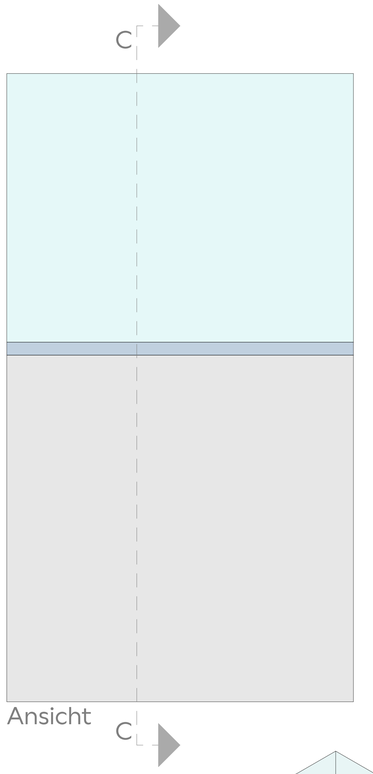

Ansicht

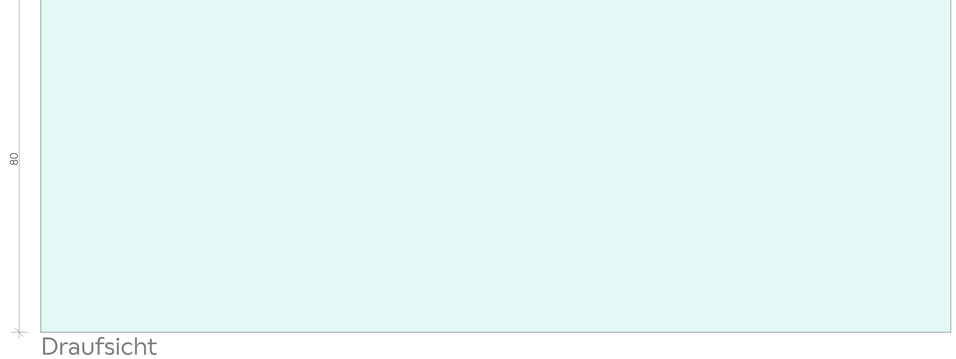

Draufsicht

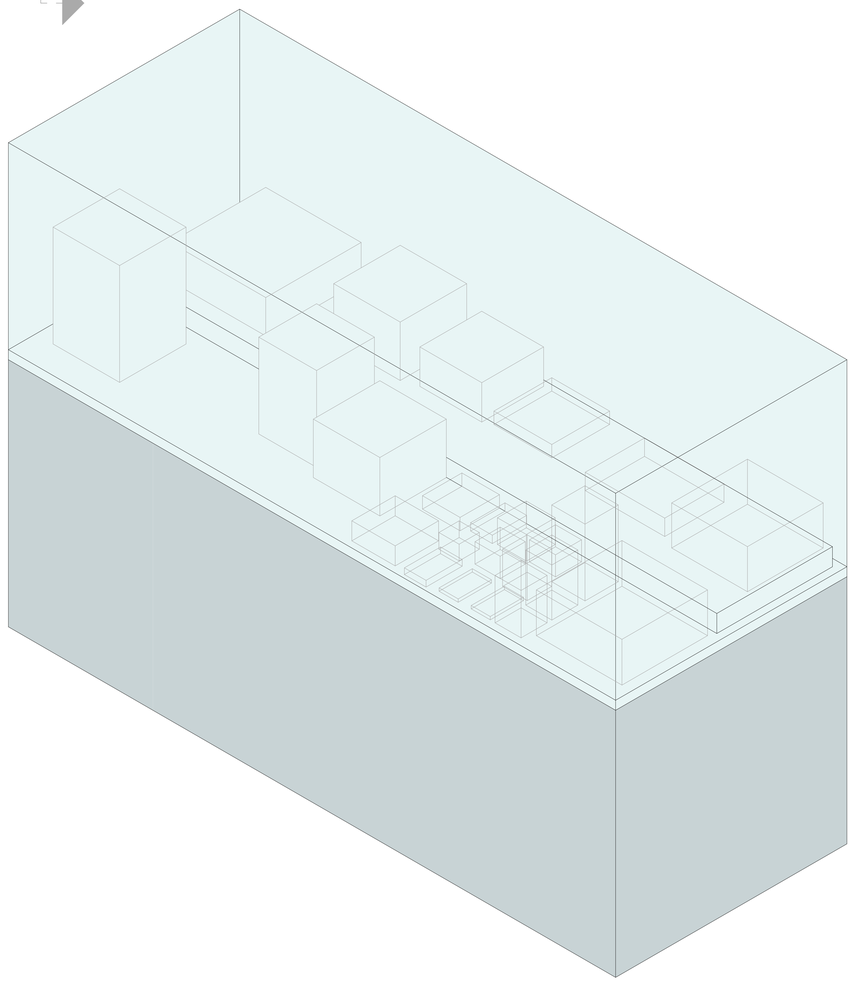

NOTES

Hinweis

Dieser Plan dient nur der Darstellung der Ausbauten der Ausstellungsgestaltung. Alle Angaben, Maße und Maßnahmen sind vor Ort vom Auftragnehmer eigenverantwortlich zu prüfen und zu vergleichen!

Index	Datum	Änderung	gez.

Projekt

Zitadelle Jülich

Museum Zitadelle Schloßstraße 52428 Nordrhein-Westfalen Jülich Deutschland

AUSFÜHRUNGSPLÄNE

Architekt

Auftraggeber

Museumsverwaltung im Zentrum für Stadtgeschichte
Stadt Jülich
52428 Jülich
Deutschland

Plan Inhalt

####

Sockelvitrine Groß

Plan Art
Details

Projekt
928

Maßstab
1:5, 1:6,49

Blattgröße
DIN A1

gez.
tve

Datum
14.10.2026


Blatt Nr. Index
6.6

Seite
#Layoutnum#/Untergruppe


von
#Anzahl#Layouts#Untergrup

Plan Nr.
928_MM_####_14.10.2026_####_####_6.6

Beispiel
Sockelvitrinentyp 7B

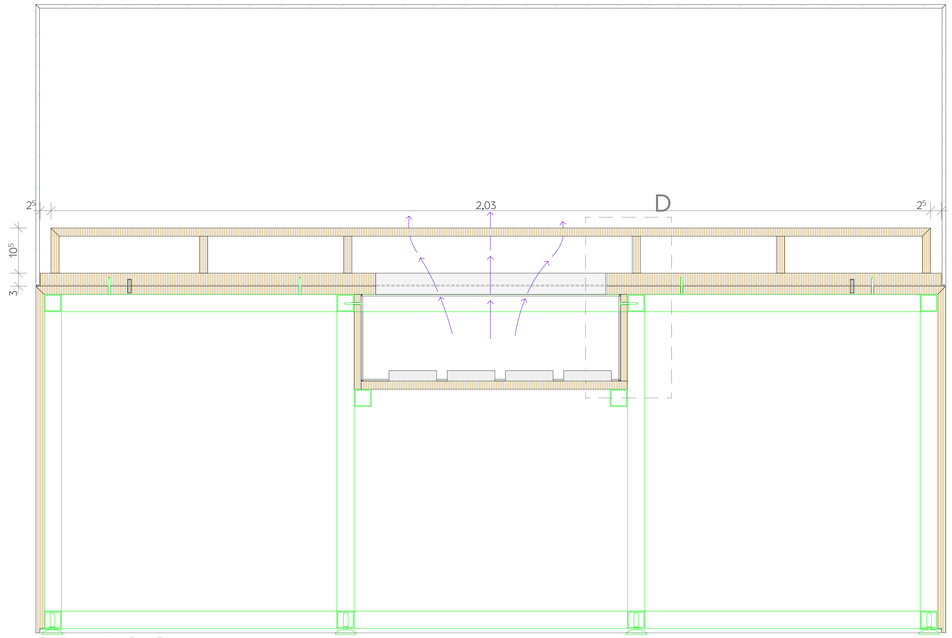


Schnitt C-C
Maßstab 1:5

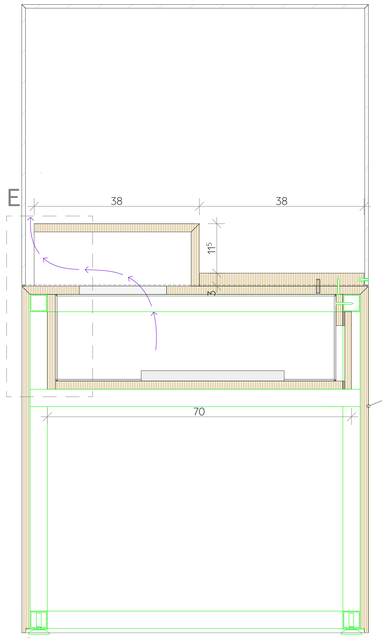


Eine Seite der Sockelvitrine ist abnehmbar, um an das Prosorbfach zu gelangen.
Die Tür zum Prosorbfach kann Teil dieser Seite sein, solange das Prosorbfach im geschlossenen Zustand luftdicht ist.

Schnitt A-A
Maßstab 1:5

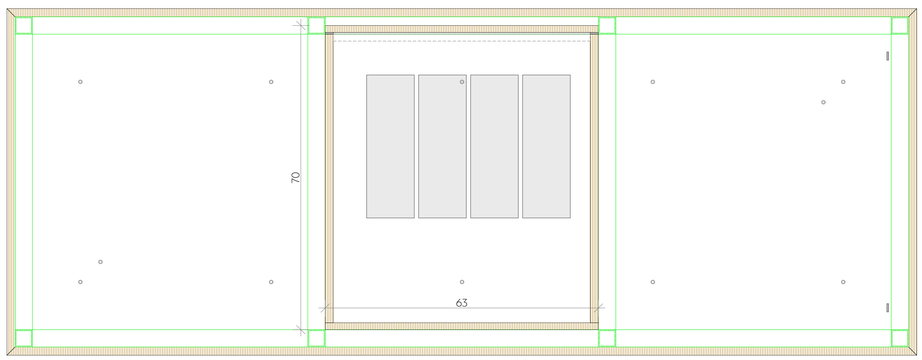


Schnitt B-B
Maßstab 1:5

Detail D

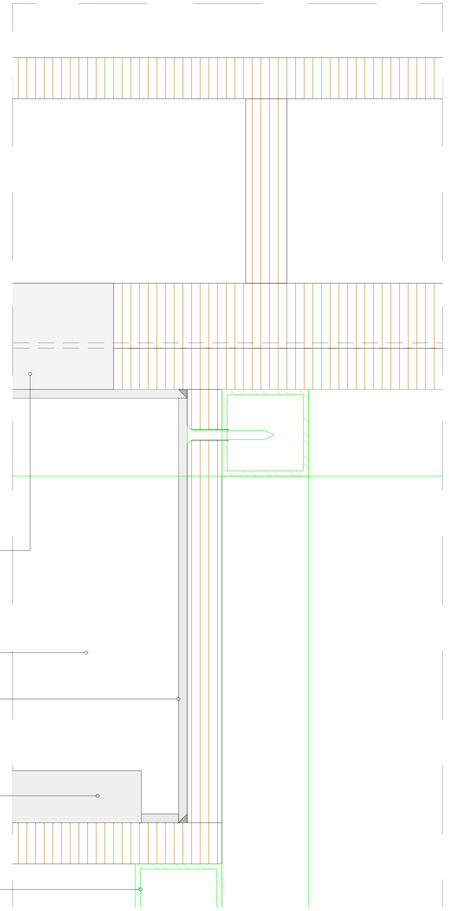

Detail E

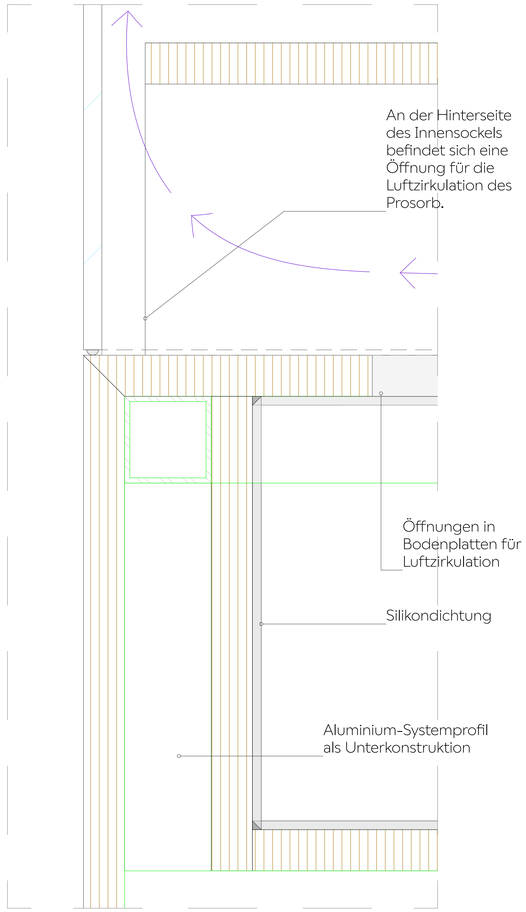

NOTES

Hinweis

Dieser Plan dient nur der Darstellung der Ausbauten der Ausstellungsgestaltung. Alle Angaben, Maße und Maßrahmen sind vor Ort vom Auftragnehmer eigenverantwortlich zu prüfen und zu vergleichen!

Index	Datum	Änderung	gez.

Projekt

Zitadelle Jülich

Museum Zitadelle Schloßstraße 52428 Nordrhein-Westfalen Jülich Deutschland

AUSFÜHRUNGSPLÄNE

Architekt

Auftraggeber

Museumsverwaltung im Zentrum für Stadtgeschichte
Stadt Jülich
52428 Jülich
Deutschland

Plan Inhalt

####

Sockelvitrine Groß

Plan Art
Details

Projekt	Blatt Nr	Index
928	**6.7**	

Maßstab
1:5, 1:1

Blattgröße
DIN A1

gez.
tve


Datum
14.10.2026

Seite
#Layoutnum#nUntergruppe
von
#Anzahl#Layoutsin#Untergrup


Plan Nr
928_MM_####_14.10.2026_####_####_6.7

Beispiel
Sockelvitrinentyp 7B

Diese Vitrine ist genauso wie die vorherige Vitrine
(Sockelvitrine Groß) konstruiert, nur der Innensockel weicht ab.

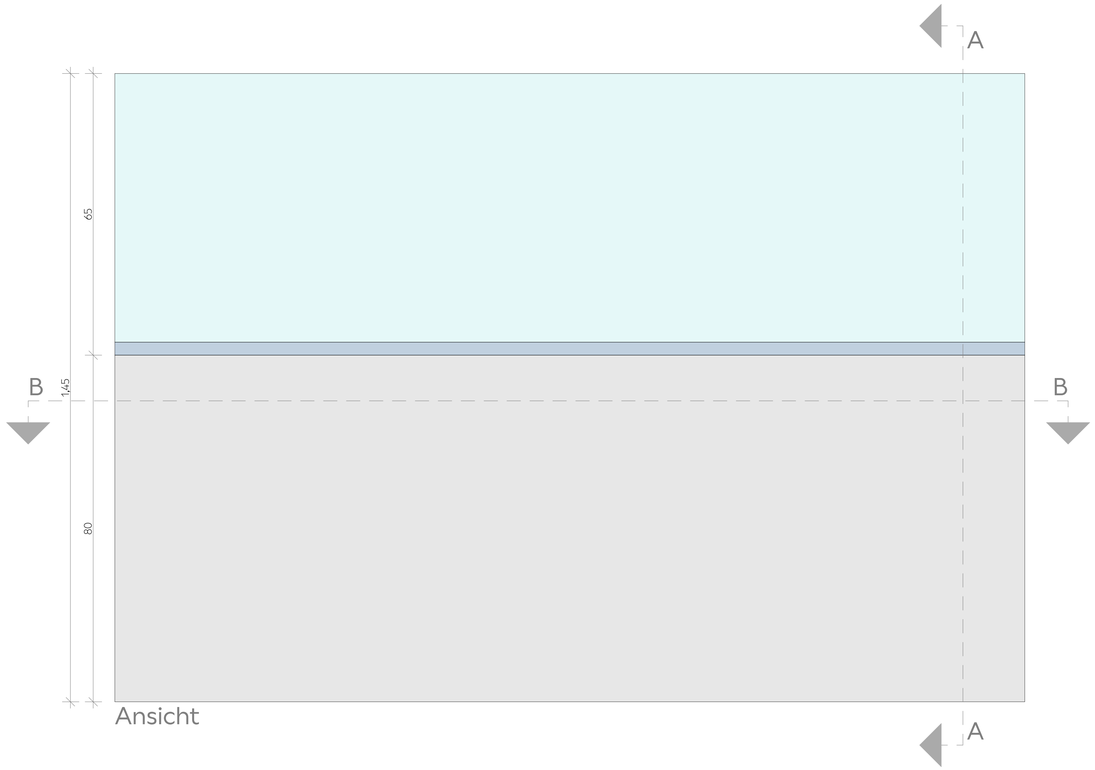


Ansicht

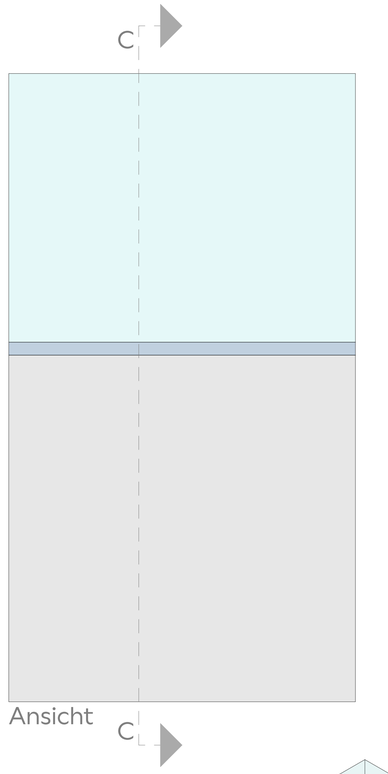

Ansicht



Draufsicht

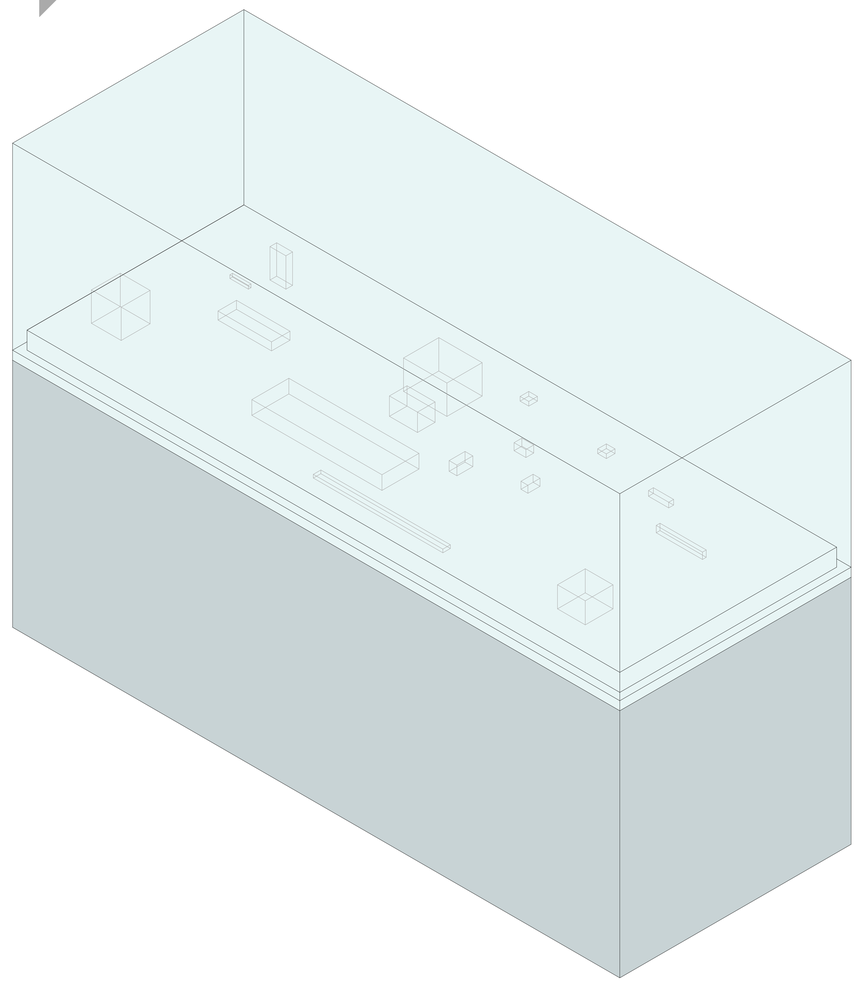

NOTES

Hinweis

Dieser Plan dient nur der Darstellung der Ausbauten der Ausstellungsgestaltung.
Alle Angaben, Maße und Maßnahmen sind vor Ort vom Auftragnehmer
eigenverantwortlich zu prüfen und zu vergleichen!

Index	Datum	Änderung	gez.

Projekt

Zitadelle Jülich

Museum Zitadelle Schloßstraße 52428 Nordrhein-Westfalen Jülich Deutschland

AUSFÜHRUNGSPLÄNE

Architekt

Auftraggeber

Museumsverwaltung im Zentrum für Stadtgeschichte
Stadt Jülich
52428 Jülich
Deutschland

Plan Inhalt

###

Sockelvitrine Sarkophag

Plan Art
Details

Projekt
928

Maßstab
1:5, 1:6,49

Blattgröße
DIN A1

gez.
tve

Datum
14.10.2026

Blatt Nr
6.8


Index

Seite
#Layoutnum#in#Untergruppe
von
#Anzahl:Layoutsin#Untergrup


Datei
928_MM_####_14.10.2026_####_####_6.8

Beispiel
Sockelvitrinentyp 7B

Diese Vitrine ist genauso wie die vorherige Vitrine (Sockelvitrine Groß) konstruiert, nur der Innensockel weicht ab.

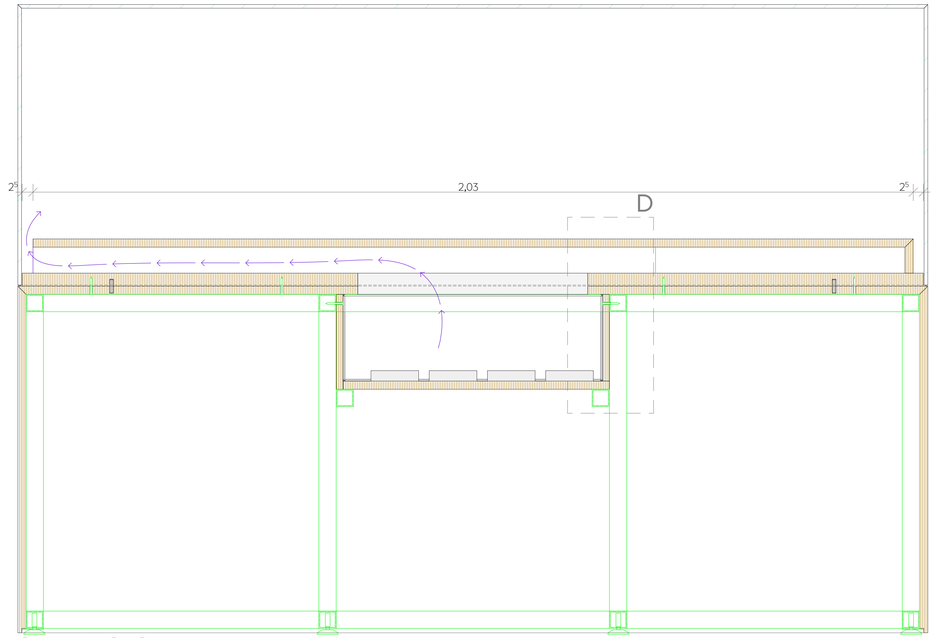


Schnitt C-C
Maßstab 1:5

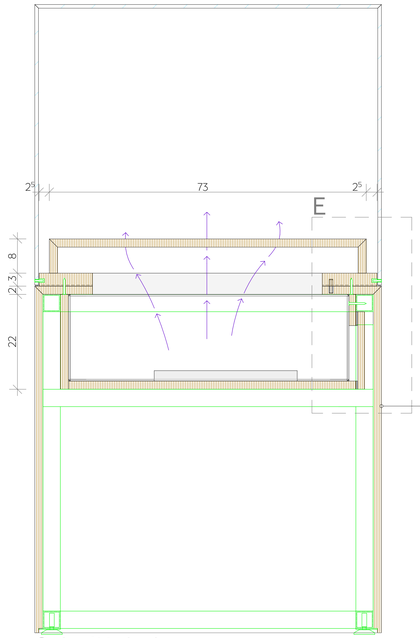


Schnitt A-A
Maßstab 1:5

Eine Seite der Sockelvitrine ist abnehmbar, um an das Prosorbfach zu gelangen.
Die Tür zum Prosorbfach kann Teil dieser Seite sein, solange das Prosorbfach im geschlossenen Zustand luftdicht ist.

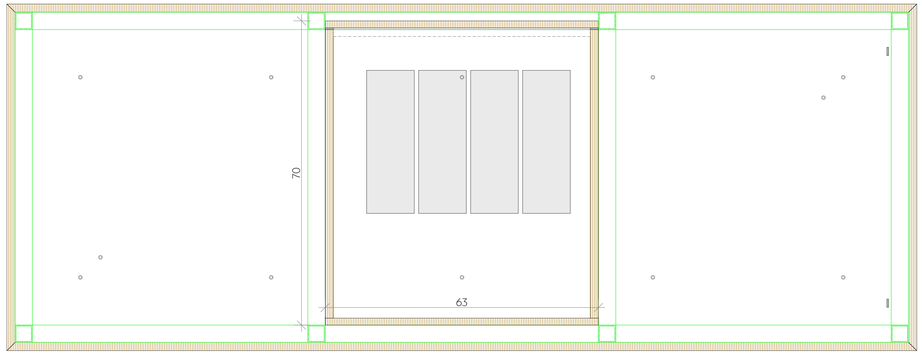


Schnitt B-B
Maßstab 1:5

Detail D

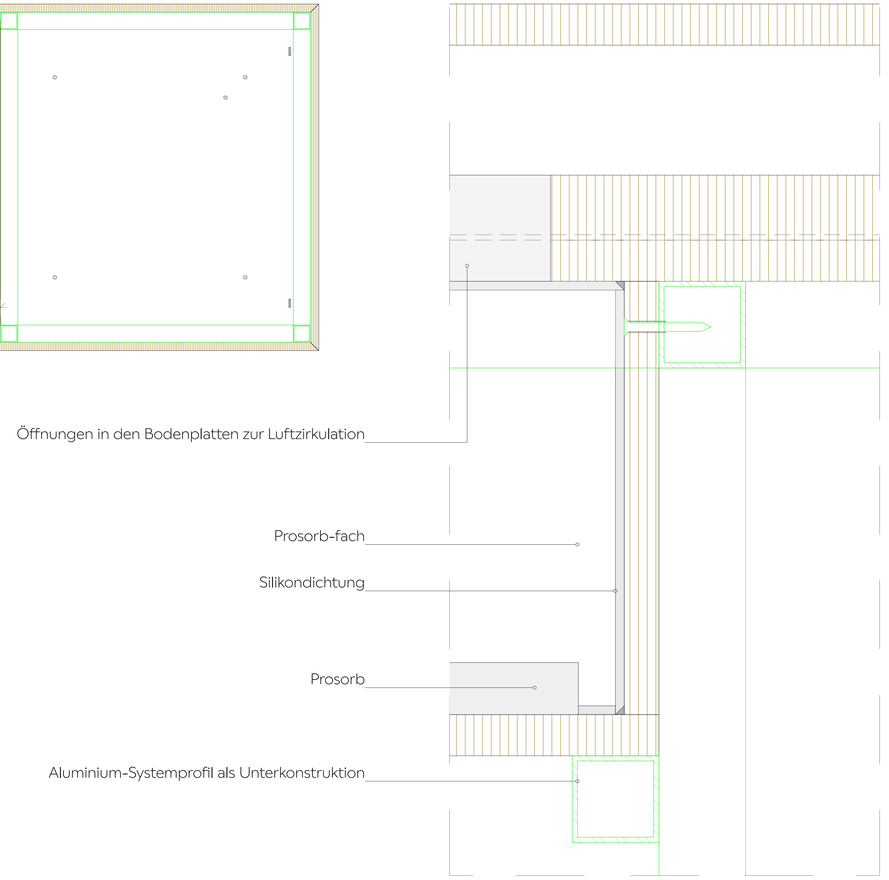

Detail E

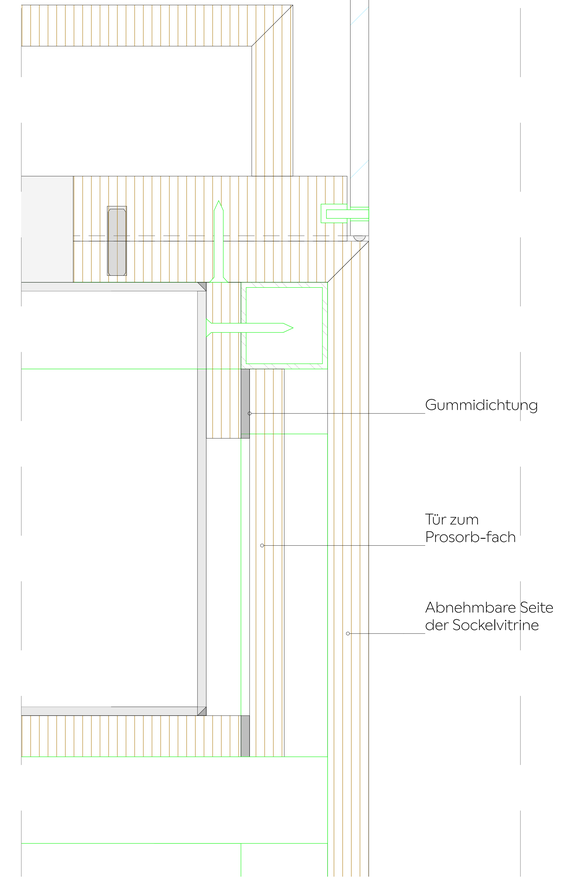

NOTES

Hinweis

Dieser Plan dient nur der Darstellung der Ausbauten der Ausstellungsgestaltung. Alle Angaben, Maße und Maßnahmen sind vor Ort vom Auftragnehmer eigenverantwortlich zu prüfen und zu vergleichen!

Index	Datum	Änderung	gez.

Projekt

Zitadelle Jülich

Museum Zitadelle Schloßstraße 52428 Nordrhein-Westfalen Jülich Deutschland

AUSFÜHRUNGSPLÄNE

Architekt

Auftraggeber

Museumsverwaltung im Zentrum für Stadtgeschichte
Stadt Jülich
52428 Jülich
Deutschland

Plan Inhalt

####

Sockelvitrine Sarkophag

Plan Art
Details

Projekt	Blatt Nr	Index
928	**6.9**	

Maßstab
1:5, 1:1

Blattgröße
DIN A1


gez.
tve

Datum
14.10.2026


Seite
#Layoutnumm\nUntergruppe
von
#Anzahl\layoutstm\Untergrup

Plan Nr
928_MM_####_14.10.2026_####_####_6.9


Beispiel
Sockeltyp 7A

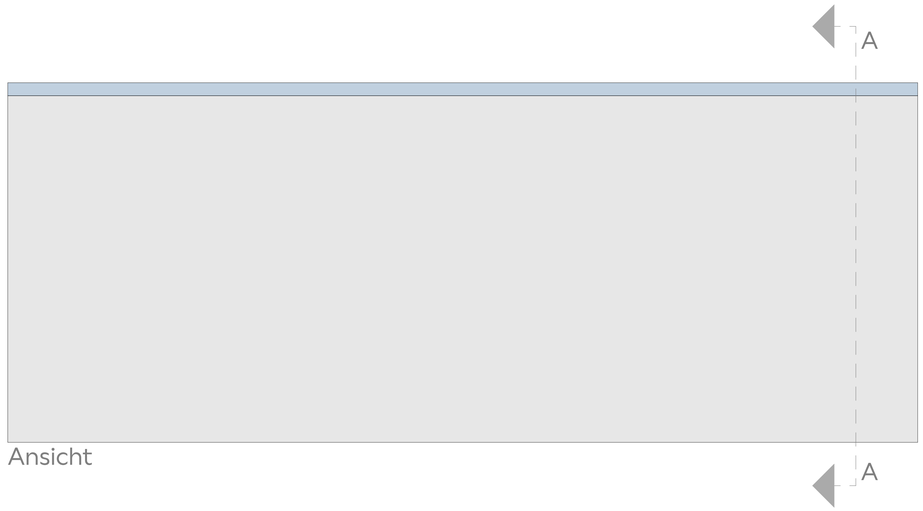


Ansicht

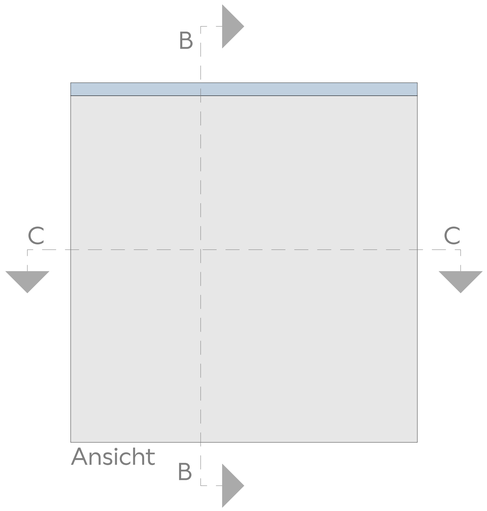


Ansicht

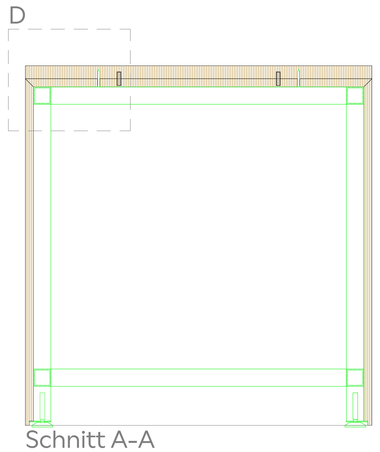


Schnitt A-A
Maßstab 1:5

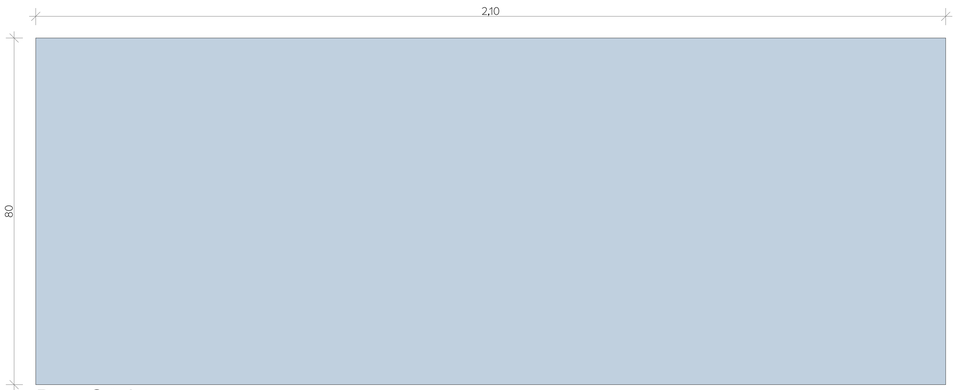


Draufsicht

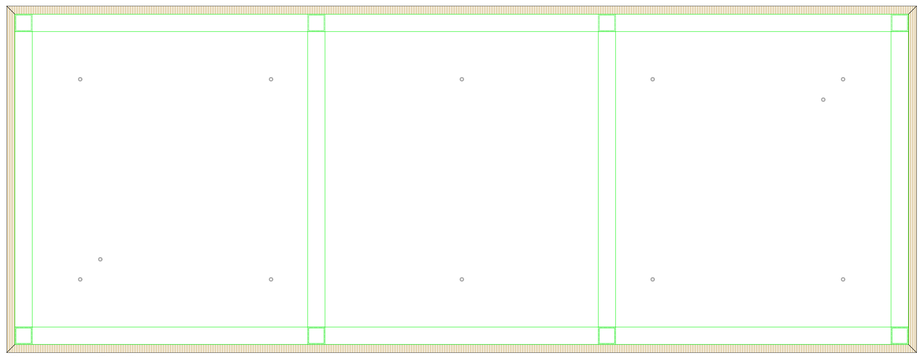

Schnitt C-C
Maßstab 1:5

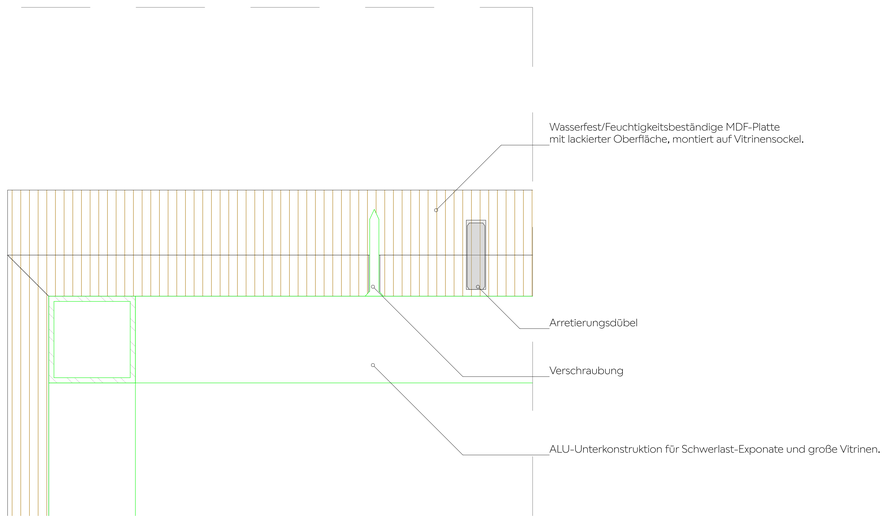

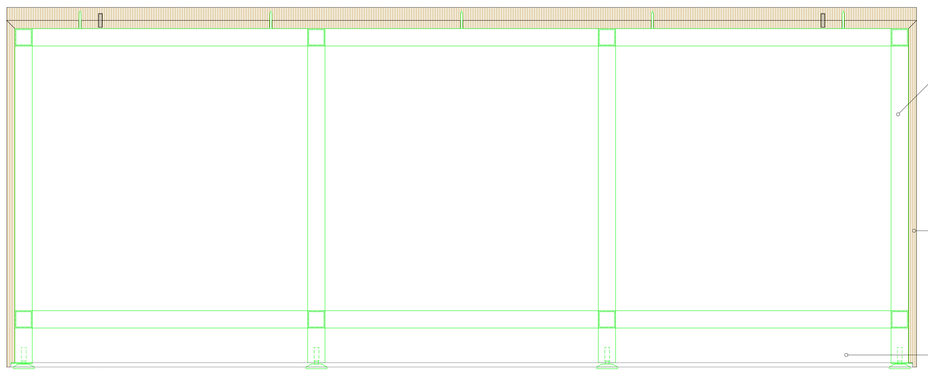

Schnitt B-B
Maßstab 1:5

NOTES

Hinweis

Dieser Plan dient nur der Darstellung der Ausbauten der Ausstellungsgestaltung.
Alle Angaben, Maße und Maßnahmen sind vor Ort vom Auftragnehmer eigenverantwortlich zu prüfen und zu vergleichen!

Index	Datum	Änderung	gez.

Projekt

Zitadelle Jülich

Museum Zitadelle Schloßstraße 52428 Nordrhein-Westfalen Jülich Deutschland

AUSFÜHRUNGSPLÄNE

Architekt

Auftraggeber

Museumsverwaltung im Zentrum für Stadtgeschichte
Stadt Jülich
52428 Jülich
Deutschland

Plan Inhalt

####

Schwerlastsockel Sarkophag

Plan Art
Details

Projekt
928

Maßstab
1:5, 1:1

Blattgröße
DIN A1

gez.
tve

Datum
14.10.2026

Blatt Nr
6.10


Index

Seite
#LayoutnumInUntergruppe
von
#LayoutLayoutsImUntergrup

Blattname
928_MM_####_14.10.2026_####_####_6.10


Innensockeltyp 1

Anzahl: 10 aus MDF lackiert

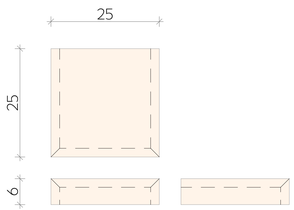


Innensockeltyp 2

Anzahl: 3 aus MDF lackiert

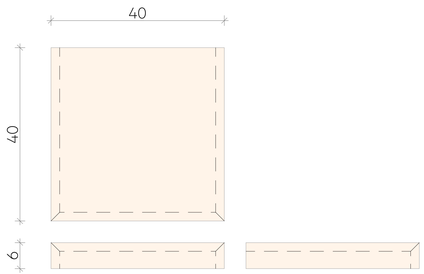

Innensockeltyp 3

Anzahl: 4 aus MDF lackiert

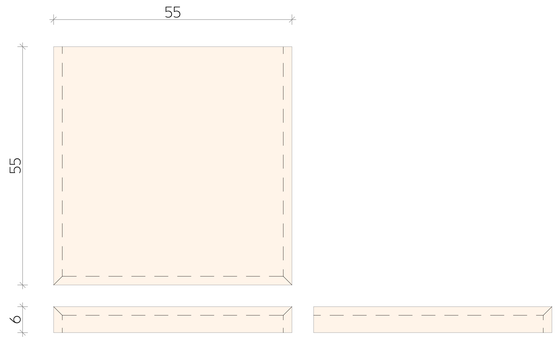


Innensockeltyp 5A

Anzahl: 8 aus MDF lackiert



Innensockeltyp 5B


Anzahl: 1 aus MDF lackiert

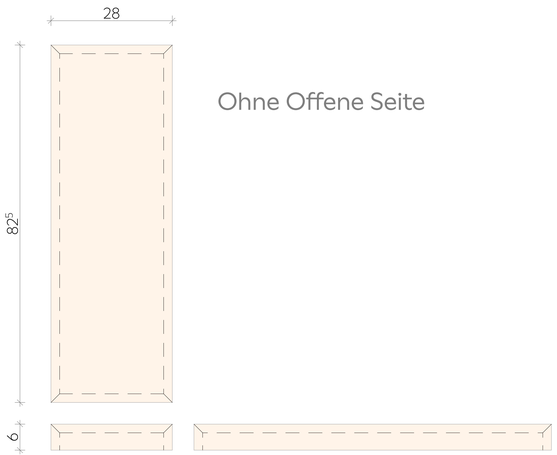

Ohne Offene Seite

Innensockeltyp 6

Anzahl: 1 aus MDF lackiert

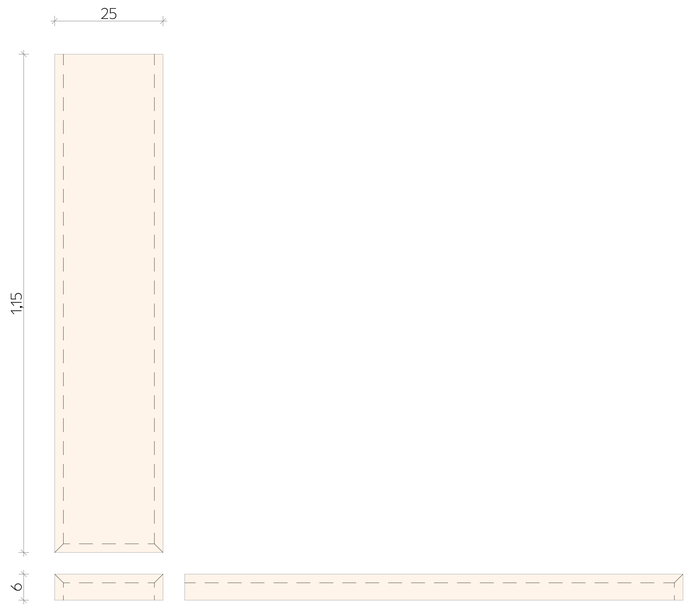

NOTES

Hinweis

Dieser Plan dient nur der Darstellung der Ausbauten der Ausstellungsgestaltung. Alle Angaben, Maße und Maßnahmen sind vor Ort vom Auftragnehmer eigenverantwortlich zu prüfen und zu vergleichen!

Index	Datum	Änderung	gez.

Projekt

Zitadelle Jülich

Museum Zitadelle Schloßstraße 52428 Nordrhein-Westfalen Jülich Deutschland

AUSFÜHRUNGSPLÄNE

Architekt

Auftraggeber

Museumsverwaltung im Zentrum für Stadtgeschichte
Stadt Jülich
52428 Jülich
Deutschland

Plan Inhalt

####

Innensockeltypen

Plan Art
Details

Projekt
928

Maßstab
1:5

Blattgröße
DIN A1

gez.
tve

Datum
14.10.2026


Blatt Nr
6.11

Index

Seite
#Layoutnum#/#Untergruppe
von
#Anzahl#Layoutsin#Untergrup
Datei
928_MM_####_14.10.2026_####_####_6.11

Innensockeltyp 7A

Anzahl: 3 aus MDF lackiert

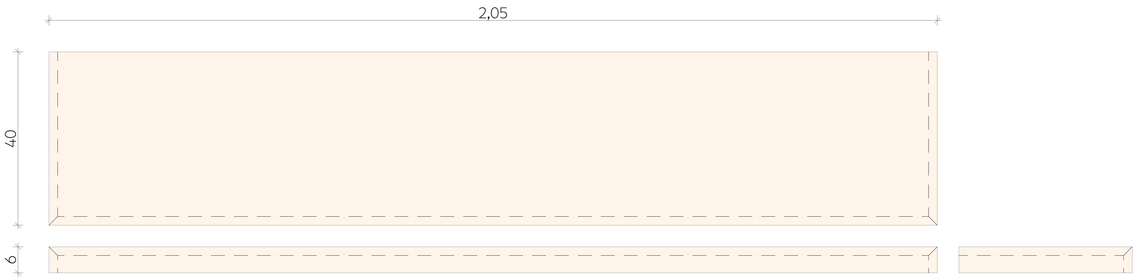


Innensockeltyp 7B

Anzahl: 1 aus MDF lackiert




Innensockeltyp EX1

Anzahl: 10 aus MDF + 10 aus Transsatco

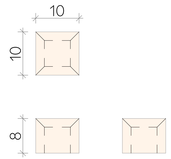


Innensockeltyp EX1

Anzahl: 20 aus MDF lackiert + 20 aus Transsatco

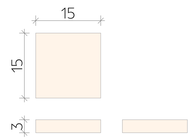

Innensockeltyp EX1

Anzahl: 20 aus MDF + 20 aus Transsatco

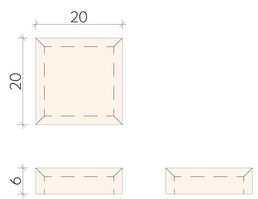

NOTES

Hinweis

Dieser Plan dient nur der Darstellung der Ausbauten der Ausstellungsgestaltung. Alle Angaben, Maße und Maßnahmen sind vor Ort vom Auftragnehmer eigenverantwortlich zu prüfen und zu vergleichen!

Index	Datum	Änderung	gez.

Projekt

Zitadelle Jülich

Museum Zitadelle Schloßstraße 52428 Nordrhein-Westfalen Jülich Deutschland

AUSFÜHRUNGSPLÄNE

Architekt

Auftraggeber

Museumsverwaltung im Zentrum für Stadtgeschichte
Stadt Jülich
52428 Jülich
Deutschland

Plan Inhalt

====

Innensockeltypen

Plan Art
Details

Projekt
928

Maßstab
1:5

Blattgröße
DIN A1

gez.
tve

Datum
14.10.2026

Blatt Nr.
6.12

Index


Seite
#Layoutnum#Untergruppe

von
#Anzahl:Layoutsim#Untergrup

Dat. Nr.
928_MM_####_14.10.2026_####_####_6.12


Innensockeltyp BV1

Anzahl: 2 aus MDF lackiert

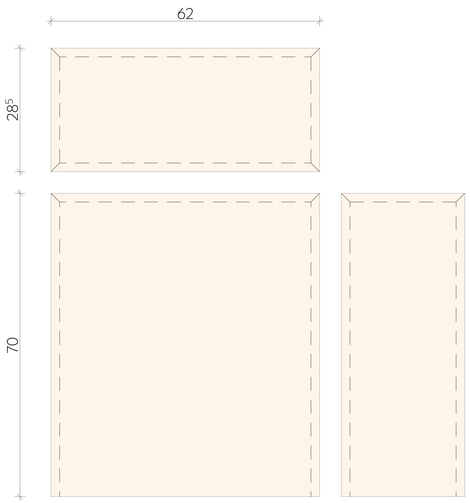

Innensockeltyp BV2


Anzahl: 2 aus MDF lackiert

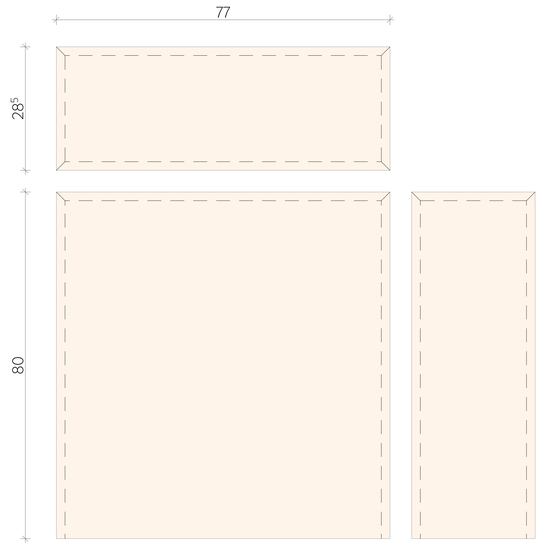

Innensockeltyp BV3

Anzahl: 4 aus MDF lackiert


Typ BV3

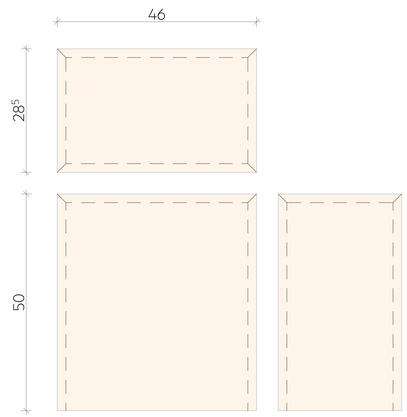

Innensockeltyp BV4

Anzahl: 2 aus MDF lackiert


Typ BV4

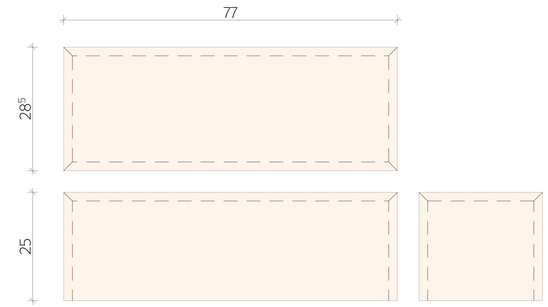

Innensockeltyp BV5

Anzahl: 2 aus MDF lackiert


Typ BV5

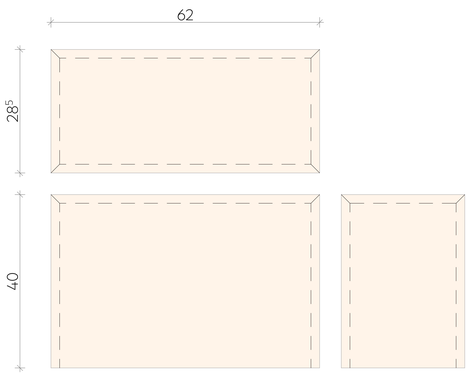

Innensockeltyp BV6

Anzahl: 2 aus MDF lackiert

Typ BV6

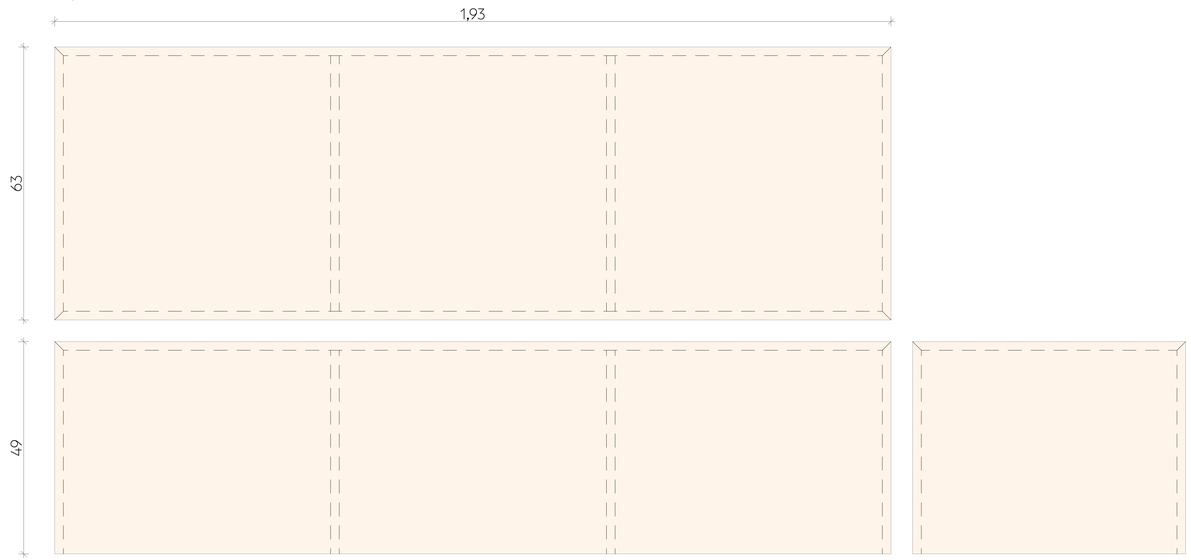

NOTES

Hinweis

Dieser Plan dient nur der Darstellung der Ausbauten der Ausstellungsgestaltung. Alle Angaben, Maße und Maßnahmen sind vor Ort vom Auftragnehmer eigenverantwortlich zu prüfen und zu vergleichen!

Index	Datum	Änderung	gez.

Projekt

Zitadelle Jülich

Museum Zitadelle Schloßstraße 52428 Nordrhein-Westfalen Jülich Deutschland

AUSFÜHRUNGSPLÄNE

Architekt

Auftraggeber

Museumsverwaltung im Zentrum für Stadtgeschichte
Stadt Jülich
52428 Jülich
Deutschland

Plan Inhalt

####

Innensockeltypen

Plan Art
Details

Projekt
928

Maßstab
1:5

Blattgröße
DIN A1

gez.
tve

Datum
14.10.2026

Blatt Nr
6.13


Seite
#Layoutnum#n/Untergruppe
von
#Anzahl:Layoutsin#Untergrup

Index

Datei-Name
928_MM_####_14.10.2026_####_####_6.13


Innensockeltyp BV7

Anzahl: 1 aus MDF lackiert

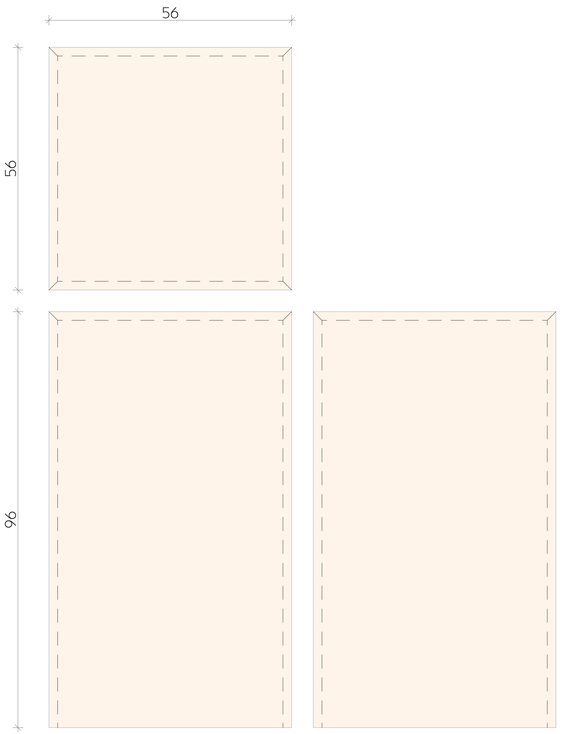


Innensockeltyp BV8

Anzahl: 1 aus MDF lackiert

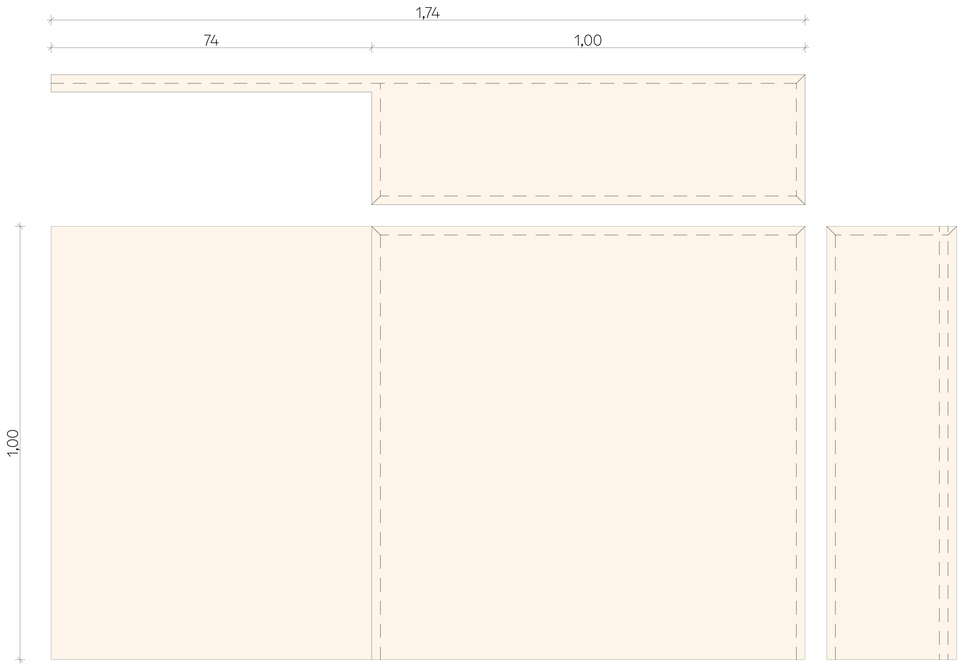

Innensockeltyp AV

Anzahl: 1 aus MDF lackiert

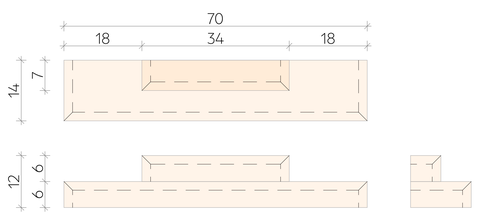

NOTES

Hinweis

Dieser Plan dient nur der Darstellung der Ausbauten der Ausstellungsgestaltung. Alle Angaben, Maße und Maßnahmen sind vor Ort vom Auftragnehmer eigenverantwortlich zu prüfen und zu vergleichen!

Index	Datum	Änderung	gez.

Projekt

Zitadelle Jülich

Museum Zitadelle Schloßstraße 52428 Nordrhein-Westfalen Jülich Deutschland

AUSFÜHRUNGSPLÄNE

Architekt

Auftraggeber

Museumsverwaltung im Zentrum für Stadtgeschichte
Stadt Jülich
52428 Jülich
Deutschland

Plan Inhalt

####

Innensockeltypen

Plan Art
Details

Projekt
928

Maßstab
1:5

Blattgröße
DIN A1

gez.
tve

Datum
14.10.2026


Blatt Nr
6.14


Seite
#LayoutnumInUntergruppe

von
#anzahlLayoutsInUntergrup

Plan Nr
928_MM_####_14.10.2026_####_####_6.14

Index

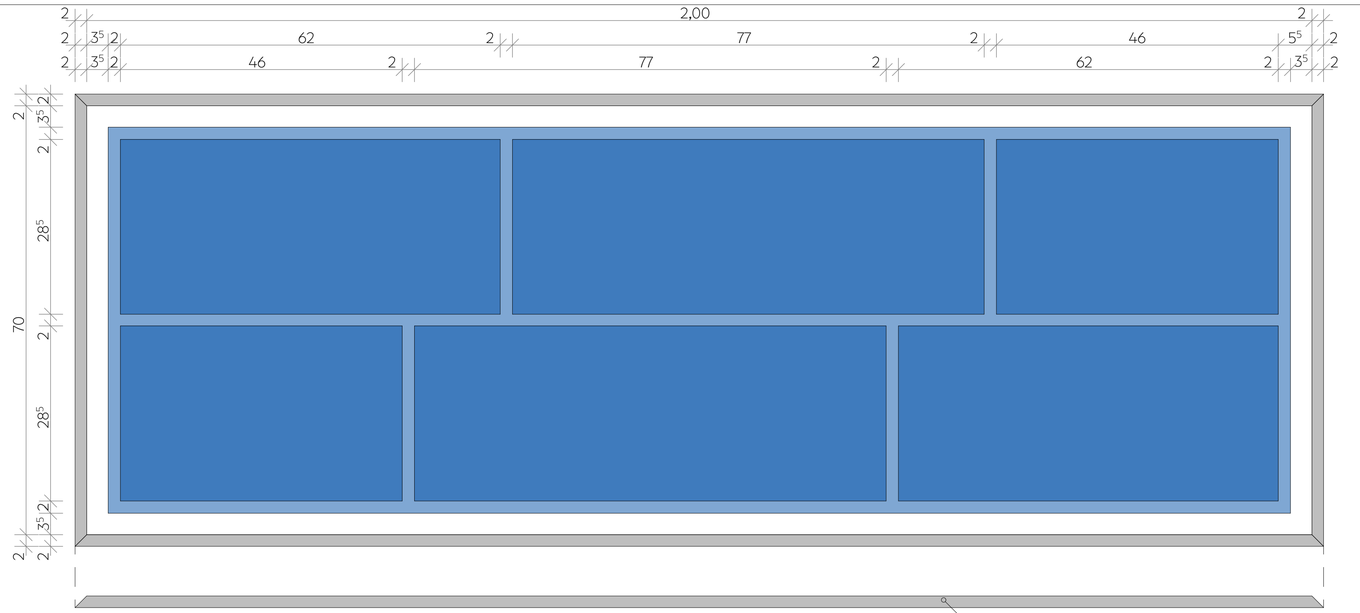

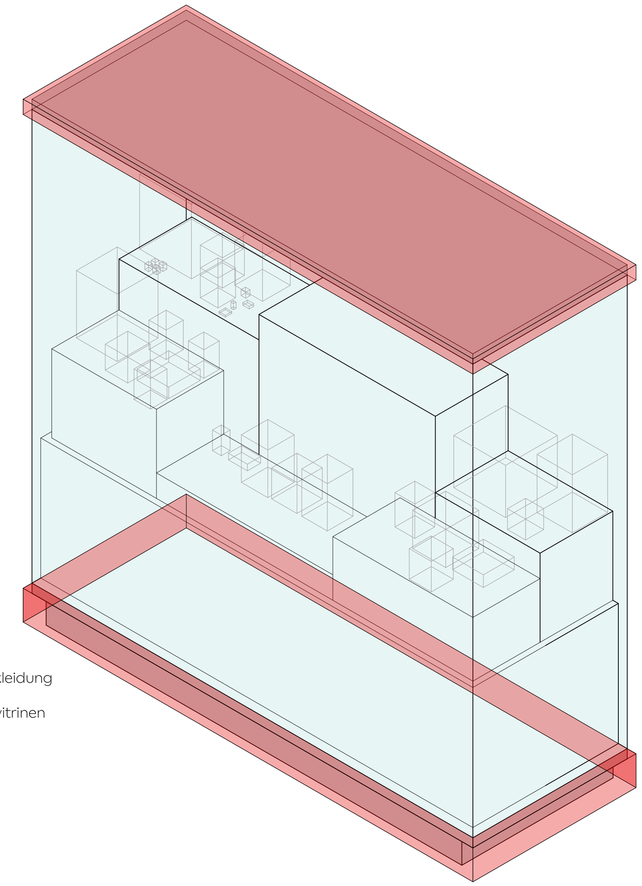

Sockel aus wasserfestem/feuchtigkeitsbeständigem MDF
Kanten auf Gehrung verarbeitet
Lackiert in RAL 5026
Sockel in verschiedenen Höhen und Breiten herzustellen.

Bestandssituation



NOTES

Beispiel Bestandsvitrine Hochvitrine

Hinweis

Dieser Plan dient nur der Darstellung der Ausbauten der Ausstellungsgestaltung. Alle Angaben, Maße und Maßnahmen sind vor Ort vom Auftragnehmer eigenverantwortlich zu prüfen und zu vergleichen!

Index	Datum	Änderung	gez.

Projekt

Zitadelle Jülich

Museum Zitadelle Schloßstraße 52428 Nordrhein-Westfalen Jülich Deutschland

AUSFÜHRUNGSPLÄNE

Architekt

Auftraggeber

Museumsverwaltung im Zentrum für Stadtgeschichte
Stadt Jülich
52428 Jülich
Deutschland

Plan Inhalt

Details
Innensockel Grabkomplexe

Plan Art
Details

Projekt
928

Maßstab
1:5, 1:12,03


Blattgröße
DIN A1
gez.

Datum
14.10.2026


Blatt Nr
6.15
Seite
#LayoutnumInUntergruppe
von 28

Index

Plan Nr
928_MM_Zitadelle Jülich _14.10.2026_65_28_6.15

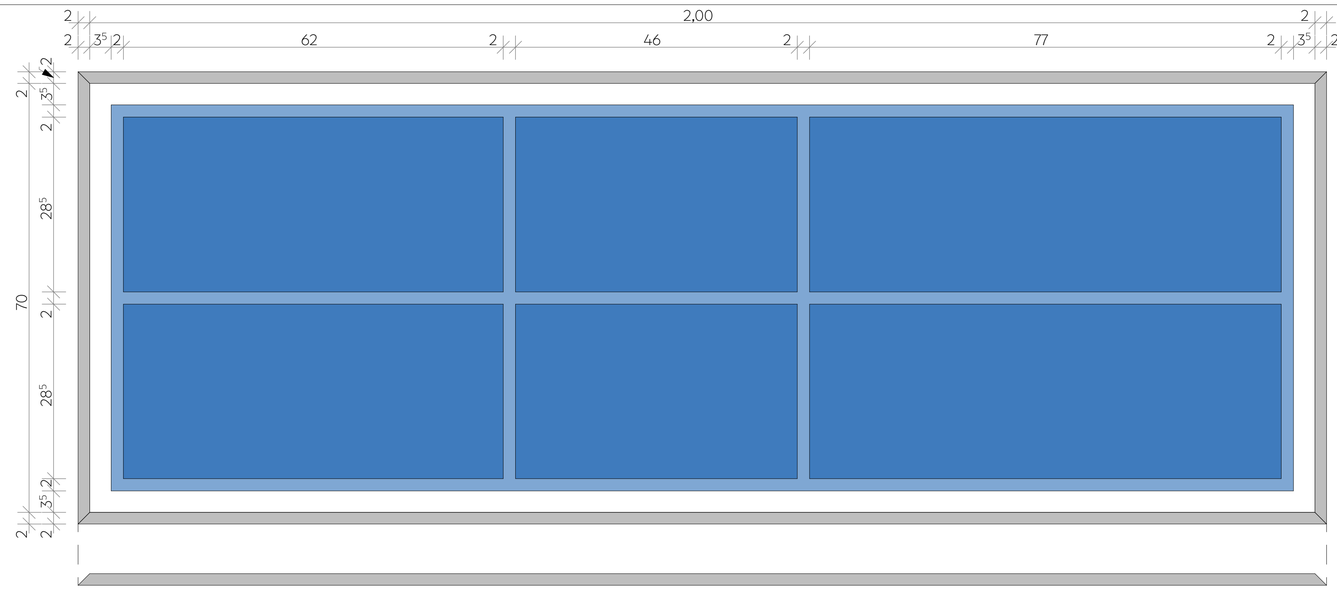



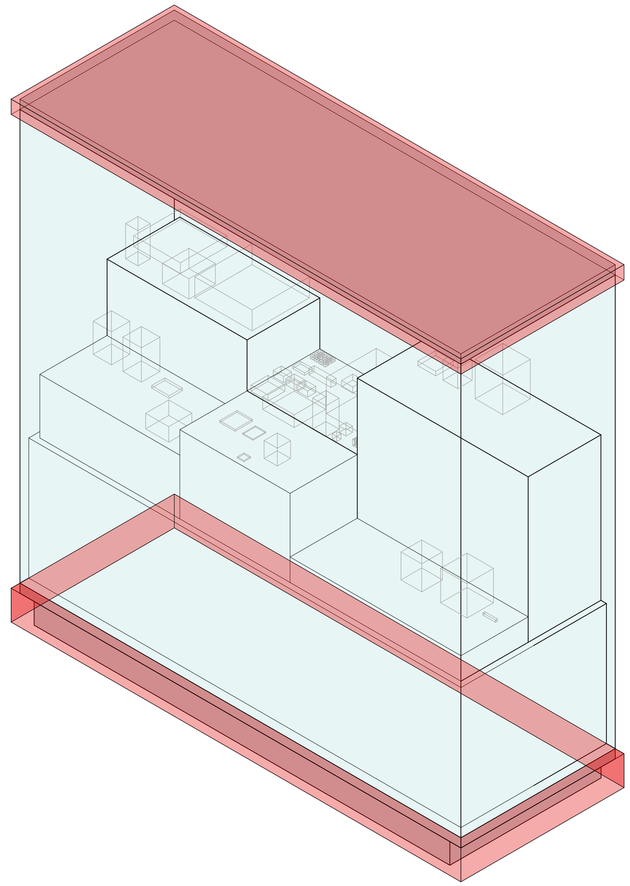

Sockel aus wasserfestem/feuchtigkeitsbeständigem MDF
Kanten auf Gehrung verarbeitet
Lackiert in RAL 5026
Sockel in verschiedenen Höhen und Breiten herzustellen.

Bestandssituation



NOTES

Beispiel Bestandsvitrine

Hinweis

Dieser Plan dient nur der Darstellung der Ausbauten der Ausstellungsgestaltung. Alle Angaben, Maße und Maßnahmen sind vor Ort vom Auftragnehmer eigenverantwortlich zu prüfen und zu vergleichen!

Index	Datum	Änderung	gez.

Projekt

Zitadelle Jülich

Museum Zitadelle Schloßstraße 52428 Nordrhein-Westfalen Jülich Deutschland

AUSFÜHRUNGSPLÄNE

Architekt

Auftraggeber

Museumsverwaltung im Zentrum für Stadtgeschichte
Stadt Jülich
52428 Jülich
Deutschland

Plan Inhalt

Details
Innensockel Grabkomplexe

Plan Art
Details

Projekt
928

Maßstab
1:5, 1:12,03

Blattgröße
DIN A1
gez.

Datum
14.10.2026


Blatt Nr
6.16
Seite
#LayoutnumInUntergruppe
von 28

Index

Plan Nr
928_MM_Zitadelle Jülich _14.10.2026_66_28_6.16

Das Konzept sieht eine auf einer Unterkonstruktion aus Metall montierte Transsatco-Blende vor. Die Blende hat einen Ausschnitt für die dahinterliegende Vitrine. Um eine Tiefenwirkung zu erzeugen, ist rund um die Vitrine das Altar mit Linien an Vorder- und Rückseite der Blende dargestellt. Der Prosorbschubkasten ist in dieses Linienspiel integriert, sodass die Prosorb-Elemente ausgetauscht werden können, ohne dass die Blende abgenommen werden muss. Die Vitrine wird mit Schrauben an die Unterkonstruktion fixiert.

Zudem wird der Text direkt auf die Blende gedruckt, ebenso wie die Götterfiguren, was auch bei einigen der originalen Altäre der Fall ist.

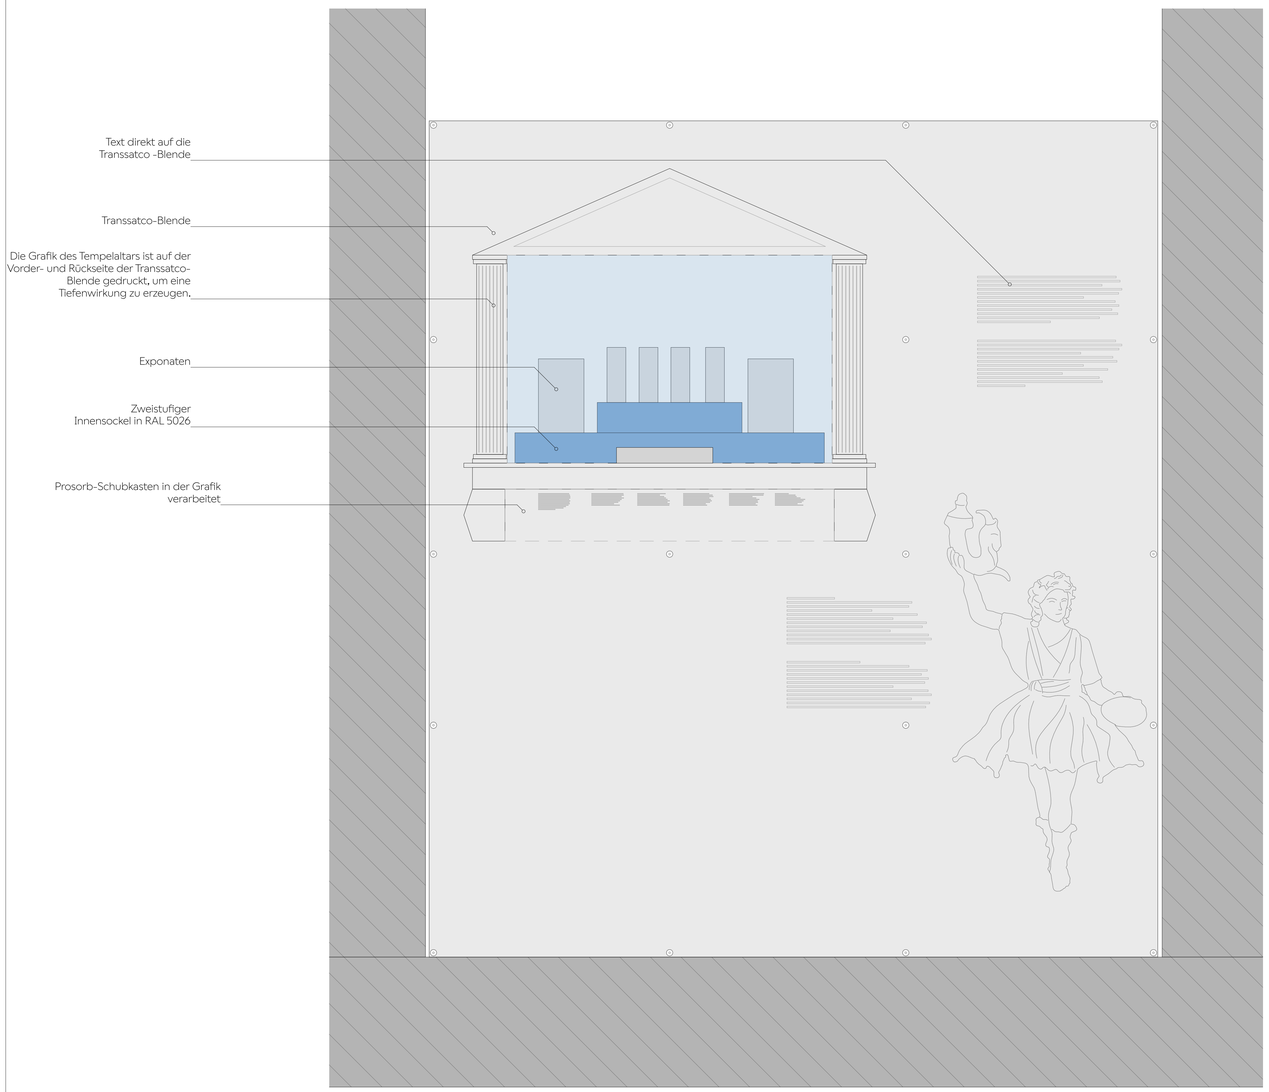

Bestandssituation



NOTES

Hinweis

Dieser Plan dient nur der Darstellung der Ausbauten der Ausstellungsgestaltung. Alle Angaben, Maße und Maßnahmen sind vor Ort vom Auftragnehmer eigenverantwortlich zu prüfen und zu vergleichen!

Index	Datum	Änderung	gez.

Projekt

Zitadelle Jülich

Museum Zitadelle Schloßstraße 52428 Nordrhein-Westfalen Jülich Deutschland

AUSFÜHRUNGSPLÄNE

Architekt

Auftraggeber

Museumsverwaltung im Zentrum für Stadtgeschichte
Stadt Jülich
52428 Jülich
Deutschland

Plan Inhalt

####

Sondervitrine - Altarvitrine

Plan Art
Details

Projekt
928

Maßstab
1:10, 1:5, 1:1

Blattgröße
DIN A1

gez.
tve


Datum
14.10.2026


Blatt Nr
6.17


Index

Seite
#Layoutnum#n/Untergruppe

Plan Nr
928_MM_####_14.10.2026_####_####_6.17

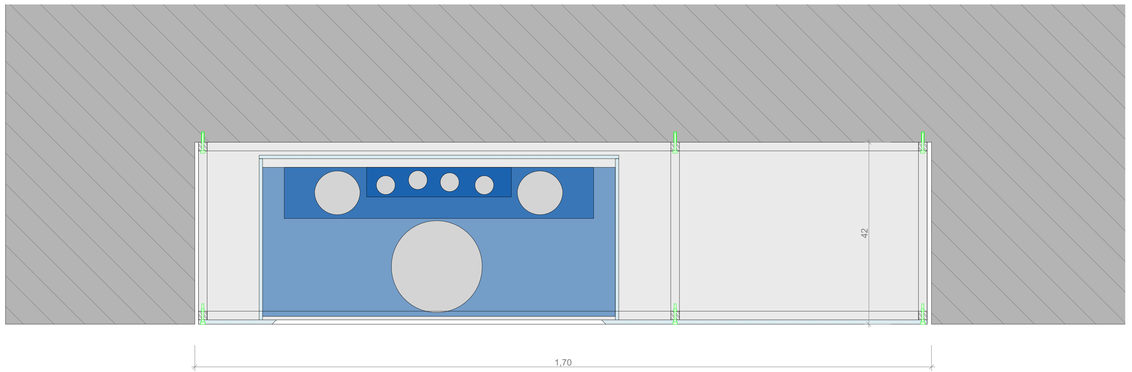

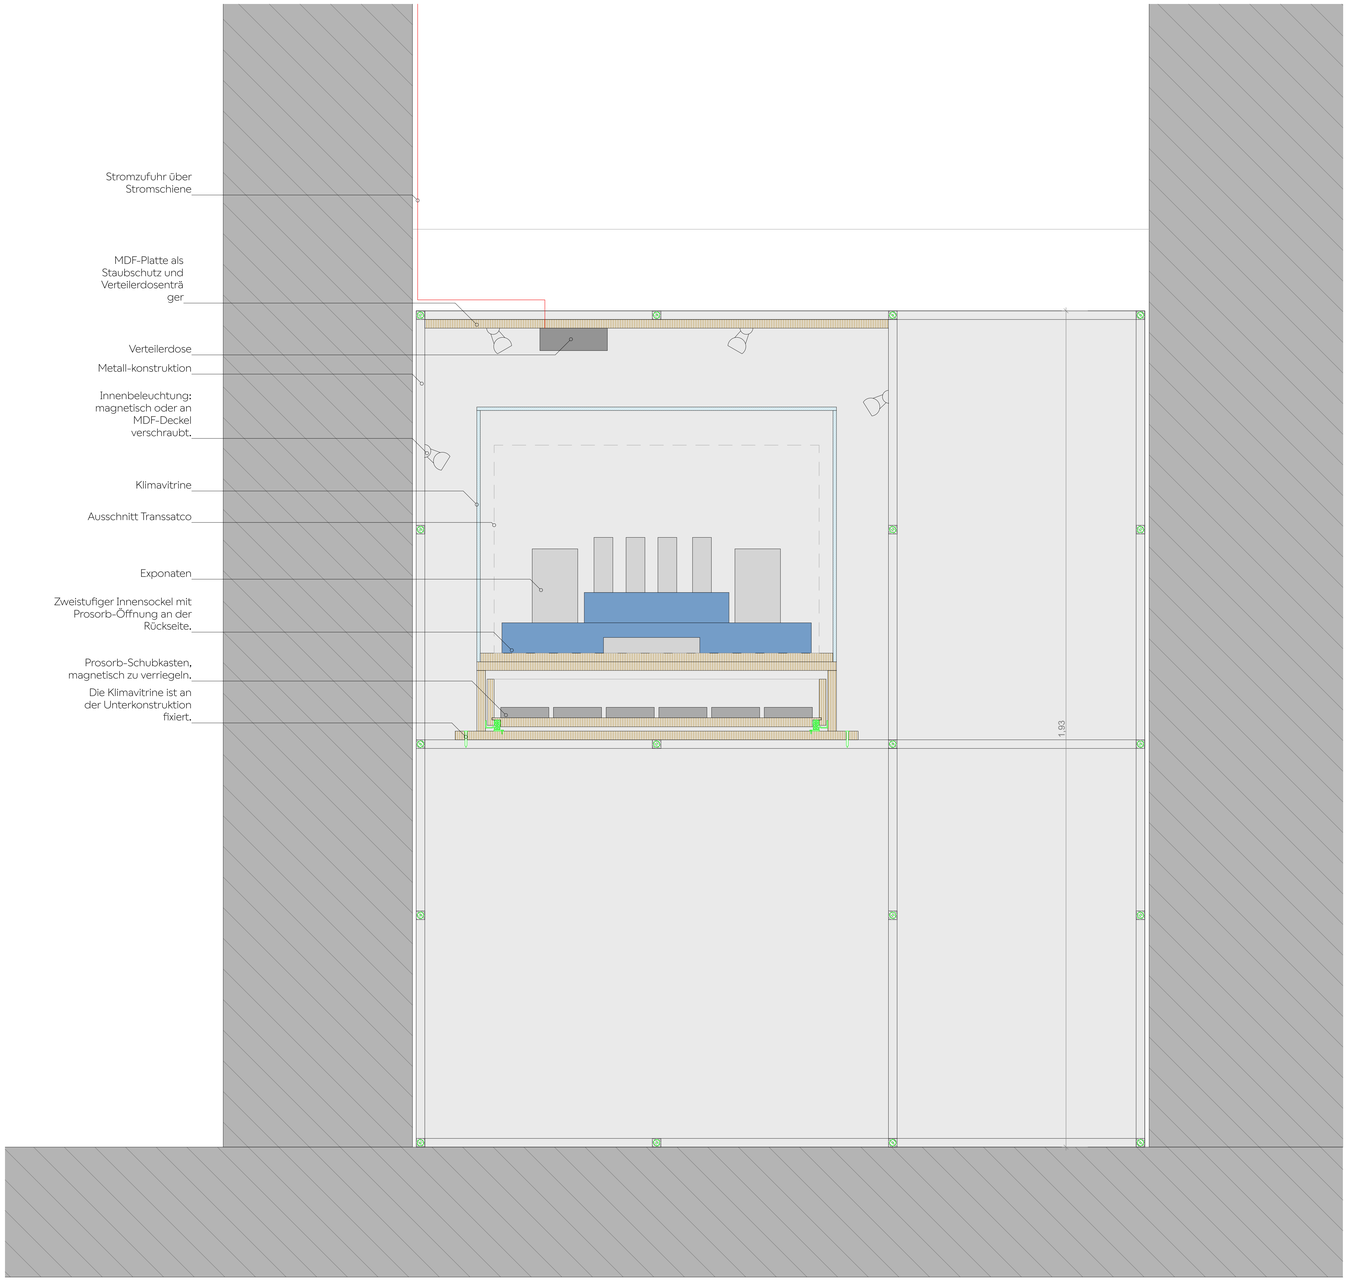

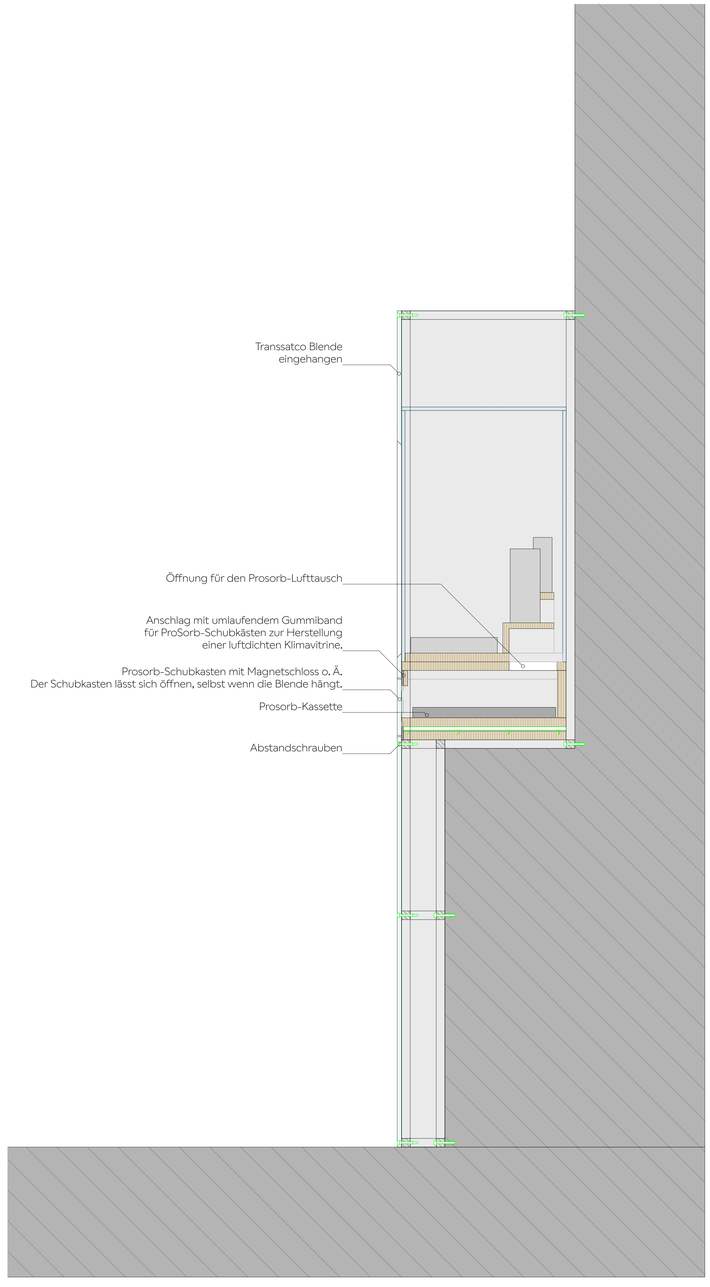

NOTES

Hinweis

Dieser Plan dient nur der Darstellung der Ausbauten der Ausstellungsgestaltung. Alle Angaben, Maße und Maßnahmen sind vor Ort vom Auftragnehmer eigenverantwortlich zu prüfen und zu vergleichen!

Index	Datum	Änderung	gez.

Projekt

Zitadelle Jülich

Museum Zitadelle Schloßstraße 52428 Nordrhein-Westfalen Jülich Deutschland

AUSFÜHRUNGSPLÄNE

Architekt

Auftraggeber

Museumsverwaltung im Zentrum für Stadtgeschichte
Stadt Jülich
52428 Jülich
Deutschland

Plan Inhalt

####

Sondervitrine - Altarvitrine

Plan Art
Details

Projekt
928

Maßstab
1:5, 1:10

Blattgröße
DIN A1

gez.
tve


Datum
14.10.2026

Blatt Nr
6.18

Index


Seite
#LayoutnumInUntergruppe
von
#Anzahl1LayoutsInUntergrup


Plan Nr
928_MM_####_14.10.2026_#####_####_6.18

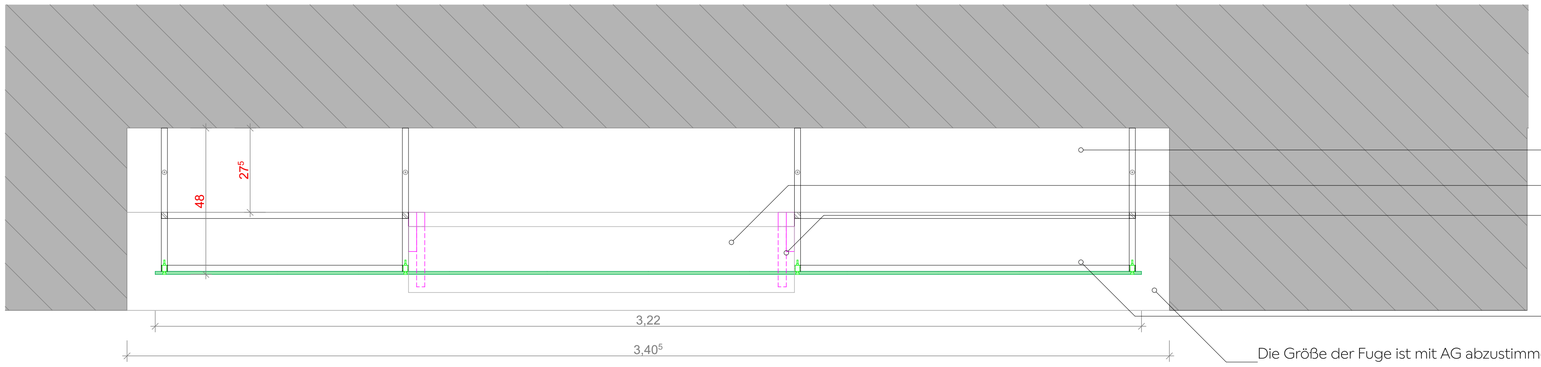

Bestandssituation



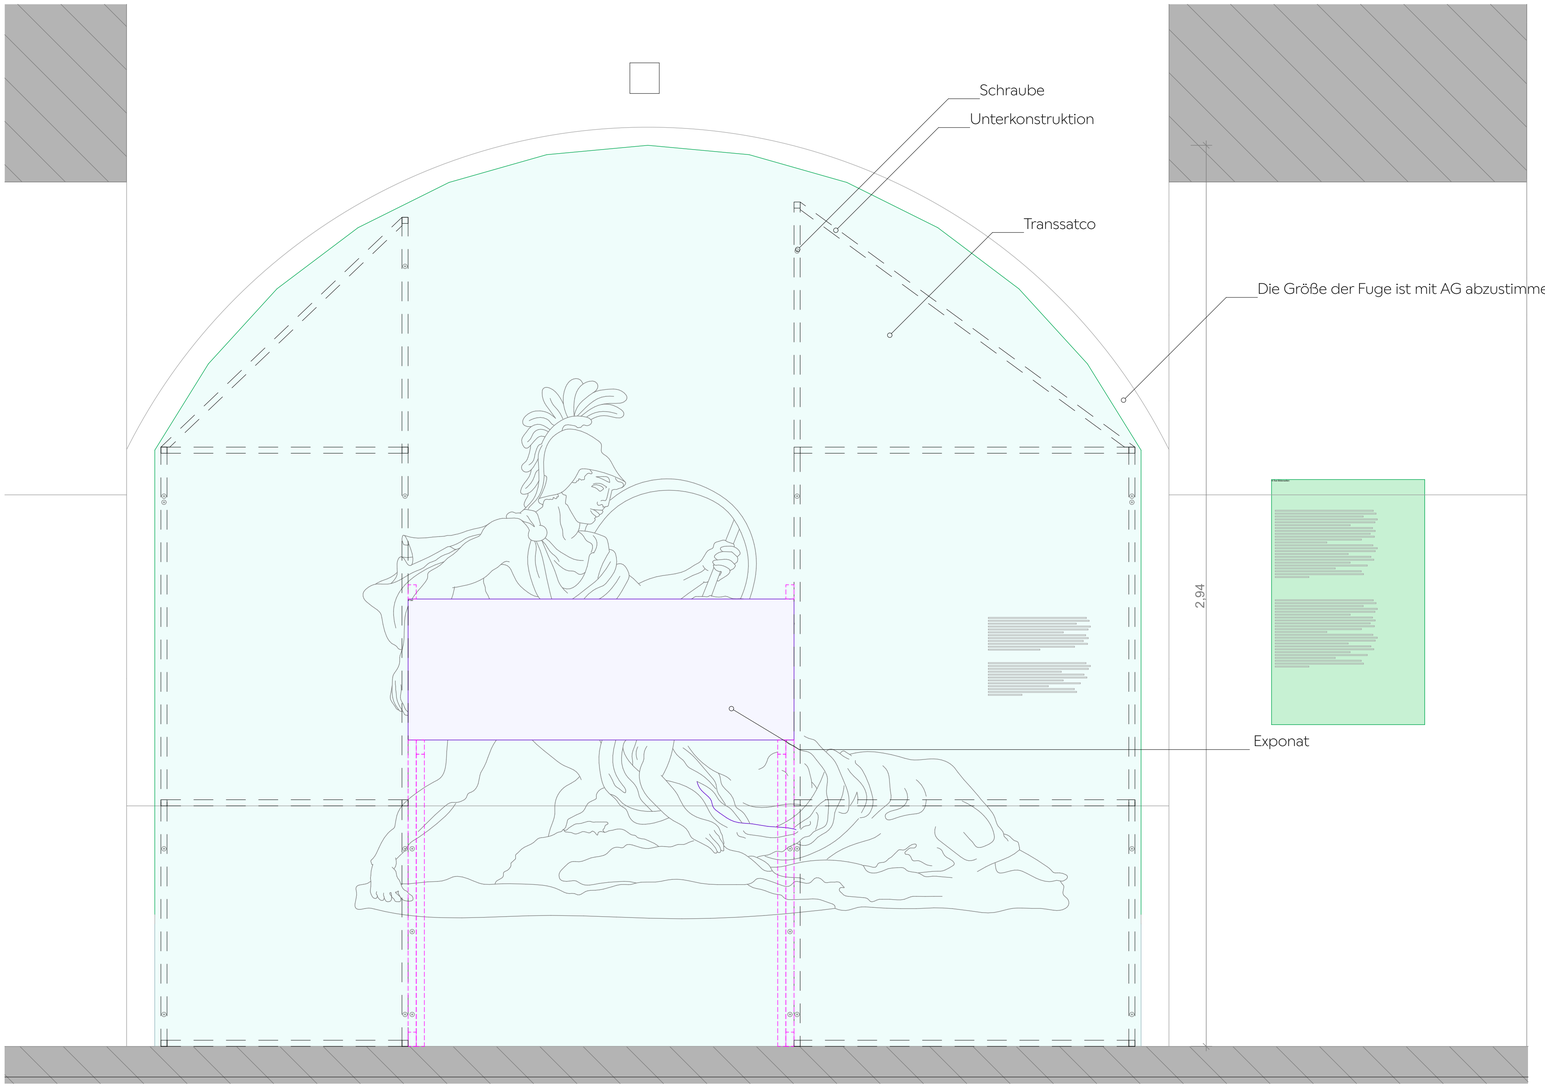

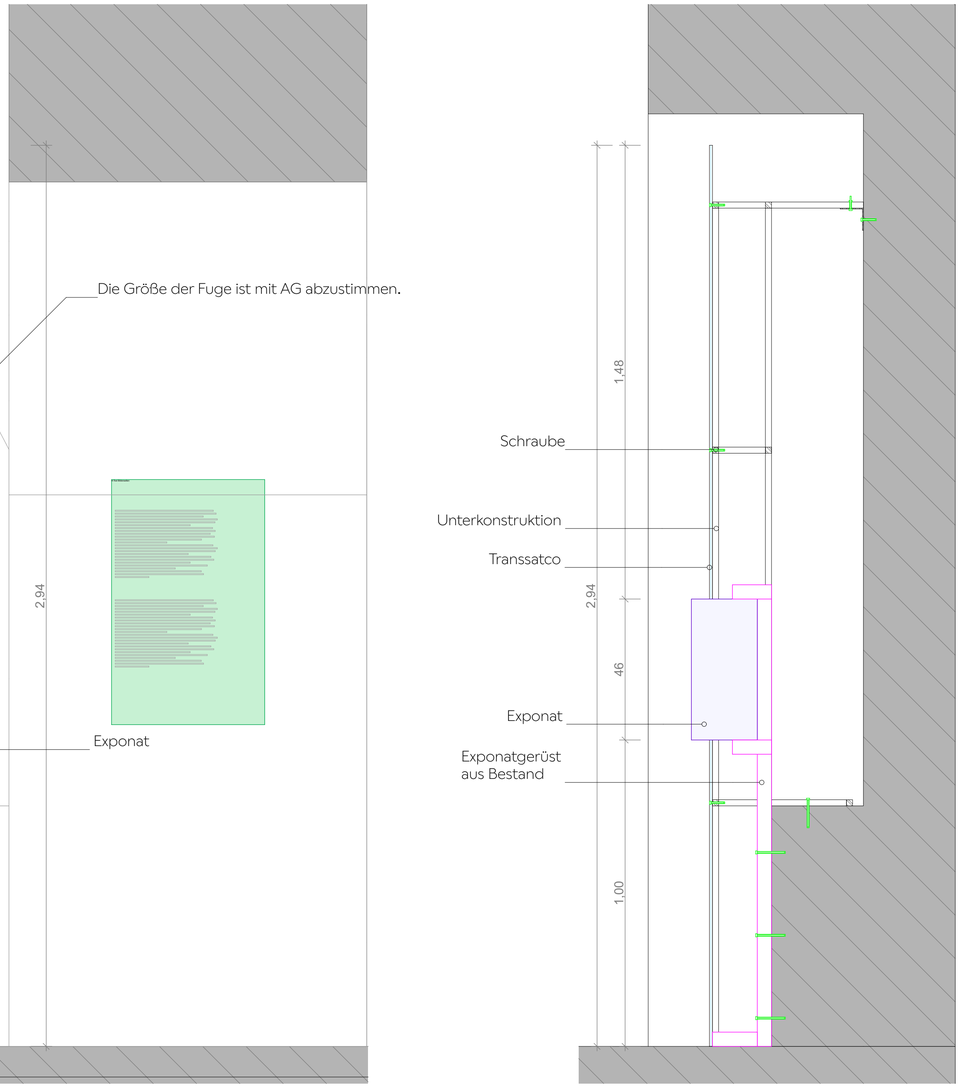

NOTES

Hinweis

Dieser Plan dient nur der Darstellung der Ausbauten der Ausstellungsgestaltung. Alle Angaben, Maße und Maßnahmen sind vor Ort vom Auftragnehmer eigenverantwortlich zu prüfen und zu vergleichen!

Index	Datum	Änderung	gez.

Projekt

Zitadelle Jülich

Museum Zitadelle Schloßstraße 52428 Nordrhein-Westfalen Jülich Deutschland

AUSFÜHRUNGSPLÄNE

Architekt

Auftraggeber

Museumsverwaltung im Zentrum für Stadtgeschichte
Stadt Jülich
52428 Jülich
Deutschland

Plan Inhalt

Details
Sondervitrine - Mars und Rhea Silvia Vitrine

Plan Art
Details

Projekt
928

Maßstab
1:10

Blattgröße
DIN A1

gez.


Datum
14.10.2026

Blatt Nr
6.19

Index

Seite
#LayoutnumInUntergruppe
von 28

Plan Nr
928_MM_Zitadelle Jülich _14.10.2026_69_28_6.19

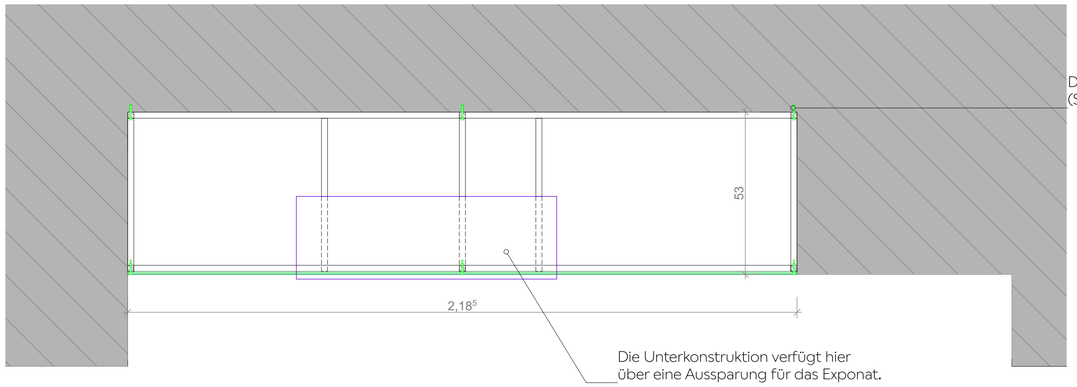


Die Metallleiste wird auf der Wand geschraubt
(Schrauben ist nur in den Fugen möglich).

Die Unterkonstruktion verfügt hier
über eine Aussparung für das Exponat.

Bestandssituation



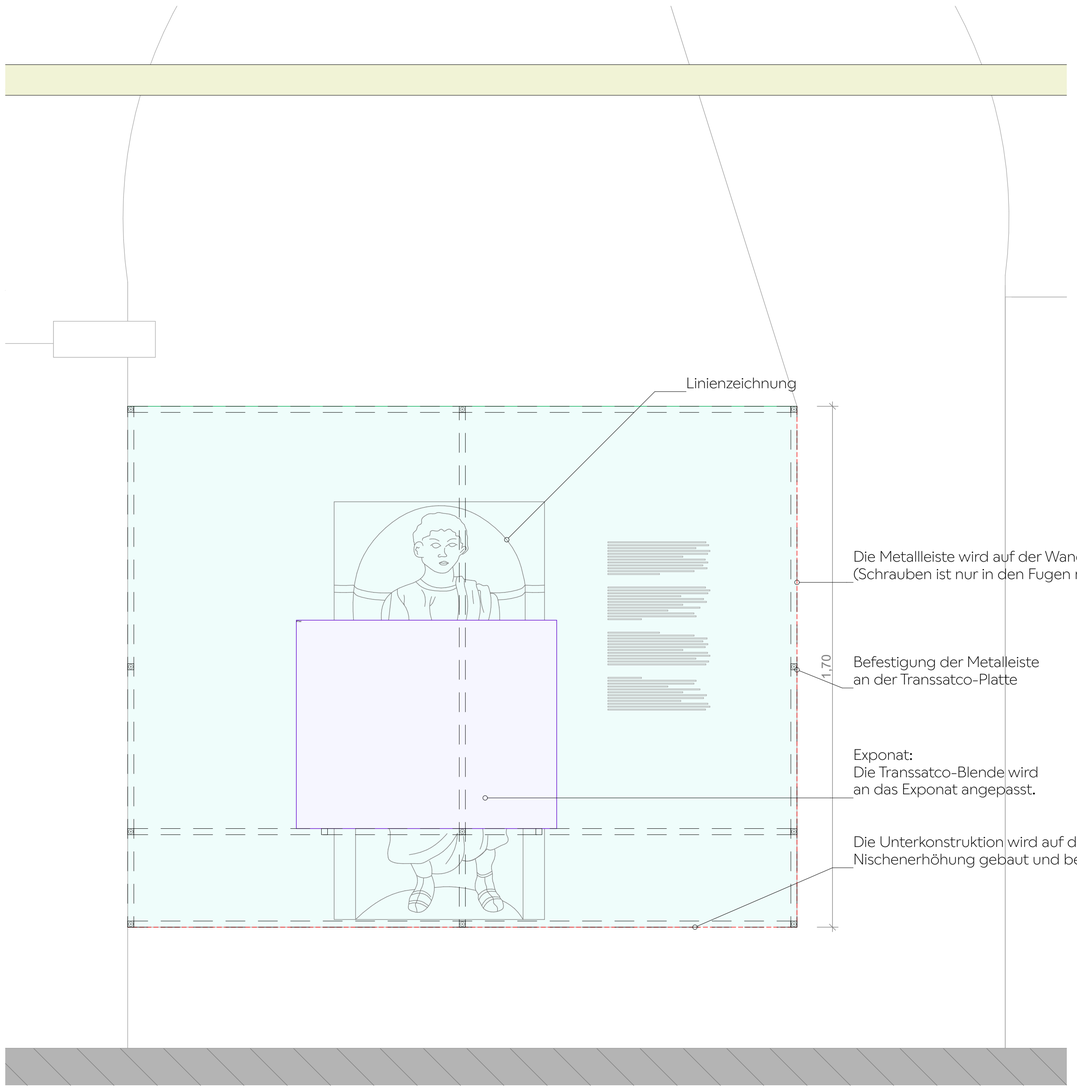


Die Metallleiste wird auf der Wand geschraubt
(Schrauben ist nur in den Fugen möglich).

Befestigung der Metalleiste
an der Transsatco-Platte

Exponat:
Die Transsatco-Blende wird
an das Exponat angepasst.

Die Unterkonstruktion wird auf die
Nischenerhöhung gebaut und befestigt.

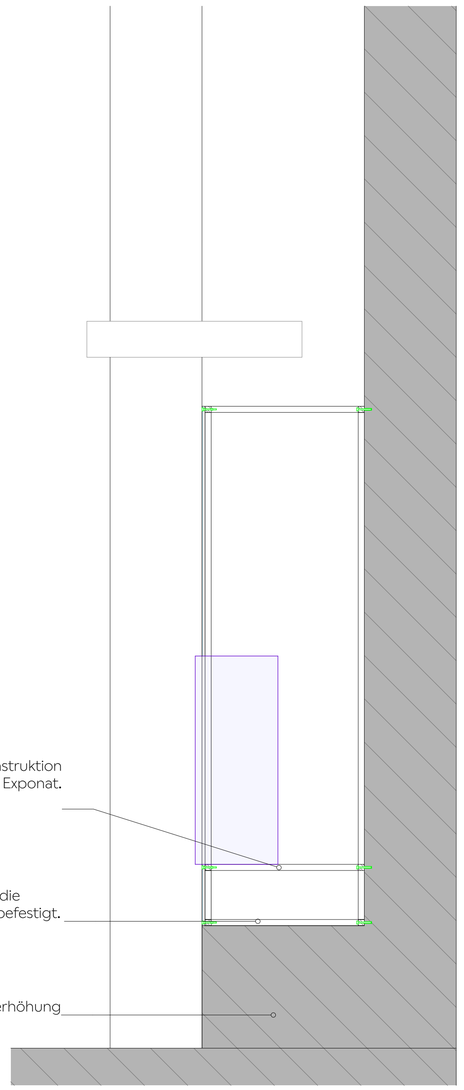

NOTES

Hinweis

Dieser Plan dient nur der Darstellung der Ausbauten der Ausstellungsgestaltung. Alle Angaben, Maße und Maßnahmen sind vor Ort vom Auftragnehmer eigenverantwortlich zu prüfen und zu vergleichen!

Index	Datum	Änderung	gez.

Projekt

Zitadelle Jülich

Museum Zitadelle Schloßstraße 52428 Nordrhein-Westfalen Jülich Deutschland

AUSFÜHRUNGSPLÄNE

Architekt

Auftraggeber

Museumsverwaltung im Zentrum für Stadtgeschichte
Stadt Jülich
52428 Jülich
Deutschland

Plan Inhalt

Details
Sondervitrine - Togatus Hexenturm

Plan Art
Details

Projekt
928

Maßstab
1:10

Blattgröße
DIN A1

gez.


Datum
14.10.2026

Blatt Nr
6.20

Index


Seite
#LayoutnumInUntergruppe
von 28

Plan Nr
928_MM_Zitadelle Jülich _14.10.2026_70_28_6.20

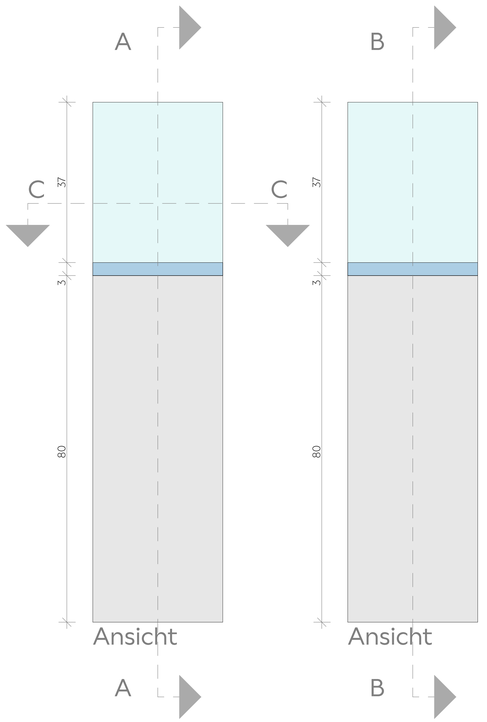


Ansicht


Ansicht

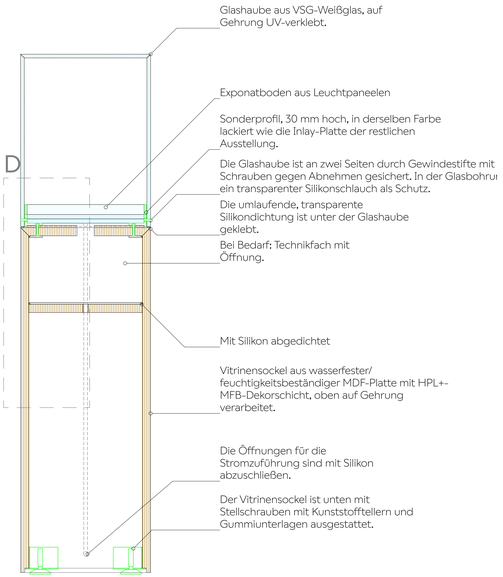


Schnitt A-A

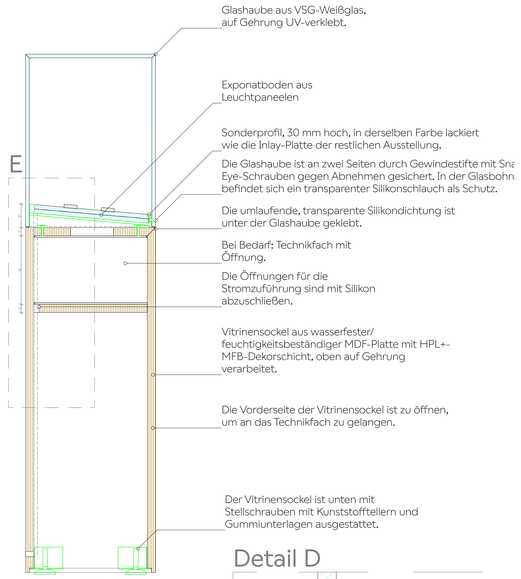


Schnitt B-B

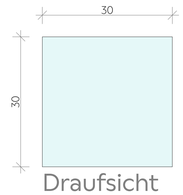

Draufsicht

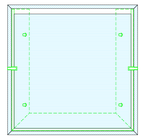


Schnitt C-C

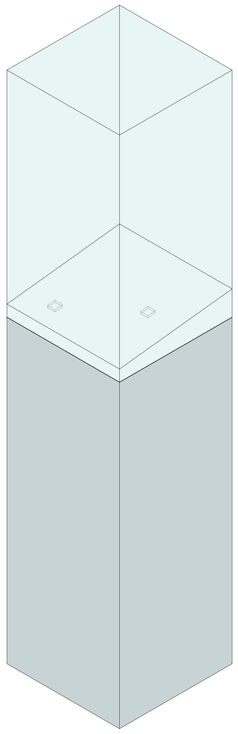




Bestandssituation

Detail D

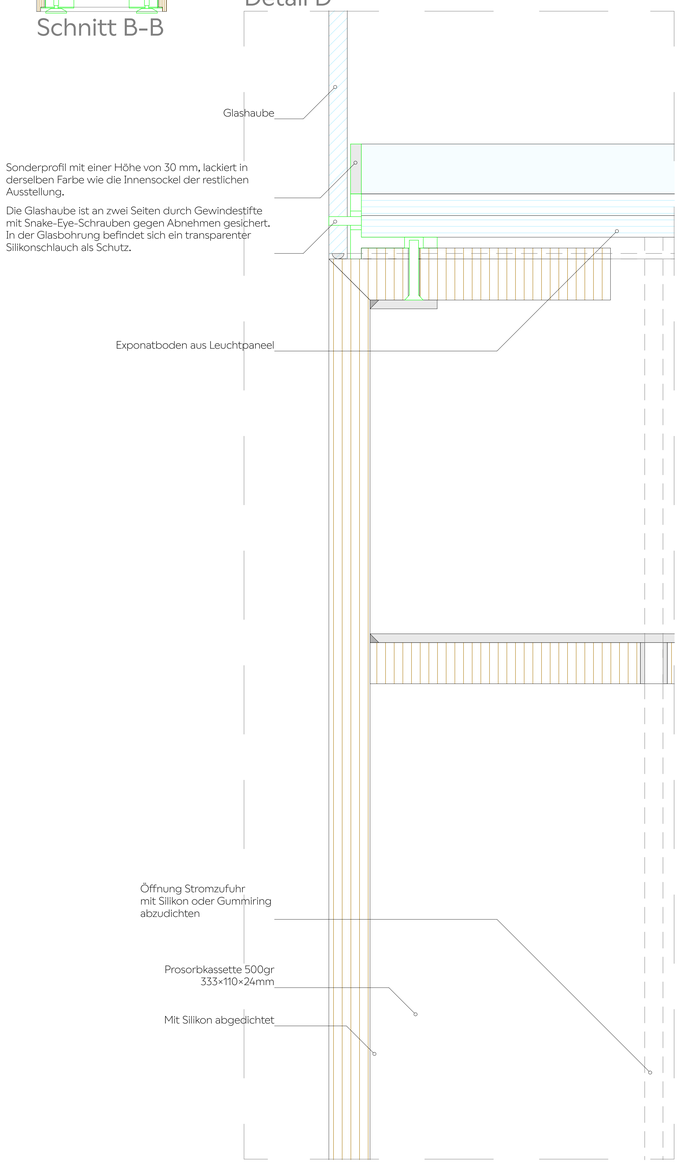

Detail E

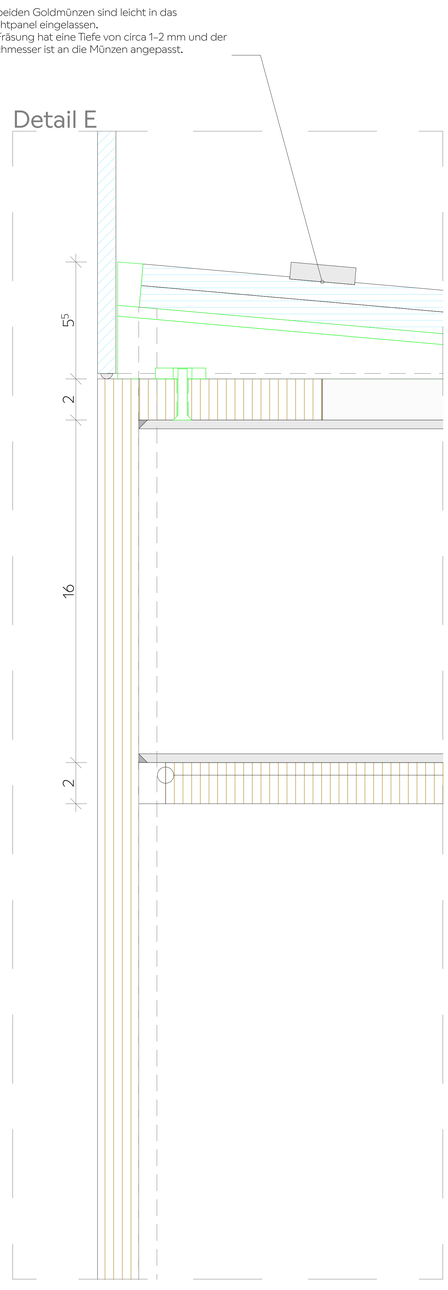

NOTES

Hinweis

Dieser Plan dient nur der Darstellung der Ausbauten der Ausstellungsgestaltung. Alle Angaben, Maße und Maßnahmen sind vor Ort vom Auftragnehmer eigenverantwortlich zu prüfen und zu vergleichen!

Index	Datum	Änderung	gez.

Projekt

Zitadelle Jülich

Museum Zitadelle Schloßstraße 52428 Nordrhein-Westfalen Jülich Deutschland

AUSFÜHRUNGSPLÄNE

Architekt

Auftraggeber

Museumsverwaltung im Zentrum für Stadtgeschichte
Stadt Jülich
52428 Jülich
Deutschland


Plan Inhalt


####


Sondersockelvitrine mit Bodenbeleuchtung


Plan Art
Details

Projekt	Blatt Nr	Index
928	**6.21**	
Maßstab **1:5, 1:1**	Seite #LayoutnumInUntergruppe von #AnzahlLayoutsInUntergrup	
Blattgröße **DIN A1**	Plan Nr **928_MM_####_14.10.2026_####_####_6.21**	
gez. **tve**		
Datum **14.10.2026**		

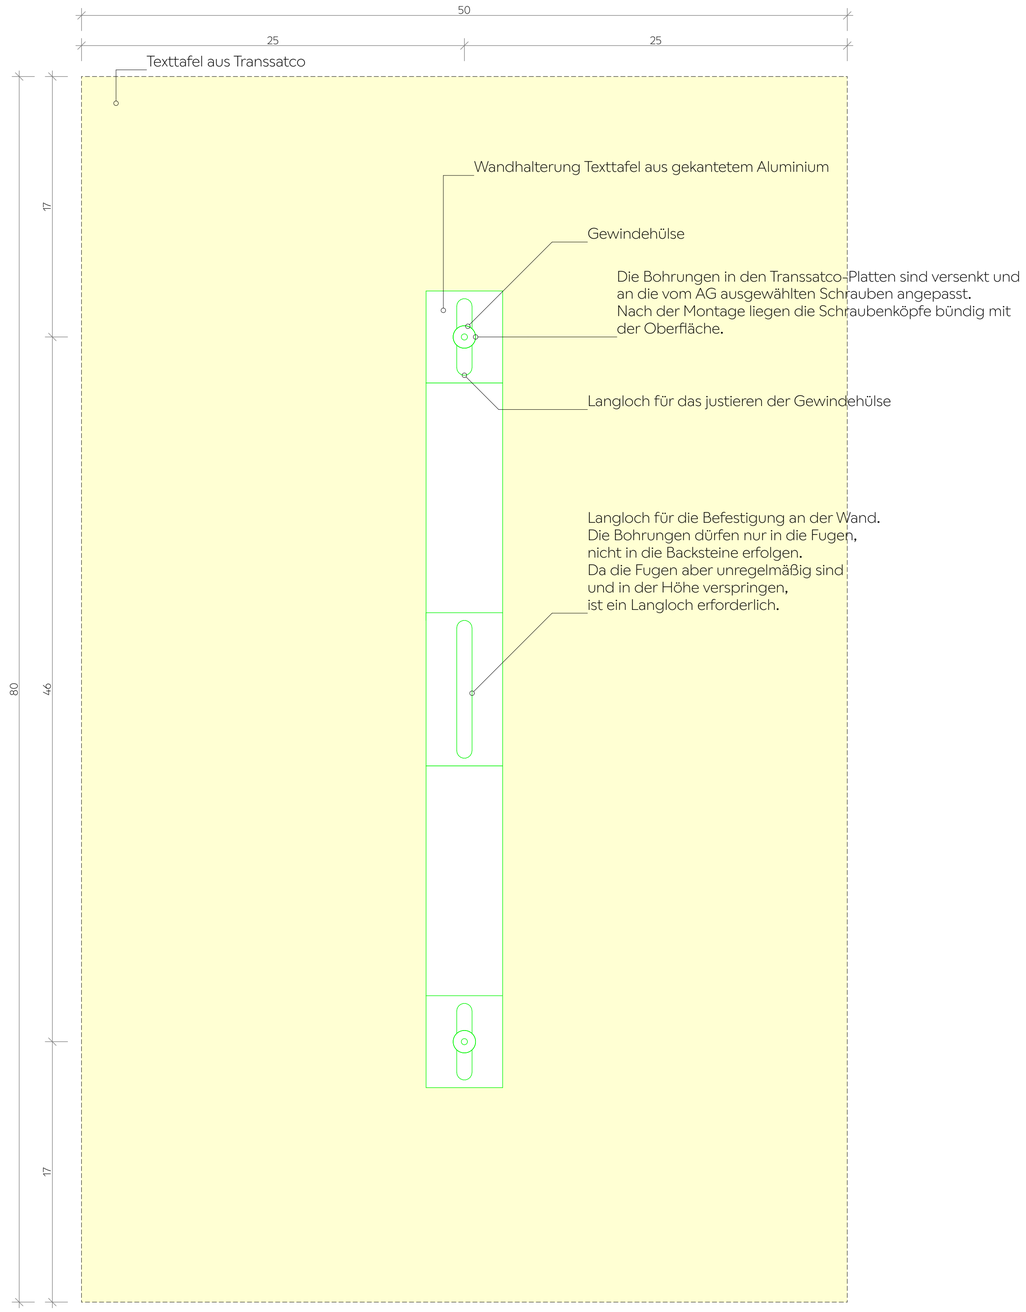

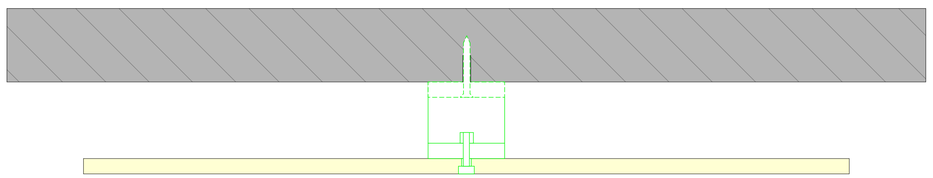

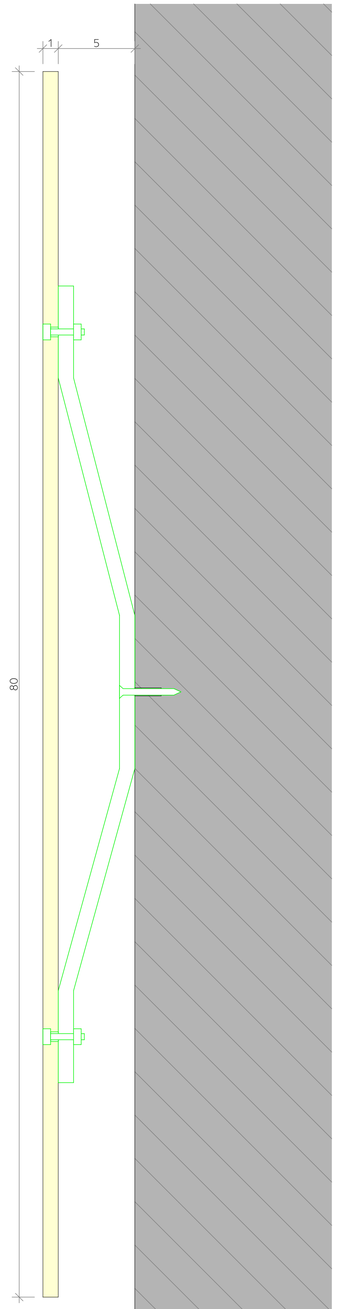

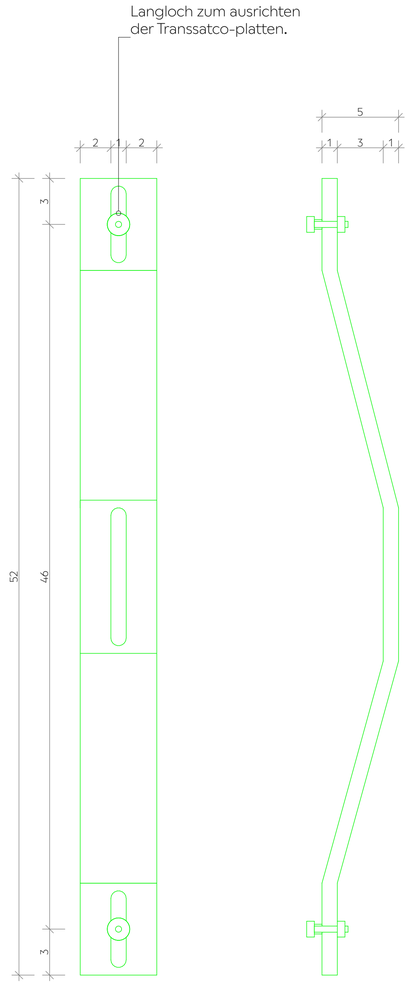

NOTES

Hinweis

Dieser Plan dient nur der Darstellung der Ausbauten der Ausstellungsgestaltung. Alle Angaben, Maße und Maßnahmen sind vor Ort vom Auftragnehmer eigenverantwortlich zu prüfen und zu vergleichen!

Index	Datum	Änderung	gez.

Projekt

Zitadelle Jülich

Museum Zitadelle Schloßstraße 52428 Nordrhein-Westfalen Jülich Deutschland

AUSFÜHRUNGSPLÄNE

Architekt

Auftraggeber

Museumsverwaltung im Zentrum für Stadtgeschichte
Stadt Jülich
52428 Jülich
Deutschland

Plan Inhalt

Details
Wandhalterung Texttafeln

Plan Art
Details

Projekt
928

Maßstab
1:2

Blattgröße
DIN A1

gez.


Datum
14.10.2026


Blatt Nr
6.22

Index

Seite
#LayoutnumInUntergruppe
von 28

Plan Nr
928_MM_Zitadelle Jülich
_14.10.2026_72_28_6.22

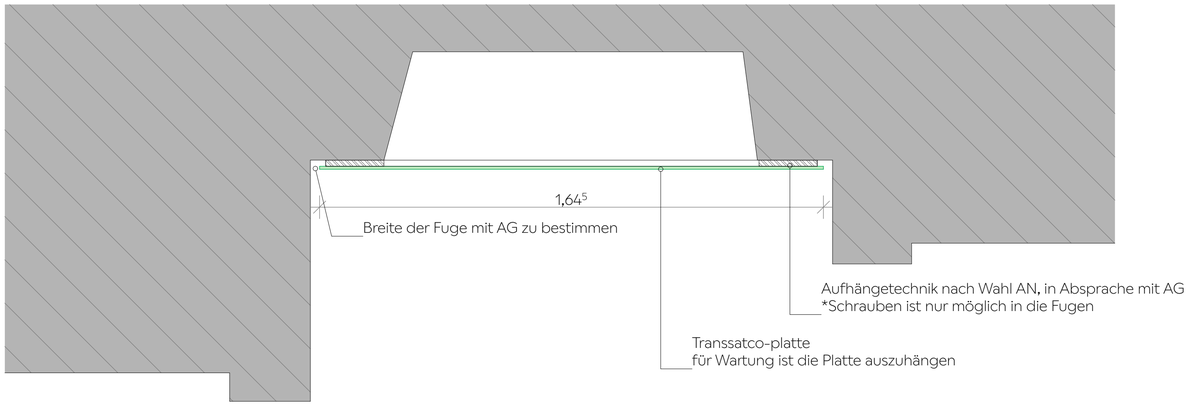

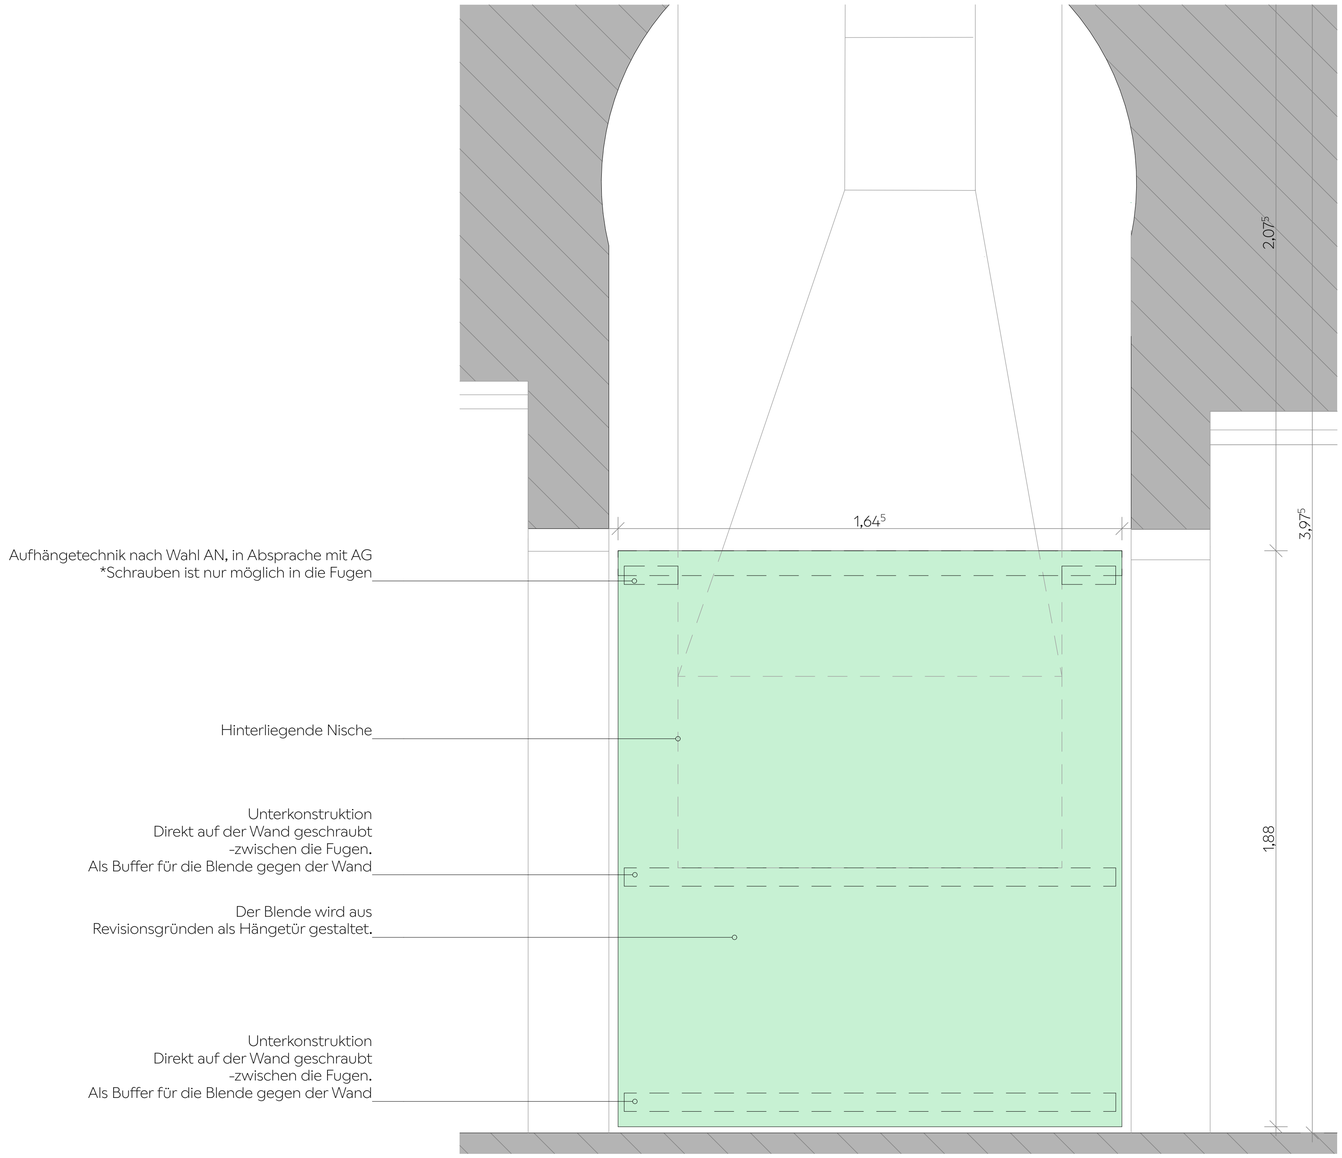

NOTES

Hinweis

Dieser Plan dient nur der Darstellung der Ausbauten der Ausstellungsgestaltung. Alle Angaben, Maße und Maßnahmen sind vor Ort vom Auftragnehmer eigenverantwortlich zu prüfen und zu vergleichen!

Index Datum Änderung gez.

Projekt

Zitadelle Jülich

Museum Zitadelle Schloßstraße 52428 Nordrhein-Westfalen Jülich Deutschland

AUSFÜHRUNGSPLÄNE

Architekt

Auftraggeber

Museumsverwaltung im Zentrum für Stadtgeschichte
Stadt Jülich
52428 Jülich
Deutschland

Plan Inhalt

Details
Nische-EinbauTexttafeln 1

Plan Art
Details

Projekt
928

Maßstab
1:10

Blattgröße
DIN A1

gez.


Datum
14.10.2026

Blatt Nr
6.23


Index

Seite
#LayoutnumInUntergruppe
von 28

Plan Nr
928_MM_Zitadelle Jülich _14.10.2026_73_28_6.23

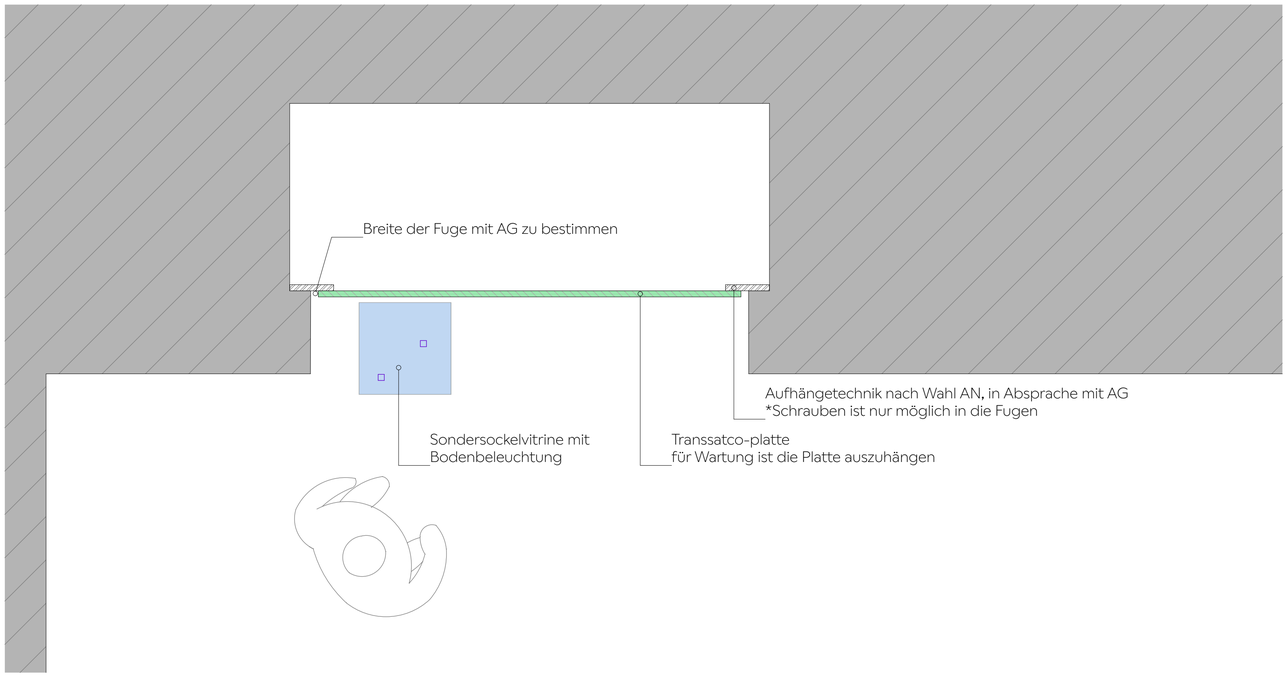



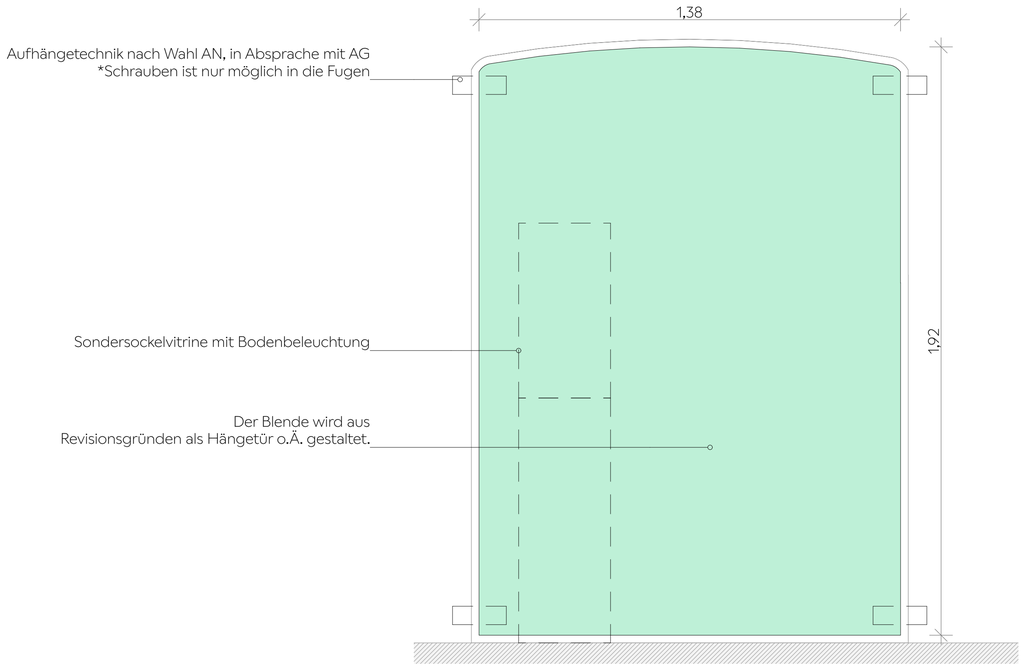

NOTES

Hinweis

Dieser Plan dient nur der Darstellung der Ausbauten der Ausstellungsgestaltung. Alle Angaben, Maße und Maßnahmen sind vor Ort vom Auftragnehmer eigenverantwortlich zu prüfen und zu vergleichen!

Index	Datum	Änderung	gez.

Projekt

Zitadelle Jülich

Museum Zitadelle Schloßstraße 52428 Nordrhein-Westfalen Jülich Deutschland

AUSFÜHRUNGSPLÄNE

Architekt

Auftraggeber

Museumsverwaltung im Zentrum für Stadtgeschichte
Stadt Jülich
52428 Jülich
Deutschland

Plan Inhalt

Details
Nische-EinbauTexttafeln 2

Plan Art
Details

Projekt
928

Maßstab
1:10

Blattgröße
DIN A1

gez.


Datum
14.10.2026

Blatt Nr
6.24


Index

Seite
#LayoutnumInUntergruppe
von 28


Plan Nr
928_MM_Zitadelle Jülich _14.10.2026_74_28_6.24

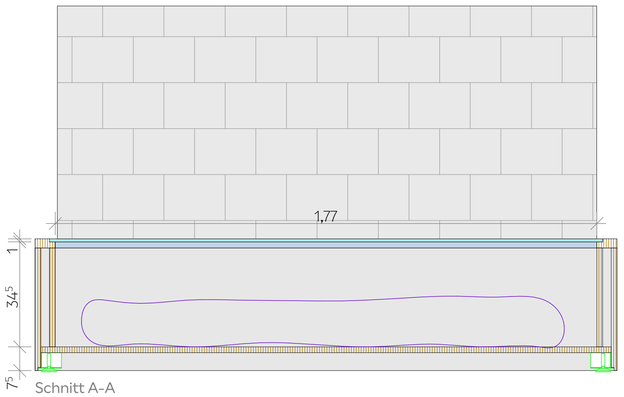


Schnitt A-A

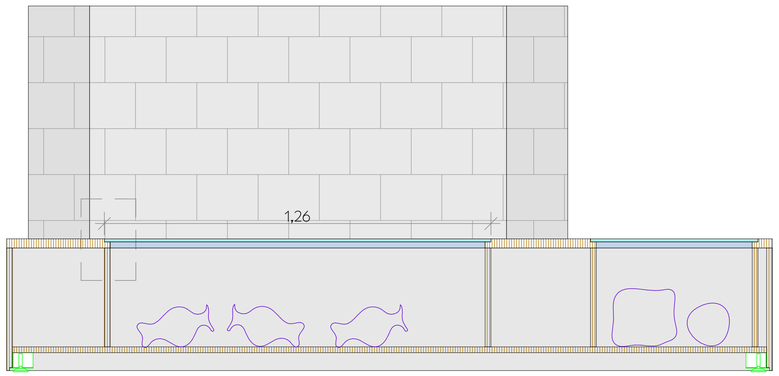


Schnitt C-C

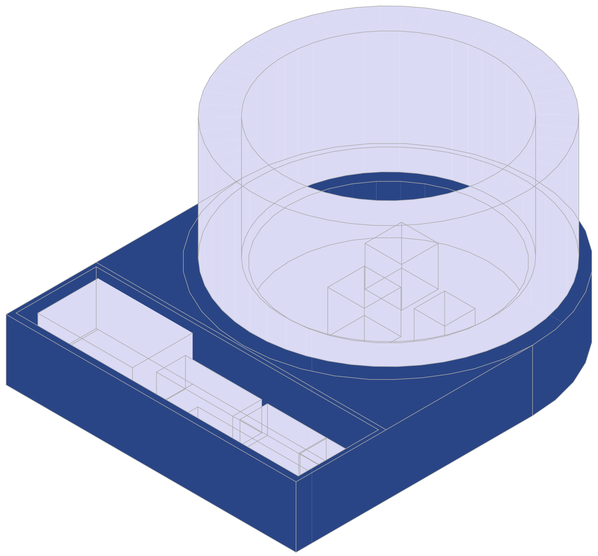


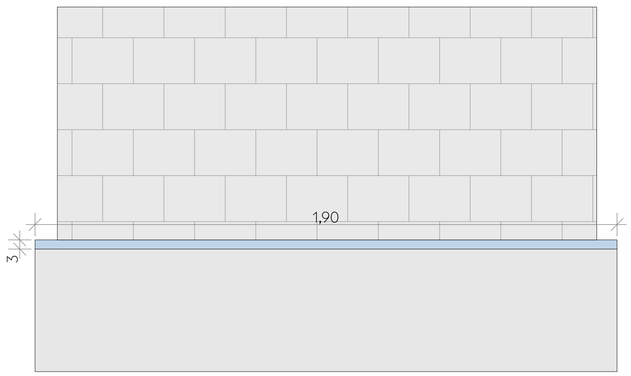

Ansicht

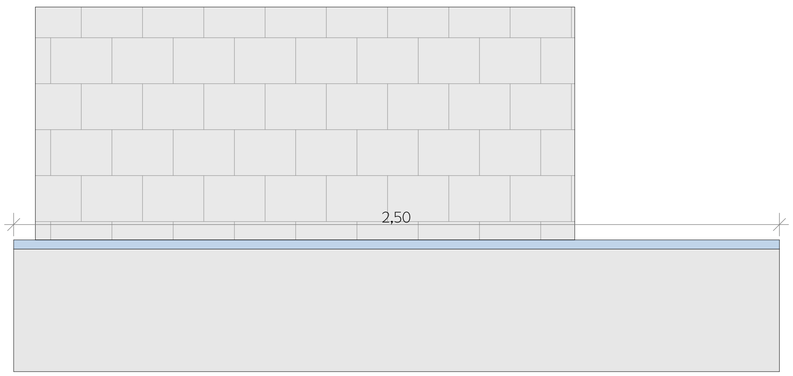



Ansicht

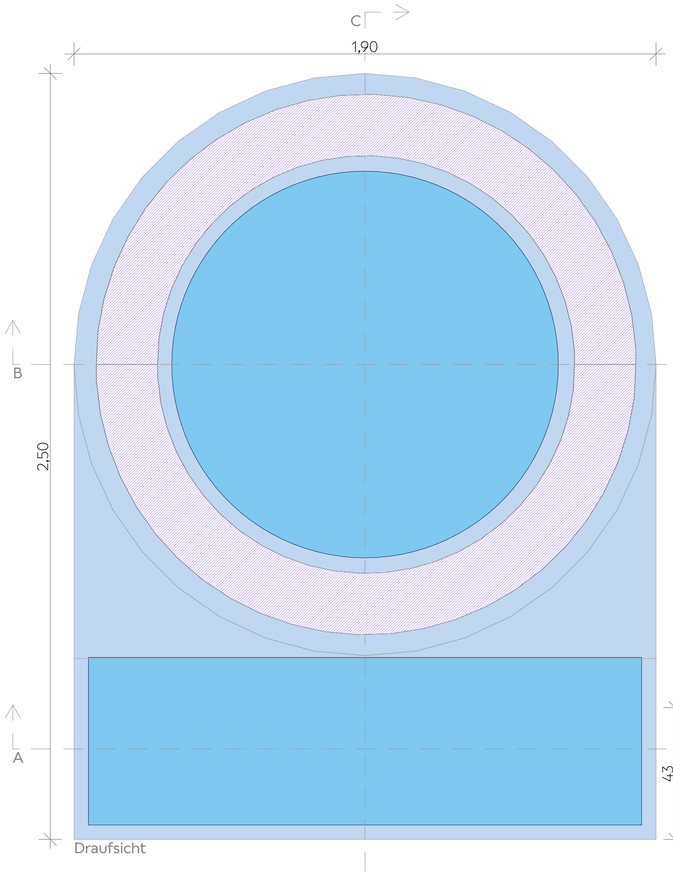

Draufsicht

Wartung von Oben möglich für alle Exponaten,
Wartung: mittels Saugheber die Plexiglasplatten hochheben .

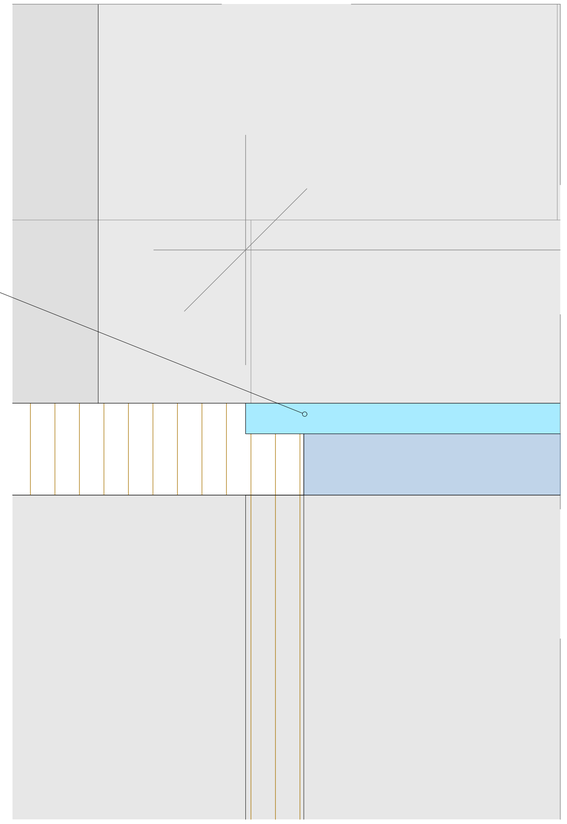

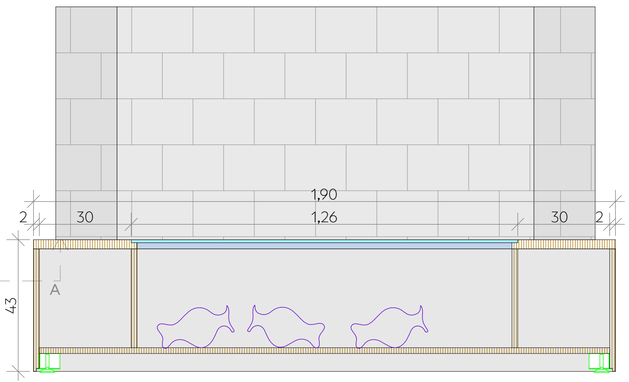

Schnitt B-B

NOTES

Hinweis

Dieser Plan dient nur der Darstellung der Ausbauten der Ausstellungsgestaltung. Alle Angaben, Maße und Maßnahmen sind vor Ort vom Auftragnehmer eigenverantwortlich zu prüfen und zu vergleichen!

Index Datum Änderung gez.

Projekt

Zitadelle Jülich

Museum Zitadelle Schloßstraße 52428 Nordrhein-Westfalen Jülich Deutschland

AUSFÜHRUNGSPLÄNE

Architekt

Auftraggeber

Museumsverwaltung im Zentrum für Stadtgeschichte
Stadt Jülich
52428 Jülich
Deutschland

Plan Inhalt

Details Brunnenvitrine

Plan Art
Details

Projekt
928

Maßstab
1:10, 1:1, 1:17,38

Blattgröße
DIN A1
gez.

Datum
14.10.2026

Blatt Nr
6.25

Index


Seite
#LayoutnumInUntergruppe
von 28

Plan Nr
928_MM_Zitadelle Jülich _14.10.2026_75_28_6.25

Verkleidungentyp 1

Anzahl: 1 aus MDF lackiert

AS-SSK-24-F

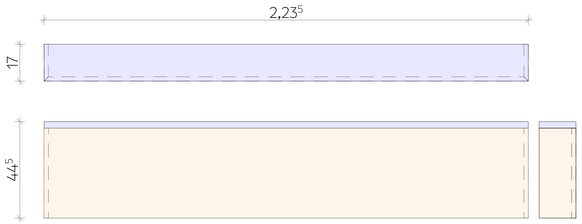

Verkleidungentyp 2

Anzahl: 2 aus MDF lackiert

AS-SKÜ-12-D + AS-SKÜ-13-D



Verkleidungentyp 3

Anzahl: 2 aus MDF lackiert

AS-SKÜ-12-F + AS-SKÜ-13-F




Verkleidungentyp 4

Anzahl: 1 aus MDF lackiert

Typ 4

AS-OU-1-F

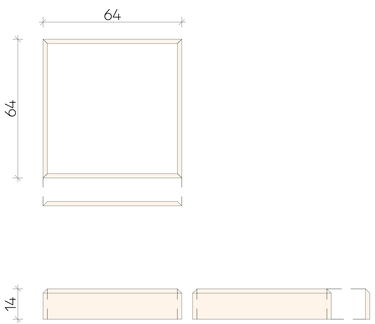


Verkleidungentyp 5

Anzahl: 1 aus MDF lackiert


Typ 5

AS-OU-1-D

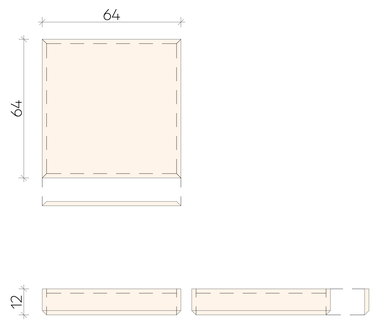

Verkleidungentyp 6

Anzahl: 1 aus MDF lackiert

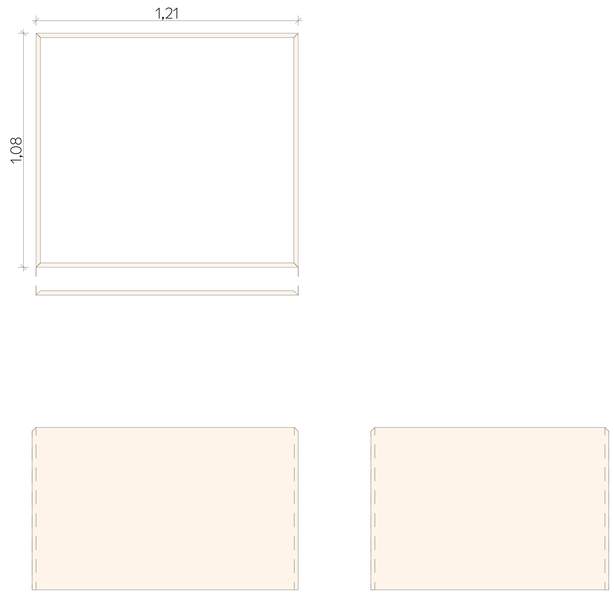

NOTES

Hinweis

Dieser Plan dient nur der Darstellung der Ausbauten der Ausstellungsgestaltung. Alle Angaben, Maße und Maßnahmen sind vor Ort vom Auftragnehmer eigenverantwortlich zu prüfen und zu vergleichen!

Index	Datum	Änderung	gez.

Projekt

Zitadelle Jülich

Museum Zitadelle Schloßstraße 52428 Nordrhein-Westfalen Jülich Deutschland

AUSFÜHRUNGSPLÄNE

Architekt

Auftraggeber

Museumsverwaltung im Zentrum für Stadtgeschichte
Stadt Jülich
52428 Jülich
Deutschland

Plan Inhalt

####

Verkleidungenstypen

Plan Art
Details

Projekt
928

Maßstab
1:10

Blattgröße
DIN A1

gez.
tve

Datum
14.10.2026

Blatt Nr
6.26


Seite
#Layoutnum#n#Untergruppe

von
#Anzgesht#Layoutsht#Untergrup

Datei
928_MM_####_14.10.2026_####_####_6.26


Verkleidungentyp 7

Anzahl: 5 aus MDF lackiert

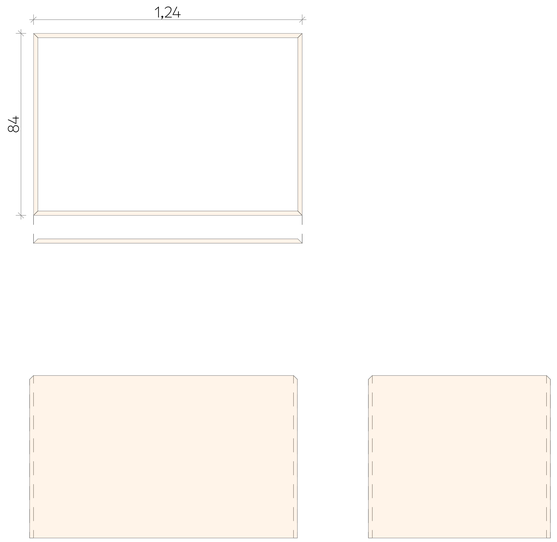


Verkleidungentyp 8

Anzahl: 1 aus MDF lackiert

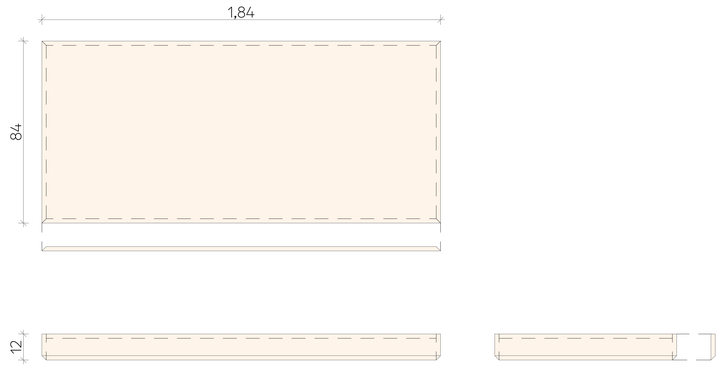

Innensockeltyp 9

Anzahl: 1 aus MDF lackiert

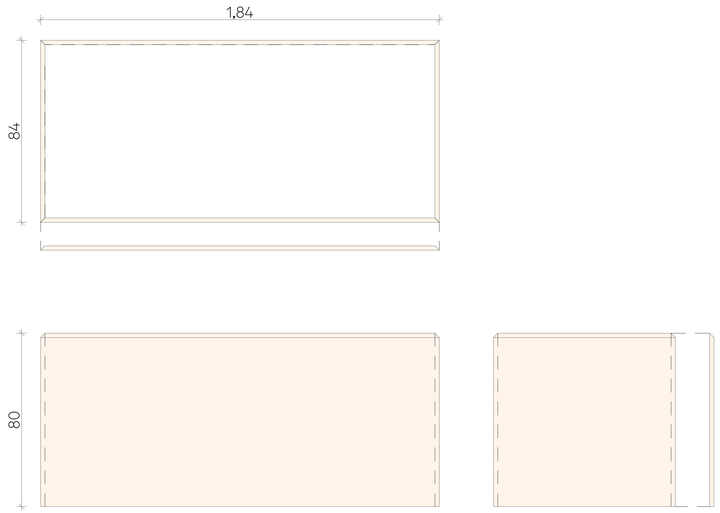

NOTES

Hinweis

Dieser Plan dient nur der Darstellung der Ausbauten der Ausstellungsgestaltung. Alle Angaben, Maße und Maßnahmen sind vor Ort vom Auftragnehmer eigenverantwortlich zu prüfen und zu vergleichen!

Index	Datum	Änderung	gez.

Projekt

Zitadelle Jülich

Museum Zitadelle Schloßstraße 52428 Nordrhein-Westfalen Jülich Deutschland

AUSFÜHRUNGSPLÄNE

Architekt

Auftraggeber

Museumsverwaltung im Zentrum für Stadtgeschichte
Stadt Jülich
52428 Jülich
Deutschland

Plan Inhalt

####

Verkleidungenstypen

Plan Art
Details

Projekt
928

Maßstab
1:10

Blattgröße
DIN A1

gez.
tve


Datum
14.10.2026


Blatt Nr
6.27


Index

Seite
#LayoutnumInUntergruppe
von
#AnzahlLayoutsInUntergrup
Datei
928_MM_####_14.10.2026_####_####_6.27



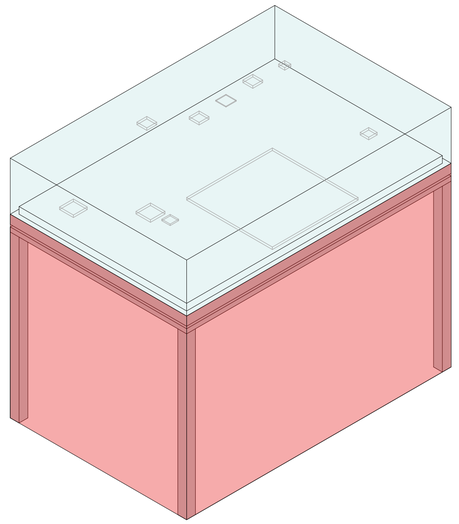

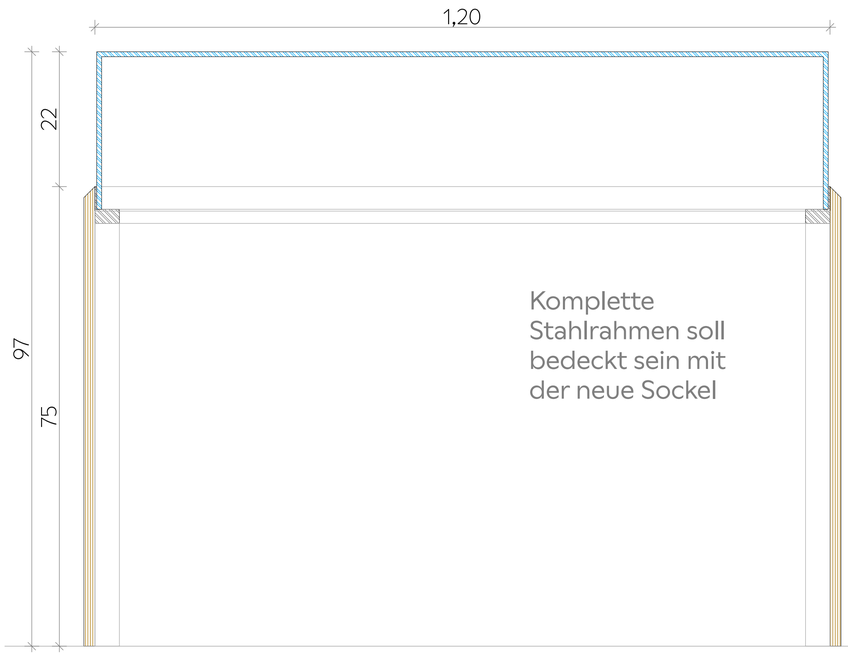

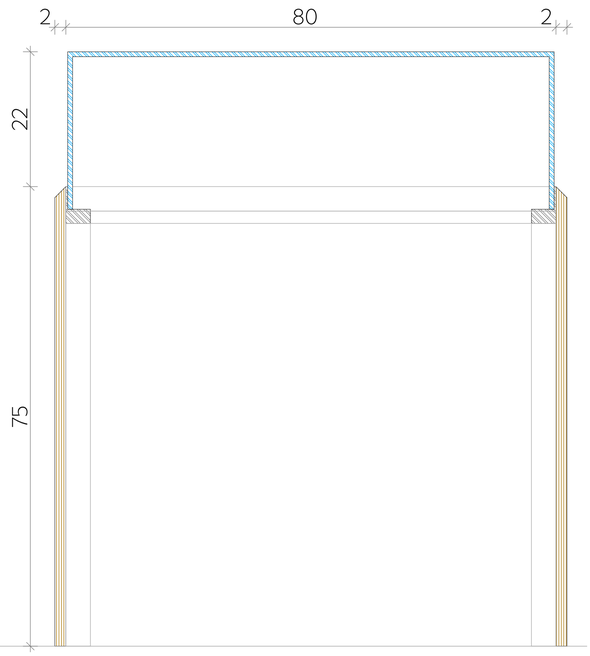

Hersteller ST-Vitrinen
Produkt: Indoor Fanum 220

Bestandssituation



NOTES

Beispiel Bestandsvitrine Tischvitrine

Hinweis

Dieser Plan dient nur der Darstellung der Ausbauten der Ausstellungsgestaltung. Alle Angaben, Maße und Maßnahmen sind vor Ort vom Auftragnehmer eigenverantwortlich zu prüfen und zu vergleichen!

Index	Datum	Änderung	gez.

Projekt

Zitadelle Jülich

Museum Zitadelle Schloßstraße 52428 Nordrhein-Westfalen Jülich Deutschland

AUSFÜHRUNGSPLÄNE

Architekt

Auftraggeber

Museumsverwaltung im Zentrum für Stadtgeschichte
Stadt Jülich
52428 Jülich
Deutschland

Plan Inhalt

Details
Bestandsvitrinen Tischvitrine

Plan Art
Details

Projekt
928

Maßstab
1:5, 1:12,03

Blattgröße
DIN A1

gez.


Datum
14.10.2026


Blatt Nr
6.28

Seite
#LayoutnumInUntergruppe
von 28


Index

Plan Nr
928_MM_Zitadelle Jülich _14.10.2026_78_28_6.28

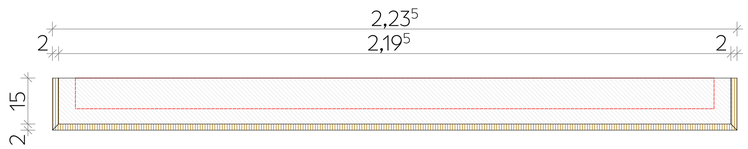

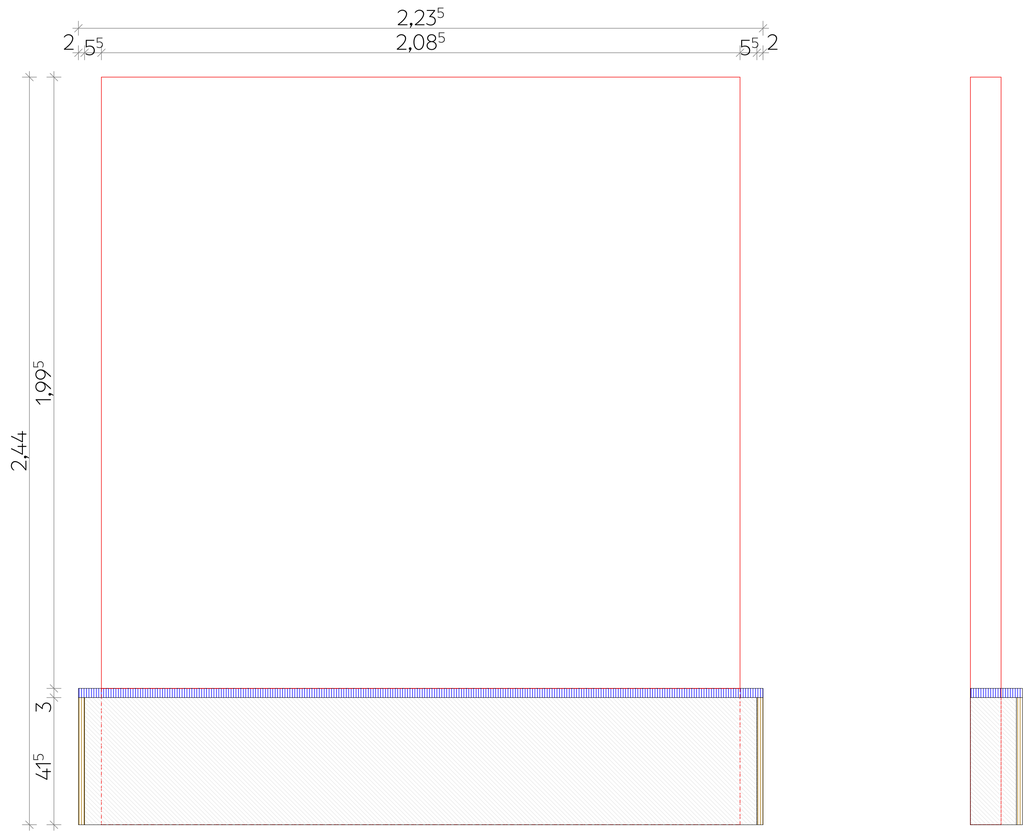

Bestandsockel soll mit MDF+HPL , sowie ein Deckel aus MDF lackiert verkleidet werden (Gleiche Optik wie eine neue Vitrine)

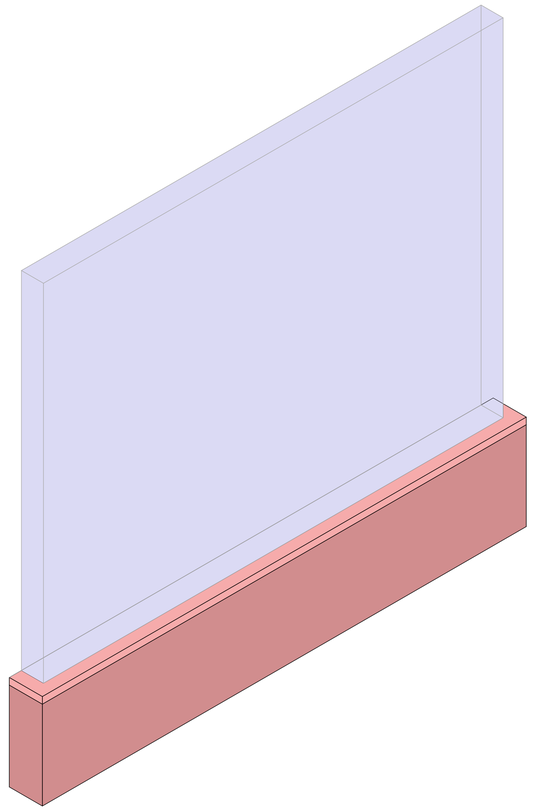

Bestandssituation



NOTES

Bestandssockel Fachwerkwand

Hinweis

Dieser Plan dient nur der Darstellung der Ausbauten der Ausstellungsgestaltung. Alle Angaben, Maße und Maßnahmen sind vor Ort vom Auftragnehmer eigenverantwortlich zu prüfen und zu vergleichen!

Index Datum Änderung gez.

Projekt

Zitadelle Jülich

Museum Zitadelle Schloßstraße 52428 Nordrhein-Westfalen Jülich Deutschland

AUSFÜHRUNGSPLÄNE

Architekt

Auftraggeber

Museumsverwaltung im Zentrum für Stadtgeschichte
Stadt Jülich
52428 Jülich
Deutschland

Plan Inhalt

Details
Bestandsvitrine Fachwerkwand

Plan Art
Details

Projekt
928

Maßstab
1:12,03, 1:10

Blattgröße
DIN A1

gez.


Datum
14.10.2026

Blatt Nr
6.29


Index


Seite
#LayoutnumInUntergruppe
von 28

Plan Nr
928_MM_Zitadelle Jülich _14.10.2026_79_28_6.29

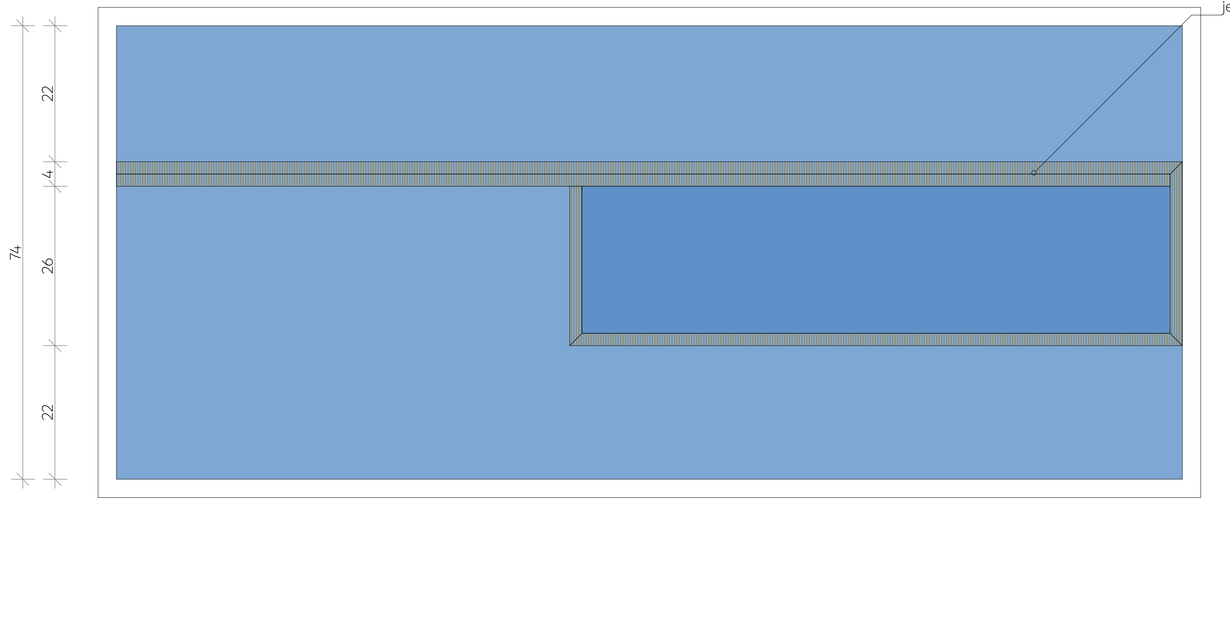

Für mehr Stabilität an der linken Seite kann eine doppelte Beplankung oder eine starke Platte angebracht werden – jedoch nur bei Bedarf.

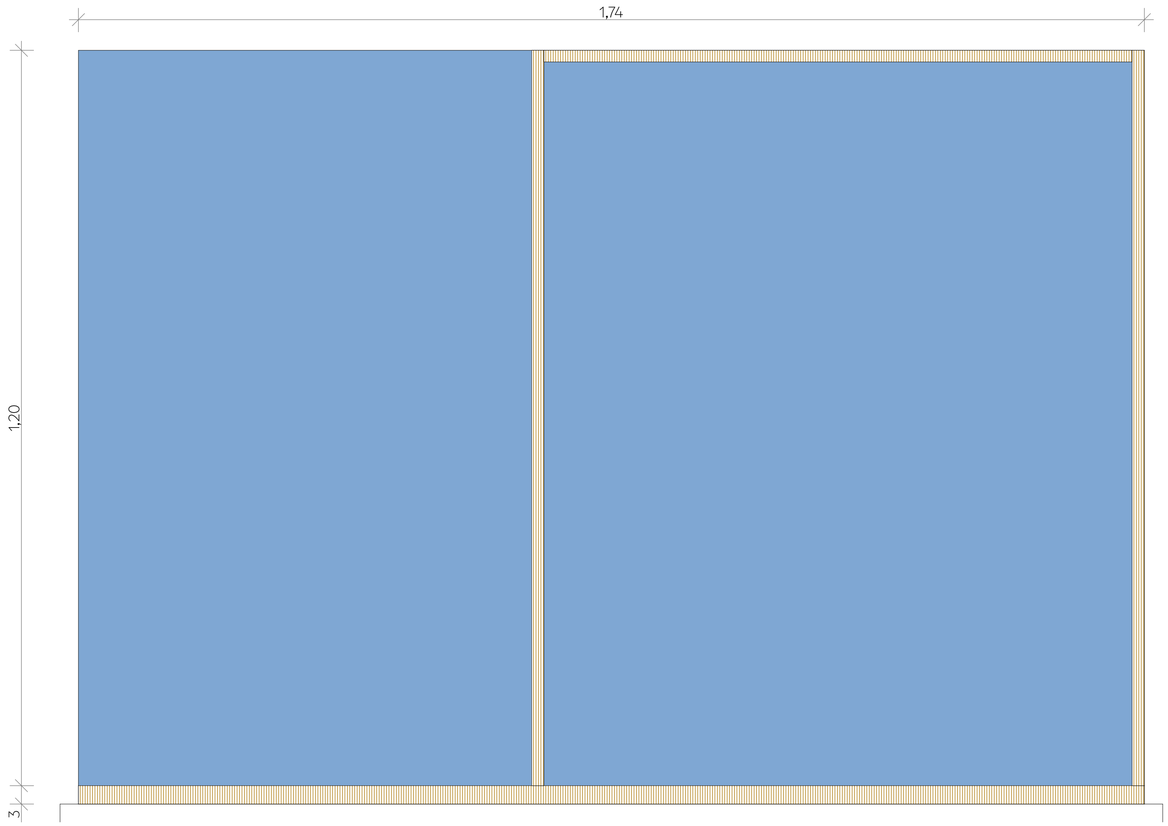

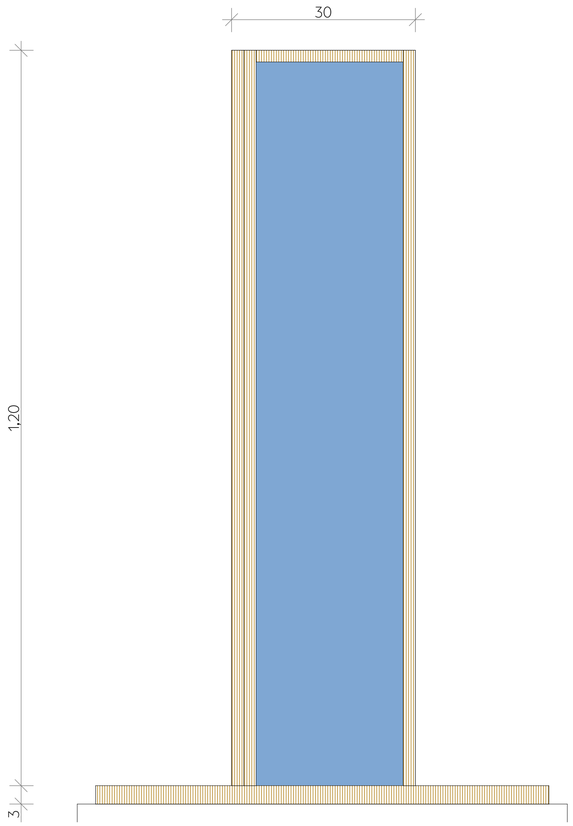

NOTES

Hinweis

Dieser Plan dient nur der Darstellung der Ausbauten der Ausstellungsgestaltung. Alle Angaben, Maße und Maßnahmen sind vor Ort vom Auftragnehmer eigenverantwortlich zu prüfen und zu vergleichen!

Index	Datum	Änderung	gez.

Projekt

Zitadelle Jülich

Museum Zitadelle Schloßstraße 52428 Nordrhein-Westfalen Jülich Deutschland

AUSFÜHRUNGSPLÄNE

Architekt

Auftraggeber

Museumsverwaltung im Zentrum für Stadtgeschichte
Stadt Jülich
52428 Jülich
Deutschland

Plan Inhalt

Details Innensockel Porträt Herzogliche Familie

Plan Art
Details

Projekt
928

Maßstab
1:5

Blattgröße
DIN A1


gez.

Datum
14.10.2026

Blatt Nr
6.30
Seite
#LayoutnumInUntergruppe
von 28


Index

Plan Nr
928_MM_Zitadelle Jülich _14.10.2026_80_28_6.30

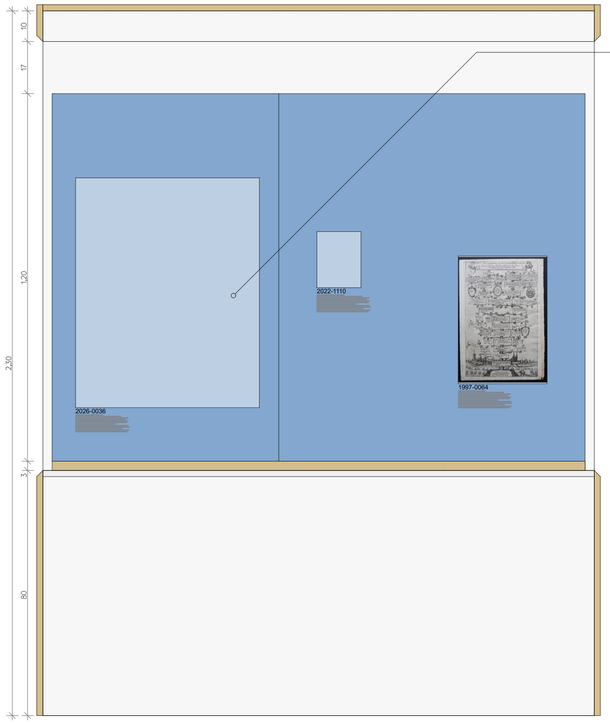

Das große Bild ist etwas nach hinten positioniert damit die andere Bilder an Präsenz gewinnen.



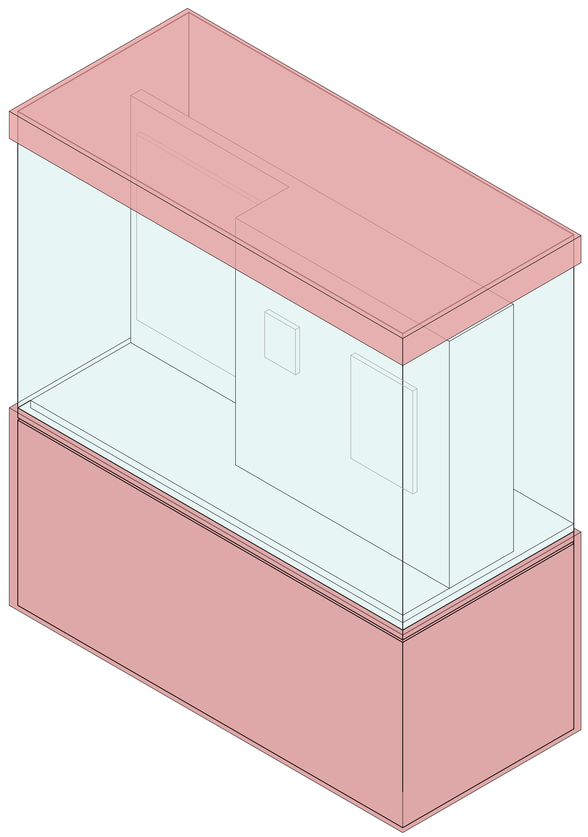

NOTES

Hinweis

Dieser Plan dient nur der Darstellung der Ausbauten der Ausstellungsgestaltung. Alle Angaben, Maße und Maßnahmen sind vor Ort vom Auftragnehmer eigenverantwortlich zu prüfen und zu vergleichen!

Index	Datum	Änderung	gez.

Projekt

Zitadelle Jülich

Museum Zitadelle Schloßstraße 52428 Nordrhein-Westfalen Jülich Deutschland

AUSFÜHRUNGSPLÄNE

Architekt

Auftraggeber

Museumsverwaltung im Zentrum für Stadtgeschichte
Stadt Jülich
52428 Jülich
Deutschland

Plan Inhalt

Details Innensockel Porträt Herzogliche Familie

Plan Art
Details

Projekt
928

Maßstab
1:10, 1:12,40

Blattgröße
DIN A1

gez.

Datum
14.10.2026

Blatt Nr
6.31

Seite
#LayoutnumInUntergruppe
von 28

Index

Plan Nr
928_MM_Zitadelle Jülich _14.10.2026_81_28_6.31