



SCHNITTE – DG

UK	UNTERKANTE	RD	ROHDECKE	(Best.)	BESTAND
OK	OBERKANTE	RB	ROHBODEN	(N)	NEU
VK	VORDERKANTE	FF	FERTIGUSSBODEN		
AK	AUSSENKANTE	AHD	ABHANGENDECKE	BRH	BRÜSTUNGSHÖHE AB OFFN.
IK	INNENKANTE	ABK	ABKOFFERUNG		
LH	LICHTH. HÖHE	UZ	UNTERZUG		FARBE FÜR AKTUELLE ÄNDERUNGEN IM INDEX

Alle Maße sind vom Auftragnehmer verantwortlich zu prüfen und zu nehmen. Unstimmigkeiten sind mit der Bauleitung abzustimmen. Maßangaben für Fensterbrüstungen, Fenster- und Türstürze beziehen sich auf Oberkante fertiger Fußböden. Dieser Plan gilt nur in Verbindung mit den Plänen des Statikers, des Brandschutzsachverständigen, der beteiligten Ingenieure und sämtlichen Detailplänen des Architekten. Hat der Auftragnehmer Bedenken gegen die angegebenen Konstruktionen, so ist er verpflichtet, diese vor Ausführung schriftlich geltend zu machen. Für die Fehler und Mängel, die aus Nichtbeachtung dieser Bedingungen entstehen, haftet der Auftragnehmer.

Die brandschutztechnische Stellungnahme ist zu beachten!
Schlitze und Durchbrüche sind nachrichtlich und unverbindlich dargestellt. Es gelten die aktuellen Schlitz- und Durchbruchpläne des Haustechnikplaners.
Lage und Anzahl der Estrichfugen sind nach Absprache mit der Bauteilung auszuführen!
Zur Lage und Höhe der Abhänger siehe gesonderten Übersichtspläne!


Die Bezugshöhe ± 0.00 variiert hausweise. Bitte berücksichtigen Sie zudem die Höhenangaben in NHN (Normalhöhennull).

Index:	Datum:	Änderung:	gezeichnet:
Haus 20 OKEE Hausanweisung: +0,00 -100,00 MUH. Anzeigen sind Höhenangaben			

Haus 30: UKFF Haußeingang $\pm 0,00 = 199,88$ NHN, Angaben sind Häuserbezogen

Projekt Nr.: 4323	Phase: LP5	Plan-Nr.: 4323_ZAC_5_A_GR_H30_DG_	In: V
----------------------	---------------	--------------------------------------	----------

Projekt: Modernisierung Wohnanlage mit Dachaufbau,
Zeppelinstraße 6-40 in Aachen

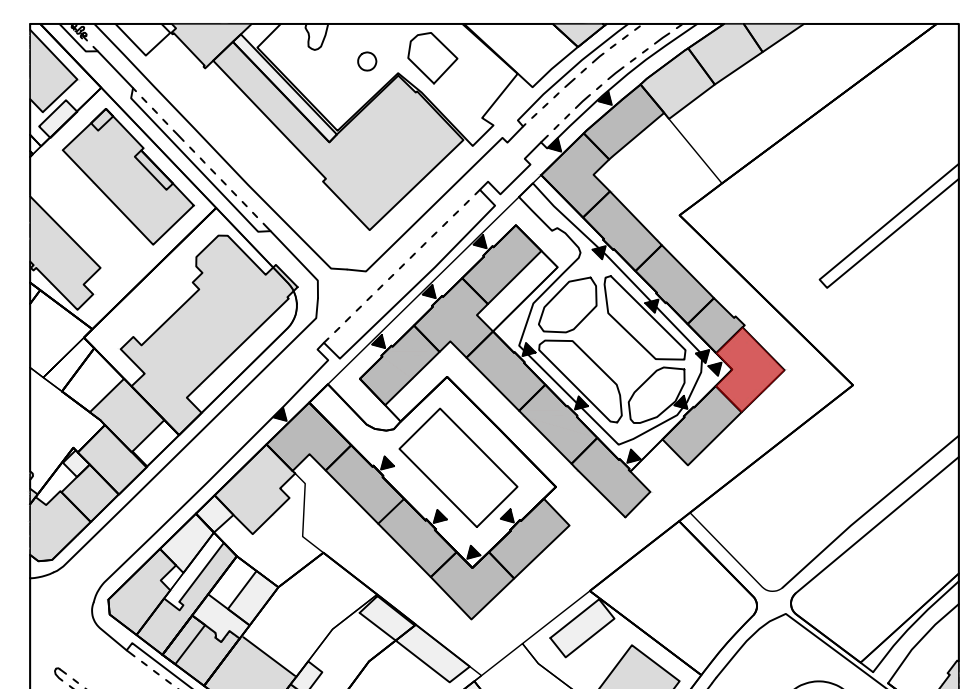

Bauherr: Stadt Aachen
vertreten durch gewoge AG
Kleinmarschierstr. 54-58
52062 Aachen

Tel: 0241-47704-0
Fax: 0241-47704-85
E-Mail: marcus.lenz@gewoge-aachen.de



Architekt: **pbs architekten**
Planungsgesellschaft mbH
Gerlach Wolf Riedel
Tel 0241-943238-0 Fax 943238-62
Krefeldorfer Str. 199 52070 Aachen
E-Mail: aachen@pbs-architekten.de

Planungsdarstellung: **VORABZUG**
Grundrisse Block 3
Haus 30 | Dachgeschoss inkl. Schnitte + Dachaufsicht

Version: ACA 2019	Gezeichnet: AD	Format: 1189 / 841	Zeichnungs-Datum: 23.10.2025	Maßstab: 1:50
Dateiname: 4323_ZAC_5_GR_BA2.dwg		Plan-Nr.: 4323_ZAC_5_A_GR_H30_DG		Index: V

