
Detail FBH-Verteiler Unterputz
Maßstab: 1:20

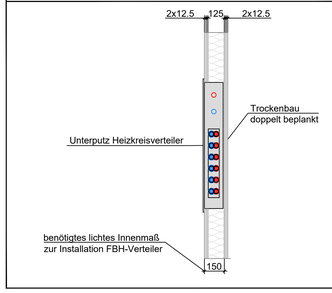

Legende

- Heizung/Kälte -


HV	Heizung Vorlauf		Rohrbegleitheizung
HR	Heizung Rücklauf		Heizkreis Fußbodenheizung
KV	Kälte Vorlauf		Industrieflächenheizung
KR	Kälte Rücklauf		

- Abkürzungen -

BRH	Brüstungshöhe	RR	Regenfallrohr
BS	Brandschott	UK	Unterkante
OK	Oberkante	UKD	Unterkante Decke
OKD	Oberkante Decke	UZ	Unterzug
OKFFB	Oberkante Fertigfussboden	ÜZ	Überzug
OKRFB	Oberkante Rohfussboden	RA	Rohrachse
REV	Revisionsöffnung	RS	Rohrsohle
RÖ	Reinigungsöffnung	RSch	Rohrscheitel

- Allgemein -

01.010 / 24°C	Raum-NR / Innenraumtemperatur
HK 1 / VZ 25	Heizkreis-Nummer / Verlegeabstand
	SW-Entlüftung
	Leitung beginnend und abwärts verlaufend
	Leitung beginnend und aufwärts verlaufend
	Leitung von unten kommend und endend
	Leitung von oben kommend und endend
	Leitung durchgehend
	Leitung vertikal
GA	Grundleitungsanschluss

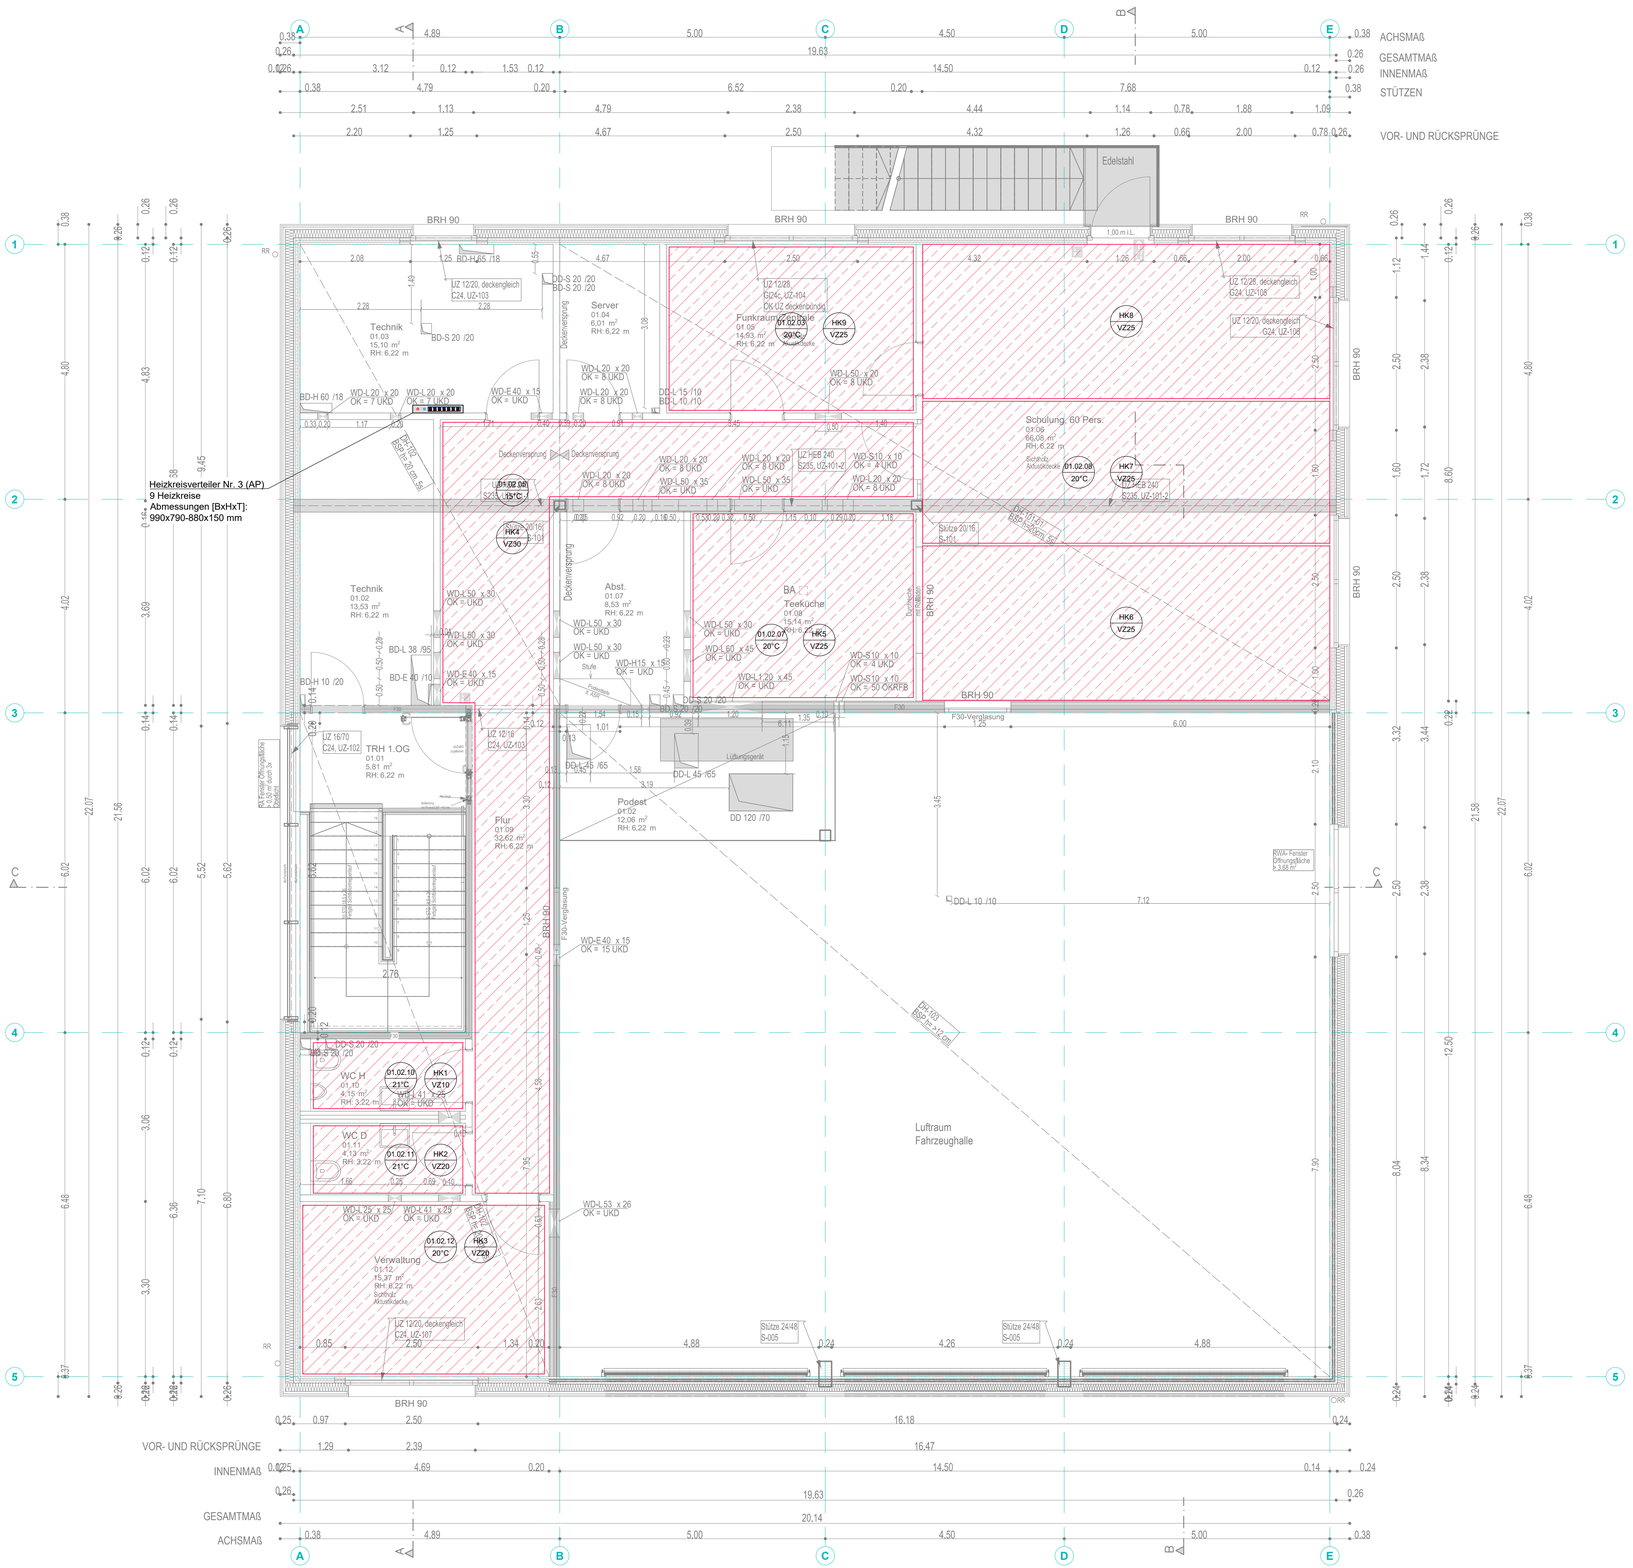


Index			
01	22.05.2026	KS	Anpassung an LV-Erstellung
Index	Datum	Gez.	Änderung

Projektnummer		LPH		Gewerk		Planart		Ebene		Bauabschnitt		Planinhalt		Index		Status
TE240096	_	5	_	HZG	_	GR	_	01	_	000	_	FBH	_	**01**	_	**F**

Basispläne:

FWB_AP_02_GR 1.Obergeschoss

Übersicht:

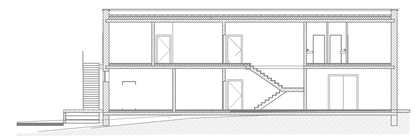

OKFFB = ±0,00 = 279,80m ü.NHN
Rückstauebene = ___m ü.NHN

Bauvorhaben:
Neubau Feuerwehrgerätehaus Breinig
Essiger Straße 25
52223 Stolberg

Bauherr:
Kupferstadt Stolberg
Rathausstraße 11 bis 13
52222 Stolberg

Architekt:

Fachplaner:

Projekt Nr.	TE240096	Leistungsphase	Ausführung
Maßstab	1:50	Planart	Grundriss
Blattgröße	970 x 841mm	Etage/Ebene	1.Obergeschoss
Gezeichnet	30.04.2026 K.Sondermann	Bauteil	Übersicht
Geprüft	30.04.2026 H.Heller	Gewerk	Heizung
	Datum Name		Verlegeplan Fußbodenheizung

Projektnummer		LPH		Gewerk		Planart		Ebene		Bauabschnitt		Planinhalt		Index		Status
TE240096	_	5	_	HZG	_	GR	_	01	_	000	_	FBH	_	**01**	_	**F**

M:\TE240096 - FW-GH_Stolberg\01_Planung\04_Gewerke\420_Heizung_Kälte\03_LPS\01_Grundrisse\FBH\TE240096_5_HZG_GR_01_000_FBH_01_F.dwg