

INDEX


Index:	Datum:	Änderung:

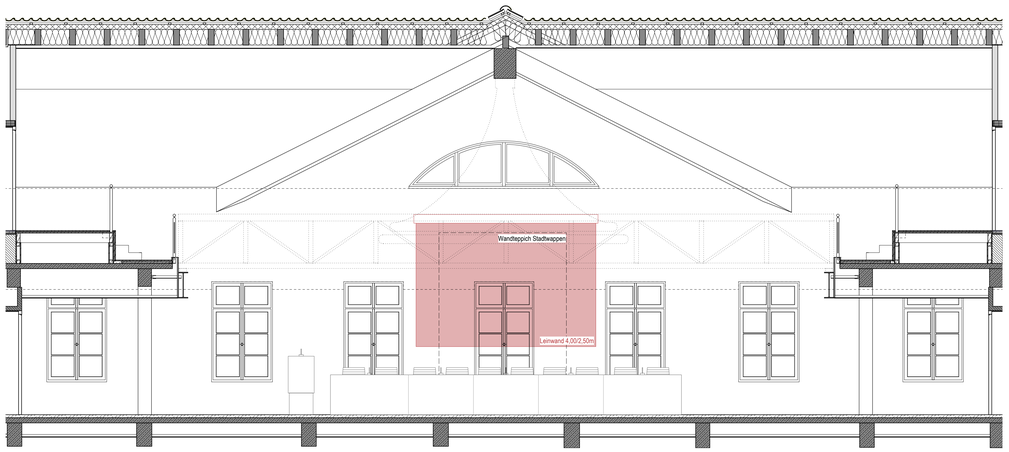


ANSICHT PODEST SITZUNGSVORSTAND M1:50

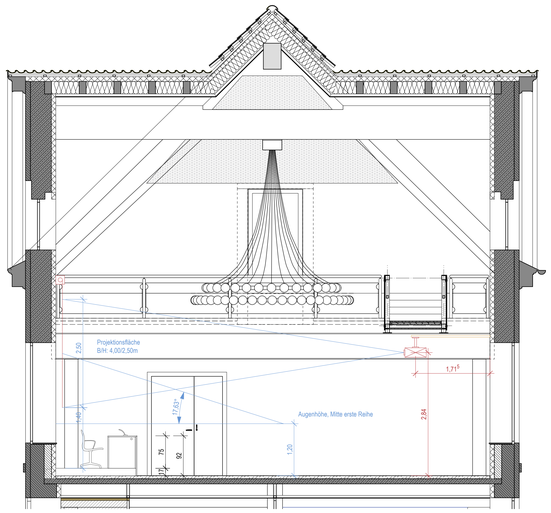


ANSICHT PODEST SITZUNGSVORSTAND M1:50

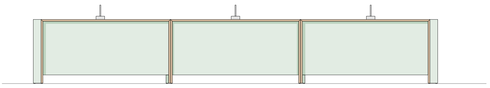


TEILANSICHT TISCHREIHE M 1:25

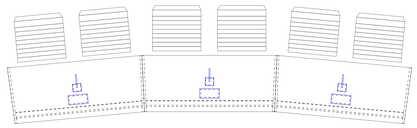


GRUNDRISS TISCHREIHE M 1:25

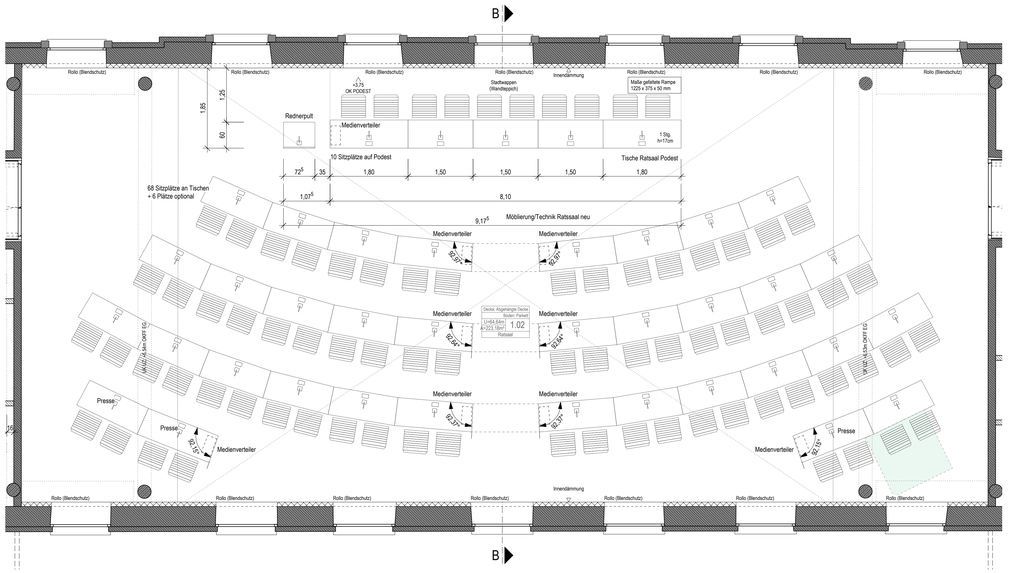


GRUNDRISS MÖBLIERUNG RATSSAAL OBERGESCHOSS M 1:50

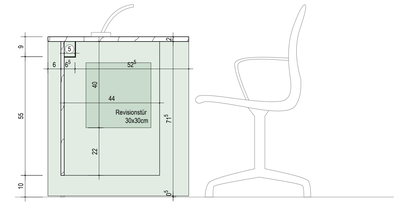


SCHNITT 4-4 SITZUNGSTISCH MIT MEDIENTECHNIKVERTEILUNG M 1:10

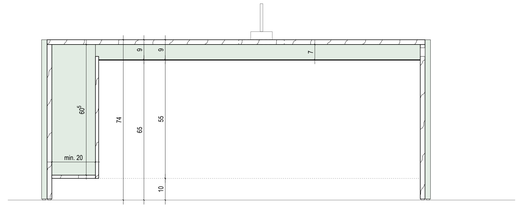


SCHNITT 3-3 SITZUNGSTISCH MIT MEDIENTECHNIKVERTEILUNG M 1:10

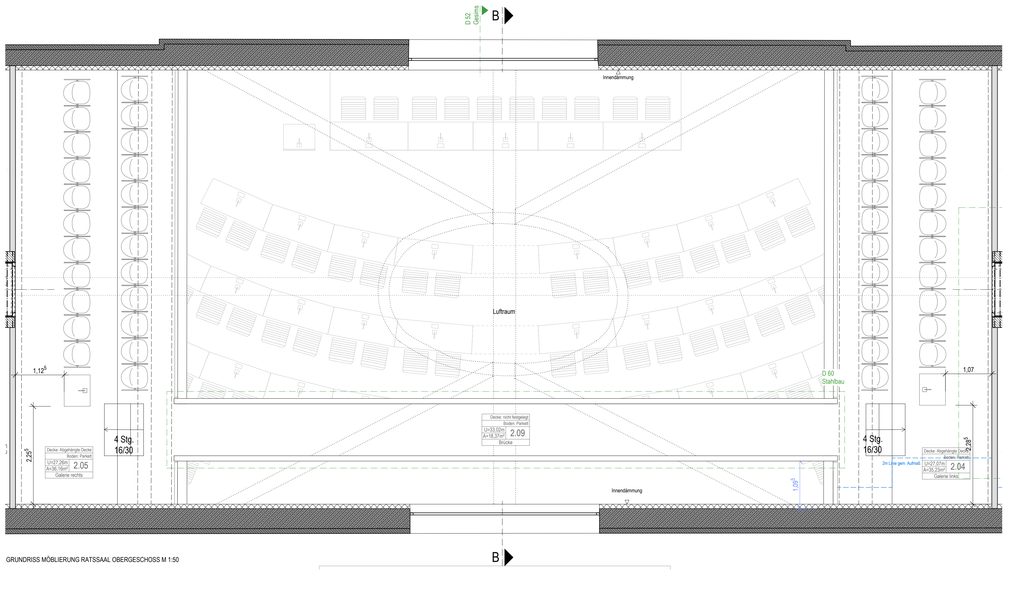


GRUNDRISS MÖBLIERUNG RATSSAAL OBERGESCHOSS M 1:50

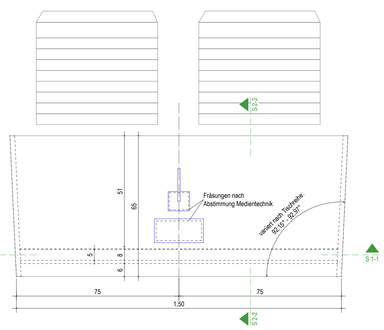


GRUNDRISS SITZUNGSTISCH REGELMODELL M 1:10

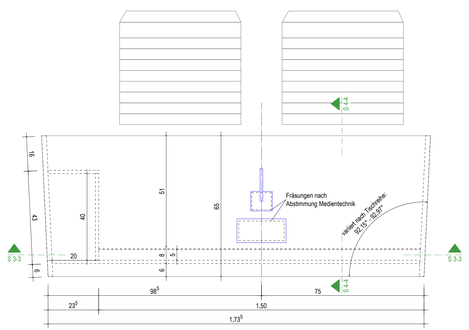

GRUNDRISS SITZUNGSTISCH MIT MEDIENTECHNIKVERTEILUNG M 1:10

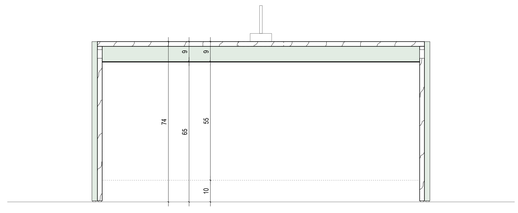

SCHNITT 1-1 SITZUNGSTISCH REGELMODELL M 1:10

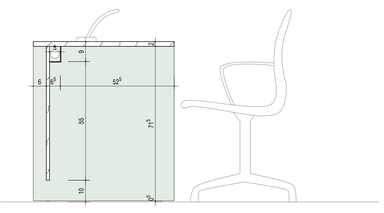

SCHNITT 2-2 SITZUNGSTISCH REGELMODELL M 1:10

LEGENDE

	Mauerwerk		Bestand
	Stahlbeton		Mauerwerk Bestand
	Leichtbau		Stahlbeton Bestand
	Estrich/ Magerbeton		Abbruch Massivbauteil
	Dämmung weich		Abbruch
	Dämmung druckfest		Kies
	Holz		
KS MW	Kalksandstein - Mauerwerk	T th-rd	Tür feuerhemmend rauchdicht selbstschließend
FT	Fertigteil	T ds-s	Tür dichtschließend selbstschließend
WD	Wanddurchbruch	BSV hfb	Brandschutzverglasung hochfeuerhemmend
KB	Kernbohrung	fh-AB	feuerhemmend Bauteil
H/ S/ L/ E	Heizung/ Sanitär/ Lüftung/ Elektro	fb	feuerbeständiges Bauteil
		hfh - M	hochfeuerhemmend mit mechanischer Beanspruchung
OKFF	≙ ±0.00m ≙ 186,53 m ü. NHN		

Alle Maße sind vor Arbeitsbeginn eigenverantwortlich zu überprüfen. Maß- oder Inhaltsdifferenzen in diesen Plänen sind vor Ausführung unverzüglich mit den Architekten abzuklären.

Plan nur in Verbindung mit den jeweiligen Fachplanungen gültig.

AUSFÜHRUNG 076

Objekt:

HISTORISCHES RATHAUS
STOLBERG

Adresse:
Rathausstraße 13, 52222 Stolberg

Gemarkung: Stolberg | Flur: 012 | Flurstück: 425

Bauherrschaft:

Kupferstadt Stolberg, Abteilung Hochbau
Rauthausstr. 11-13, 52222 Stolberg

Planinhalt:

AUSSTATTUNG RATSSAAL

VORABZUG

Plan: 6.94
Index:
Maßstab: 1:10/ 1:25/1:50
Datum: 22.05.2025

Urheberrechte liegen bei den Architekten