

INDEX


Index:	Datum:	Änderung:

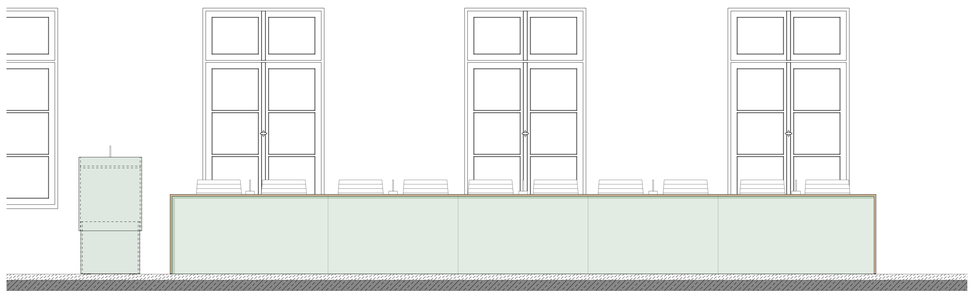

ANSICHT FRONT

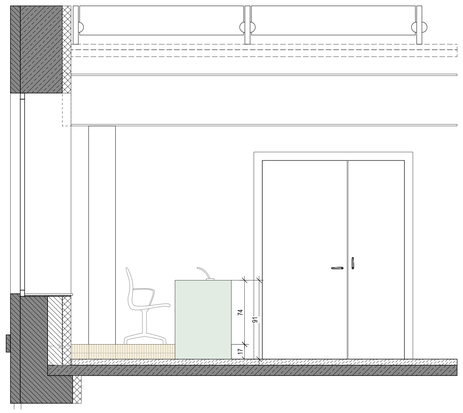


ANSICHT SEITE

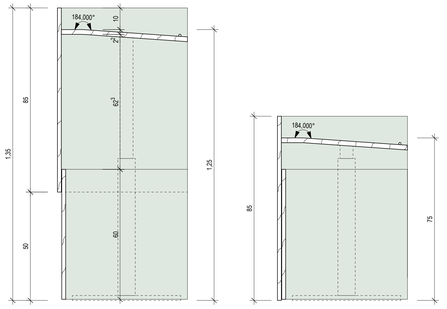


AUSGEFAHRENER ZUSTAND

EINGEFAHRENER ZUSTAND

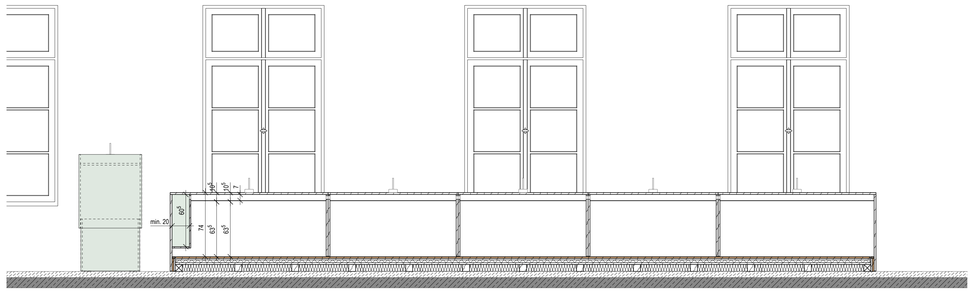


SCHNITT B-B

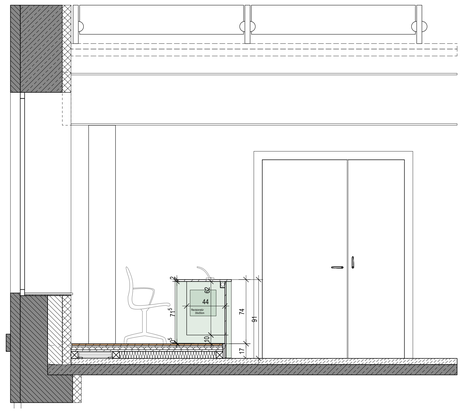


SCHNITT A-A




ANSICHT SEITE

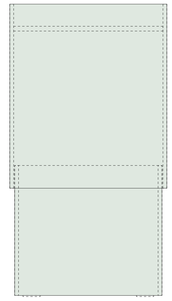


ANSICHT VORNE

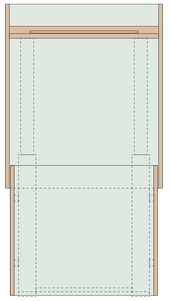


ANSICHT HINTEN

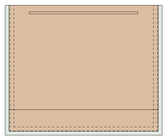

ANSICHT OBEN

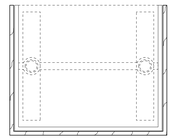


SCHNITT OBERER KORPUS

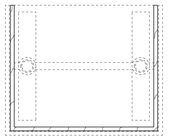


SCHNITT UNTERER KORPUS


REDNERPULT

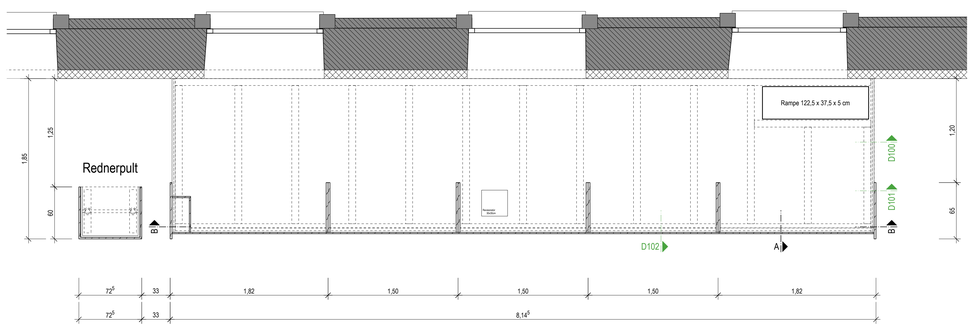


SCHNITT HORIZONTAL

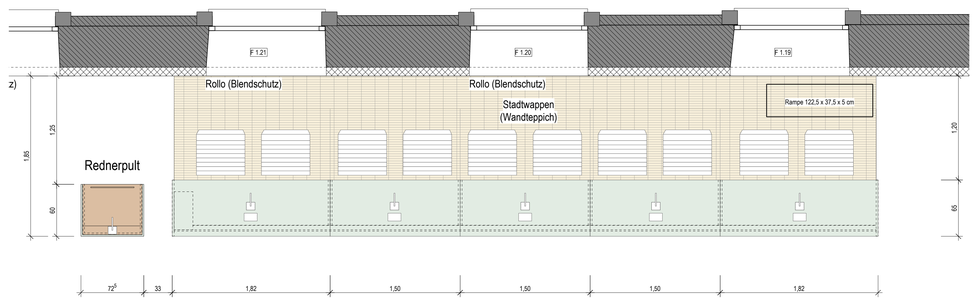


GRUNDRISS

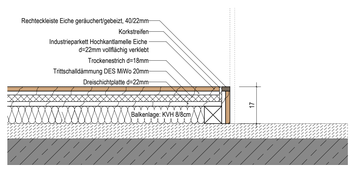

DETAIL 100 AUFBAU PODEST

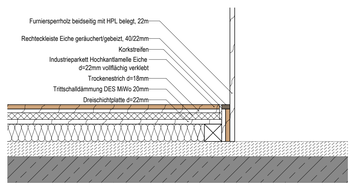


DETAIL 101 AUFBAU PODEST

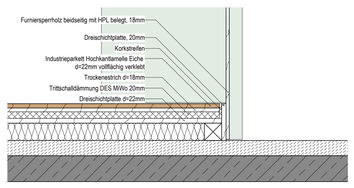

DETAIL 102 AUFBAU PODEST


SPRECHSTELLE EMPOREN

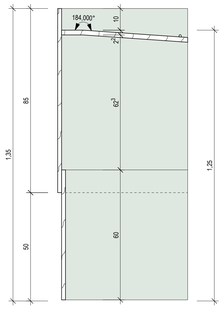


SCHNITT




ANSICHT VORNE

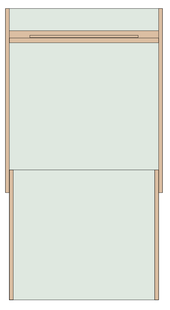


ANSICHT HINTEN

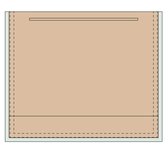

ANSICHT OBEN

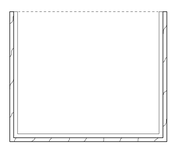

SCHNITT OBERER KORPUS

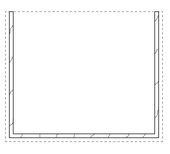

SCHNITT UNTERER KORPUS

LEGENDE

	Mauerwerk		Bestand
	Stahlbeton		Mauerwerk Bestand
	Leichtbau		Stahlbeton Bestand
	Estrich/ Magerbeton		Abbruch Massivbauteil
	Dämmung weich		Abbruch
	Dämmung druckfest		Kies
	Holz		
KS MW	Kalksandstein - Mauerwerk	T fh-rd	Tür feuerhemmend rauchdicht selbstschließend
FT	Fertigteil		
WD	Wanddurchbruch	T ds-s	Tür dichtschließend selbstschließend
KB	Kernbohrung		
H/ S/ L/ E	Heizung/ Sanitär/ Lüftung/ Elektro	BSV hfh	Brandschutzverglasung hochfeuerhemmend
		fh-AB	feuerhemmend Bauteil
		fb	feuerbeständiges Bauteil
OKFF	± ±0.00m ≙ 186,53 m ü. NHN	hfh - M	hochfeuerhemmend mit mechanischer Beanspruchung

Alle Maße sind vor Arbeitsbeginn eigenverantwortlich zu überprüfen. Maß- oder Inhaltsdifferenzen in diesen Plänen sind vor Ausführung unverzüglich mit den Architekten abzuklären.

Plan nur in Verbindung mit den jeweiligen Fachplanungen gültig.

AUSFÜHRUNG 076

Objekt:
HISTORISCHES RATHAUS
STOLBERG

Adresse:
Rathausstraße 13, 52222 Stolberg

Gemarkung: Stolberg | Flur: 012 | Flurstück: 425

Bauherrschaft:
Kupferstadt Stolberg, Abteilung Hochbau
Rauthausstr. 11-13, 52222 Stolberg

Planinhalt:
AUSSTATTUNG RATSSAAL

VORABZUG

Plan: 6.95
Index:
Maßstab: 1:10 / 1:25
Datum: 22.05.2025

Urheberrechte liegen bei den Architekten