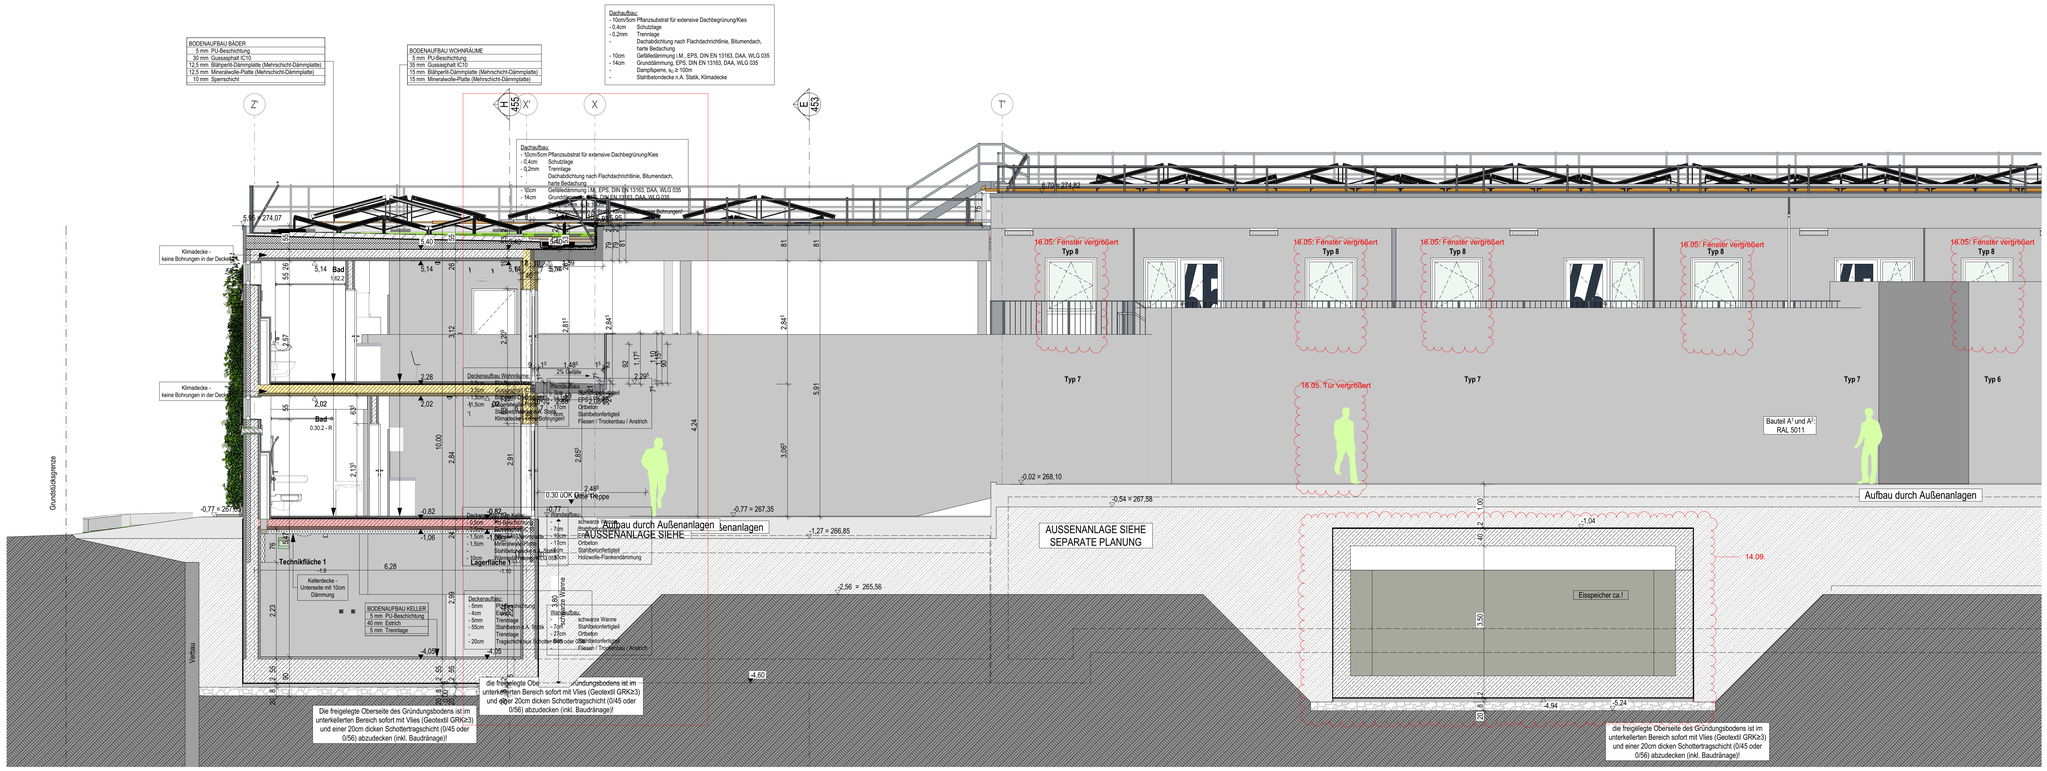

14.08, kein WU-Beton

Alle Außenwände UG und EG sowie Bodenplatte in WU-Beton

TGA

grün = Gewerk HSL | D/B/W Decke/Boden/Wand | WA H Wandaussparung Heizung
blau = Gewerk ELT | D/A Durchbruch/Aussparung | E345.10

BAUTEILE

- Beton, bewehrt
- Beton, unbewehrt/ Estrich
- WU-Beton
- Betonfertigteil
- Mauerwerk
- GK-Wand
- Bestand
- Abbruch

HÖHENANGABEN

- OKF / OKR: OK Fertigfußboden/ OK Rohfußboden (Grundriss)
- OKF: OK Fertigfußboden (Schnitt)
- OKR: OK Rohfußboden (Schnitt)

RAUMSTEMPEL

- NRF: Netto-Raumfläche
- U: Raumumfang
- RH: OKF bis UK Rohdecke
- RH i.L.: OKF bis UK Abhangdecke

SCHALLSCHUTZ

- Schalldämm-Maß im eingebauten Zustand (53 dB)

FENSTER

- BH: Brüstungshöhe: OKF bis OK Fertigbrüstung
- BRH: Brüstungsrohhöhe: OKR bis OK Rohbrüstung

BRANDSCHUTZ

Bauteile

Neubau	Bestand	
		Brandwand
		Bauart Brandwand
		höchstfeuerbeständig (120 Min.)
		feuerbeständig (90 Min.)
		hochfeuerhemmend (60 Min.)
		feuerhemmend (30 Min.)
		Brandriegel Fassade

Türen

- d: dichtschließend
- s: dicht- und selbstschließend
- rs: rauchdicht und selbstschließend
- fh: feuerhemmende, dicht- und selbstschließende Tür (T30)
- hfh: hochfeuerhemmend, dicht- und selbstschließende Tür (T60)
- fb: feuerbeständige, dicht- und selbstschließende Tür (T90)

Sicherheitsrelevante Zeichen

- Notausgang
- Rettungsfenster
- Rettungsweg
- Feuerlöscher
- Brandmelder/Hausalarm
- RWA
- 0,5 m²: Öffnung, l. L. mind. 0,5 m²

Pläne gelten nur in Verbindung mit den Plänen der beteiligten Fachplaner!
Alle Maße sind örtlich zu prüfen, Unstimmigkeiten der Bauleitung mitzuteilen!

DATUM	BEARBEITER	ÄNDERUNG	INDEX

Projekt: **Neubau Übergangswohnheim für obdachlose Menschen**

Ort: Kelmesberg 1-8, 52223 Stolberg

Bauherr: Stadt Stolberg
Rathausstraße 11-13 52222 Stolberg

Kupferstadt Stolberg

freigegeben:

Architekt:

freigegeben:

Planinhalt: **Schnitt B / Innenhofansicht Nord-West**

Status:	**AUSFÜHRUNGSPLANUNG**	Maßstab: **1:50**	Format: **A0**
Plannr.:	**473 451**	Index: 08	gez: FF am: 31.05.2023

Date: 04/23_40_AP