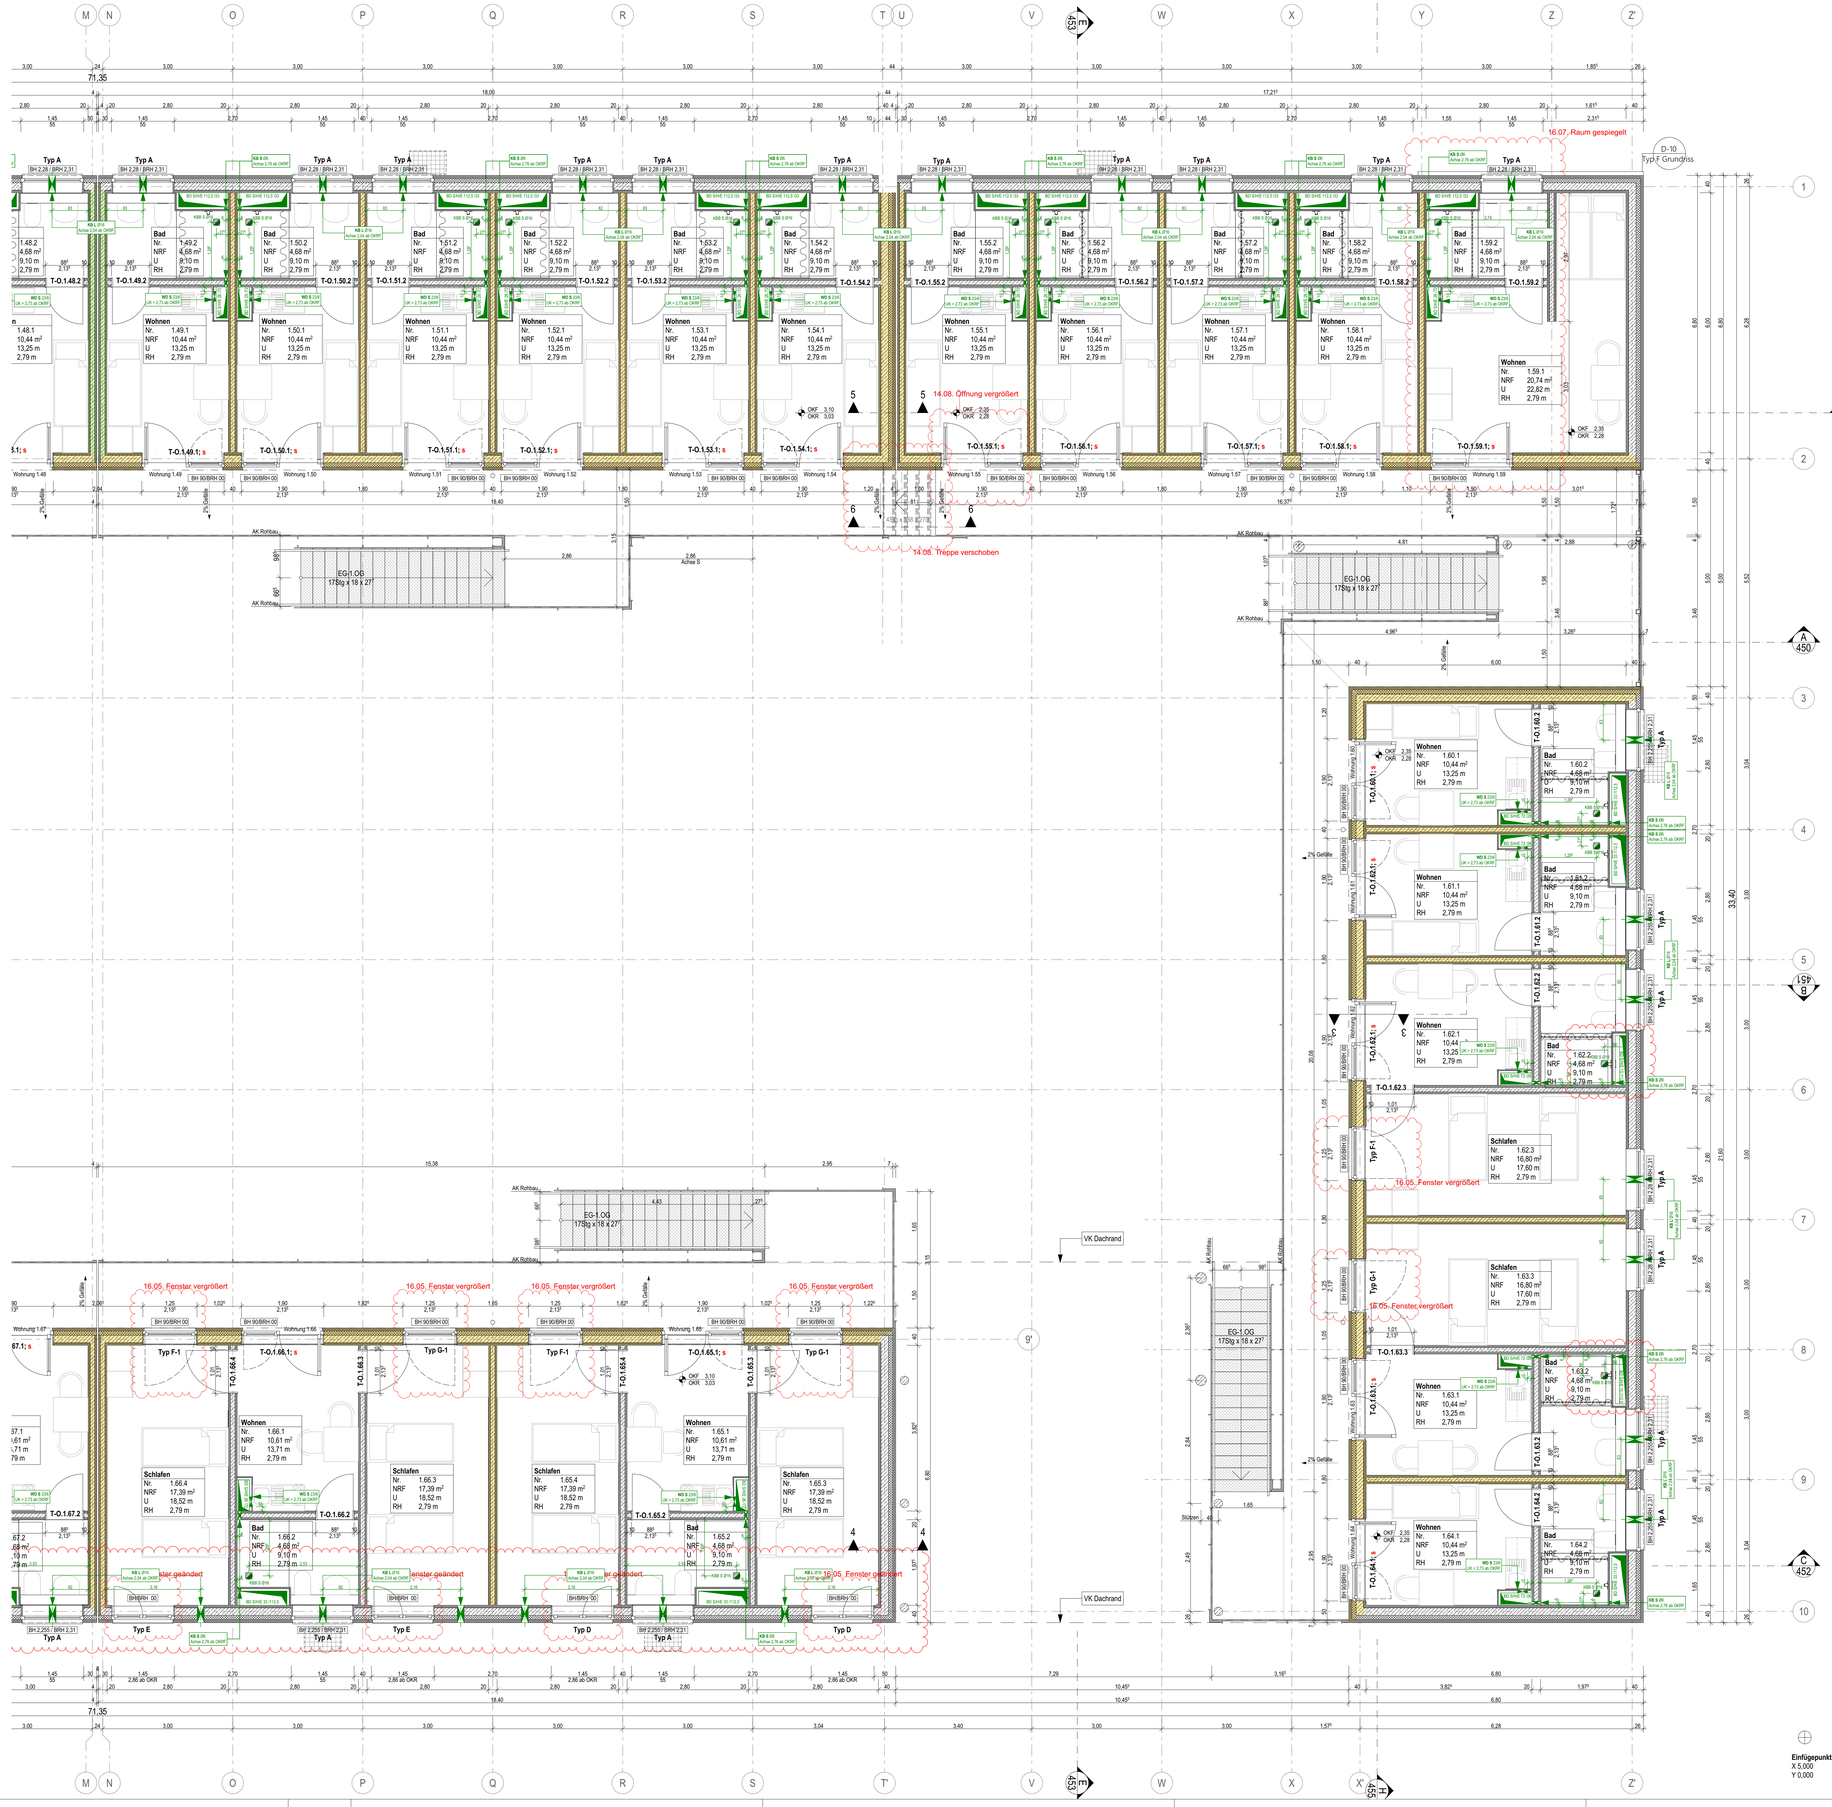

TGA

- grün = Gewerk HSL
- blau = Gewerk ELT
- D/B/W Decke/Boden/Wand
- D/A Durchbruch/Aussparung
- WA H / EWA H: Wandaussparung Heizung

BAUTEILE

- Beton, bewehrt
- Beton, unbewehrt/ Estrich
- WU-Beton
- Betonfertigteil
- Mauerwerk
- GK-Wand
- Bestand
- Abbruch

BRANDSCHUTZ

Bauteile

Neubau / Bestand

- Brandwand
- Bauart Brandwand
- höchstfeuerbeständig (120 Min.)
- feuerbeständig (90 Min.)
- hochfeuerhemmend (60 Min.)
- feuerhemmend (30 Min.)
- Brandriegel Fassade

Türen

- d dichtschließend
- s dicht- und selbstschließend
- rs rauchdicht und selbstschließend
- fh feuerhemmende, dicht- und selbstschließende Tür (T30)
- hfh hochfeuerhemmende, dicht- und selbstschließende Tür (T60)
- fb feuerbeständige, dicht- und selbstschließende Tür (T90)

HÖHENANGABEN

- OKF / OKR: OK Fertigfußboden/ OK Rohfußboden (Grundriss)
- OKF: OK Fertigfußboden (Schnitt)
- OKR: OK Rohfußboden (Schnitt)

SCHALLSCHUTZ

- Schalldämm-Maß im eingebauten Zustand: 53 dB

RAUMSTEMPEL

- NRF: Netto-Raumfläche
- U: Raumumfang
- RH: OKF bis UK Rohdecke
- RH i.L.: OKF bis UK Abhangdecke

FENSTER

- BH: Brüstungshöhe: OKF bis OK Fertigbrüstung
- BRH: Brüstungsrohhöhe: OKR bis OK Rohbrüstung

Sicherheitsrelevante Zeichen

- Notausgang
- Rettungsfenster
- Rettungsweg
- Feuerlöscher
- Brandmelder/Hausalarm
- RWA
- 0,5 m² Öffnung, i. L. mind. 0,5 m²

Pläne gelten nur in Verbindung mit den Plänen der beteiligten Fachplaner!
Alle Maße sind örtlich zu prüfen, Unstimmigkeiten der Bauleitung mitzuteilen!

DATUM	BEARBEITER	ÄNDERUNG	INDEX

Projekt: **Neubau Übergangswohnheim für obdachlose Menschen**

Ort: Kelmesberg 1-8, 52223 Stolberg

Bauherr: Stadt Stolberg
Rathausstraße 11-13 52222 Stolberg

Kupferstadt Stolberg

freigegeben:

Architekt:

freigegeben:

Planinhalt: **Grundriss OG**

Status:	**AUSFÜHRUNGSPLANUNG**	Maßstab: **1:50**	Format: **A0**
Plannr.:	**473 403b**	Index: 05	gez: FF am: 31.05.2023

Datei: 0473_40_AP