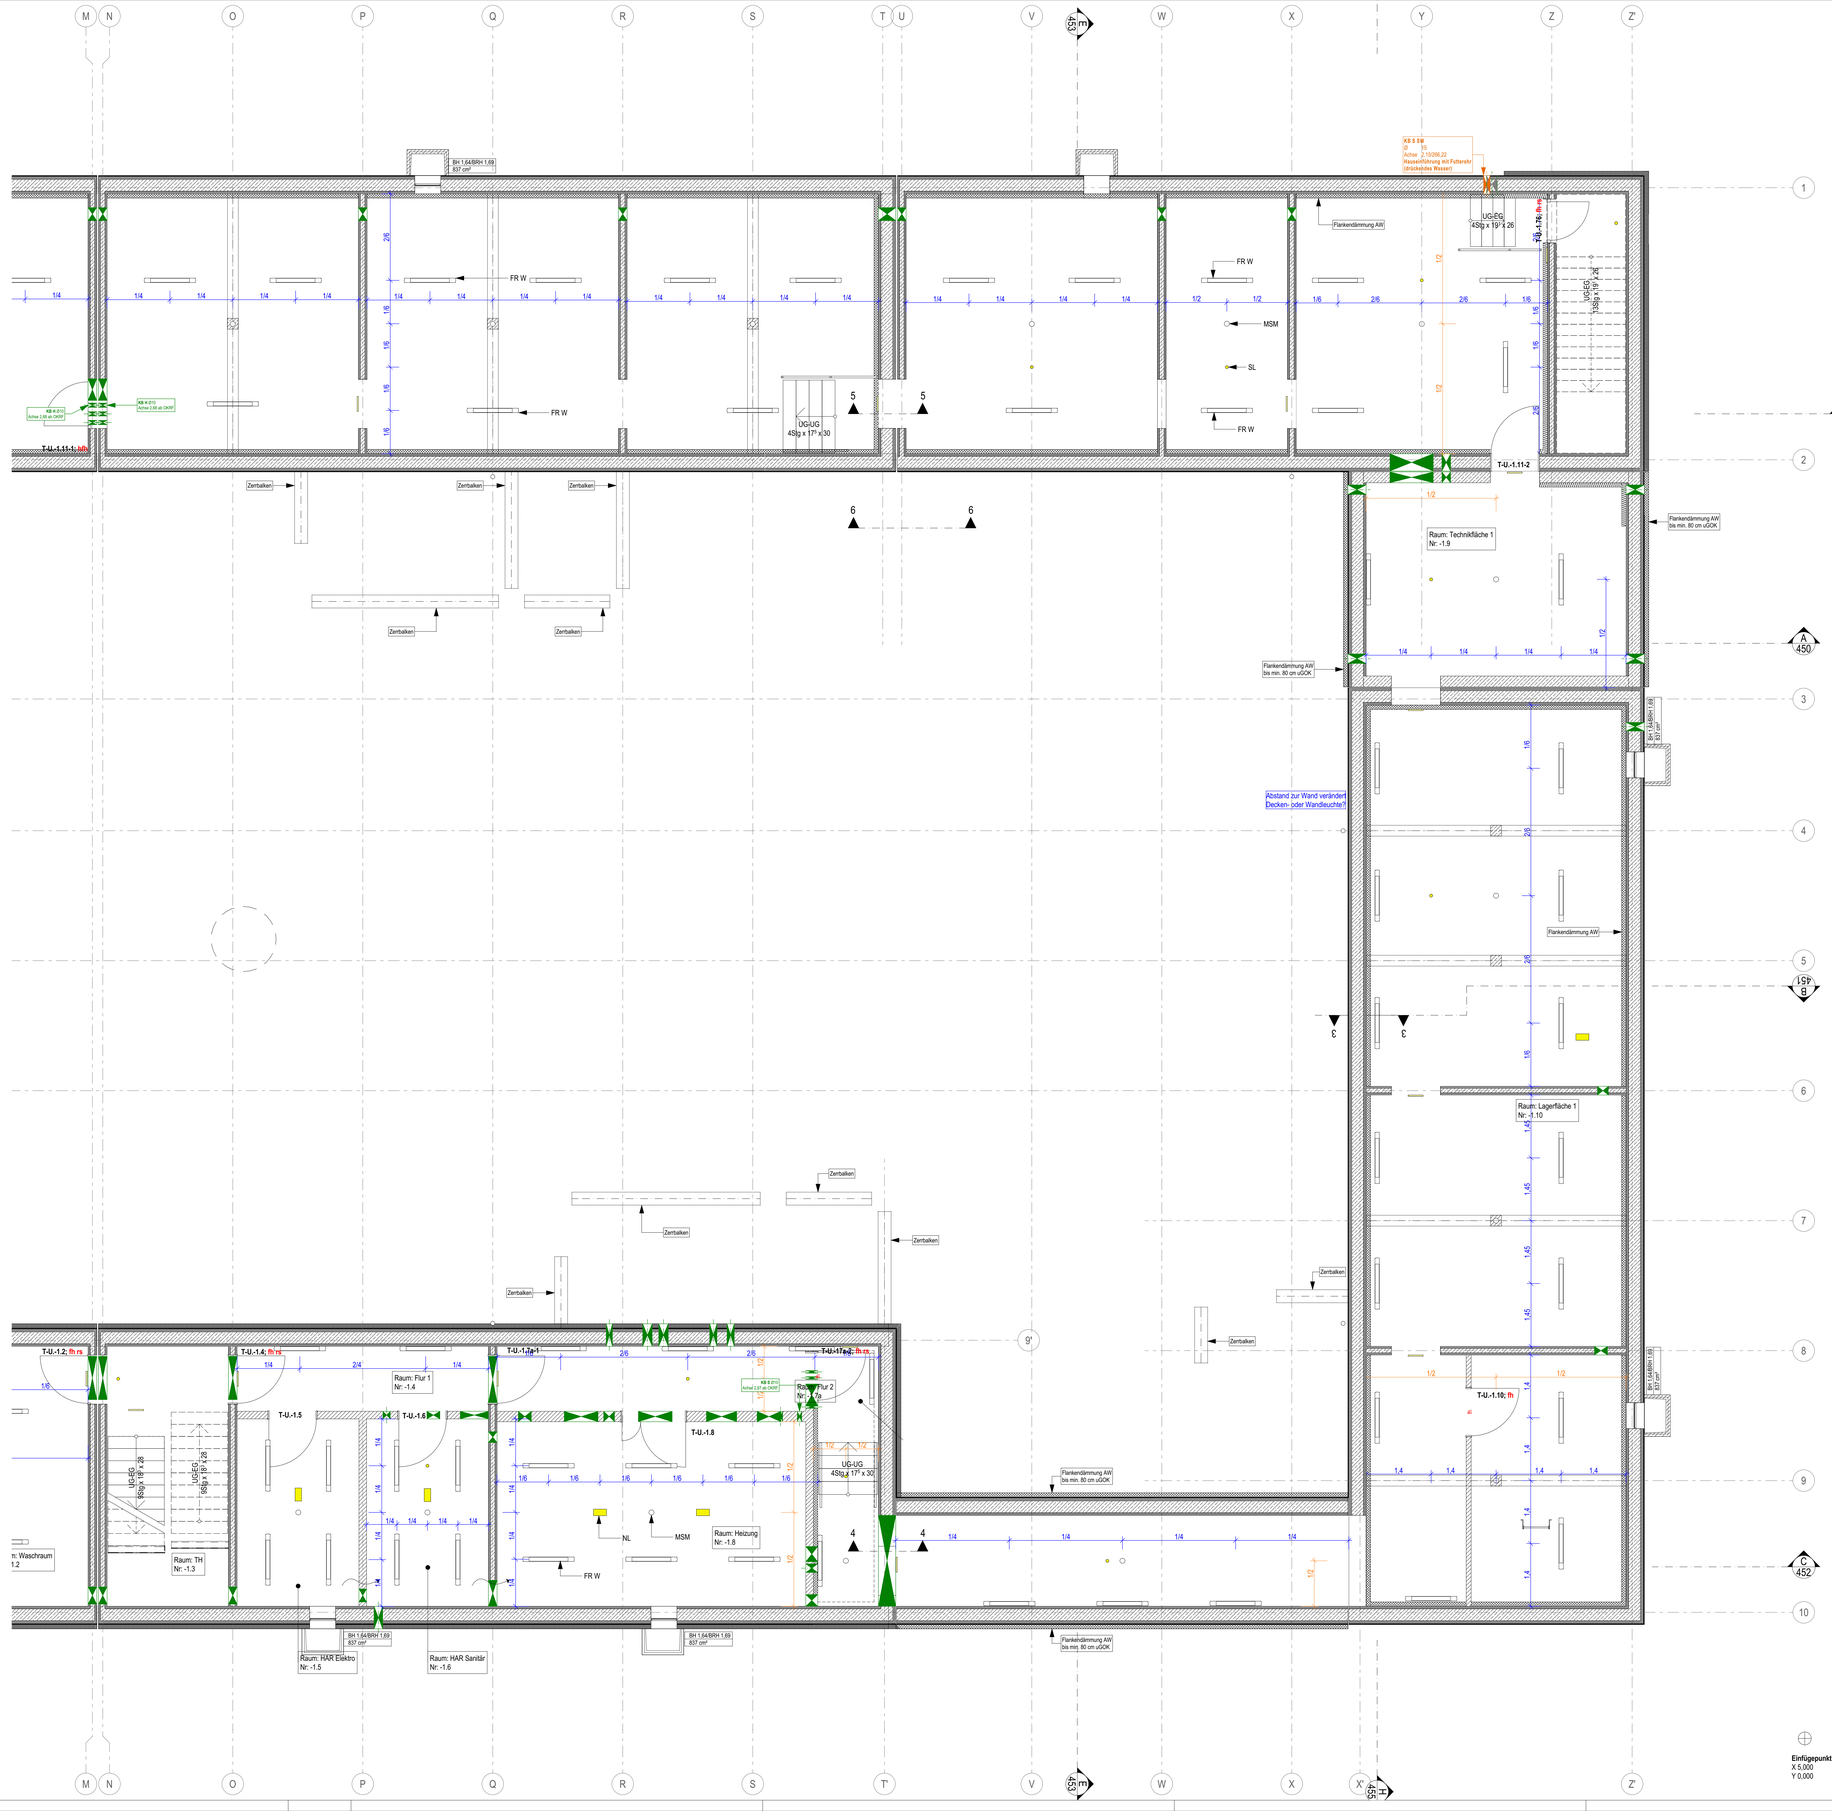

TGA

grün = Gewerk HSL	D/B/W	Decke/Boden/Wand	WA H / EWA H	Wandaussparung Heizung
blau = Gewerk ELT	D/A	Durchbruch/Aussparung		

BAUTEILE

- Beton, bewehrt
- Beton, unbewehrt/ Estrich
- WU-Beton
- Betonfertigteil
- Mauerwerk
- GK-Wand
- Bestand
- Abbruch

HÖHENANGABEN

- OKF / OKR: OK Fertigfußboden/ OK Rohfußboden (Grundriss)
- OKF: OK Fertigfußboden (Schnitt)
- OKR: OK Rohfußboden (Schnitt)

RAUMSTEMPEL

NRF:	Netto-Raumfläche
U:	Raumumfang
RH:	OKF bis UK Rohdecke
RH i.L.:	OKF bis UK Abhangdecke

SCHALLSCHUTZ

- Schalldämm-Maß im eingebauten Zustand: 53 dB

FENSTER

BH:	Brüstungshöhe: OKF bis OK Fertigbrüstung
BRH:	Brüstungsrohhöhe: OKR bis OK Rohbrüstung

BRANDSCHUTZ

Bauteile

Neubau	Bestand	
		Brandwand
		Bauart Brandwand
		höchstfeuerbeständig (120 Min.)
		feuerbeständig (90 Min.)
		hochfeuerhemmend (60 Min.)
		feuerhemmend (30 Min.)
		Brandriegel Fassade

Türen

d	dichtschließend
s	dicht- und selbstschließend
rs	rauchdicht und selbstschließend
fh	feuerhemmende, dicht- und selbstschließende Tür (T30)
hfh	hochfeuerhemmende, dicht- und selbstschließende Tür (T60)
fb	feuerbeständige, dicht- und selbstschließende Tür (T90)

Sicherheitsrelevante Zeichen

- Notausgang
- Rettungsfenster
- Rettungsweg
- Feuerlöscher
- Brandmelder/Hausalarm
- RWA
- 0,5 m² Öffnung, i. L. mind. 0,5 m²

Pläne gelten nur in Verbindung mit den Plänen der beteiligten Fachplaner!
Alle Maße sind örtlich zu prüfen, Unstimmigkeiten der Bauleitung mitzuteilen!

DATUM	BEARBEITER	ÄNDERUNG	INDEX

Projekt: **Neubau Übergangswohnheim für obdachlose Menschen**

Ort: Kelmesberg 1-8, 52223 Stolberg

Bauherr: Stadt Stolberg
Rathausstraße 11-13 52222 Stolberg

Stolberg — freigegeben

Architekt: — freigegeben

Planinhalt: **Deckenspiegel UG**

Status:	**AUSFÜHRUNGSPLANUNG**	Maßstab: **1:50**	Format: **A0**
Plannr.:	**473 505**	Index:	gez: AE am: 27.07.2023
			Date: 0473_40_AP