


Schnitt B-B
M 1 : 100

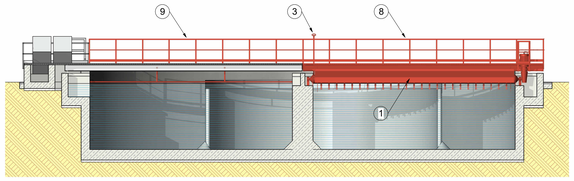


Schnitt C-C
M 1 : 100

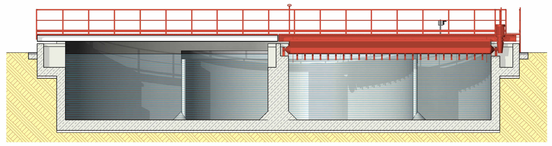


Schnitt D-D
M 1 : 100

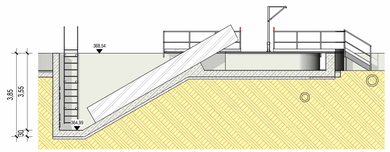


Schnitt G-G
M 1 : 50

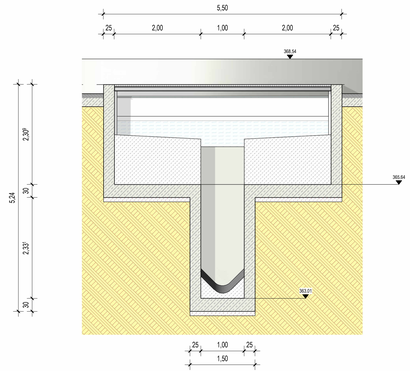


Schnitt A-A
M 1 : 100

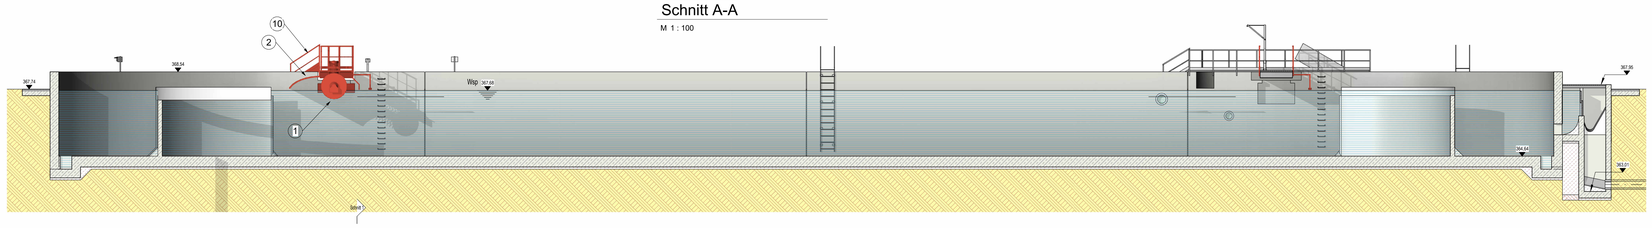


Draufsicht +366,00 Kopie 1
M 1 : 100

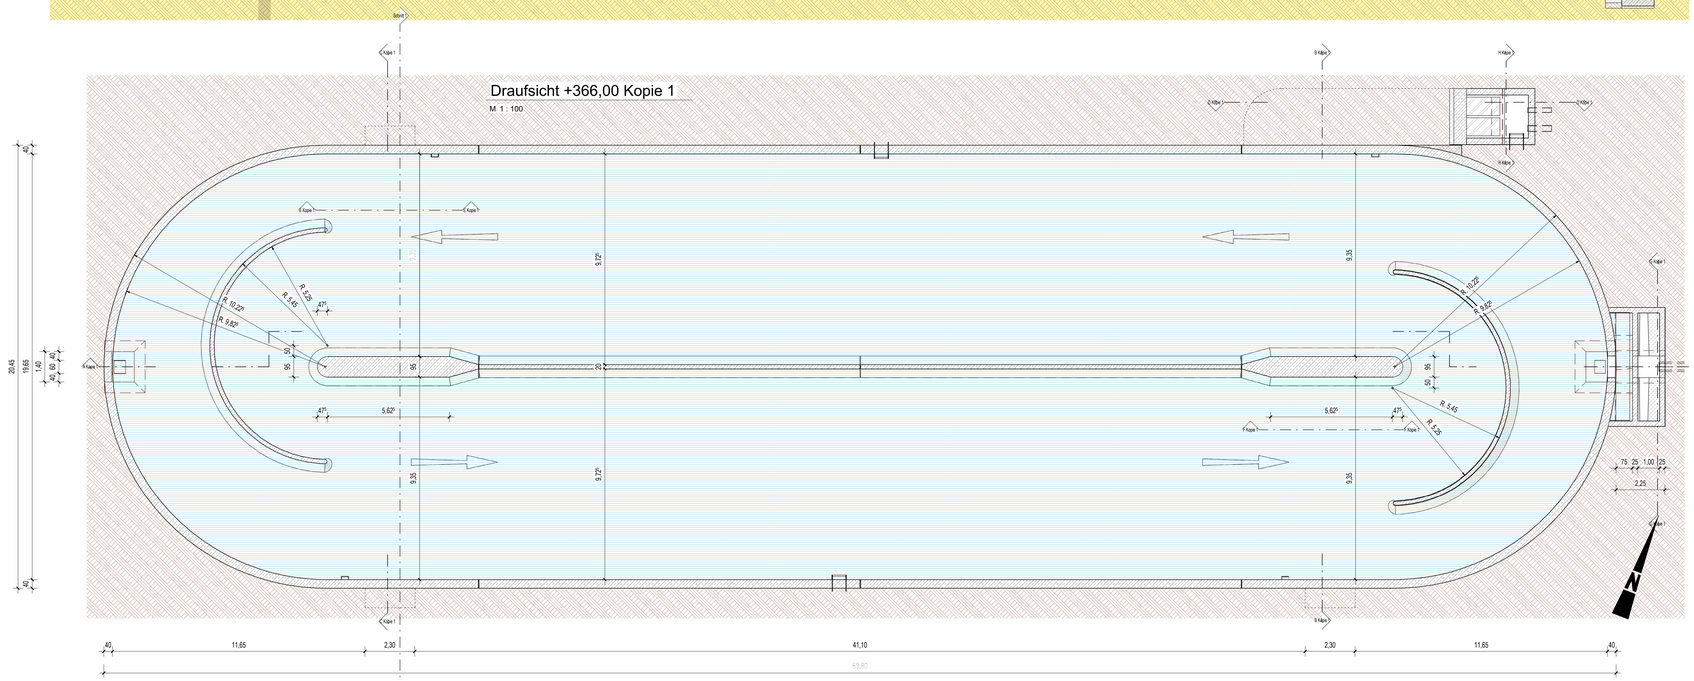


Schnitt E-E
M 1 : 50

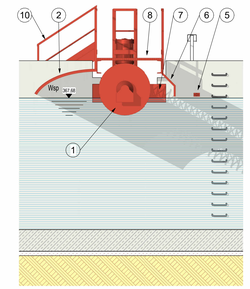


Schnitt F-F
M 1 : 50

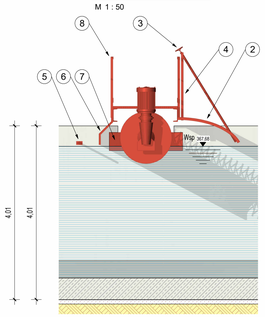

Grundriss +370,00 Kopie 1
M 1 : 100

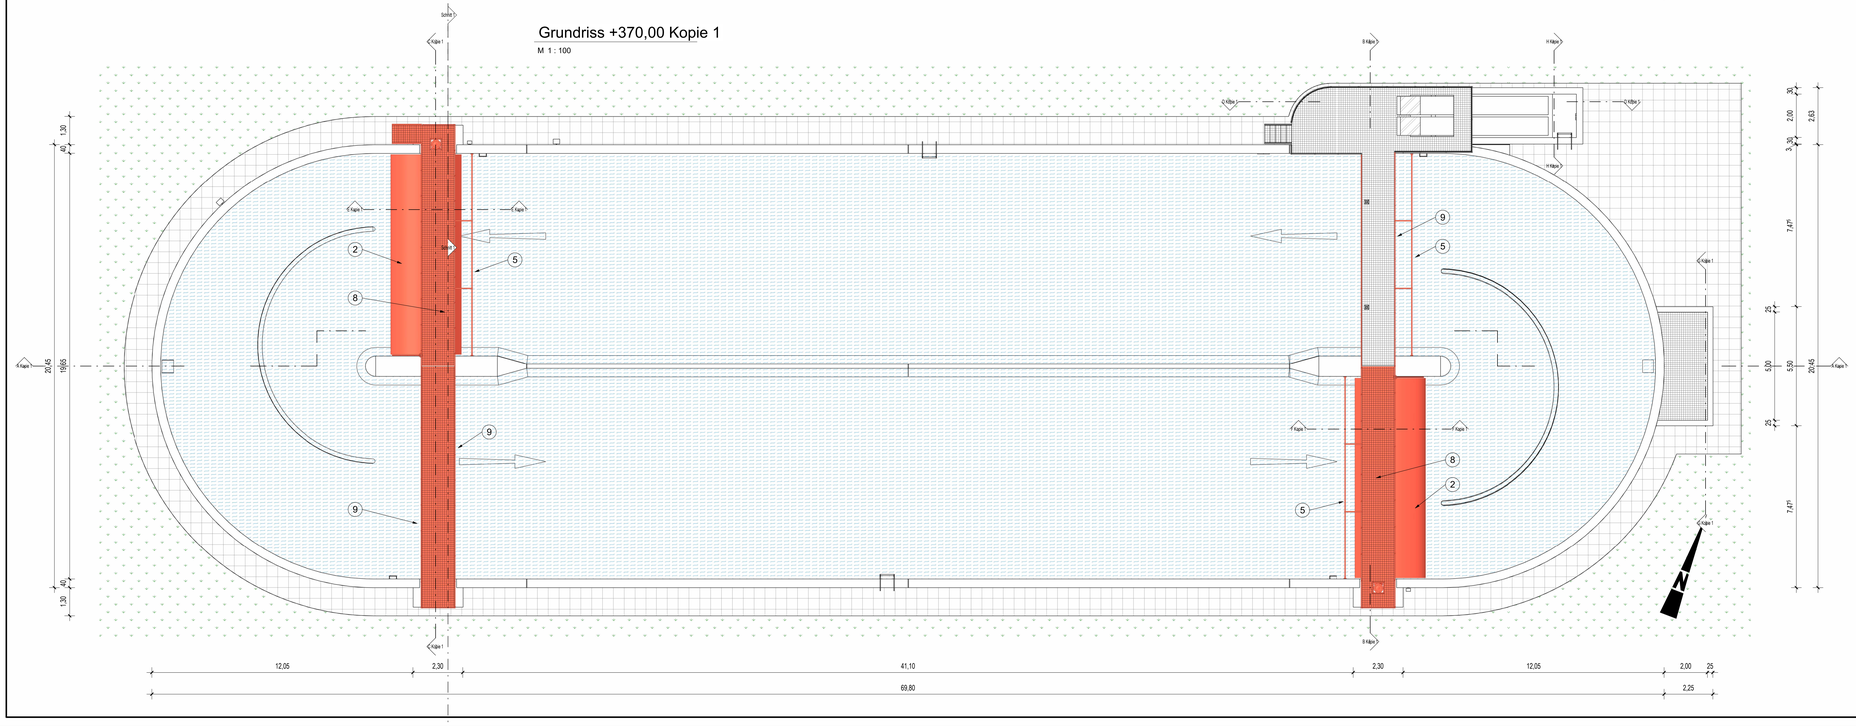

Schnitt H-H
M 1 : 50

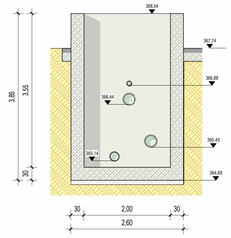

Legende

1 Mammutrotor
2 Leitschild höhenverstellbar
3 Höheneinstellung mit Handrad
4 Standfuß für Höheneinstellung
5 Sicherheitshaltestangen
6 Spritz- und Schallschutz
7 Spritzschutz für Antriebseinheit und Langer
8 Steg mit Geländer
9 Geländer Steg
10 Treppe mit Geländer

Nur gültig für die Ausschreibung

WVER Wasserverband Eifel-Rur

Anlage	
Plan-Nr. :	

Ausführungsplanung

		Datum	Zeichen
Kläranlage Roetgen			
Modernisierung Belebungsbecken	bearbeitet		
	gezeichnet		
	geaendert		
Maßstab: 1:100 - 1:50	Projekt - Nr.	/	
	Datei		

Dezernent	Ub - Leiter		Aufgestellt
Tirok			