

PHASE 1

GRUNDRISS
M. 1:50

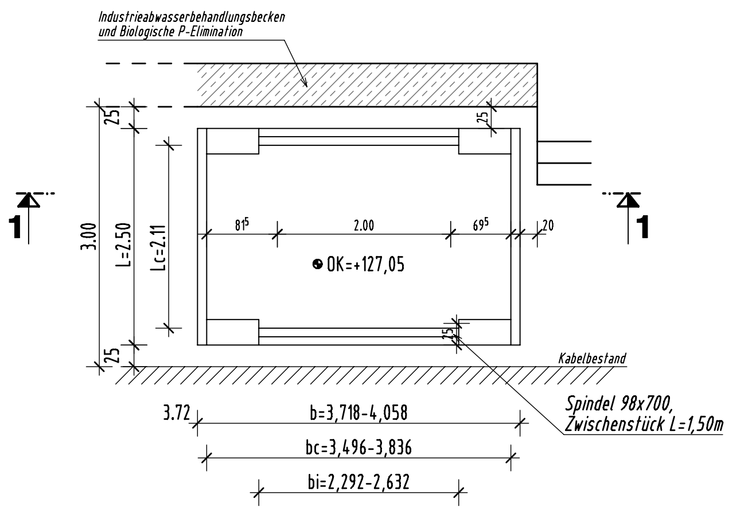


SCHNITT 1 - 1
M. 1:50

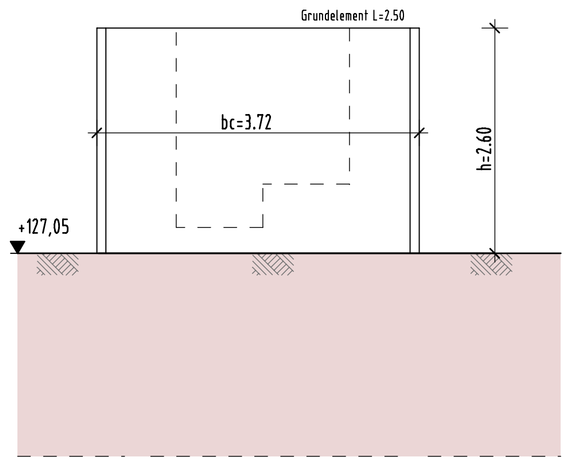


PHASE 2


GRUNDRISS
M. 1:50

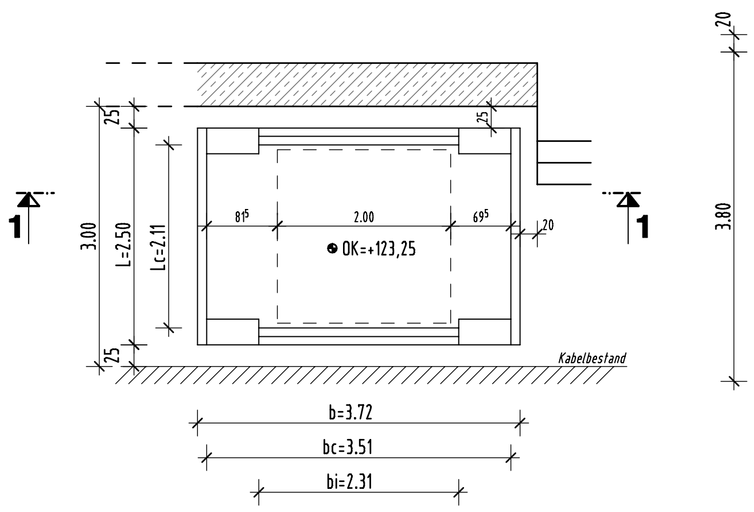

SCHNITT 1 - 1
M. 1:50

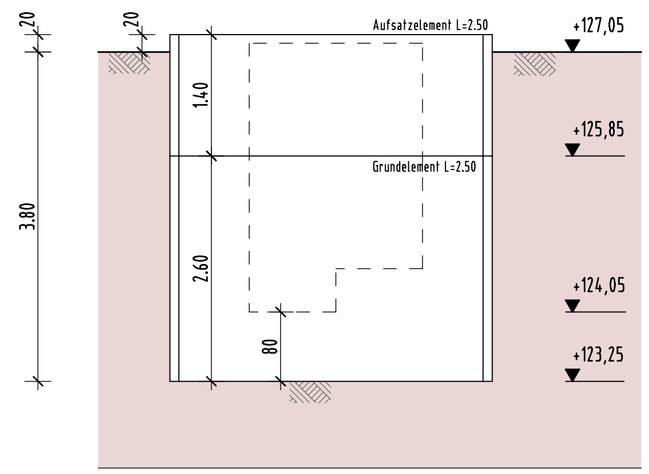


RKB 3/2022

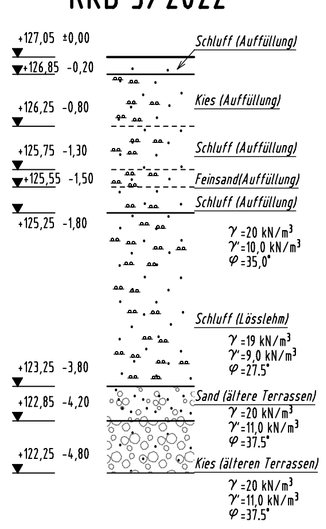


PHASE 3

GRUNDRISS
M. 1:50

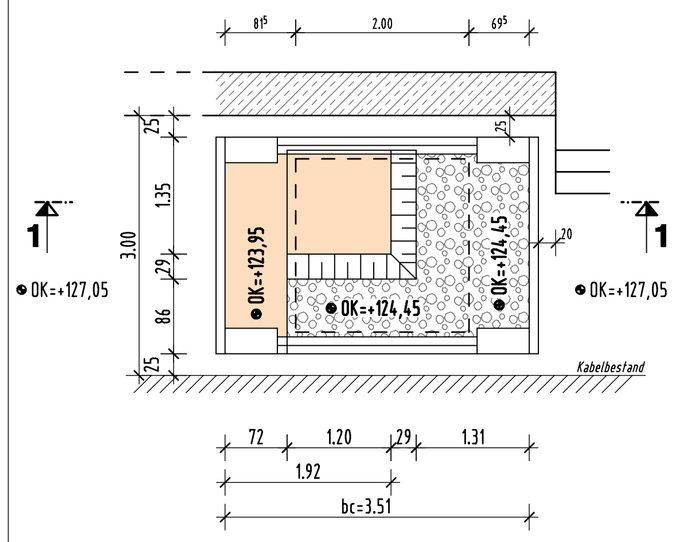


SCHNITT 1 - 1
M. 1:50

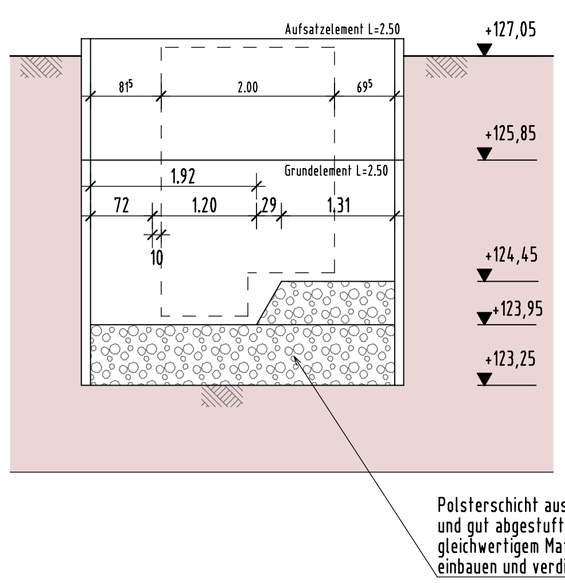


Polsterschicht aus feinkornarmem und gut abgestuftem Bergkies oder gleichwertigem Material lagenweise einbauen und verdichten.

PHASE 4


GRUNDRISS
M. 1:50

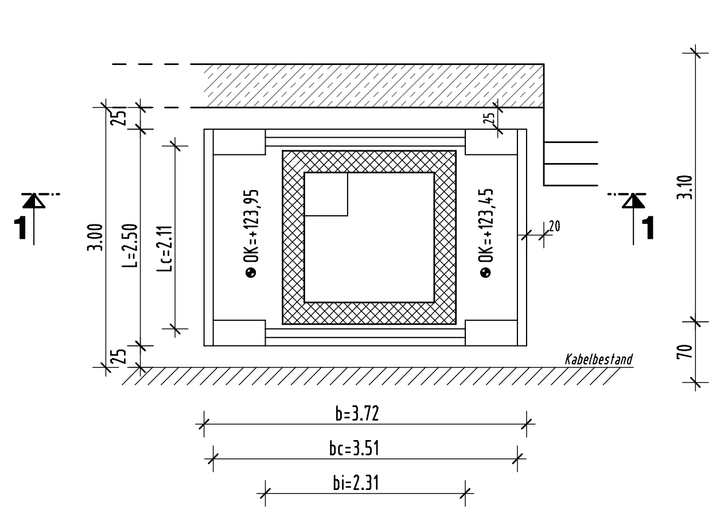


SCHNITT 1 - 1
M. 1:50

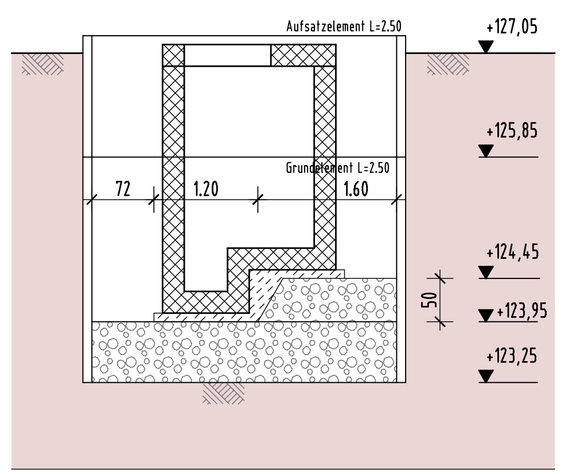

ENDZUSTAND

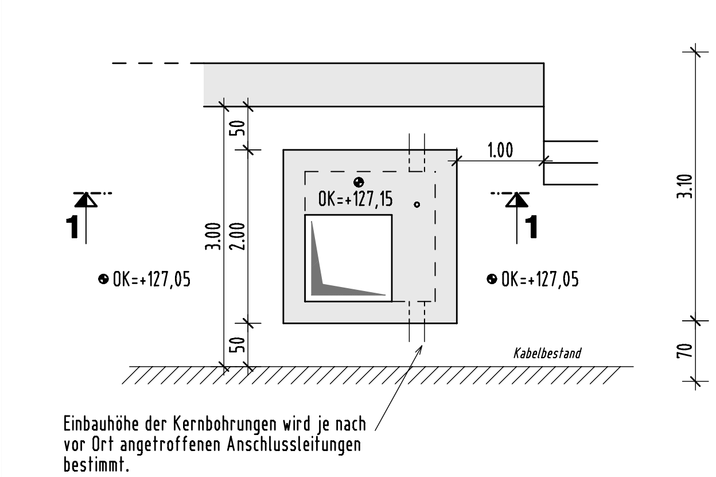

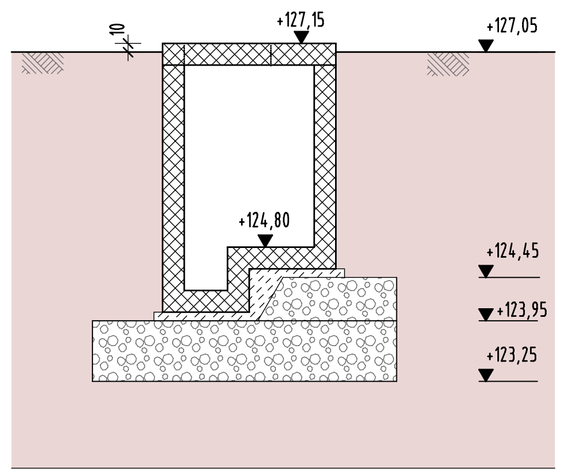

HINWEISE:

Sämtliche Maße sind vom Auftragnehmer auf Übereinstimmung mit den Werkplänen des Objektplaners und der Ortlichkeit zu überprüfen. Eventuelle Unstimmigkeiten sind dem Aufsteller umgehend mitzuteilen!

Der Ausführende ist verpflichtet, den Auftraggeber auf etwaige Unstimmigkeiten der Ausführungsunterlagen hinzuweisen (VOB 2012 Teil B § 3.3).

Diese Zeichnung gilt nur in Verbindung mit den Ausführungszeichnungen des Objektplaners und den Angaben der Fachplaner.

Legende

Sauberkeitsschicht C 12/15

Ferigteilbeton C 30/37 WU

Polsterschicht aus Bergkies

Index	Datum	Name	Art der Änderung

Bauherr:
WVER
Wasserverband Eifel-Rur

Eisenbahnstraße 5
52353 Düren

WASSERVERBAND EIFEL-RUR

☐ Vorplanung
☐ Entwurfsplanung
☐ Genehmigungsplanung
☒ Ausführungsplanung

Blattgröße: A1

Expositionsklassen: XC2, XF3, XA1, WF

Baustoffe: Beton: FT (C 30/37 WU)
Betonstahl: B500B

Kennwort: KA Alsdorf-Bettendorf - MSE

Auftrag-Nr.: 1135

Benennung:
Verbauplan
Grundrisse und Schnitte

	Datum	Name
Gez.	25.10.2024	
Gepr.		

Maßstab: 1:50, 1:10

Zeichn.-Nr.: 1.1.35.08

Das Urheberrecht dieser Zeichnung verbleibt bei uns. Sie darf ohne unsere Einwilligung weder kopiert, vervielfältigt noch 3. Personen zugänglich gemacht werden. Jeder Mißbrauch wird zivil- und strafrechtlich verfolgt.

Designed with STRAKON - www.DICAD.de