

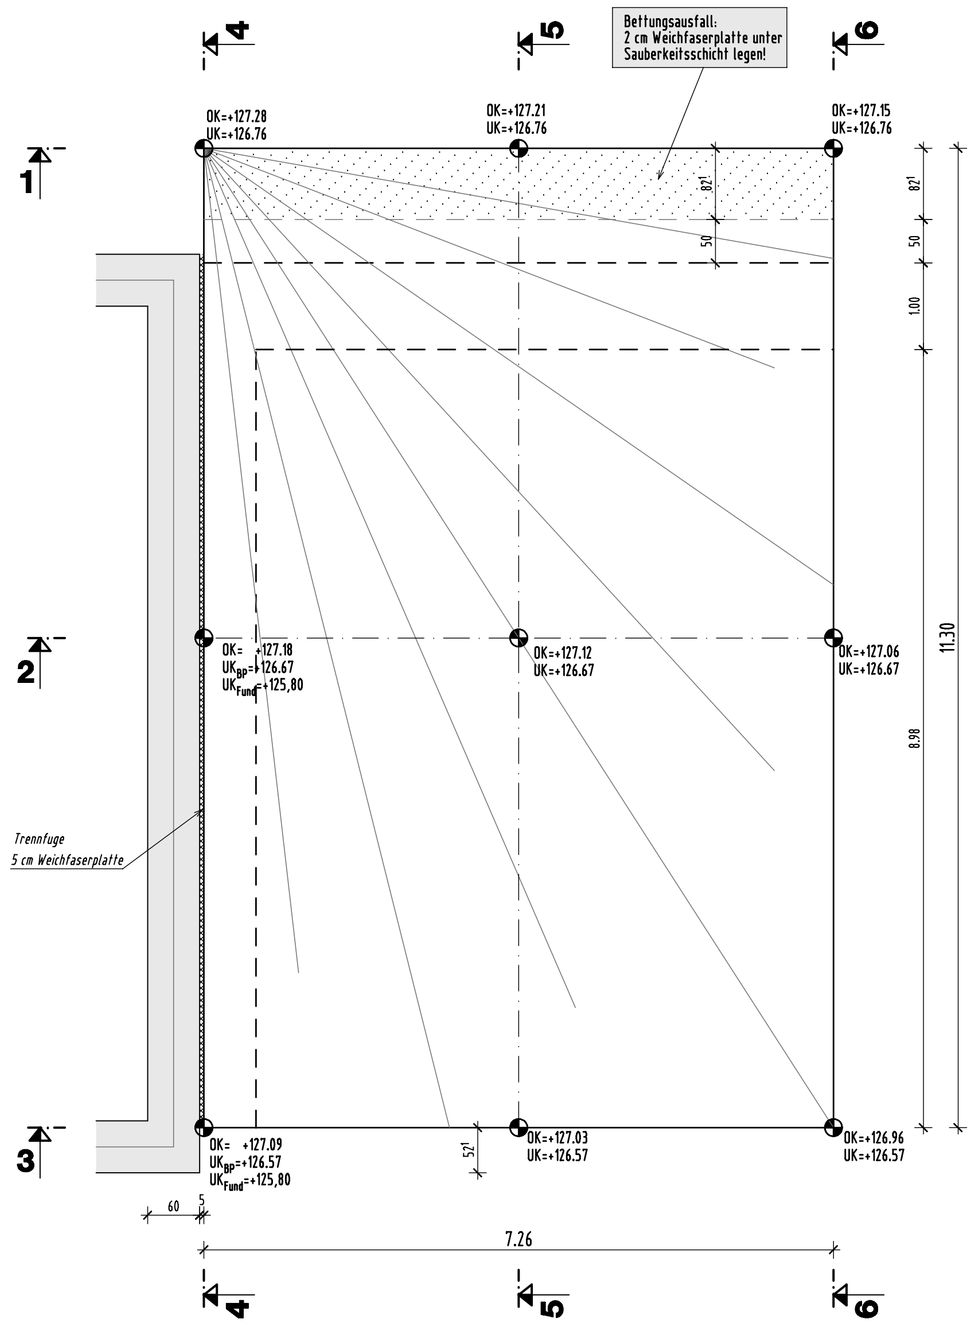


SCHNITT 4-4


M. 1:50

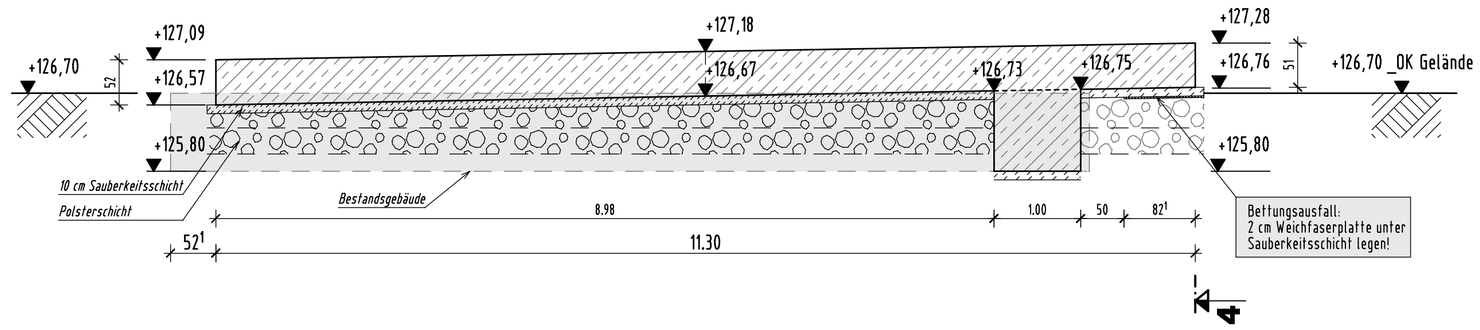

SCHNITT 5-5

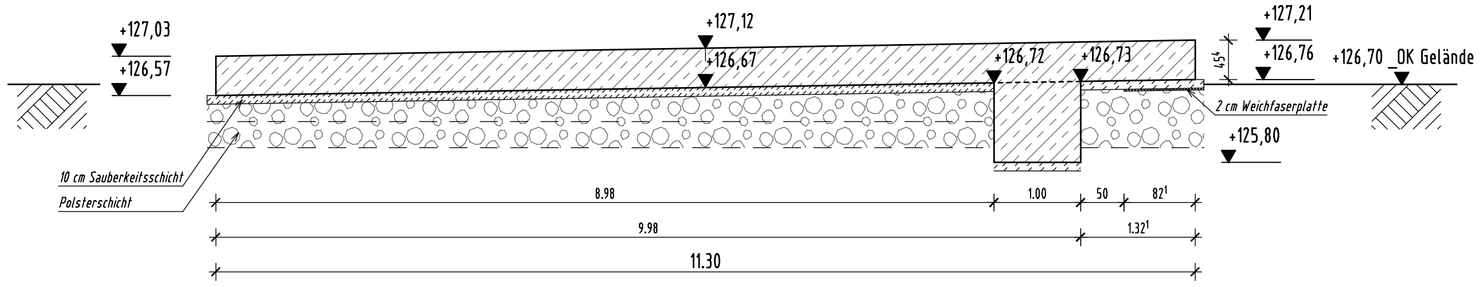


SCHNITT 6-6

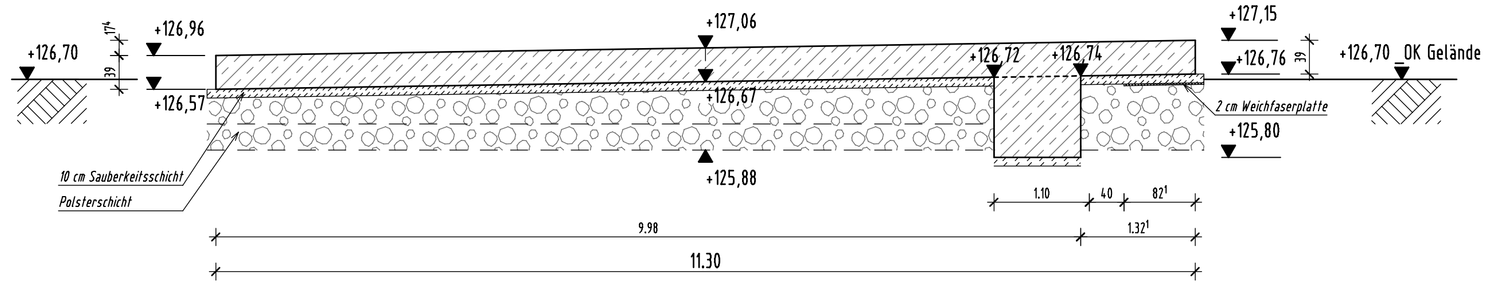

SCHNITT 1-1


M. 1:50

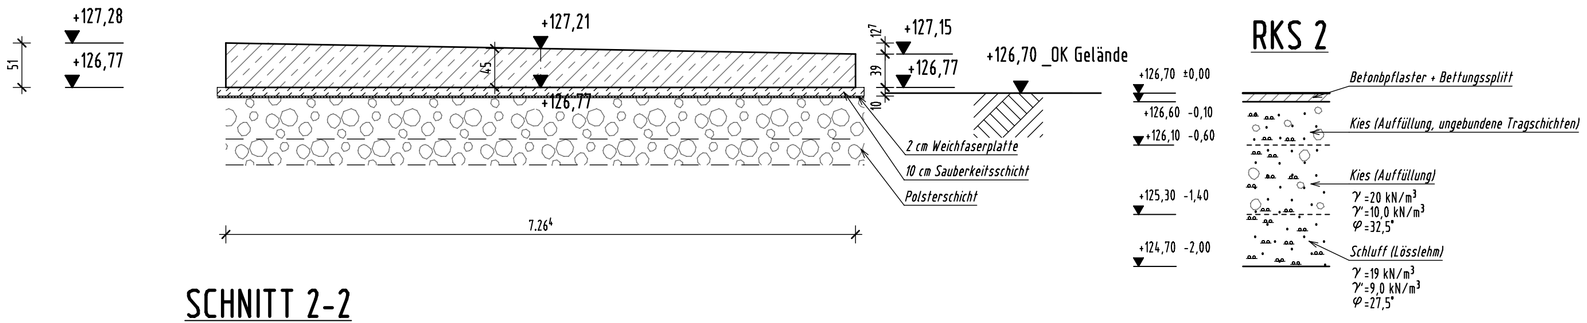

RKS 2


SCHNITT 2-2

M. 1:50

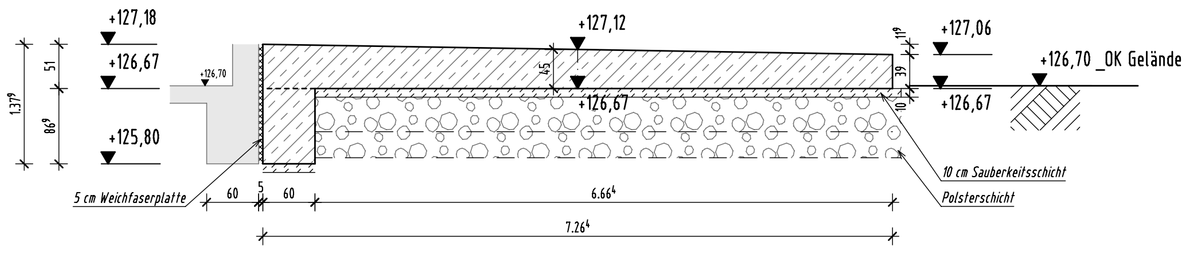

SCHNITT 3-3

M. 1:50

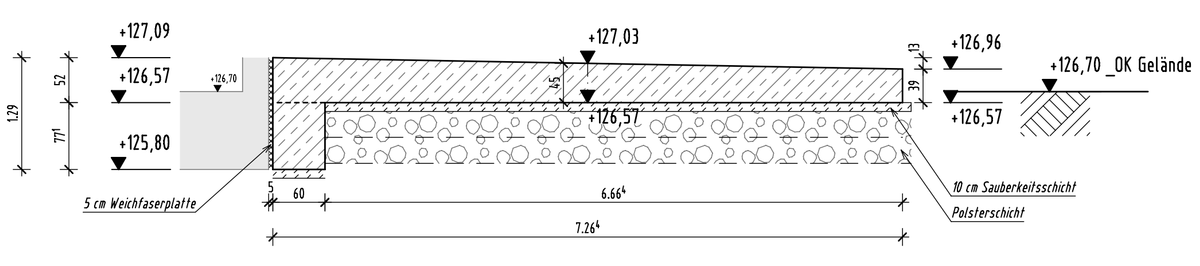


Unter der Betonplatte soll eine mind. 60 cm dicke Polsterschicht angeordenet werden. Bodenauffüllung mit guf verdichtungs-fähigen Material (z.B. Schotter oder Kies der Körnung 0/45 oder 0/56) lagen-weise auffüllen und verdichten. Lagehöhe max. 30 cm.

Proctordichte D_{Pr}=98%


ÜBERSICHT

M. 1:100

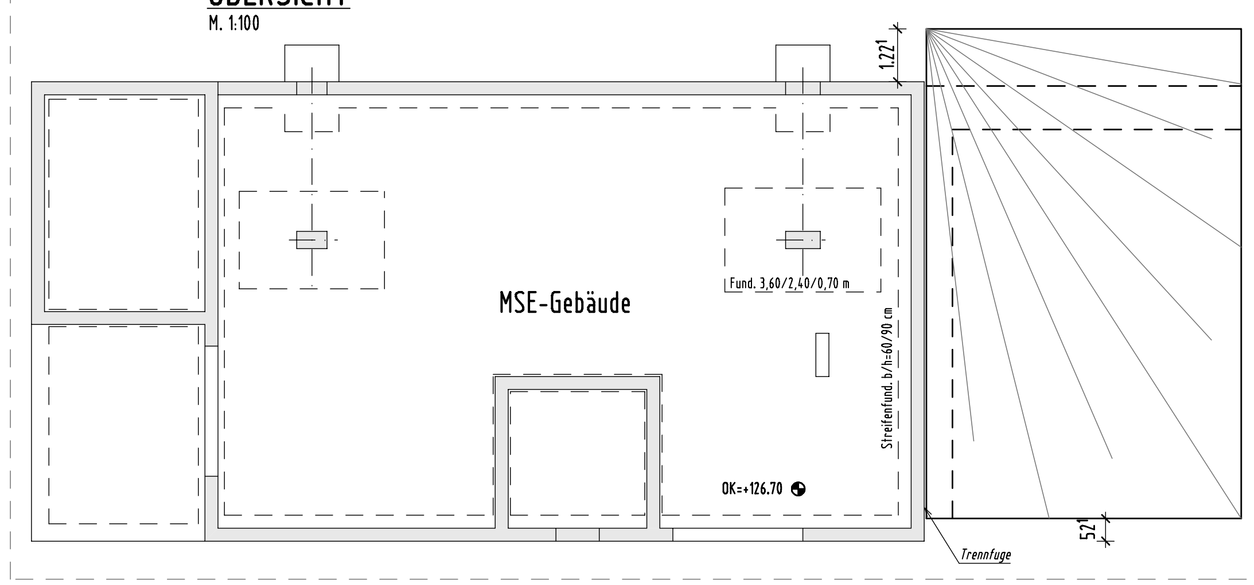

Darstellung: Bodenplatten-Neigung

M. 1:100

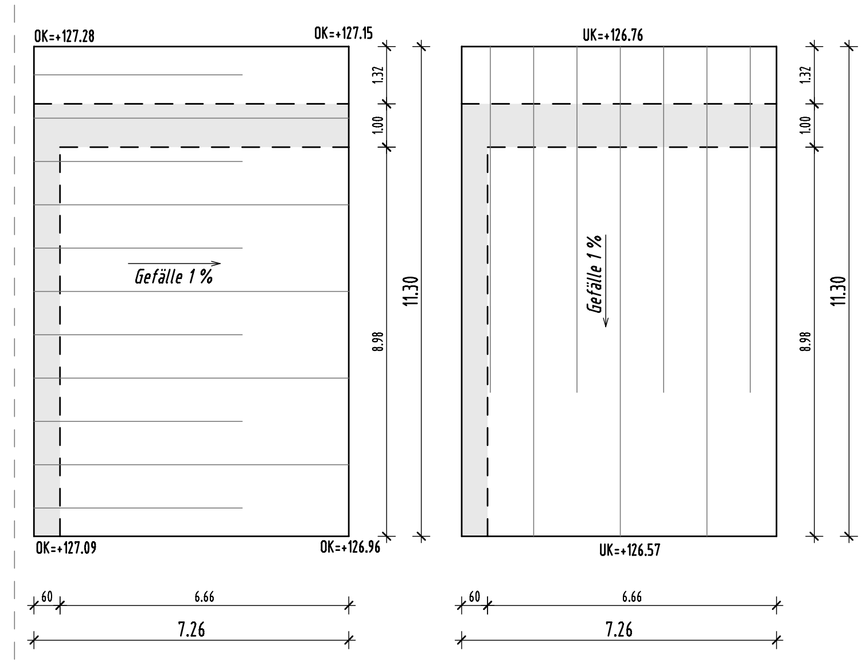

ALLE SICHTBAREN BETONKANTEN MIT DREIKANTLEISTEN BRECHEN SOWEIT KEINE ANDEREN ANGABEN VORLIEGEN .

ARBEITSFUGEN :

Die Arbeitsfugen sind nach DIN EN 1992-1-1 Absatz 6.2.5 und Heft 600 DAfStB herzustellen. Vor dem Betonieren sind die Arbeitsfugen gründlich zu reinigen!

Benennung der Arbeitsfugen

AF-FB = Arbeitsfuge mit Fugenblech
AF-VS = Arbeitsfuge mit Verspressschlauch
AF-OE = Arbeitsfuge ohne Einlage

HINWEISE:

Sämtliche Maße sind vom Auftragnehmer auf Übereinstimmung mit den Werkplänen des Objektplaners und der Örtlichkeit zu überprüfen. Eventuelle Unstimmigkeiten sind dem Aufsteller umgehend mitzuteilen!
Der Ausführende ist verpflichtet, den Auftraggeber auf etwaige Unstimmigkeiten der Ausführungsunterlagen hinzuweisen (VOB 2012 Teil B § 3.3).

Diese Zeichnung gilt nur in Verbindung mit den Ausführungszeichnungen des Objektplaners und den Angaben der Fachplaner.

Legende

Stahlbeton C 30/37
Sauberkeitsschicht C 12/15
Weichfaserplatte

Index	Datum	Name	Art der Änderung

Bauherr:
WVER
Wasserverband Eifel-Rur

Eisenbahnstraße 5
52353 Düren

WASSERVERBAND EIFEL-RUR

- ☐ Vorplanung
- ☐ Entwurfsplanung
- ☐ Genehmigungsplanung
- ☒ Ausführungsplanung

Blattgröße: A1

Expositionsklassen: Platte: XC2, XF2, XA1, WF
Fundamente: XC2, WF

Baustoffe: Beton: C 30/37
Betonstahl: B500B

Kennwort: KA Alsdorf-Bettendorf - MSE

Auftrag-Nr.: 1135

Benennung: Schalplan

Betonplatte/Fundamente Schlammstapelbehälter

Grundriß und Schnitte

	Datum	Name
Gez.	29.10.2024	Alvarado
Gepr.		

Maßstab: 1:100 ; 1:50

Zeichn.-Nr.: 1,1,35 | 0,9

Das Urheberrecht dieser Zeichnung verbleibt bei uns. Sie darf ohne unsere Einwilligung weder kopiert, vervielfältigt noch 3. Personen zugänglich gemacht werden. Jeder Mißbrauch wird zivil- und strafrechtlich verfolgt.

1135-s-bp-009 31.10.24 21:17

Designed with STRAKON - www.DICAD.de