


Grundriss OG

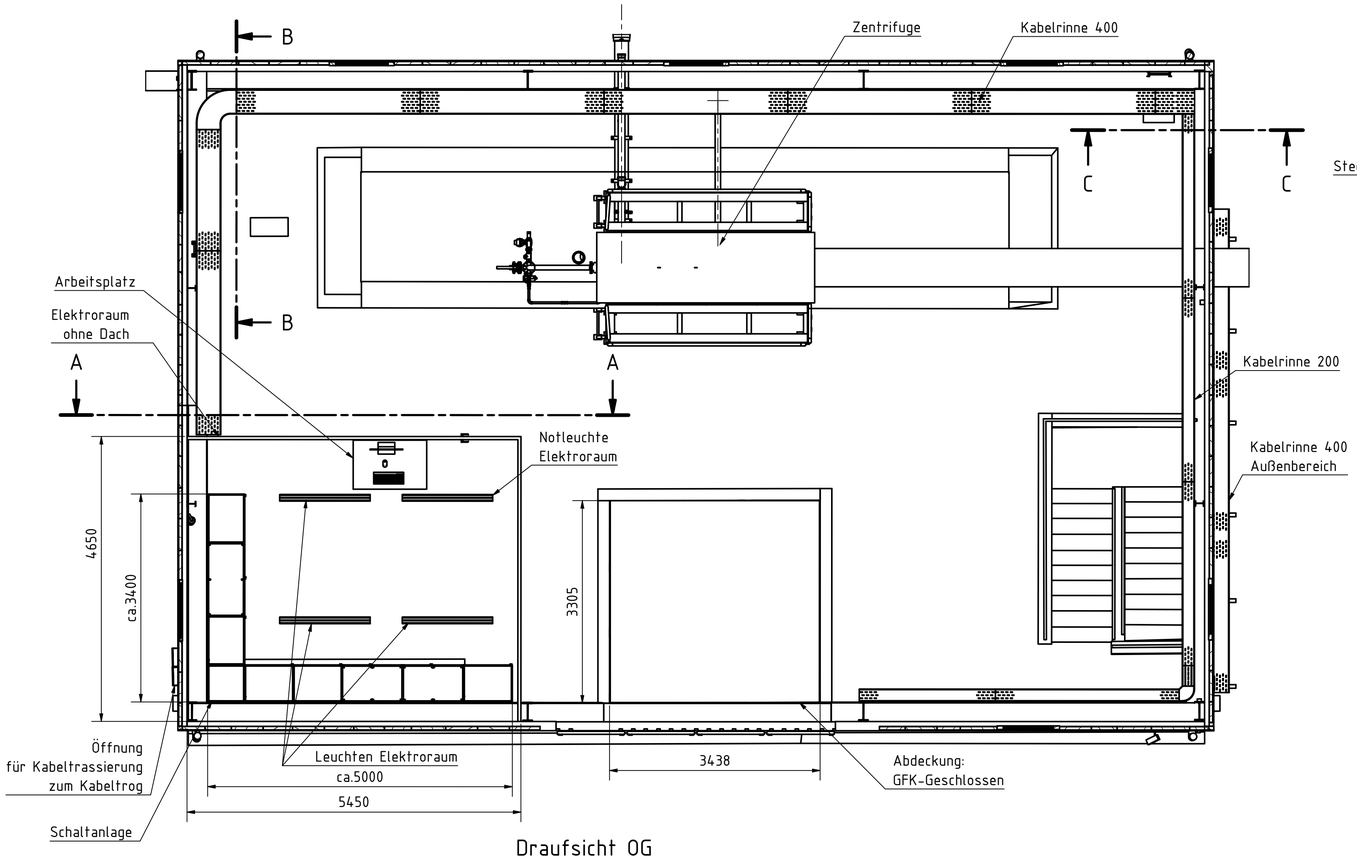


B-B

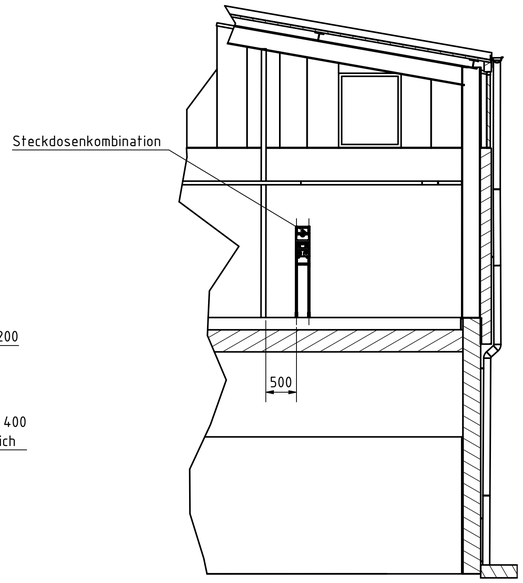


A-A

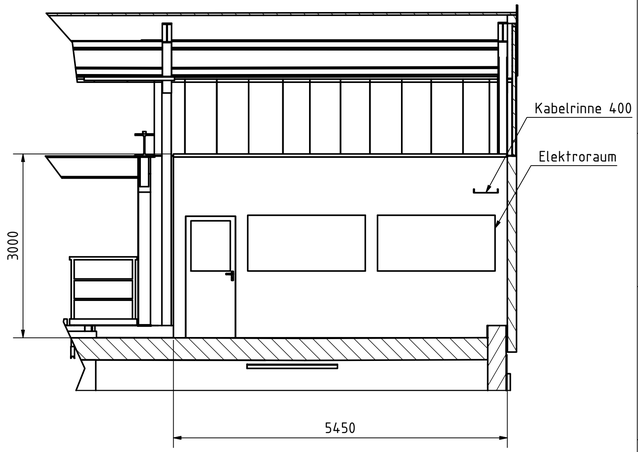


C-C

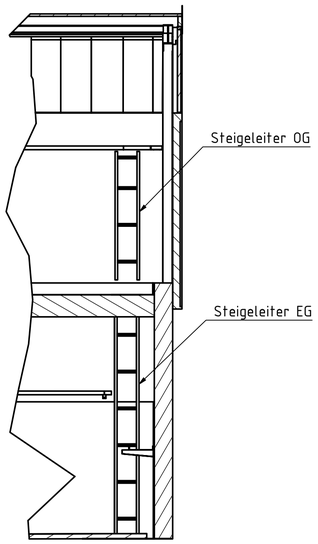

Draufsicht OG

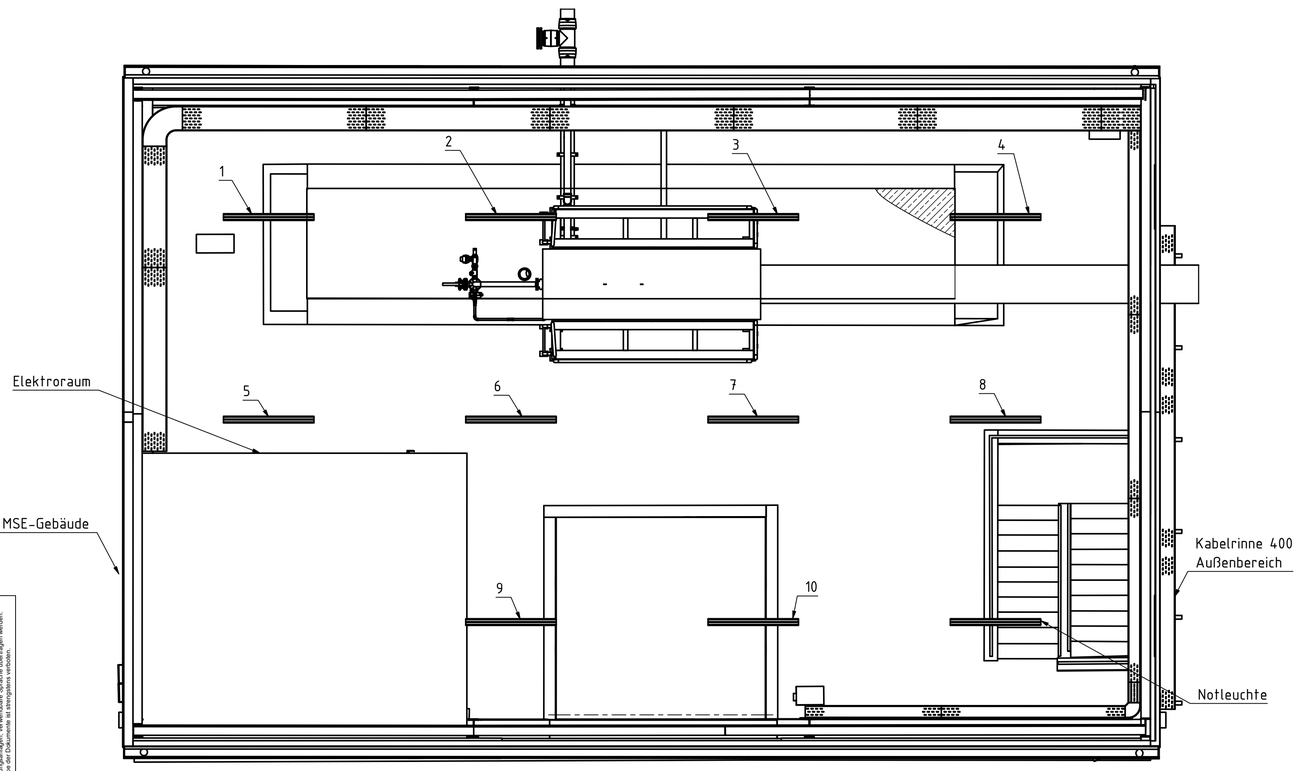

1 - 10 Leuchten OG

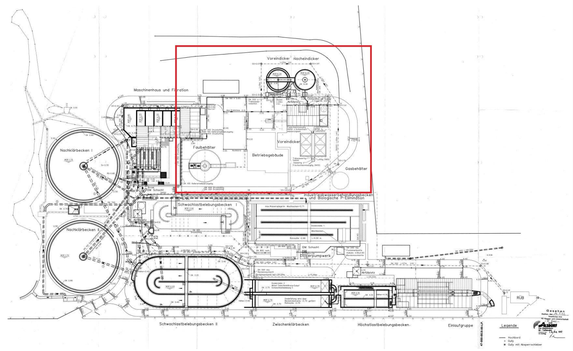

Die Dokumente sind urheberrechtlich geschützt. Kein Teil der Dokumente darf in irgendeiner Form - durch Fotokopie, Mikrofilm oder andere Verfahren - reproduziert oder in eine für Maschinen, insbesondere von Datenverarbeitungsanlagen, verwendbare Sprache übertragen werden. Auch Weitergabe der Dokumente an Dritte ist ohne unsere ausdrückliche schriftliche Genehmigung nicht gestattet.

WVER
DAMIT LEBEN IM FLUSS BLEIBT.

				(zul. Abweichungen für Maße ohne Toleranzangaben)	(Oberfläche)
				Maßstab 1:50	Format A1
				(Werkstoff, Halbzeug) (Rohteil- Nr.) (Modell oder Gesenk- Nr.)	
				Datum	Name
				Bearb. 13.02.2026	sn
				Gepr.	
				Norm	

(Benennung)
MSE KA Alsdorf-Bettendorf
MSE - Gebäude, EMSR
Grundriss OG

(Zeichnungsnummer)
20l117WVER-VV=213_T01

Blatt 1 Bl.

Zust.	Änderung	Datum	Name	Urspr.	Ers. f.:	Ers. d.: