


Grundriss EG

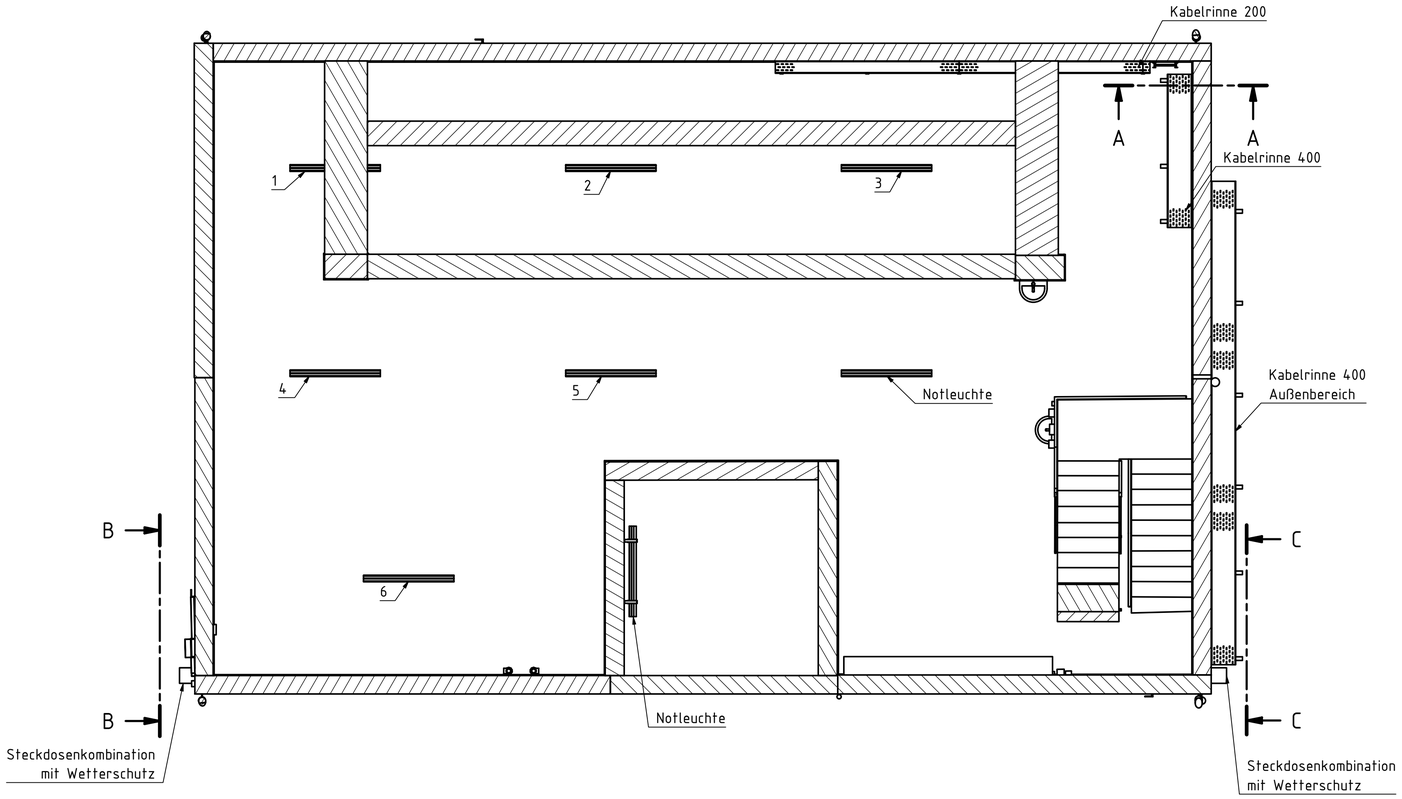


A-A

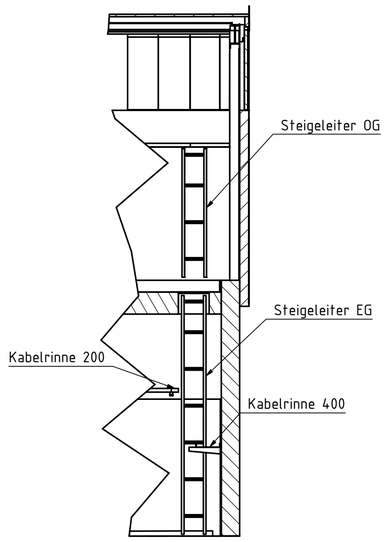


C-C

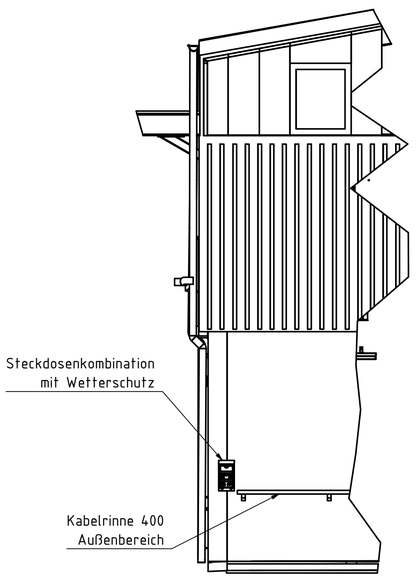

B-B

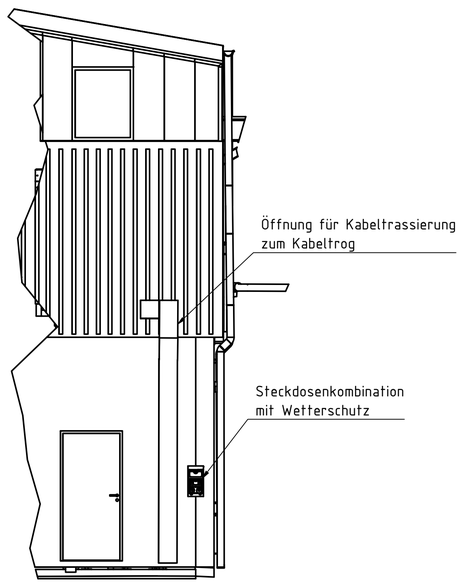

1 - 6 Leuchten EG

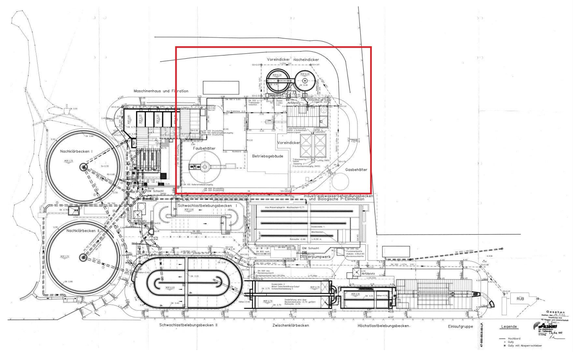

Das Dokumente sind urheberrechtlich geschützt. Kein Teil der Dokumente darf in irgendeiner Form - durch Fotokopie, Mikrofilm oder andere Verfahren - oder in eine für Maschinen, insbesondere für Datenverarbeitungsanlagen, verwendbare Sprache übertragen werden. Auch die Weitergabe der Dokumente an Dritte ist untersagt.

WVER Damit Leben im Fluss bleibt.				(zul. Abweichungen für Maße ohne Toleranzangaben)	(Oberfläche)	Maßstab 1:50	Format A1
						(Werkstoff, Halbzeug) (Rohteil- Nr.) (Modell oder Gesenk- Nr.)	
				Datum	Name	(Benennung)	
				Bearb. 13.02.2026	sn	MSE KA Alsdorf-Bettendorf MSE - Gebäude , EMSR Grundriss EG	
				Gepr.			
				Norm			
						(Zeichnungsnummer) 201117WVER-VV=214_T01	Blatt 1 Bl.
Zust.	Änderung	Datum	Name	Ursprung		Ers. f.:	Ers. d.: