



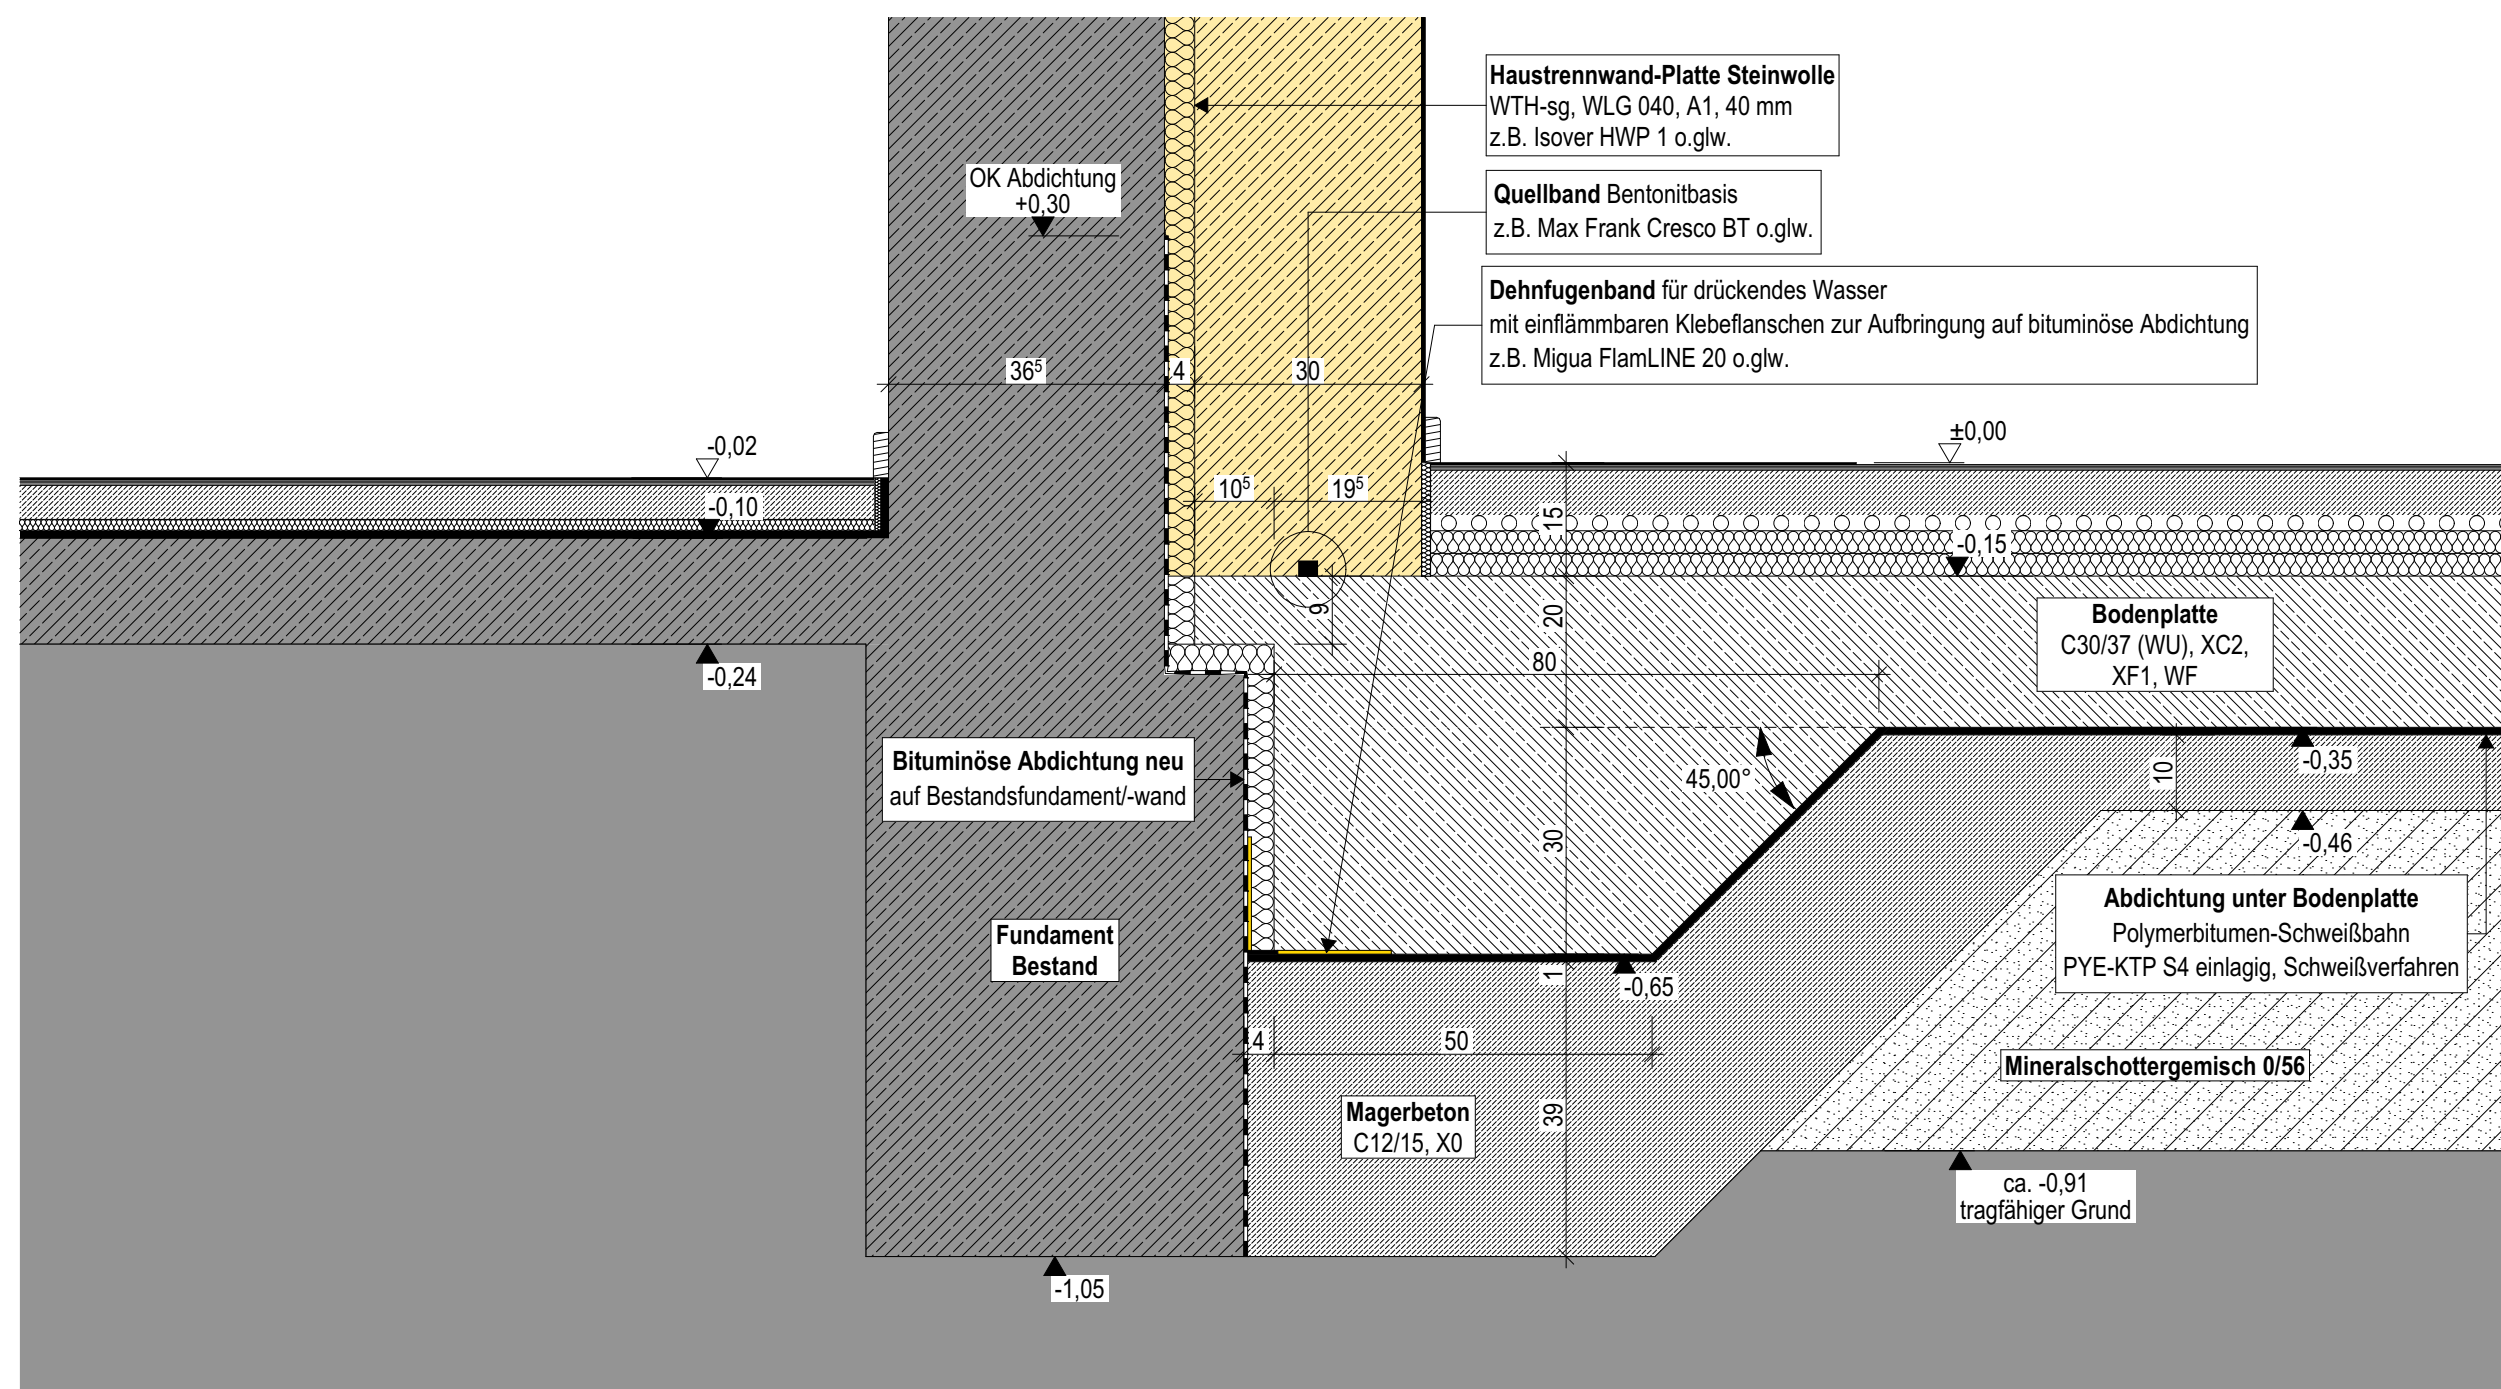

D1	Detailschnitt D1	1:10
----	------------------	------

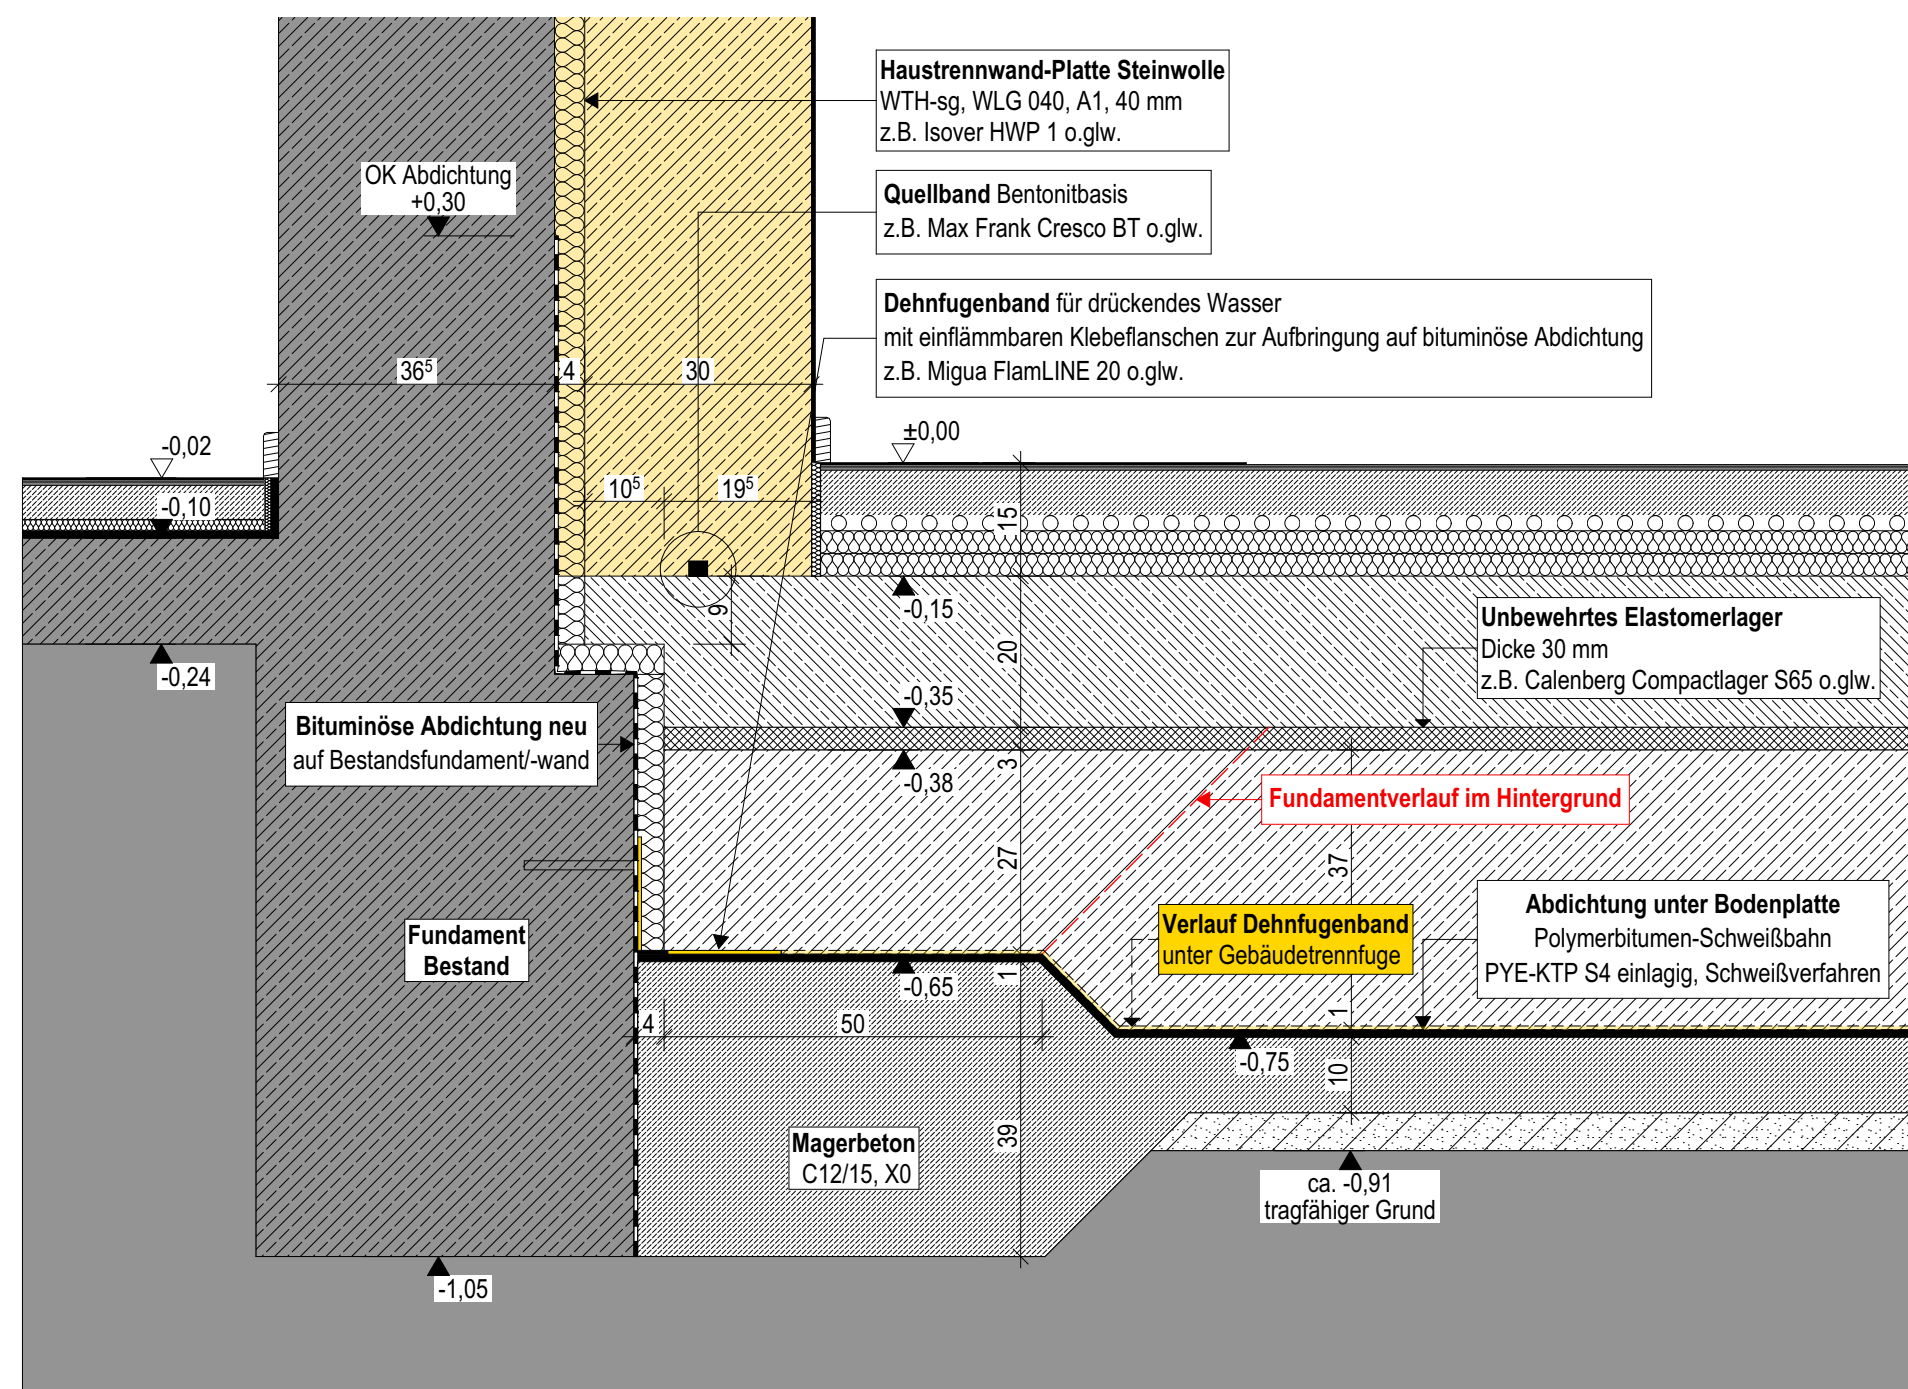

D1.1 Detailschnitt D1.1 1:10

TGA	grün = Gewerk HSL blau = Gewerk ELT	D/B/W Decke/Boden/Wand D/A Durchbruch/Aussparung	Wandaussparung Heizung
------------	--	---	------------------------

BAUTEILE Beton, bewehrt Beton, unbewehrt/ Estrich WU-Beton Betonfertigteil Mauerwerk GK-Wand Bestand Abbruch	HÖHENANGABEN OK Fertigtufußboden/ OK Rohfußboden (Grundriss) OK Fertigtufußboden (Schnitt) OK Rohfußboden (Schnitt) Höhenangaben Türen OKF bis UK Sturz, alle anderen Öffnungen OKR bis UK Sturz	RAUMSTEMPEL NRF: Netto-Raumfläche U: Raumumfang RH: OKF bis UK Rohdecke RH i.L.: OKF bis UK Abhangdecke
--	---	--

BRANDSCHUTZ Bauteile Neubau Bestand Brandwand Bauart Brandwand höchsteuerbeständig (120 Min.) feuerbeständig (90 Min.) hochfeuerhemmend (60 Min.) feuerhemmend (30 Min.) Brandriegel Fassade	Türen d dichtschießend s dicht- und selbstschießend rs rauchdicht und selbstschießend fh feuerhemmende, dicht- und selbstschießende Tür (T30) hfh hochfeuerhemmende, dicht- und selbstschießende Tür (T60) fb feuerbeständige, dicht- und selbstschießende Tür (T90)	FENSTER BH: Brüstungshöhe: OKF bis OK Fertigbrüstung BRH: Brüstungsrohöhe: OKR bis OK Rohbrüstung
---	--	--

Sicherheitsrelevante Zeichen Notausgang Rettungsfenster Rettungsweg Feuerlöscher Brandmelder/Hausalarm RWA 0,5 m² Öffnung, i. L. mind. 0,5 m²
--

Pläne gelten nur in Verbindung mit den Plänen der beteiligten Fachplaner!
Alle Maße sind örtlich zu prüfen, Unstimmigkeiten der Bauleitung mitzuteilen!

04.09.25	SD	Quellband ergänzt	02
14.08.25	AE	Dehnfugenprofil Alt an Neu ausgetauscht	01
DATUM	BEARBEITER	ÄNDERUNGEN	INDEX

0,00 ± 123,01m ü. NHN

Projekt:	Erweiterung Gesamtschule Weilerswist
	Ort: Martin-Luther-Straße 26, 53919 Weilerswist
Bauherr:	Gemeinde Weilerswist Bonner Straße 29 53919 Weilerswist Tel.: 02254-9600-169 Fax: 02254-9600-269 avdanwitz@weilerswist.de
Architekt:	hmp ARCHITEKTEN GmbH Am Hirschsprung 24-28 51109 Köln Tel.: 0221-9844-0 Fax: 0221-9844-6 e-mail: hmp@hmp-architekten.de
Planinhalt:	Detailschnitt D1 + D1.1 Forum 1/Ganztagsbereich
Status:	Ausführungsplanung
Maßstab:	1:10
Format:	A1
Plannr.:	526 600 02
Index:	02
gezeichnet:	SD
am:	28.10.2024
Datum:	526_40_AP_A