




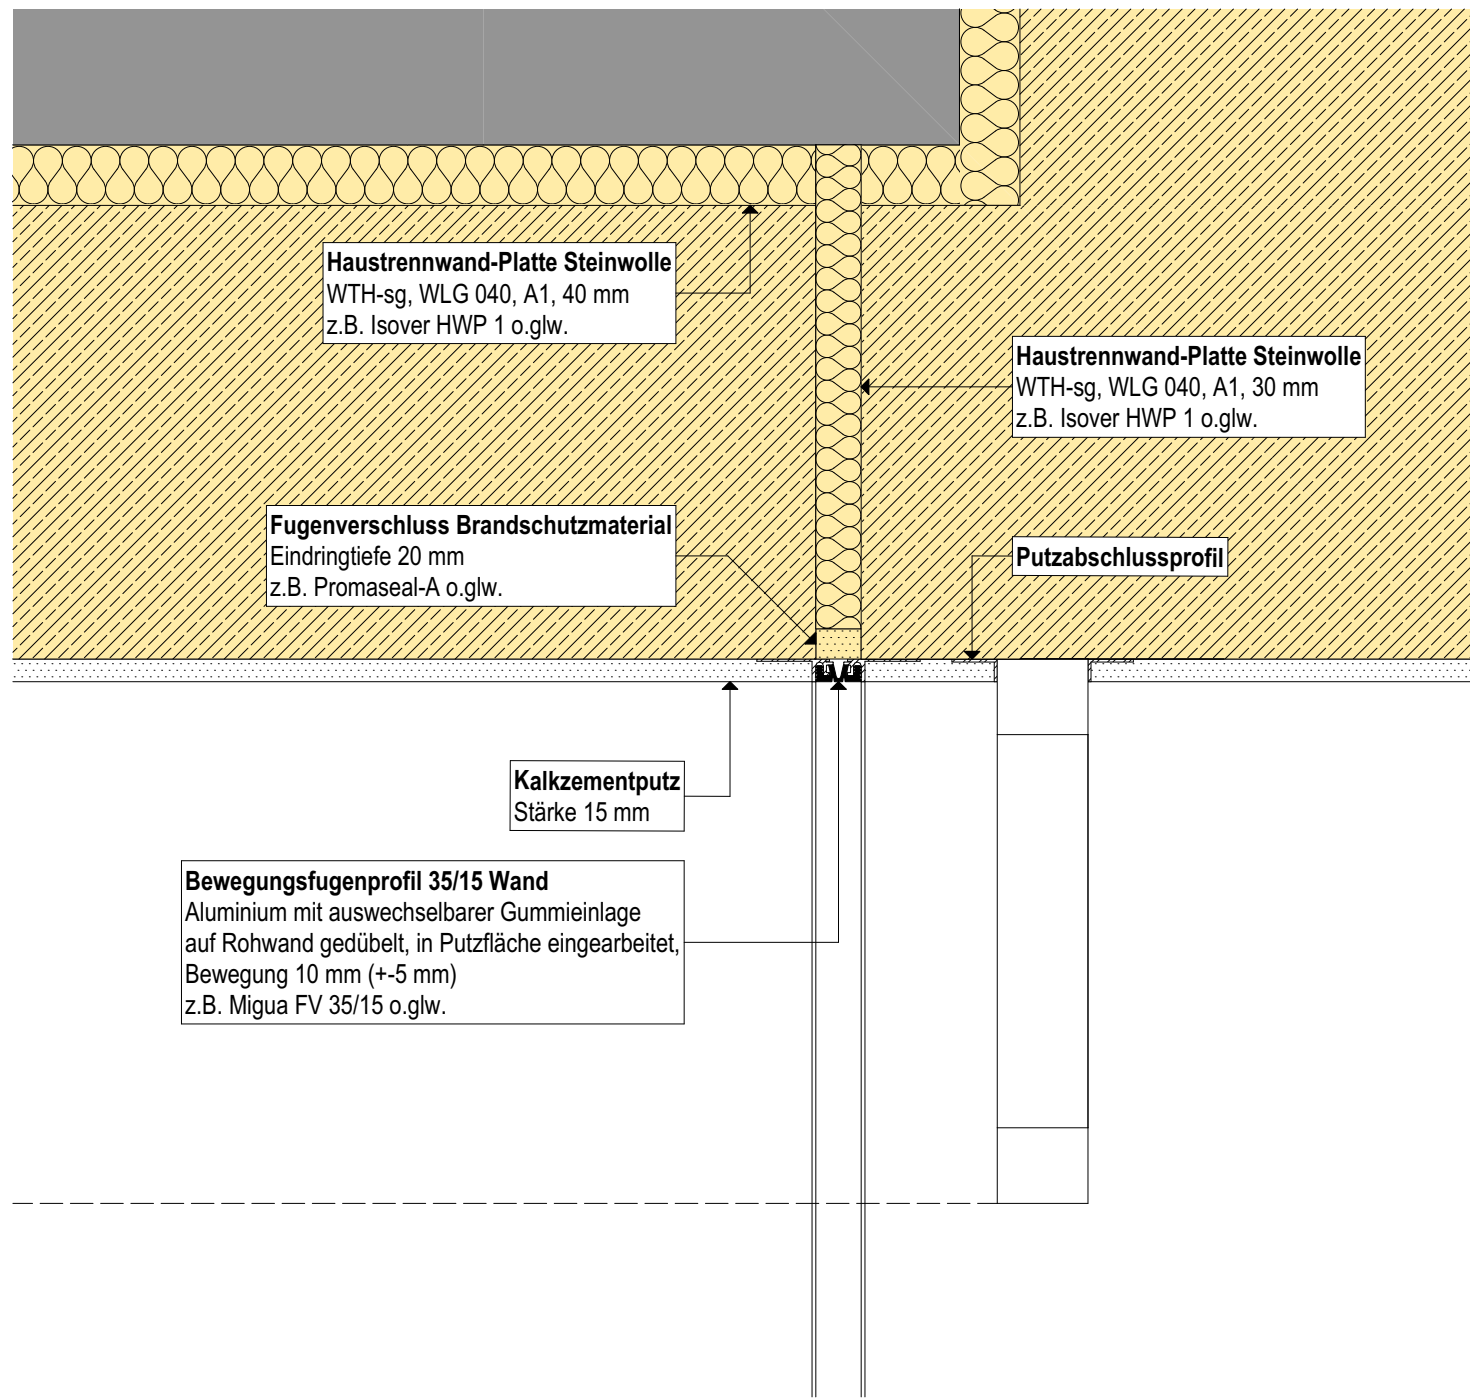


GTF 4

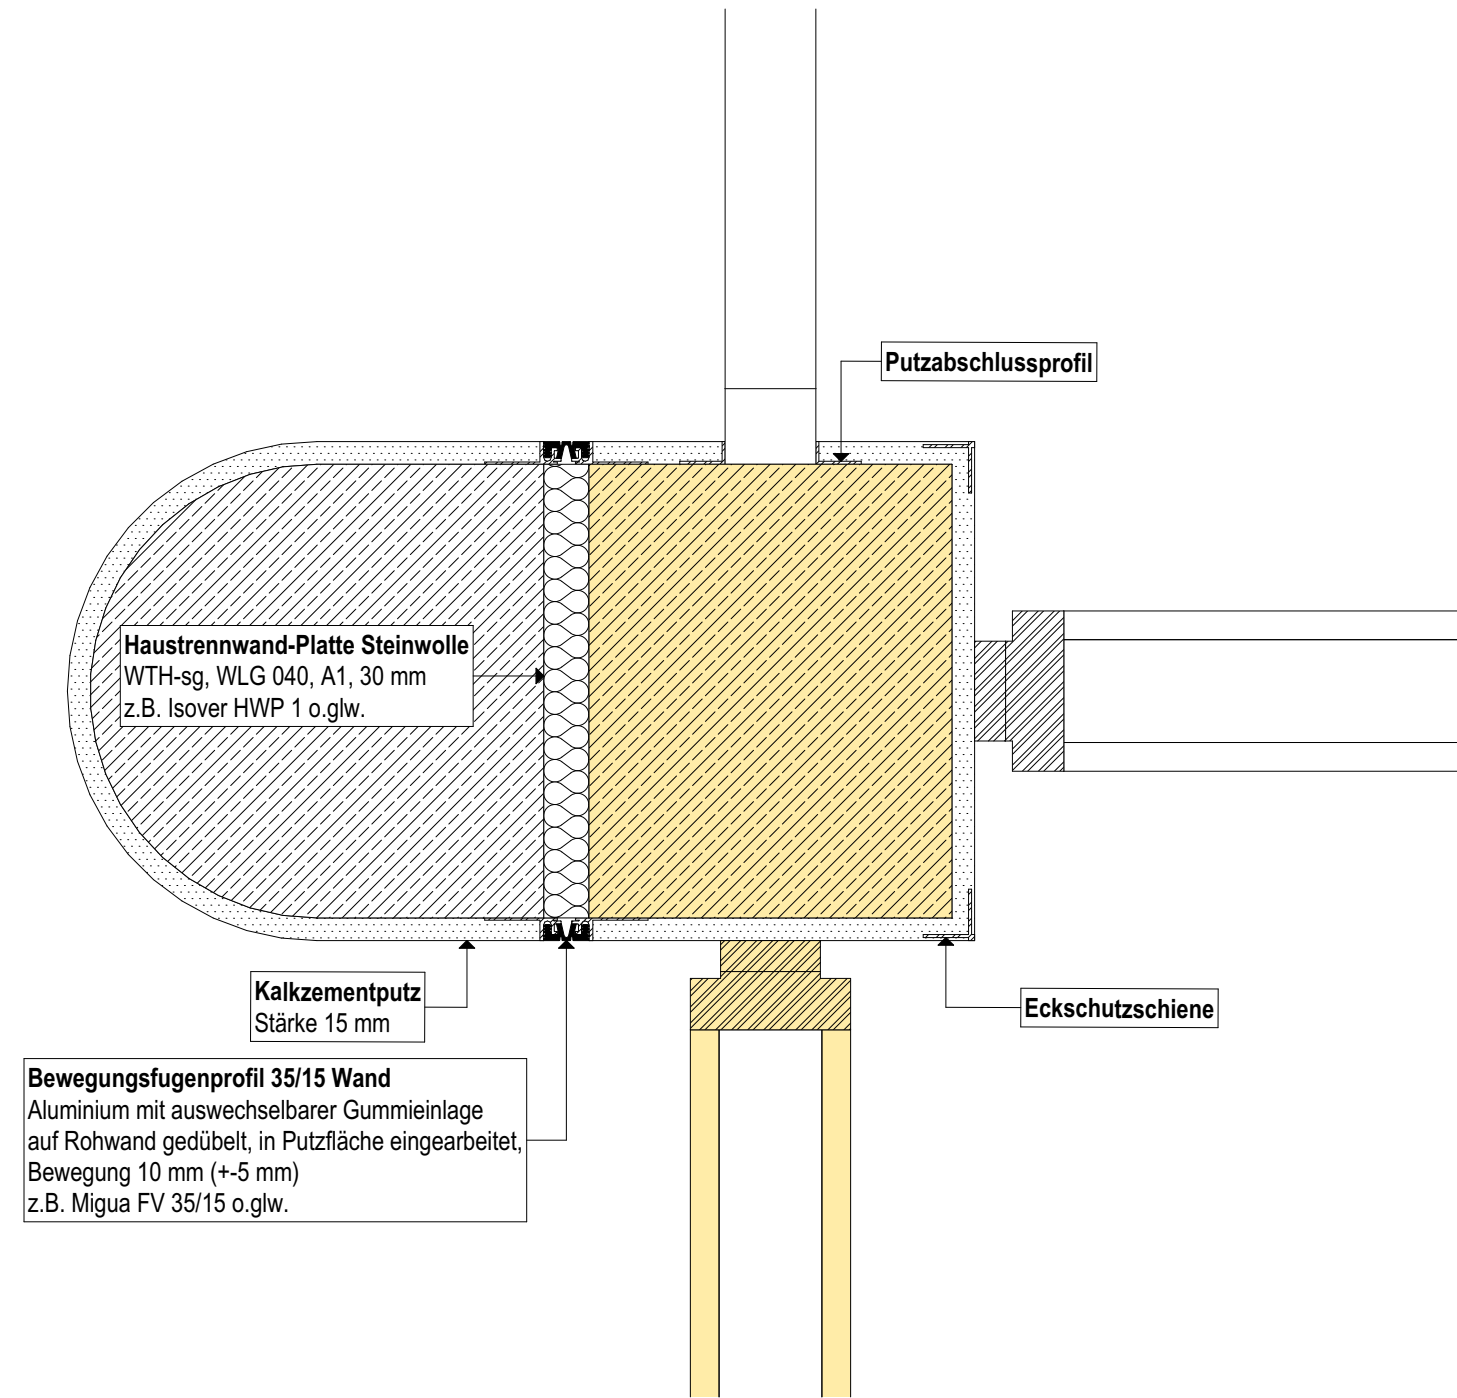


GTF 5

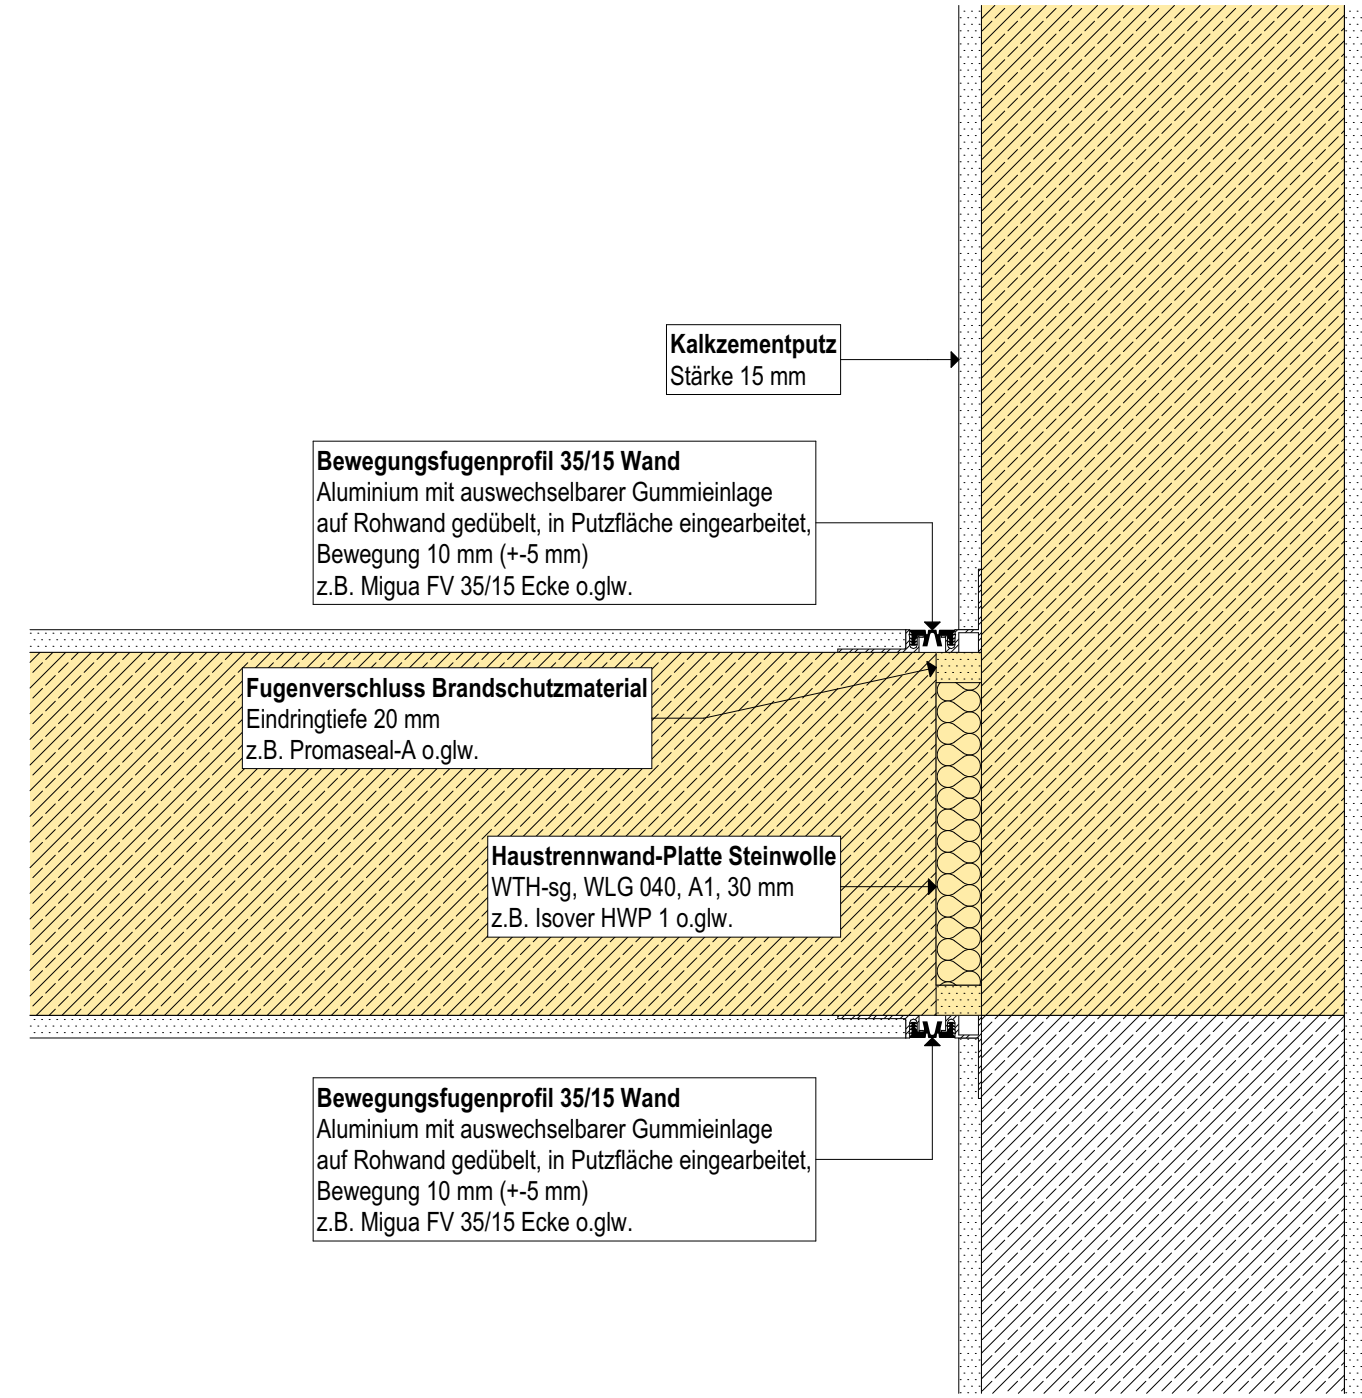


GTF 6

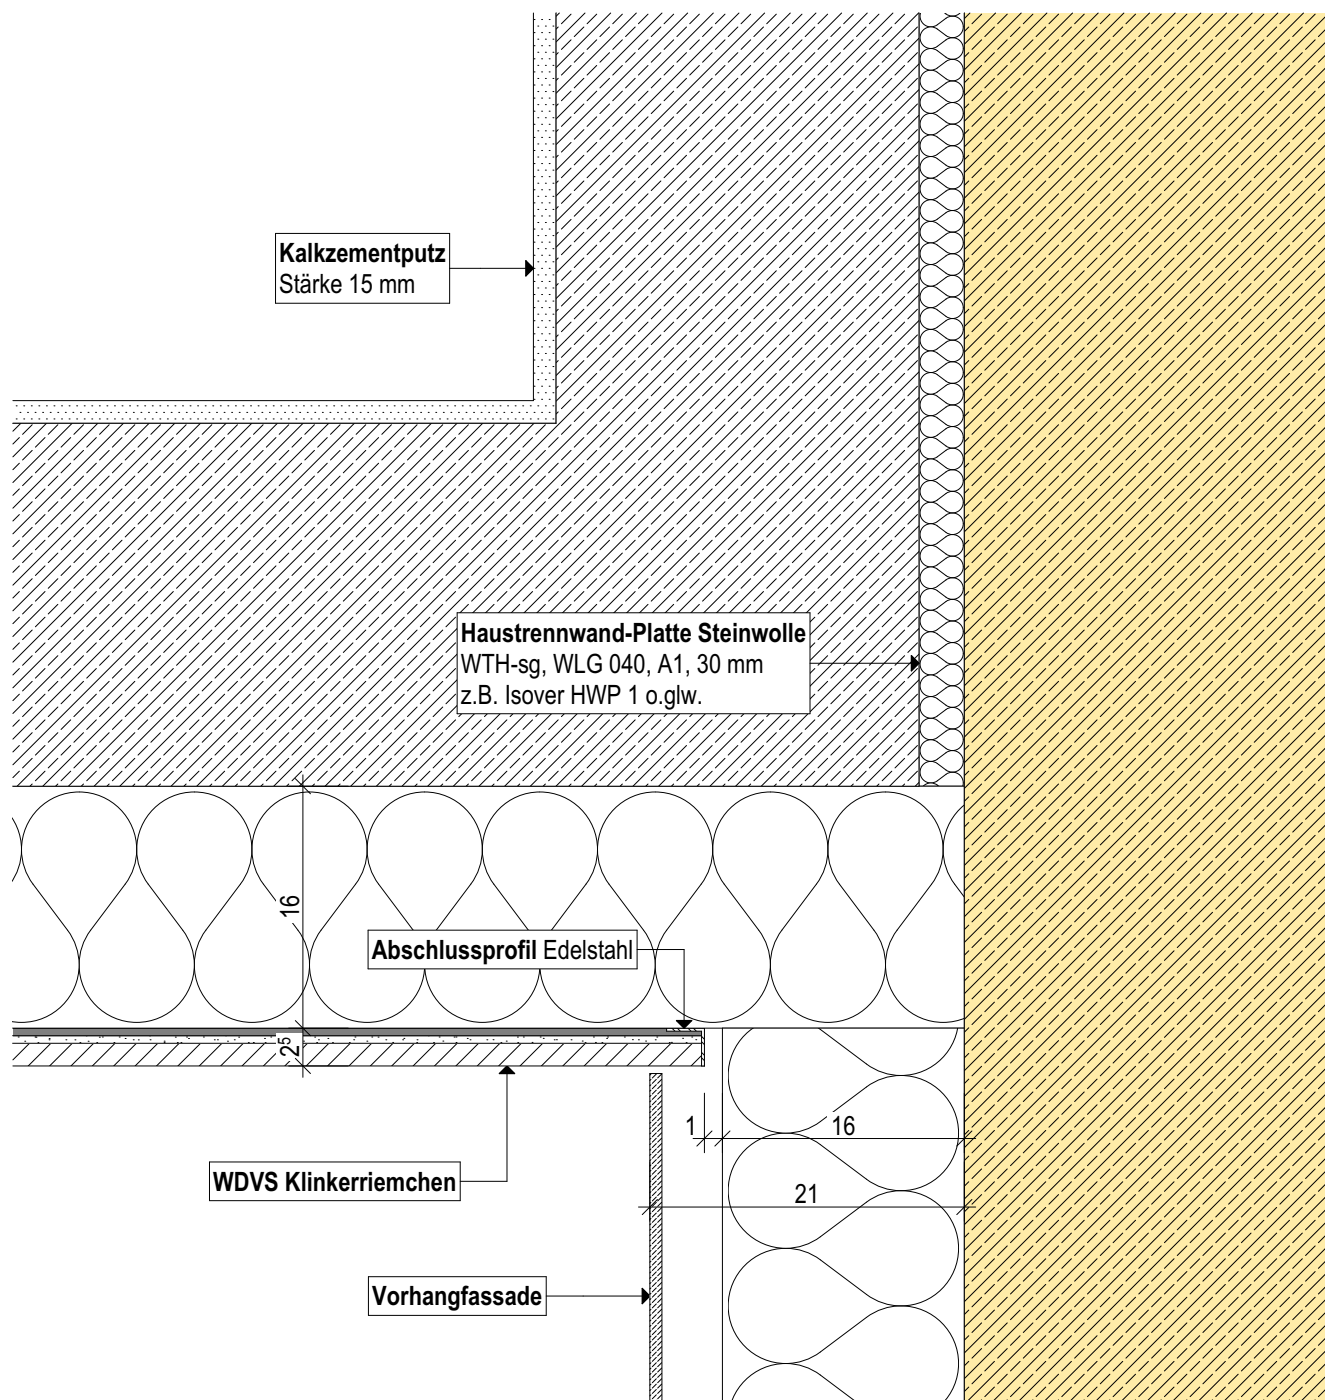

GTF 7

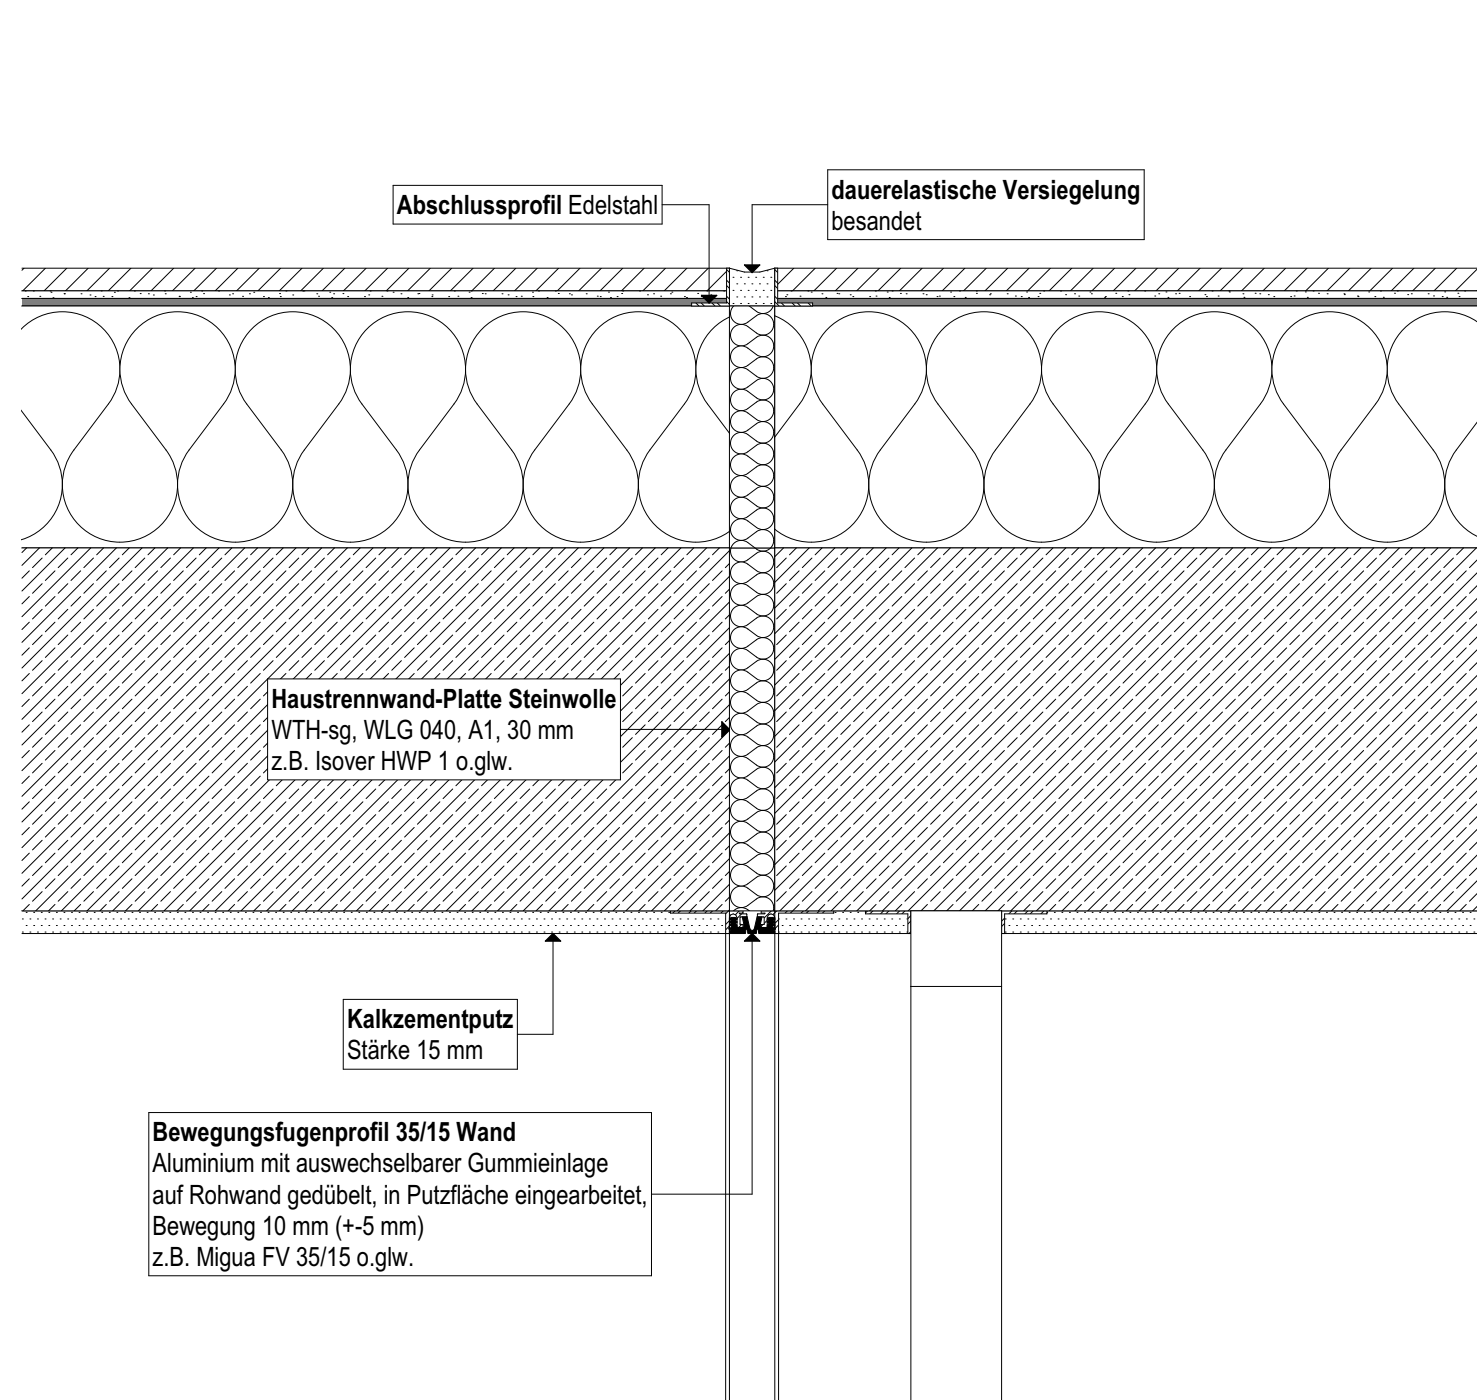

GTF 8

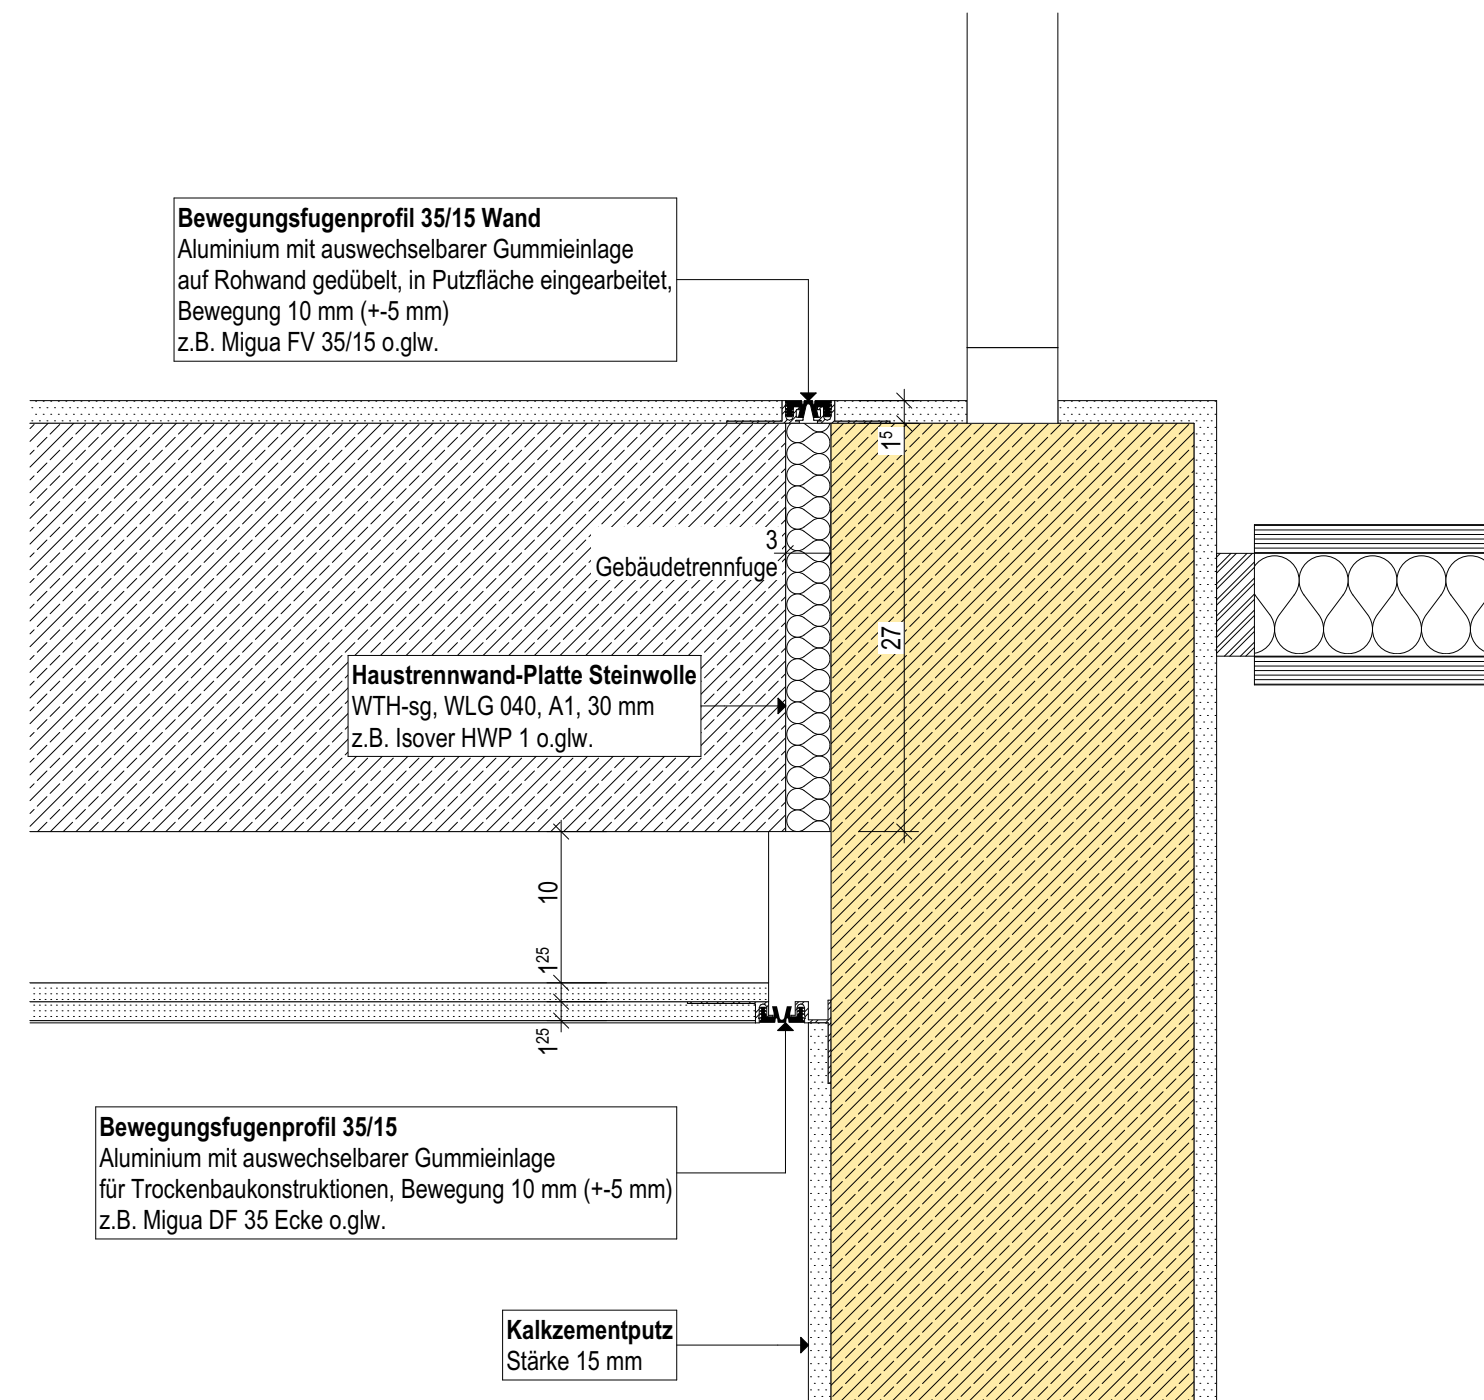

GTF 9

TGA

grün = Gewerk HSL

blau = Gewerk ELT

D/B/W

D/A

Decke/Boden/Wand

Durchbruch/Aussparung

WA H

0,300/15

Wandaussparung Heizung

BAUTEILE

Beton, bewehrt

Beton, unbewehrt/ Estrich

WU-Beton

Betonfertigteil

Mauerwerk

GK-Wand

Bestand

Abbruch

HÖHENANGABEN

OKF

OKR

OK Fertigfußboden/ OK Rohfußboden (Grundriss)

OKF

OKR

OK Fertigfußboden (Schnitt)

OKR

OKR

OK Rohfußboden (Schnitt)

Höhenangaben Türen OKF bis UK Sturz, alle anderen Öffnungen OKR bis UK Sturz

SCHALLSCHUTZ

Schalldämm-Maß im eingebauten Zustand R w

53 dB

RAUMSTEMPEL

NRF:

Netto-Raumfläche

U:

Raumumfang

RH:

OKF bis UK Rohdecke

RH i.L.:

OKF bis UK Abhangdecke

FENSTER

BH:

Brüstungshöhe: OKF bis OK Fertigbrüstung

BRH:

Brüstungsröhöhe: OKR bis OK Rohbrüstung

BRANDSCHUTZ

Bauteile

Neubau

Bestand

Brandwand

Bauart Brandwand

höchstfeuerbeständig (120 Min.)

feuerbeständig (90 Min.)

hochfeuerhemmend (60 Min.)

feuerhemmend (30 Min.)

Brandregler Fassade

d

dichtschließend

s

dicht- und selbstschließend

rs

rauchdicht und selbstschließend

fh

feuerhemmende, dicht- und selbstschließende Tür (T30)

hfh

hochfeuerhemmende, dicht- und selbstschließende Tür (T60)

fb

feuerbeständige, dicht- und selbstschließende Tür (T90)

Türen

d

dichtschließend

s

dicht- und selbstschließend

rs

rauchdicht und selbstschließend

fh

feuerhemmende, dicht- und selbstschließende Tür (T30)

hfh

hochfeuerhemmende, dicht- und selbstschließende Tür (T60)

fb

feuerbeständige, dicht- und selbstschließende Tür (T90)

Sicherheitsrelevante Zeichen

Notausgang

Rettungsfenster

Rettungsweg

Feuerlöscher

Brandmelder/Hausalarm

RWA

0,5 m²

Öffnung, i. L. mind. 0,5 m²

Pläne gelten nur in Verbindung mit den Plänen der beteiligten Fachplaner!

Alle Maße sind örtlich zu prüfen, Unstimmigkeiten der Bauleitung mitzuteilen!

DATUM

BEARBEITER

ÄNDERUNGEN

INDEX

1053

418

28

509

Martin-Luther-Straße

TEIL 1

TEIL 2

TEIL 803</