


Flache Bodenluke mit Bändern
z.B. Gorter WA 800
- Aluminium
- Tränenblech
- einhändig bedienbar
- automatische Verriegelung
in geöffneter Stellung

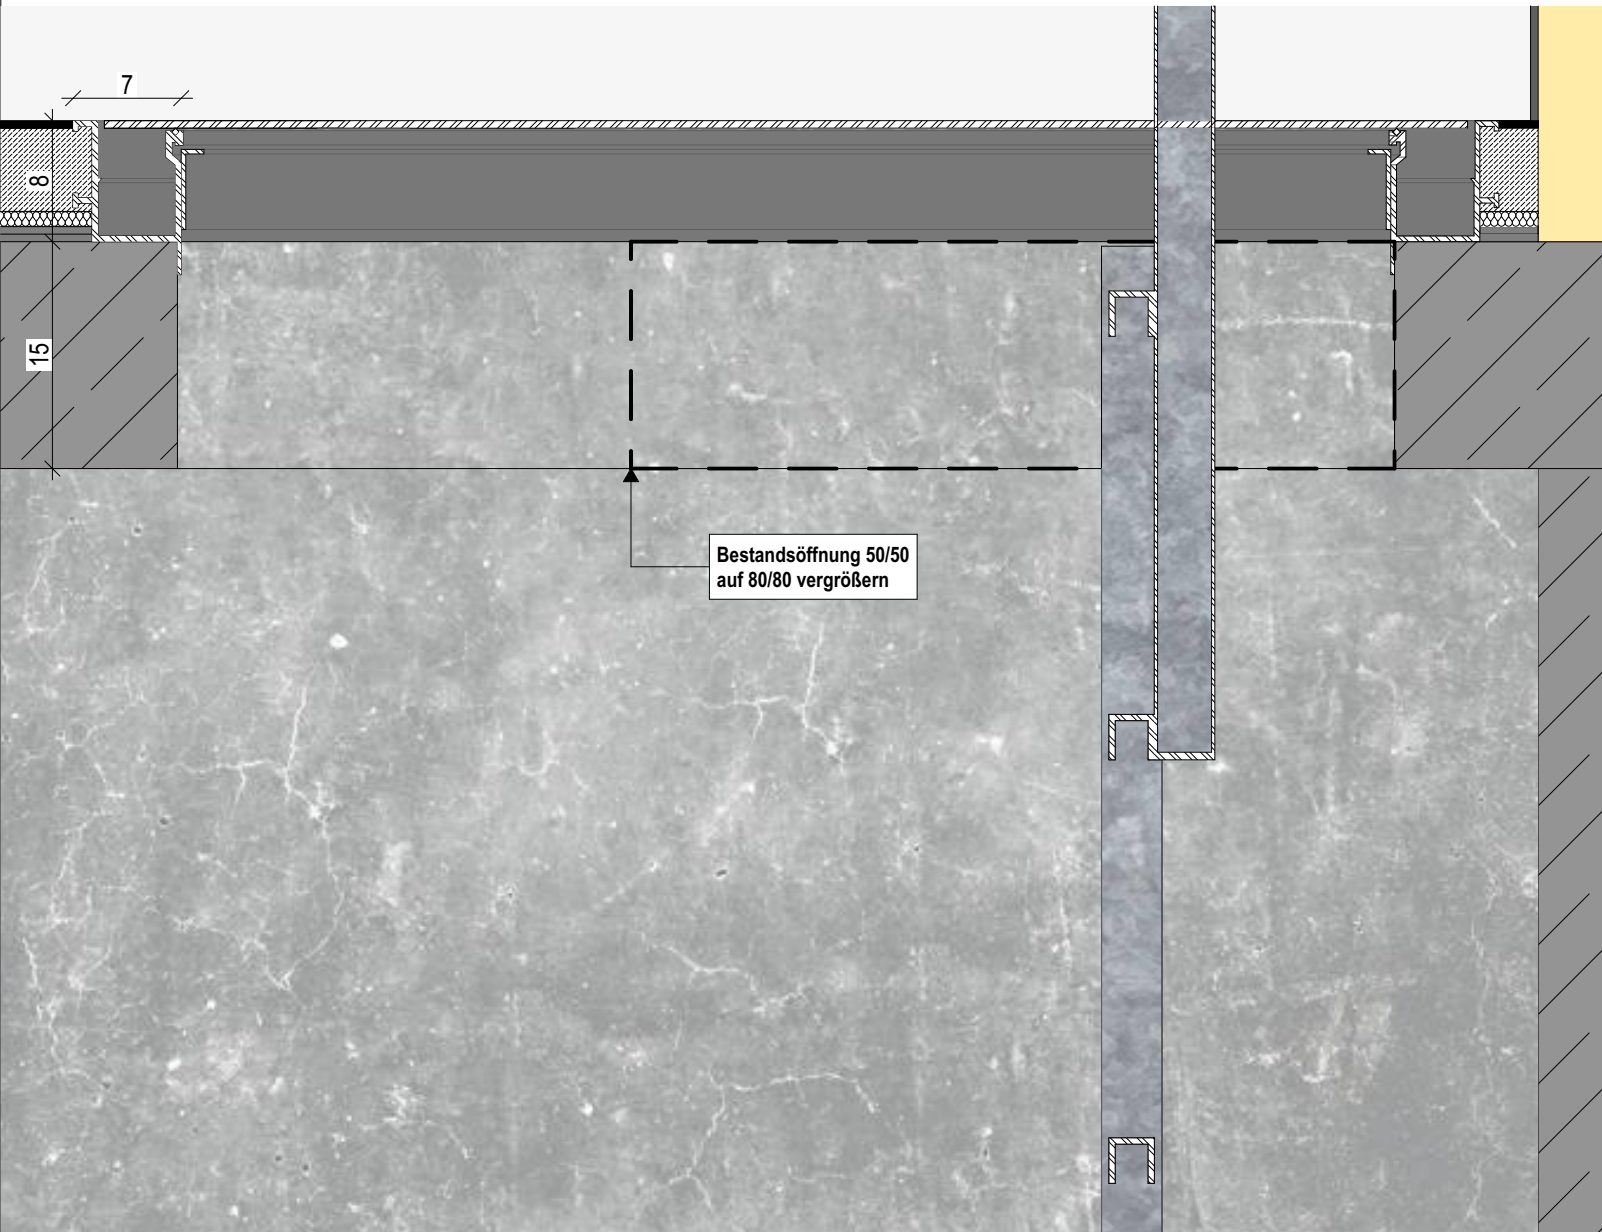

Schachtleiter mit Wandhalterung und versenkbarer Einstiegshilfe (x,xx m/ ? Sprossen)
- korrosionsbeständig, Stahl feuerverzinkt
- rutsch- und trittsichere Sprossen: gelochtes U Profil 30x30 mm
- Sprossenabstand: 280 mm
- Holme: Rechteckprofil 40 x 20 mm
- Lichte Weite 300 mm
- Auszugsweite Einstiegshilfe: min. 1 m über OK
- Holme: Rechteckprofil 40 x 20 mm
z.B. Hailo Schachtleiter LW300 mit Zweiholm- Einstiegshilfe o.glw.

TGA

	grün = Gewerk HSL	D/B/W	Decke/Boden/Wand		z.B. Wandaussparung Heizung Maßangaben b x h (x t) Höhenangaben ab OKF
	blau = Gewerk ELT	D/A/S	Durchbruch/Aussparung/ Schlitz		

BAUTEILE

	Beton, bewehrt
	Beton, unbewehrt/ Estrich
	WU-Beton
	Betonfertigteil
	Mauerwerk
	GK-Wand
	Bestand
	Abbruch

BRANDSCHUTZ
Bauteile

Neubau (mit Materialschraffur)	Bestand	
		Brandwand
		Bauart Brandwand
		höchstfeuerbeständig (120 Min.)
		feuerbeständig (90 Min.)
		hochfeuerhemmend (60 Min.)
		feuerhemmend (30 Min.)
		Brandriegel Fassade

HÖHENANGABEN

	OKF	OK Fertigfußboden/ OK Rohfußboden (Grundriss)
	OKF	OK Fertigfußboden (Schnitt)
	OKR	OK Rohfußboden (Schnitt)
Höhenangaben Türen OKF bis UK Sturz, alle anderen Öffnungen OKR bis UK Sturz		

SCHALLSCHUTZ

	Schalldämm-Maß im eingebauten Zustand R'w
	53 dB

Türen

	d	dichtschießend
	s	dicht- und selbstschießend
	rs	rauchdicht und selbstschießend
	fh	feuerhemmende, dicht- und selbstschießende Tür (T30)
	hfh	hochfeuerhemmende, dicht- und selbstschießende Tür (T60)
	fb	feuerbeständige, dicht- und selbstschießende Tür (T90)

RAUMSTEMPEL

NRF:	Netto-Raumfläche
U:	Raumumfang
RH:	OKF bis UK Rohdecke
RH i.L.:	OKF bis UK Abhangdecke

FENSTER

BH:	Brüstungshöhe: OKF bis OK Fertigbrüstung
BRH:	Brüstungsrohöhe: OKR bis OK Rohrbrüstung

Sicherheitsrelevante Zeichen

	Notausgang
	Rettungsfenster
	Rettungsweg
	Feuerlöscher
	Brandmelder/Hausalarm
	RWA/Bedienstelle
	Öffnung, i. L. mind. 0,5 m²

Pläne gelten nur in Verbindung mit den Plänen der beteiligten Fachplaner!
Alle Maße sind örtlich zu prüfen, Unstimmigkeiten der Bauleitung mitzuteilen!

Bauherr:	Gemeinde Weilerswist Bonner Straße 29 53919 Weilerswist Tel.: 02254-9600-169 Fax: 02254-9600-269 avdanwitz@weilerswist.de	
Architekt:	hmp ARCHITEKTEN GmbH Am Hirschsprung 24-28 51109 Köln Tel.: 0221-9844-0 Fax: 0221-9844-6 e-mail: hmp@hmp-architekten.de	
Maßstab:	1:5	gez.: AE
		am: 18.08.2025

Projekt:	Erweiterung Gesamtschule Weilerswist
	Ort: Martin-Luther-Straße 26, 53919 Weilerswist
Planinhalt:	Luke Wartungsöffnung Kriechkeller/ PuMi
Plannr.:	526 618
Index:	
Datum Index:	