



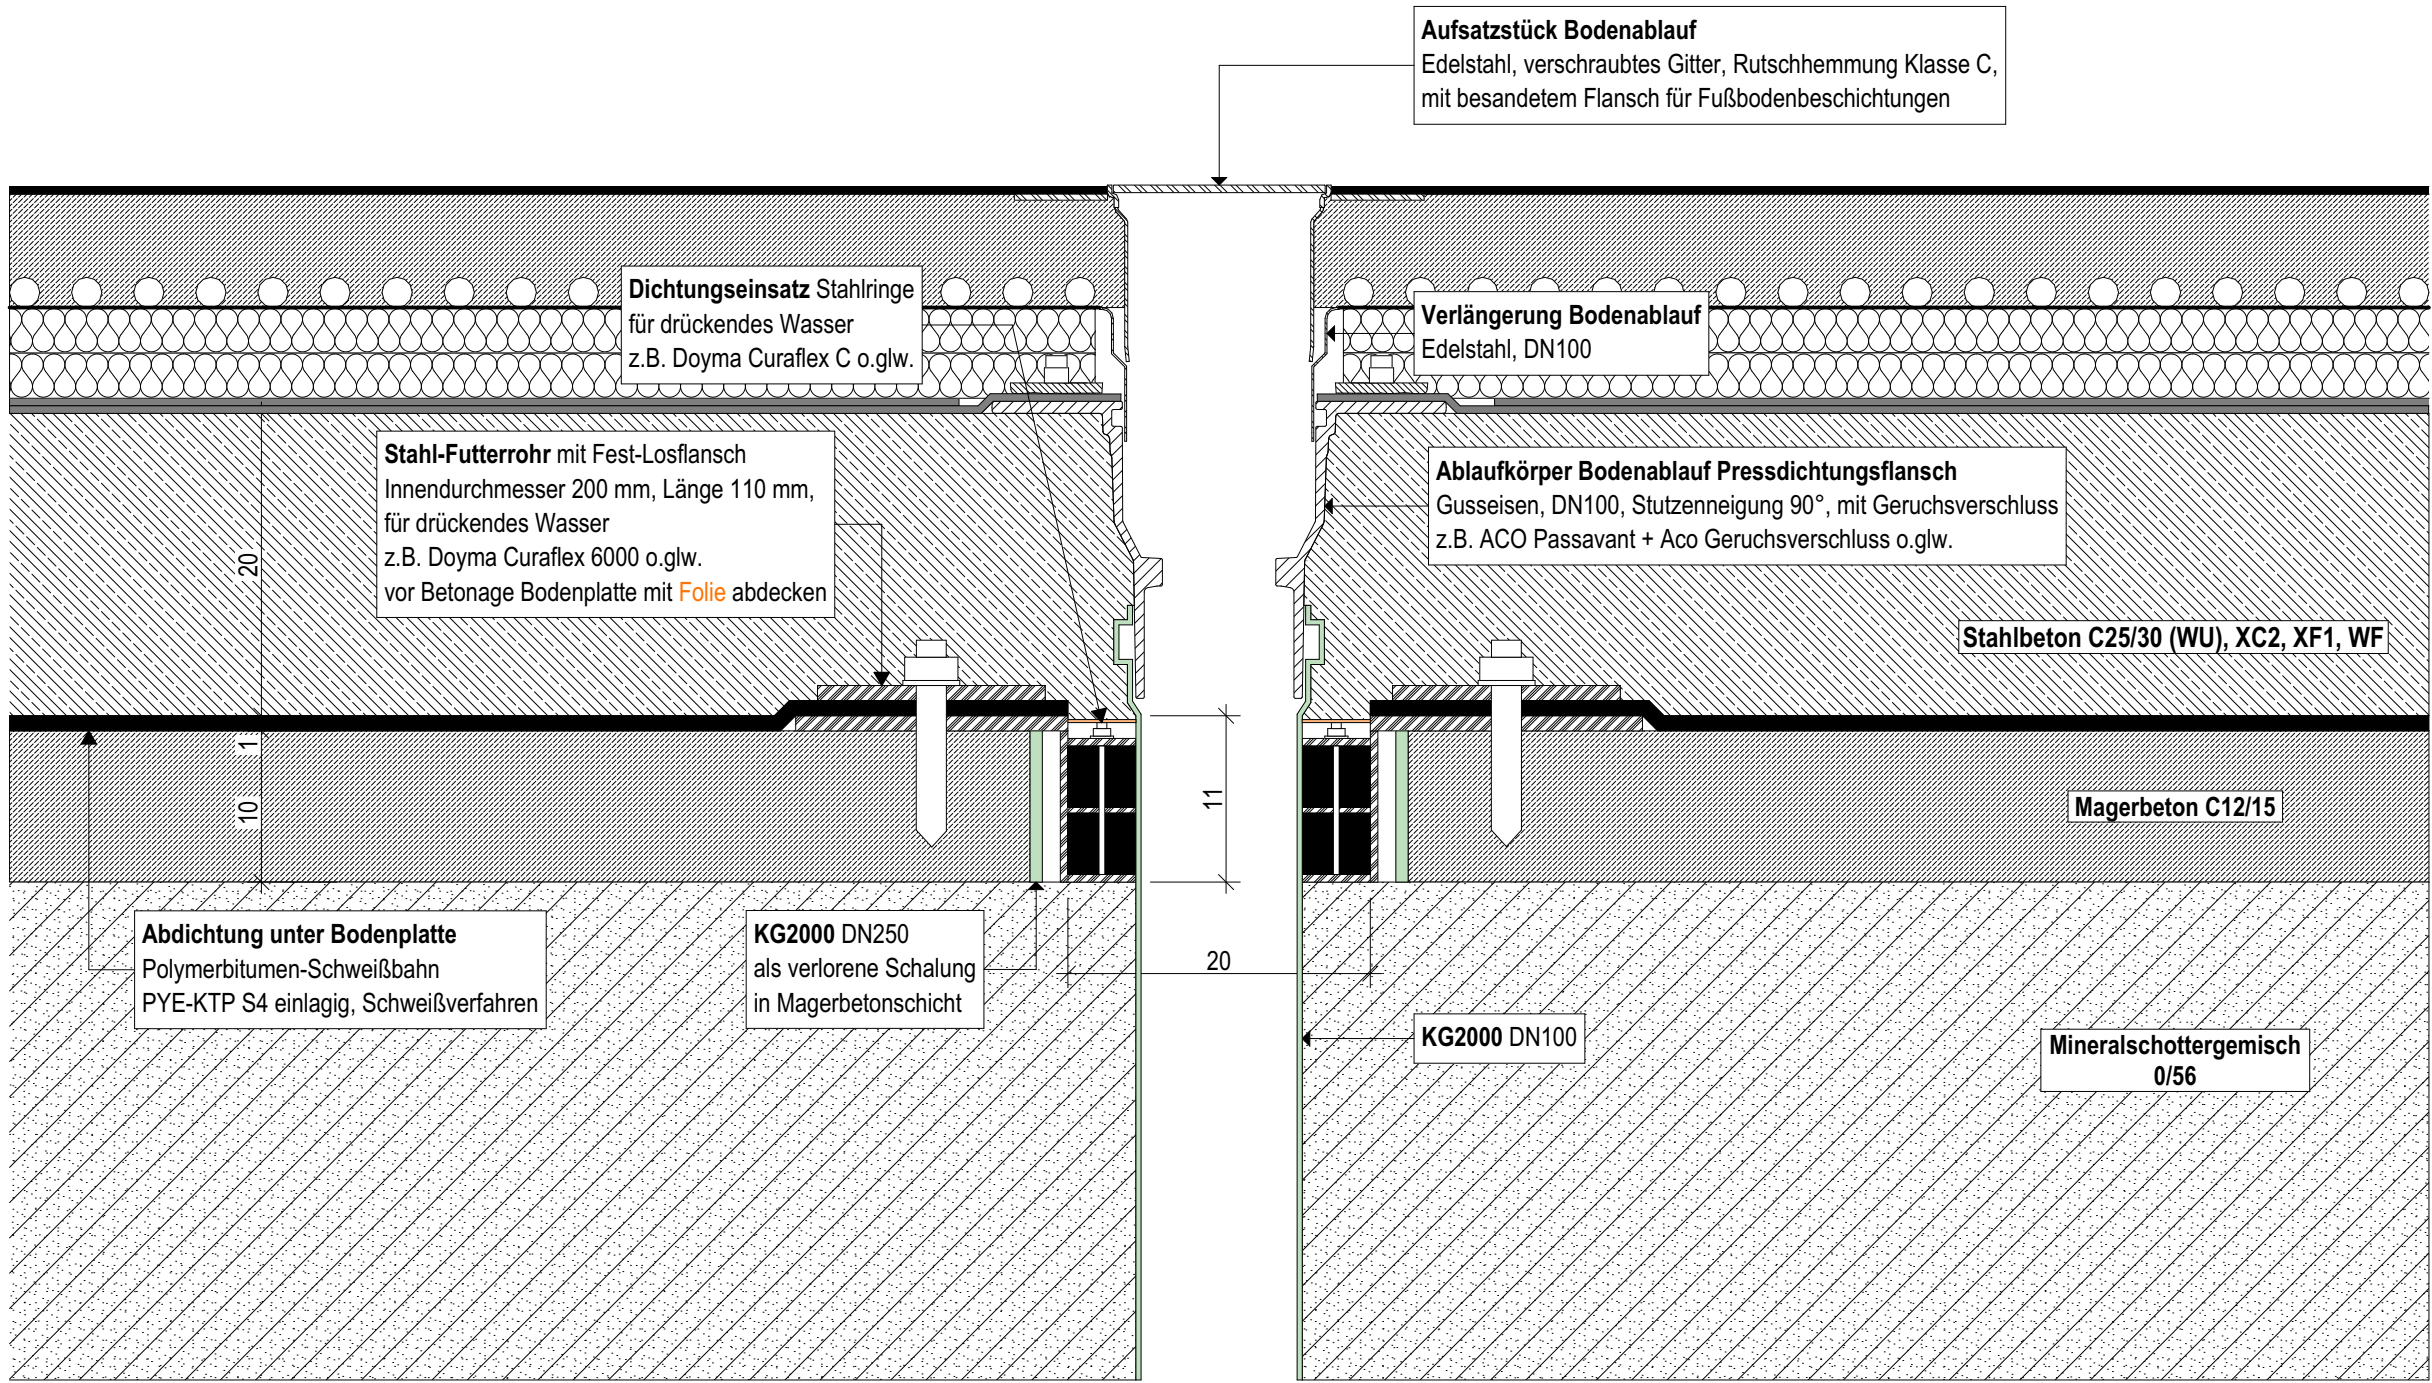

Bodenablauf

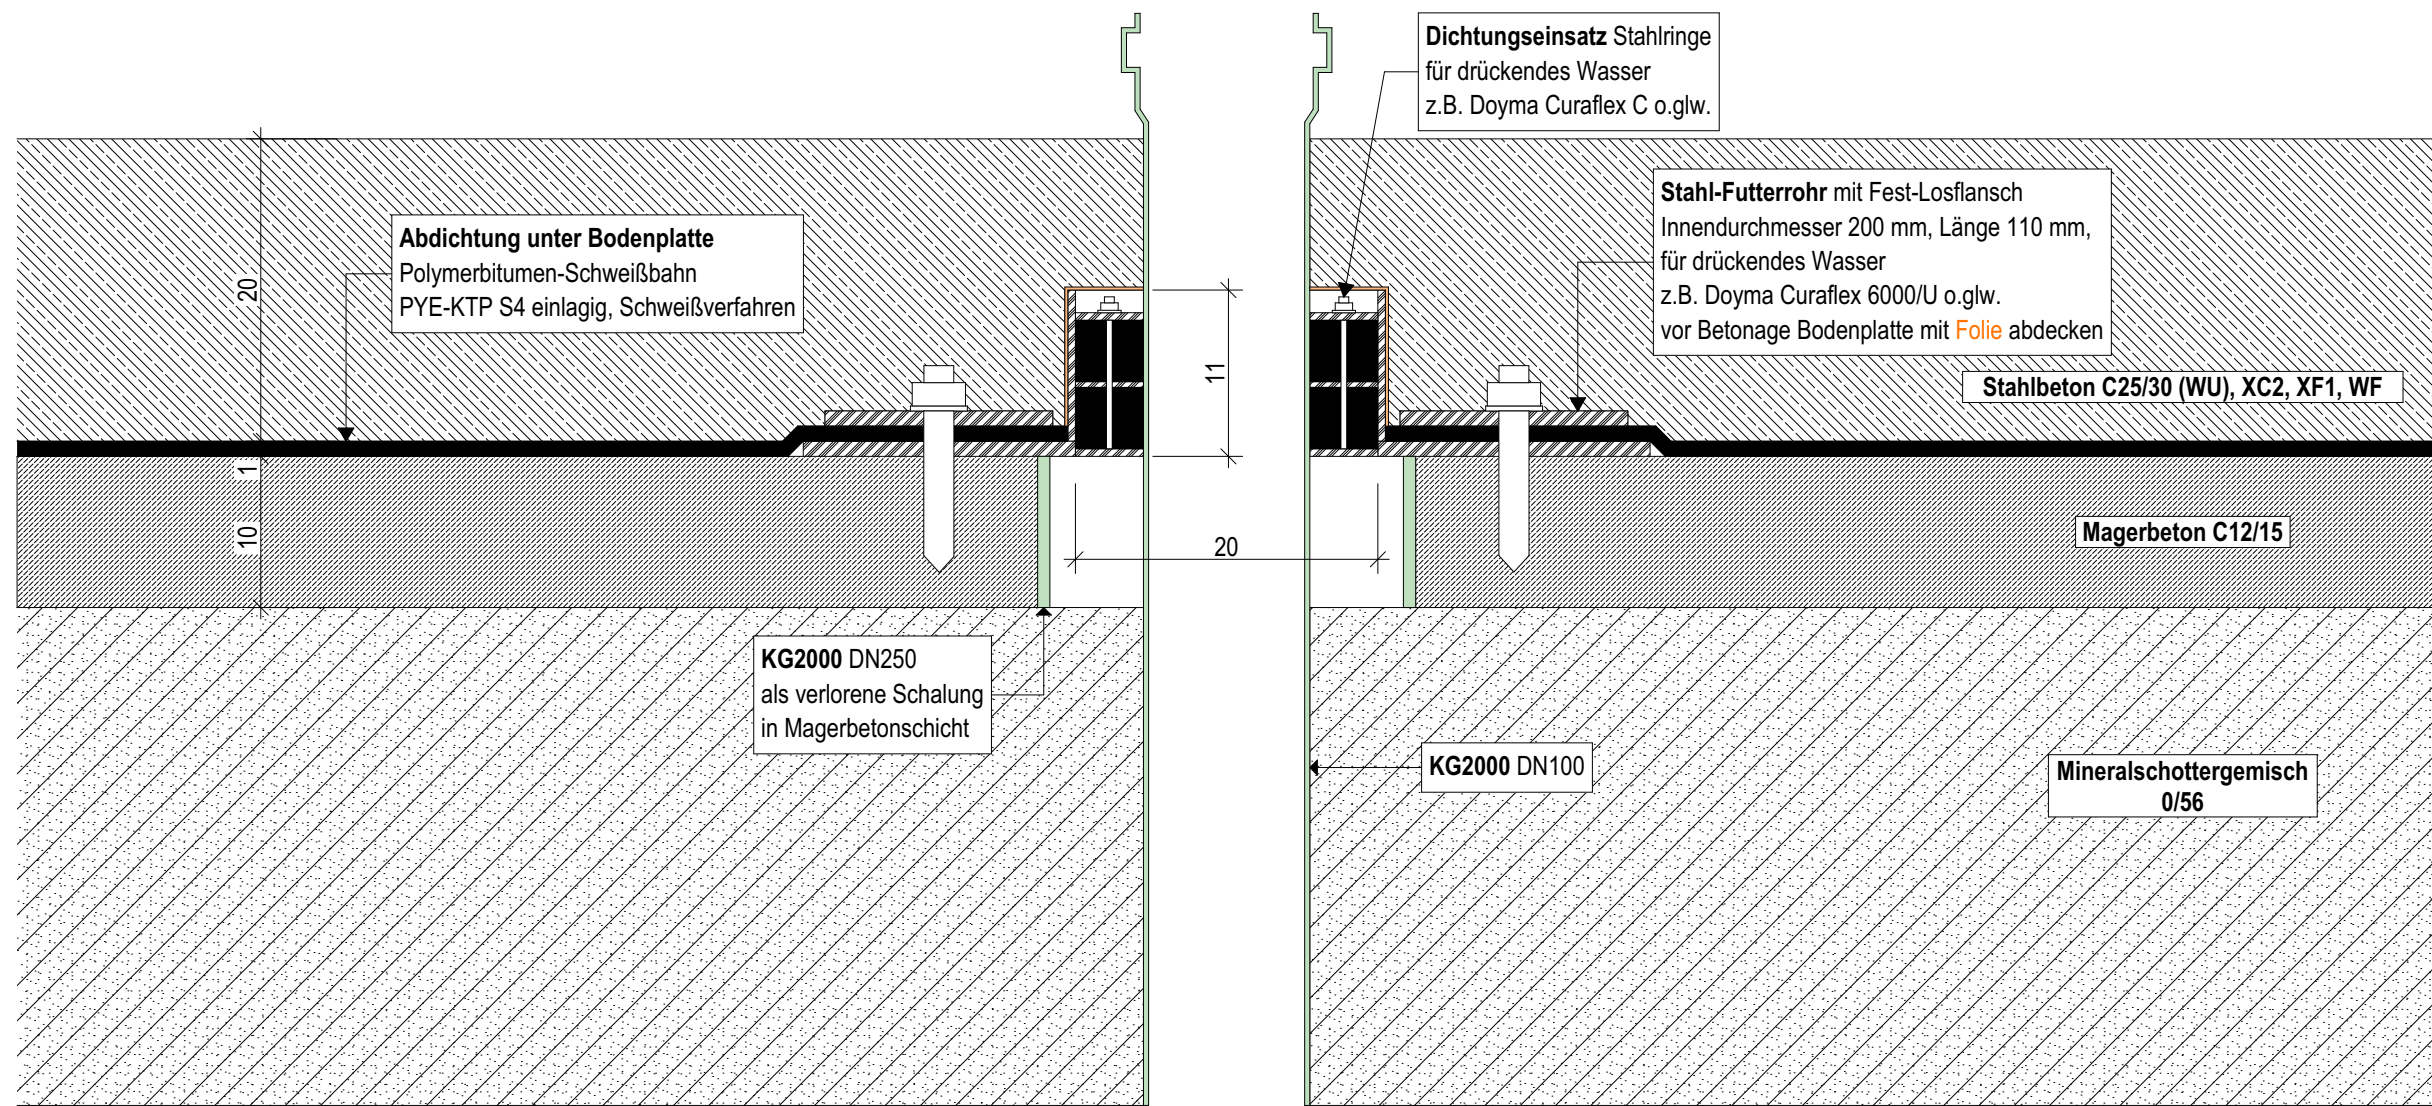


Anschluss Grundleitung

TGA			
	grün = Gewerk HSL	D/B/W	Decke/Boden/Wand
	blau = Gewerk ELT	D/A	Durchbruch/Aussparung
	Wandaussparung Heizung		

BAUTEILE		HÖHENANGABEN	RAUMSTEMPEL
	Beton, bewehrt		OKF OKR OK Fertigfußboden/OK Rohfußboden (Grundriss)
	Beton, unbewehrt/Estrich		OKF OKR OK Fertigfußboden (Schnitt)
	WU-Beton		OKR OK Rohfußboden (Schnitt)
	Betonfertigteil	Höhenangaben Türen OKF bis UK Sturz, alle anderen Öffnungen OKR bis UK Sturz	
	Mauerwerk	SCHALLSCHUTZ	
	GK-Wand		Schalldämm-Maß im eingebauten Zustand R'w
	Bestand		53 dB
	Abbruch	FENSTER	
BRANDSCHUTZ Bauteile		Türen	
Neubau	Bestand		d dichtschießend
	Brandwand		s dicht- und selbstschießend
	Bauart Brandwand		rs rauchdicht und selbstschießend
	höchstfeuerbeständig (120 Min.)		fh feuerhemmende, dicht- und selbstschießende Tür (T30)
	feuerbeständig (90 Min.)		hfh hochfeuerhemmende, dicht- und selbstschießende Tür (T60)
	hochfeuerhemmend (60 Min.)		fb feuerbeständige, dicht- und selbstschießende Tür (T90)
	feuerhemmend (30 Min.)	Sicherheitsrelevante Zeichen	
	Brandriegel Fassade		Notausgang
			Rettungsfenster
			Rettungsweg
			Feuerlöscher
			Brandmelder/Hausalarm
			RWA
			0,5 m² Öffnung, i. L. mind. 0,5 m²

Pläne gelten nur in Verbindung mit den Plänen der beteiligten Fachplaner!
Alle Maße sind örtlich zu prüfen, Unstimmigkeiten der Bauleitung mitzuteilen!

0,00 $\hat{=}$ 123,01m ü. NHN

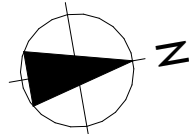

Projekt: Erweiterung Gesamtschule Weilerswist

Ort: Martin-Luther-Straße 26, 53919 Weilerswist

Bauherr: Gemeinde Weilerswist
Bonner Straße 29 53919 Weilerswist
Tel.: 02254-9600-169 Fax: 02254-9600-269
avdanwitz@weilerswist.de



freigegeben:

Architekt: hmp ARCHITEKTEN GmbH
Am Hirschsprung 24-28 51109 Köln
Tel.: 0221-9844-0 Fax: 0221-9844-6
e-mail: hmp@hmp-architekten.de



freigegeben:

Planinhalt: Detail Bodenablauf/Anschluss Grundleitung EG

Status: Ausführungsplanung

Maßstab: 1:5

Format: A2

Plannr.: 526 647

Index:

gez: SD am: 01.08.2025
Datei: 526_40_AP_4