
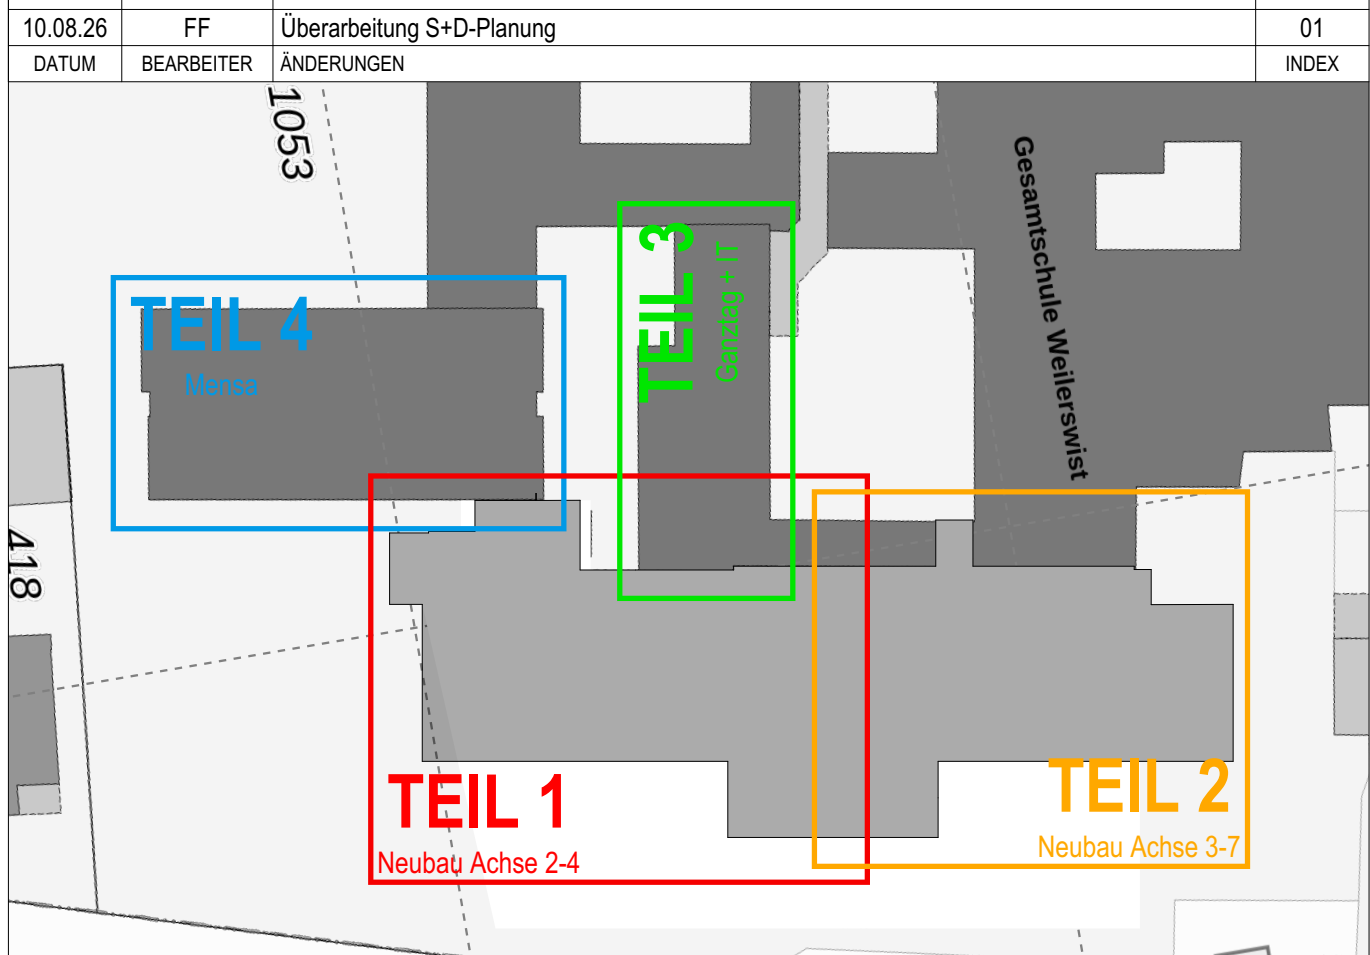


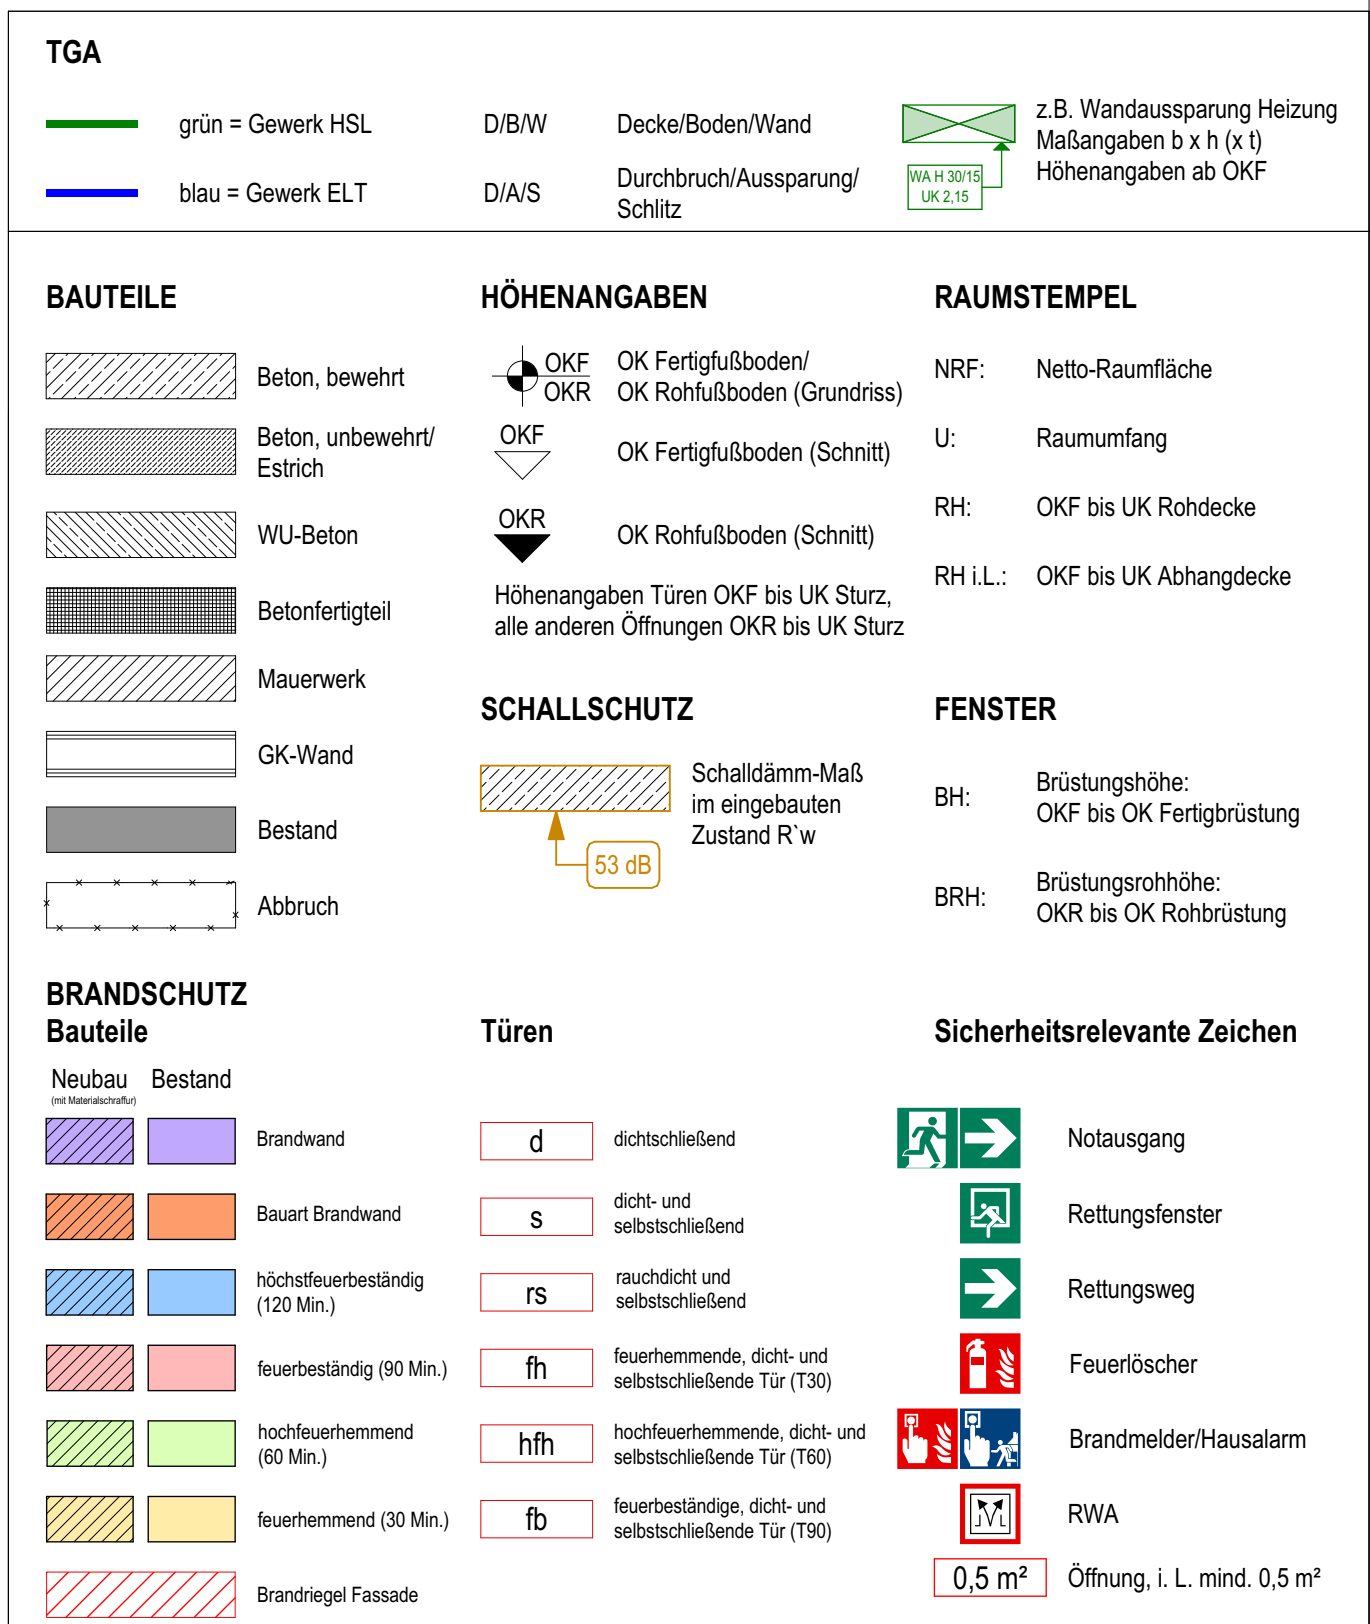

0,00 $\triangleq$ 123,01 m ü. NHN

Projekt: **Erweiterung Gesamtschule Weilerswis**

Ort: Martin-Luther-Straße 26, 53919 Weilersw

Bauherr: Gemeinde Weilerswist
Bonner Straße 29 53919 Weilerswist
Tel.: 02254-9600-169 Fax: 02254-9600-169
avdanwitz@weilerswist.de

Architekt: hmp ARCHITEKTEN GmbH
Am Hirschsprung 24-28 51109 Köln
Tel.: 0221-9844-0 Fax: 0221-9844-6
e-mail: hmp@hmp-architekten.de

Planinhalt: **Grundriss OG Teil 2**

Status:	Ausführungsplanung
---------	---------------------------

Maßstab: 1:5

mat: **A0**

SD	amc 07.01.2025
----	----------------