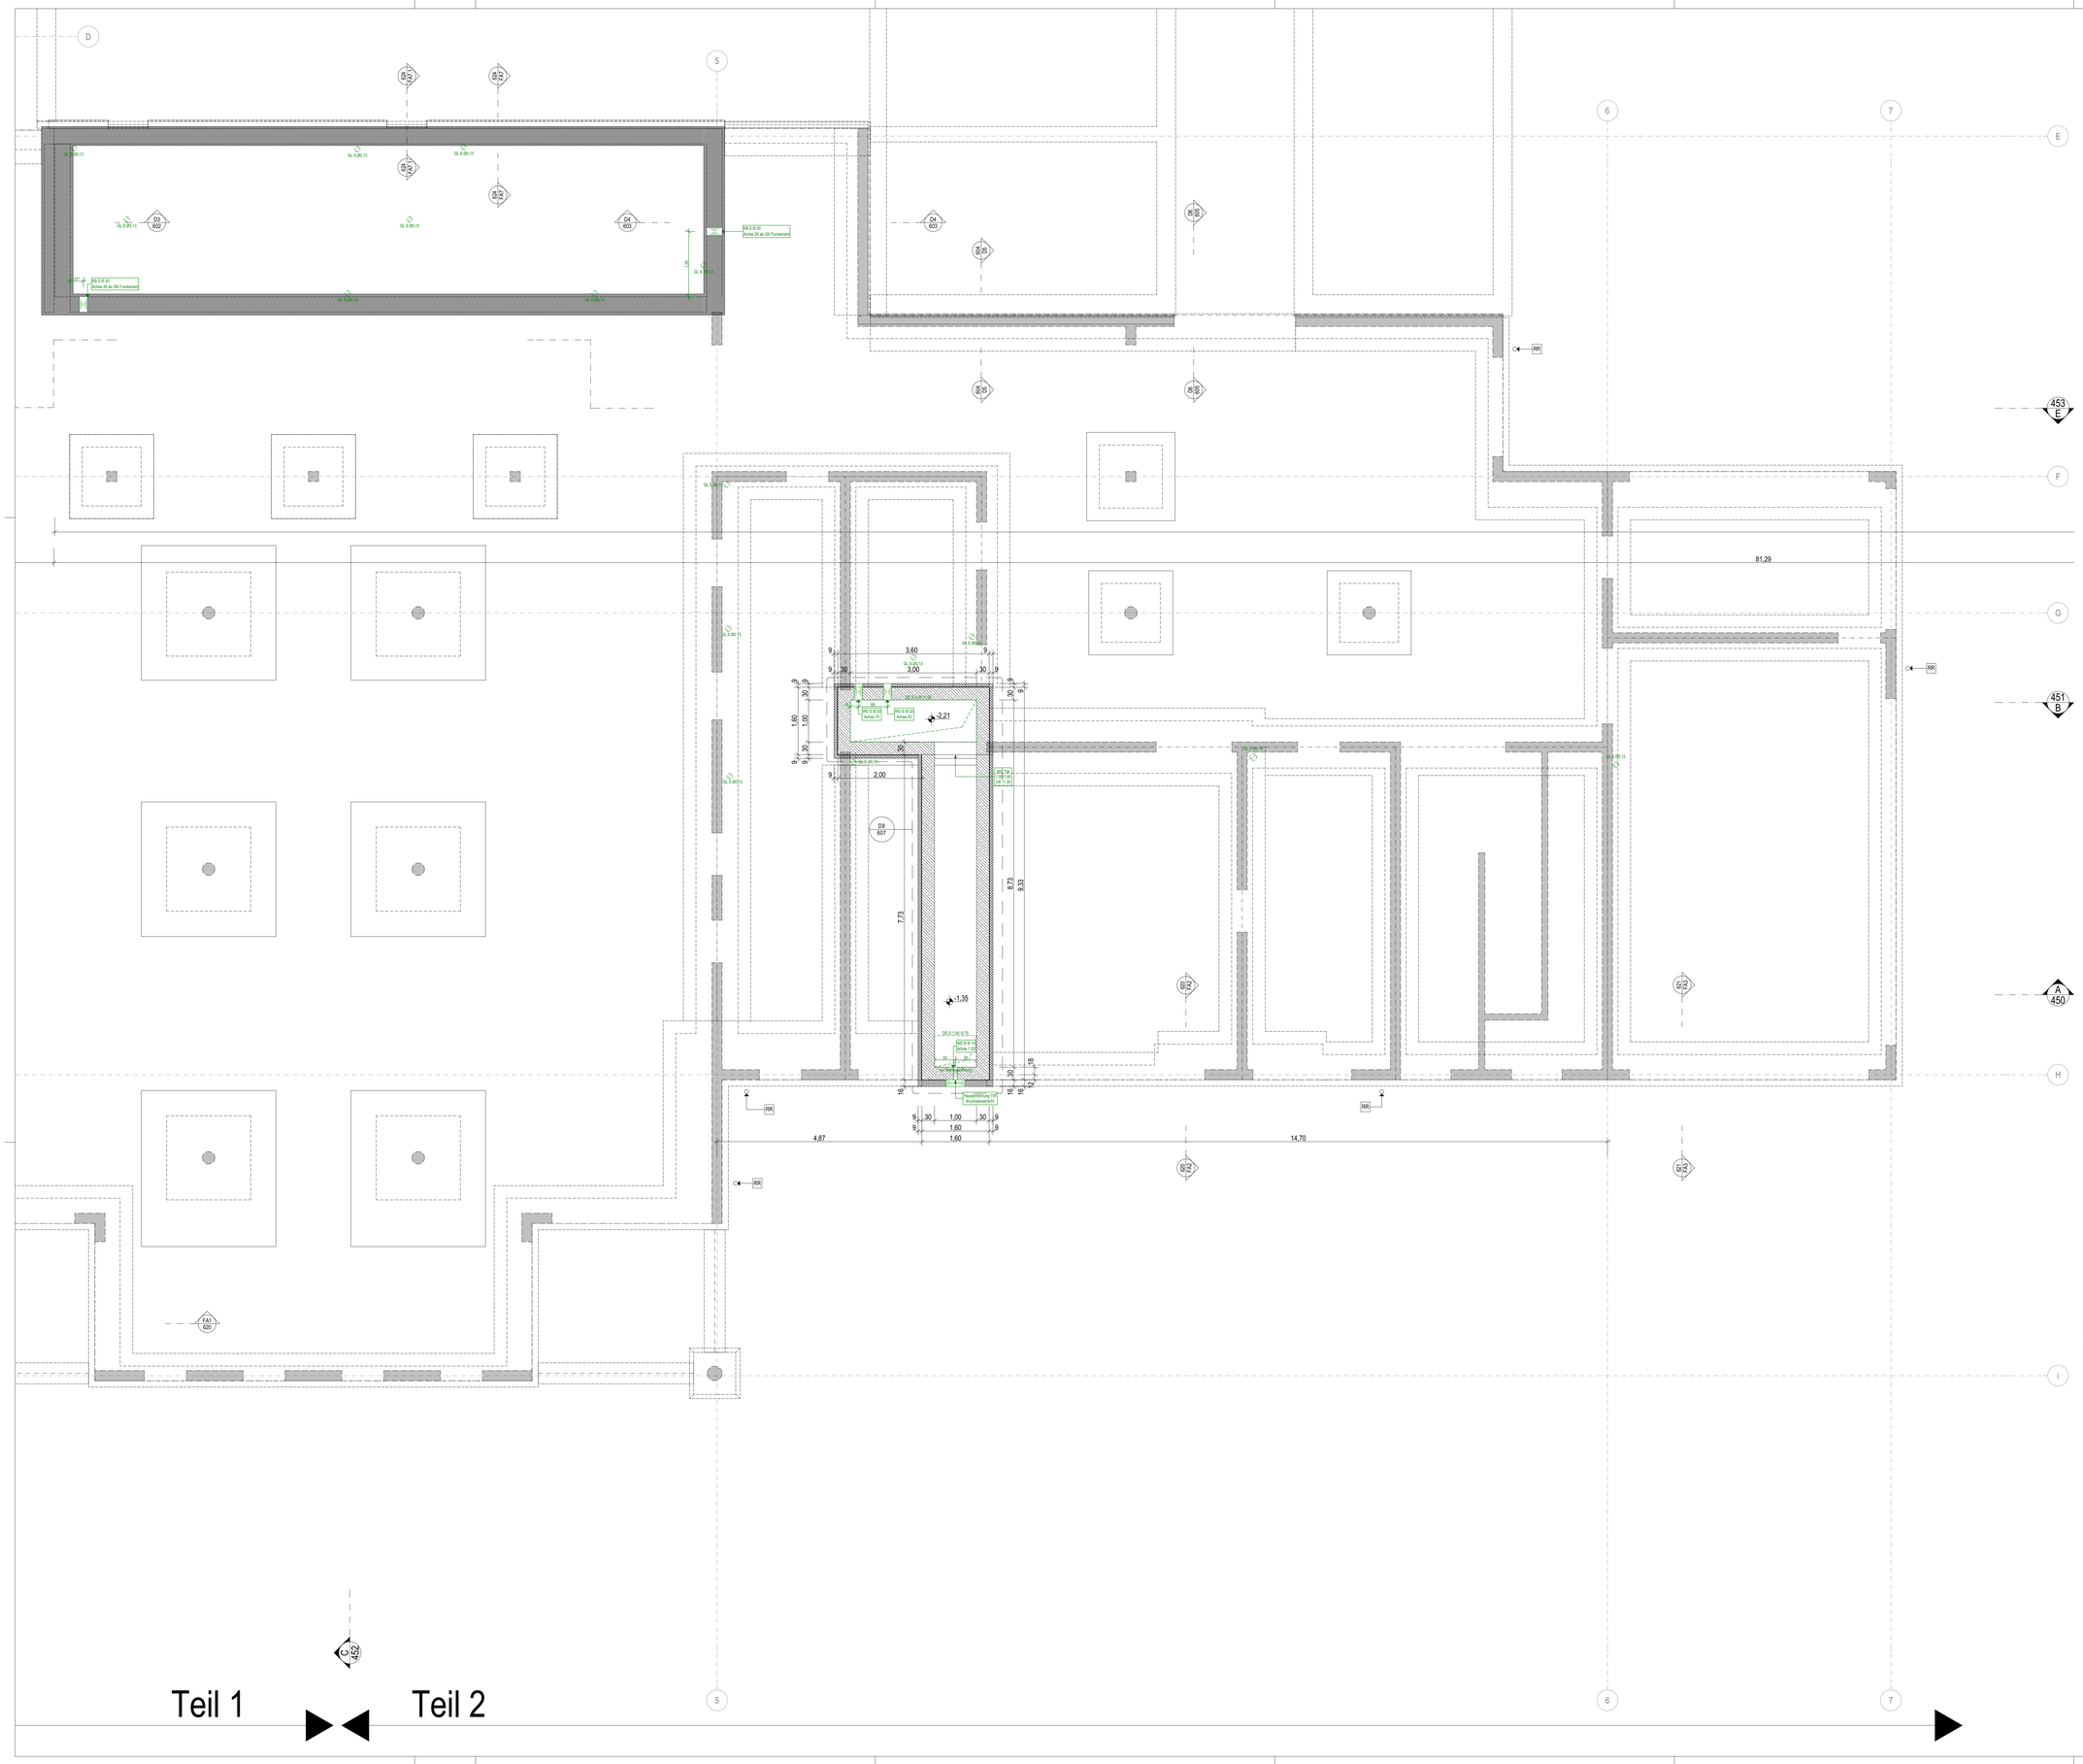

TGA

grün = Gewerk HSL
blau = Gewerk ELT

D/B/W Decke/Boden/Wand
D/A/S Durchbruch/Aussparung/Schlitz

z.B. Wandaussparung Heizung
Maßangaben b x h (x t)
Höhenangaben ab OKF

BAUTEILE

- Beton, bewehrt
- Beton, unbewehrt/Estrich
- WU-Beton
- Betonfertigteil
- Mauerwerk
- GK-Wand
- Bestand
- Abbruch

HÖHENANGABEN

OKF OKR — OK Fertigfußboden/OK Rohfußboden (Grundriss)
OKF — OK Fertigfußboden (Schnitt)
OKR — OK Rohfußboden (Schnitt)

Höhenangaben Türen OKF bis UK Sturz, alle anderen Öffnungen OKR bis UK Sturz

RAUMSTEMPEL

NRF: Netto-Raumfläche
U: Raumumfang
RH: OKF bis UK Rohdecke
RH i.L.: OKF bis UK Abhangdecke

SCHALLSCHUTZ

53 dB — Schalldämm-Maß im eingebauten Zustand R w

FENSTER

BH: Brüstungshöhe: OKF bis OK Fertigbrüstung
BRH: Brüstungsrohhöhe: OKR bis OK Rohbrüstung

BRANDSCHUTZ

Bauteile

Neubau / Bestand

- Brandwand
- Bauart Brandwand
- höchstfeuerbeständig (120 Min.)
- feuerbeständig (90 Min.)
- hochfeuerhemmend (60 Min.)
- feuerhemmend (30 Min.)
- Brandriegel Fassade

Türen

- d — dichtschließend
- s — dicht- und selbstschließend
- rs — rauchdicht und selbstschließend
- fh — feuerhemmende, dicht- und selbstschließende Tür (T30)
- hfh — hochfeuerhemmende, dicht- und selbstschließende Tür (T60)
- fb — feuerbeständige, dicht- und selbstschließende Tür (T90)

Sicherheitsrelevante Zeichen

- Notausgang
- Rettungsfenster
- Rettungsweg
- Feuerlöscher
- Brandmelder/Hausalarm
- RWA
- 0,5 m² — Öffnung, i. L. mind. 0,5 m²

Pläne gelten nur in Verbindung mit den Plänen der beteiligten Fachplaner!
Alle Maße sind örtlich zu prüfen, Unstimmigkeiten der Bauleitung mitzuteilen!

DATUM	BEARBEITER	ÄNDERUNGEN	INDEX

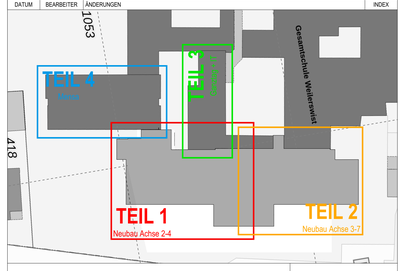

0,00 ≙ 123,01 m ü. NHN

Projekt: **Erweiterung Gesamtschule Weilerswist**

Ort: Martin-Luther-Straße 26, 53919 Weilerswist

Bauherr: Gemeinde Weilerswist
Bonner Straße 29 53919 Weilerswist
Tel.: 02254-9600-169 Fax: 02254-9600-269
avdanwitz@weilerswist.de

Architekt: hmp ARCHITEKTEN GmbH
Am Hirschsprung 24-28 51109 Köln
Tel.: 0221-9844-0 Fax: 0221-9844-6
e-mail: hmp@hmp-architekten.de

Planinhalt: **Fundamente Teil 2**

Status: **Ausführungsplanung**	Maßstab: **1:50**	Format: **A0**	
Plannr.: **526 410**	Index:	gez: FF	am: 21.07.2026

Datei: 526_40_AP_4