


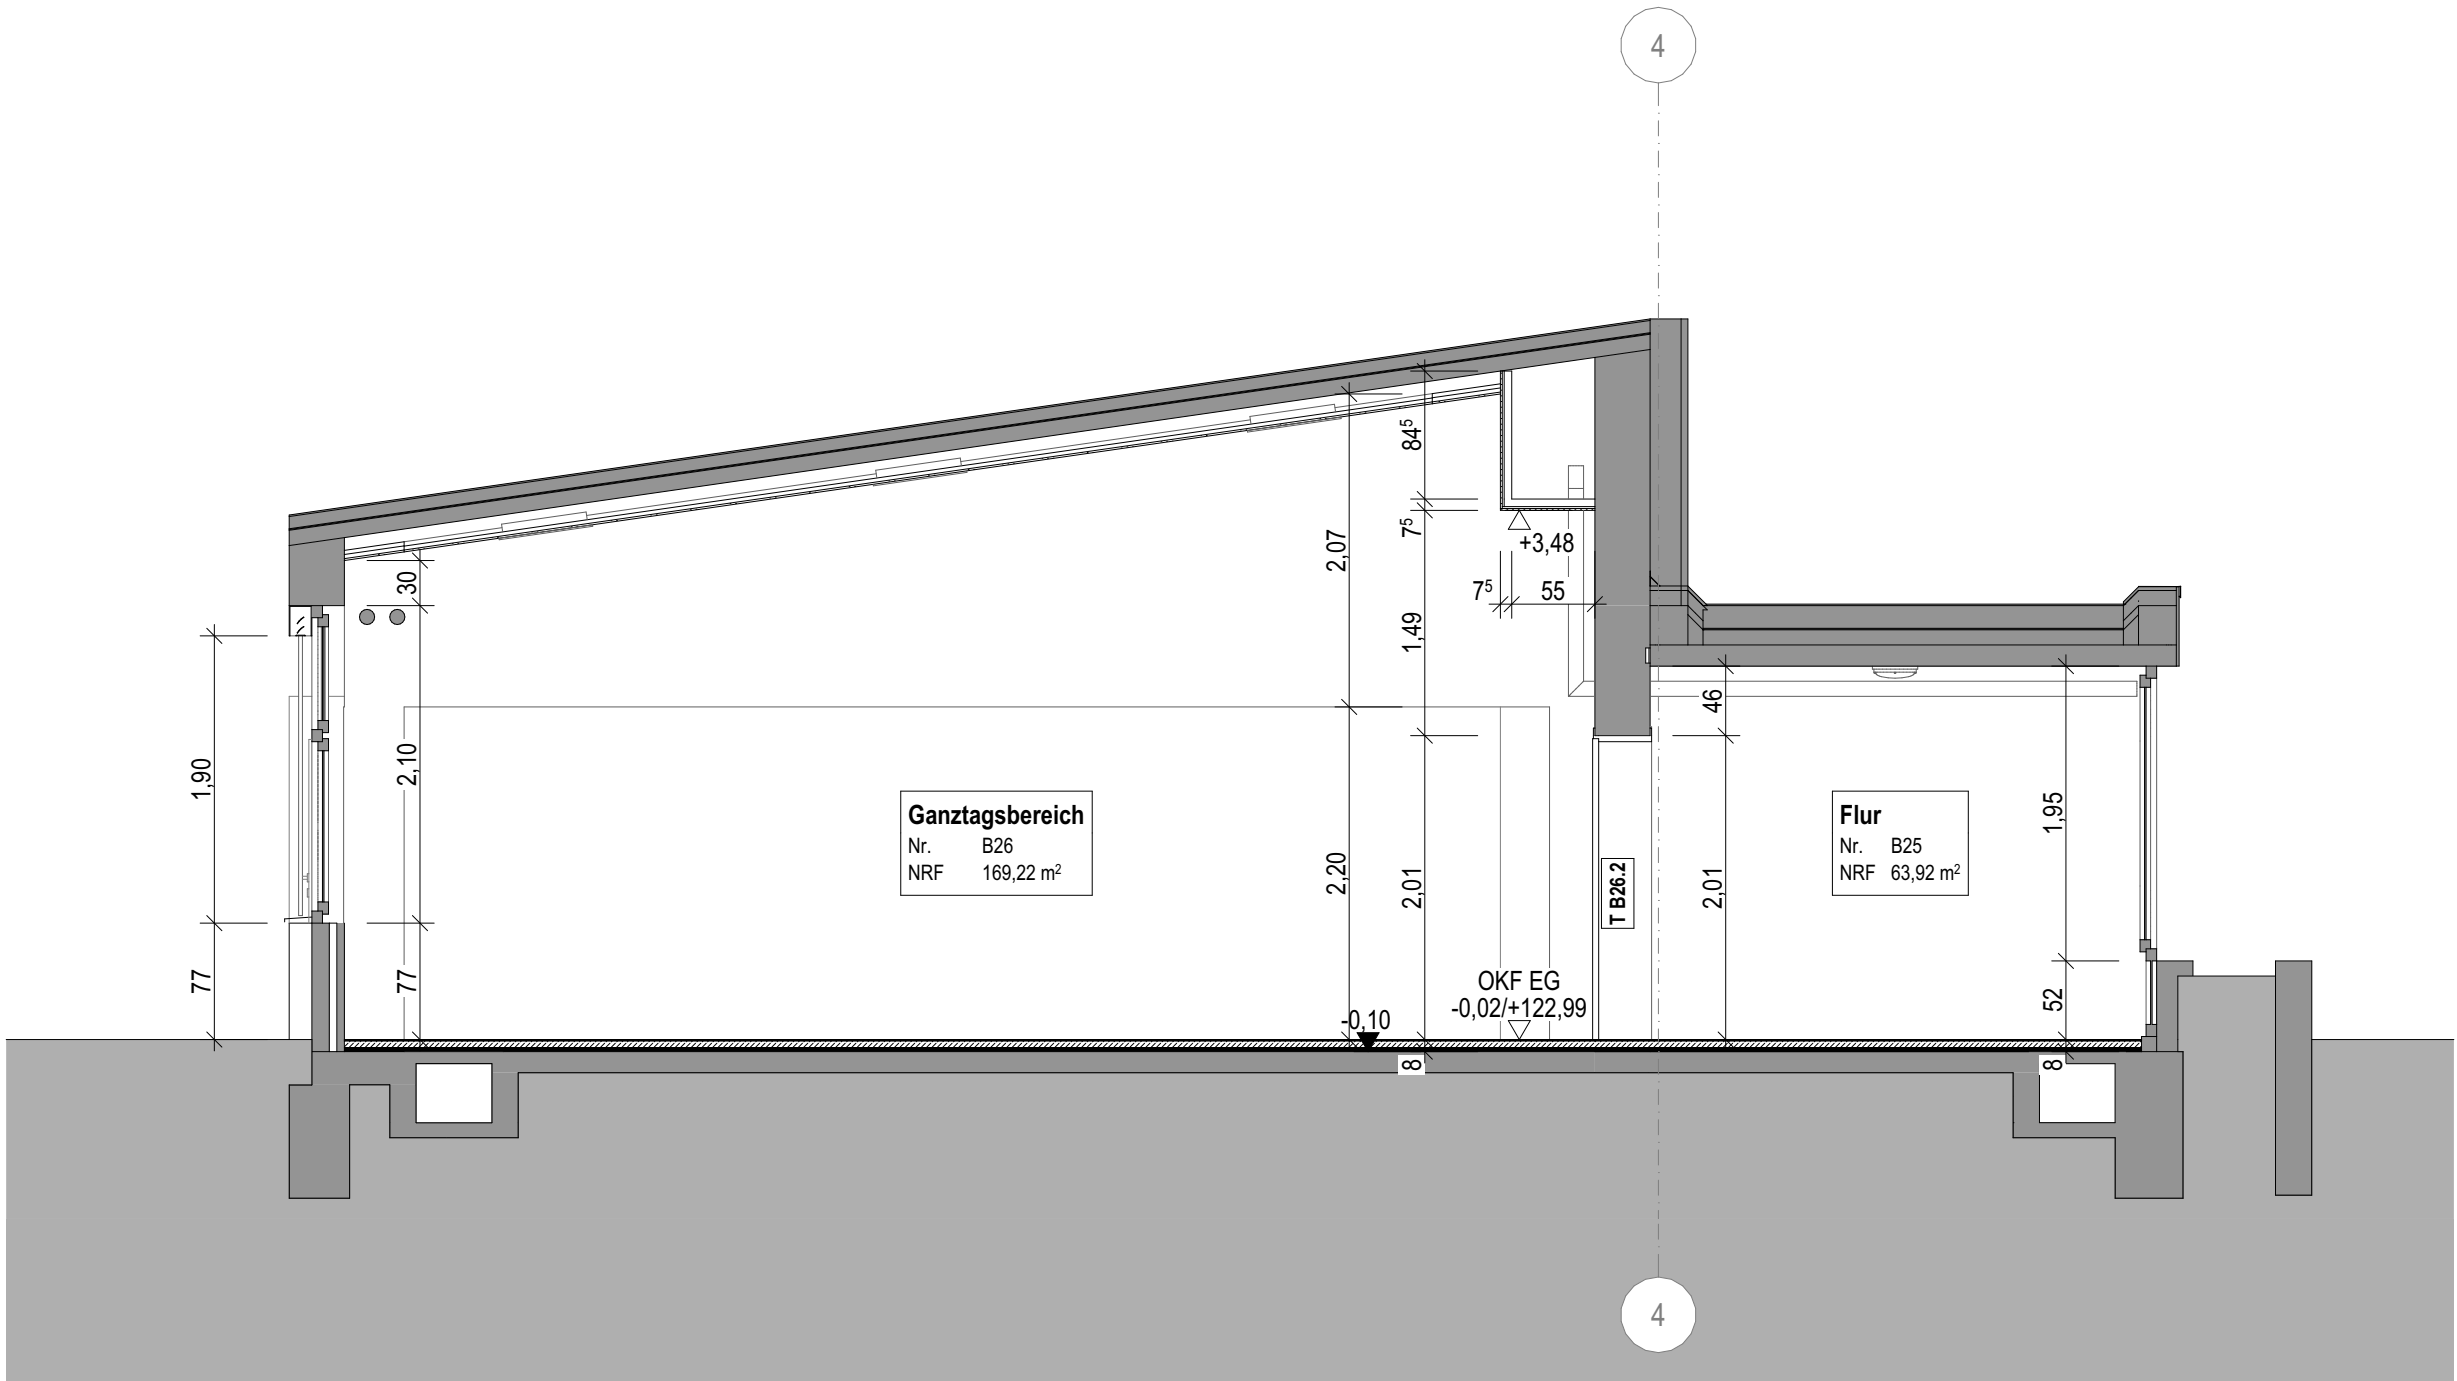

Schnitt F-F 1:50


TGA			
	grün = Gewerk HSL	D/B/W	Decke/Boden/Wand
	blau = Gewerk ELT	D/A	Durchbruch/Aussparung
			Wandaussparung Heizung

BAUTEILE		HÖHENANGABEN	RAUMSTEMPEL	
	Beton, bewehrt	OKF OKR	OK Fertigfußboden/ OK Rohfußboden (Grundriss)	NRF: Netto-Raumfläche
	Beton, unbewehrt/ Estrich	OKF	OK Fertigfußboden (Schnitt)	U: Raumumfang
	WU-Beton	OKR	OK Rohfußboden (Schnitt)	RH: OKF bis UK Rohdecke
	Betonfertigteil	Höhenangaben Türen OKF bis UK Sturz, alle anderen Öffnungen OKR bis UK Sturz		
	Mauerwerk			
	GK-Wand			
	Bestand			
	Abbruch			
		SCHALLSCHUTZ		FENSTER
			Schalldämm-Maß im eingebauten Zustand R'w	BH: Brüstungshöhe: OKF bis OK Fertigbrüstung
			53 dB	BRH: Brüstungsrohöhe: OKR bis OK Rohbrüstung

BRANDSCHUTZ Bauteile		Türen	Sicherheitsrelevante Zeichen	
Neubau	Bestand			
	Brandwand	d	dichtschießend	Notausgang
	Bauart Brandwand	s	dicht- und selbstschießend	Rettungsfenster
	höchstfeuerbeständig (120 Min.)	rs	rauchdicht und selbstschießend	Rettungsweg
	feuerbeständig (90 Min.)	fh	feuerhemmende, dicht- und selbstschießende Tür (T30)	Feuerlöscher
	hochfeuerhemmend (60 Min.)	hfh	hochfeuerhemmende, dicht- und selbstschießende Tür (T60)	Brandmelder/Hausalarm
	feuerhemmend (30 Min.)	fb	feuerbeständige, dicht- und selbstschießende Tür (T90)	RWA
	Brandriegel Fassade			0,5 m² Öffnung, i. L. mind. 0,5 m²

Pläne gelten nur in Verbindung mit den Plänen der beteiligten Fachplaner!
Alle Maße sind örtlich zu prüfen, Unstimmigkeiten der Bauleitung mitzuteilen!

0,00 ≙ 123,01m ü. NHN

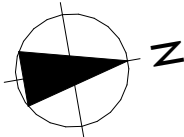

Projekt: Erweiterung Gesamtschule Weilerswist

Ort: Martin-Luther-Straße 26, 53919 Weilerswist

Bauherr: Gemeinde Weilerswist
Bonner Straße 29 53919 Weilerswist
Tel.: 02254-9600-169 Fax: 02254-9600-269
avdanwitz@weilerswist.de



freigegeben:

Architekt: hmp ARCHITEKTEN GmbH
Am Hirschsprung 24-28 51109 Köln
Tel.: 0221-9844-0 Fax: 0221-9844-6
e-mail: hmp@hmp-architekten.de



freigegeben:

Planinhalt: Schnitt F-F

Status:	Ausführungsplanung	Maßstab:	1:50	Format:	A2
Plannr.:	526 454	Index:		gez: SD	am: 15.08.2025
				Datei: 526_40_AP_4	