


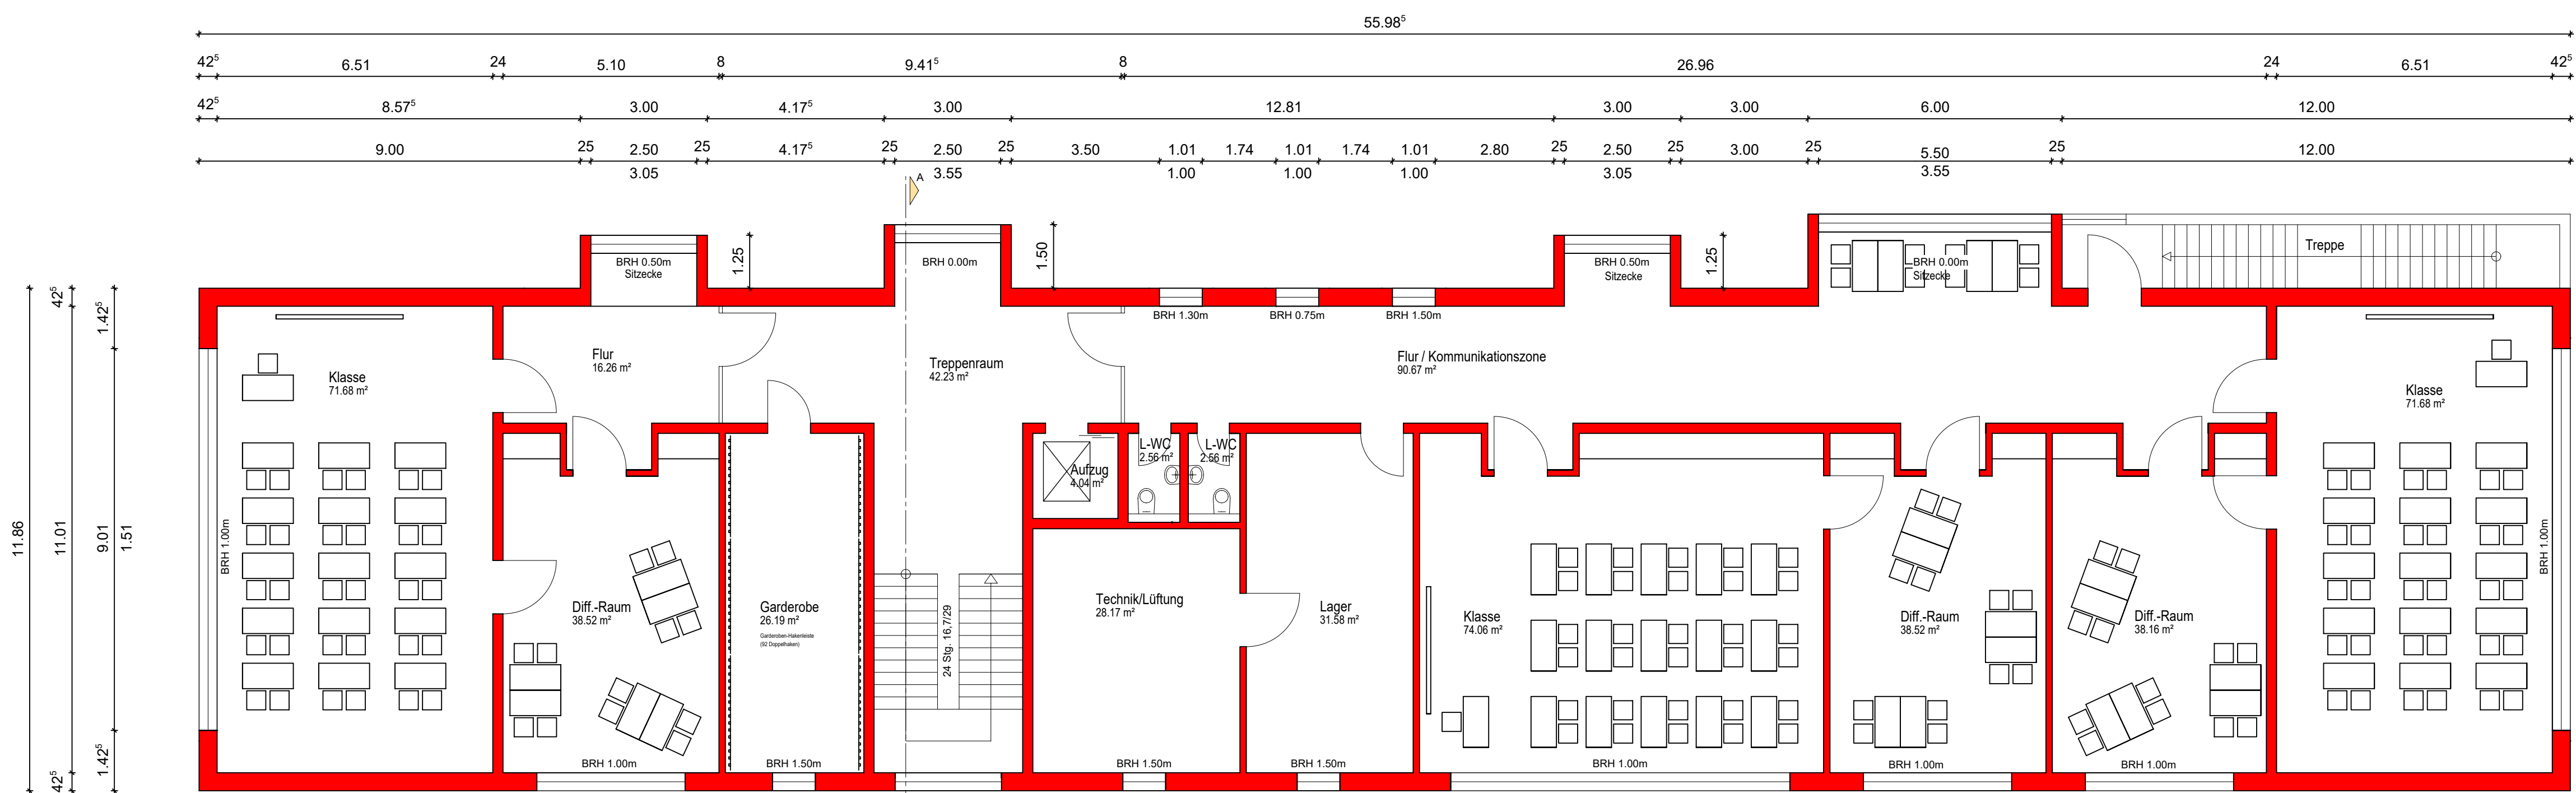


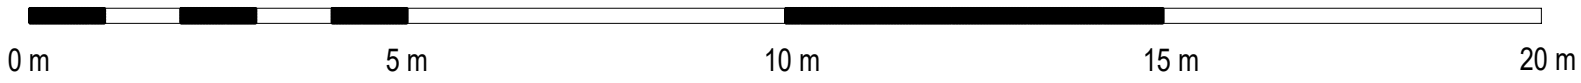

ENTWURF OG
BGF OG: 707 m2

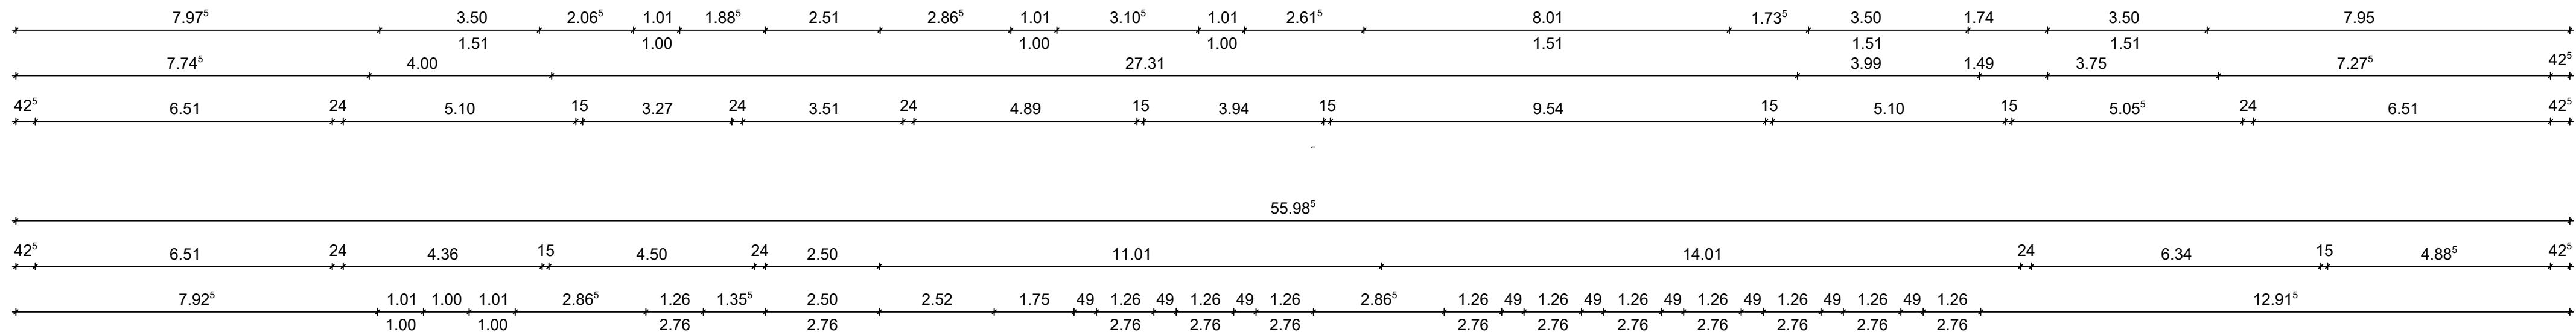


Schulhof

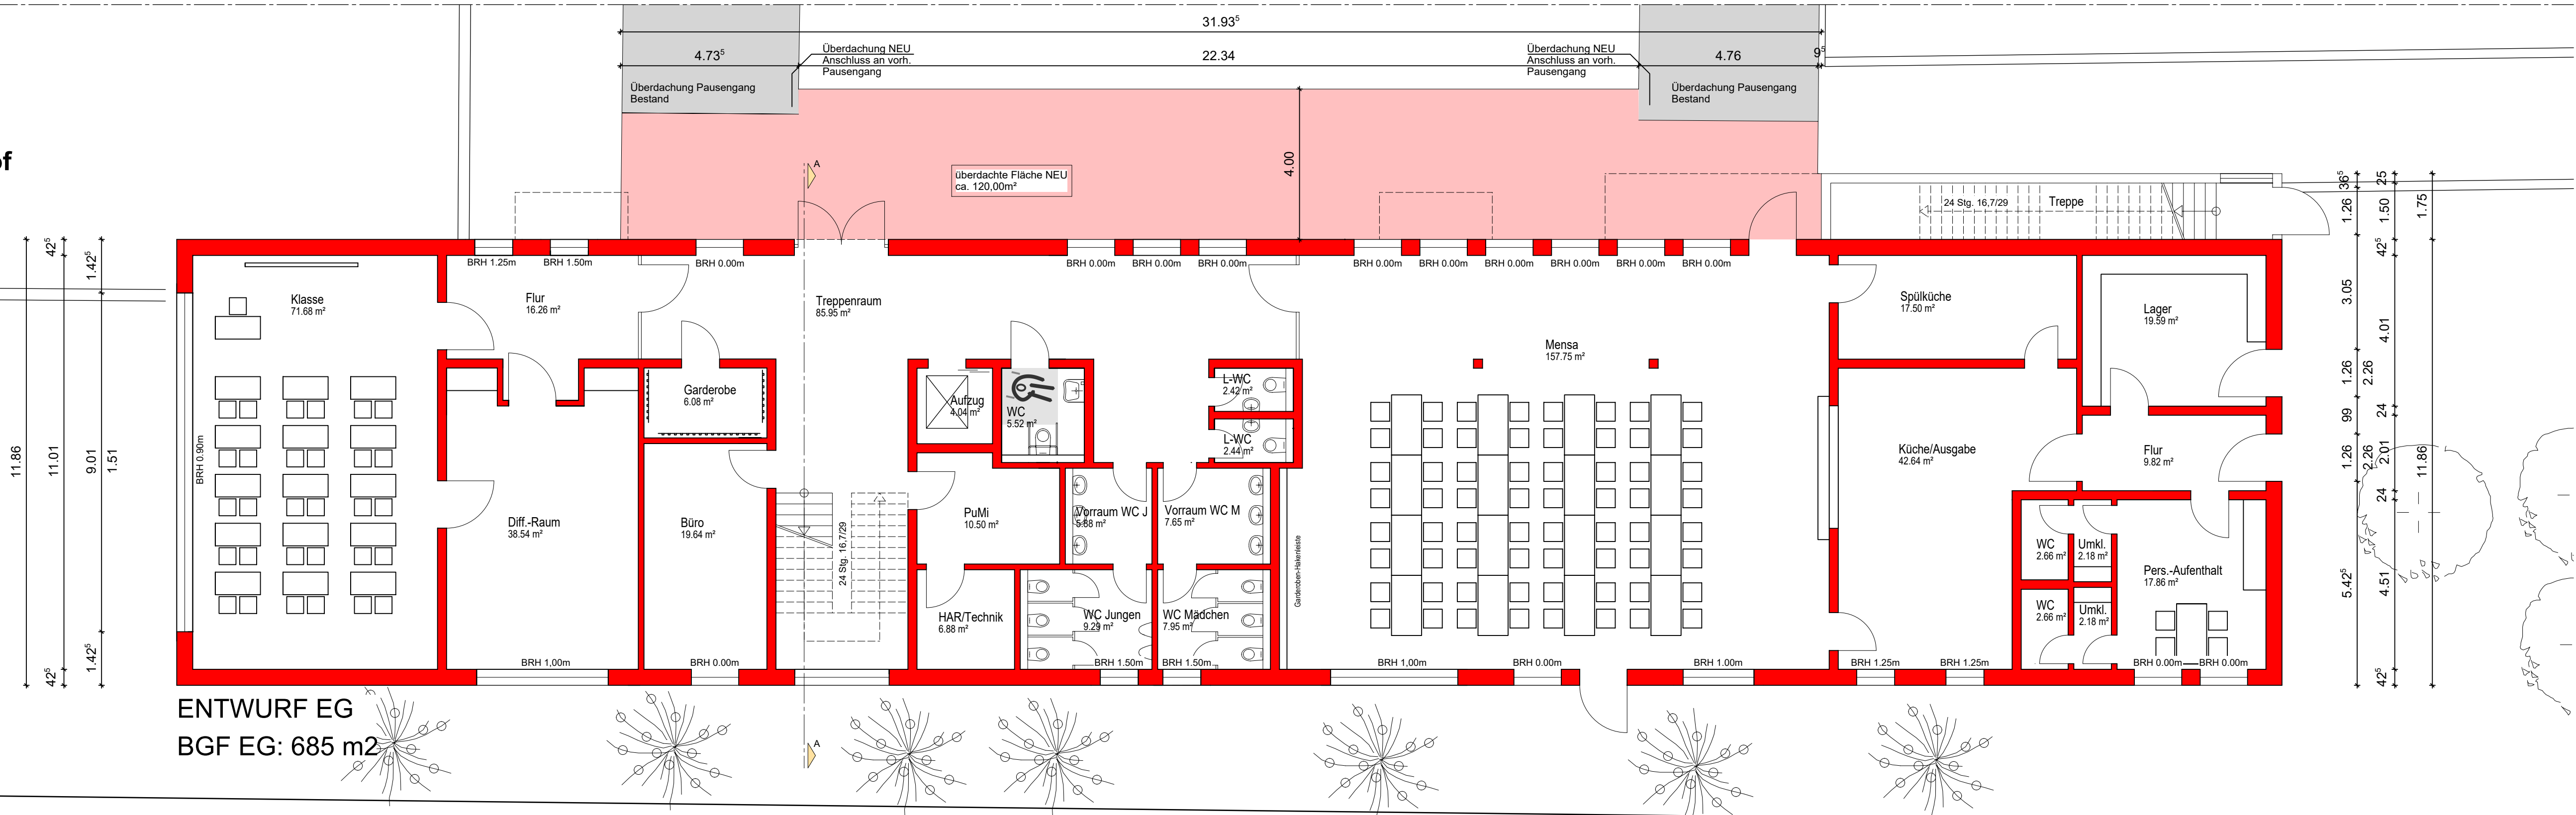

ENTWURF EG
BGF EG: 685 m2

Bodenheimer Weg

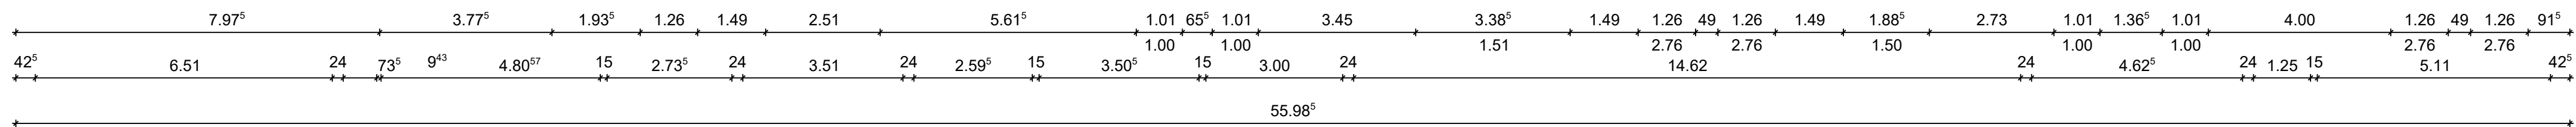

PROJEKT	ERWEITERUNG DER GRUNDSCHULE LOMMERSUM LÖWENER STRASSE 53919 WEILERSWIST		
BAUHERR	GEMEINDE WEILERSWIST - DER BÜRGERMEISTER- BONNER STRASSE 29 53919 WEILERSWIST		
PLANUNG	Zurawski Ingenieure Kloster Schweinheim, 53881 Euskirchen Tel. 02255-9482-0, Fax 02255-9482-29		
LEISTUNGSPHASE	GENEHMIGUNGSPLANUNG		
TITEL	GRUNDRISS EG, OG		
PROJEKTNUMMER	686	GEZEICHNET	AD
MASSSTAB	1/ 100	DATUM	05.03.2026
NUMMER	PL 405	INDEX	09.07.2026 Fenster geändert, Bühnengänge, Mauerketten ergänzt 29.07.2026 Fussengang NEU ergänzt