



ANSICHT NORD

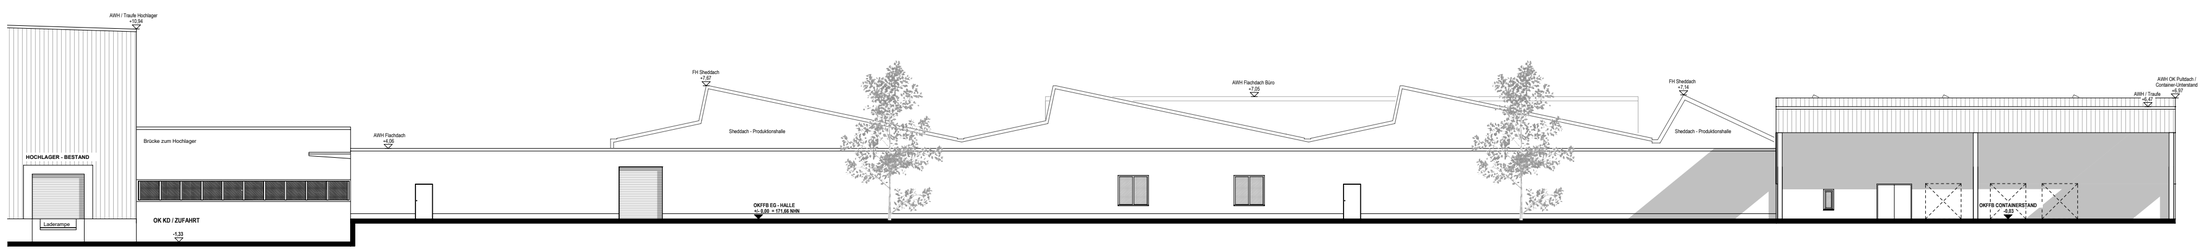


ANSICHT WEST

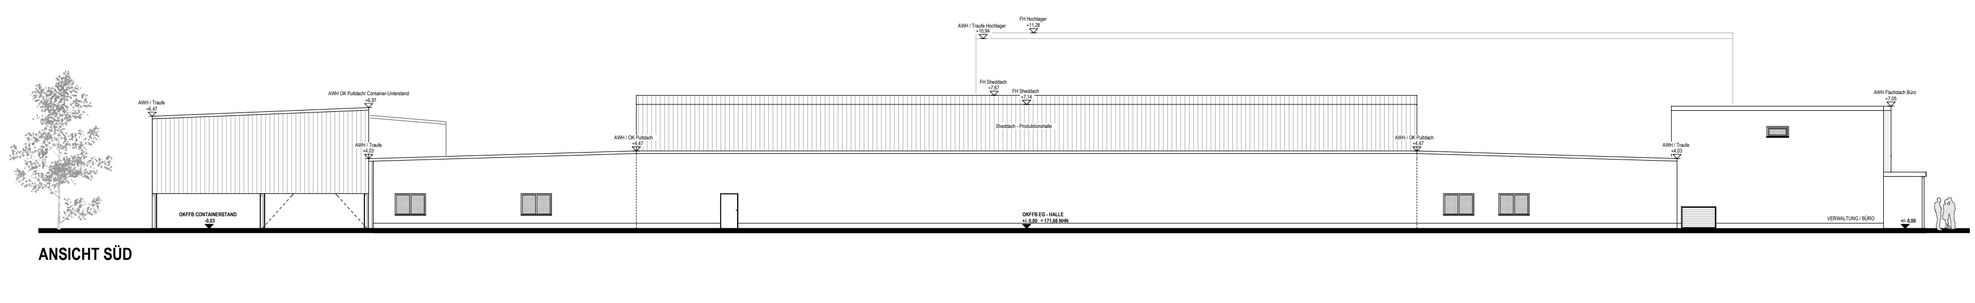

ANSICHT SÜD



ANSICHT OST

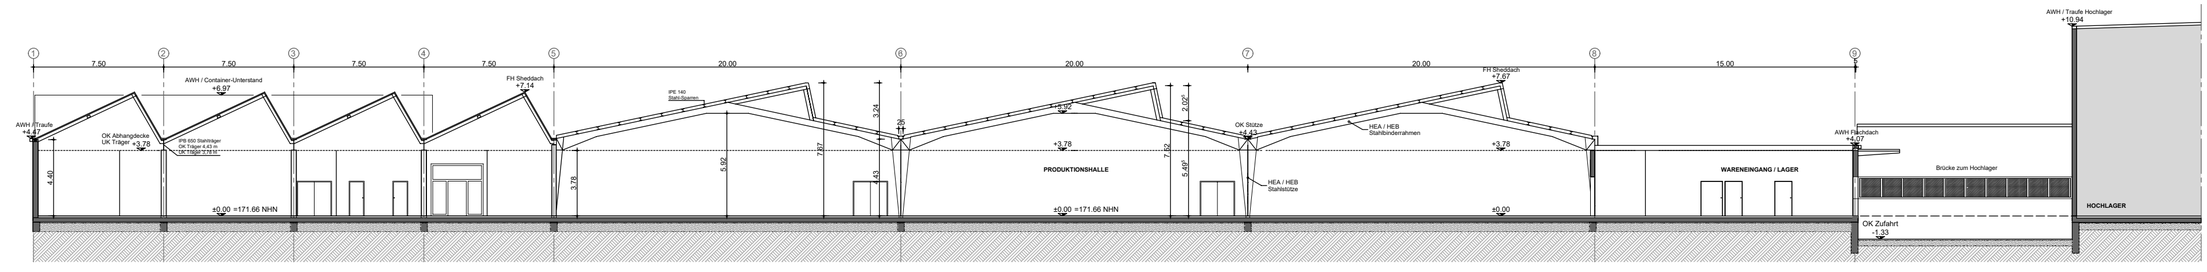

SCHNITT A - A