


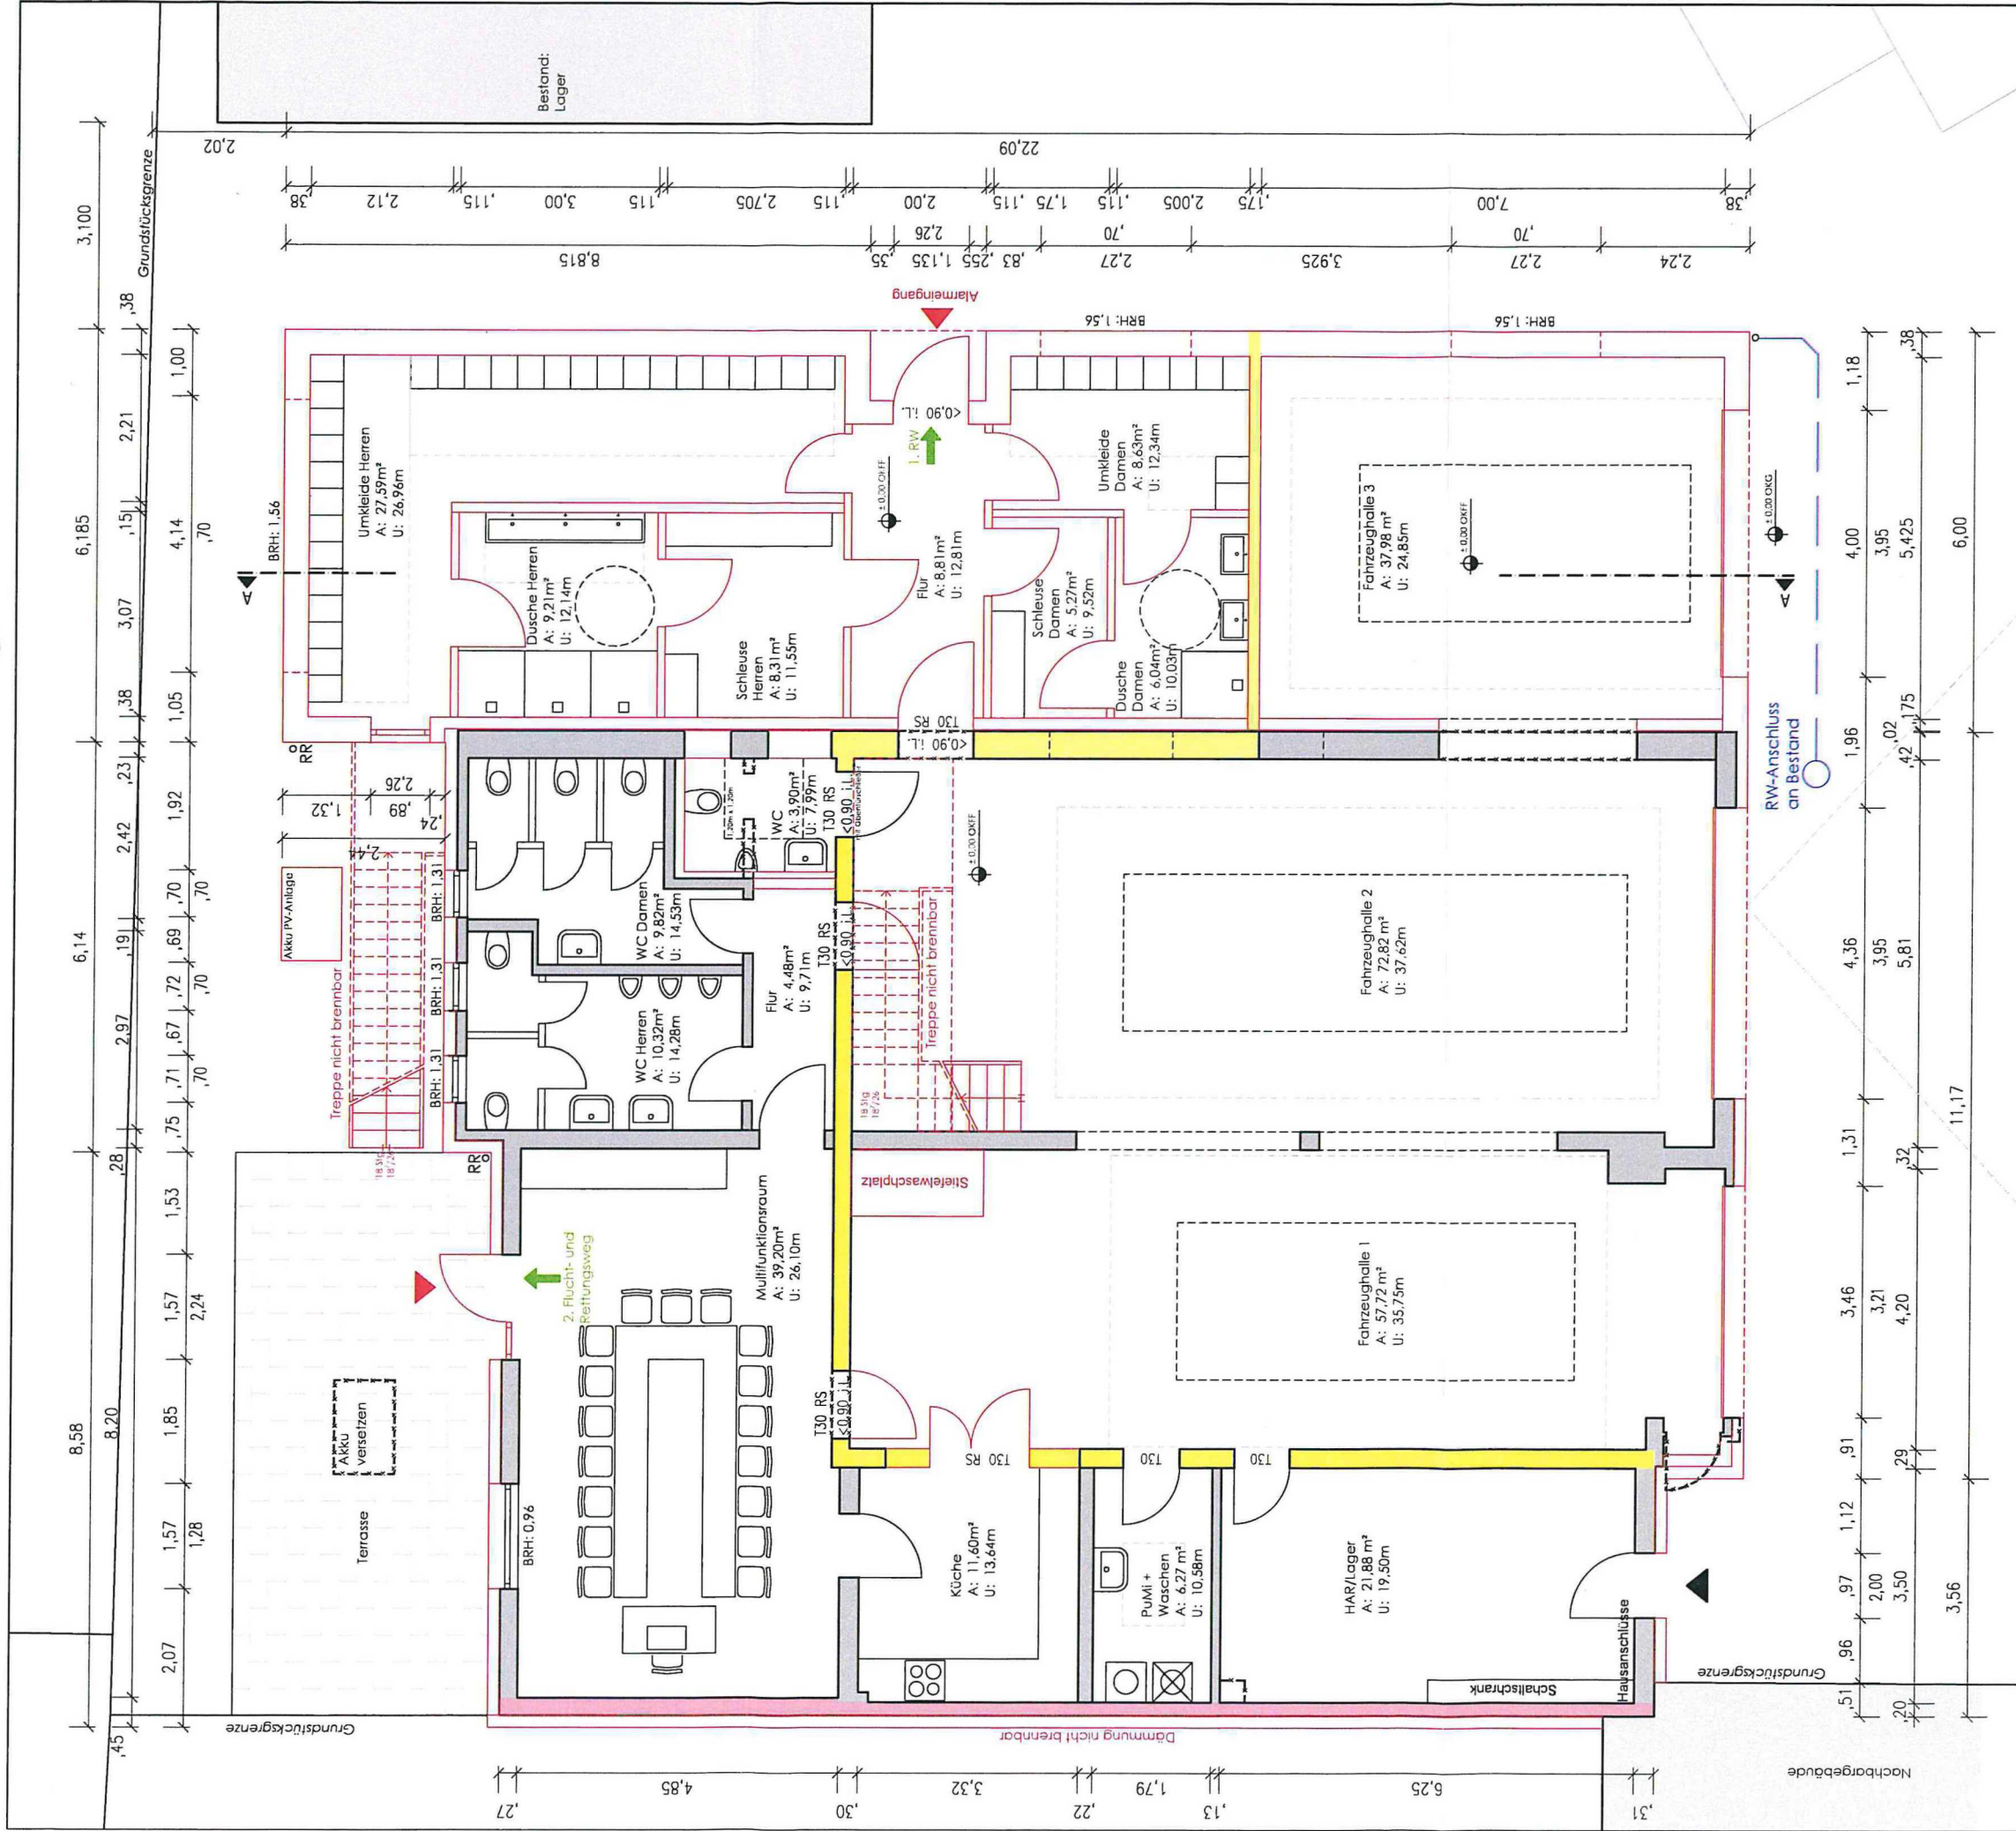

PLAN NR. **B1**

DATUM 18.11.2025
GEZEICHNET C. Angioni
PROJEKT 2024 - 402

Grundriss Erdgeschoss

BAUVORHABEN

Erweiterung des Feuerwehrgerätehauses Eschweiler über
Feld um eine Fahrzeughalle, Nebenräume für Personal und
einen Bereitschaftsraum

in 52388 Nörvenich, Alter Kirchpfad 2


BAUHERR

Gemeinde Nörvenich
Bahnhofstraße 25
52388 Nörvenich

Gehört zur Baugenehmigung

AZ: 4125/25 vom 17.04.26

Kreis Düren
Der Landrat
Im Auftrag *JSK*

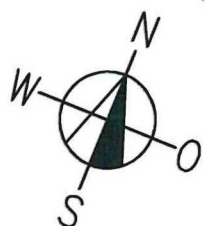

- Feuerhemmend
F30
(R)EI 30
- Hochfeuerhemmend bis unter die Dachhaut
F60
(R)EI 60
- Feuerhemmender, dicht- und
selbstschließender Abschluss
EI30-SaC5
- Feuerhemmender, rauchdichter
und selbstschließender Abschluss
EI30-S200C5



T30

T30 RS