


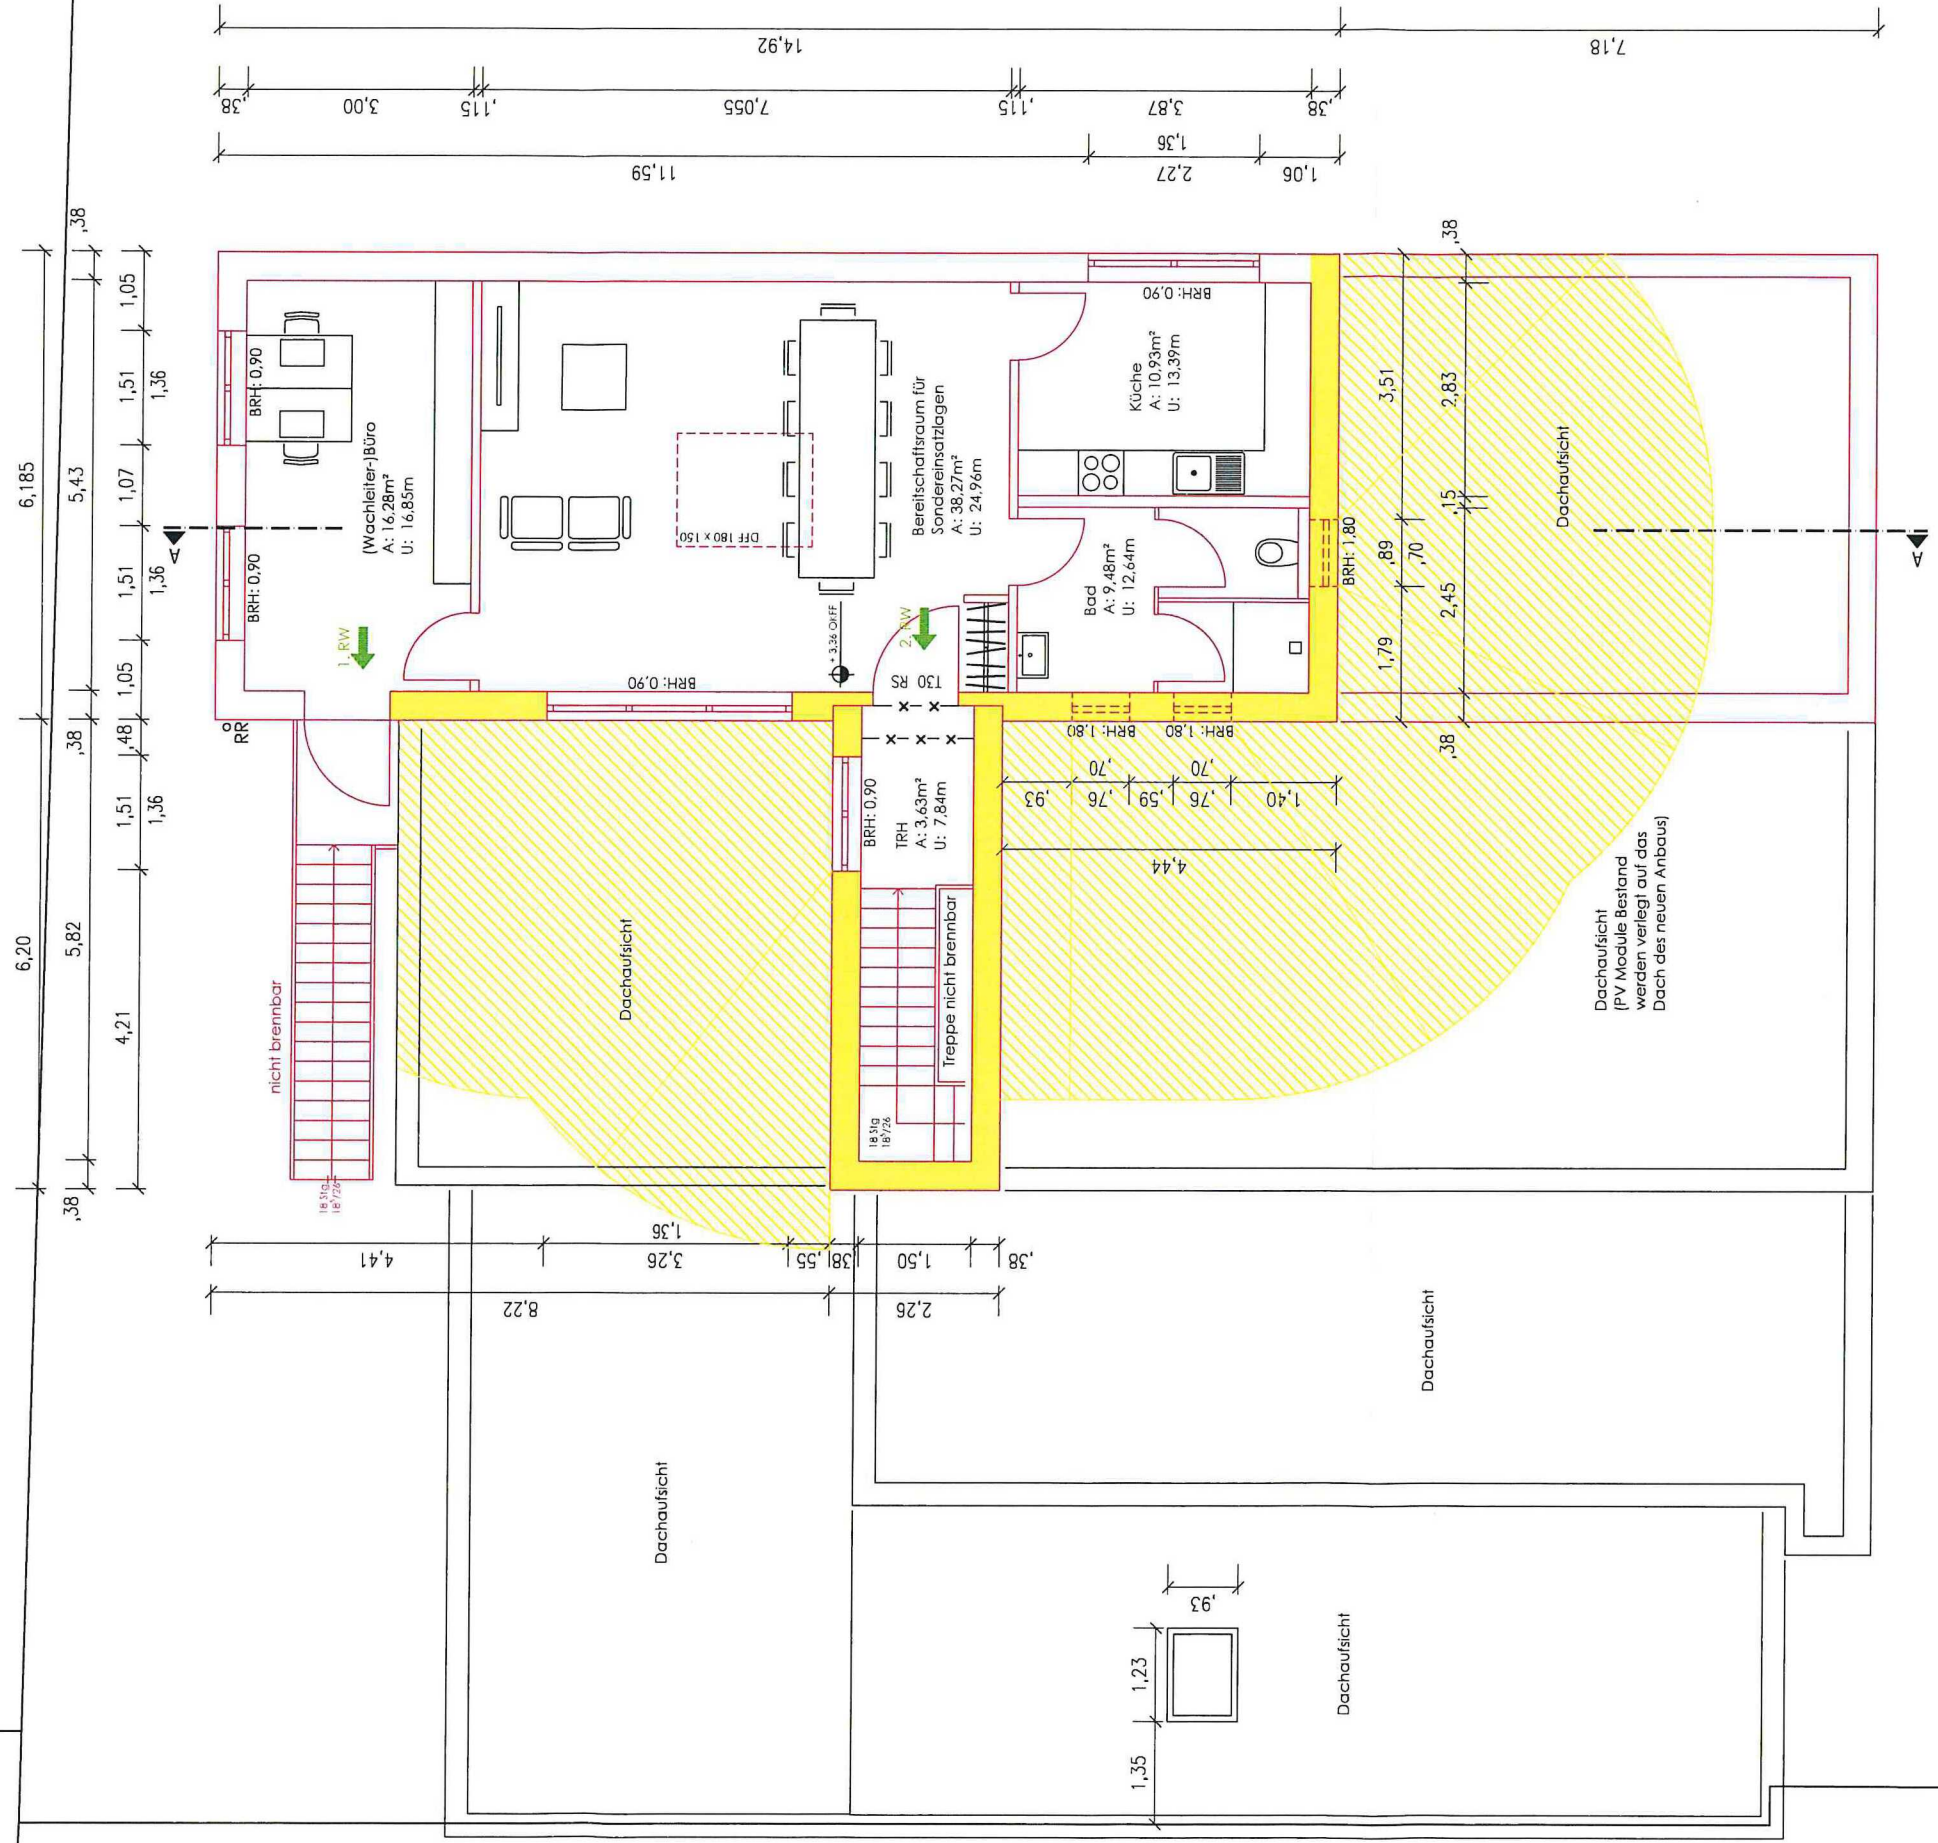

PLAN NR. **B2**

PLAN **Grundriss Obergeschoss**

DATUM	GEZEICHNET	MAßSTAB	PROJEKT
18.11.2025	C. Angioni	1:100	2024 - 402

BAUVORHABEN
Erweiterung des Feuerwehrgerätehauses Eschweiler über
Feld um eine Fahrzeughalle, Nebenräume für Personal und
einen Bereitschaftsraum
in 52388 Nörvenich, Alter Kirchpfad 2

BAUHERR
Gemeinde Nörvenich
Bahnhofstraße 25
52388 Nörvenich

Gehört zur Baugenehmigung
AZ: 4125/25 vom 17.04.26
Kreis Düren
Der Landrat
Im Auftrag *JS*



- Feuerhemmend
F30
(R)EI 30
- raumabschließend feuerhemmendes Dach für eine
Beanspruchung von innen nach außen
F30
(R)EI 30
- Feuerhemmender, rauchdichter
und selbstschließender Abschluss
EI-30-S200C5

T30 RS