


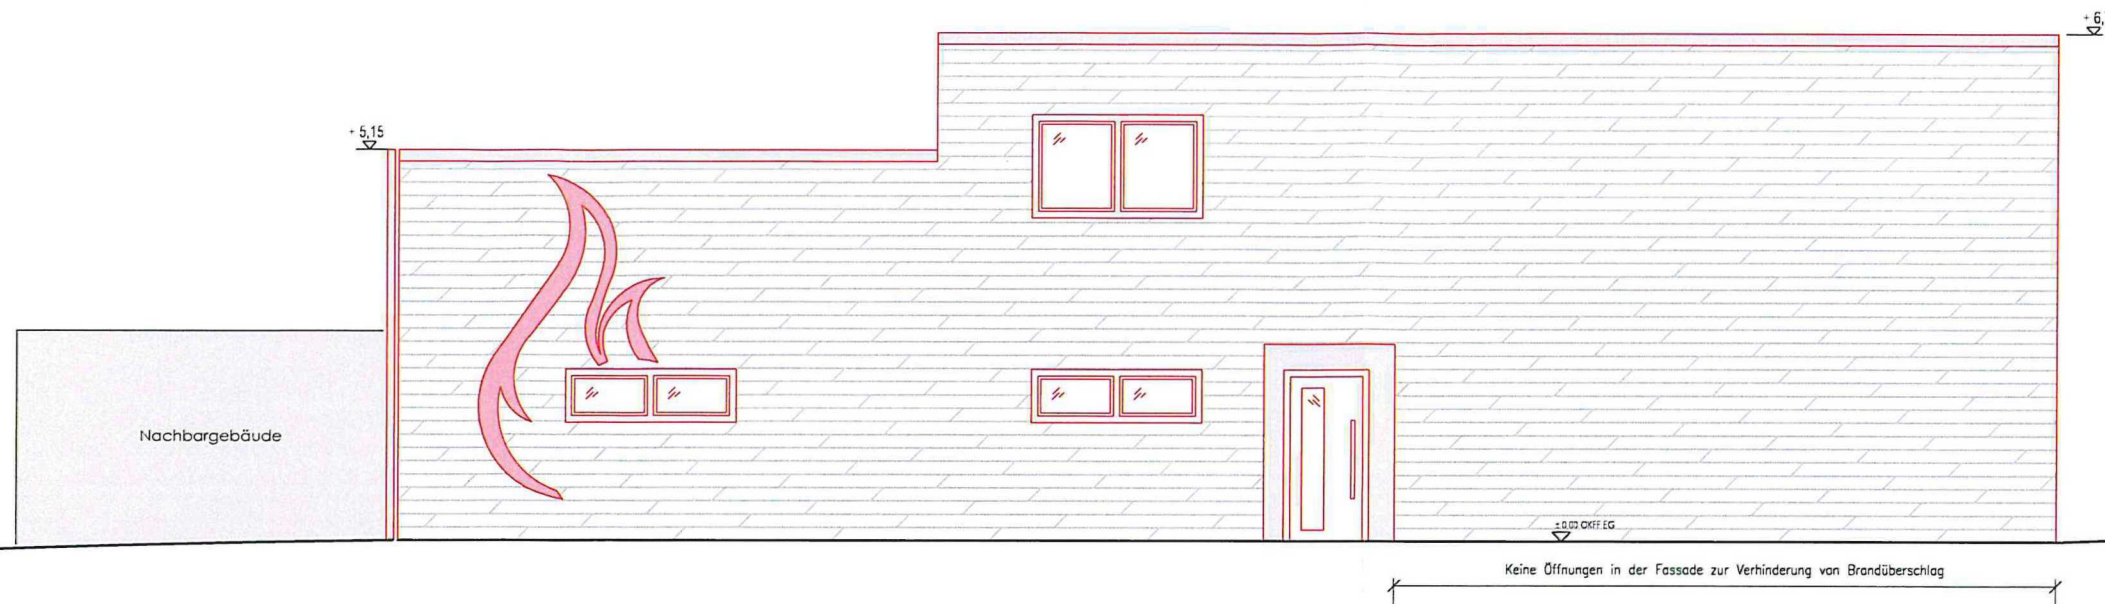


Nordansicht

Grundstücksgrenze

Gehört zur Baugenehmigung

AZ: 4125/25 vom 17.04.26

Kreis Düren
Der Landrat
Im Auftrag *J. Stein*

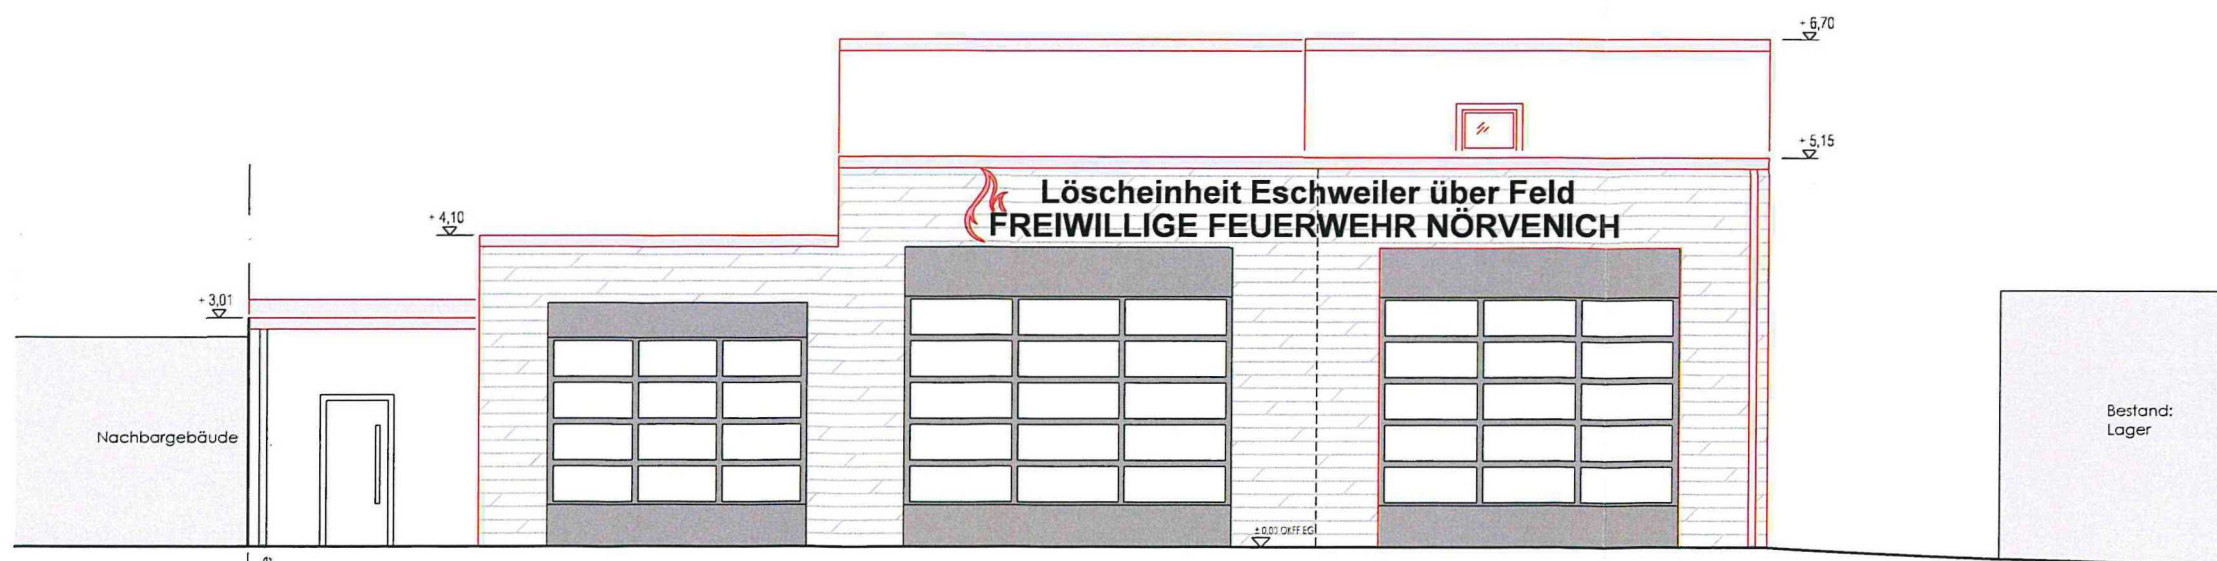

Ostansicht

Grundstücksgrenze

PLAN NR.	DATUM	GEZEICHNET	MAßSTAB	PROJEKT
B4	18.11.2025	C. Angioni	1:100	2024 - 402
PLAN				
Nord- u. Ostansicht				
BAUVORHABEN				
Erweiterung des Feuerwehrgerätehauses Eschweiler über Feld um eine Fahrzeughalle, Nebenräume für Personal und einen Bereitschaftsraum				
in 52388 Nörvenich, Alter Kirchpfad 2				
BAUHERR				
Gemeinde Nörvenich Bahnhofstraße 25 52388 Nörvenich				