

Flurstück: 237


Flur: 9

Gemarkung: Eschweiler über Feld

Heribertstraße 39, Nörvenich u.a.


Erstellt: 04.09.2025

Zeichen: 25-10-1675

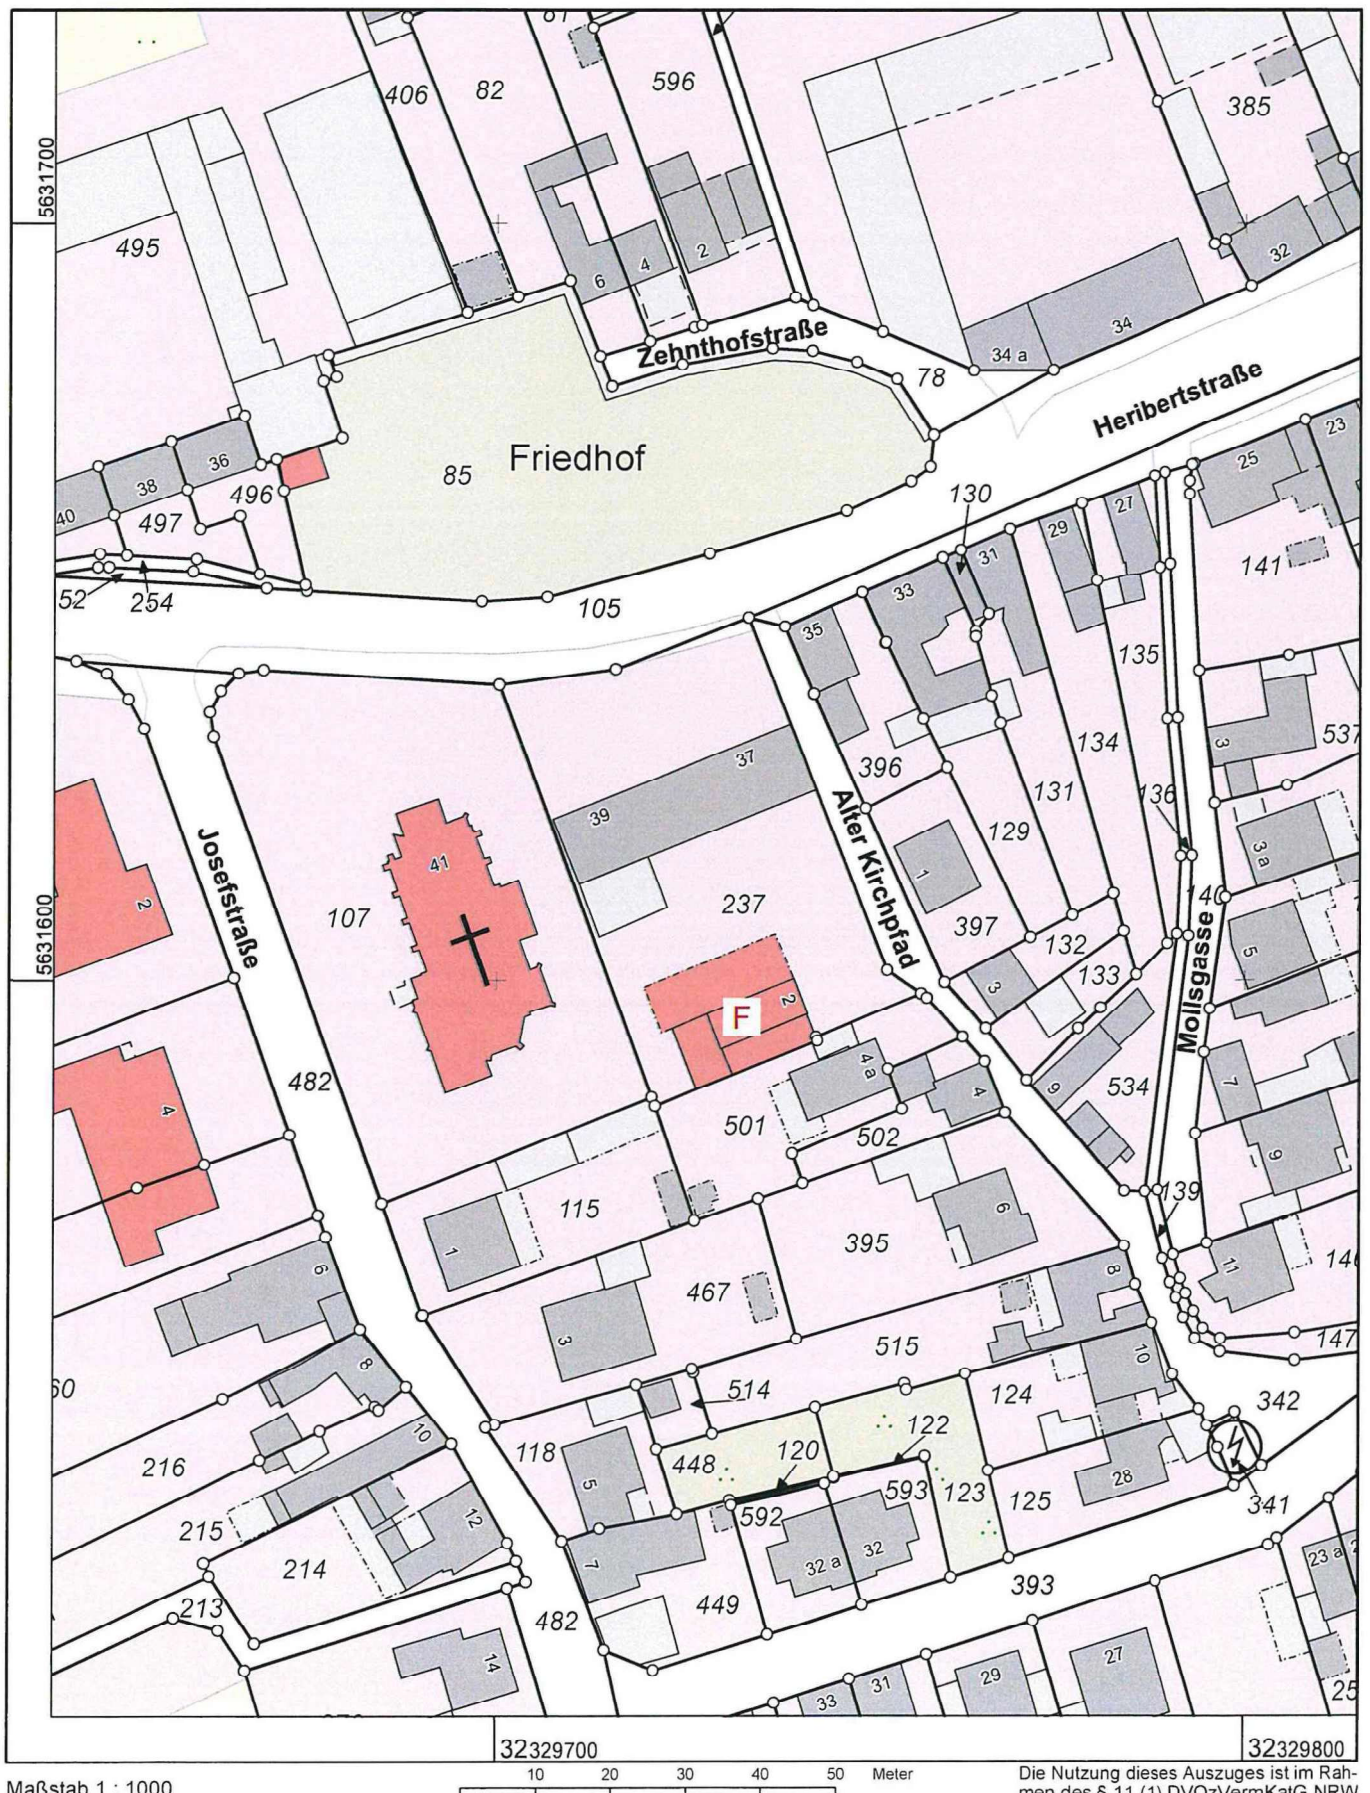

Maßstab 1 : 1000

Die Nutzung dieses Auszuges ist im Rahmen des § 11 (1) DVOzVermKatG NRW zulässig. Zuwiderhandlungen werden nach § 27 VermKatG NRW verfolgt.

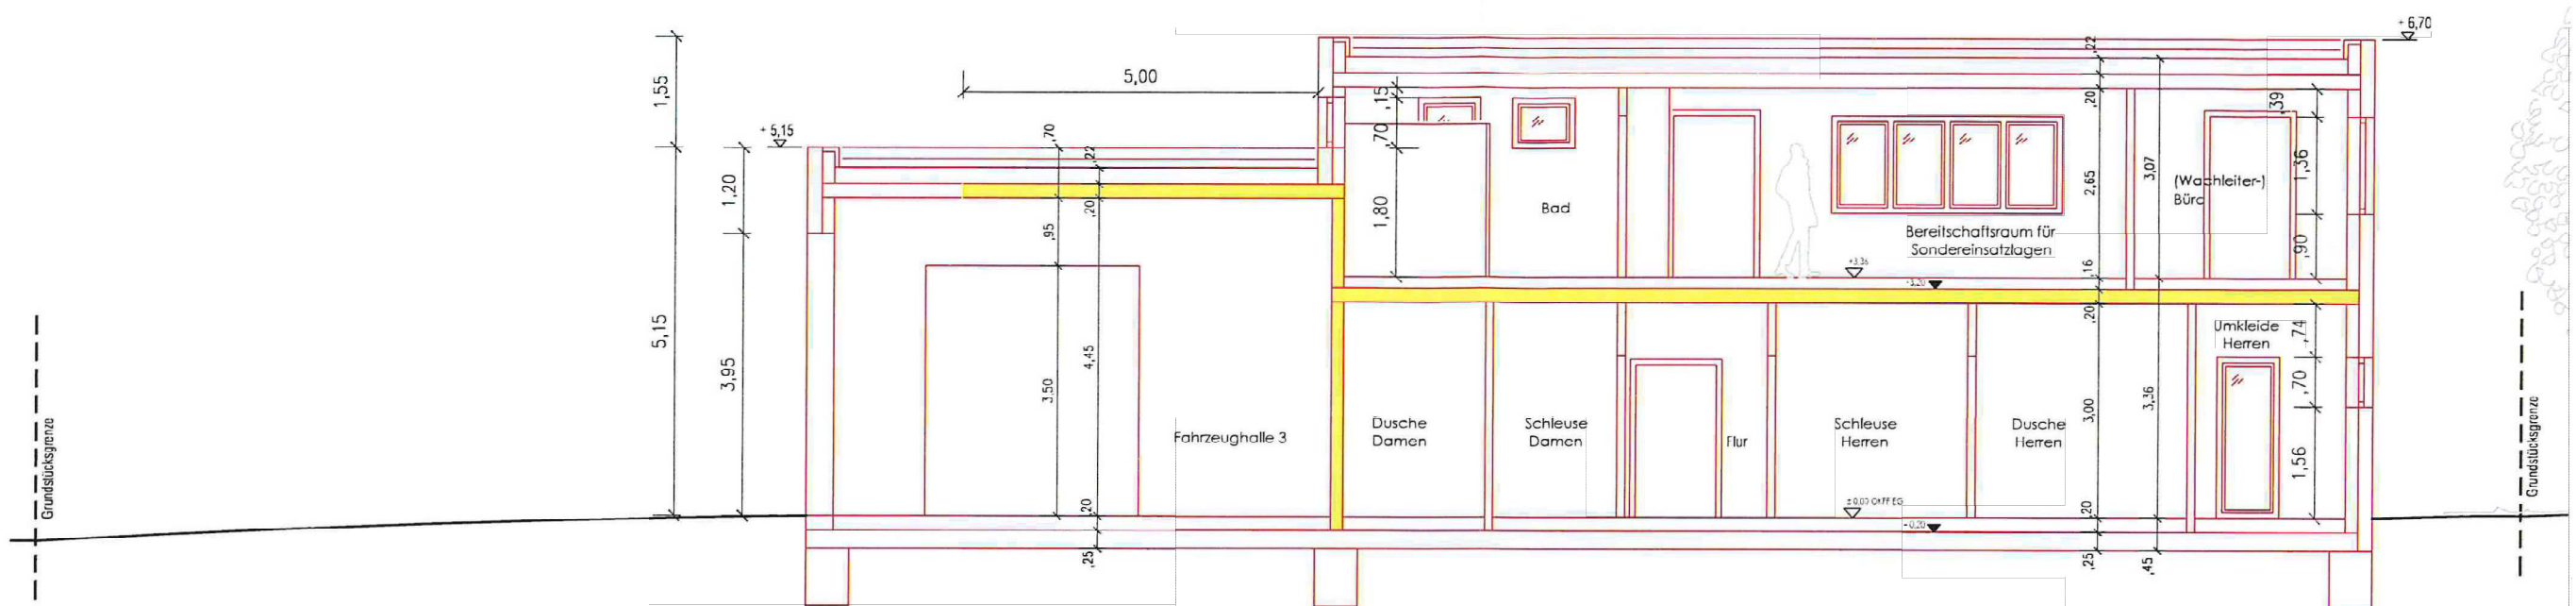


Schnitt A-A

Feuerhemmend
 F30
 (R)EI 30
 Gehört zur Baugenehmigung

AZ: 4125/25 vom 17.04.26

Kreis Düren
 Der Landrat
 Im Auftrag *B. Klein*

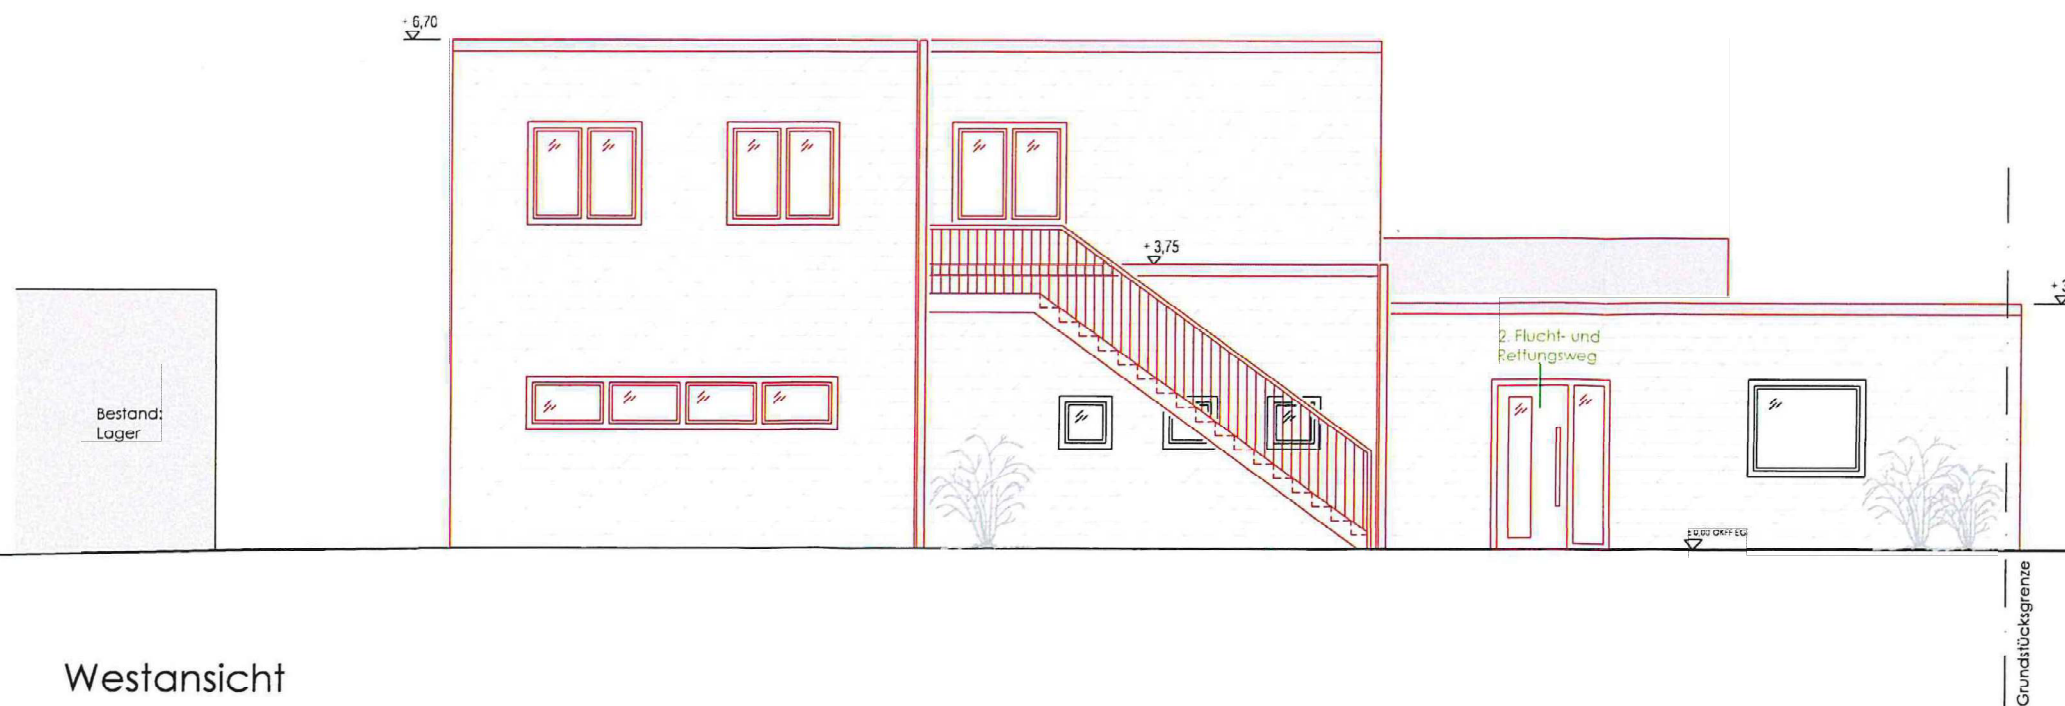

Westansicht

BAUVORHABEN
 Erweiterung des Feuerwehrgerätehauses Eschweiler über
 Feld um eine Fahrzeughalle, Nebenräume für Personal und
 einen Bereitschaftsraum
 in 52388 Nörvenich, Alter Kirchpfad 2
 BAUHERR Gemeinde Nörvenich
 Bahnhofstraße 25
 52388 Nörvenich




Nordansicht

Grundstücksgrenze

Gehört zur Baugenehmigung

AZ: 4125/25 vom 17.04.26

Kreis Düren
Der Landrat
Im Auftrag *[Signature]*

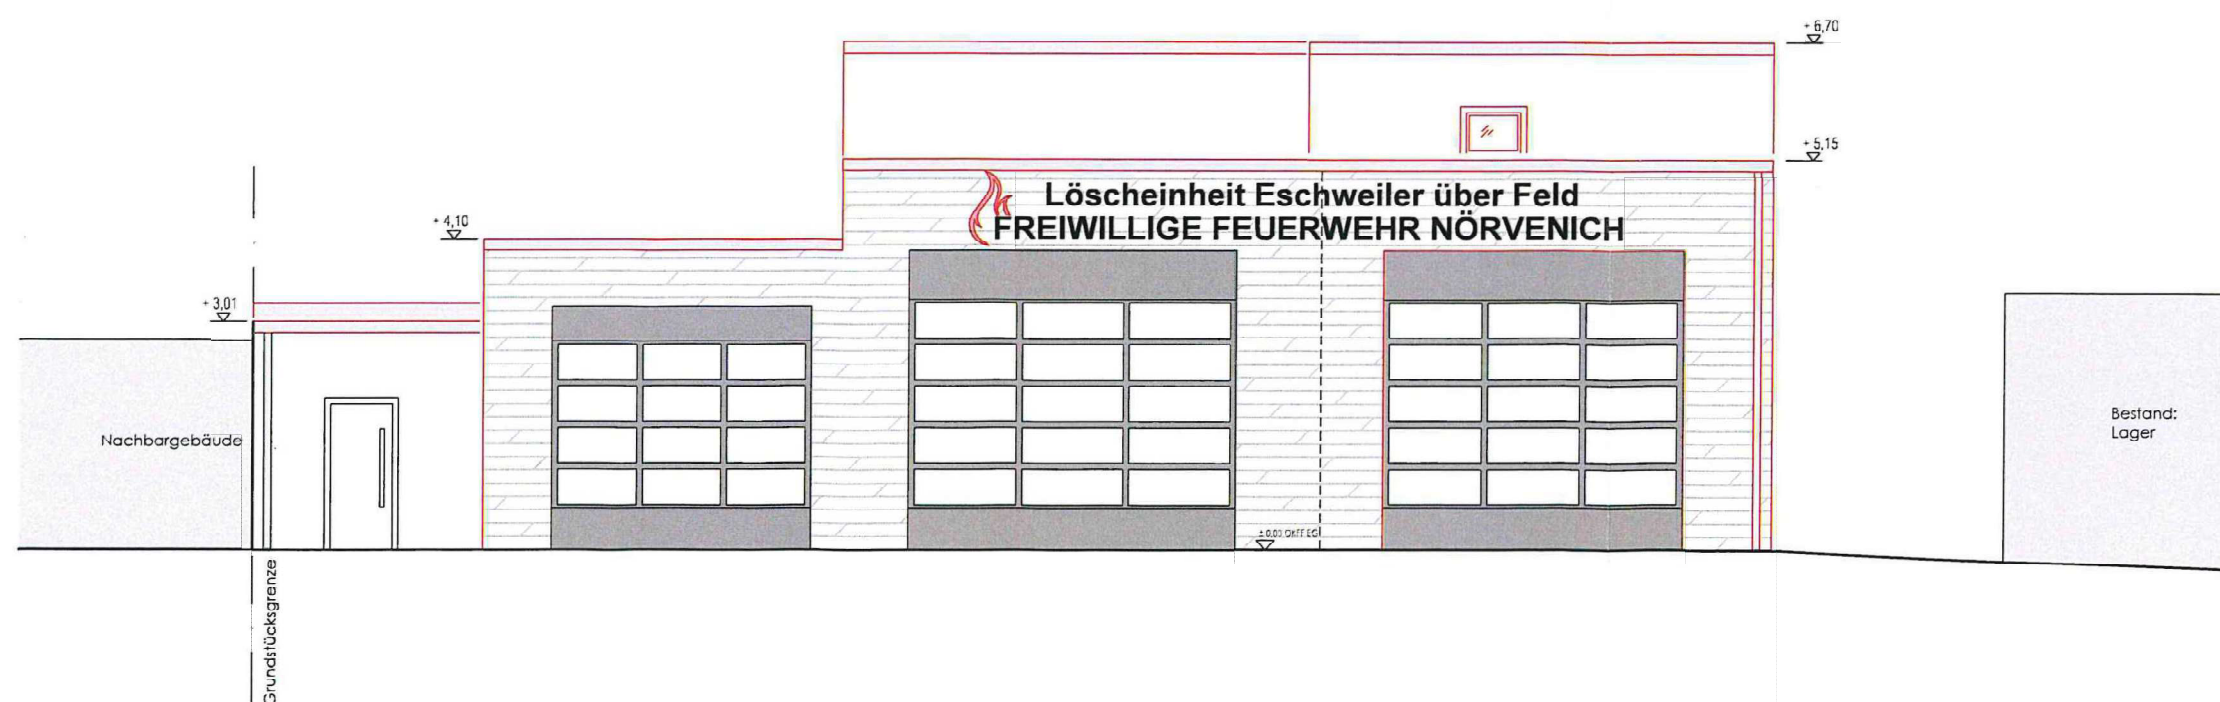

Ostansicht

Grundstücksgrenze

Löscheinheit Eschweiler über Feld
FREIWILLIGE FEUERWEHR NÖRVENICH

Bestand:
Lager

BAUVORHABEN
Erweiterung des Feuerwehrgerätehauses Eschweiler über
Feld um eine Fahrzeughalle, Nebenräume für Personal und
einen Bereitschaftsraum
in 52388 Nörvenich, Alter Kirchpfad 2

BAUHERR
Gemeinde Nörvenich
Bahnhofstraße 25
52388 Nörvenich