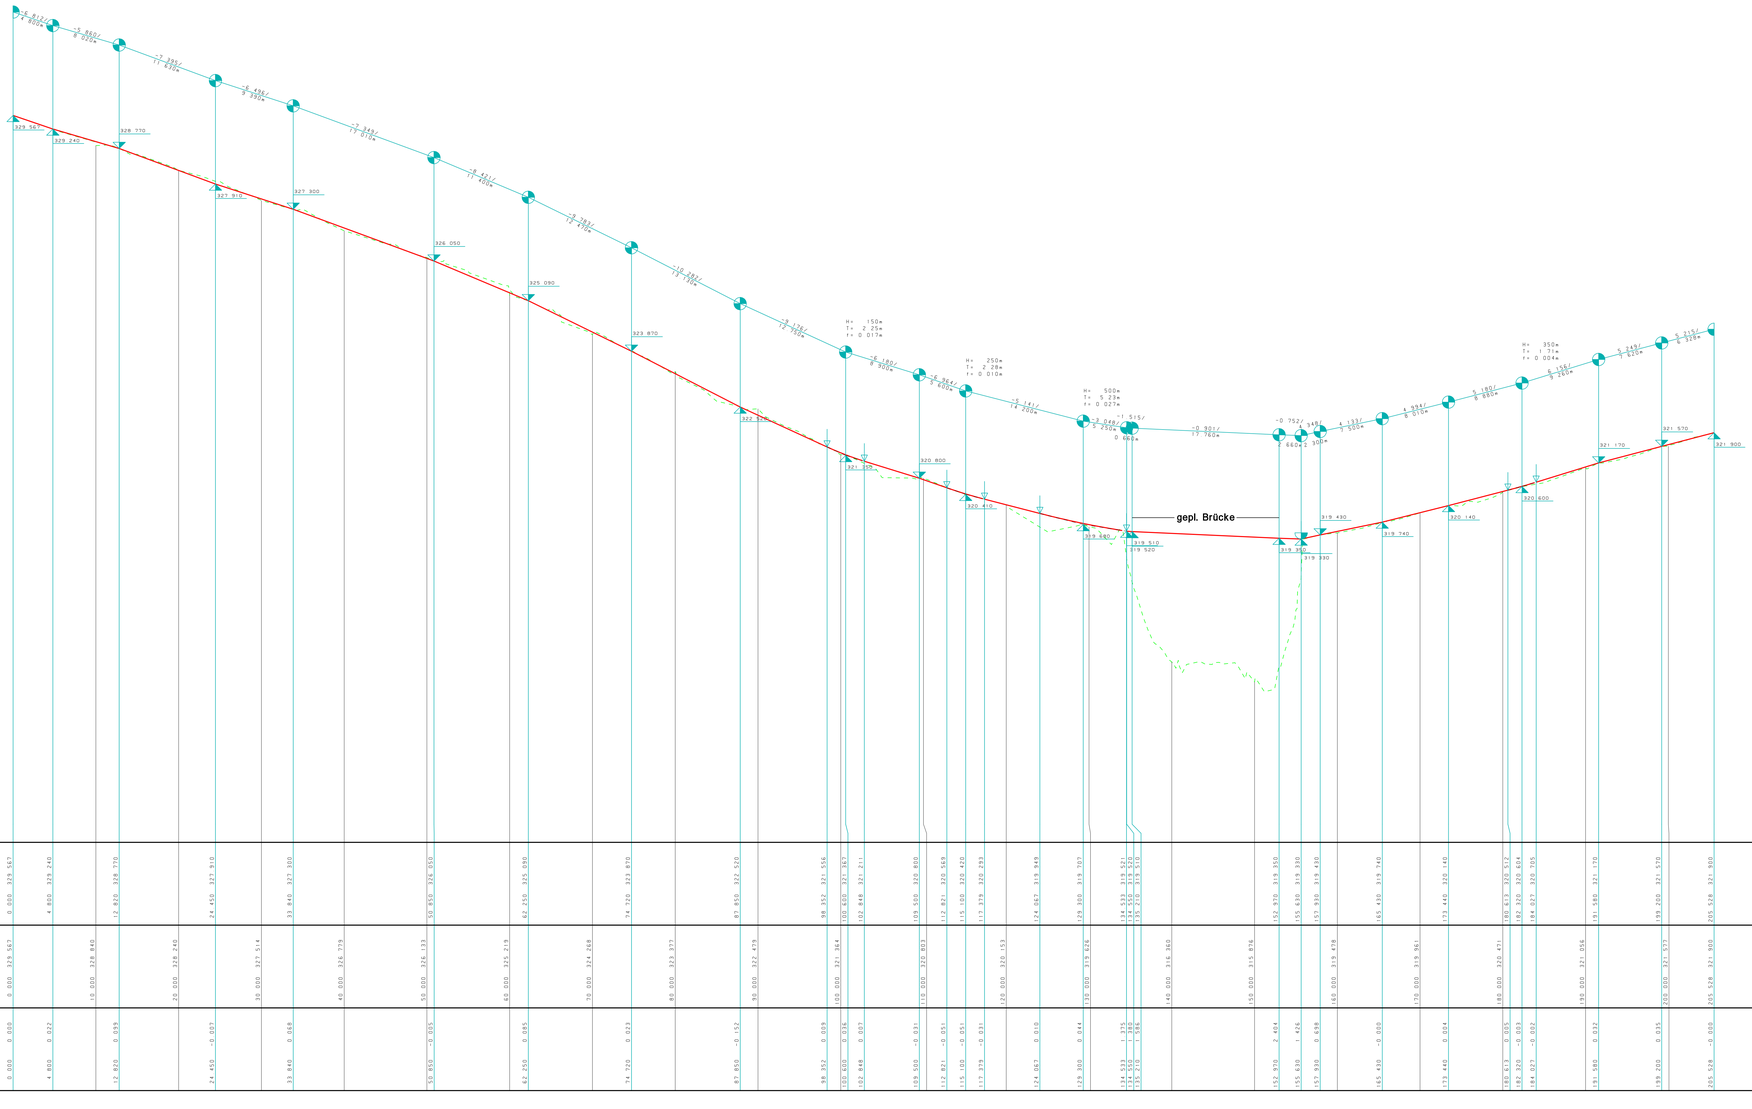


Mit finanzieller Unterstützung des Bundes und Landes Nordrhein-Westfalen

Die Bundesregierung

Ministerium für Heimat, Kommunales, Bau und Digitalisierung des Landes Nordrhein-Westfalen

Auftraggeber
Stadt Bad Münstereifel
Markstraße 11-15
53902 Bad Münstereifel

bestätigt: (Name, Unterschrift, Stempel)

Gesamtprojektmanagement
ARGE C&E Consulting und Engineering GmbH / Planungsbüro Schumacher GmbH
Jagdschänkenstraße 52
09117 Chemnitz

Auftragnehmer
für die Planung
Ingenieurbüro Am Burgberg 1a
53229 Bonn
Telefon 0 22 27 - 8 91 05
Telefax 0 22 27 - 8 91 07
Mail info@ib-meyer.com

bestätigt: (Name, Unterschrift, Stempel)

Lagebezug:
Landkreis: Kreis Euskirchen
Gemarkung: Houverath

Höhenbezug: DHHN2016
Gemeinde: Bad Münstereifel
Flurstück:

Quelle/Plangrundlage:

	Datum	Name	Unterschrift
Gezl.	26.10.26	nkls	
Bearb.	26.10.26	lmey	
Gepr.	26.10.26	hmey	
Stand:			

Wiederaufbau nach der Starkregen – und Hochwasserkatastrophe im Juli 2021

Neubau Brücke Eichenerstraße in Houverath (M196)

Ausführungsplanung Wiederherstellung Wirtschaftsweg

Auftragsnr.: 200 - 1
Phase: 5

Plan-Nr.: 25-200 BAL-01
Bl.gr: A0
Maßstab 1 : 100/RQ 25
Blattanzahl Blatt 1 von 2