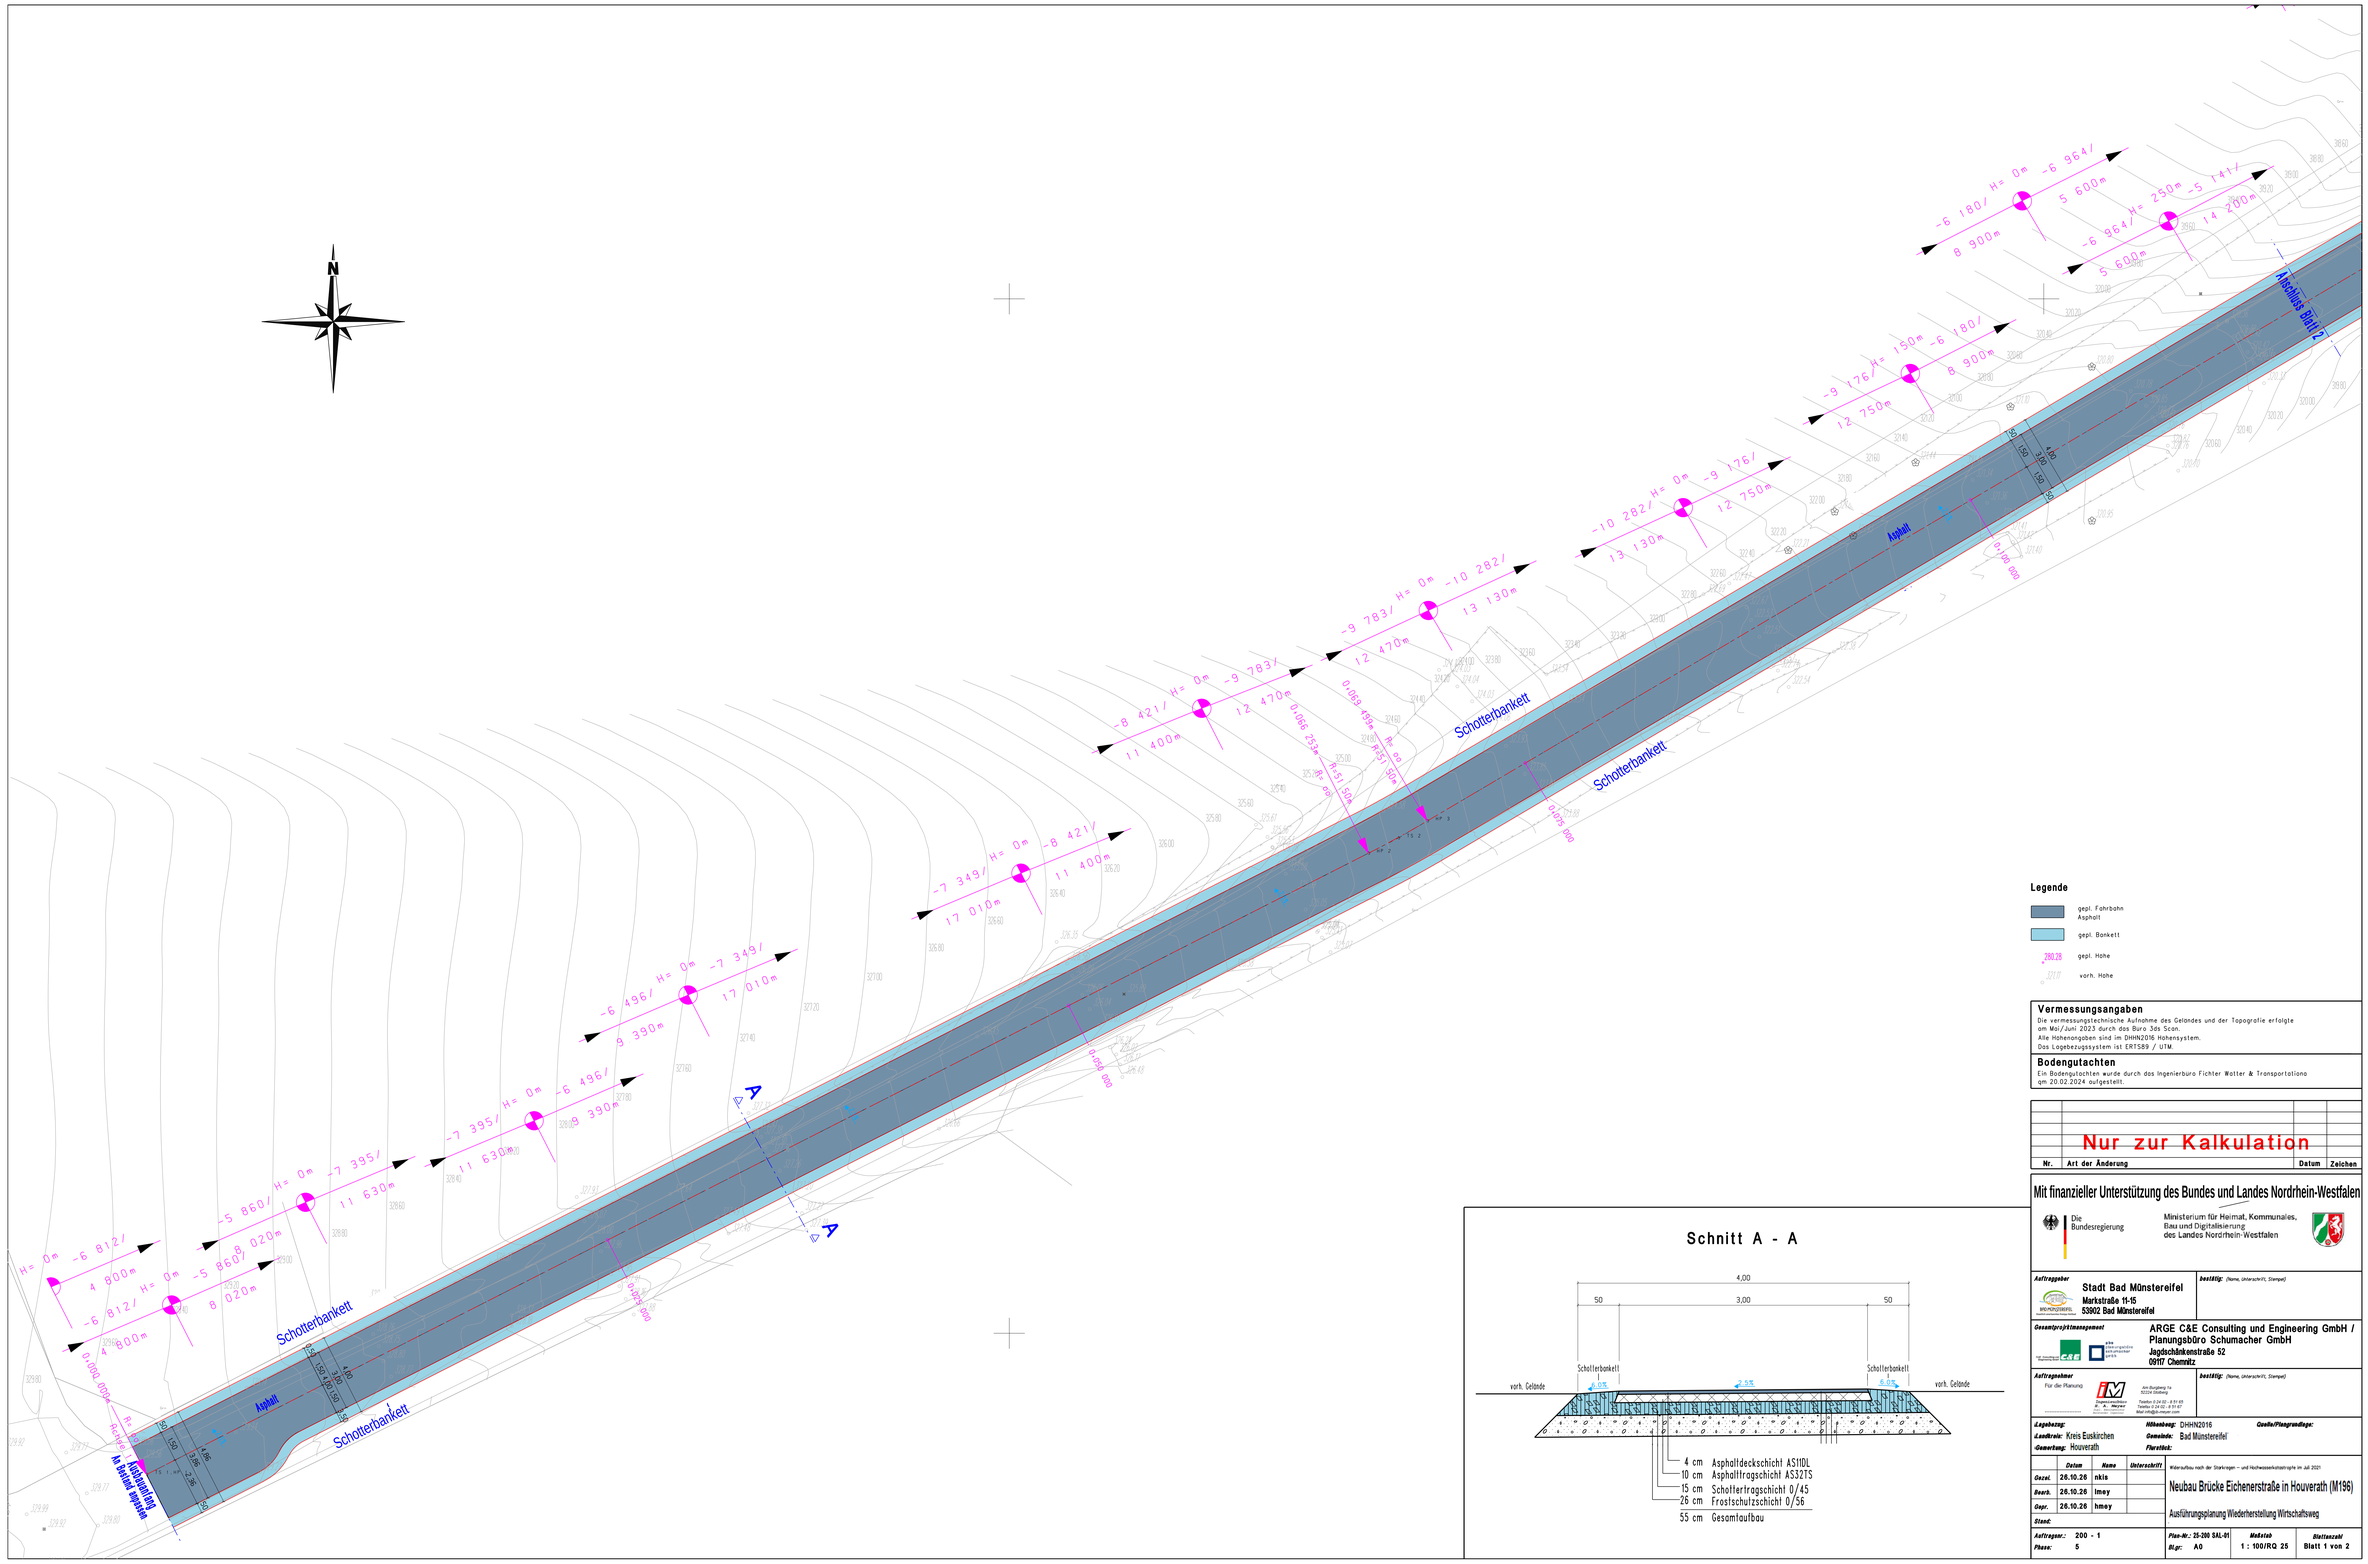


Schnitt A - A

Vermessungsangaben

Die vermessungstechnische Aufnahme des Geländes und der Topografie erfolgte am Mai/Juni 2023 durch das Büro Jds Scan.
Alle Höhenangaben sind im DHHN2016 Höhensystem.
Das Lagebezugssystem ist ERTS89 / UTM.

Bodengutachten

Ein Bodengutachten wurde durch das Ingenierbüro Fichter Wetter & Transportations am 20.02.2024 aufgestellt.

Nur zur Kalkulation

Nr.	Art der Änderung	Datum	Zeichen

Mit finanzieller Unterstützung des Bundes und Landes Nordrhein-Westfalen

Die Bundesregierung

Ministerium für Heimat, Kommunales, Bau und Digitalisierung des Landes Nordrhein-Westfalen

Auftraggeber
Stadt Bad Münstereifel
Marktstraße 11-15
53902 Bad Münstereifel

Gesamtprojektmanagement
ARGE C&E Consulting und Engineering GmbH / Planungsbüro Schumacher GmbH
Jagdschänkenstraße 52
09117 Chemnitz

Auftragnehmer Für die Planung
Ingenieurbüro Dr.-Ing. A. Meyer
Am Burgberg 1a
53359 Rheinbach
Telefon 0 24 25 - 8 91 65
Telefax 0 24 02 - 9 51 67
Mail info@ib-meyer.com

Bestätigt: (Name, Unterschrift, Stempel)

Lageberzug:
Landkreis: Kreis Euskirchen
Gemeinde: Houverath
Höhenbezug: DHHN2016
Gemeinde: Bad Münstereifel
Flurstück:
Quelle/Plangrundlage:

	Datum	Name	Unterschrift
Gezei.	26.10.26	nkls	
Bearb.	26.10.26	lmey	
Gepr.	26.10.26	hmey	
Stand:			

Wideraufbau nach der Starkregen – und Hochwasserkatastrophe im Juli 2021

Neubau Brücke Eichenerstraße in Houverath (M196)

Ausführungsplanung Wiederherstellung Wirtschaftsweg

Auftragsnr.: 200 - 1
Plan: 5
Plan-Nr.: 25-200 SAL-01
Bl.gr: A0
Maßstab 1 : 100/RQ 25
Blattanzahl Blatt 1 von 2