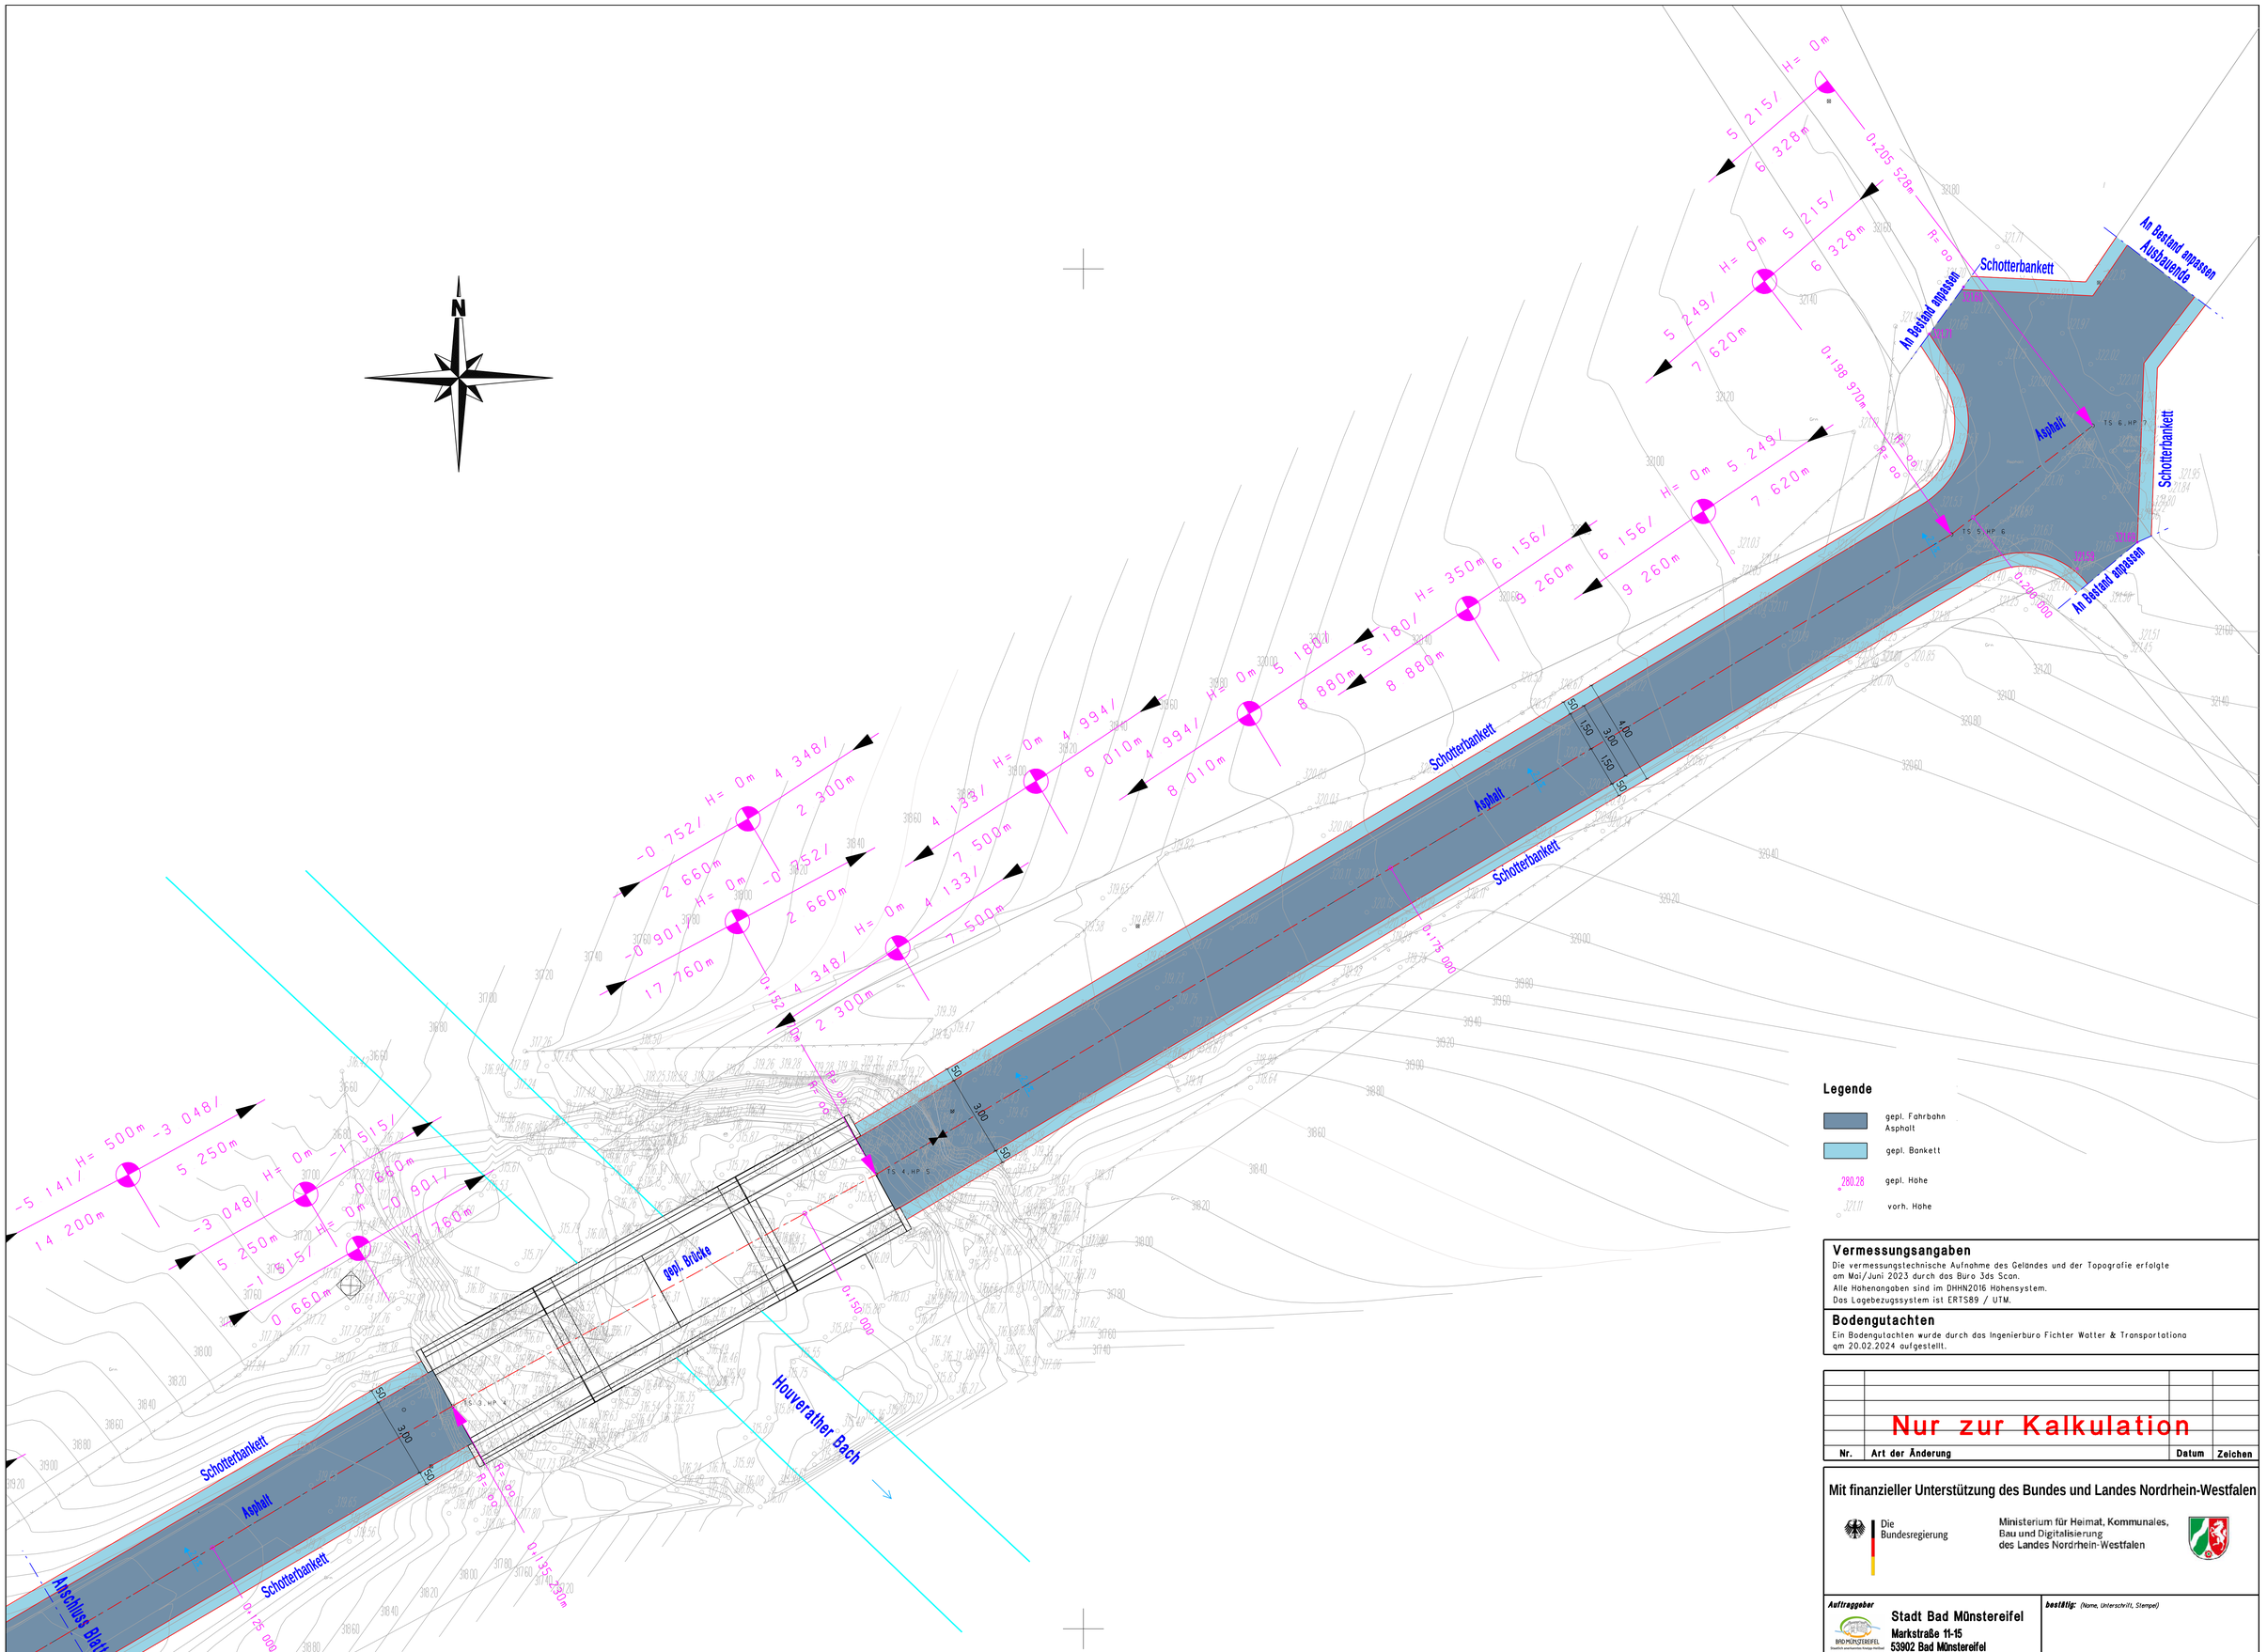


Vermessungsangaben

Die vermessungstechnische Aufnahme des Geländes und der Topografie erfolgte am Mai/Juni 2023 durch das Büro 3ds Scan.
Alle Höhenangaben sind im DHHN2016 Hohensystem.
Das Lagebezugssystem ist ERTS89 / UTM.

Bodengutachten

Ein Bodengutachten wurde durch das Ingenierbüro Fichter Watter & Transportationa qm 20.02.2024 aufgestellt.

Nur zur Kalkulation

Nr.	Art der Änderung	Datum	Zeichen

Mit finanzieller Unterstützung des Bundes und Landes Nordrhein-Westfalen

Die Bundesregierung

Ministerium für Heimat, Kommunales, Bau und Digitalisierung des Landes Nordrhein-Westfalen

Auftraggeber
Stadt Bad Münstereifel
Markstraße 11-15
53902 Bad Münstereifel

bestätig: (Name, Unterschrift, Stempel)

Gesamtprojektmanagement
ARGE C&E Consulting und Engineering GmbH / Planungsbüro Schumacher GmbH
Jagdschänkenstraße 52
09117 Chemnitz

Auftragnehmer
Für die Planung
Ingenieurbüro M. A. Meyer
Am Burgberg 1a
52224 Stolberg
Telefon 0 24 02 - 8 51 65
Telefax 0 24 02 - 8 51 67
Mail info@ib-meyer.com

bestätig: (Name, Unterschrift, Stempel)

Lagebezug:
Landkreis: Kreis Euskirchen
Gemerkung: Houverath

Höhenbezug: DHHN2016
Gemeinde: Bad Münstereifel
Flurstück:

Quelle/Plangrundlage:

	Datum	Name	Unterschrift
Gezei.	26.10.26	nkis	
Bearb.	26.10.26	lmey	
Gepr.	26.10.26	hmey	
Stand:			

Wideraufbau nach der Starkregen – und Hochwasserkatastrophe im Juli 2021

Neubau Brücke Eichenerstraße in Houverath (M196)

Ausführungsplanung Wiederherstellung Wirtschaftsweg

Auftragsnr.:	200 - 1
Phase:	5

Plan-Nr.: 25-200 SAL-01	Maßstab	Blattanzahl
Bl.gr: A0	1 : 100	Blatt 2 von 2