
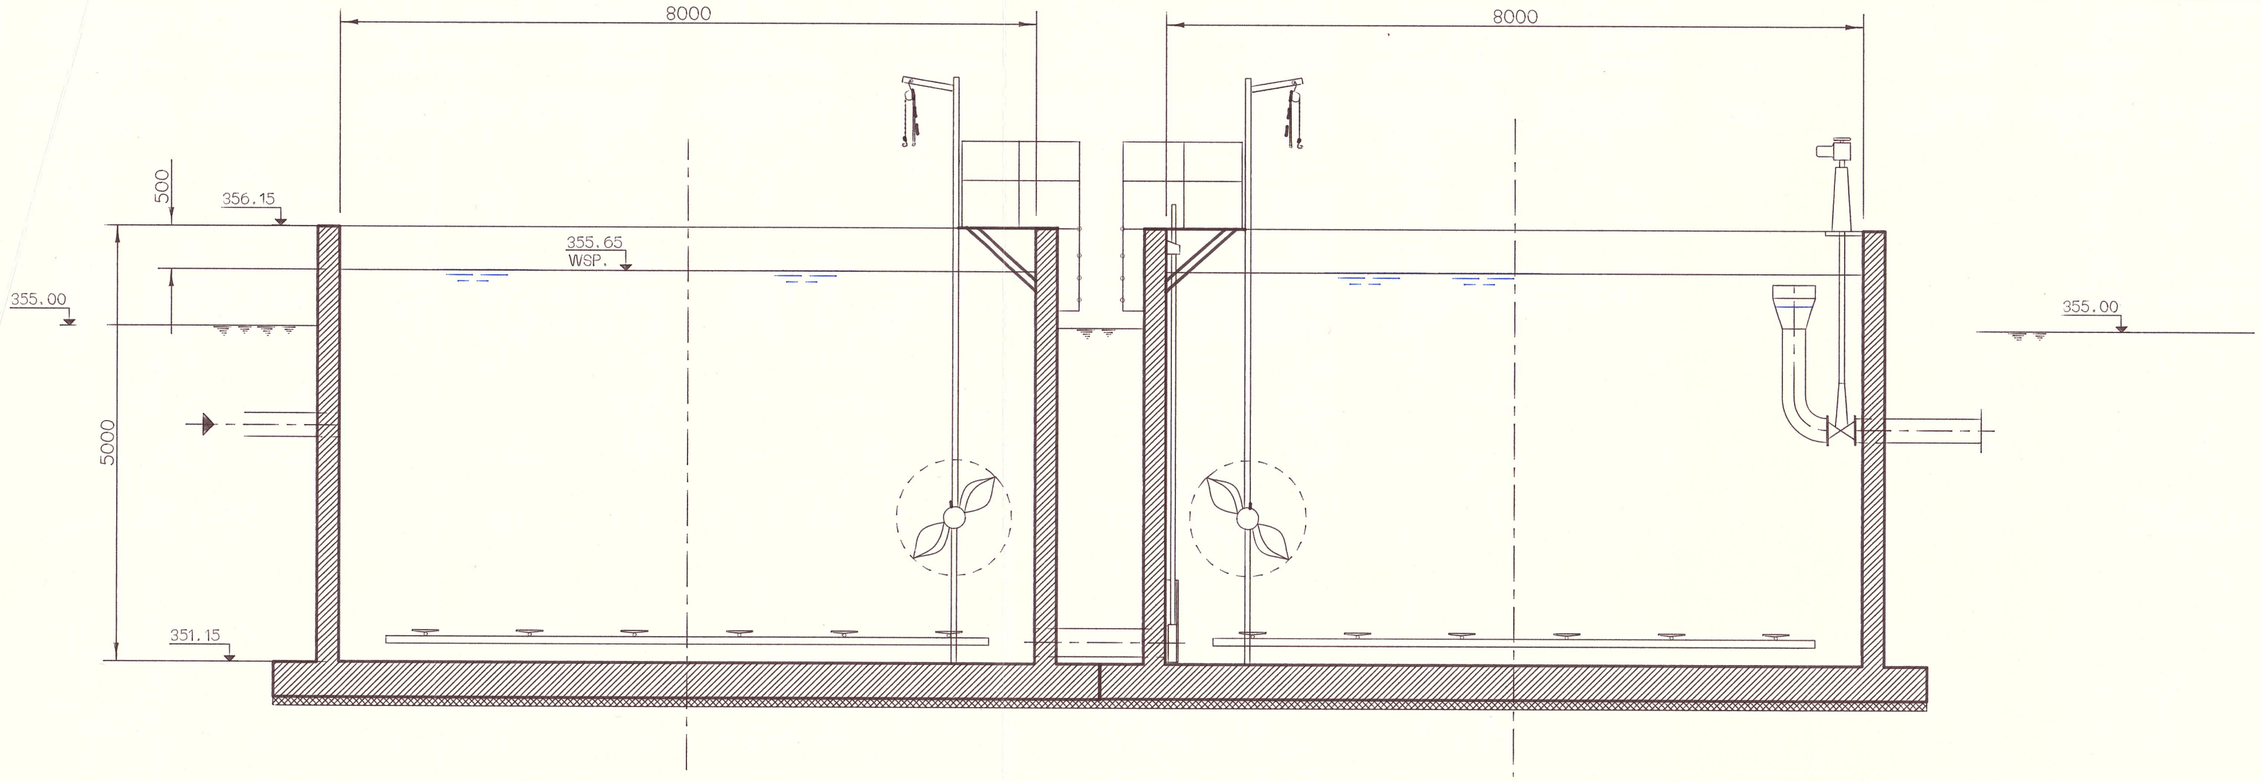


SCHNITT A-A

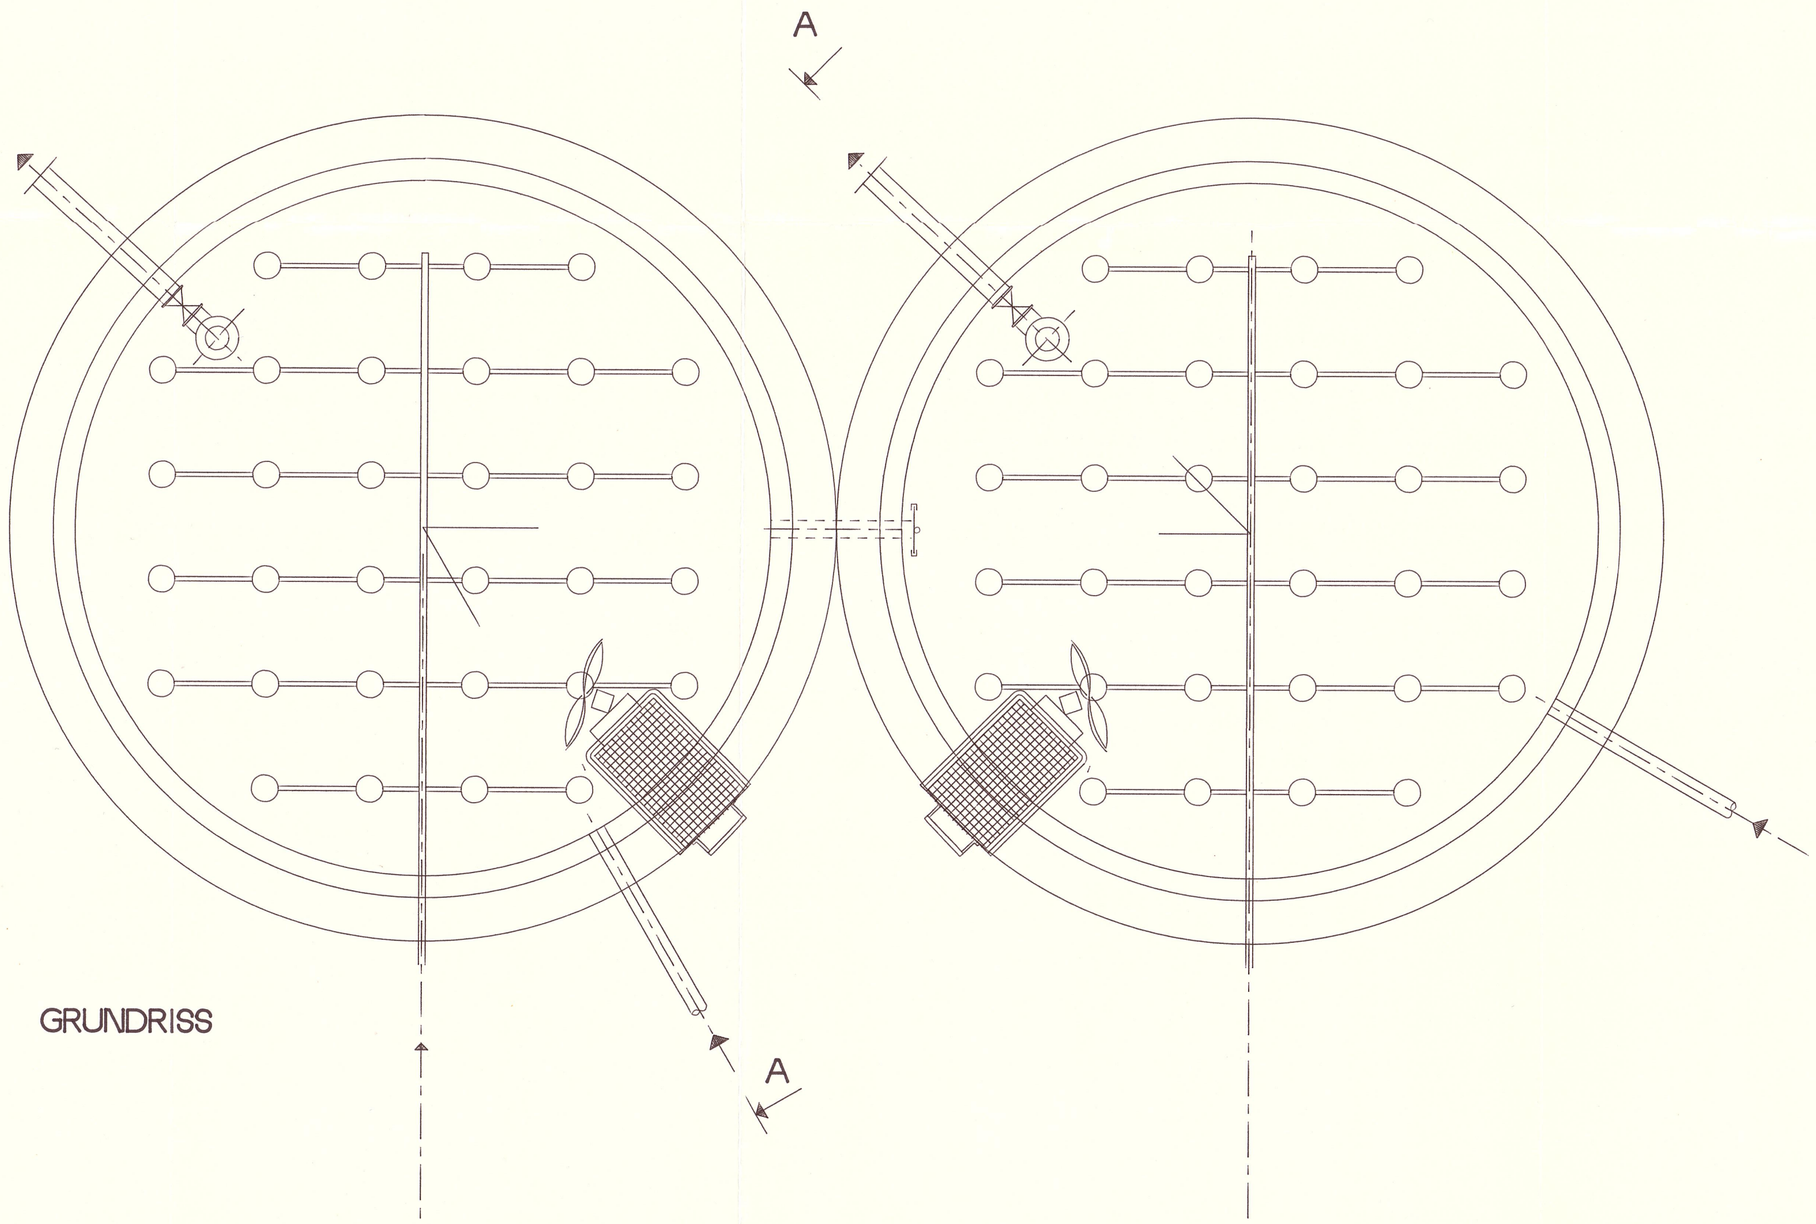

GRUNDRISS

Der Stadtdirektor
i. A.

1:50

0 1 5 M

		D	
		C	
		B	
		A	
Krüger Hölter	Krüger-Hölter Wassertechnik GmbH Max-Planck-Str. 27 D-6082 Friedrichsdorf 1 Telefon: 061 72/75061	ISO-E	Sign. / Date
		Gezeichnet	RJ. / 1990.01.10
		Geprüft	
Kläranlage Wald		Maßstab:	1:50
		Projekt. Nr.	890190
Belebungsbecken		Zeichn. Nr.	1.890190.M04

CADFILE : WALD.BELEB DIRECTORY : TYSKLAND
1990.03.28